




SEZIONE C-C scala 1:100

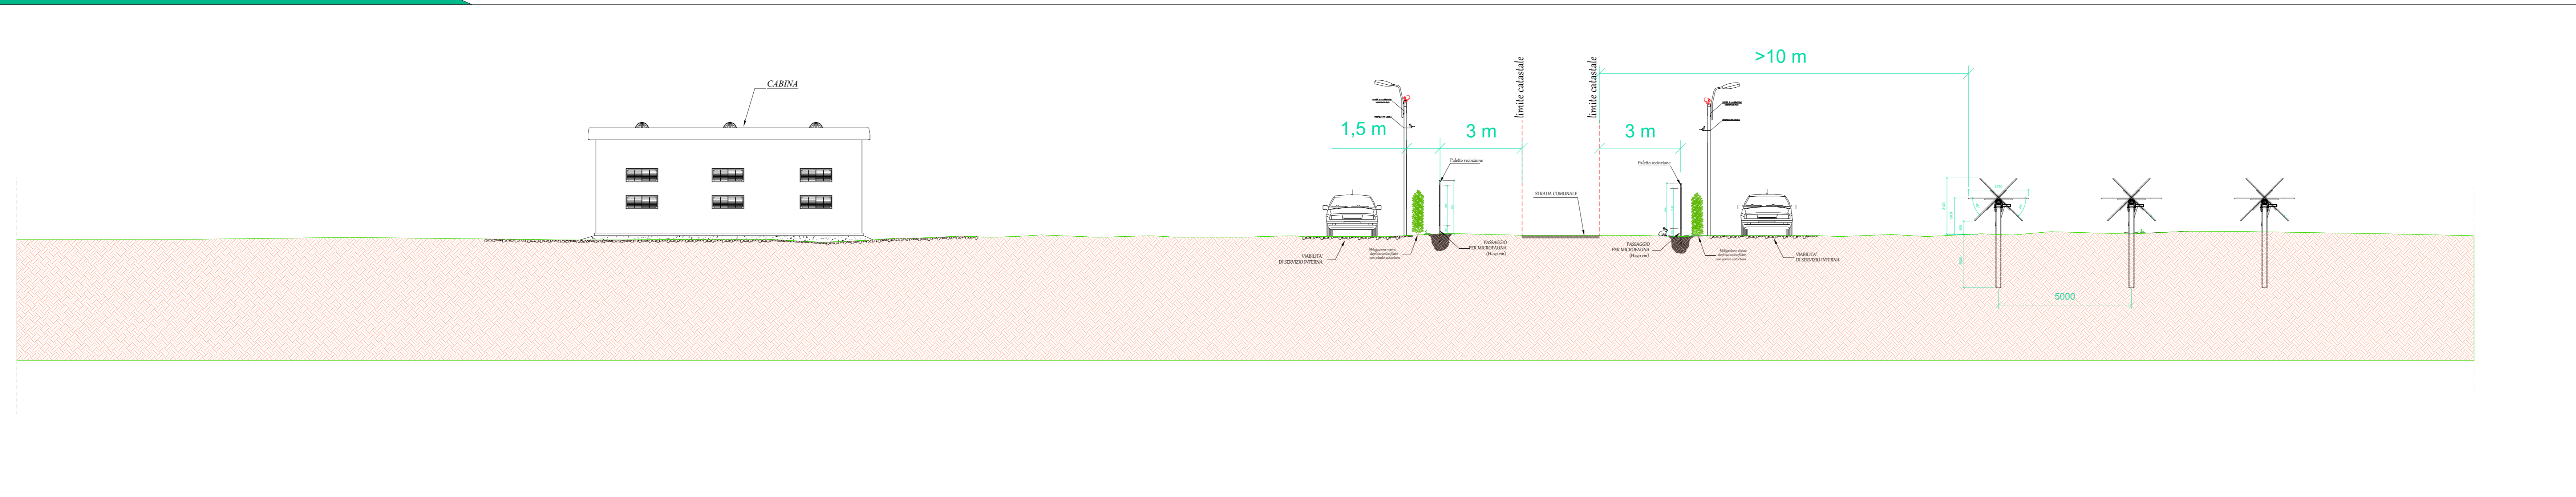


LOCALIZZAZIONE SEZIONI scala 1:5000

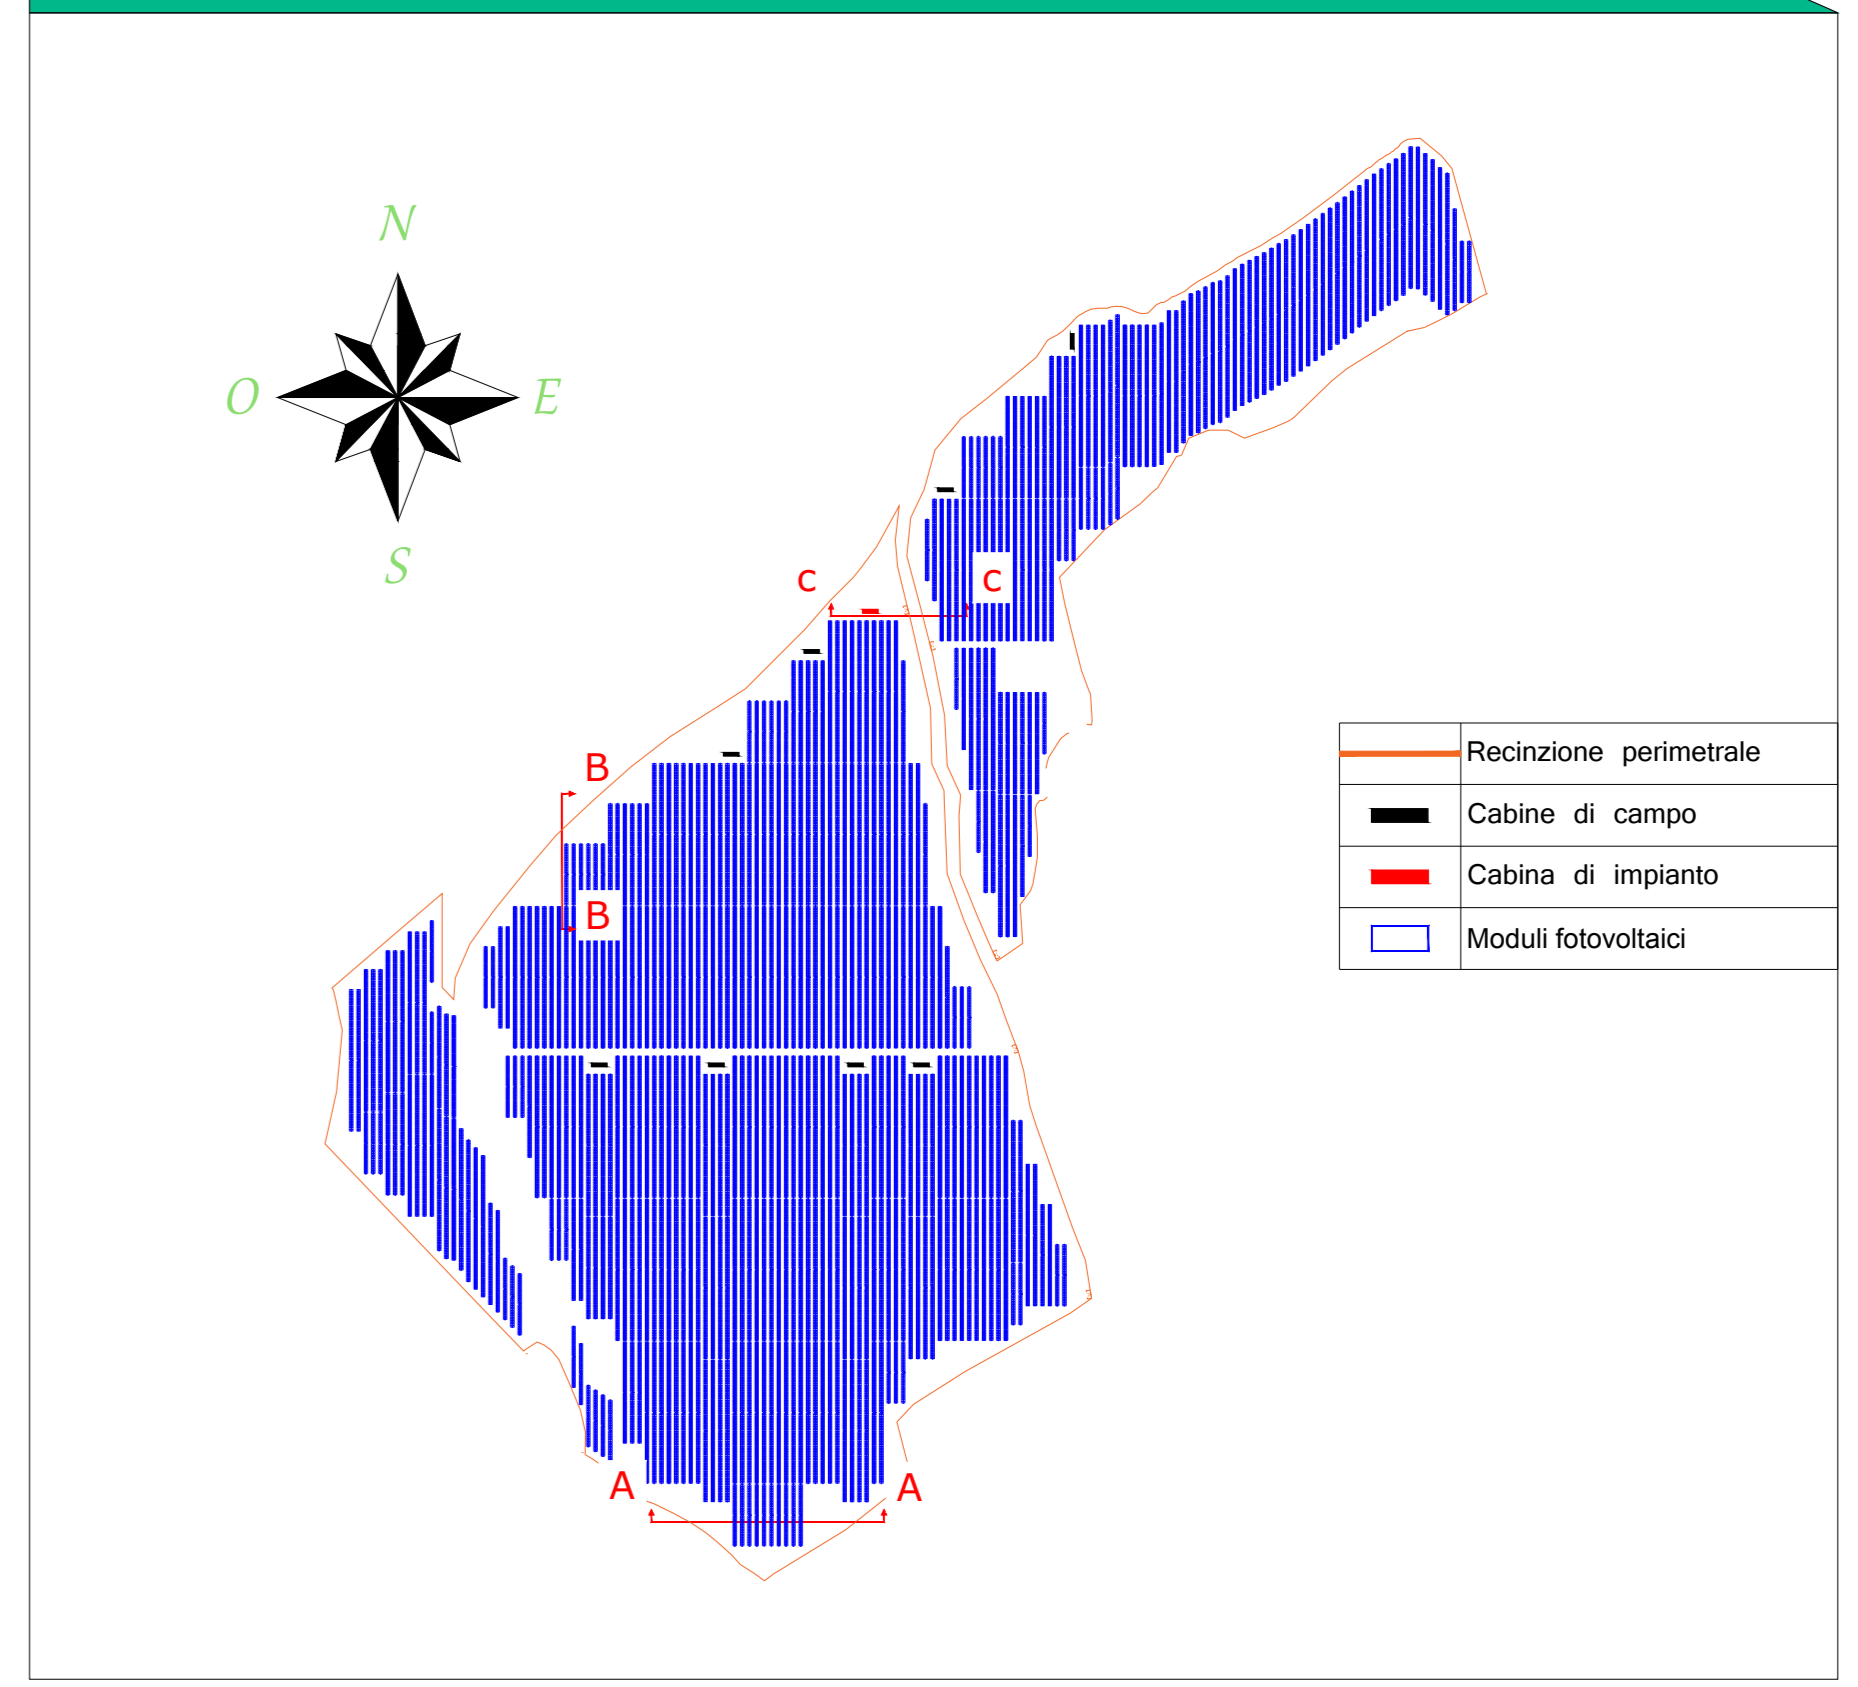

SEZIONE B-B scala 1:100

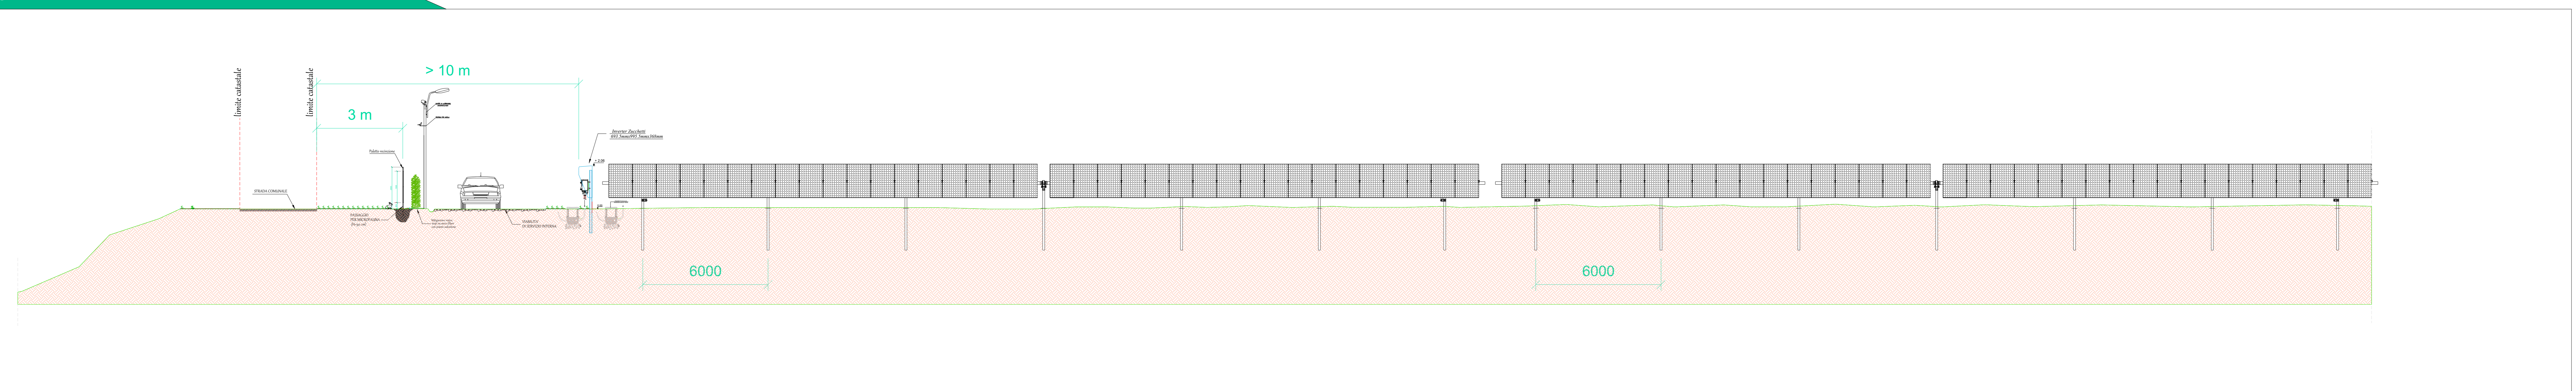

SEZIONE A-A scala 1:100

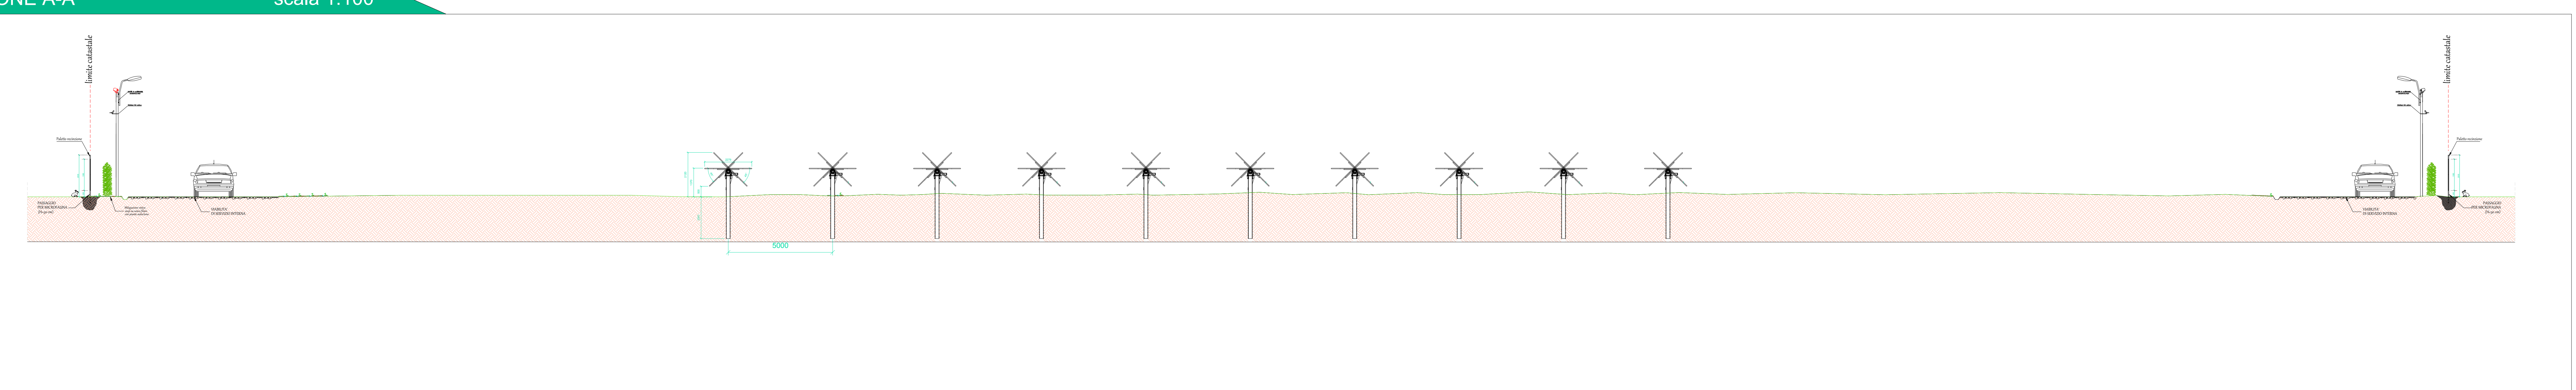

**REGIONE BASILICATA**  
Comune di Pomarico (MT)

Progetto integrato agricolo denominato "MASSERIA GLIONNA":  
riattivazione di una azienda zootecnica dismessa e realizzazione di una  
centrale fotovoltaica di potenza nominale pari a 19,9980 MW con le  
relative opere connesse ed infrastrutture indispensabili

Tavola: A.12.c.1. Elaborato: Planimetria, pianta prospetto e sezioni longitudinale e trasversale. Scala: -

PROPONENTE:  
FOTOVOLTAICA SRL

**ROMEO GROUP**  
FOTOVOLTAICA

C.da Sant'Anna, 2/A  
87064 Coligliano-Rossano (CS) | +39 (0)983 565374 | www.romeogroup.it  
+39 (0)983 1981155 | info@romeogroup.it

REVISIONI				
REV.	DATA	DESCRIZIONE	ESIGUITO	VERIFICATO
00	14/01/2021	EMMISSIONE	Ing. Roberto Cavataio	Ing. Francesco Gortazzo

SPAZIO RISERVATO AGLI ENTI: PROGETTISTA:  
ING. CATALDO ROCCO ROMEO