
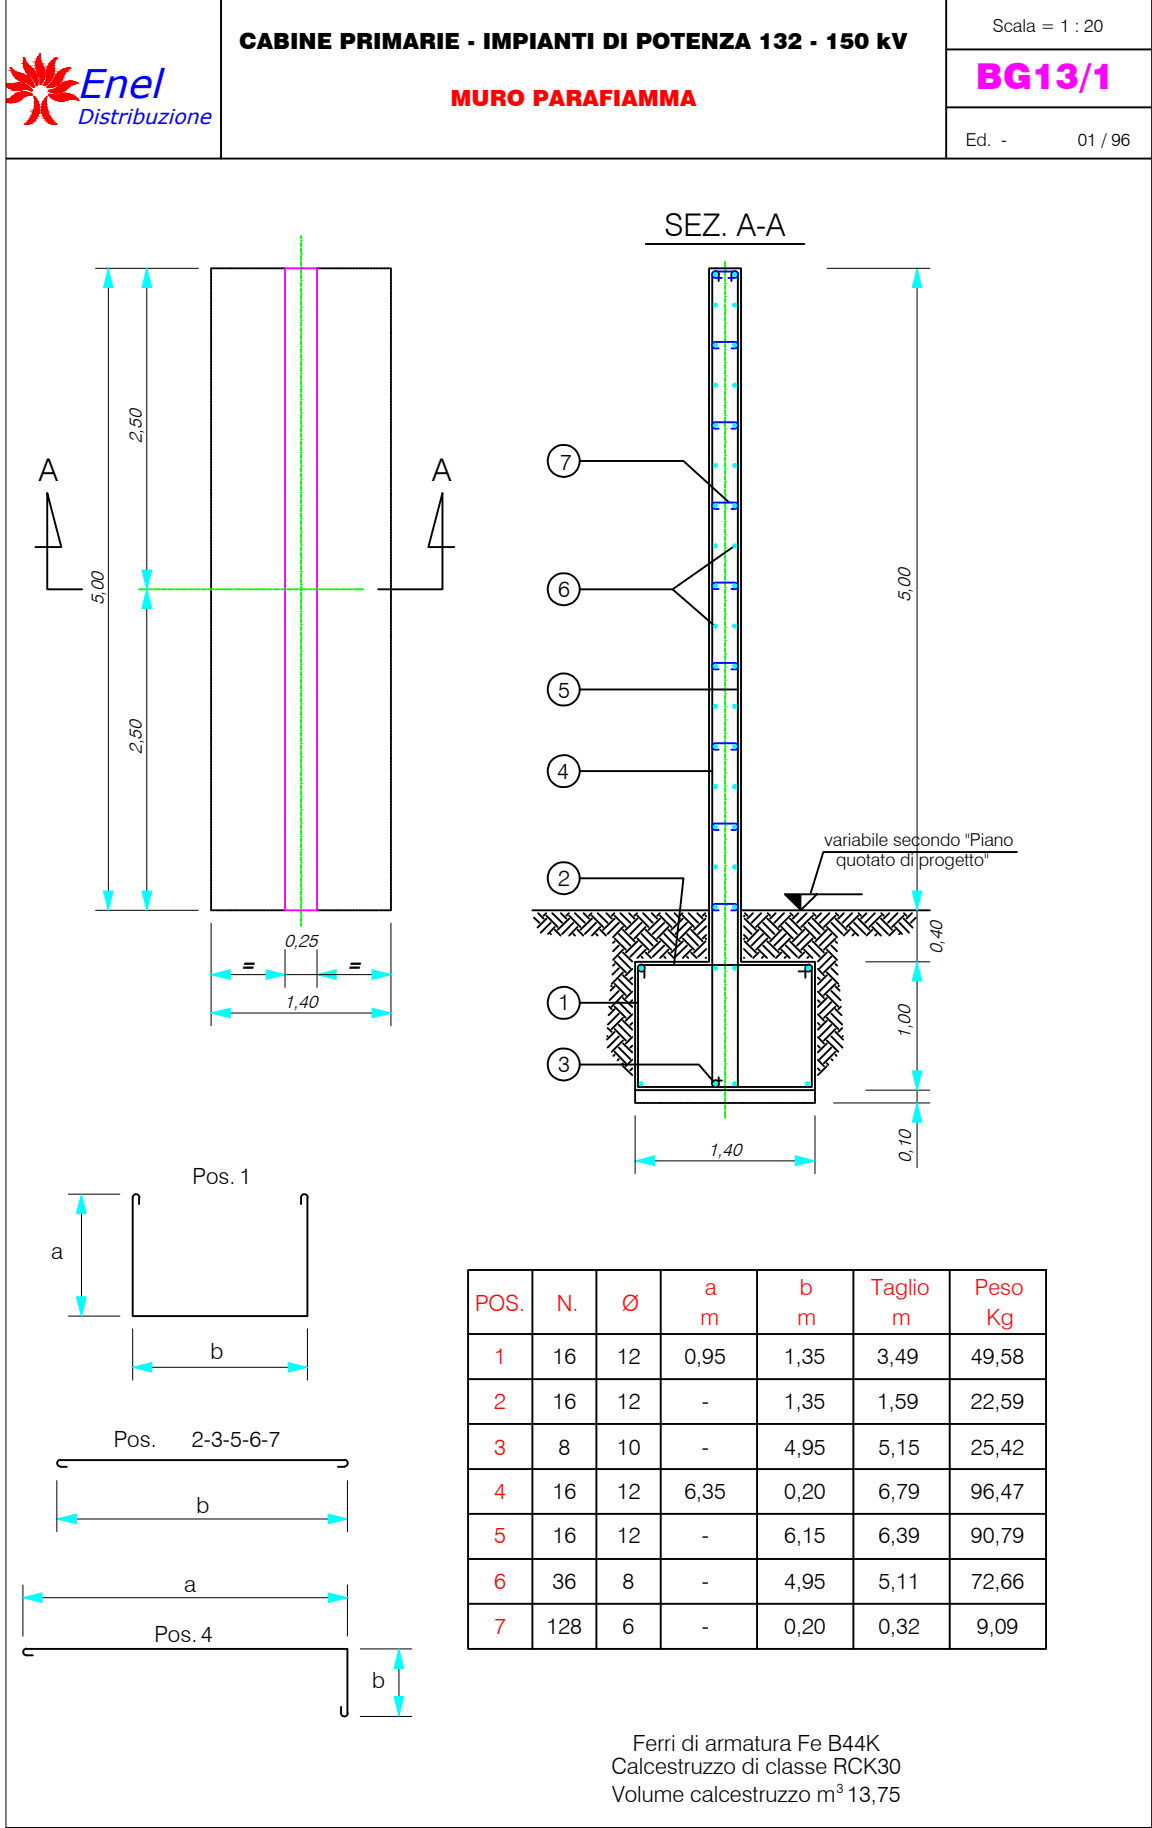
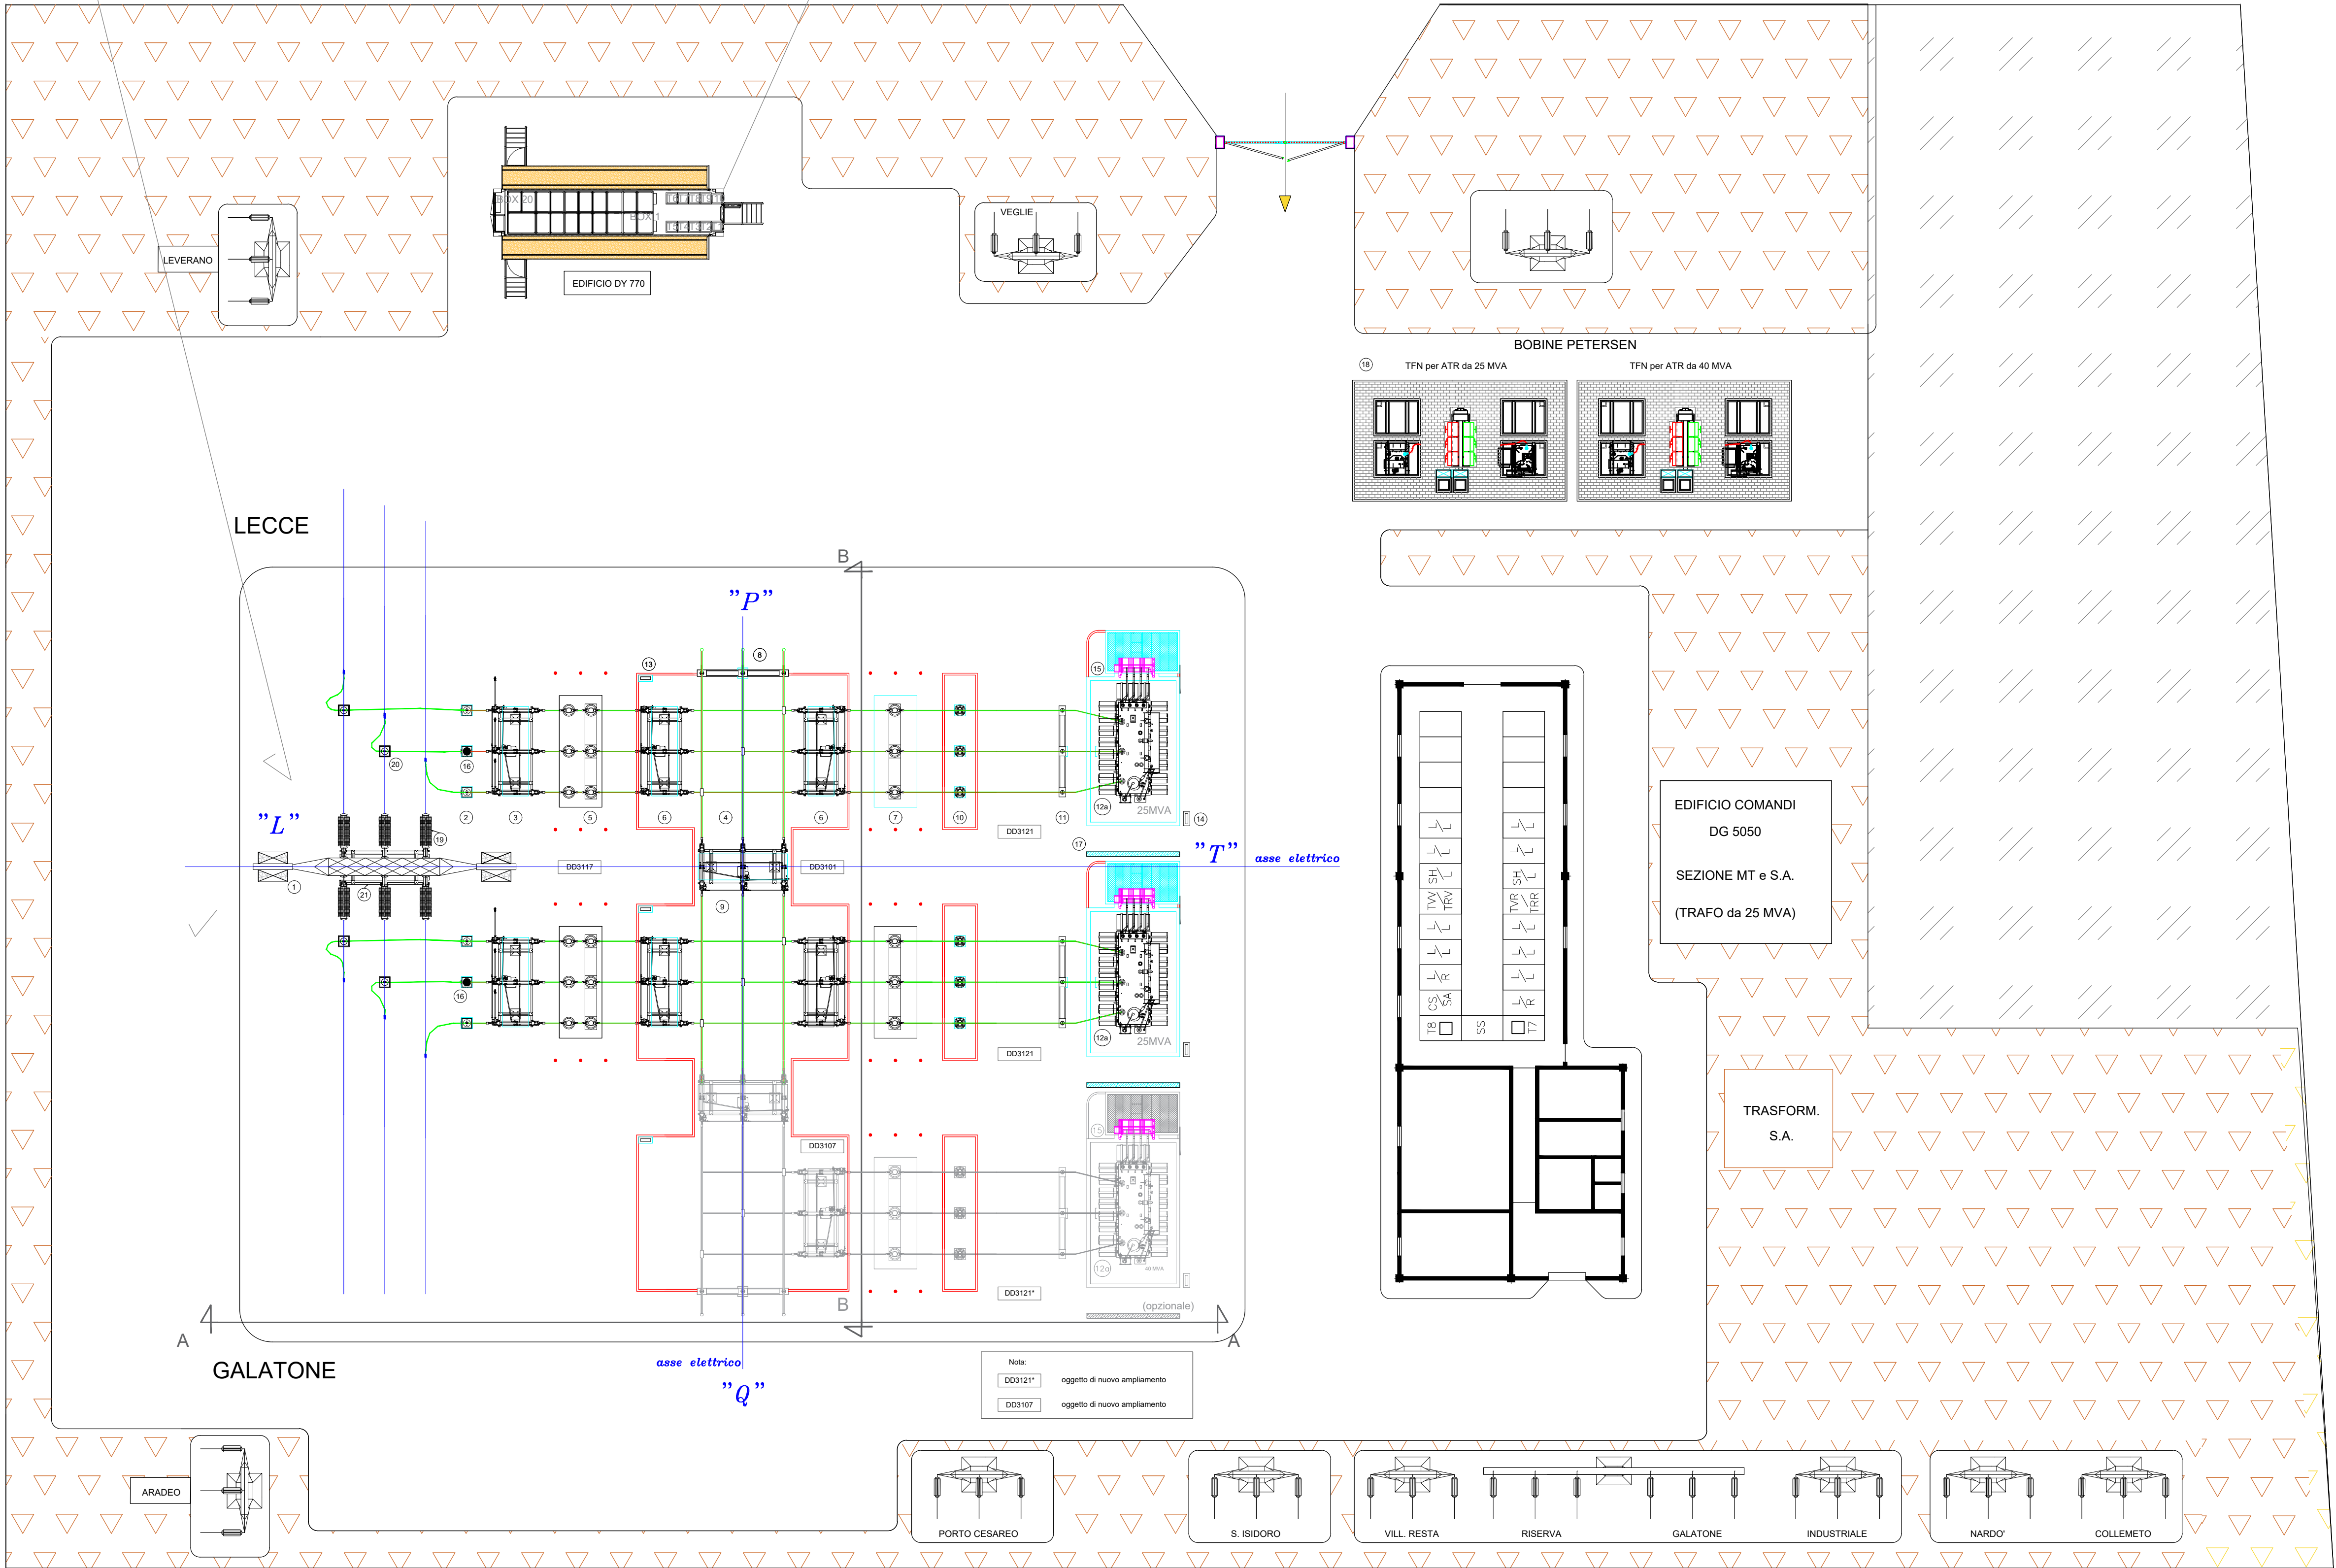


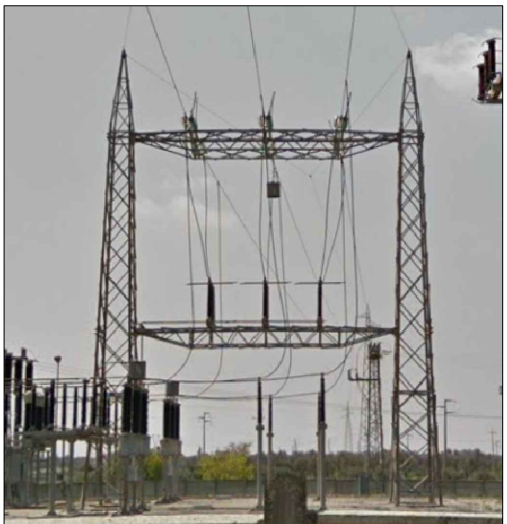

LEGENDA APPARECCHIATURE AT Unificazione ENEL					
①	Sostegno portale a traliccio arrivo linee a tiro pieno H=15m Enel DG Doppio Amaro bilaterale per linea RTN				
②	Trasformatore di tensione capacitivo Enel DY 46/2 (+LY61 per colomino centrale) montaggio su sostegno per apparecchiature unipolari DY43				
③	Sezionatore tripolare orizzontale con lame di messa a terra Unificazione: Enel DY 1/2 montaggio su sostegno unific. ENEL LS 6016				
④	Sistema sbarre parallelo di tipo "semplice" in composizione unif. Enel modulo DD 3101 Conduttori in lega Al 100/86mm imax 1250A lcc 31,5kA				
⑤	Interruttore comando uni-tripolare Enel DY5 conforme DY7/4+DY35/2 (con TA accorpato) Costruttore:				
⑥	Sezionatore tripolare orizzontale a comando manuale Enel DY 16/2 + P502-D101 Costruttore:				
⑦	Interruttore tripolare in SF6 a comando unipolare Enel DY5 conforme DY7/4+DY35/2 (con TA incorporato) Costruttore:				
⑧	Supporto sbarre tripolare Enel DY 96/2				
⑨	Sezionatore tripolare orizzontale di sbarra a comando man. Enel DY 16/4 + P502-D102 Costruttore:				
⑩	Scaricatore di sovratensione ad ossido metallico Enel DY 59 + DY43 Costruttore:				
⑪	Sostegno tubolare per supporto terra di isolatori portanti Enel DY 96/1-2 P502-D103				
⑫a	Trasformatore di potenza ONAN 25MVA Yyn0 150.2:5x1,5/21.6 Enel DT 1083/15 Costruttore:				
⑫b	Trasformatore di potenza ONAN 40MVA Yyn0 150.2:10x1,5/20.8 Enel DT 1083/35 Costruttore:				
⑬	Armadio smistamento cavi linea AT Enel DQ1907A2NCI				
⑭	Armadio smistamento cavi AT-TR Enel DQ1910A2NCI				
⑮	Sostegno per apparecchiature MT Enel BG 50				
⑯	Bobina di sbarramento ad OC su TVC Enel LY 61/2 Costruttore:				
⑰	Muro tagliafiamma per separazione trasformatori (barriera in cemento armato CLASSE RCK30 e ferri armatura Fe B44K)				
⑱	Area per TFN con bobine di Petersen DT 1095 + DT1096 (Collegamento tipo S2+S2 con bobina mobile)				
⑲	Armamento aereo per amaro doppio arrivo linea RTN				
⑳	Supporto rompitratta unipolare Enel DY 96/1				
㉑	Sezionatore tripolare orizzontale a comando manuale per linea RTN Enel DY 16/2 Costruttore:				

COMUNE DI NARDO'

PROVINCIA DI LECCE

Progetto agrovoltaico "Builli"

IMMAGINIAMO IL FUTURO

PROGETTO

Ingveprogetti s.r.l.s.

via Geofilo n.7-72023, Mesagne (BR)
email: info@ingveprogetti.it

RESPONSABILE DEL PROGETTO
Ing. Giorgio Vece

COSTRUZIONE ED ESERCIZIO DI UN IMPIANTO AGROVOLTAICO INTEGRATO DI PRODUZIONE ELETTRICA DA FONTE FOTOVOLTAICA E DI PRODUZIONE AGRICOLA, DENOMINATO "BULLI", SITO NEL COMUNE DI NARDÒ (LE), IN LOCALITÀ BULLI, E DELLE OPERE ED INFRASTRUTTURE CONNESSE NEI COMUNI DI NARDÒ, COPERTINO E LEVERANO (LE), CON POTENZA NOMINALE PARI A 14.250,00 KWN E POTENZA DI PICCO (POTENZA MODULI) PARI A 16.564,80 KWP.

Oggetto: Planimetria opere elettromeccaniche

ELABORATO:
PND1_OPR.15

PROGETTISTA:
Ing. Giorgio Vece

STATO DI PROGETTO

N°	DATA	DESCRIZIONE	PROGETTO	VERIFICATO	APPROVATO
00	Ottobre 2020	Nuova Rev.	Ing. Giorgio Vece	Ing. Giorgio Vece	GR Value Development S.r.l.
01					
02					

Committente: LECCE 2 PV S.R.L.
(scissione da GR Value Development S.r.l.)

GR value

Via Durini n. 9
20122 Milano,
Cod. Fisc. & P. IVA 12262240968