LOTTO "B"
Sezioni Stradali Profilo 24

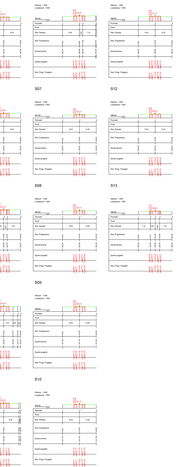

LOTTO "B"
Sezioni Stradali Profilo 23

LOTTO "B"
Sezioni Stradali Profilo 22

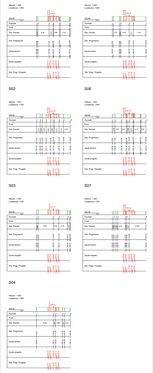

LOTTO "B"
Sezioni Stradali Profilo 21

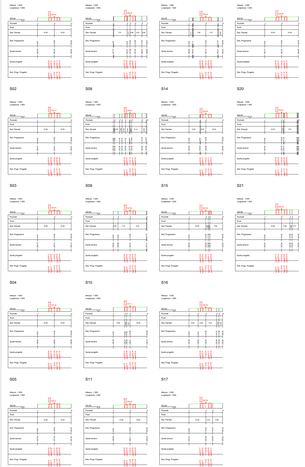

LOTTO "B"
Sezioni Stradali Profilo 20

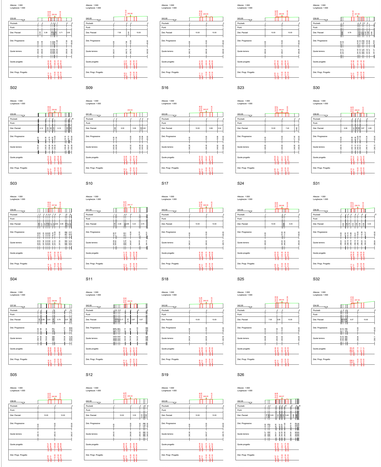

LOTTO "B"
Sezioni Stradali Profilo 19

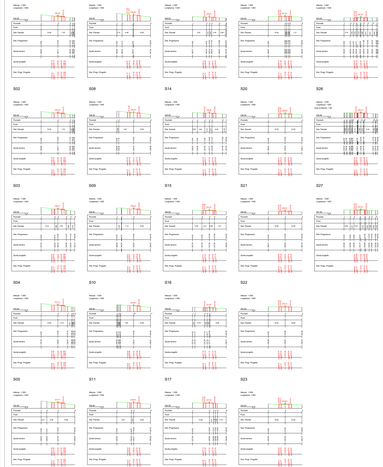

LOTTO "B"
Sezioni Stradali Profilo 18

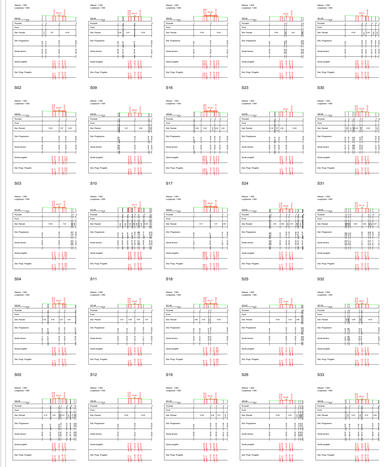

LOTTO "B"
Sezioni Stradali Profilo 17

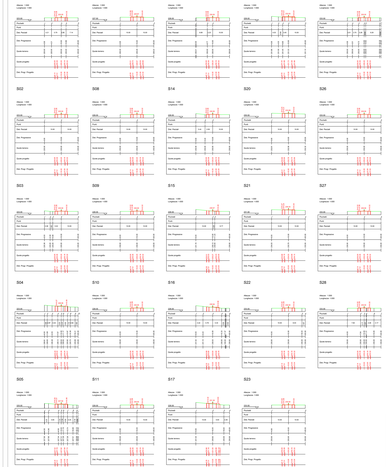

N.B. L'individuazione dei profili riportati nel presente elaborato sono individuati planimetricamente nell'elaborato FV.ASC02.PD.E.06.2

REGIONE PUGLIA
PROVINCIA DI FOGGIA
COMUNE DI ASCOLI SATRIANO
LOCALITÀ POZZO ZINGARO

Titolo:
PROGETTO DEFINITIVO PER LA COSTRUZIONE E L'ESERCIZIO DI UN IMPIANTO AGRO-FOTOVOLTAICO AVENTE POTENZA DI PICCO PARI A 41,25 MWp E POTENZA NOMINALE PARI A 44,56 MW E RELATIVE OPERE DI CONNESSIONE

Titolo:
SEZIONE E - RILIEVI PLANOALTIMETRICI E ELABORATI PROGETTUALI

Elaborato:
SEZIONI TIPOLOGICHE DELLA VIABILITA' INTERNA "LOTTO B"
Parte 2-di 2

Nome file elaborato	Codice elaborato	Scala	Data
FV.ASC02.PD.E.07.A.pdf FV.ASC02.PD.E.07.A.p7m	ASC02_FV.elaborato.tecnico_04_10.pdf.p7m	1:500	15/04/2021

Proponente	Progettista
E-WAY FINANCE S.p.A. Via Po, 22 00198 ROMA (RM) P.IVA: 15770151007	E-WAY FINANCE S.p.A. Via Po, 22 00198 ROMA (RM) P.IVA: 15770151007

E-WAY FINANCE S.p.A.
Via Po, 22
00198 ROMA (RM)
P.IVA: 15770151007

Codice elaborato	REV. n.	DATA REV.	REDAZIONE	VERIFICA	DELEGAZIONE
FV.ASC02.PD.E.07	0	15/04/2021	E-WAY	E-WAY	E-WAY

Il Tecnico	Il Tecnico	Il Tecnico	Il Tecnico
Ing. Giuseppe Mascolo ORDINE DEGLI INGEGNERI DELLA PROVINCIA DI FOGGIA n. 2011	Ing. Giuseppe Mascolo ORDINE DEGLI INGEGNERI DELLA PROVINCIA DI FOGGIA n. 2011	Ing. Giuseppe Mascolo ORDINE DEGLI INGEGNERI DELLA PROVINCIA DI FOGGIA n. 2011	Ing. Giuseppe Mascolo ORDINE DEGLI INGEGNERI DELLA PROVINCIA DI FOGGIA n. 2011