




Particolare della sezione trasversale - Scala 1:20

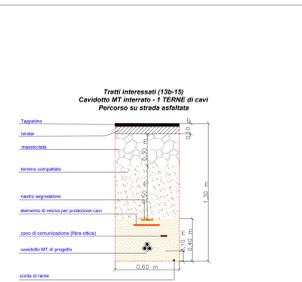


Particolare della sezione trasversale - Scala 1:20

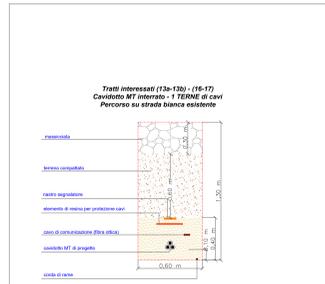


Particolare della sezione trasversale - Scala 1:20

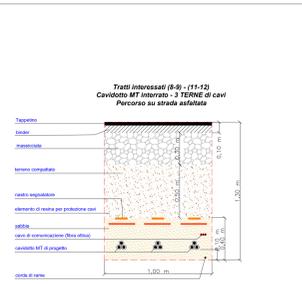

Particolare della sezione trasversale - Scala 1:20

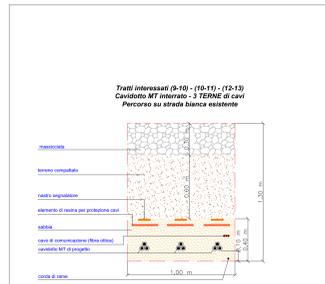

Particolare della sezione trasversale - Scala 1:20

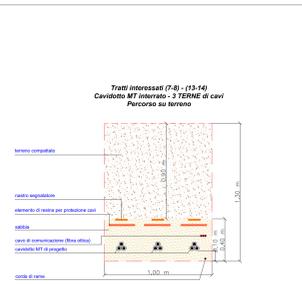

Particolare della sezione trasversale - Scala 1:20



Planimetria Cavidotto MT di progetto - Scala 1:2000

LEGENDA


- Centri abitati
- Confini comunali

Opere di progetto

- Impianto Agro-fotovoltaico di progetto
- Stazione elettrica RTN "Delicato" esistente
- Ampliamento della stazione elettrica RTN di "Delicato"
- Stazione elettrica d'utente condivisa con altri produttori
- Cavidotto di progetto interrato MT
- Cavidotto di progetto interrato AT

Coordinate Parco Agrovoltaico di progetto

ID PARCO	UTM WGS84 (m) - FUSO 33		UTM ED 50 (m) - FUSO 33		COORDINATE (m)		Estensione	Quota all. (m s.l.m.)
	EST	NORD	EST	NORD	EST	NORD	Chimica	
LOTTO A	550132	456741	550178	456741	252018	476117	ASCOLI SATRIANO	275
LOTTO B	550132	456660	551389	456660	251329	456660	ASCOLI SATRIANO	240

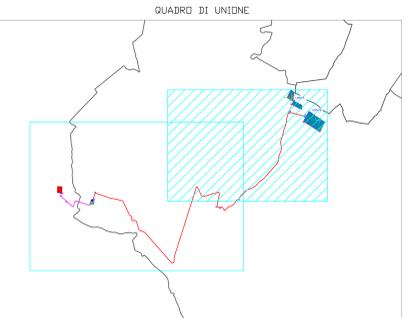

REGIONE PUGLIA
 PROVINCIA DI FOGGIA
COMUNE DI ASCOLI SATRIANO
 LOCALITÀ POZZO ZINGARO

Oggetto:
PROGETTO DEFINITIVO PER LA COSTRUZIONE E L'ESERCIZIO DI UN IMPIANTO AGRO-FOTVOLTAICO AVENTE POTENZA DI PICCO PARI A 47,29 MWp E POTENZA NOMINALE PARI A 44,98 MW E RELATIVE OPERE DI CONNESSIONE

Sezione:
SEZIONE F - PARTICOLARI COSTRUTTIVI

Elaborato:
PLANIMETRIA CAVIDOTTI MT E AT DI PROGETTO E PARTICOLARI DELLE SEZIONI TIPO
 Parte 1 di 2

Nome file stampo:
 FV_ASC02_PD.F.03.pdf

Nome elaborato:
 FV_ASC02_PD.F.03.2

Progettista:
E-WAY FINANCE S.p.A.
 Via Po, 23
 00198 ROMA (RM)
 P.IVA. 15773121007

Progettista:
E-WAY FINANCE S.p.A.
 Via Po, 23
 00198 ROMA (RM)
 P.IVA. 15773121007

Logo of E-WAY FINANCE and E-WAY FINANCE S.p.A.

CODICE	REV. n.	DATA REV.	REDAZIONE	VERIFICA	VALIDAZIONE
FV_ASC02_PD.F.03.2	00	02/2022	D. Bionovenga	A. Battistini	A. Battistini