


CAMPO FOTOVOLTAICO

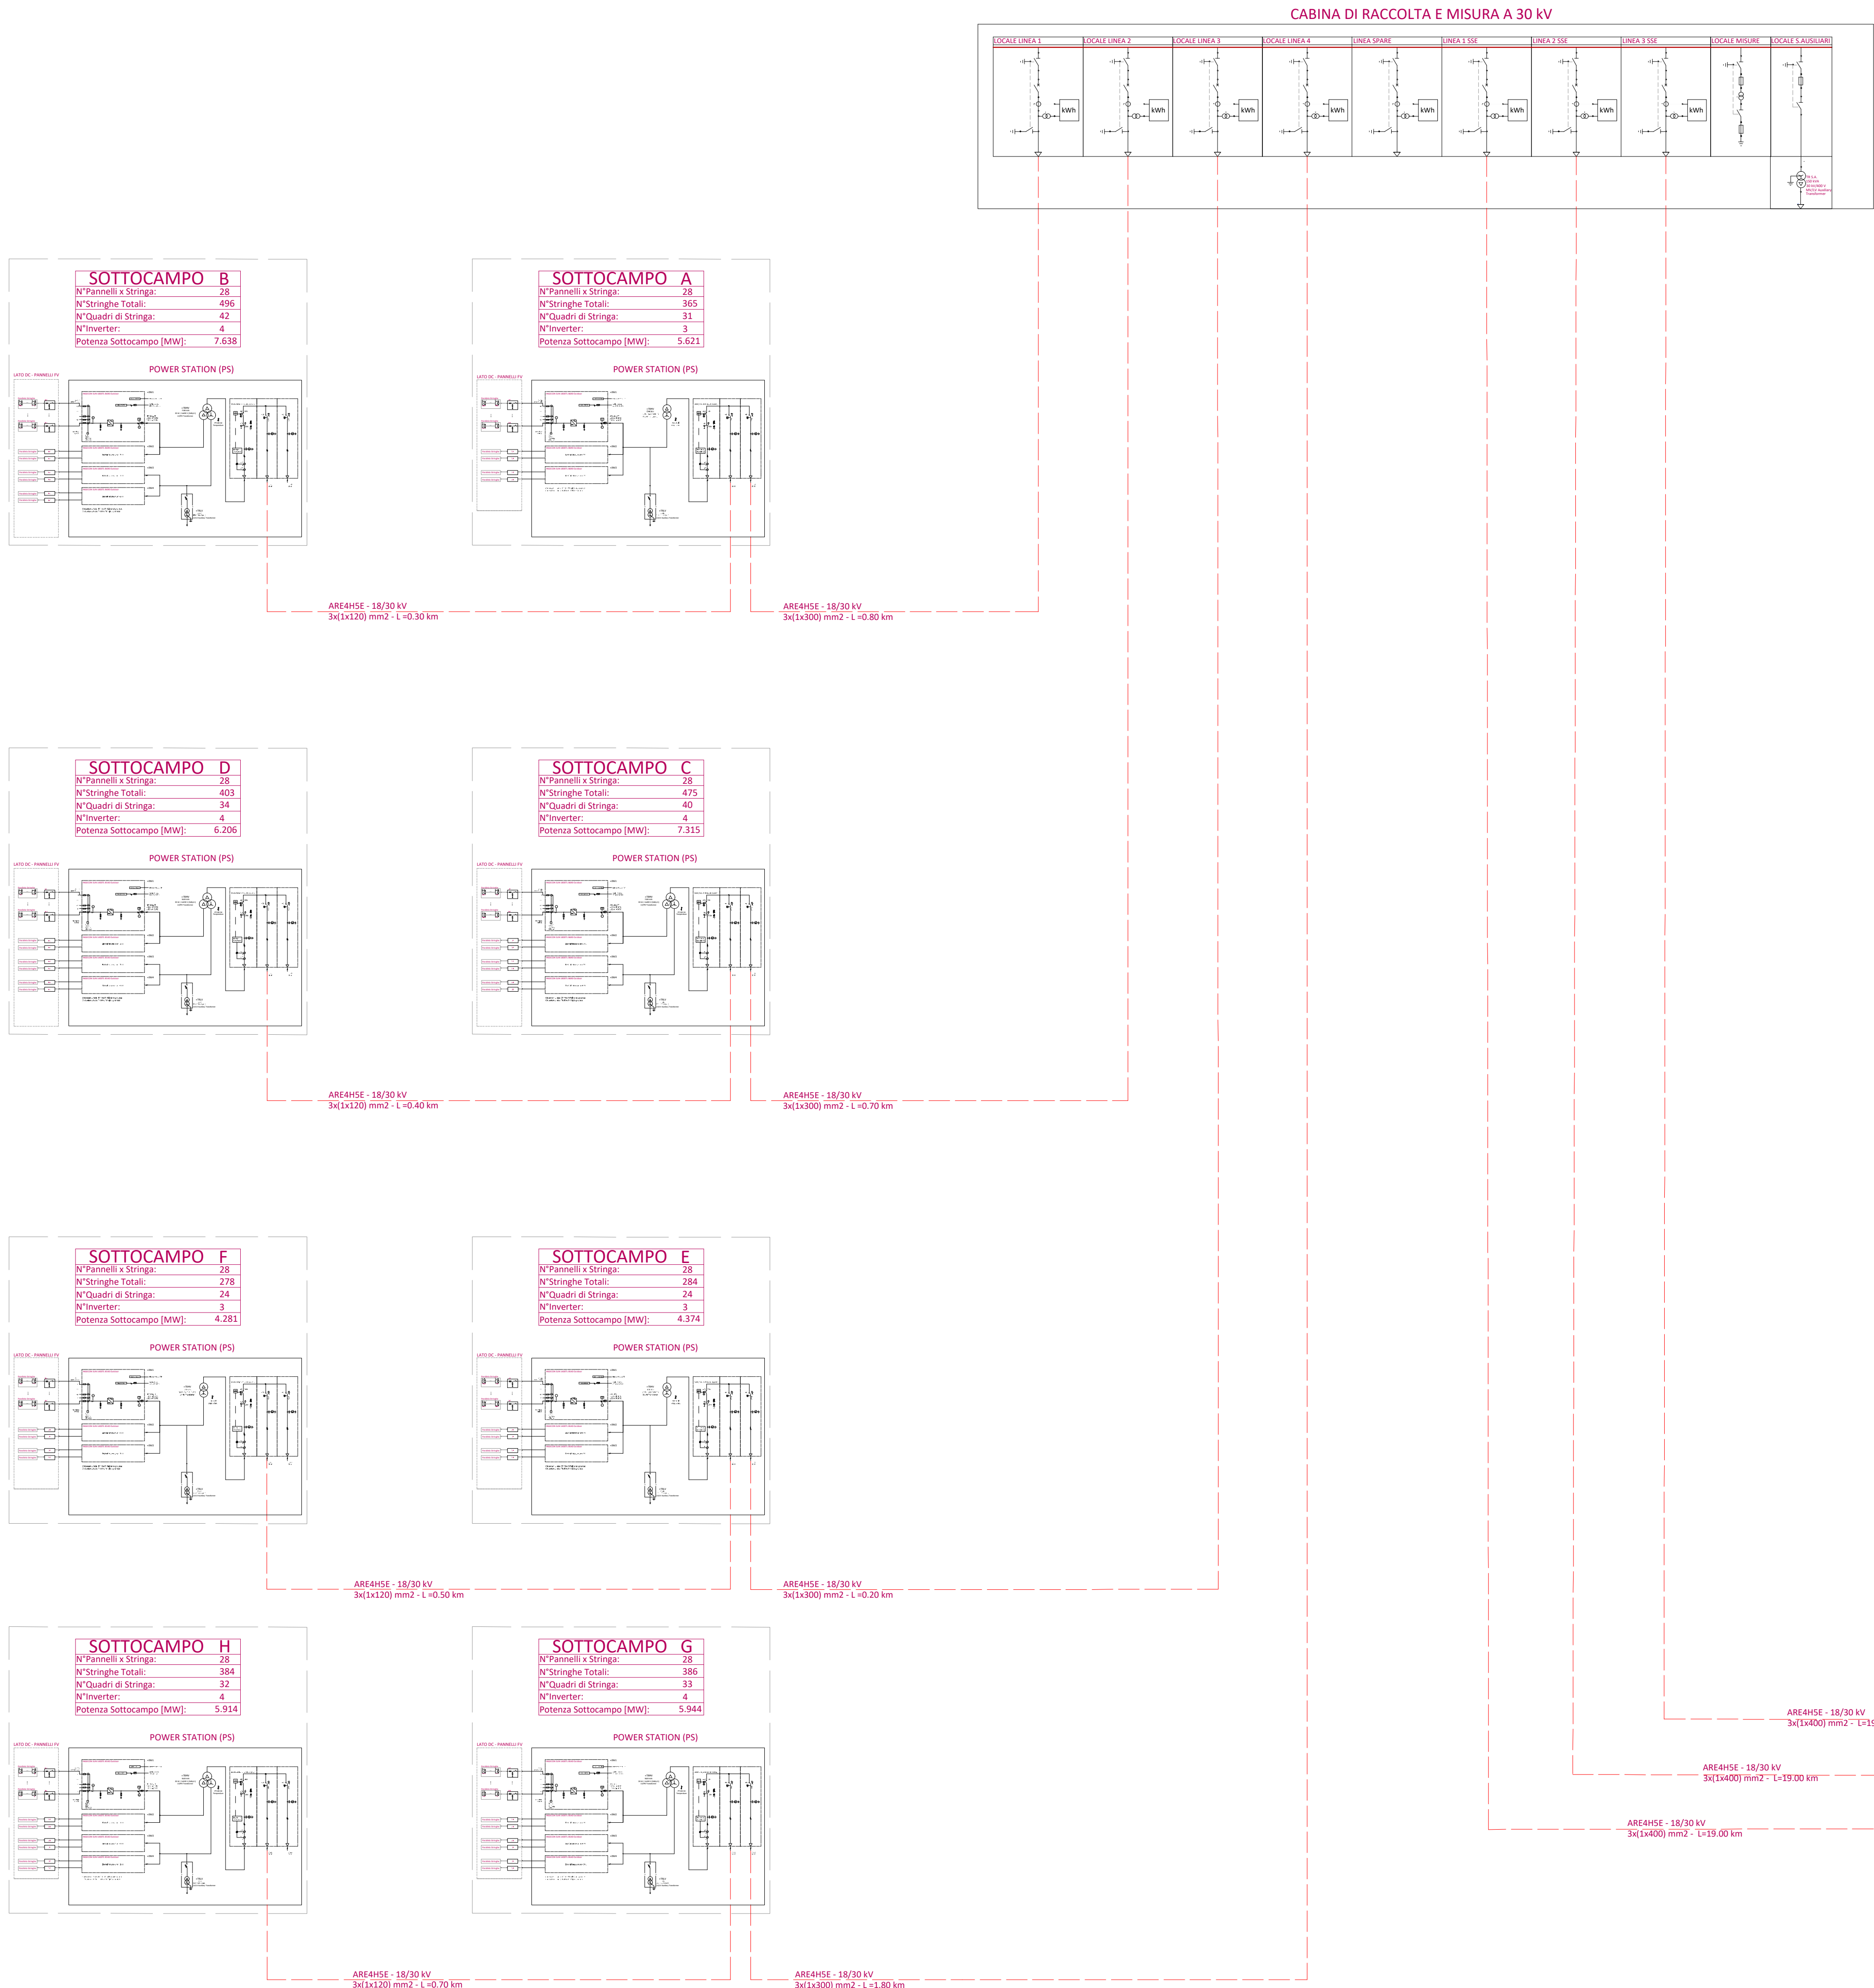


ARRIVO LINEA CAVO AT DA STAZIONE
"AMPLIAMENTO STAZIONE DELICETO"
380/150 kV

STALLO AT DISPONIBILE

Area comune

QUADRO MT S.E. UTENTE

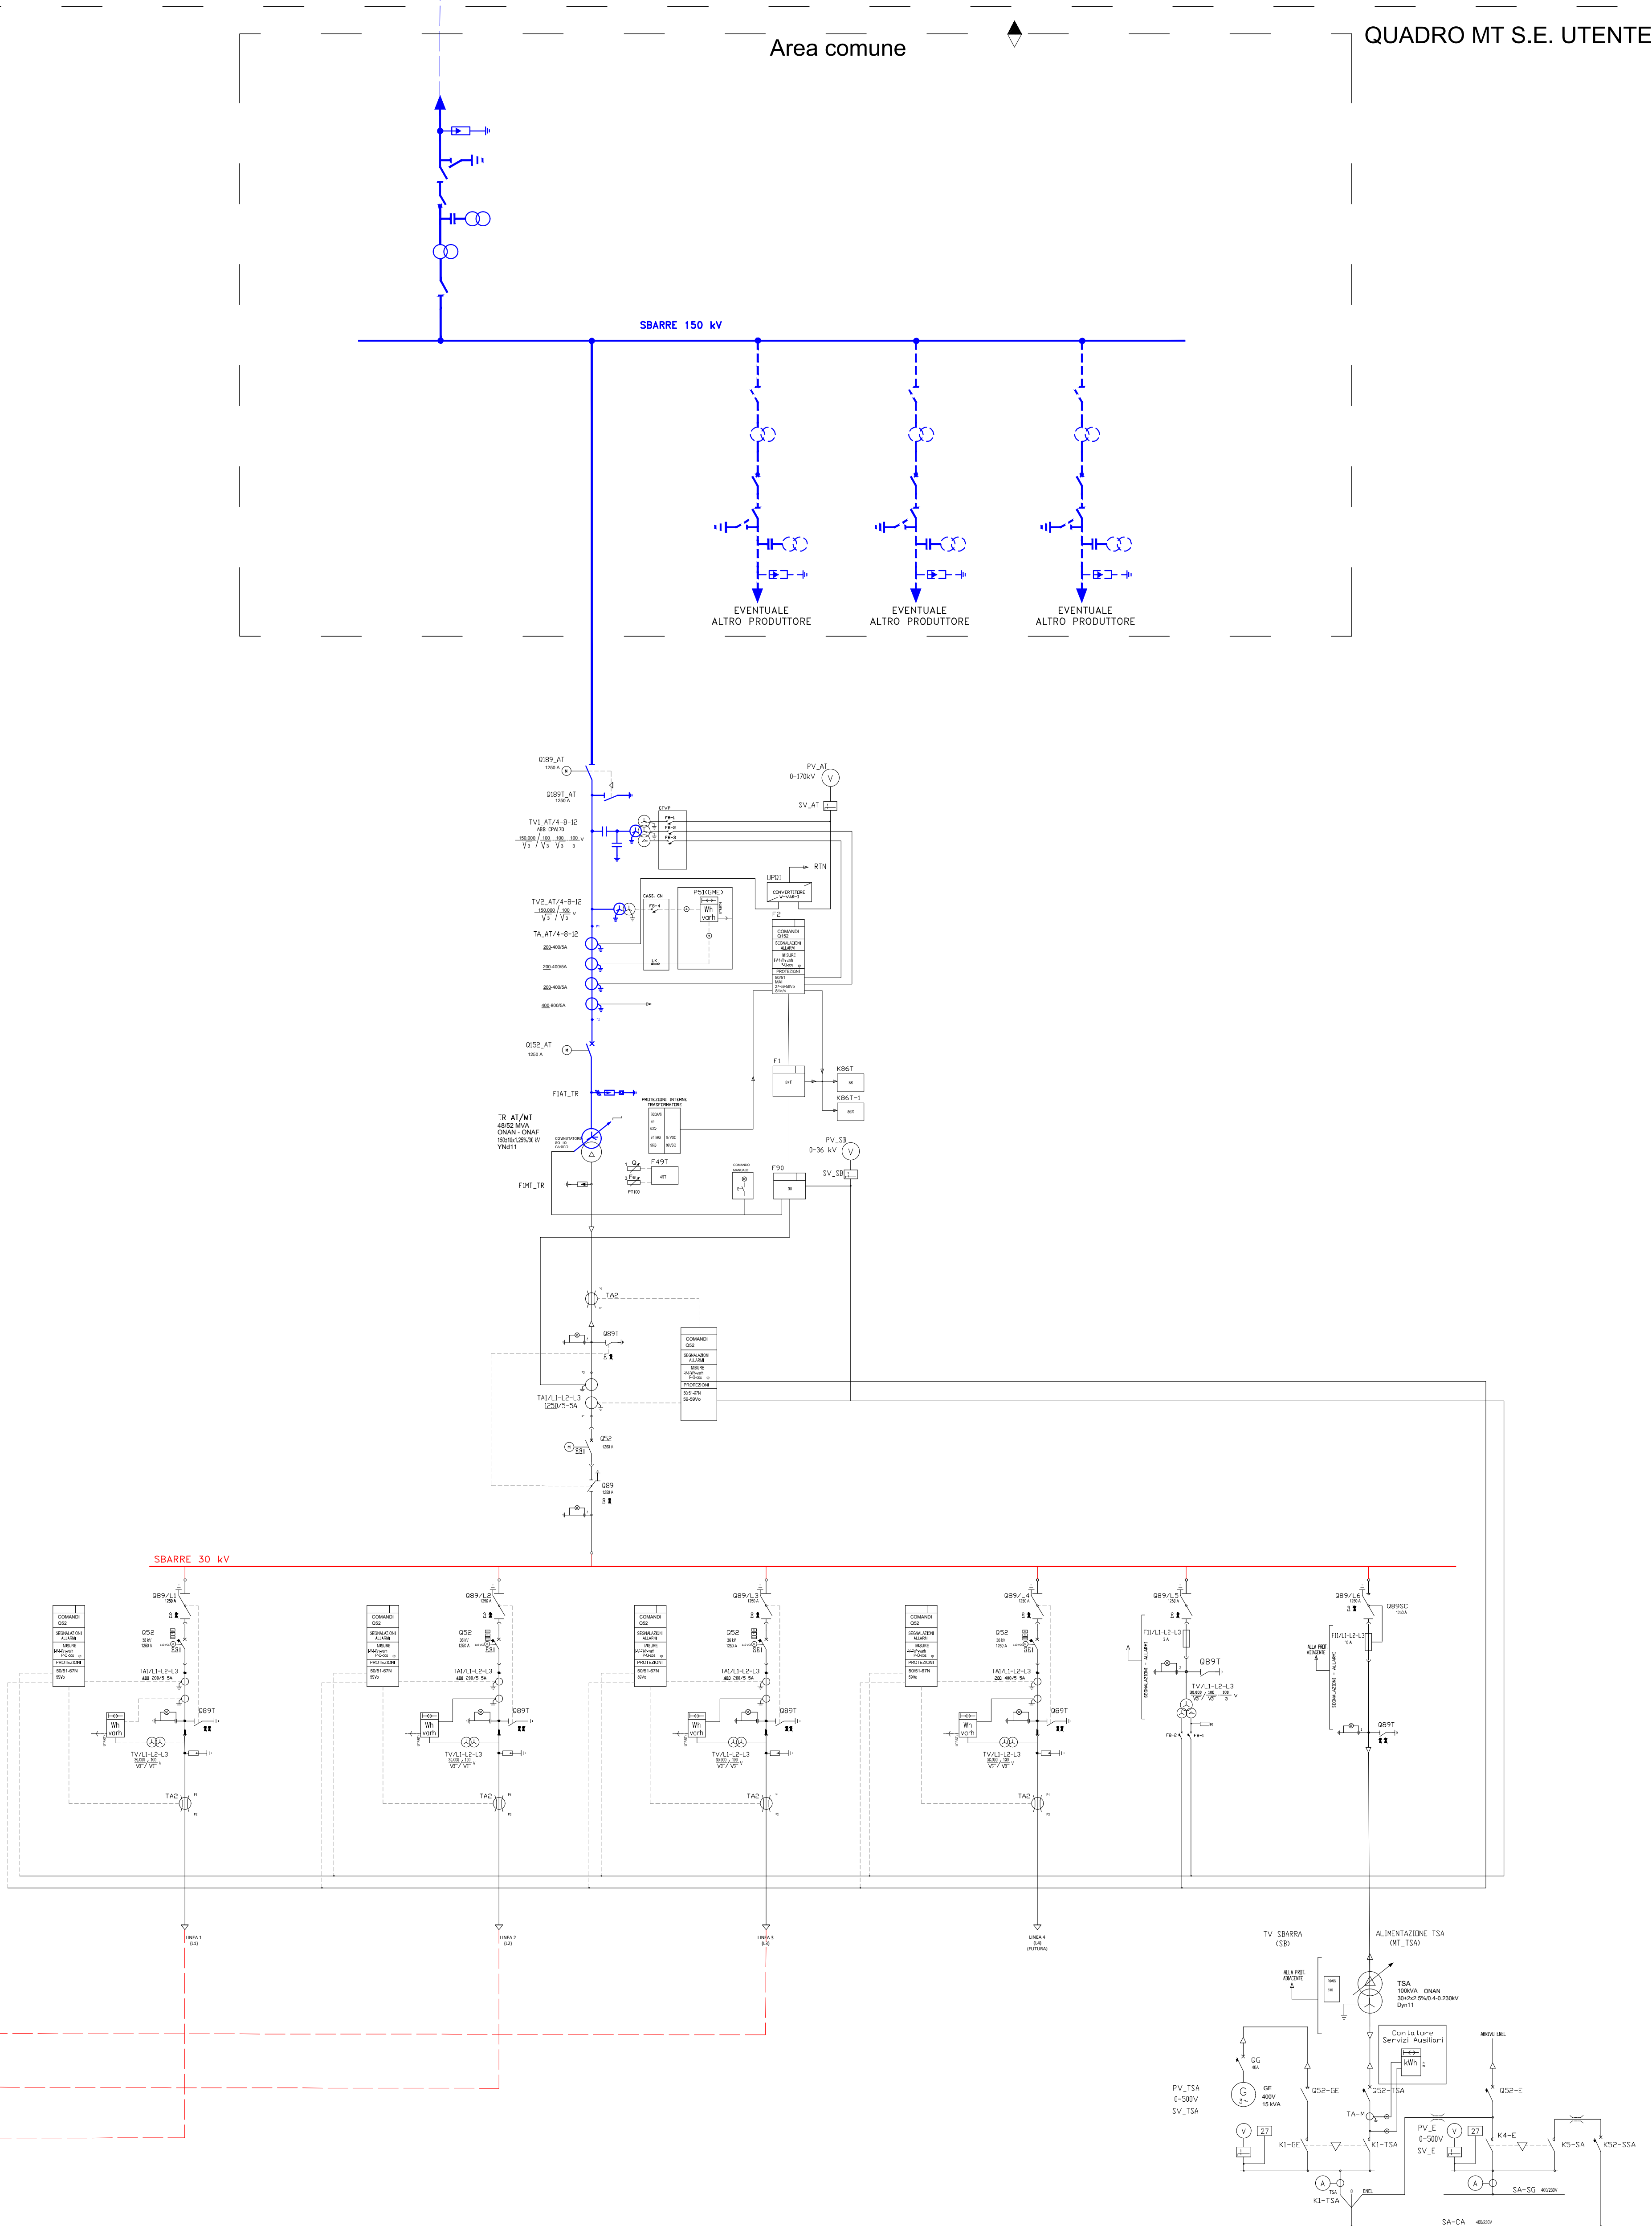

LEGENDA SIMBOLI

	Interruttore
	Sezionatore
	Sezionatore con lame di messa a terra
	Scaricatore di Sovratensione
	Trasformatore di corrente (TA)
	Trasformatore di tensione (TV)
	Trasformatore di potenza
	Derivatore Capacitivo con Luci di Segnalazione
	Inverter
	Fusibili
	Interblocco Meccanico
	Motore per Comando Apparecchiature
	Interruttore di Manovra Sezionatore Rotativo
	Voltmetro

LEGENDA PROTEZIONI

50	Relè di Massima Corrente ad Azione Istantanea
51	Relè di Massima Corrente ad Azione Ritardata
67N	Relè Direzionale di Terra
27	Relè di Minima Tensione
59	Relè di Massima Tensione
59Vo	Relè di Massima Tensione Omopolare
81<	Relè di Minima Frequenza
81>	Relè di Massima Frequenza
87T	Relè Differenziale del Trasformatore
86	Relè di Blocco
97	Relè di Buchholz
26	Relè di Temperatura
63	Relè di Pressione
99	Relè di Livello

REGIONE PUGLIA

PROVINCIA DI FOGGIA

COMUNE DI ASCOLI SATRIANO

LOCALITÀ POZZO ZINGARO

Oggetto:

PROGETTO DEFINITIVO PER LA COSTRUZIONE E L'ESERCIZIO DI UN IMPIANTO AGRO-FOTOVOLTAICO AVENTE POTENZA DI PICCO PARI A 47,29 MWp E POTENZA NOMINALE PARI A 44,98 MW E RELATIVE OPERE DI CONNESSIONE

Sezione:

SEZIONE H - ELABORATI PROGETTUALI SISTEMA ELETTRICO

Elaborato:

SCHEMA ELETTRICO UNIFILARE

Nome file stampa: FV_ASC02.PD.H.06.pdf	Codifica Regionale: AN2NHC7_ElaboratoGrafico_06_04.pdf.p/m	Scala: ---	Formato di stampa: 1374x815
Nome elaborato: FV_ASC02.PD.H.06	Tipologia: D		
Proponente: E-WAY FINANCE S.p.A. Via Po, 23 00198 ROMA (RM) P.IVA. 15773121007	Progettista: E-WAY FINANCE S.p.A. Via Po, 23 00198 ROMA (RM) P.IVA. 15773121007		
CODICE FV_ASC02.PD.H.06	REV. n. 00	DATA REV. 02/2022	REDAZIONE A. Tiziano
			VERIFICA A. Bottone
			VALIDAZIONE A. Bottone
E-WAY FINANCE S.p.A. www.ewayfinance.it	Sein Ingel Via Po, 23 00198 Roma (RM) tel. +39 069414220		Sein Ingel Via Provinciale, 5 84044 Giugliano (SA) tel. +39 0813883841