Foto AT.16 - Attraversamento linea AT

Foto AT.17 - Attraversamento linea AT

Foto MT.2 - Attraversamento linea MT

Foto MT.3 - Attraversamento linea MT

Foto RI.19 - Attraversamento Reticolo Idrografico

Foto RI.18 - Attraversamento Reticolo Idrografico

Foto RI.7 - Attraversamento Reticolo Idrografico

Foto RI.4 - Attraversamento Reticolo Idrografico

LEGENDA

Centri abitati

Confini comunali

Opere di progetto

Impianto Agro-fotovoltaico di progetto

Stazione elettrica RTN "Deliceto" esistente

Ampliamento della stazione elettrica RTN di "Deliceto"

Stazione elettrica d'Utente condivisa con altri produttori

Cavidotto di progetto interrato MT

Cavidotto di progetto interrato AT

Coordinate Parco Agrovoltaico di progetto								
ID PARCO	UTM-WGS84 (m) – FUSO 33		UTM- ED 50 (m) – FUSO 33		GAUSS BOAGA (m)		Catasto	Quote altimetriche (s.l.m.m.)
	EST	NORD	EST	NORD	EST	NORD	Comune	
LOTTO A	550530	4567411	550578	4567603	2570518	4567417	ASCOLI SATRIANO	225
LOTTO B	551321	4566400	551389	4566592	2571329	4566406	ASCOLI SATRIANO	240

Legenda Interferenze

Attraversamento canale di raccolta acque meteoriche

Attraversamento reticolo idrografico

Attraversamento elettrodotto M.T.

Interferenza con Ponte

Interferenza con Gasdotto

Interferenza con Acquedotto Sopralevato

QUADRO DI UNIONE

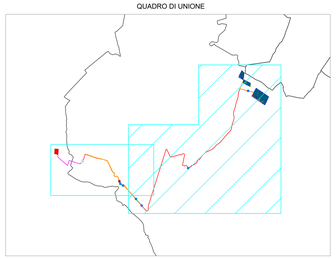

REGIONE PUGLIA

PROVINCIA DI FOGGIA

COMUNE DI ASCOLI SATRIANO

LOCALITÀ POZZO ZINGARO

Oggetto:

PROGETTO DEFINITIVO PER LA COSTRUZIONE E L'ESERCIZIO DI UN IMPIANTO AGRO-FOTOVOLTAICO AVENTE POTENZA DI PICCO PARI A 47,29 MWp E POTENZA NOMINALE PARI A 44,98 MW E RELATIVE OPERE DI CONNESSIONE

Sezione:

SEZIONE H - ELABORATI PROGETTUALI SISTEMA ELETTRICO

Elaborato:

INDIVIDUAZIONE PLANIMETRICA INTERFERENZE
Parte 2 di 2

Nome file stampa:	Codifica Regionale:	Scala:	Formato di stampa:
FV_ASC02.PD.H.09.pdf	AREMA\T_Elaborato\Autoc_06_08.pdf.p7m	1:10.000	910X1500
Nome elaborato: FV_ASC02.PD.H.09.2	Tipologia: D		

Proponente:

E-WAY FINANCE S.p.A.
Via Po, 23
00198 ROMA (RM)
P.IVA. 15773121007

CERRUTI DOMENICO
14.02.2022
12:49:36
GMT+01:00

E-WAY FINANCE S.p.A.
Via Po, 23
00198 ROMA
C.F./P.I. 15773121007

Progettista:

E-WAY FINANCE S.p.A.
Via Po, 23
00198 ROMA (RM)
P.IVA. 15773121007

BOTTONE ANTONIO
14.02.2022
09:53:56
GMT+01:00

CODICE	REV. n.	DATA REV.	REDAZIONE	VERIFICA	VALIDAZIONE
FV_ASC02.PD.H.09.2	00	02/2022	D.Bencivenga	A.Bottone	A.Bottone

E-WAY FINANCE S.p.A.
www.ewayfinance.it

Sede legale
Via Po, 23
00198 ROMA (RM)
tel. +39 06841410

Sede operativa
Via Provinciale, 5
84084 ALBANELLA (SA)
tel. +39 0828998952