



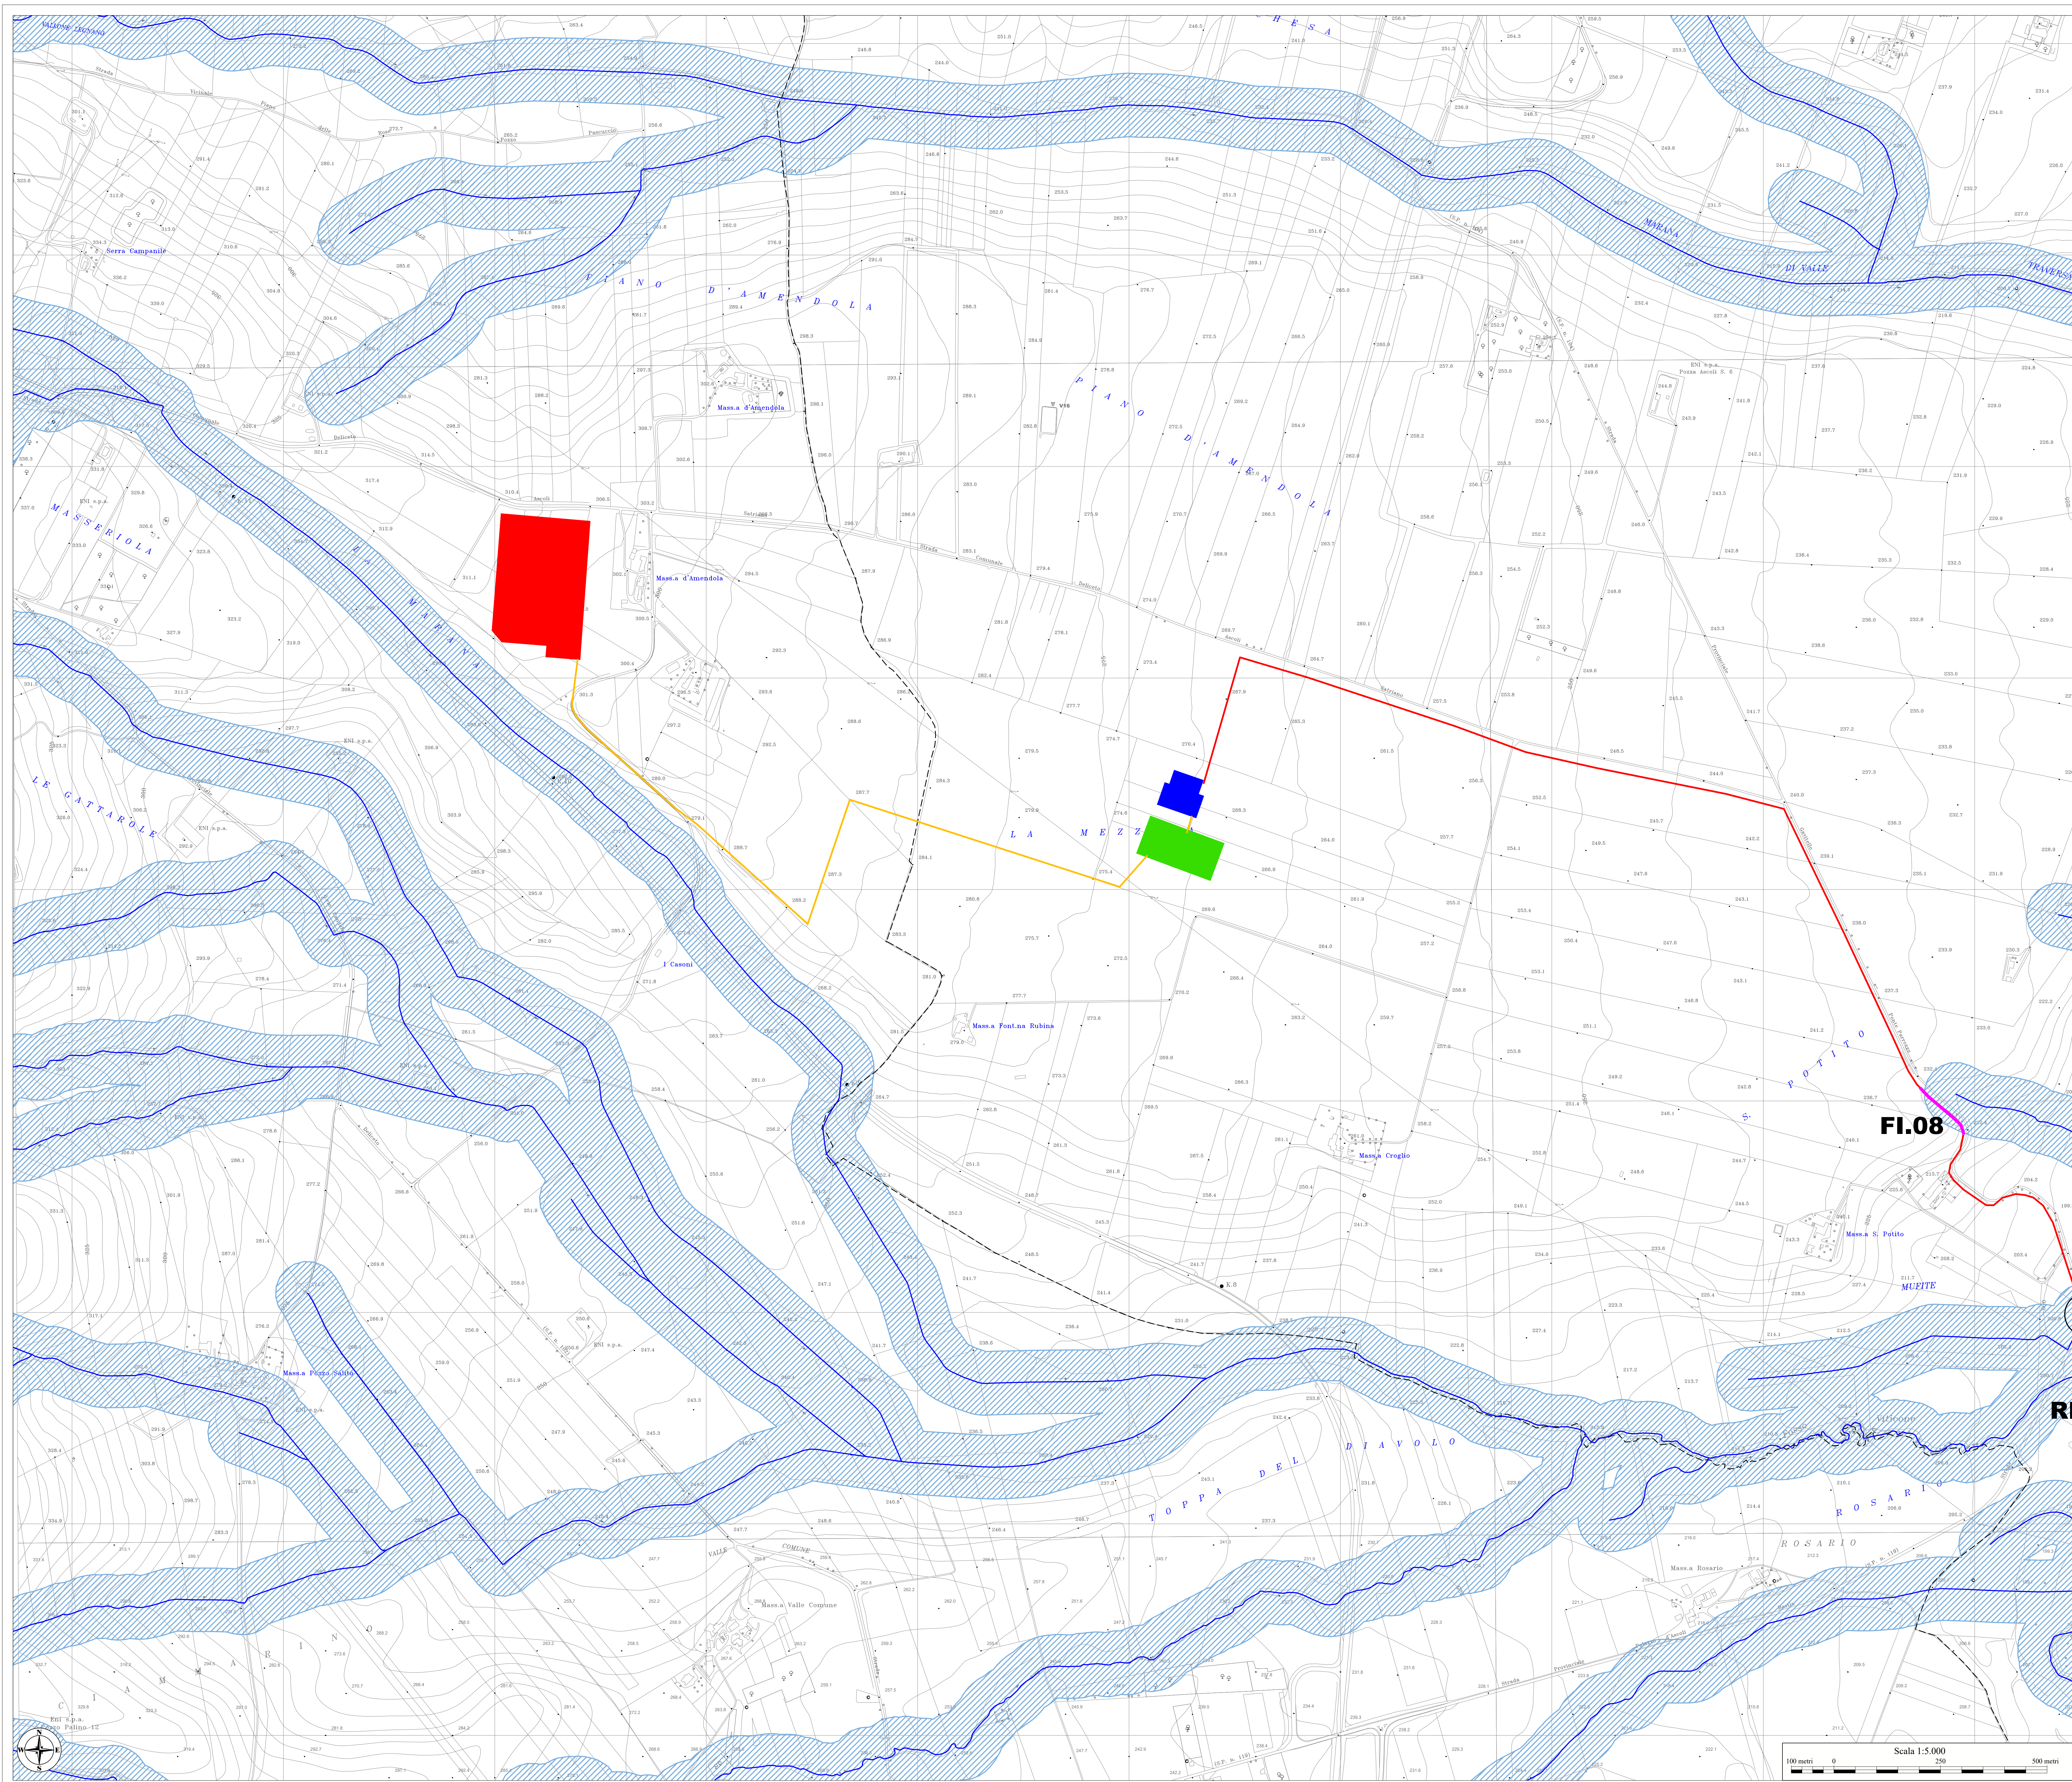

- LEGENDA**
- Confini Comunali
 - Reticolo idrografico
 - Interferenze lineari con il reticolo idrografico
 - Fasce di pertinenza del reticolo idrografico definite secondo N.T.A. dell'A.d.B. Puglia
- Opere di progetto**
- Stazione elettrica RTN "Deliceto" esistente
 - Ampliamento della stazione elettrica RTN di "Deliceto"
 - Cavidotto di progetto interrato MT
 - Stazione elettrica d'Utente condivisa con altri produttori
 - Cavidotto di progetto interrato AT

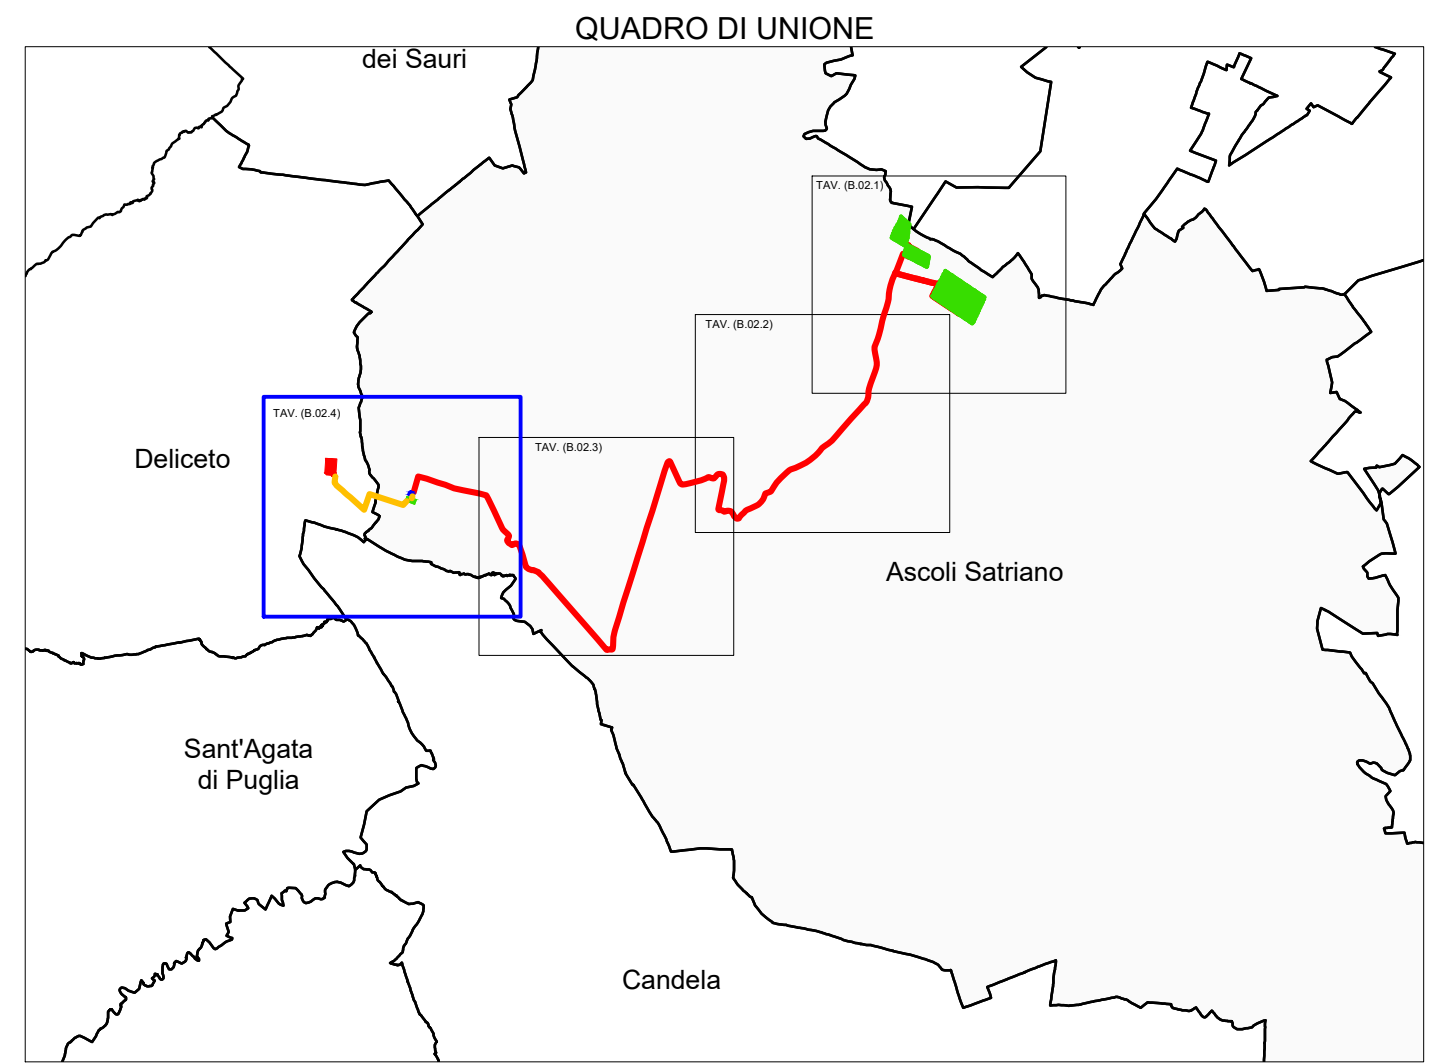

REGIONE PUGLIA
PROVINCIA DI FOGGIA
COMUNE DI ASCOLI SATRIANO
LOCALITA' POZZO ZINGARO

OGGETTO:
PROGETTO DEFINITIVO PER LA COSTRUZIONE E L'ESERCIZIO DI UN IMPIANTO AGRO-FOTOVOLTAICO AVENTE POTENZA DI PICCO PARI A 47,29 MWp E POTENZA NOMINALE PARI A 44,98 MW E RELATIVE OPERE DI CONNESSIONE

SEZIONE:
SEZIONE A - RELAZIONI GENERALI

ELABORATO:
INTERFERENZE CON RETICOLO IDROGRAFICO DA CARTA IDROGEOMORFOLOGICA - PARTE 4 DI 4

Nome file stampa: FV.ASC02.PD.A.09.4.pdf		Codifica Regionale: ANNOV7_Cantonescografica_04_08.pdf		Scale: 1:5000	Formato di stampa: A0
Nome elaborato: FV.ASC02.PD.A.09.4		Tipologia: D			
Proponente: E-WAY FINANCE S.p.A. Via Po, 23 00198 ROMA (RM) P.IVA. 15773121007		Progettista: E-WAY FINANCE S.p.A. Via Po, 23 00198 ROMA (RM) P.IVA. 15773121007			
					
E-WAY FINANCE S.p.A. Via Po, 23 00198 ROMA C.F./P.I. 15773121007					
CODICE FV.ASC02.PD.A.09.4	REV. n. 00	DATA REV. 02/2022	REDAZIONE D. Genesi/ A. Castelluccio	VERIFICA A. Buttone	VALIDAZIONE A. Buttone
E-WAY FINANCE S.p.A. www.ewayfinance.it	Sede legale Via Po, 23 00198 ROMA (RM) tel. +39 06 94616900	Sede operativa Via Francesco S. 80040 GARDIGLIANO (CN) tel. +39 0172 904616900			