


**LEGENDA**

- Confini Comunali
- Cavidotto di progetto interrato MT
- Cavidotto di progetto interrato AT
- Stazione elettrica RTN "Deliceto" esistente
- Ampliamento della stazione elettrica RTN di "Deliceto"
- Stazione elettrica d'Utente condivisa con altri produttori

DESCRIZIONE DEI TRATTI DI PROGETTO

Tratto	Lunghezza [m]	Scavo cavidotto [m]			Strada asfaltata [m]		Strada bianca [m]	
		Strada Asfaltata	Strada Sterrata	Sampietrina	Da adeguare	Da realizzare	Da adeguare	Da realizzare
1-2	95	0	0	0	95	0	0	0
2-3	375	375	0	0	0	0	0	0
3-4	1480	0	0	0	1480	0	0	0
5-6	40	0	0	0	40	0	0	0
6-8	380	0	0	0	380	0	0	0
8-9	11145	11145	0	0	0	0	0	0
9-10	145	0	0	145	0	0	0	0
10-11	1205	0	0	1205	0	0	0	0
11-12	5000	5000	0	0	0	0	0	0
12-13	830	0	0	830	0	0	0	0
13-14	270	0	0	0	270	0	0	0
15A-15B	1118	0	0	1118	0	0	0	0
15B-17	395	395	0	0	0	0	0	0
15-17	145	0	0	145	0	0	0	0
Lotto A	792	0	0	0	792	0	2650	0
Lotto B	2630	0	0	0	2630	0	5166	0
TOT. Scavo cavidotto	15995	3078	145	5637	0	7816	0	0

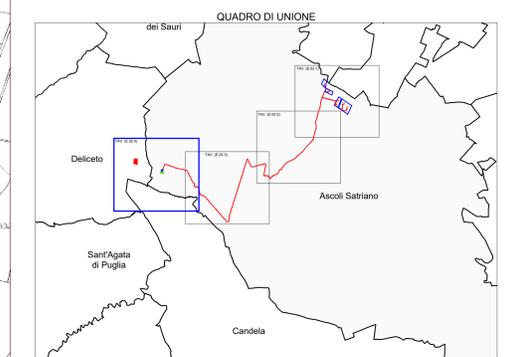

**REGIONE PUGLIA**  
 PROVINCIA DI FOGGIA  
**COMUNE DI ASCOLI SATRIANO**  
 LOCALITÀ POZZO ZINGARO

Oggetto:  
**PROGETTO DEFINITIVO PER LA COSTRUZIONE E L'ESERCIZIO DI UN IMPIANTO AGRO-FOTOVOLTAICO AVENTE POTENZA DI PICCO PARI A 47,29 MWp E POTENZA NOMINALE PARI A 44,98 MW E RELATIVE OPERE DI CONNESSIONE**

Sezione:  
**SEZIONE E - RILIEVI PLANOALTIMETRICI E ELABORATI PROGETTUALI**

Elaborato:  
**E.01 - LAYOUT DI PROGETTO SU PLANIMETRIA CATASTALE IN FASE DI CANTIERE - PARTE 4 DI 4**

Nome file stampa: FV.ASC02.PD.E.02.4.pdf	Codifica Regionale: ANONC2_030000000000_04_08.pdf	Scala: 1:5000	Formato di stampa: A0
Nome elaborato: FV.ASC02.PD.E.02	Tipologia: D	Progettista: E-WAY FINANCE S.p.A. Via Po, 23 00198 ROMA (RM) P.IVA. 15773121007	
E-WAY FINANCE S.p.A. Via Po, 23 00198 ROMA (RM) P.IVA. 15773121007		E-WAY FINANCE S.p.A. Via Po, 23 00198 ROMA (RM) P.IVA. 15773121007	

CODICE	REV. n.	DATA REV.	REDAZIONE	VERIFICA	VALIDAZIONE
FV.ASC02.PD.E.02	00	01/2012	A. Mancuso, C. Caracciolo	A. Bottone	A. Bottone