LOTTO "B"
Sezioni Stradali Profilo 16

LOTTO "B"
Sezioni Stradali Profilo 15

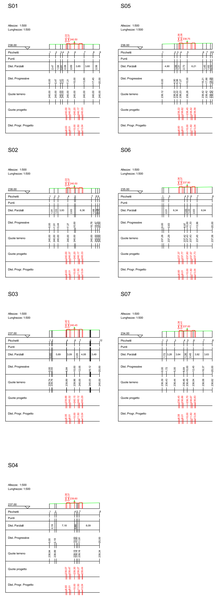

LOTTO "B"
Sezioni Stradali Profilo 14

LOTTO "B"
Sezioni Stradali Profilo 13

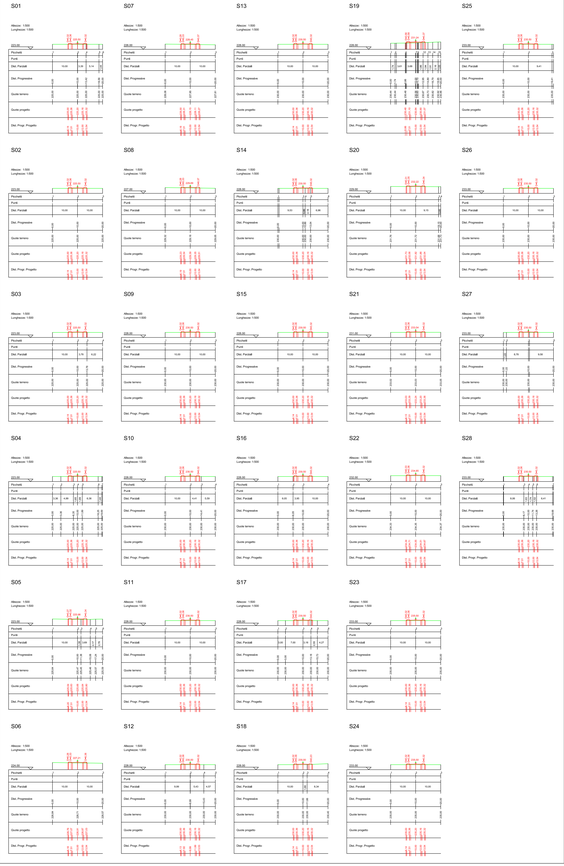

LOTTO "B"
Sezioni Stradali Profilo 12

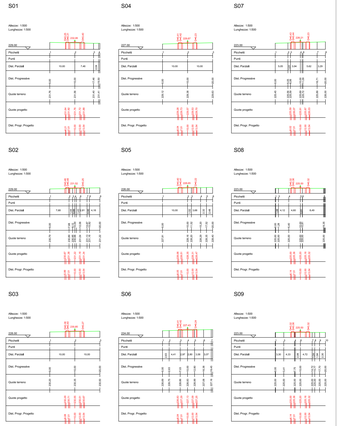

LOTTO "B"
Sezioni Stradali Profilo 11

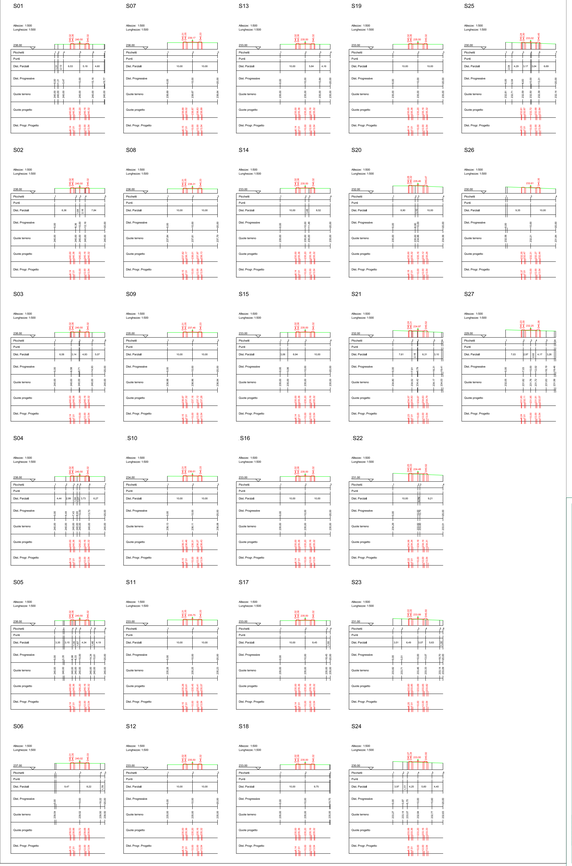

N.B. L'individuazione dei profili riportati nel presente elaborato sono individuati planimetricamente nell'elaborato FV.ASC02.PD.E.06.2

REGIONE PUGLIA
PROVINCIA DI FOGGIA

COMUNE DI ASCOLI SATRIANO
LOCALITÀ POZZO ZINGARO

Oggetto:

PROGETTO DEFINITIVO PER LA COSTRUZIONE E L'ESERCIZIO DI UN IMPIANTO AGRO-FOTOVOLTAICO AVENTE POTENZA DI PICCO PARI A 47,29 MWp E POTENZA NOMINALE PARI A 44,98 MW E RELATIVE OPERE DI CONNESSIONE

Sezione:

SEZIONE E - RILIEVI PLANOALTIMETRICI E ELABORATI PROGETTUALI

Elaborato:

SEZIONI TIPOLOGICHE DELLA VIABILITA' INTERNA "LOTTO B"
Parte 1 di 2

Nome file stampa	Codifica Regionale	Scala	Formato di stampa
FV.ASC02.PD.E.07.3.pdf	AN3N4C7_ElaboratoGrafico_04_17.pdf.p7m	1:500	753x2056
File sorgente	Elaborato		
FV.ASC02.PD.E.07	D		

Proponente:

E-WAY FINANCE S.p.A.
Via Po, 23
00198 ROMA (RM)
P.IVA. 15773121007

E-WAY FINANCE S.p.A.
Ing. Pierluigi Caloia
Ordine Ingegneri Roma n. A 24837
C.F./P.IVA. 15773121007

Progettista:

E-WAY FINANCE S.p.A.
Via Po, 23
00198 ROMA (RM)
P.IVA. 15773121007

CODICE	REV. n.	DATA REV.	REDAZIONE	VERIFICA	VALIDAZIONE
FV.ASC02.PD.E.07	00	02/2022	N.Calicchia	A.Bellizzie	A.Bellizzie

E-WAY FINANCE S.p.A.
Via Po, 23 - 00198 ROMA (RM)
C.F./P.IVA. 15773121007

Scala Reale
Via Po, 23
00198 ROMA (RM)
P.IVA. 15773121007

Dott. Ing. Luca Calicchia
Via Po, 23
00198 ROMA (RM)
Ordine degli Ingegneri di Roma n. A 24837