




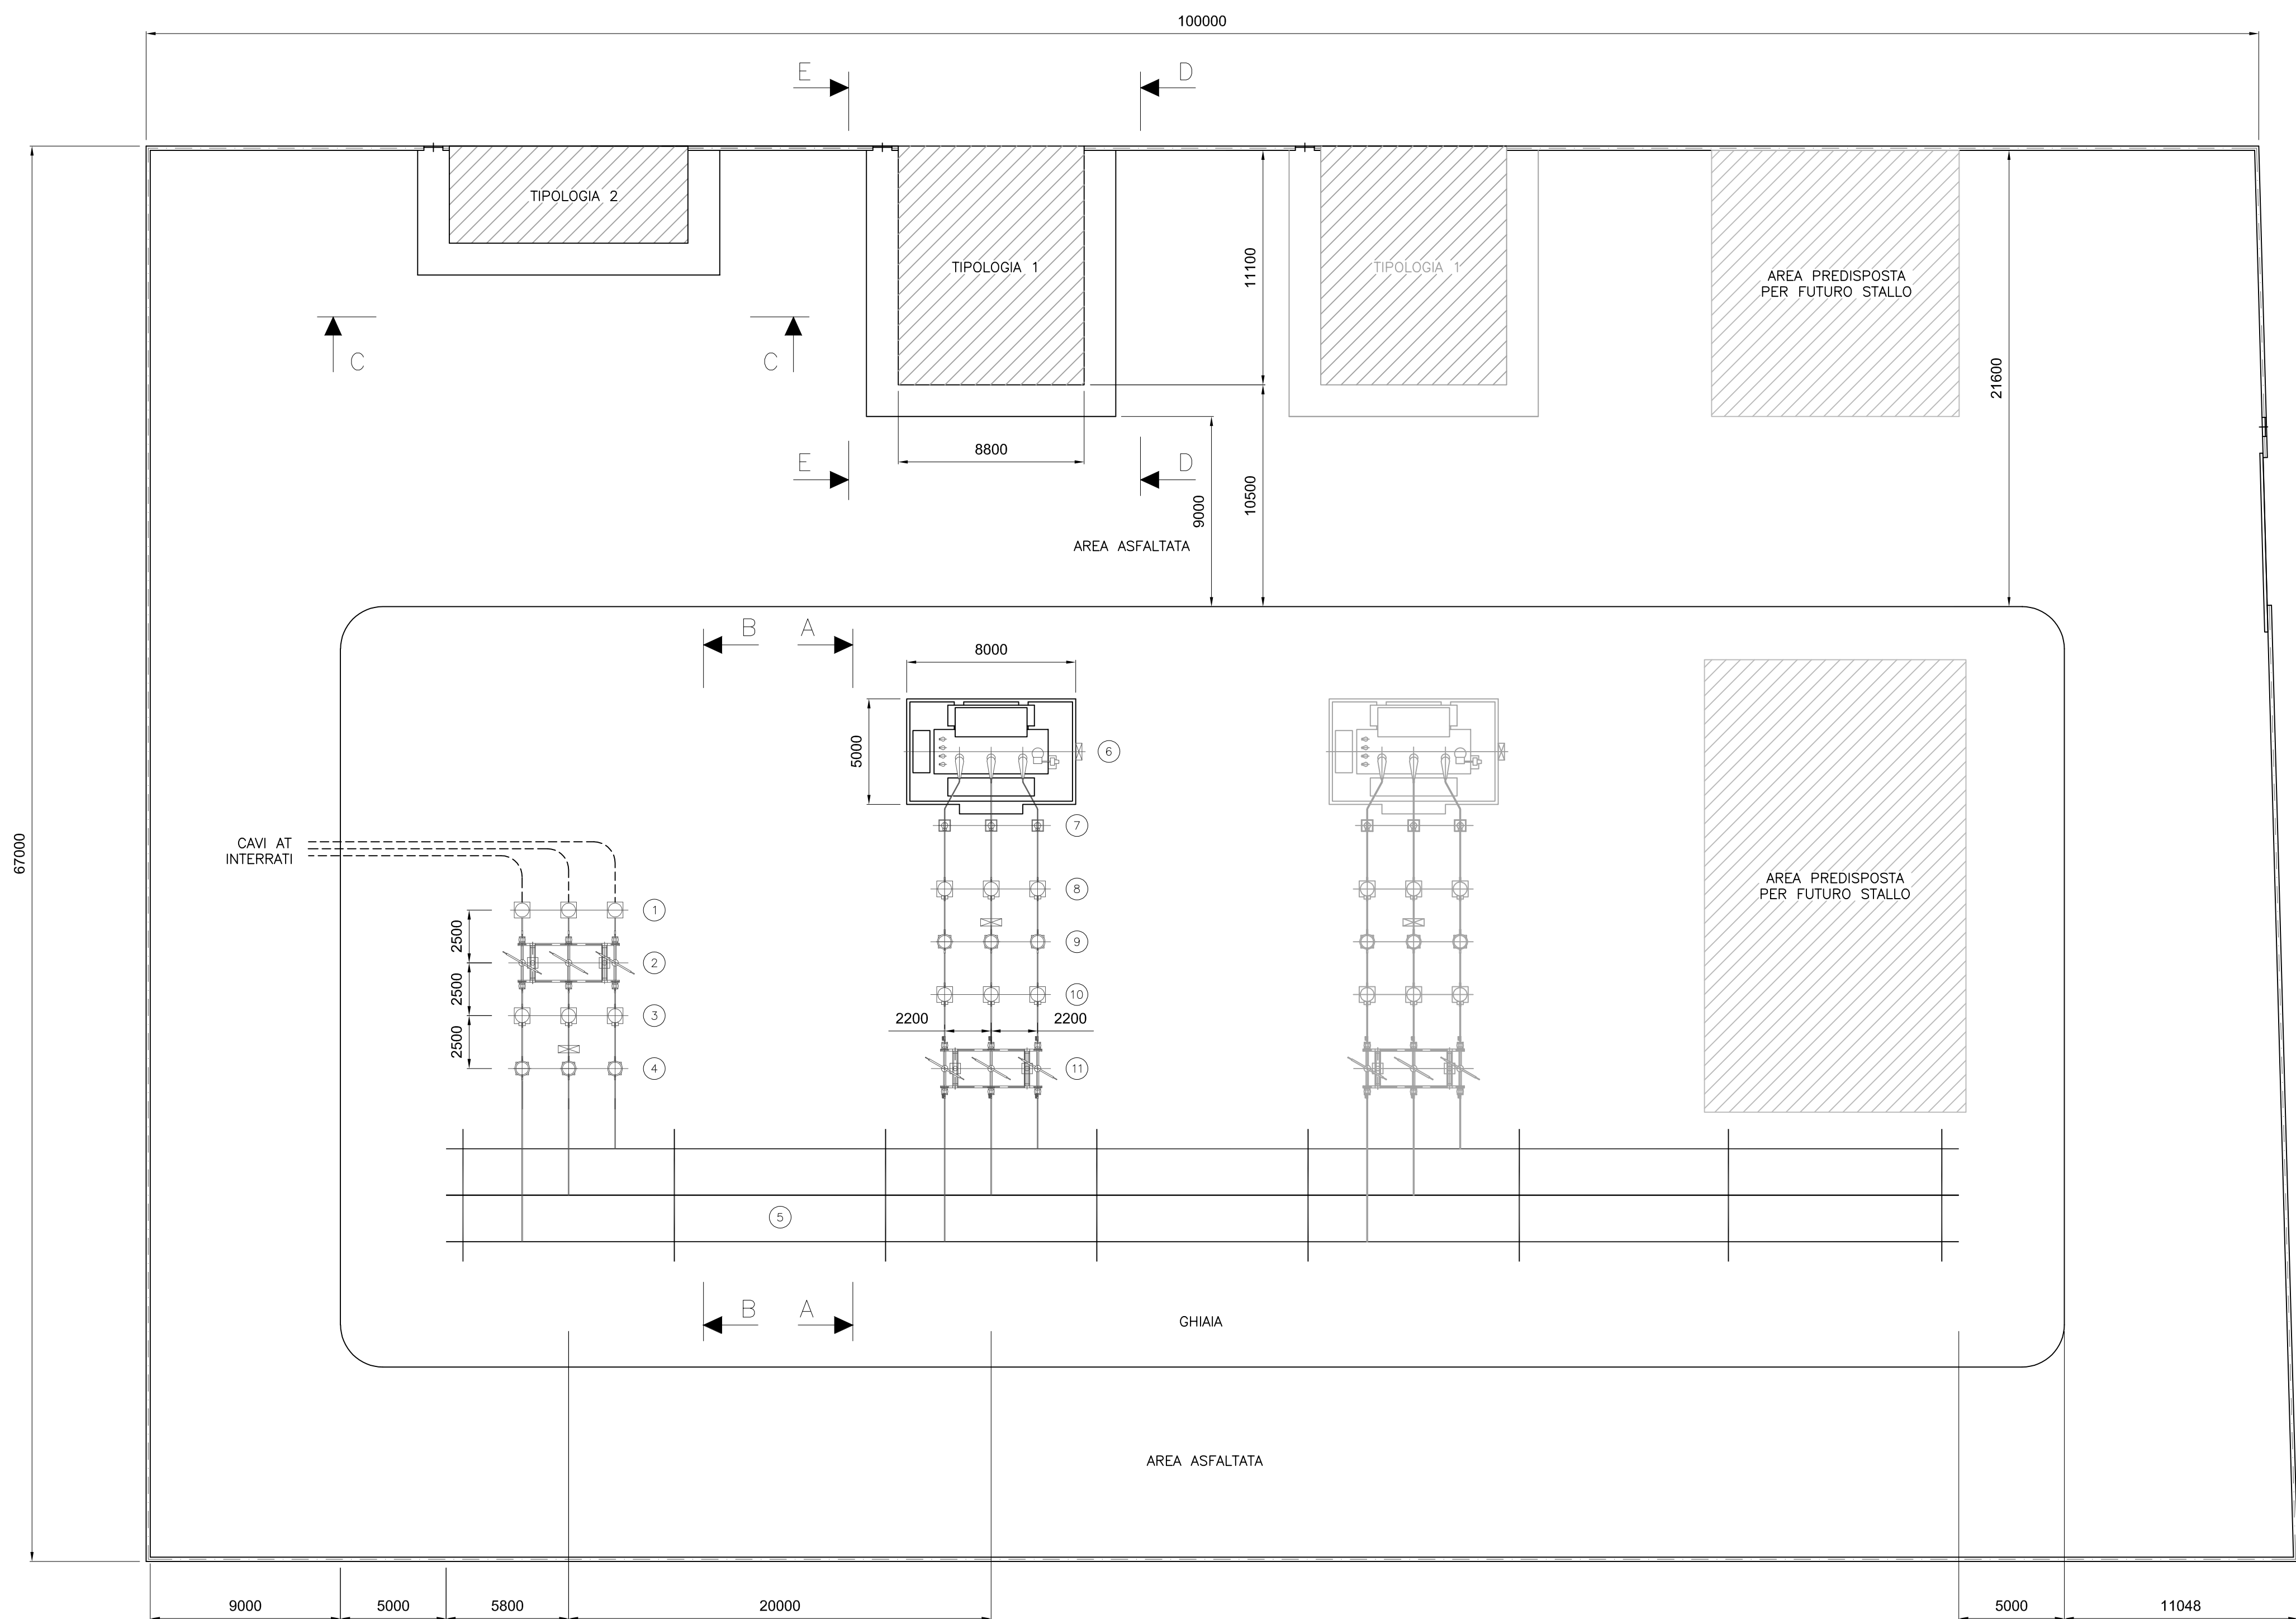


PIANTA SOTTOSTAZIONE UTENTE – TIPOLOGIA 1 – SCALA 1:100

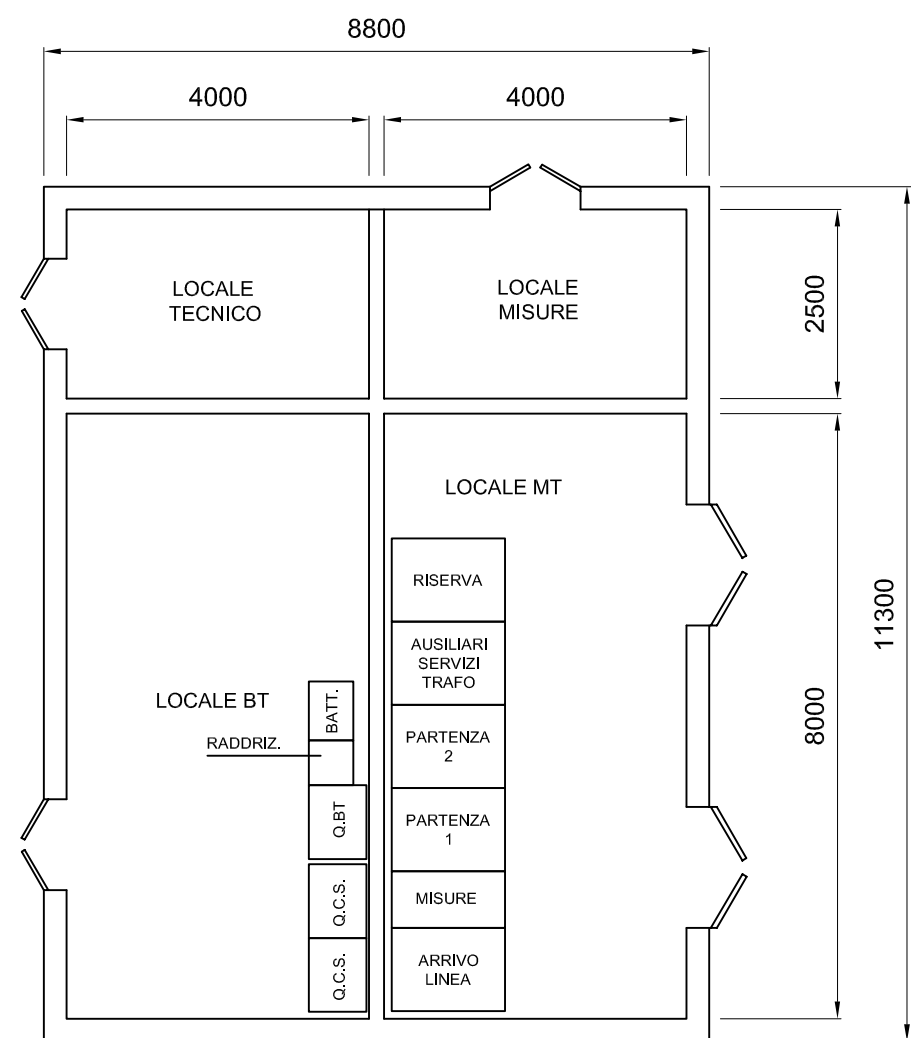

PIANTA SOTTOSTAZIONE UTENTE – TIPOLOGIA 2 – SCALA 1:100

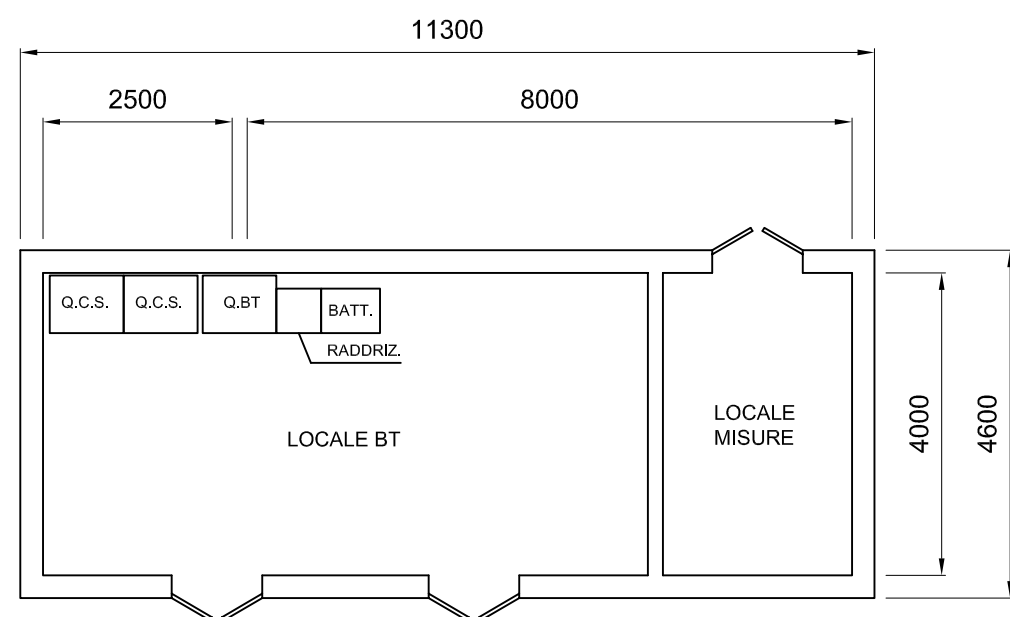


N°	DESCRIZIONE
1	TERMINALI SOSTEGNO CAVI AT
2	SEZ. TRIPOLARI ORIZZONTALI CON LAME DI TERRA, COMANDO A MOTORE
3	TRASFORMATORE DI TENSIONE INDUTTIVO
4	INTERRUTTORE TRIPOLARE IN SF6
5	SBARRE
6	TRASFORMATORE 22 MVA
7	SCARICATORI AD OSSIDO METALLICO
8	TRASFORMATORE DI TENSIONE INDUTTIVO
9	INTERRUTTORE TRIPOLARE IN SF6
10	TRASFORMATORE DI CORRENTE
11	SEZ. TRIPOLARI ORIZZONTALI CON LAME DI TERRA, COMANDO A MOTORE

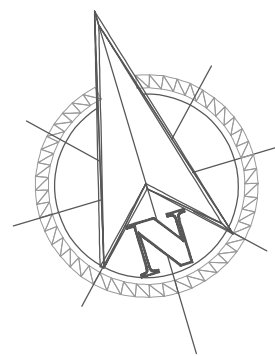

IMPIANTO FOTOVOLTAICO EG COLOMBO SRL E OPERE CONNESSE POTENZA IMPIANTO 19,3 MWp - COMUNE DI ARGENTA (FE)					
Proponente					
EG COLOMBO S.R.L. Via Dei Pellegrini 22 - 20122 MILANO (MI) - P.IVA 11769720969- PEC: egcolombo@pec.it					
Progettazione					
Ing. ALBERTO RIZZOLI Via Zandonai, 4 - 44124 FERRARA (FE) Tel. +39 0532 202613 . direct +39 0532 1883873 . e-mail: a.rizzoli@incico.com PEC: incico@pec.it					
Collaboratori					
Ing. FABIO CONSOLINI Via Zandonai, 4 - 44124 FERRARA (FE) Tel. +39 0532 202613 . e-mail: f.consolini@incico.com PEC: incico@pec.it					
Coordinamento progettuale					
SOLAR ENGINEERING S.R.L. Via Ilaria Alpi, 4 - 46100 Mantova (MN) P.IVA 02645550209 e-mail: solareng@pec.solareng.it					
Titolo Elaborato					
LAYOUT SOTTOSTAZIONE ELETTRICA AT/MT					
LIVELLO PROGETTAZIONE CODICE ELABORATO FILENAME FORMATO DATA SCALA					
DEFINITIVO TAV02_AT BR1-TAV02_AT A1 1:100/1:200					
Revisioni					
REV.	DATA	DESCRIZIONE	ESEGUITO	VERIFICATO	APPROVATO
00	10/12/2021	EMISSIONE	MB	MB	EG



Comune di
ARGENTA (FE)
Regione EMILIA ROMAGNA

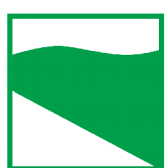

enfinity®