
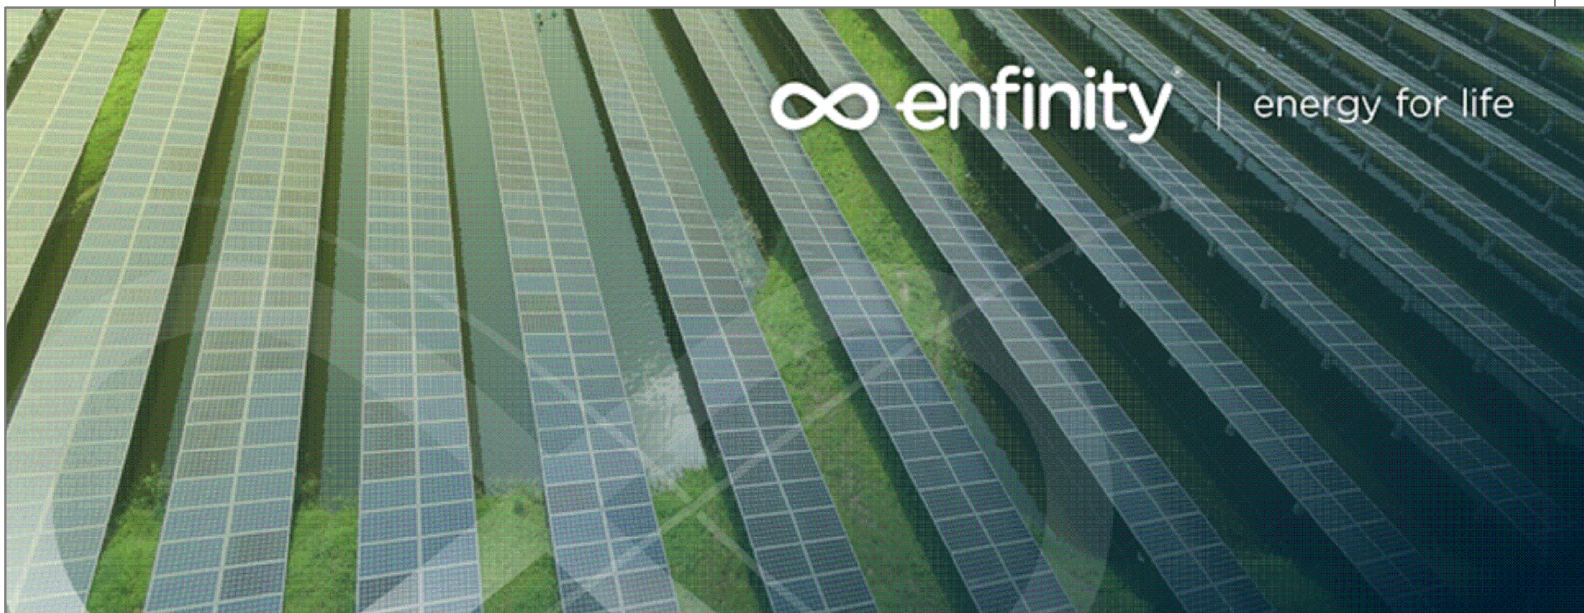
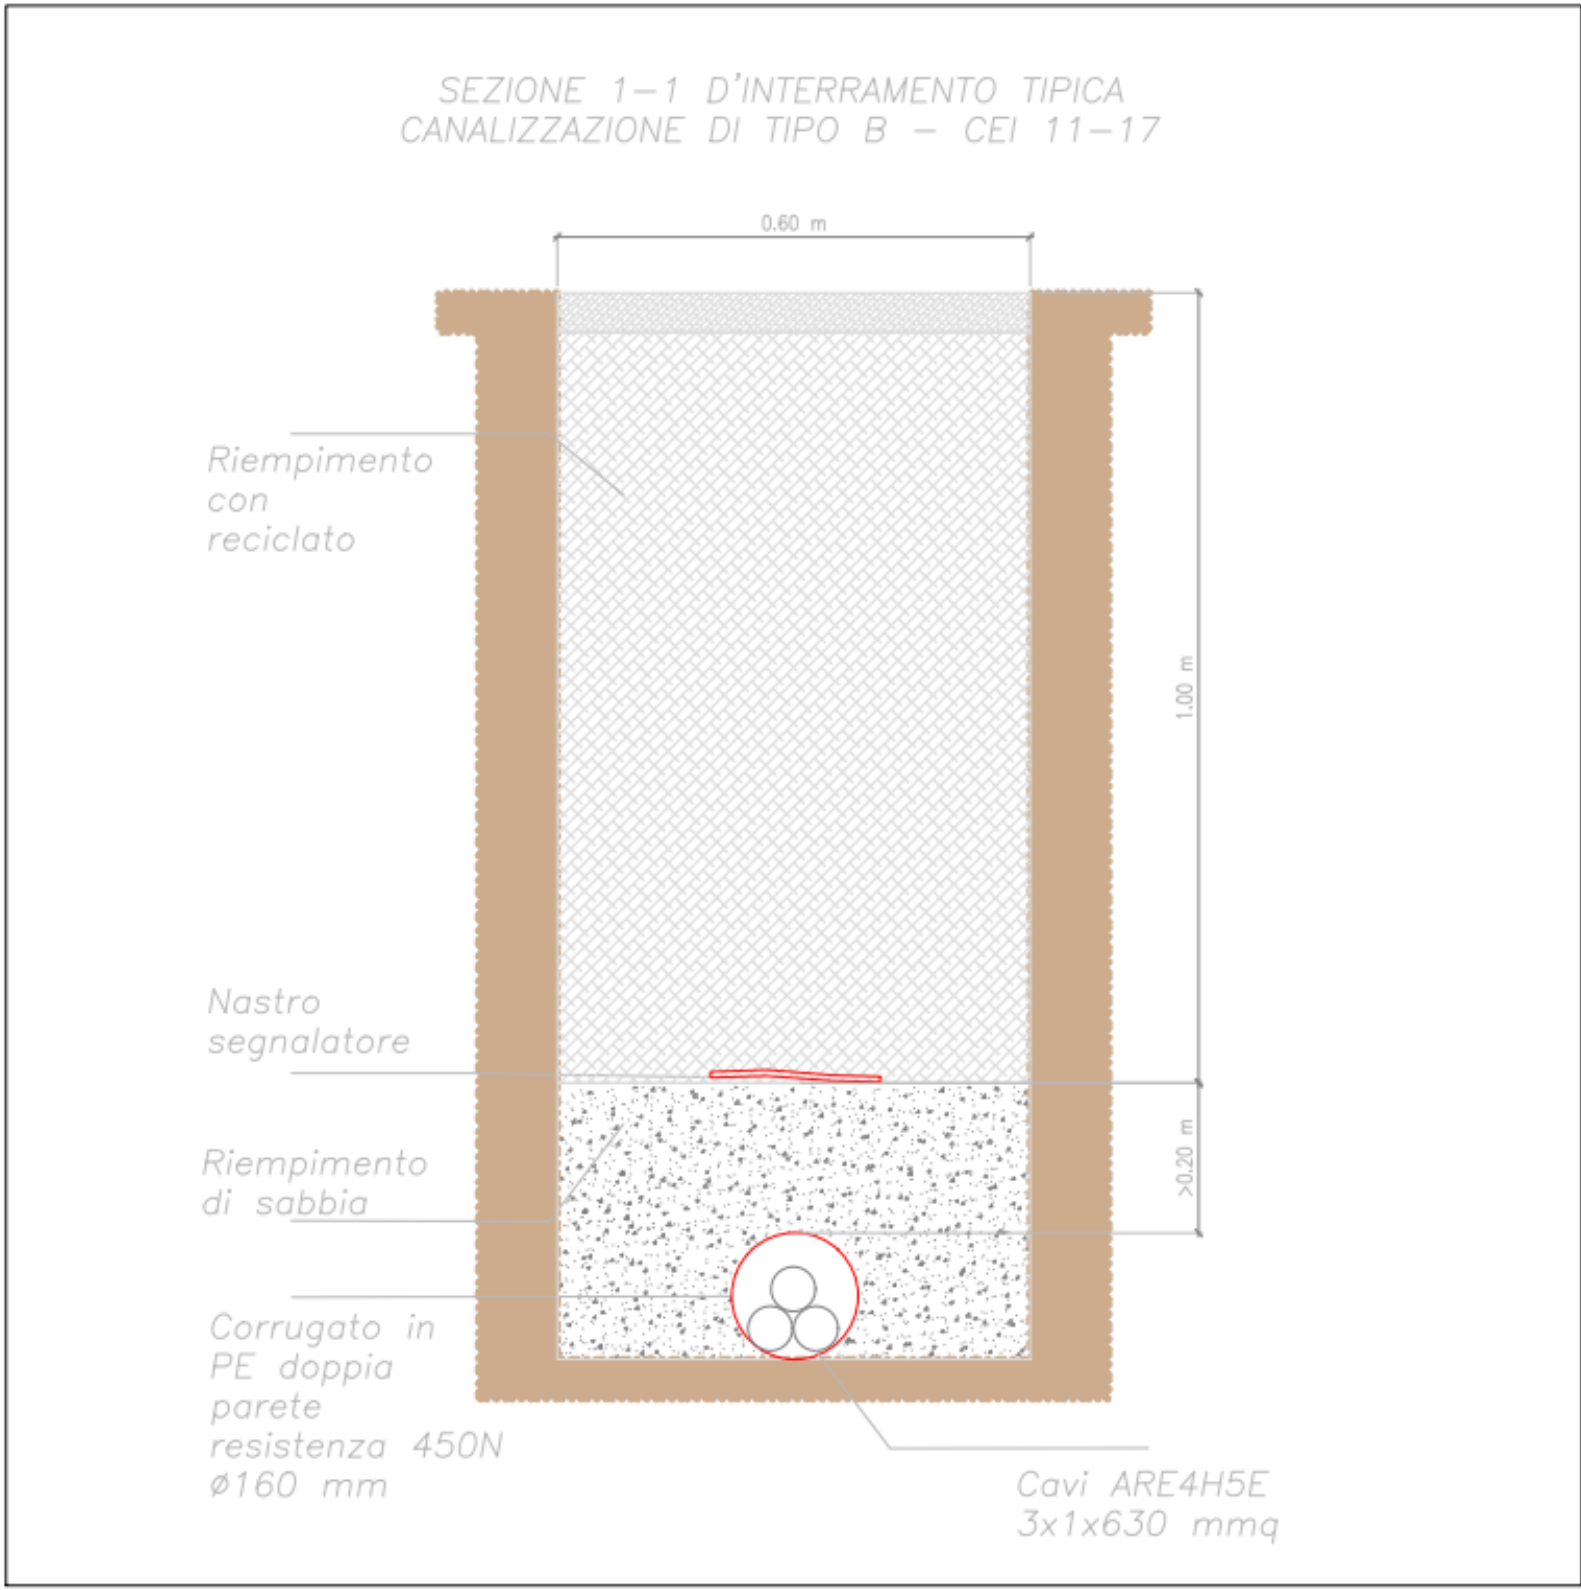
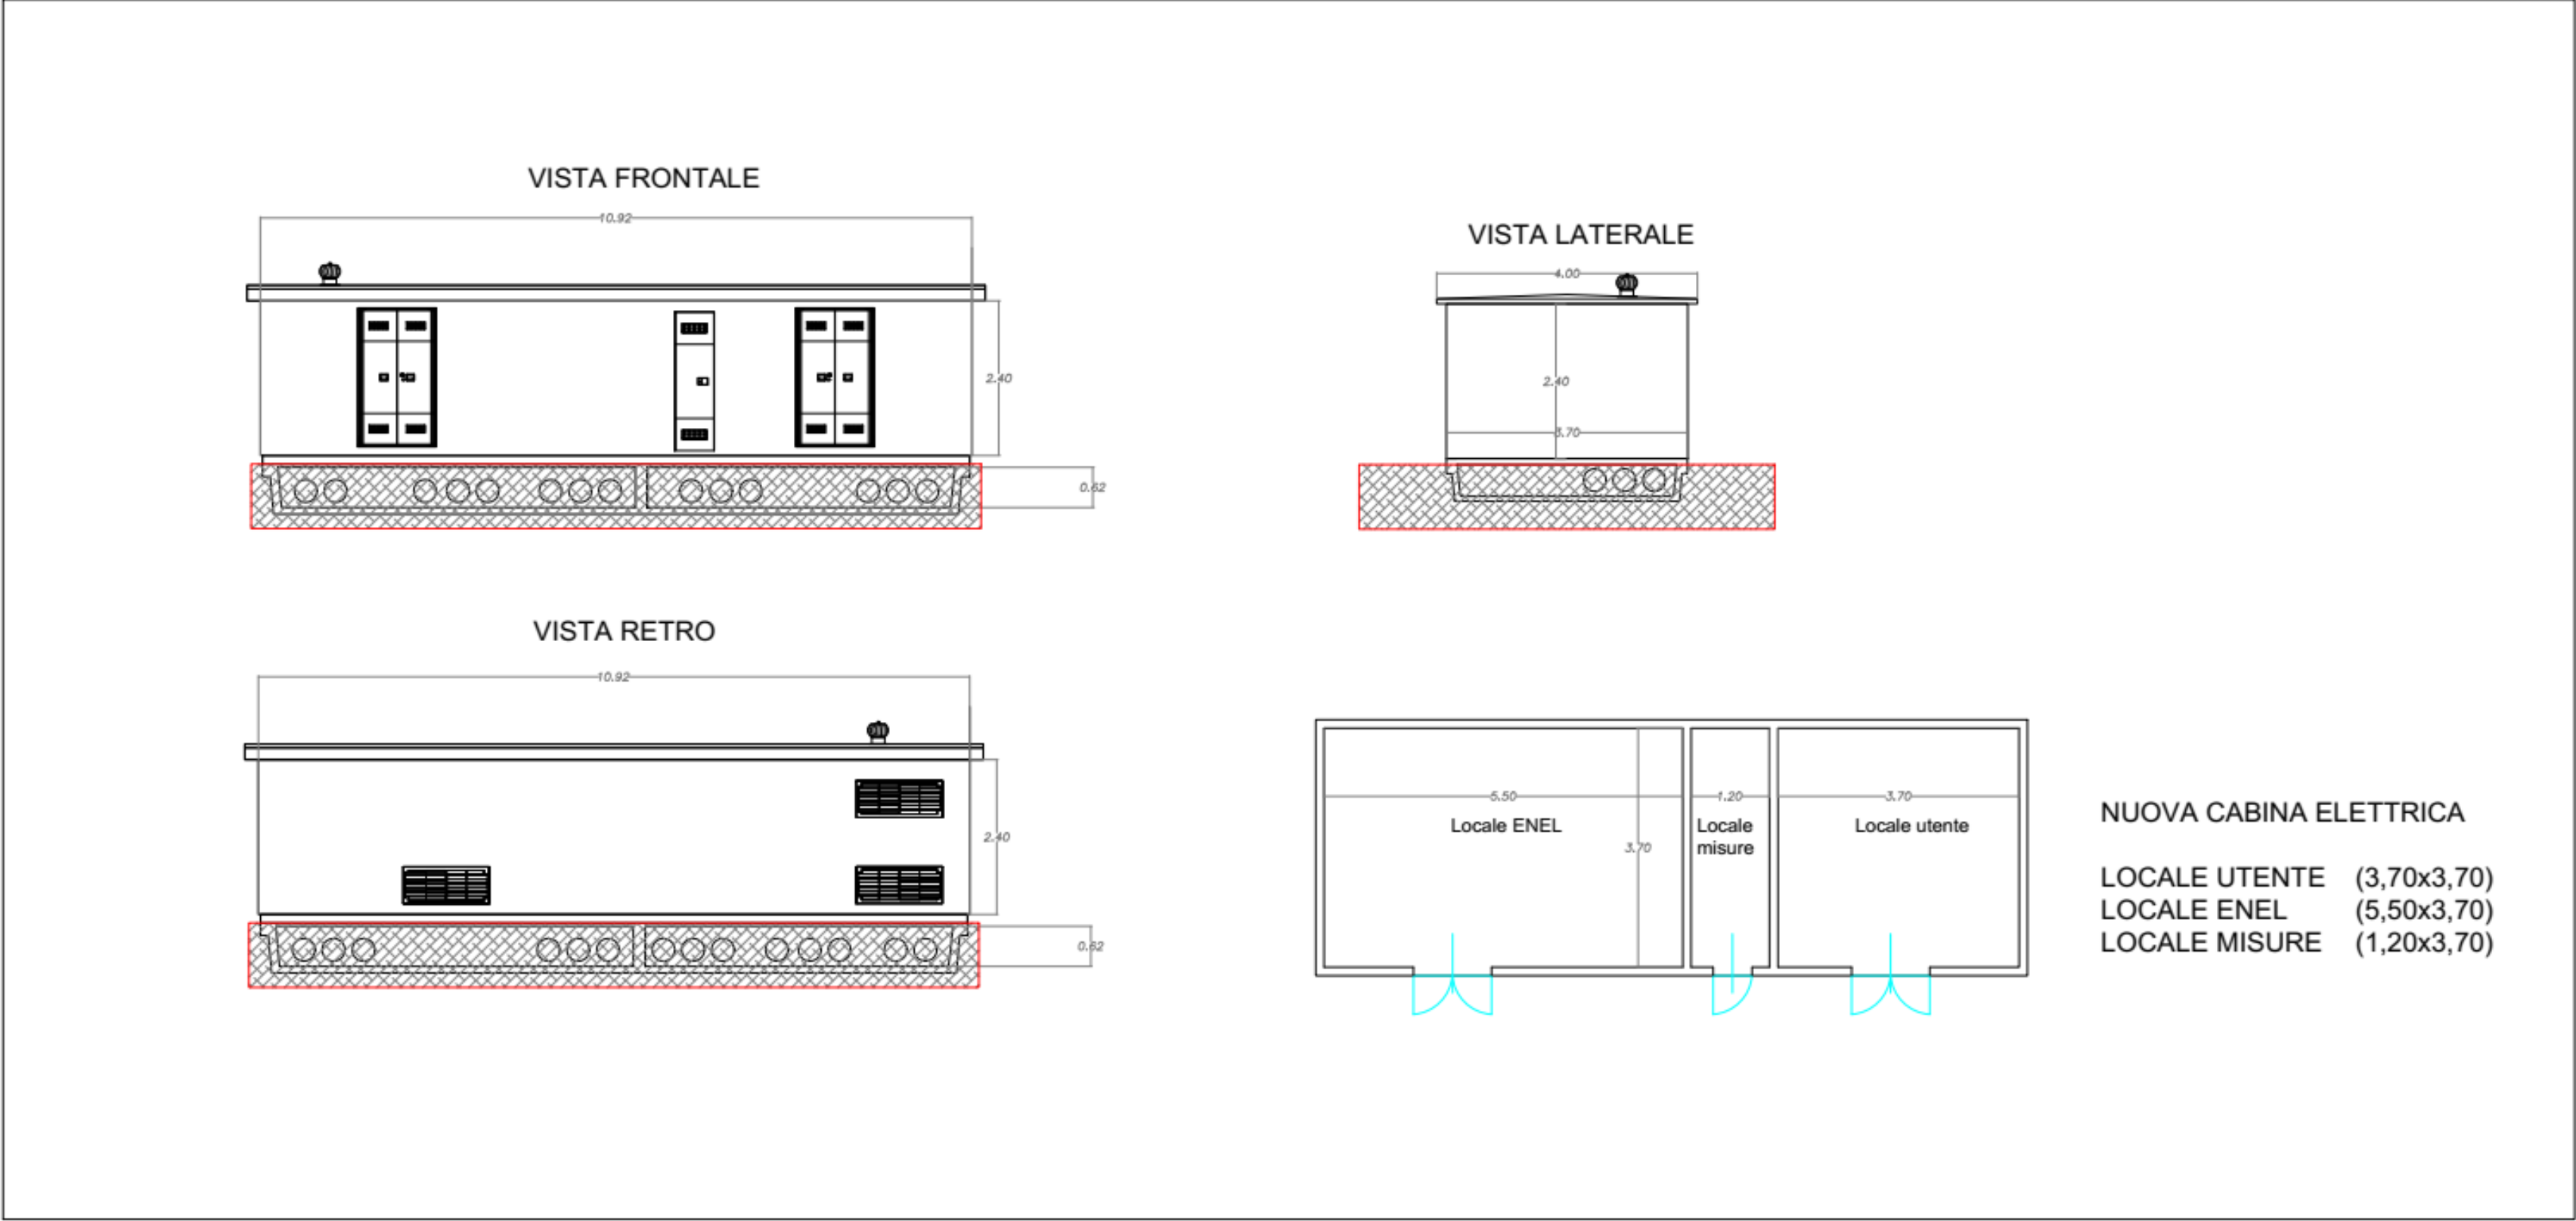


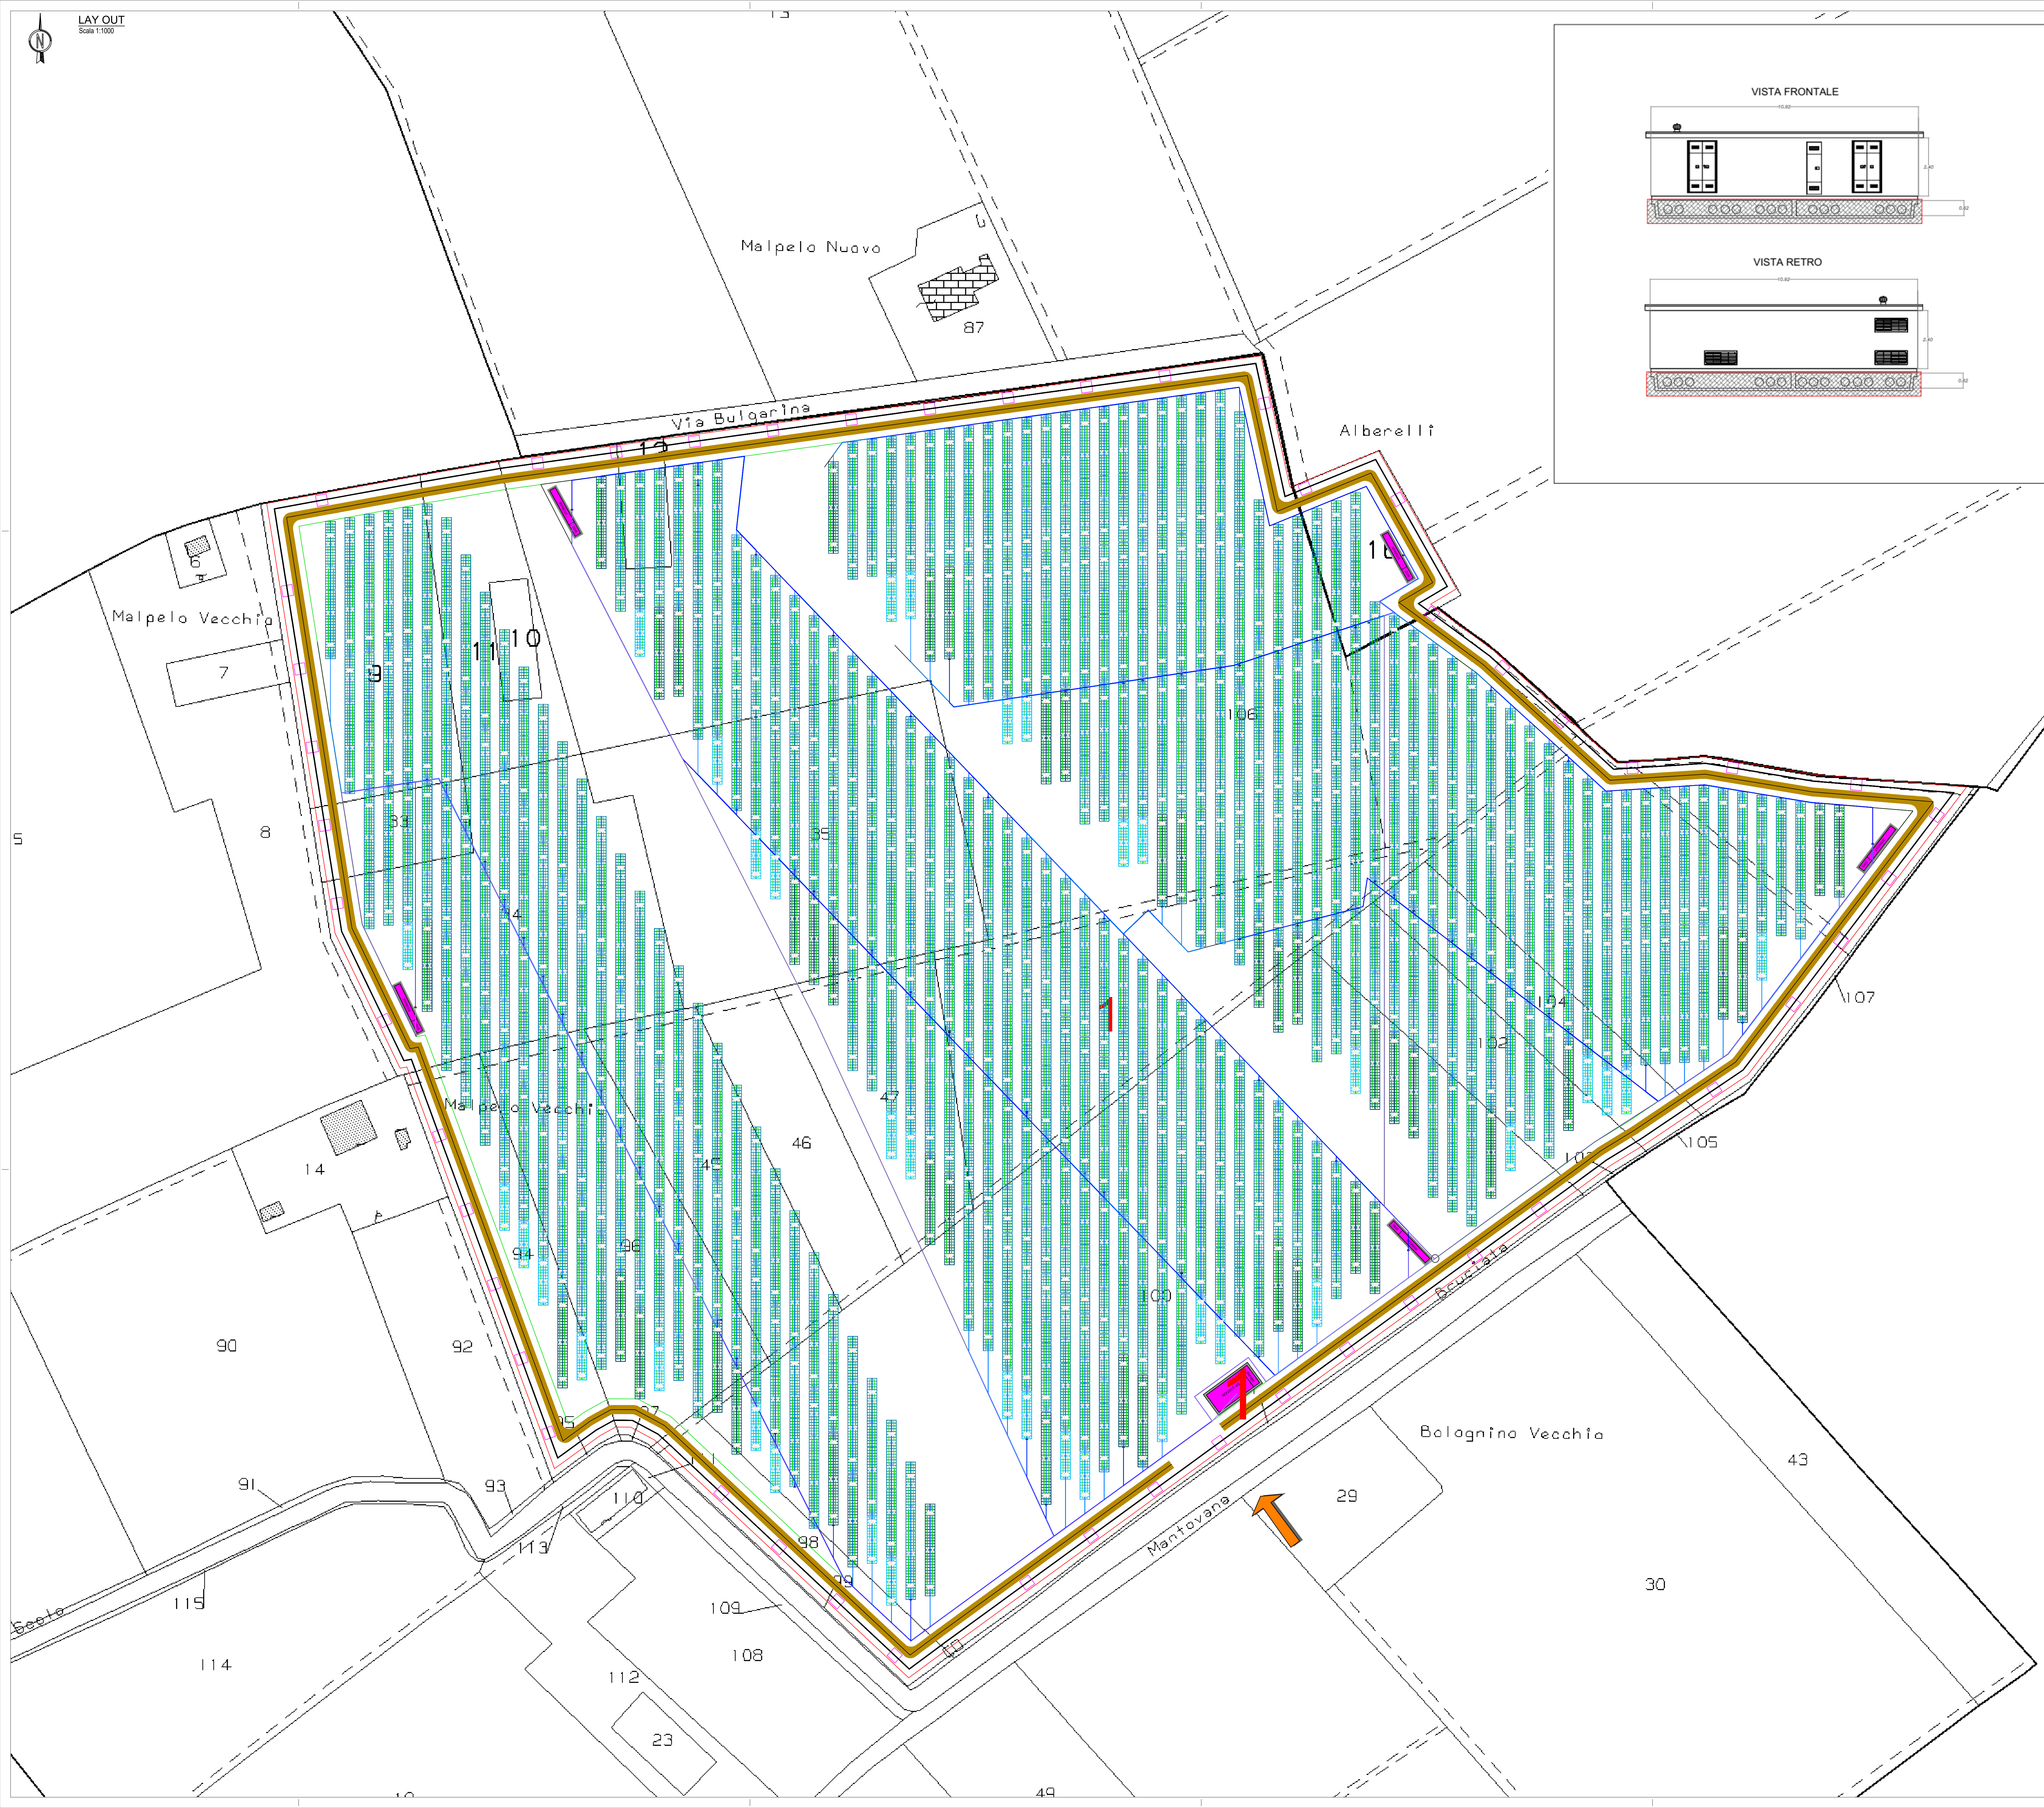

IMPIANTO FOTOVOLTAICO EG COLOMBO SRL  
E OPERE CONNESSE  
POTENZA IMPIANTO 19,3 MWp - COMUNE DI ARGENTA (FE)

Proponente  
EG COLOMBO S.R.L.  
Via Dei Pellegrini 22 - 20122 MILANO (MI) - P.IVA 11769720969 - PEC: egcolombo@pec.it

Progettazione  
Ing. ALBERTO RIZZOLI  
Via Zandonai, 4 - 44124 FERRARA (FE)  
Tel. +39 0532 202613 - direct +39 0532 1883873 - e-mail: a.rizzoli@incico.com  
PEC: incico@pec.it

Collaboratori  
Ing. FABIO CONSOLINI  
Via Zandonai, 4 - 44124 FERRARA (FE)  
Tel. +39 0532 202613 - e-mail: f.consolini@incico.com  
PEC: incico@pec.it

Coordinamento progettuale  
SOLAR ENGINEERING S.R.L.  
Via Ilaria Alpi, 4 - 46100 Mantova (MN)  
P.IVA 02645550209  
e-mail: solareng@pec.solareng.it

Titolo Elaborato  
Planimetria sezioni e prospetti impianto di rete  
LIVELLO PROGETTAZIONE CODICE ELABORATO FILENAME FORMATO DATA SCALA  
DEFINITIVO TAV09 BR1-TAV09.00 A0 1:1000

Revisioni  
REV. DATA DESCRIZIONE ESEGUITO VERIFICATO APPROVATO  
00 10/12/2021 EMISSIONE MB MB EG