


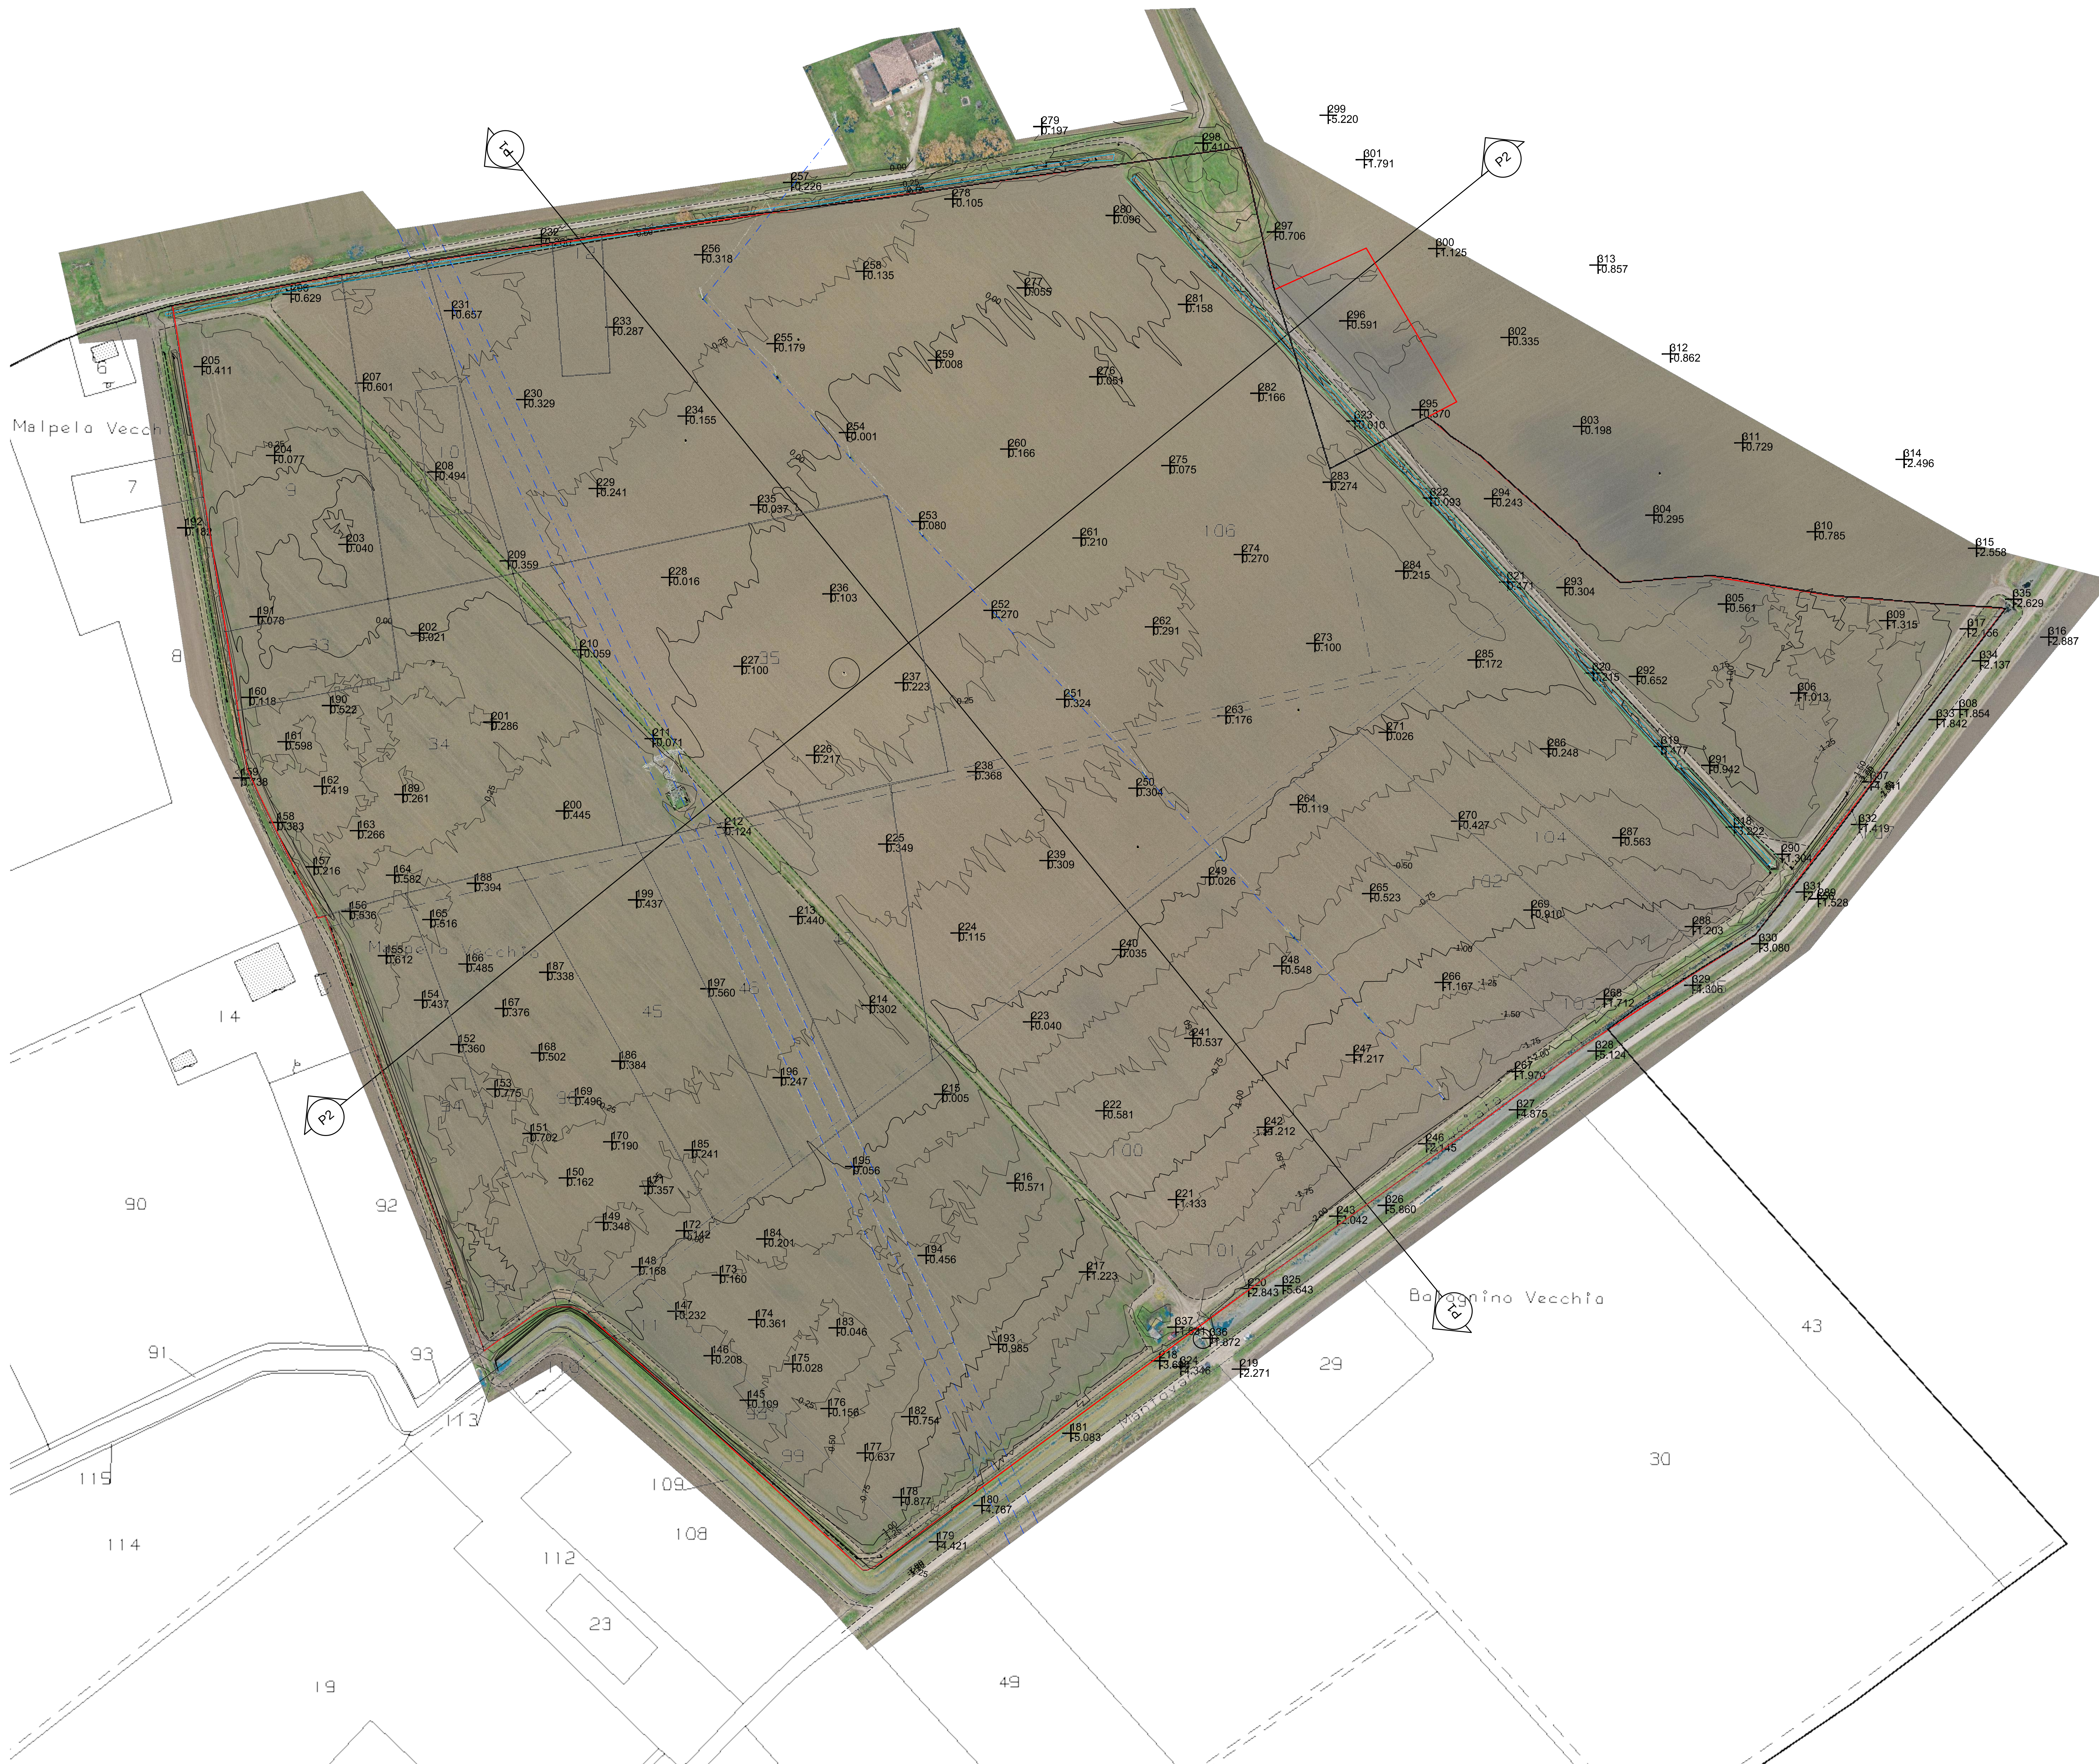

IMPIANTO FOTOVOLTAICO EG COLOMBO SRL
E OPERE CONNESSE
POTENZA IMPIANTO 16,054 MWp - COMUNE DI ARGENTA (FE)

Proponente
EG COLOMBO S.R.L.
Via Zandonai, 4 - 44124 FERRARA (FE)
Tel. +39 0532 202613 - direct +39 0532 1883873 - e-mail: a.rizzioli@incico.com
PEC: incico@pec.it

Progettazione
Ing. ALBERTO RIZZIOLI
Via Zandonai, 4 - 44124 FERRARA (FE)
Tel. +39 0532 202613 - direct +39 0532 1883873 - e-mail: a.rizzioli@incico.com
PEC: incico@pec.it

Collaboratori
Ing. FABIO CONSOLINI
Via Zandonai, 4 - 44124 FERRARA (FE)
Tel. +39 0532 202613 - e-mail: f.consolini@incico.com
PEC: incico@pec.it

Coordinamento progettuale
SOLAR ENGINEERING S.R.L.
Via Italia Alpi, 4 - 46100 Mantova (MN)
P.IVA 0264550209
e-mail: solareng@pec.solareng.it

Titolo Elaborato
RILIEVO PLANO ALTIMETRICO: PLANIMETRIA GENERALE OVERALL FG.1

LIVELLO PROGETTAZIONE	CODICE ELABORATO	FILENAME	FORMATO	DATA	SCALA
DEFINITIVO			A0	13/12/2021	1:1000

Revisioni	REV.	DATA	DESCRIZIONE	ESEGUITO	VERIFICATO	APPROVATO