



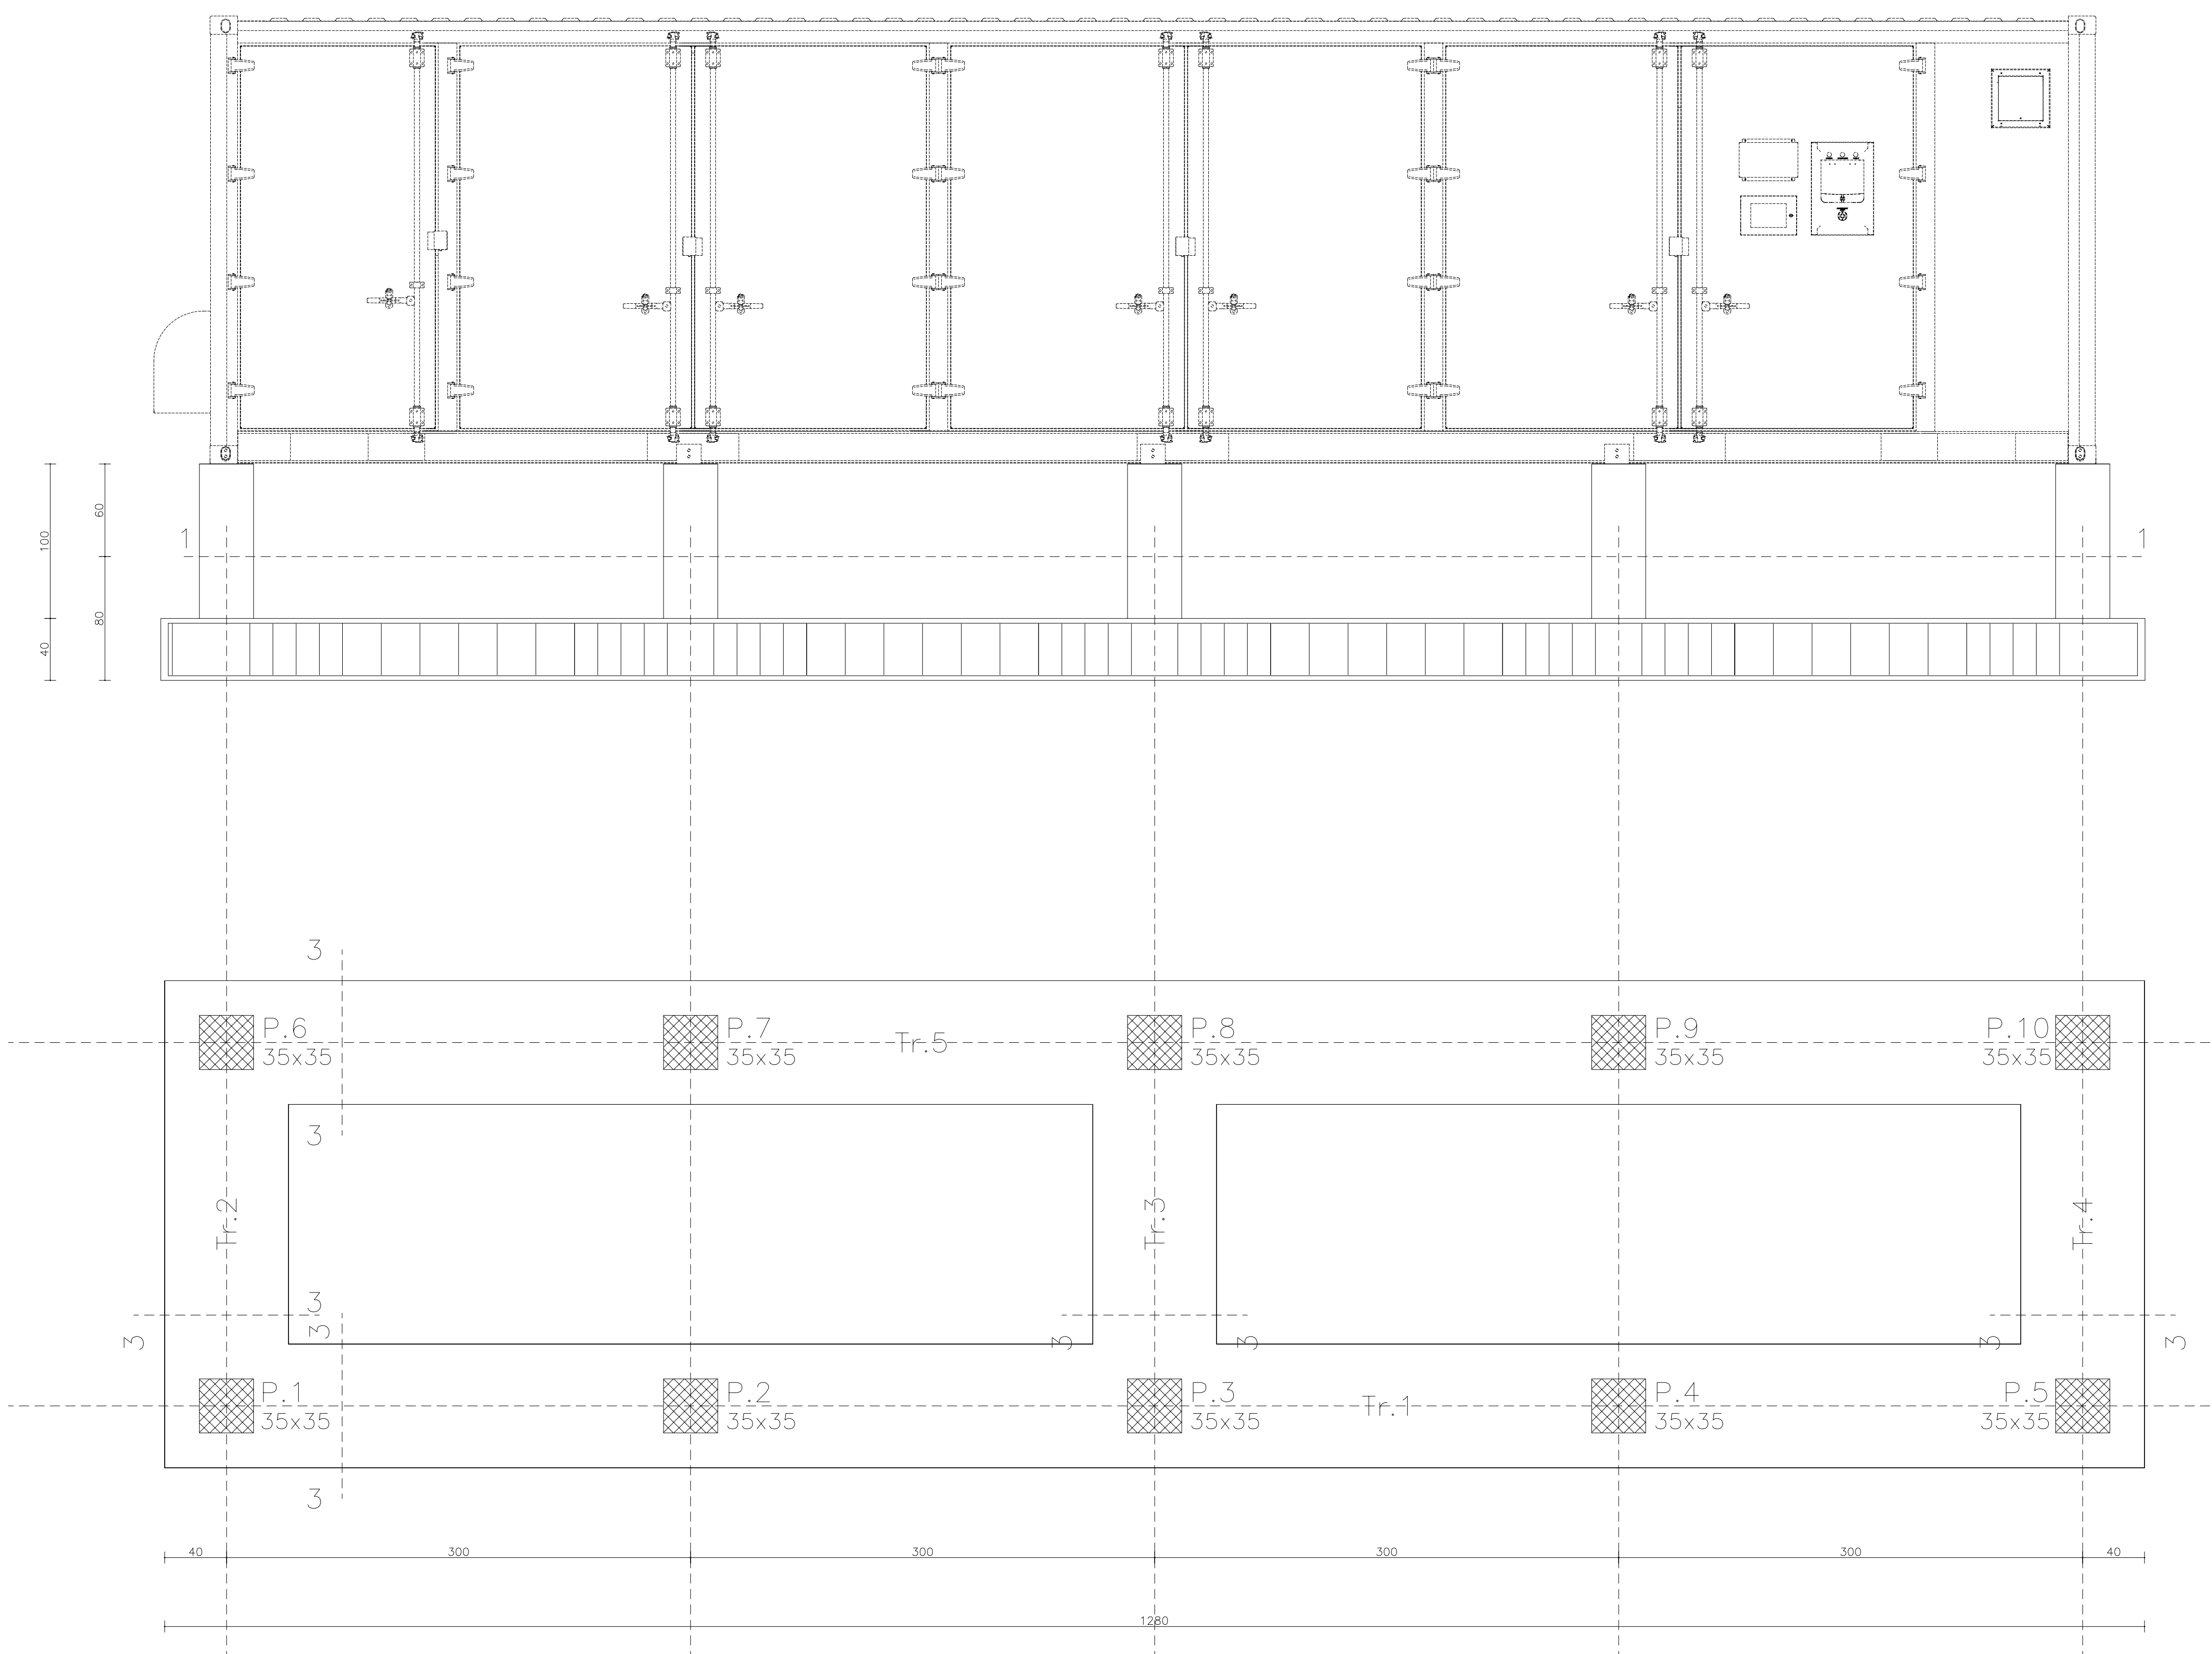

Impalcato a quota -40,0

Sezioni dei pilastri:
Sezione rettangolare 35x35, Pil. n. 1, 2, 3, 4, 5, 6, 7, 8, 9, 10

Sezioni delle travi:
Sezione tipo 3-3, rettangolare 80x40

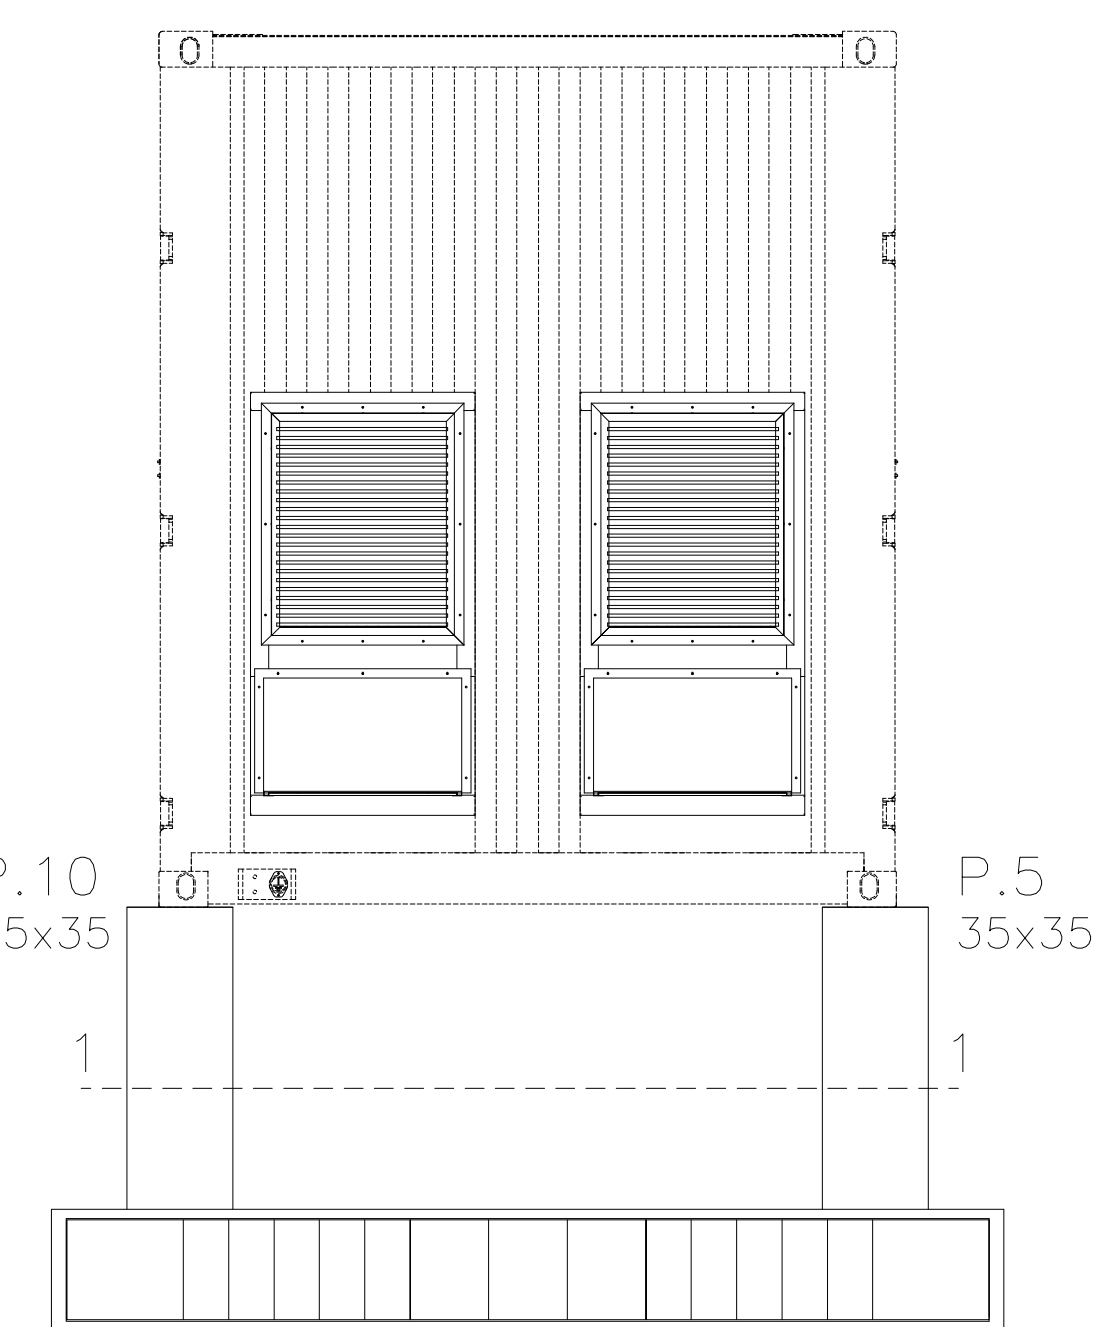

**IMPIANTO FOTOVOLTAICO EG COLOMBO SRL
E OPERE CONNESSE
POTENZA IMPIANTO 19.3 MWp - COMUNE DI ARGENTA (FE)**

Proponente
EG COLOMBO S.R.L.
Via Zandonai, 4 - 20122 MILANO (MI) · P.IVA 11769720969- PEC: egcolombo@pec.it

Progettazione
Ing. ALBERTO RIZZOLI
Via Zandonai, 4 - 44124 FERRARA (FE)
Tel. +39 0532 202613 . direct +39 0532 1883873 . e-mail: a.rizzoli@incico.com
PEC: incico@pec.it

Collaboratori
Ing. FABIO CONSOLINI
Via Zandonai, 4 - 44124 FERRARA (FE)
Tel. +39 0532 202613 . e-mail: f.consolini@incico.com
PEC: incico@pec.it

Coordinamento progettuale
SOLAR ENGINEERING S.R.L.
Via Ilaria Alpi, 4 - 46100 Mantova (MN)
P.IVA 02645550209
e-mail: solareng@pec.solareng.it



SISTEMA DI ACCUMULO CONTAINER BATTERIE – FONDAZIONI					
LIVELLO PROGETTAZIONE	CODICE ELABORATO	FILENAME	FORMATO	DATA	SCALA
DEFINITIVO	TAV17	BR1-TAV17_1	A1		1:25
Revisioni					
REV.	DATA	DESCRIZIONE	ESEGUITO	VERIFICATO	APPROVATO
00	03/12/21	EMISSIONE	RG	RG	JM