

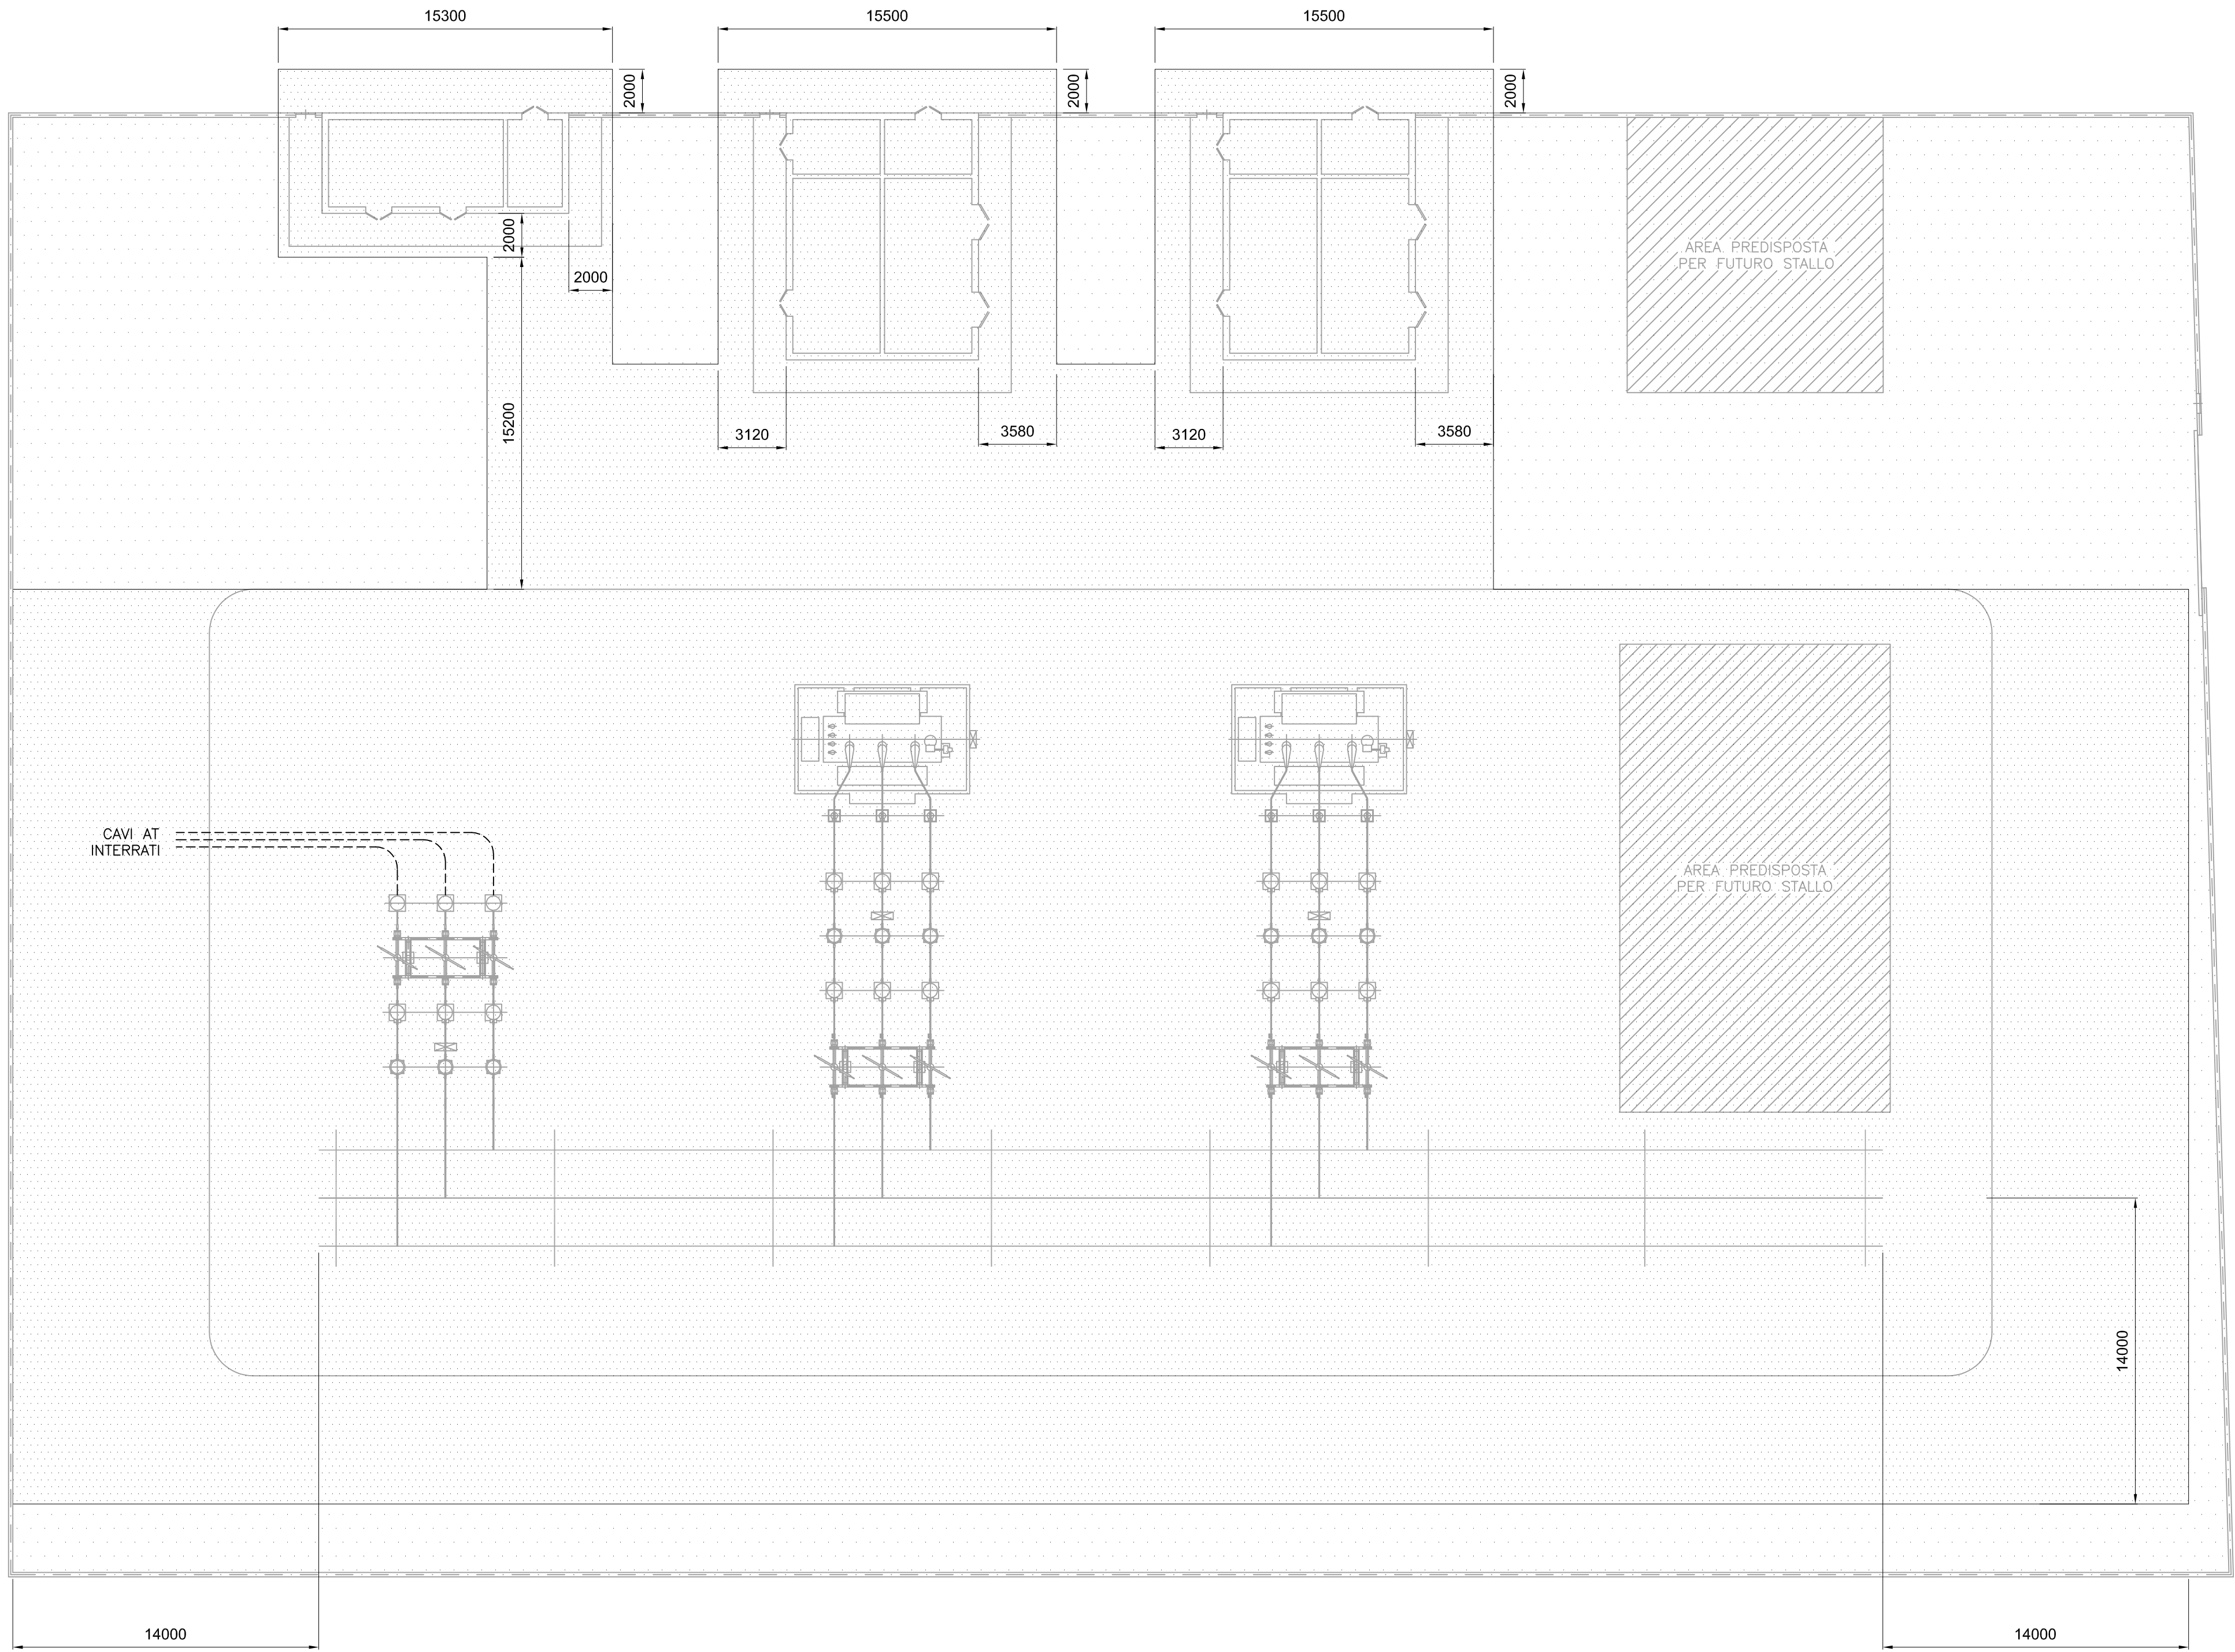
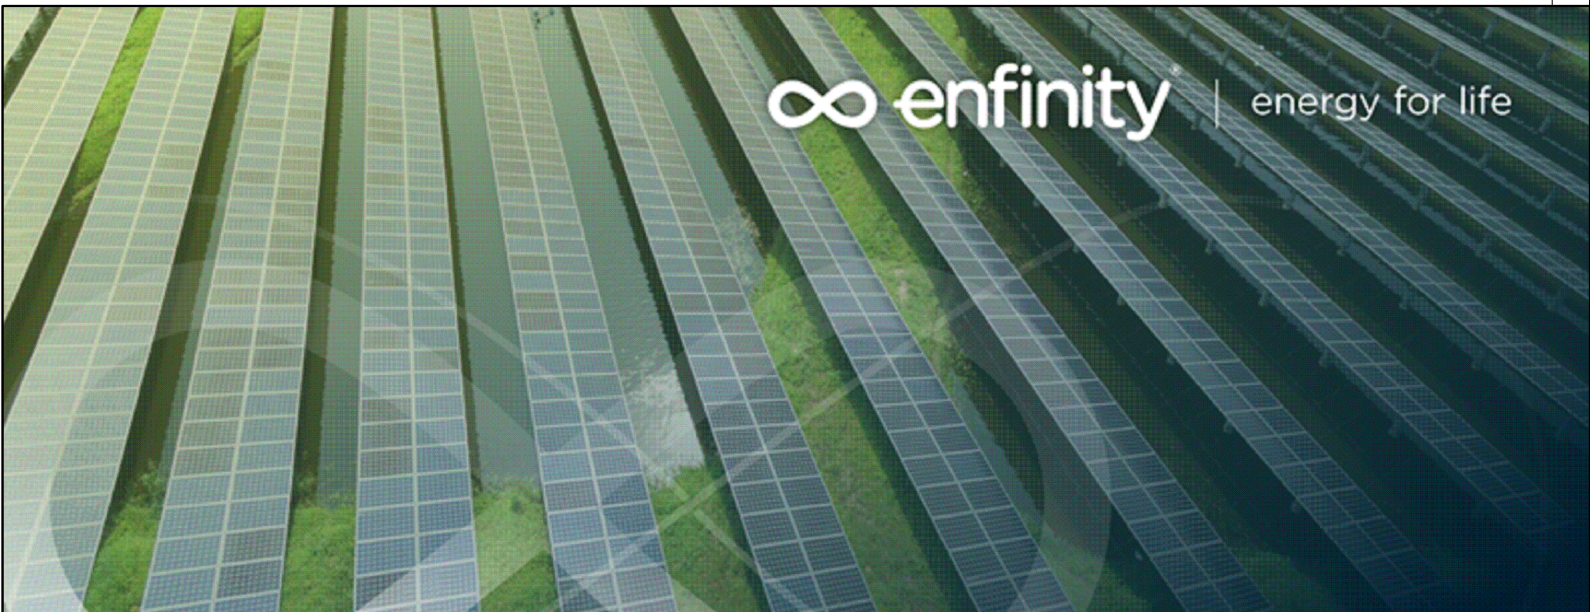


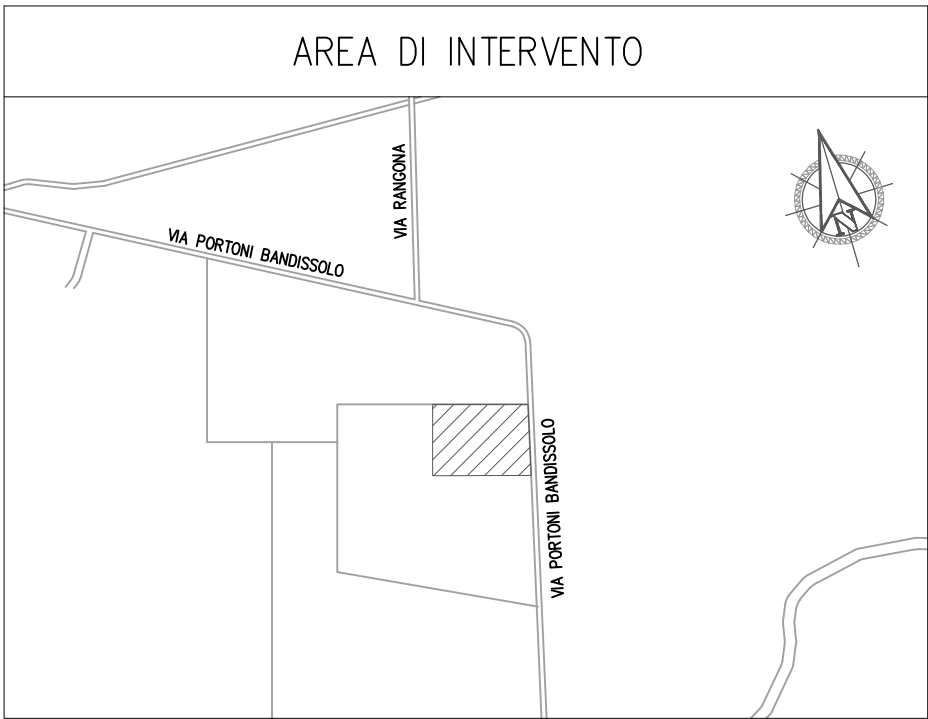

LEGENDA	
	CAMPO ELETTROMAGNETICO > μ 3T
	CAMPO ELETTROMAGNETICO < μ 3T

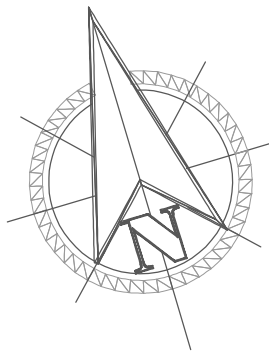

IMPIANTO FOTOVOLTAICO EG COLOMBO SRL E OPERE CONNESSE POTENZA IMPIANTO 19,3 MWp - COMUNE DI ARGENTA (FE)						
Proponente						
EG COLOMBO S.R.L. VIA DEI PELLEGRINI 22 - 20122 MILANO (MI) - P.IVA 11769720969- PEC: egcolombo@pec.it						
Progettazione						
Ing. ALBERTO RIZZOLI Via Zandonai, 4 - 44124 FERRARA (FE) Tel. +39 0532 202613 . direct +39 0532 1883873 . e-mail: a.rizzoli@incico.com PEC: incico@pec.it						
Collaboratori						
Ing. FABIO CONSOLINI Via Zandonai, 4 - 44124 FERRARA (FE) Tel. +39 0532 202613 . e-mail: f.consolini@incico.com PEC: incico@pec.it						
Coordinamento progettuale						
SOLAR ENGINEERING S.R.L. Via Ilaria Alpi, 4 - 46100 Mantova (MN) P.IVA 02645550209 e-mail: solareng@pec.solareng.it						
Titolo Elaborato						
COMPATIBILITA' EMC						
LIVELLO PROGETTAZIONE	CODICE ELABORATO	FILENAME	FORMATO	DATA	SCALA	
DEFINITIVO	TAV17_AT	BR1-TAV17_AT	A1		1:200	
Revisioni						
REV.	DATA	DESCRIZIONE	ESEGUITO	VERIFICATO	APPROVATO	
00	10/12/2021	EMISSIONE	MB	MB	EG	