



PIANO TERRITORIALE DI COORDINAMENTO PROVINCIALE

Legge N°142 del 08/06/1990 Art.15
Legge Regionale N°6 del 30/01/1995 Art.2
Legge Regionale N°20 del 24/03/2000 e s.m.i
Delibera della Gunta Regionale N°20 del 20/01/1997 (Approvazione)
Pubblicato su B.U.R. Emilia Romagna n°28 del 12/03/1997
Variante Art.27 L.R. 20/2000 (adeguamento agli artt. A-2, A-4, A-5, A-13 E A-15 - parte-
L.R. 20/2000 E S.S.M.M.I.I. per la selezione degli Ambiti Produttivi di Rilevo Provinciale
e l'aggiornamento del Sistema Infrastrutturale Provinciale)
Delibera C.P. N° 32 del 29/05/2014 (Adozione)
Delibera C.P. N° del n. 34 del 26 /09/ 2018 (Approvazione)
Pubblicato sul B.U.R. Emilia Romagna n°. 326 del 17/10/ 2018 periodico (Parte Seconda)

Rischio Sismico

TAV. 3.9 CARTA DI ZONIZZAZIONE SISMICA DI PRIMO LIVELLO

Scala 1:25.000

LEGENDA

VIABILITA'

- Autostrada A13
- Statali
- Provinciali
- Limiti comunali
- Strade Comunali
- Dune

ELEMENTI GEOMORFOLOGICI




TIPO

- paleoalvei certi
- paleoalvei incerti
- conoidi, ventagli di rotta, ecc

Comuni in zona 4

COMUNINI ZONA 4	EFFETTI ATTESI	LIVELLO DI APPROFONDIMENTO
	amplificazione e liquefazione con conseguenti potenziali cedimenti per addensamento e/o incoerolidazione indotti dal sisma	Analisi semplificata (I livello di approfondimento) Art.36
	amplificazione con conseguenti potenziali cedimenti per ri- consolidazione indotti da sisma	Analisi semplificata (II livello di approfondimento) Art.36
	amplificazione e liquefazione con conseguenti potenziali cedimenti per addensamento e/o incoerolidazione indotti dal sisma	Analisi approfondita (III livello di approfondimento) Art.36

UNIONE DELLE TAVOLE 222 NO - NE

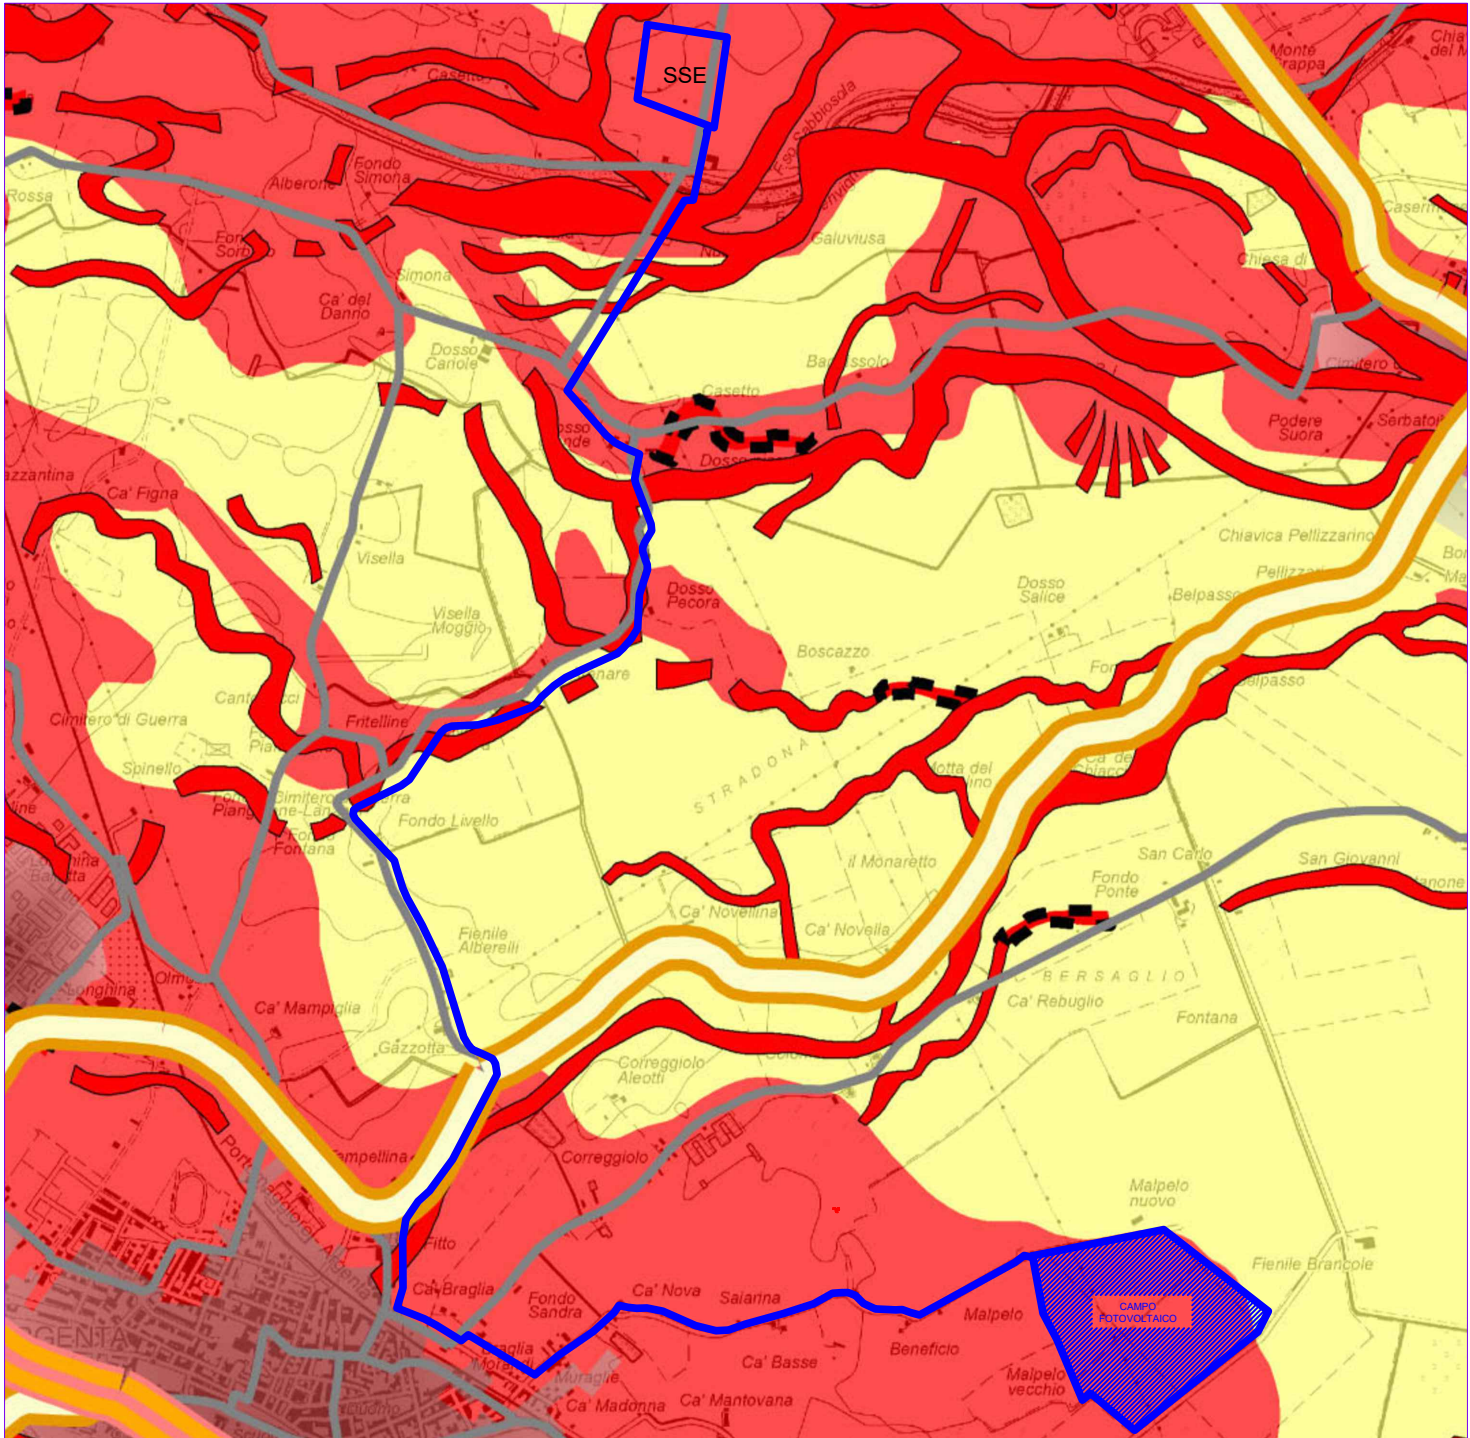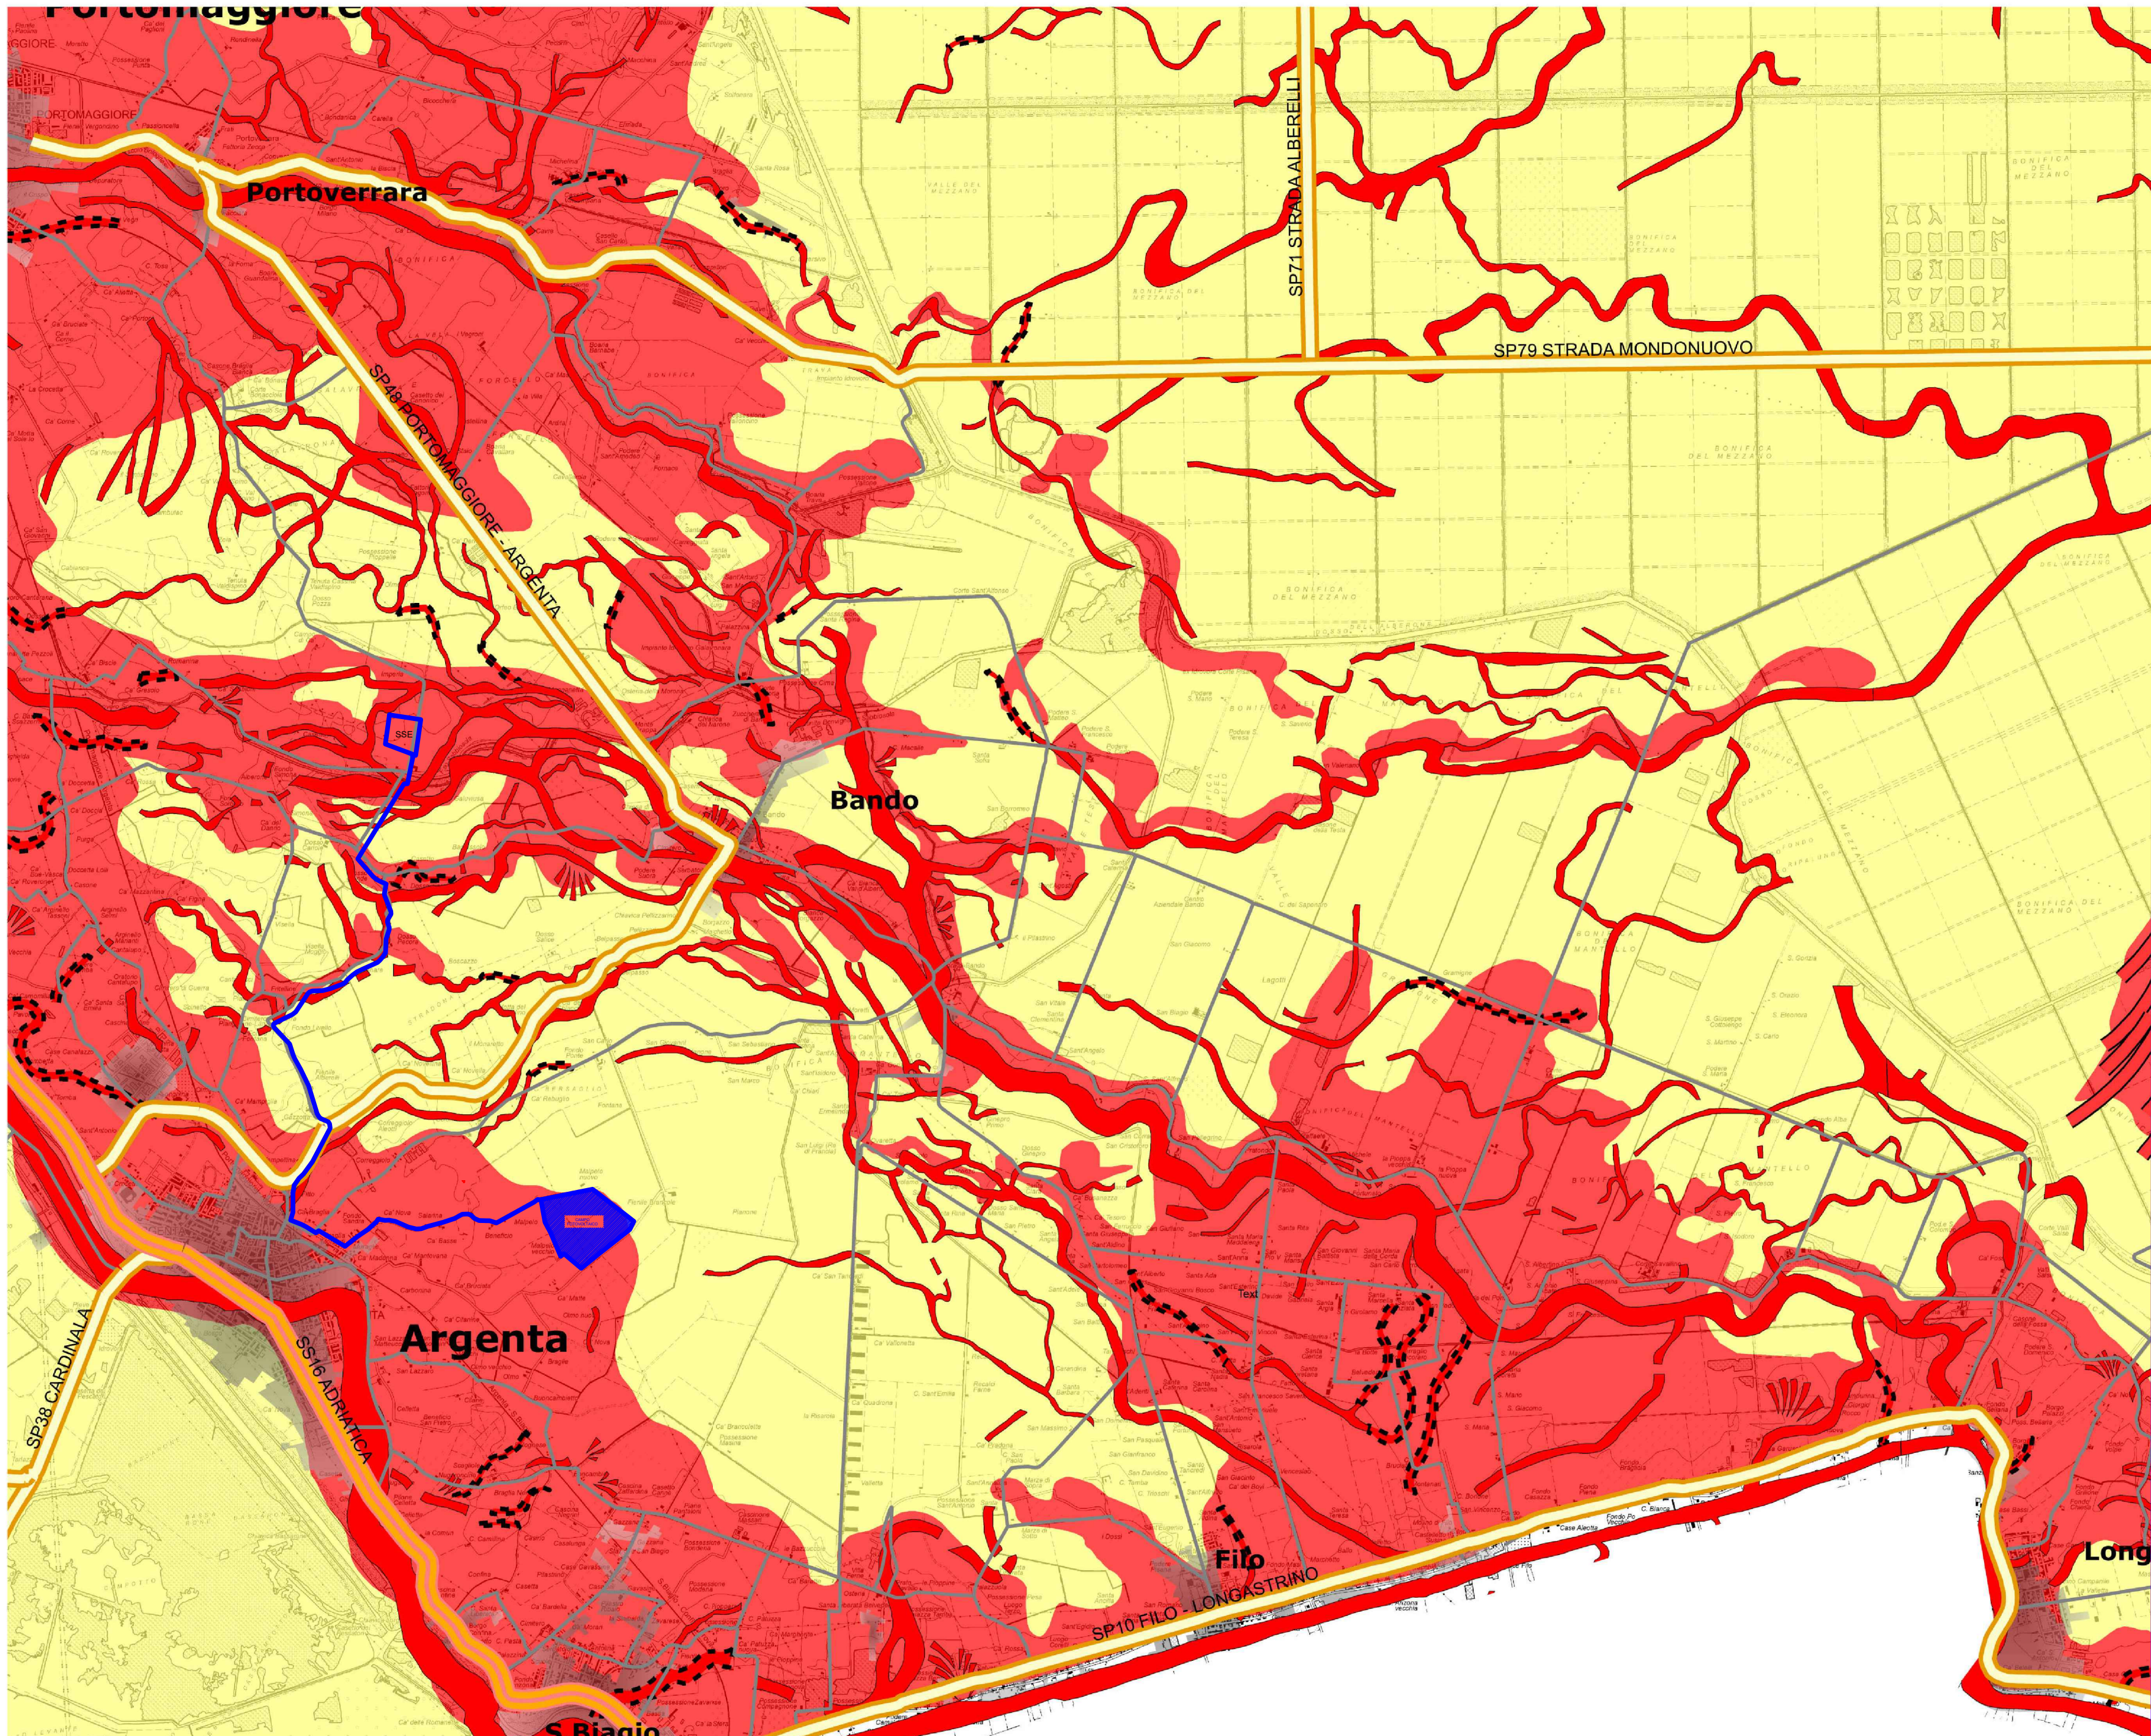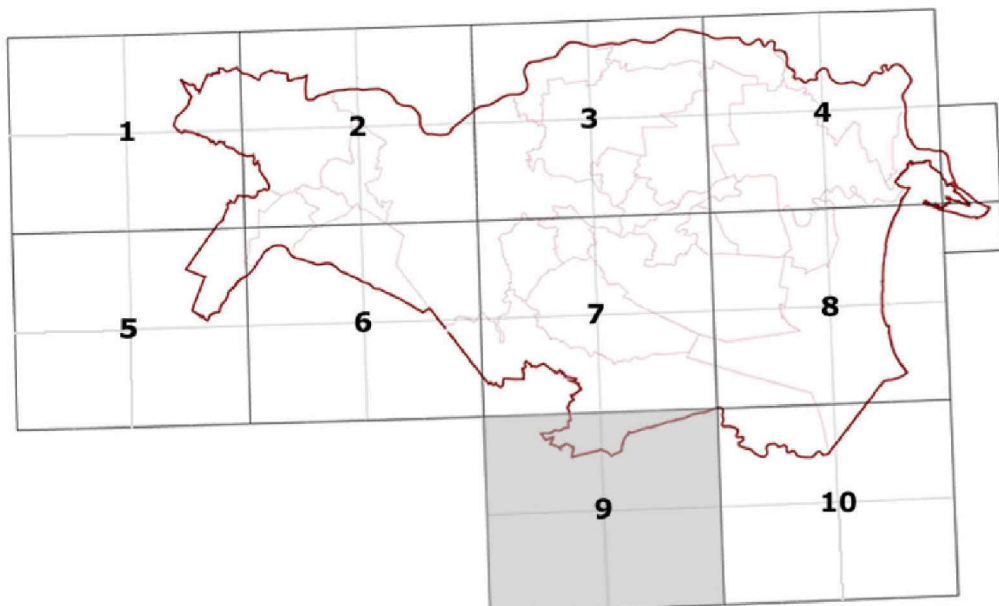

IMPIANTO FOTOVOLTAICO EG COLOMBO SRL
E OPERE CONNESSE
POTENZA IMPIANTO 16,054 MWp - COMUNE DI ARGENTA (FE)

Proponente

EG COLOMBO S.R.L.
Via Zandonai, 4 - 20122 MILANO (MI) - P.IVA 11769720969- PEC: egcolombo@pec.it

Progettazione

Ing. ALBERTO RIZZOLI
Via Zandonai, 4 - 44124 FERRARA (FE)
Tel. +39 0532 202613 . direct +39 0532 1883873 . e-mail: a.rizzoli@incico.com
PEC: incico@pec.it

Collaboratori

Ing. FABIO CONSOLINI
Via Zandonai, 4 - 44124 FERRARA (FE)
Tel. +39 0532 202613 . e-mail: f.consolini@incico.com
PEC: incico@pec.it

Coordinamento progettuale

SOLAR ENGINEERING S.R.L.
Via Ilaria Alpi, 4 - 46100 Mantova (MN)
P.IVA 02645550209
e-mail: solareng@pec.solareng.it

Titolo Elaborato

PTCP Rischio Sismico

LIVELLO PROGETTAZIONE	CODICE ELABORATO	FILENAME	FORMATO	DATA	SCALA
DEFINITIVO	BR1-TAV33-5.00	BR1-TAV33-5.00	A1		1:25000

Revisioni

REV.	DATA	DESCRIZIONE	ESEGUITO	VERIFICATO	APPROVATO
00	20/12/2021	EMISSIONE	MB	MB	EG



Comune di
ARGENTA (FE)
Regione EMILIA ROMAGNA



enfinity®