


Stoffe:		Num.	Diam.(mm)	L (cm)	Peso (kg)
Camp. /	Tratti				
1 / 1		9x2	10	183	20,31
2 / 1-2-3		12x2	10	183	27,08
3 / 1-2-3		13x2	10	183	29,33



Peso totale dell'acciaio = 185,94 kg
Volume calcestruzzo = 1,87 mc
Incidenza acciaio = 99,43 kg/mc

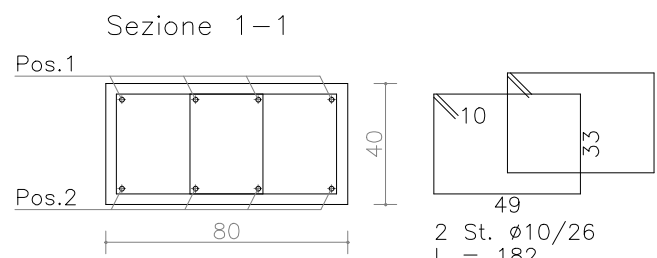


Travata: 2									
Schema sagoma		Pos.		Num.	Diam.(mm)	L (cm)	Peso (kg)		
	305	1	4	16	370	23,36			
	305	2	4	16	371	23,42			

Staffe:				
Comp. / Tratt	Num.	Diam.(mm)	L (cm)	Peso (kg)
1 / 1-2-3	12x2	10	183	27,08

Peso totale dell'acciaio = 73,86 kg
Volume calcestruzzo = 0,75 mc
Incidenza acciaio = 98,22 kg/mc

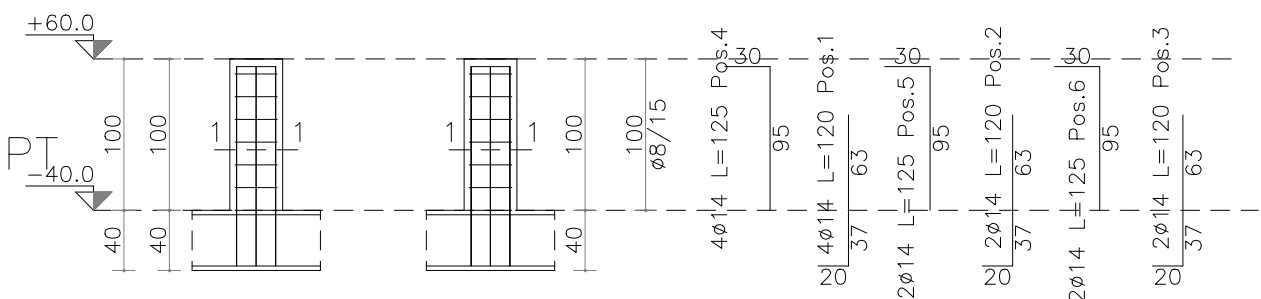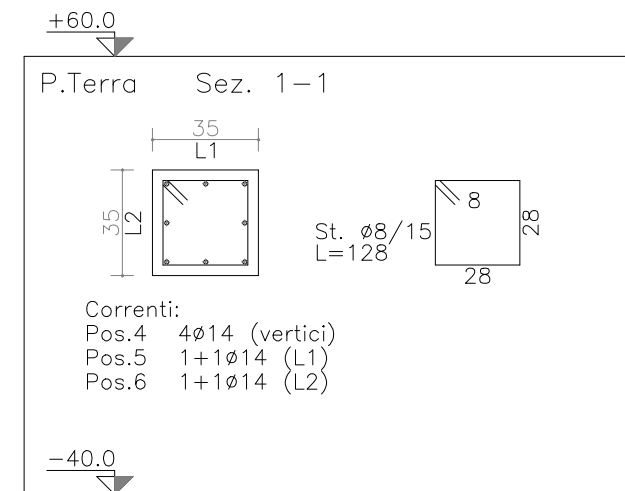


Pilastrata: 2

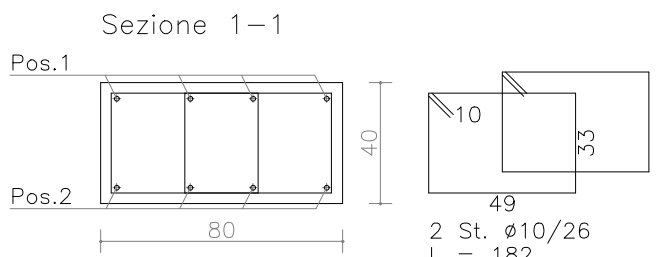

Schema sagoma		Pos.	Num.	Diam.(mm)	L (cm)	Peso (kg)
	305	1	4	16	370	23,36
	305	2	4	16	371	23,42

Staffe:					
Camp. / Tratt.	Num.	Diam.(mm)	L (cm)	Peso (kg)	
1 / 1-2-3	12x2	10	183	27,08	

Peso totale dell'acciaio = 73,86 kg
Volume calcestruzzo = 0,75 mc
Incidenza acciaio = 98,22 kg/mc

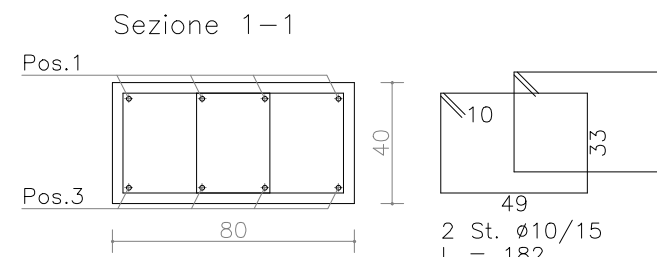

Travata: 4						
Schema sagoma		Pos.	Num.	Diam.(mm)	L (cm)	Peso (kg)
	352	1	4	16	385	24,31
	472	2	4	16	505	31,88
	567	3	4	16	600	37,88
	207	4	4	16	240	15,15

Staffe: Camp. / Trattl	Núm.	Diam.(mm)	L (cm)	Peso (kg)
1 / 1	9x2	10	183	20,31
2 / 1-2-3	12x2	10	183	27,08
3 / 1-2-3	13x2	10	183	29,33

Peso totale dell'acciaio = 185,94 kg
Volume calcestruzzo = 1,87 mc
Incidenza acciaio = 99,43 kg/mc



IMPIANTO FOTOVOLTAICO EG COLOMBO SRL
E OPERE CONNESSE
POTENZA IMPIANTO 19,3 MWp - COMUNE DI ARGENTA (FE)

Proponente

EG COLOMBO S.R.L.
VIA DEI PELLEGRINI 22 · 20122 MILANO (MI) · P.IVA 11769720969 · PEC: egcolombo@pec.it

Progettazione

Ing. ALBERTO RIZZOLI
Via Zandonai, 4 - 44124 FERRARA (FE)
Tel. +39 0532 202613 . direct +39 0532 1883873 . e-mail: a.rizzioli@incico.com
PEC: incico@pec.it

ORDINE DEGLI
INGEGNERI
DELLA PROVINCIA
DI FERRARA
N° 944 Albo
dott. ing.
Alberto RIZZIOLI

Collaboratori

Ing. FABIO CONSOLINI
Via Zandonai, 4 - 44124 FERRARA (FE)
Tel. +39 0532 202613 . e-mail: f.consolini@incico.com
PEC: incico@pec.it

Coordinamento progettuale

SOLAR ENGINEERING S.R.L.
Via Ilaria Alpi, 4 - 46100 Mantova (MN)
P.IVA 02645550209
e-mail: solareng@pec.solareng.it

Titolo Elaborato

Dettaglio basamenti cabinato INVERTER

LIVELLO PROGETTAZIONE	CODICE ELABORATO	FILENAME	FORMATO	DATA	SCALA
DEFINITIVO	TAV44	BR1-TAV44	A1		1:25

Revisioni

REV.	DATA	DESCRIZIONE	ESEGUITO	VERIFICATO	APPROVATO
00	03/12/21	EMISSIONE	RG	RG	JM



Comune di
ARGENTA (FE)

Regione EMILIA ROMAGNA

