




PARTICOLARE 1: SEZIONE SCAVO COLLEGAMENTO MEDIA TENSIONE

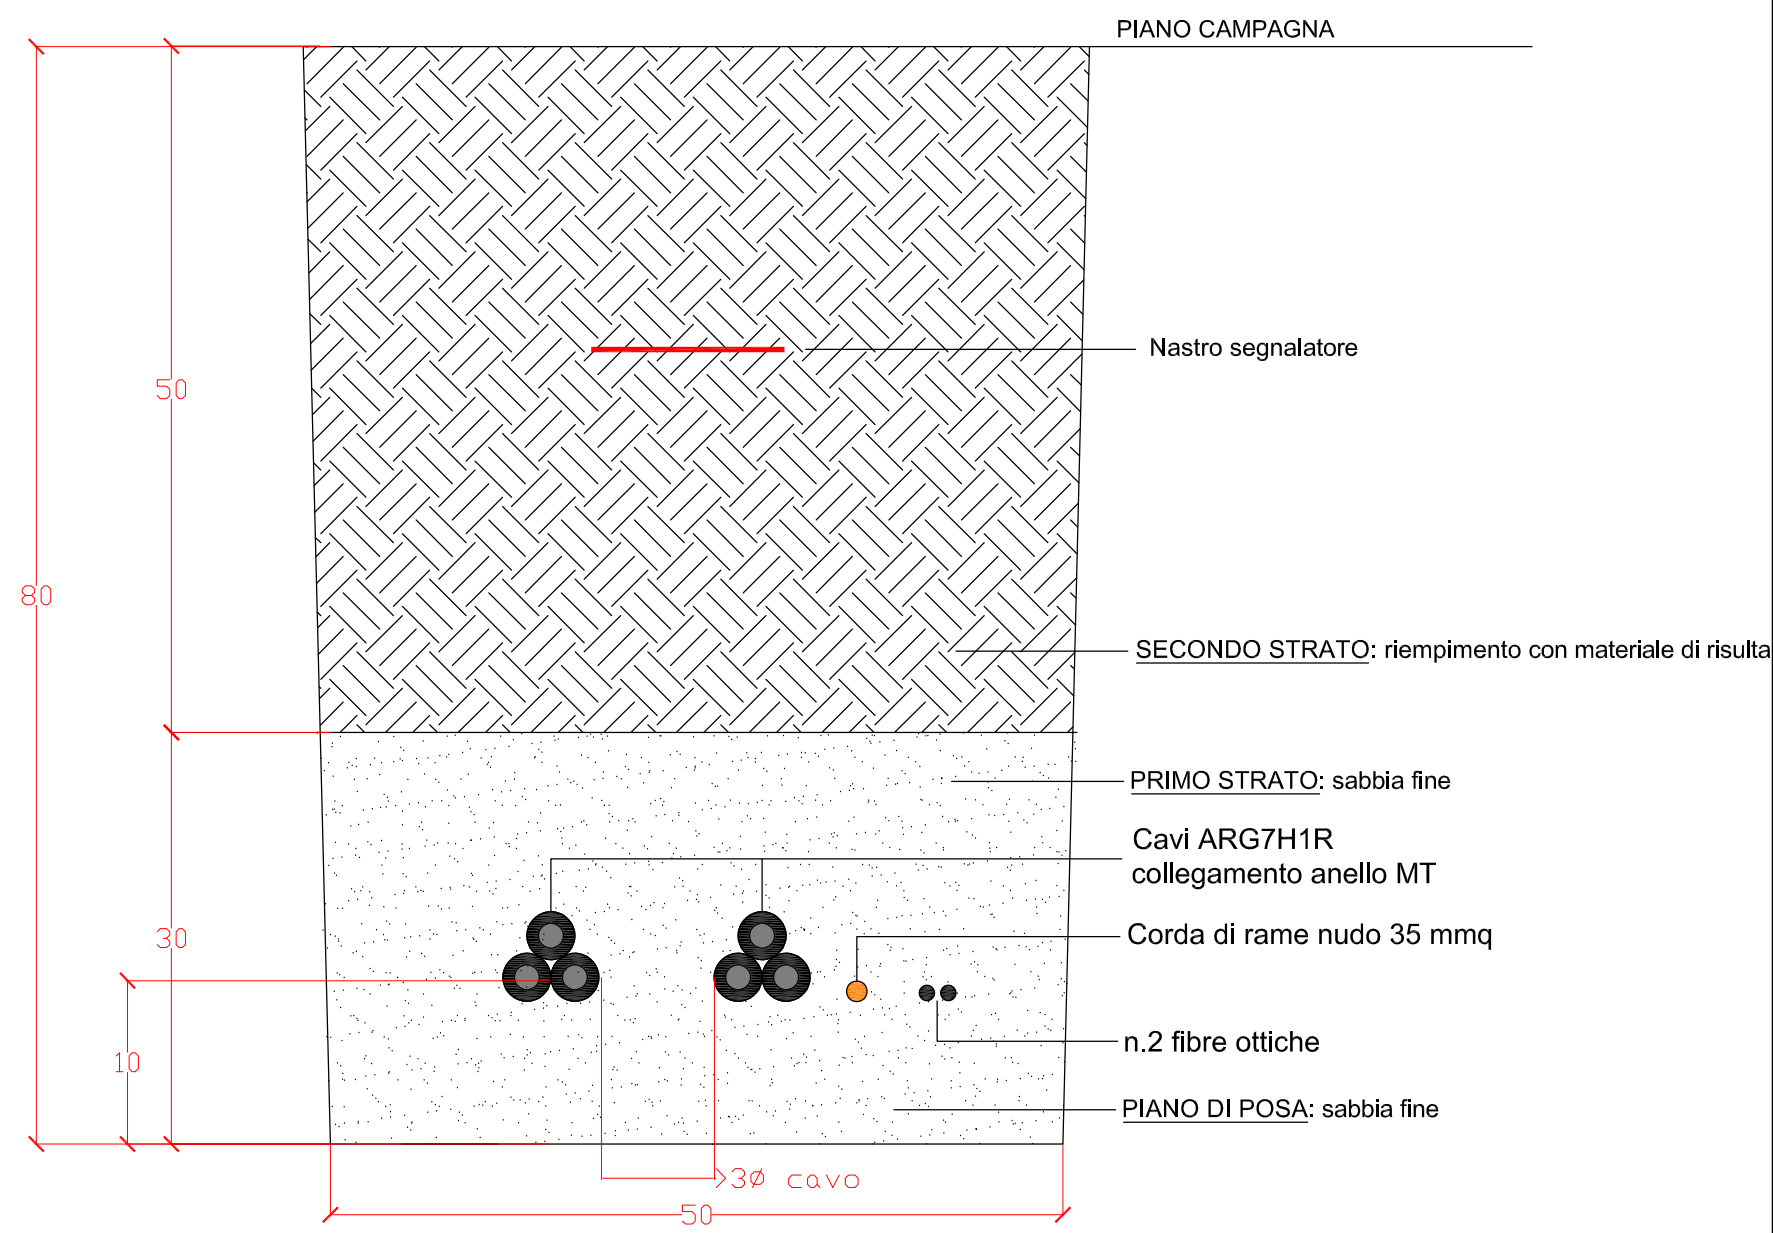



PARTICOLARE 2: SEZIONE SCAVO COLLEGAMENTO BASSA TENSIONE / CORRENTE ALTERNATA

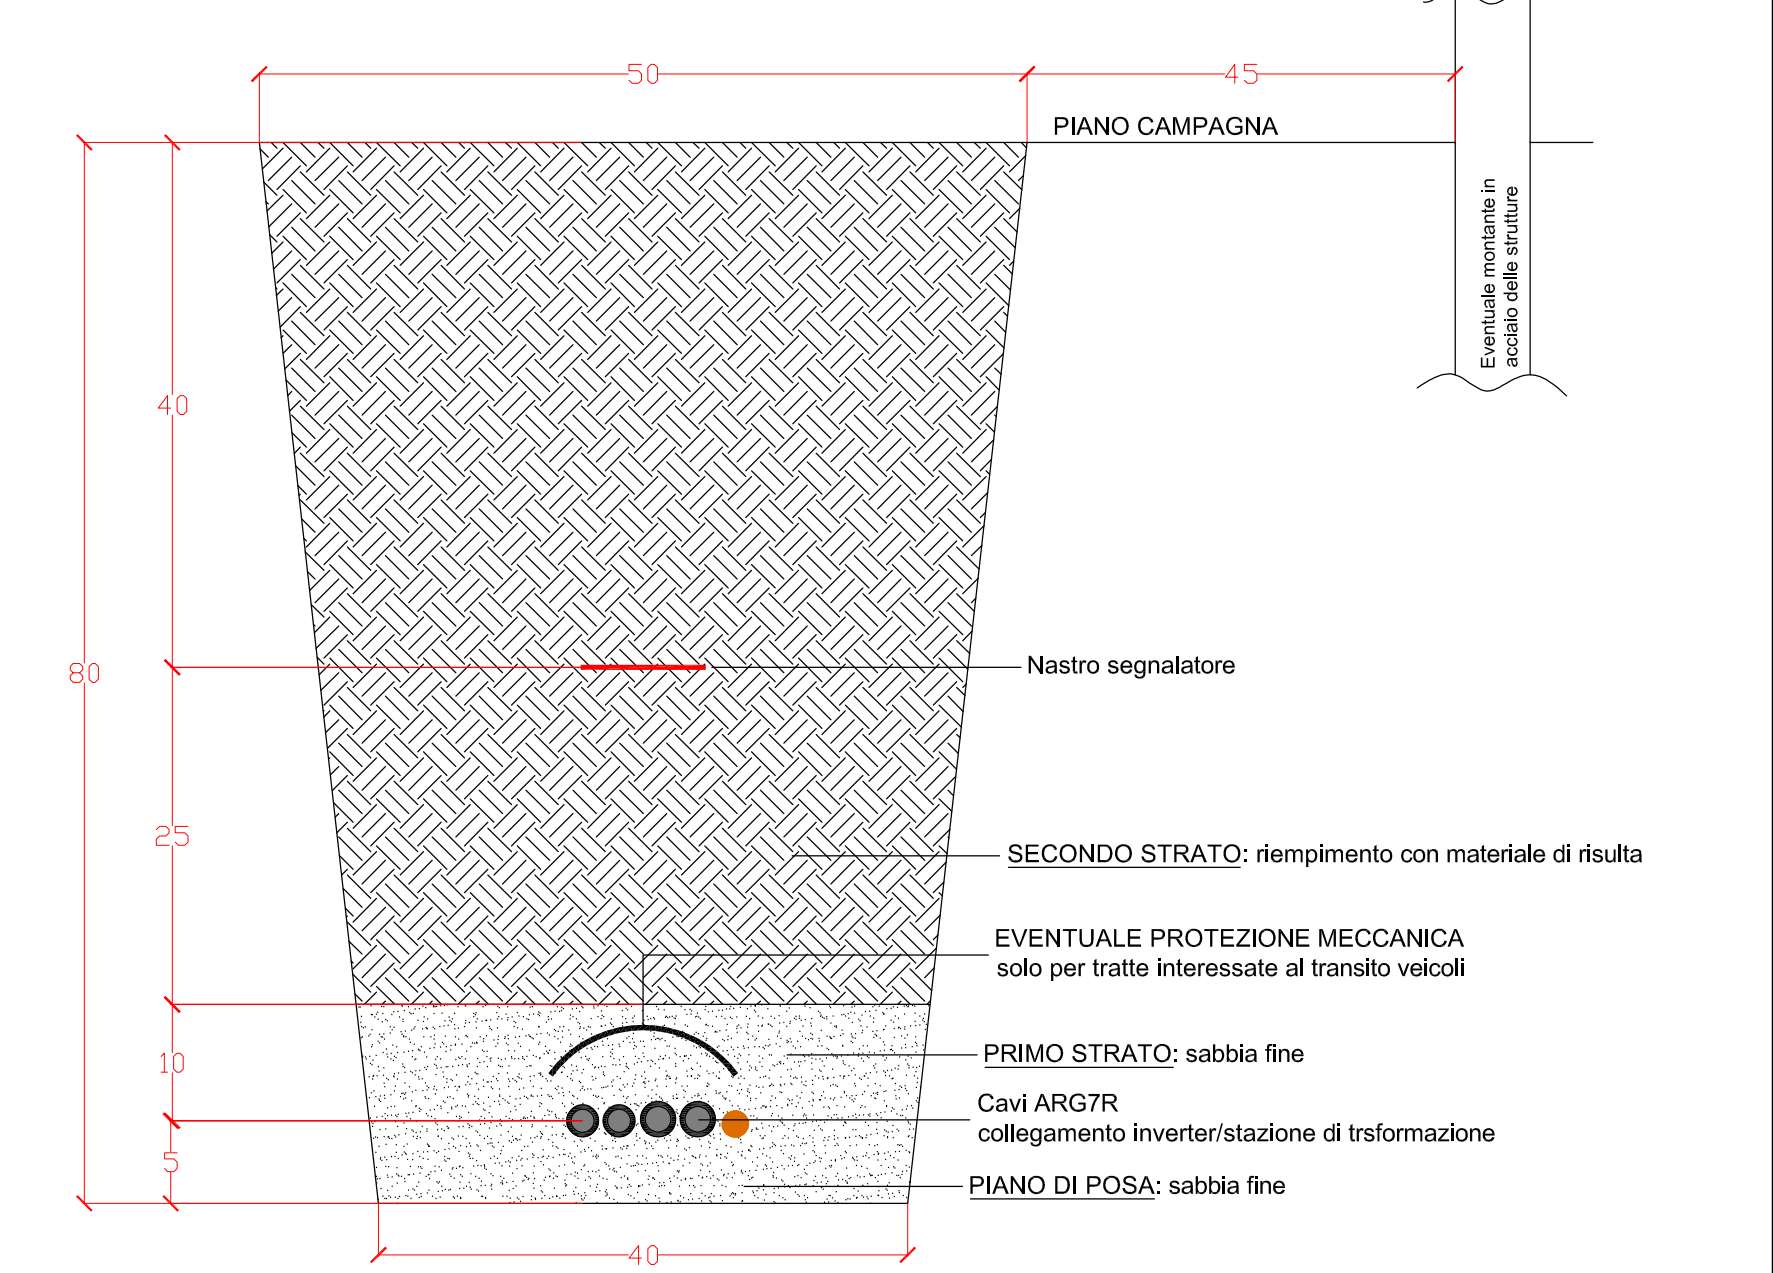

PARTICOLARE 3: SEZIONE SCAVO ILLUMINAZIONE PERIMETRALE

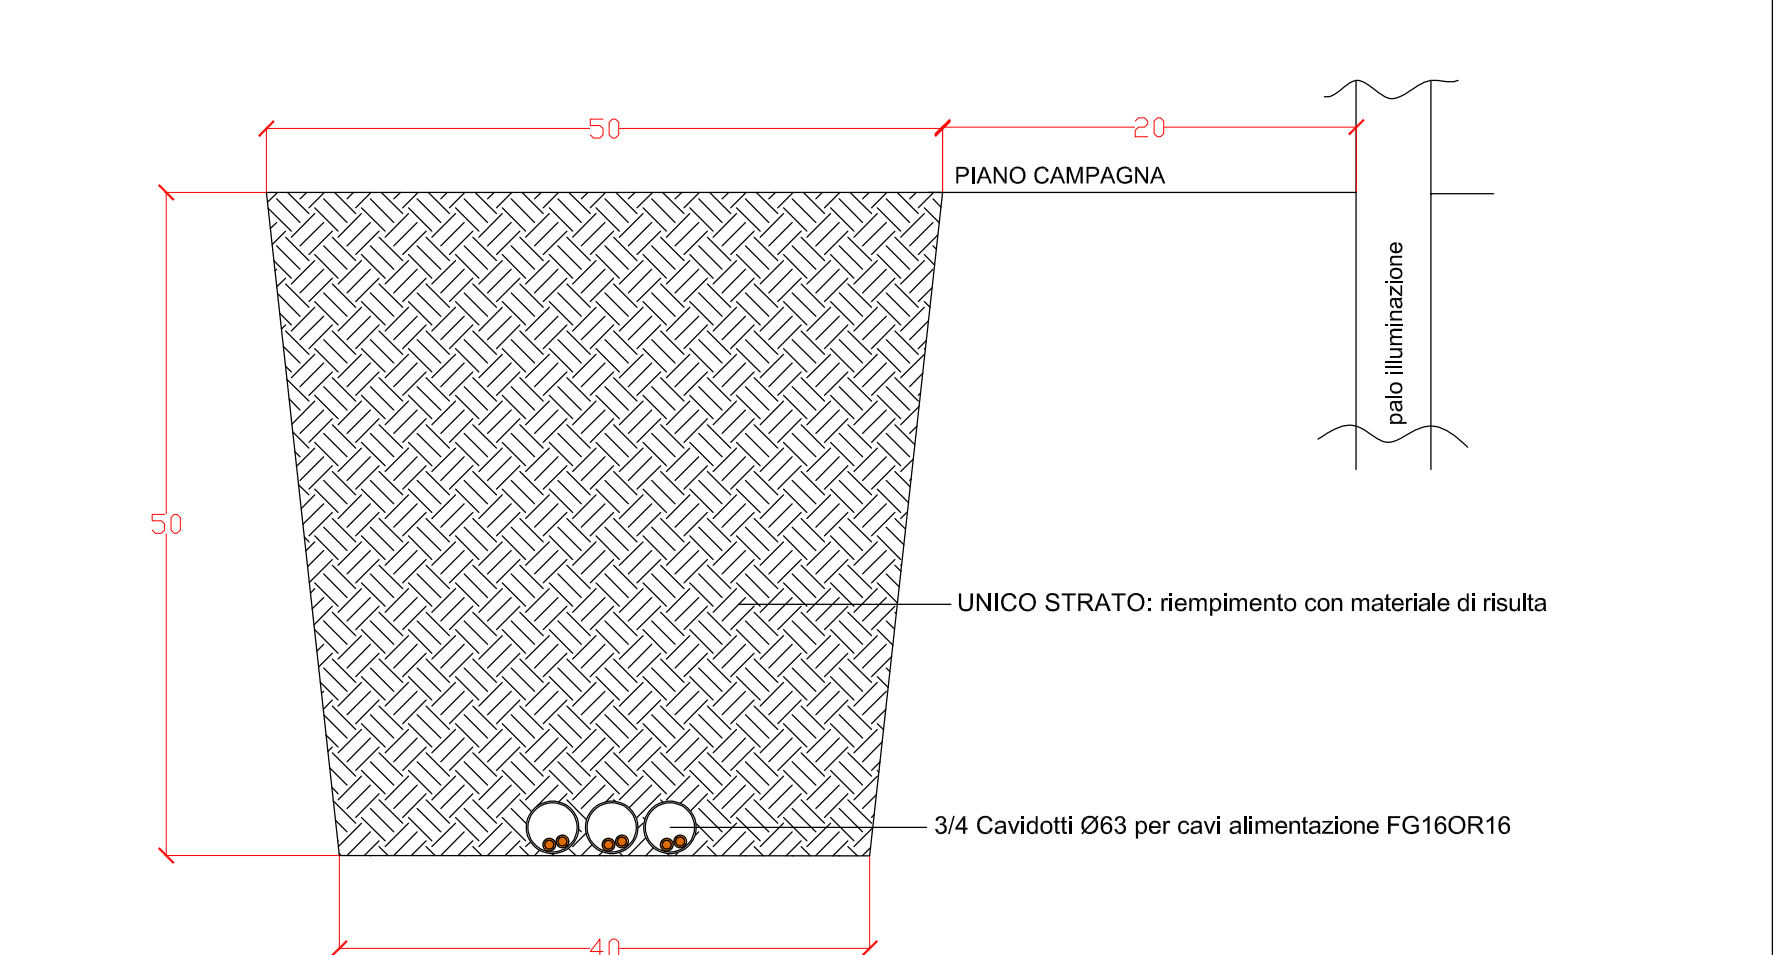


PARTICOLARE 4: SEZIONE SCAVO COLLEGAMENTO BASSA TENSIONE / CORRENTE CONTINUA

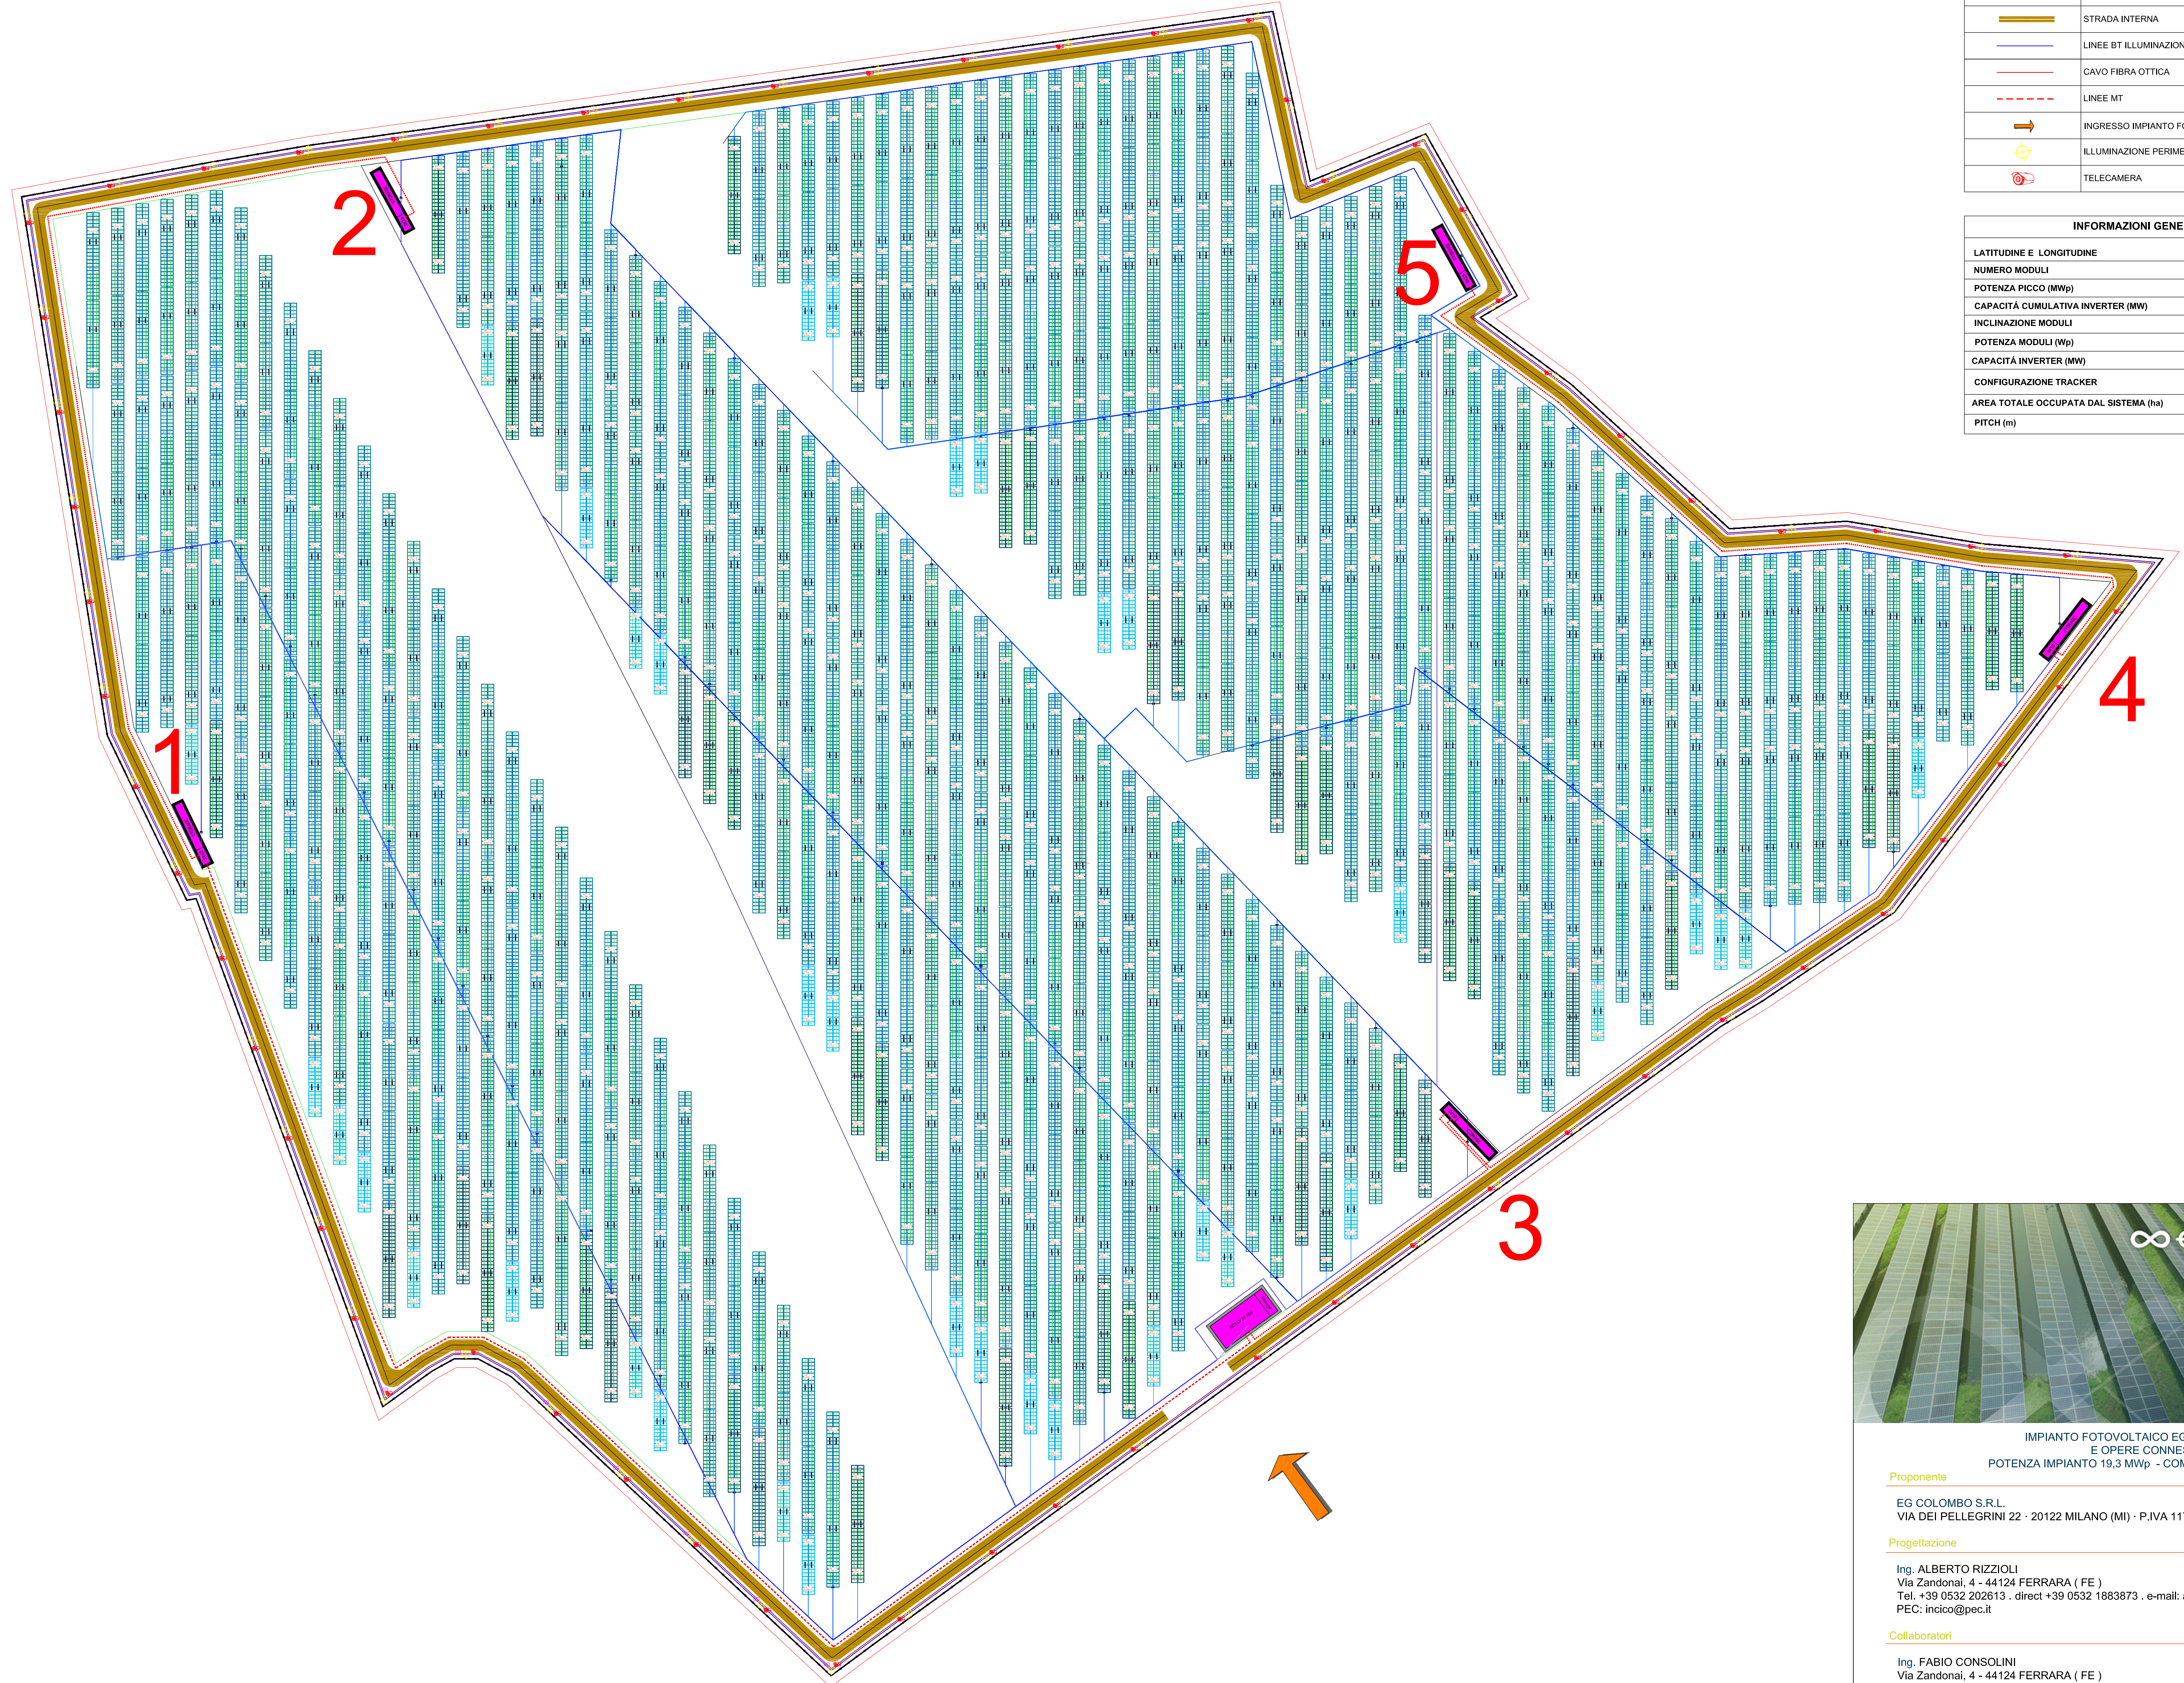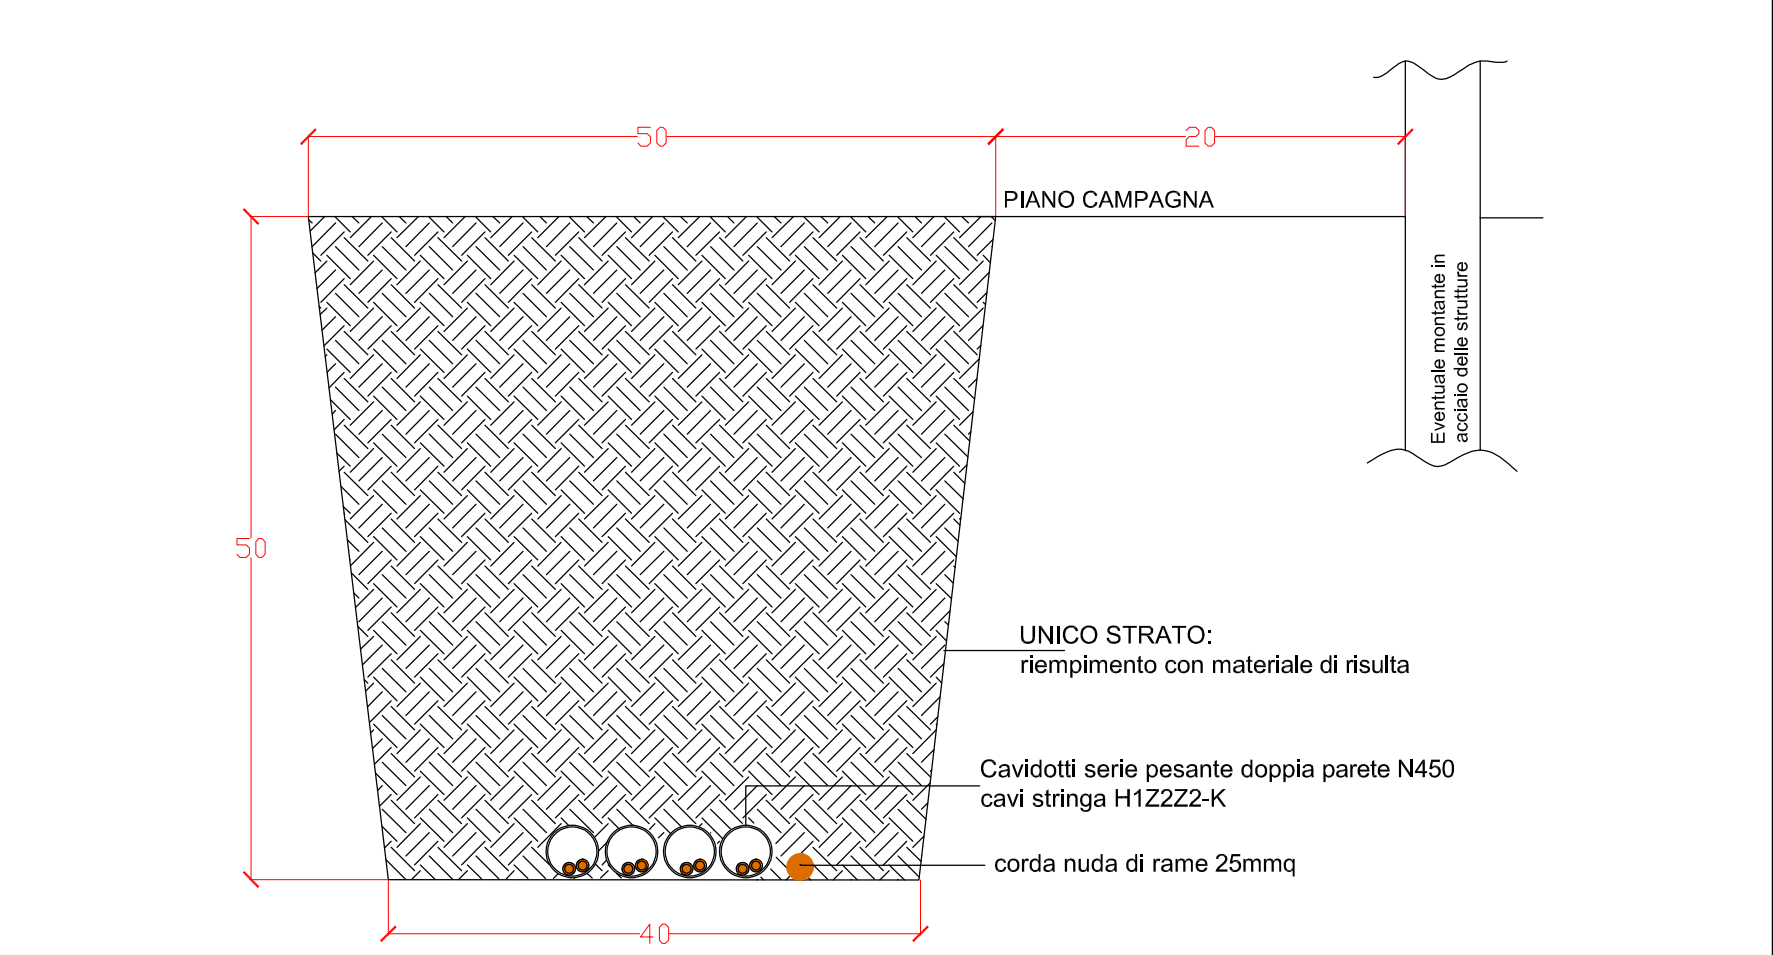

LEGENDA	
	ALBERO
	SKID + SISTEMA DI ACCUMULO
	CENTRO DI SEZIONAMENTO + SISTEMA DI ACCUMULO
	RECINZIONE
	AREA SOLARE
	ZONA DI RESTRIZIONE
	ALVEO
	STRADA INTERNA
	LINEE BT ILLUMINAZIONE PERIMETRALE
	CAVO FIBRA OTTICA
	LINEE MT
	INGRESSO IMPIANTO FOTOVOLTAICO
	ILLUMINAZIONE PERIMETRALE
	TELECAMERA

INFORMAZIONI GENERALI	
LATITUDINE E LONGITUDINE	44°3'2.34"N 11°52'4.10"E
NUMERO MODULI	32.032
POTENZA PICCO (MWp)	19.21
CAPACITÀ CUMULATIVA INVERTER (MW)	16.4
INCLINAZIONE MODULI	-60° < 0° < +60°
POTENZA MODULI (Wp)	600
CAPACITÀ INVERTER (MW)	0.2
CONFIGURAZIONE TRACKER	2Ptotal 2x48/2x32/2x16
AREA TOTALE OCCUPATA DAL SISTEMA (ha)	25.33
PITCH (m)	10.5

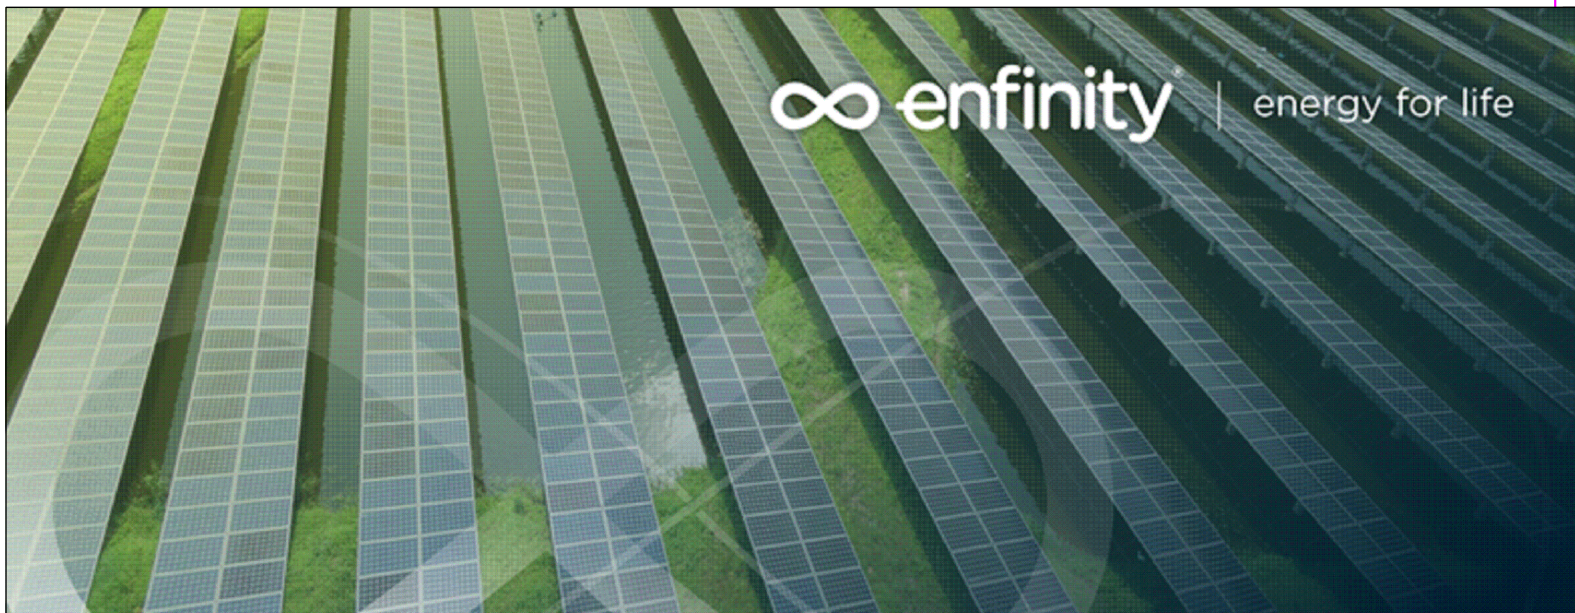

IMPIANTO FOTOVOLTAICO EG COLOMBO S.R.L.
E OPERE CONNESSE
POTENZA IMPIANTO 19.3 MWp - COMUNE DI ARGENTA (FE)

Proponente
EG COLOMBO S.R.L.
VIA DEI PELLEGRINI 22 - 20122 MILANO (MI) - P.IVA 11769720969 - PEC: egcolombo@pec.it

Progettazione
Ing. ALBERTO RIZZOLI
Via Zandonai, 4 - 44124 FERRARA (FE)
Tel. +39 0532 202613 - direct +39 0532 1883873 - e-mail: a.rizzoli@indico.com
PEC: indico@pec.it

Collaboratori
Ing. FABIO CONSOLINI
Via Zandonai, 4 - 44124 FERRARA (FE)
Tel. +39 0532 202613 - e-mail: f.consolini@indico.com
PEC: indico@pec.it

Coordinamento progettuale
SOLAR ENGINEERING S.R.L.
Via Italia Alpi, 4 - 46100 Mantova (MN)
P.IVA 02645550209
e-mail: solareng@pec.solareng.it

Titolo Elaborato
SEZIONI LINEE BT E MT IMPIANTO
LIVELLO PROGETTAZIONE CODICE ELABORATO FILENAME FORMATO DATA SCALA
DEFINITIVO TAV50 BR1-TAV50 A0

Revisioni
REV. DATA DESCRIZIONE ESEGUITO VERIFICATO APPROVATO
00 10/12/21 EMISSIONE MB MB EG