




Container batterie sistema di accumulo energia

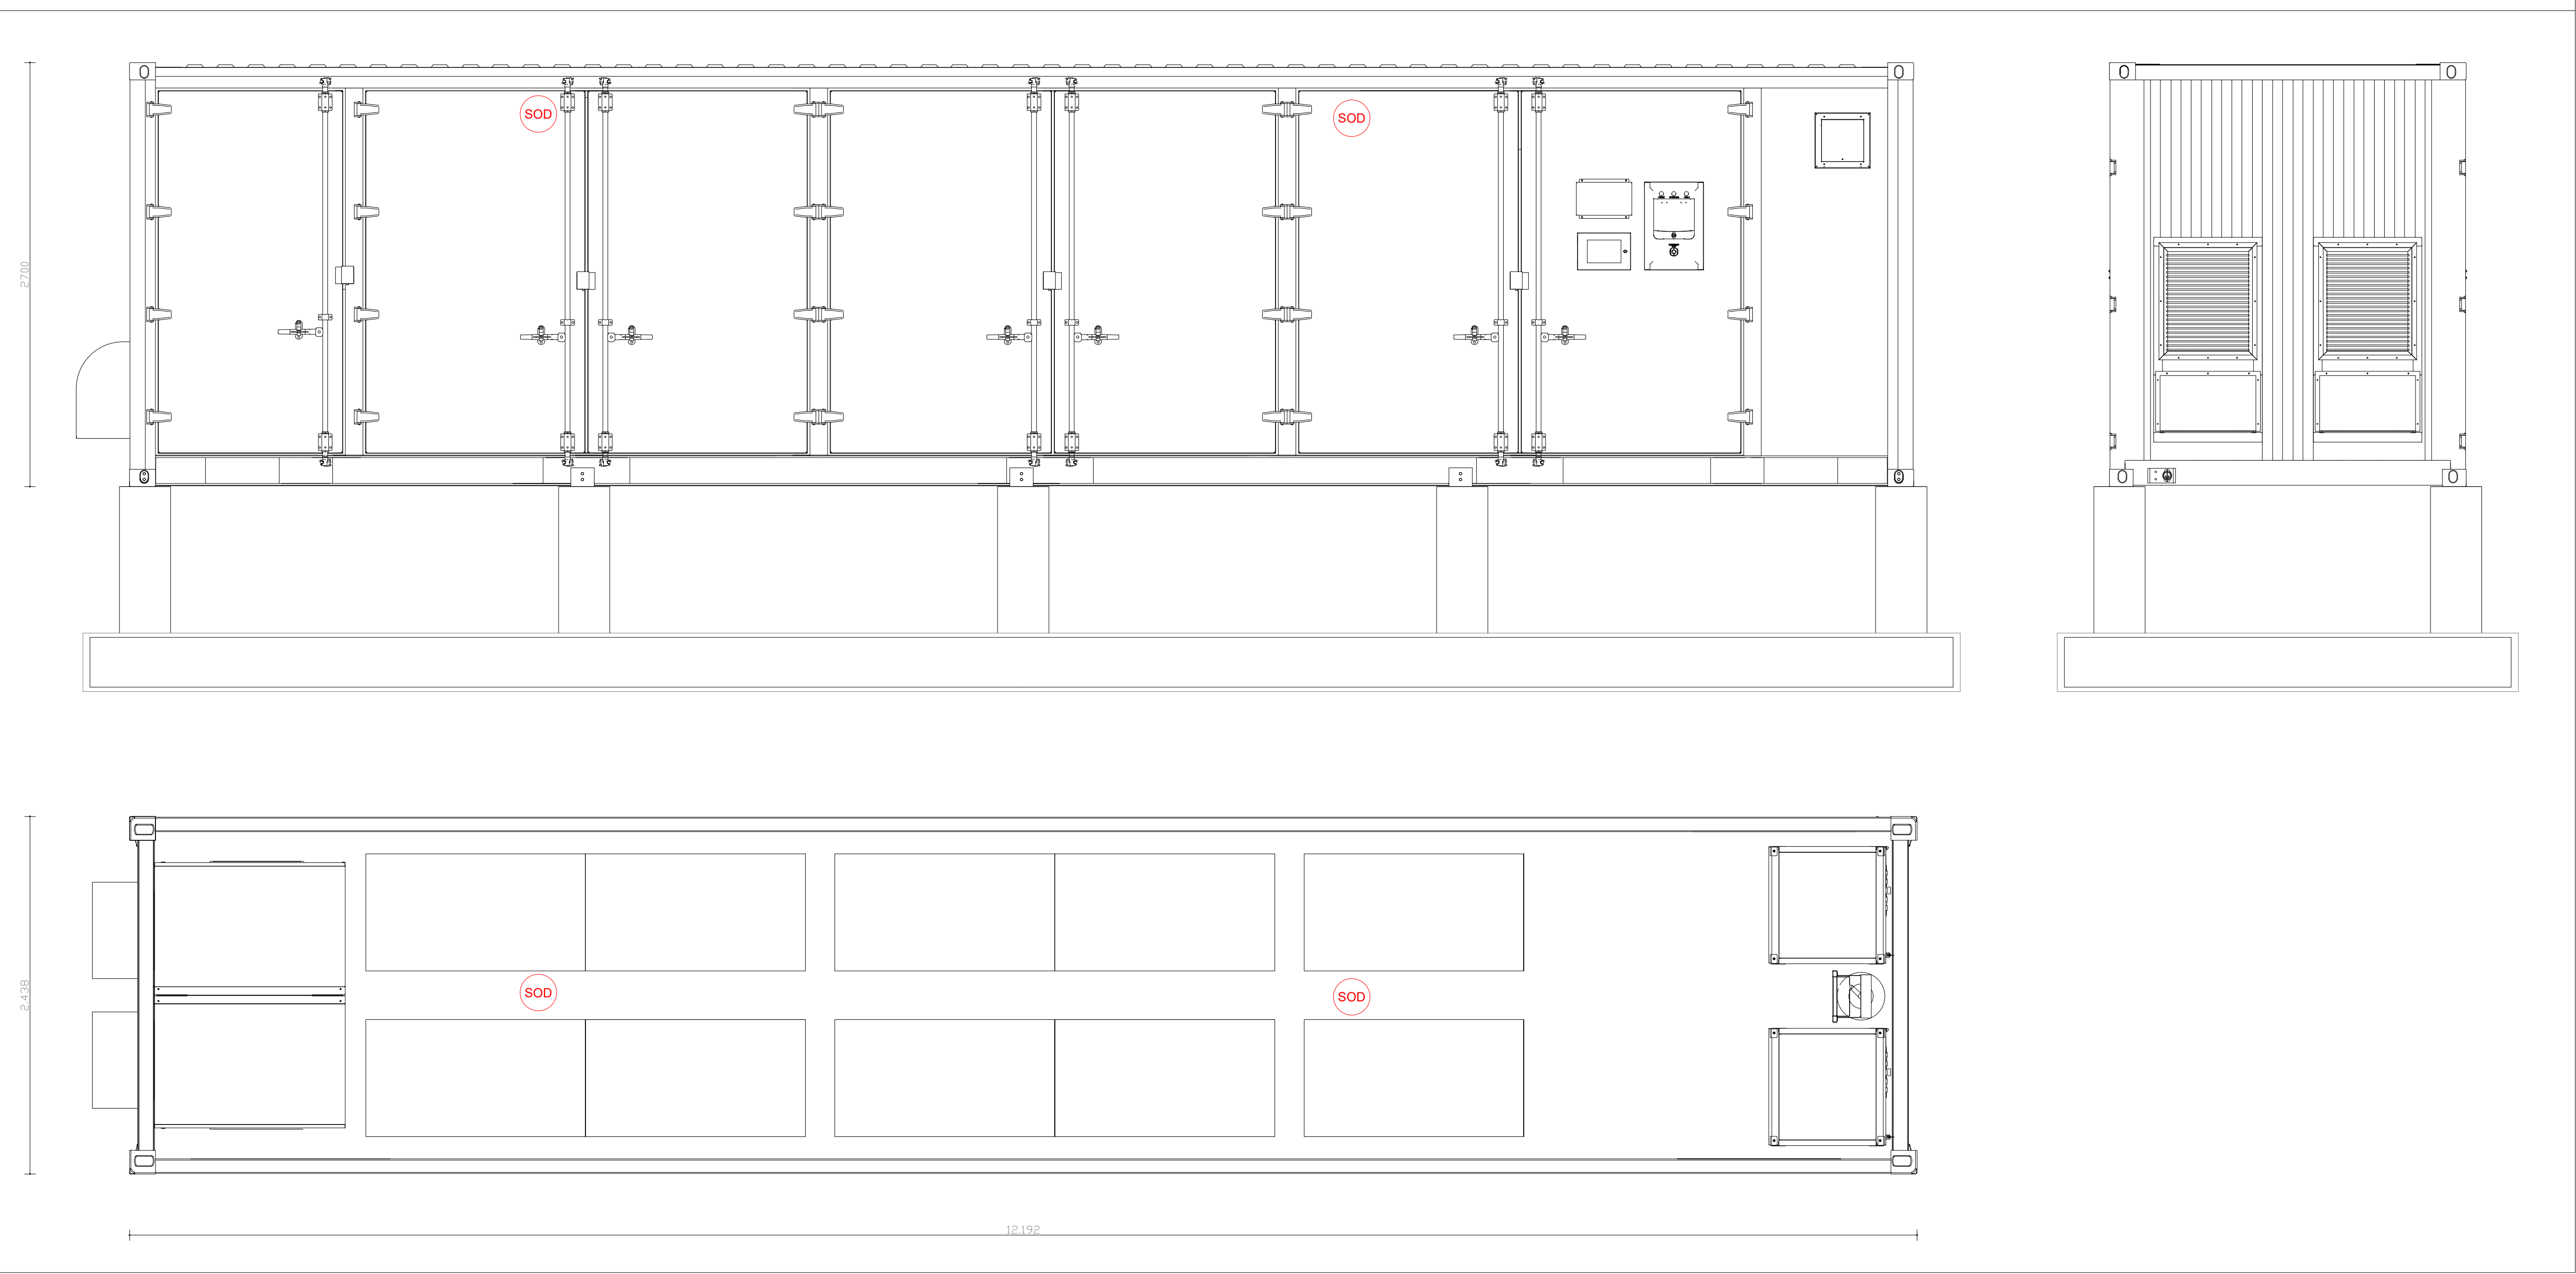

LEGENDA	
	SENSORE FUMO OTTICO
	CENTRALINA RIVELAZIONE INCENDIO

NOTE:
I SENSORI FUMO SARANNO COLLEGATI ALLA CENTRALINA RIVELAZIONE INCENDIO
UBICATA IN CONTROL ROOM

Container inverter centralizzato

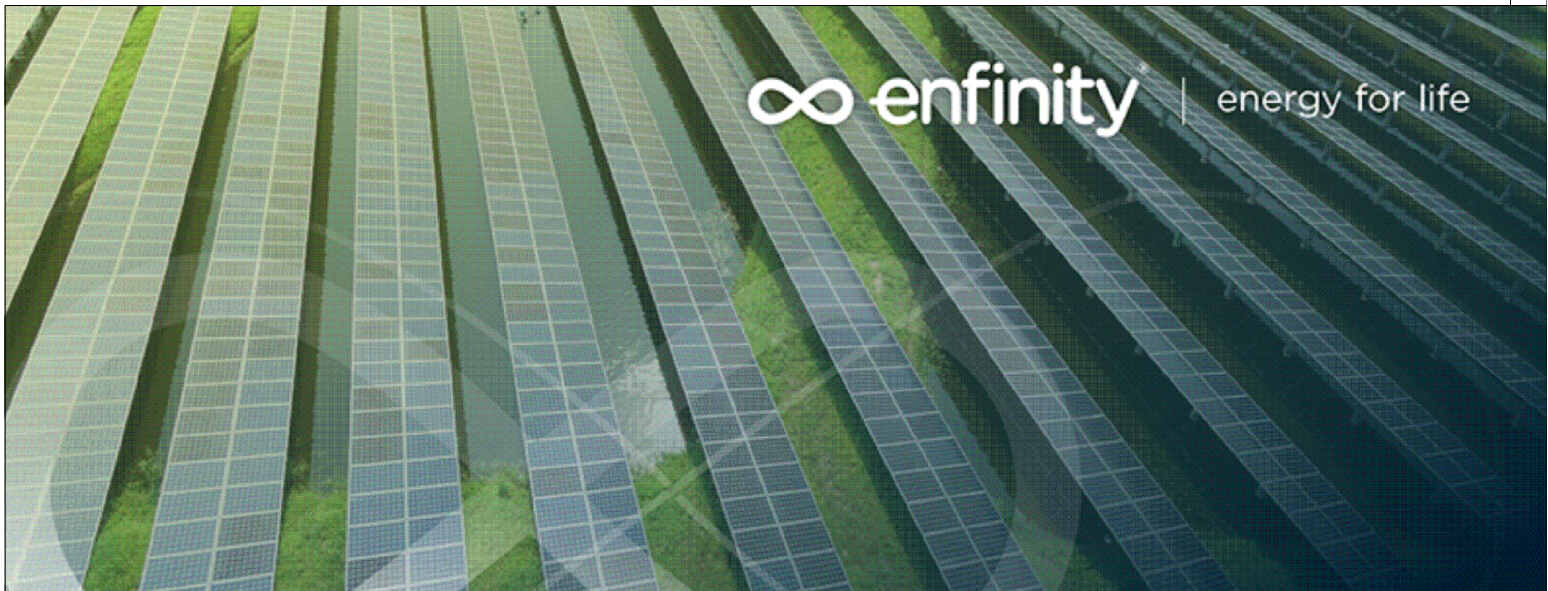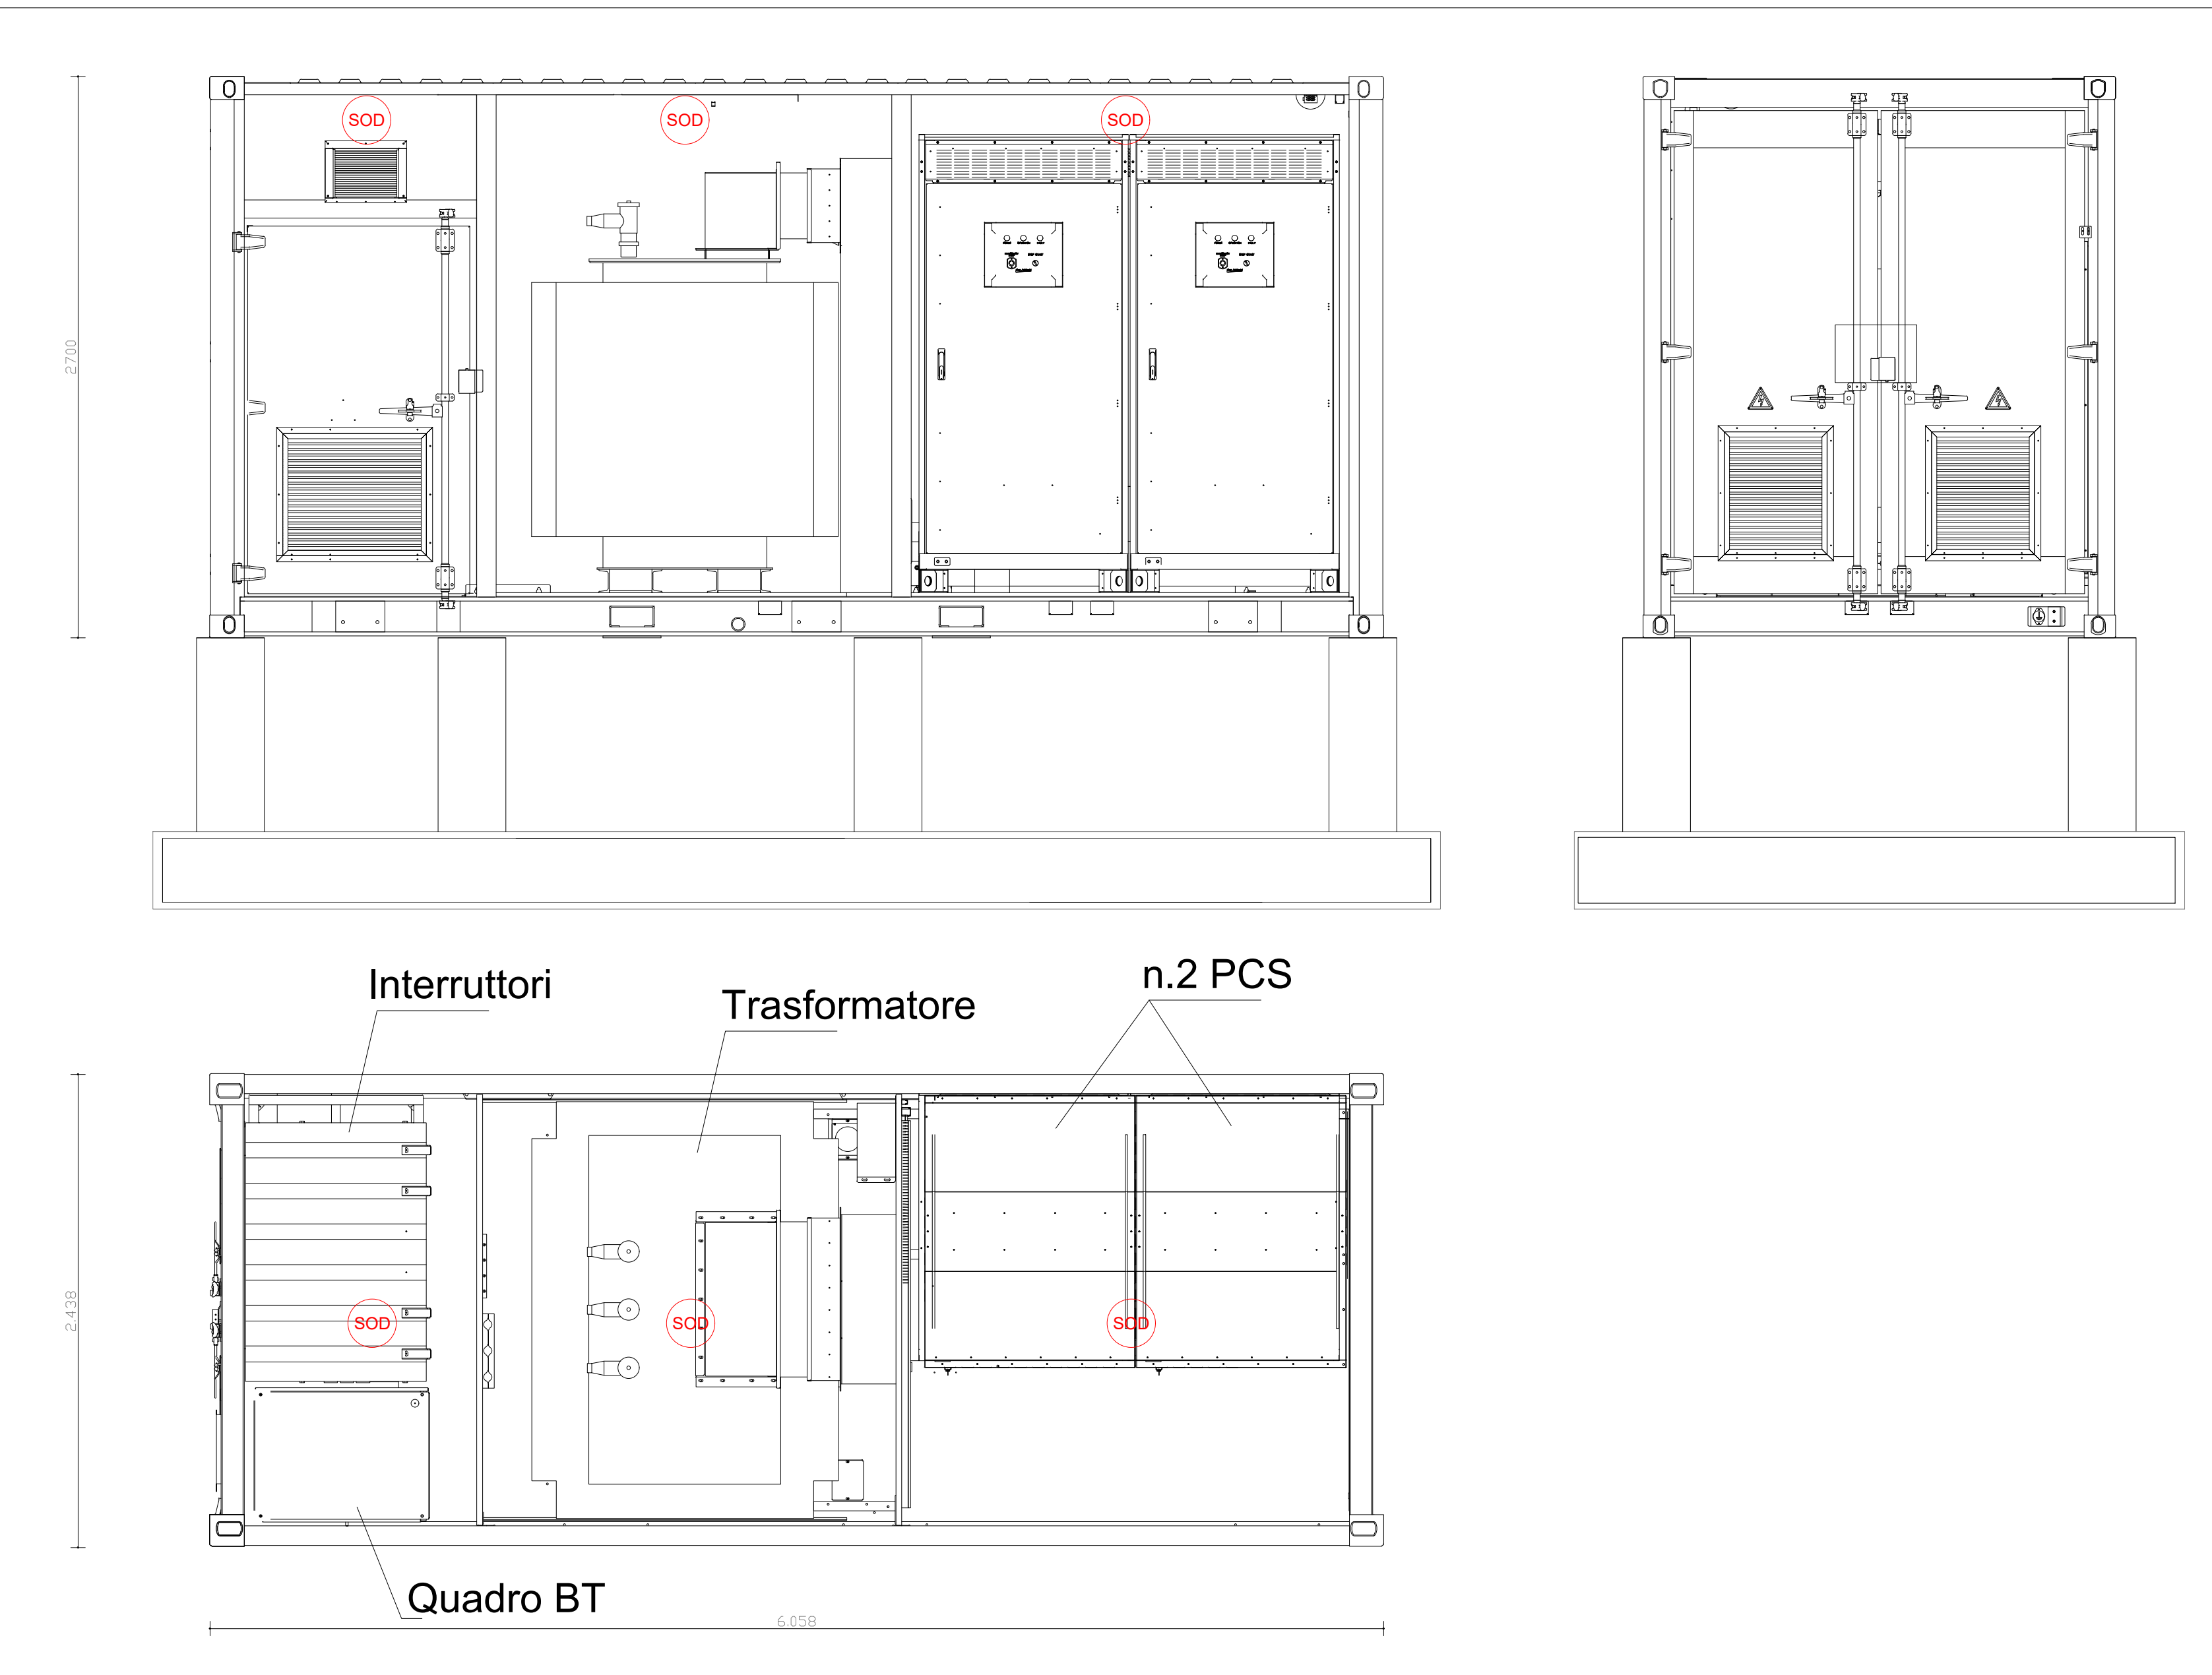

IMPIANTO FOTOVOLTAICO EG COLOMBO SRL
E OPERE CONNESSE
POTENZA IMPIANTO 19,3 MWp - COMUNE DI ARGENTA (FE)

Proponente
EG COLOMBO S.R.L.
VIA DEI PELLEGRINI 22 - 20122 MILANO (MI) - P.IVA 11769720969 - PEC: egcolombo@pec.it

Progettazione
Ing. ALBERTO RIZZOLI
Via Zandonai, 4 - 44124 FERRARA (FE)
Tel. +39 0532 202813 - direct +39 0532 1883873 - e-mail: a.rizzoli@incico.com
PEC: incico@pec.it

Collaboratori
Ing. FABIO CONSOLINI
Via Zandonai, 4 - 44124 FERRARA (FE)
Tel. +39 0532 202813 - e-mail: f.consolini@incico.com
PEC: incico@pec.it

Coordinamento progettuale
SOLAR ENGINEERING S.R.L.
Via Italia Alpi, 4 - 46100 Mantova (MN)
P.IVA 02645550209
e-mail: solareng@pec.solareng.it

Titolo Elaborato

PIANTA E PROSPETTO CONTAINER TECNICI

LIVELLO PROGETTAZIONE	CODICE ELABORATO	FILENAME	FORMATO	DATA	SCALA
DEFINITIVO	VVF-TAV06	BR1-VVF-TAV06	A0	-	-

Revisori	DATA	DESCRIZIONE	ESEGUITO	VERIFICATO	APPROVATO
00	10/12/21	EMISSIONE	MB	MB	EG

