Per STM22 Srl
Dott. Stefano Marchi

Firmato digitalmente da STEFANO MARCHI
O: IT

Ispettorato di Venezia | Comune di Musile di Piave

Titolo progetto:

Progetto per la realizzazione di un impianto fotovoltaico, denominato "Melidissa", con potenza nominale di 22.618,8 kW da realizzarsi nel Comune di Musile di Piave (VE)

01_T05

Nome documento:

PLANIMETRIA LAYOUT STRINGHE LOTTO B

Richiedente:

STA22 srl
Via Nenni 4/E, Imola (BO)

Coordinamento:

Stemm srl
Via Nenni 4/E, Imola (BO)

PROGETTO ELETTRICO CAMPO FOTOVOLTAICO

Ing.
Rodolfo Ciani

INGEGNERE RODOLFO CIANI ORDINE DEGLI INGEGNERI DELLA PROVINCIA DI FERRARA N° 2201-A

Firmato digitalmente da
Rodolfo Ciani
O = Ordine Ingegneri Provincia di Ferrara
C = IT
serialNumber = IT:CNIAN73M01D548I
CN = CIANI RODOLFO

STUDIO DI IMPATTO AMBIENTALE E VALUTAZIONE DI INCIDENZA

Dott.
Marco Stevanin

Dott. For.
Marco Abordi

Data documento:	Revisione:	Nome file:	Scala:
19/05/2022	Rev. 00	01_T05_Plan_Layout_Stringhe_B.dwg	1:500

PANNELLI DA 610Wp
STRINGHE DA 24 PANNELLI = 14.640Wp

LOTTO A
CABINA A1
12 STRINGHE = 2.135,6kWp
10 INVERTER DA 200kWac
CABINA A2
12 STRINGHE = 2.135,6kWp
10 INVERTER DA 200kWac
CABINA A3
9 STRINGHE = 1.601,4kWp
8 INVERTER DA 200kWac
CABINA A4
9 STRINGHE = 1.601,4kWp
8 INVERTER DA 160kWac

TOTALE LOTTO A
210 STRINGHE
POTENZA DI PICCO IN CORRENTE CONTINUA 7.208,8kWp
POTENZA TOTALE IN ALTERNATA 1.680kWac

LOTTO B
CABINA B1
12 STRINGHE = 2.135,6kWp
10 INVERTER DA 200kWac
CABINA B2
12 STRINGHE = 2.135,6kWp
10 INVERTER DA 200kWac
CABINA B3
12 STRINGHE = 2.135,6kWp
10 INVERTER DA 200kWac

TOTALE LOTTO B
210 STRINGHE
POTENZA DI PICCO IN CORRENTE CONTINUA 7.208,8kWp
POTENZA TOTALE IN ALTERNATA 1.680kWac

LOTTO C
CABINA C1
12 STRINGHE = 2.135,6kWp
10 INVERTER DA 200kWac
CABINA C2
12 STRINGHE = 2.135,6kWp
10 INVERTER DA 200kWac
CABINA C3
12 STRINGHE = 2.135,6kWp
10 INVERTER DA 200kWac

TOTALE LOTTO C
210 STRINGHE
POTENZA DI PICCO IN CORRENTE CONTINUA 7.208,8kWp
POTENZA TOTALE IN ALTERNATA 1.680kWac

TOTALE CAMPO FOTOVOLTAICO
630 STRINGHE
POTENZA DI PICCO IN CORRENTE CONTINUA 22.618,8kWp
POTENZA TOTALE IN ALTERNATA 17.000kWac

LEGENDA

- PERCORSO CAVI DI BASSA TENSIONE PER ALIMENTAZIONE INVERTER LOTTO A
- PERCORSO CAVI DI BASSA TENSIONE PER ALIMENTAZIONE INVERTER LOTTO B
- PERCORSO CAVI DI BASSA TENSIONE PER ALIMENTAZIONE INVERTER LOTTO C
- INVERTER LOTTO A
- INVERTER LOTTO B
- INVERTER LOTTO C
- STRINGHE RELATIVE AL LOTTO A (I COLORI IDENTIFICANO L'INVERTER DI APPARTENENZA)
- STRINGHE RELATIVE AL LOTTO B (I COLORI IDENTIFICANO L'INVERTER DI APPARTENENZA)
- STRINGHE RELATIVE AL LOTTO C (I COLORI IDENTIFICANO L'INVERTER DI APPARTENENZA)
- RECINZIONE

PARTE SUD

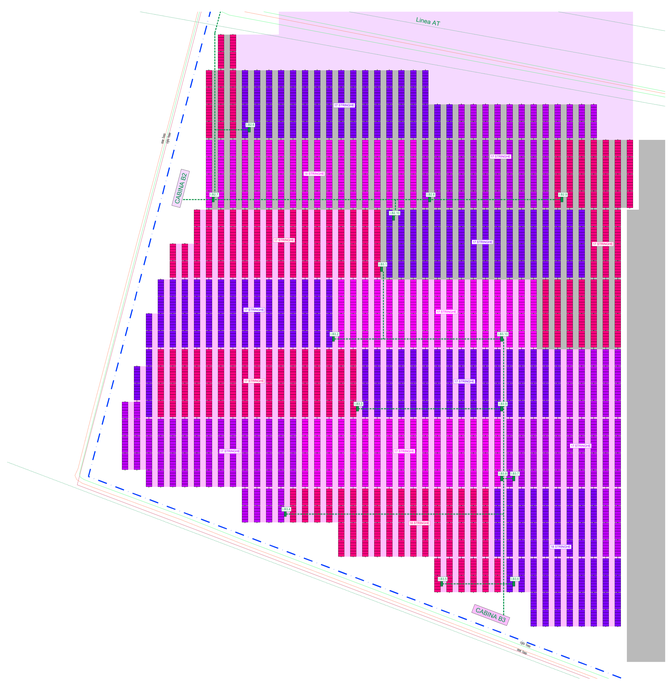
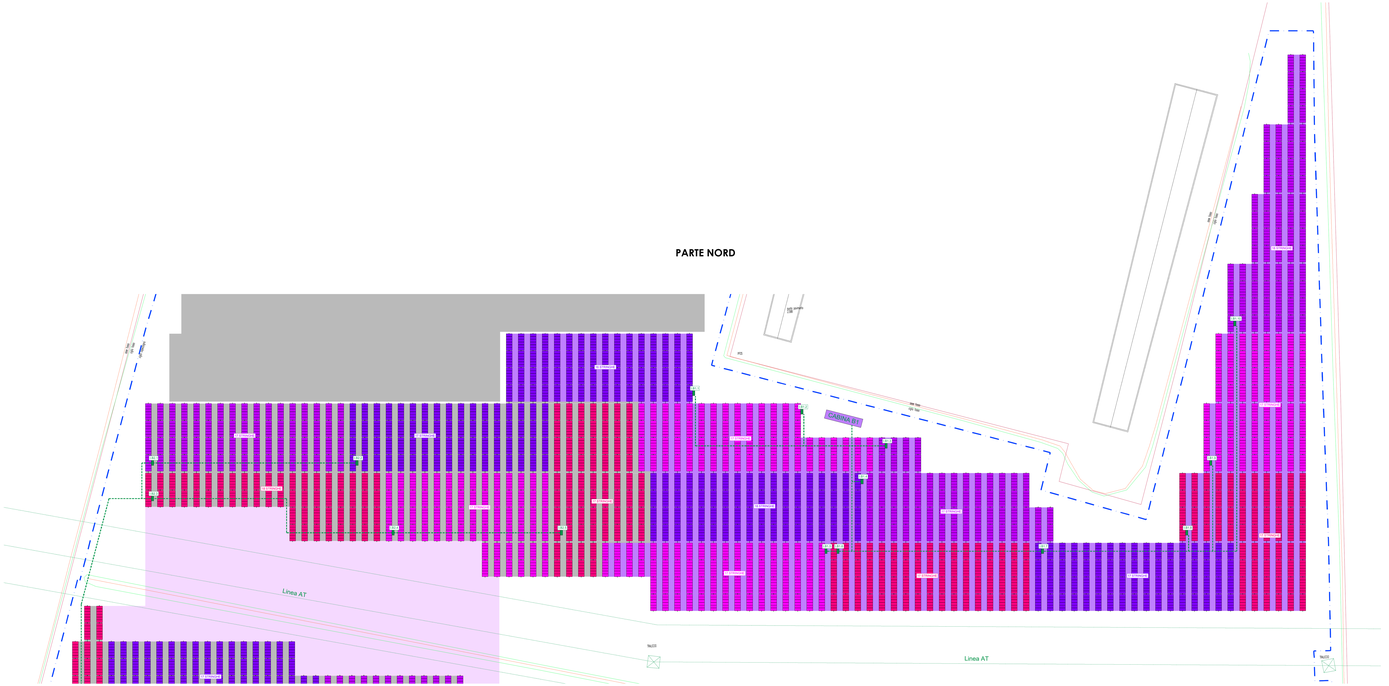
PARTE NORD