



Titolo progetto:
Progetto per la realizzazione di un impianto fotovoltaico, denominato "Melidissa", con potenza nominale di 22.618,8 kW da realizzarsi nel Comune di Musile di Piave (VE)

Nome documento:
01_T07 PLANIMETRIA IMPIANTI AUSILIARI LOTTO A

Richiedente:
STM22 srl
 Via Nenni 4E, Imola (BO)


Coordinamento:
Stemm srl
 Via Nenni 6E, Imola (BO)

PROGETTO ELETTRICO CAMPO FOTOVOLTAICO


Ing. Rodolfo Ciani

PROGETTO STUDIO DI IMPATTO AMBIENTALE E VALUTAZIONE DI INCIDENZA

Dott. Marco Stevanin

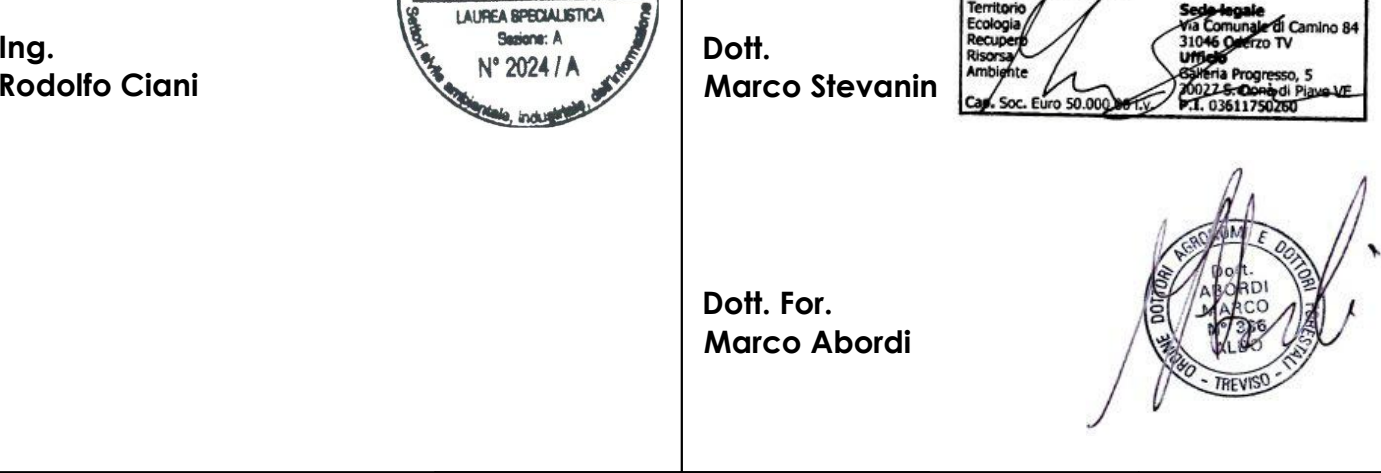

Data documento: 19/05/2022
Revisione: Rev. 00
Nome file: 01_T07_Plan_imp_Aux_A.dwg
Scala: 1:500

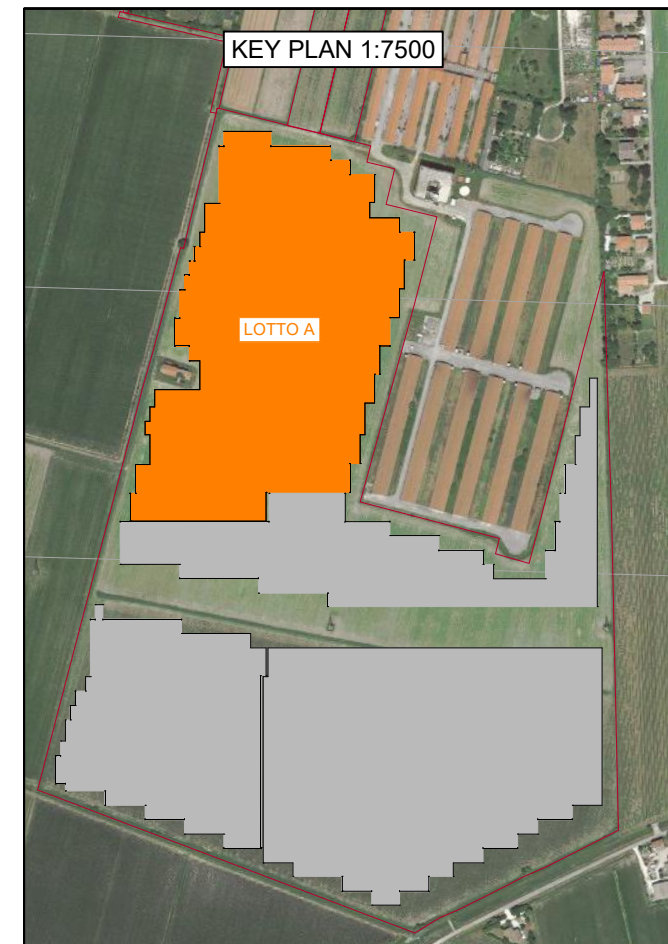

PANNELLI DA 610Wp
STRINGHE DA 24 PANNELLI = 14.644Wp


LOTTO A
CABINA A1
 172 STRINGHE = 2.018,08Wp
 9 INVERTER DA 200Ww
CABINA A2
 172 STRINGHE = 2.018,08Wp
 9 INVERTER DA 200Ww
CABINA A3
 172 STRINGHE = 2.018,08Wp
 9 INVERTER DA 200Ww
TOTALI LOTTO A
 516 STRINGHE
 POTENZA DI PICCO IN CORRENTE CONTINUA 7.058,06Wp
 POTENZA TOTALE IN ALTERNATA 5.985Ww

LOTTO B
CABINA B1
 172 STRINGHE = 2.018,08Wp
 9 INVERTER DA 200Ww
 1 INVERTER DA 185Ww
CABINA B2
 172 STRINGHE = 2.018,08Wp
 9 INVERTER DA 200Ww
CABINA B3
 172 STRINGHE = 2.018,08Wp
 9 INVERTER DA 200Ww
TOTALI LOTTO B
 516 STRINGHE
 POTENZA DI PICCO IN CORRENTE CONTINUA 7.058,06Wp
 POTENZA TOTALE IN ALTERNATA 5.985Ww


LOTTO C
CABINA C1
 172 STRINGHE = 2.018,08Wp
 9 INVERTER DA 200Ww
 1 INVERTER DA 185Ww
CABINA C2
 172 STRINGHE = 2.018,08Wp
 9 INVERTER DA 200Ww
CABINA C3
 172 STRINGHE = 2.018,08Wp
 9 INVERTER DA 200Ww
TOTALI LOTTO C
 516 STRINGHE
 POTENZA DI PICCO IN CORRENTE CONTINUA 7.058,06Wp
 POTENZA TOTALE IN ALTERNATA 5.985Ww

TOTALE CAMPO FOTOVOLTAICO
156 STRINGHE
 POTENZA DI PICCO IN CORRENTE CONTINUA 22.618,88Ww
 POTENZA TOTALE IN ALTERNATA 17.959Ww

- LEGENDA**
- PALO ALTEZZA FLORI TERRA 3,5m CON DUE PROIETTORI ASIMMETRICI
 - TELECAMERA
 - CAVIDOTTO SERVIZI AUSILIARI
 - TRACKER DA 24 PANNELLI LOTTO B
 - TRACKER DA 12 PANNELLI LOTTO A
 - TRACKER DA 24 PANNELLI LOTTO B
 - TRACKER DA 12 PANNELLI LOTTO B
 - TRACKER DA 24 PANNELLI LOTTO C
 - TRACKER DA 12 PANNELLI LOTTO C
 - RECINZIONE

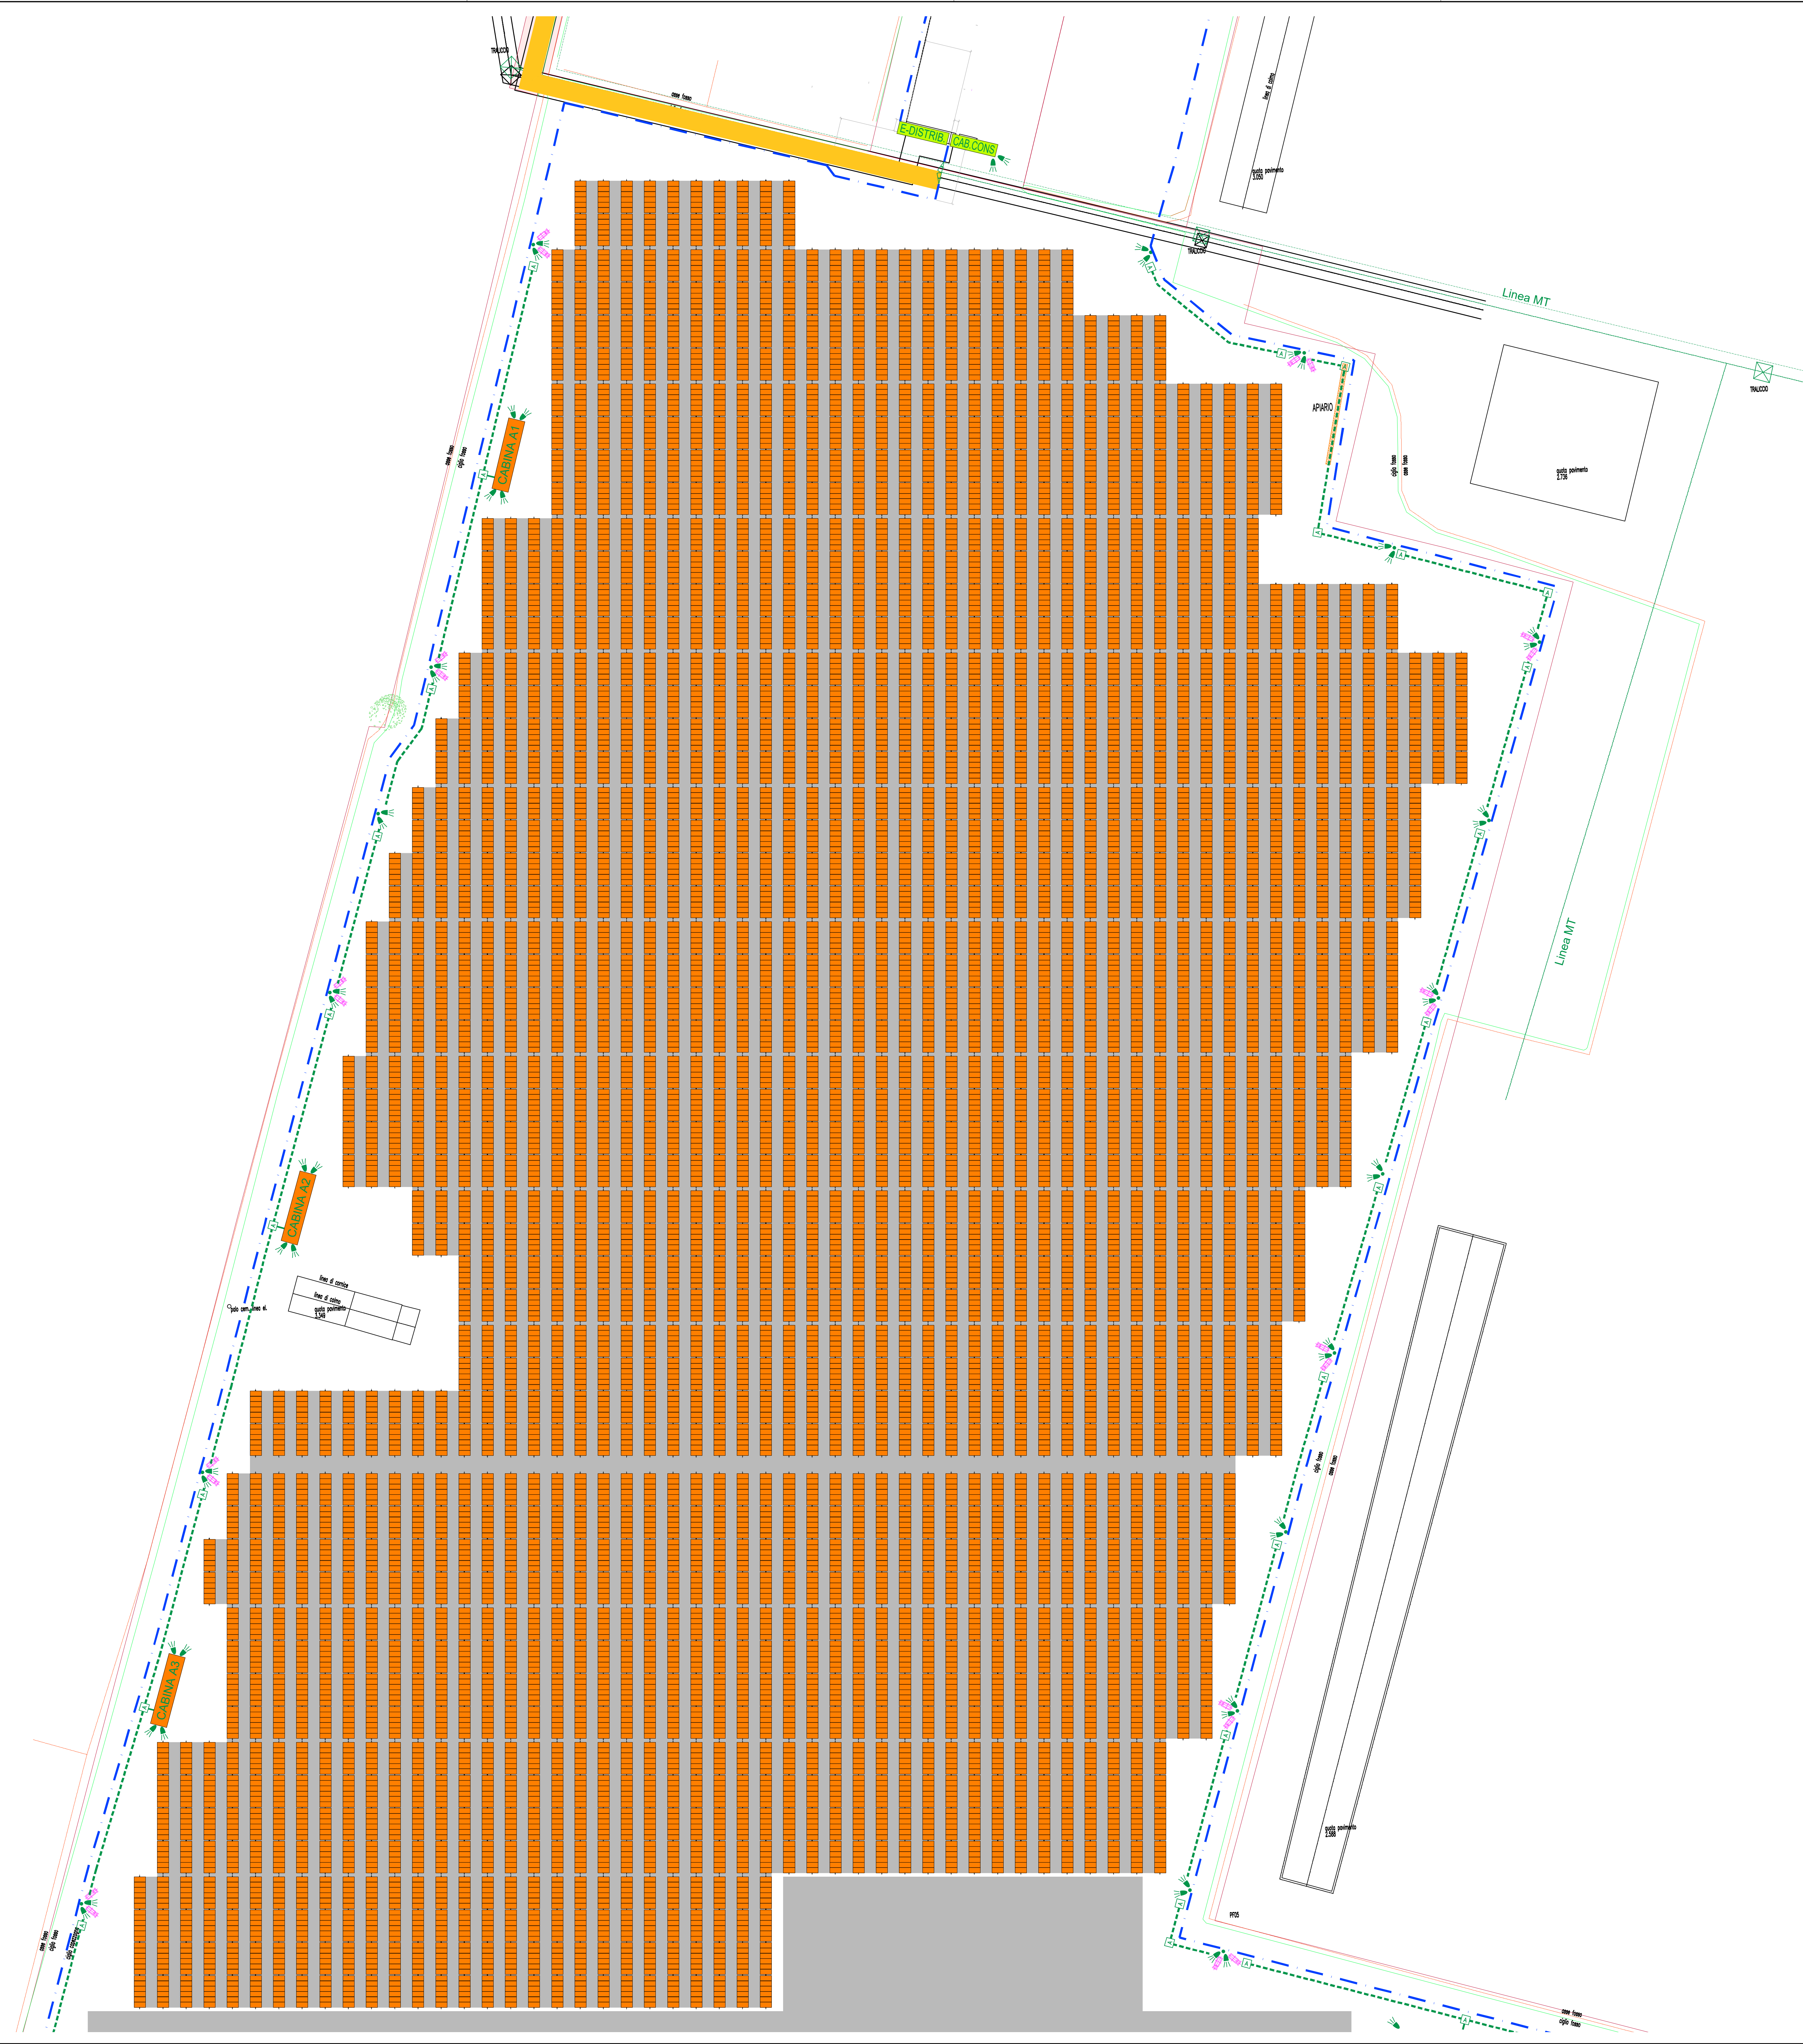

PARTICOLARE PALO E PUNTO DI FONDAZIONE PER ILLUMINAZIONE E VIDEOSORVEGLIANZA
 SEGA 1.123 - QUOTE: 81,mm

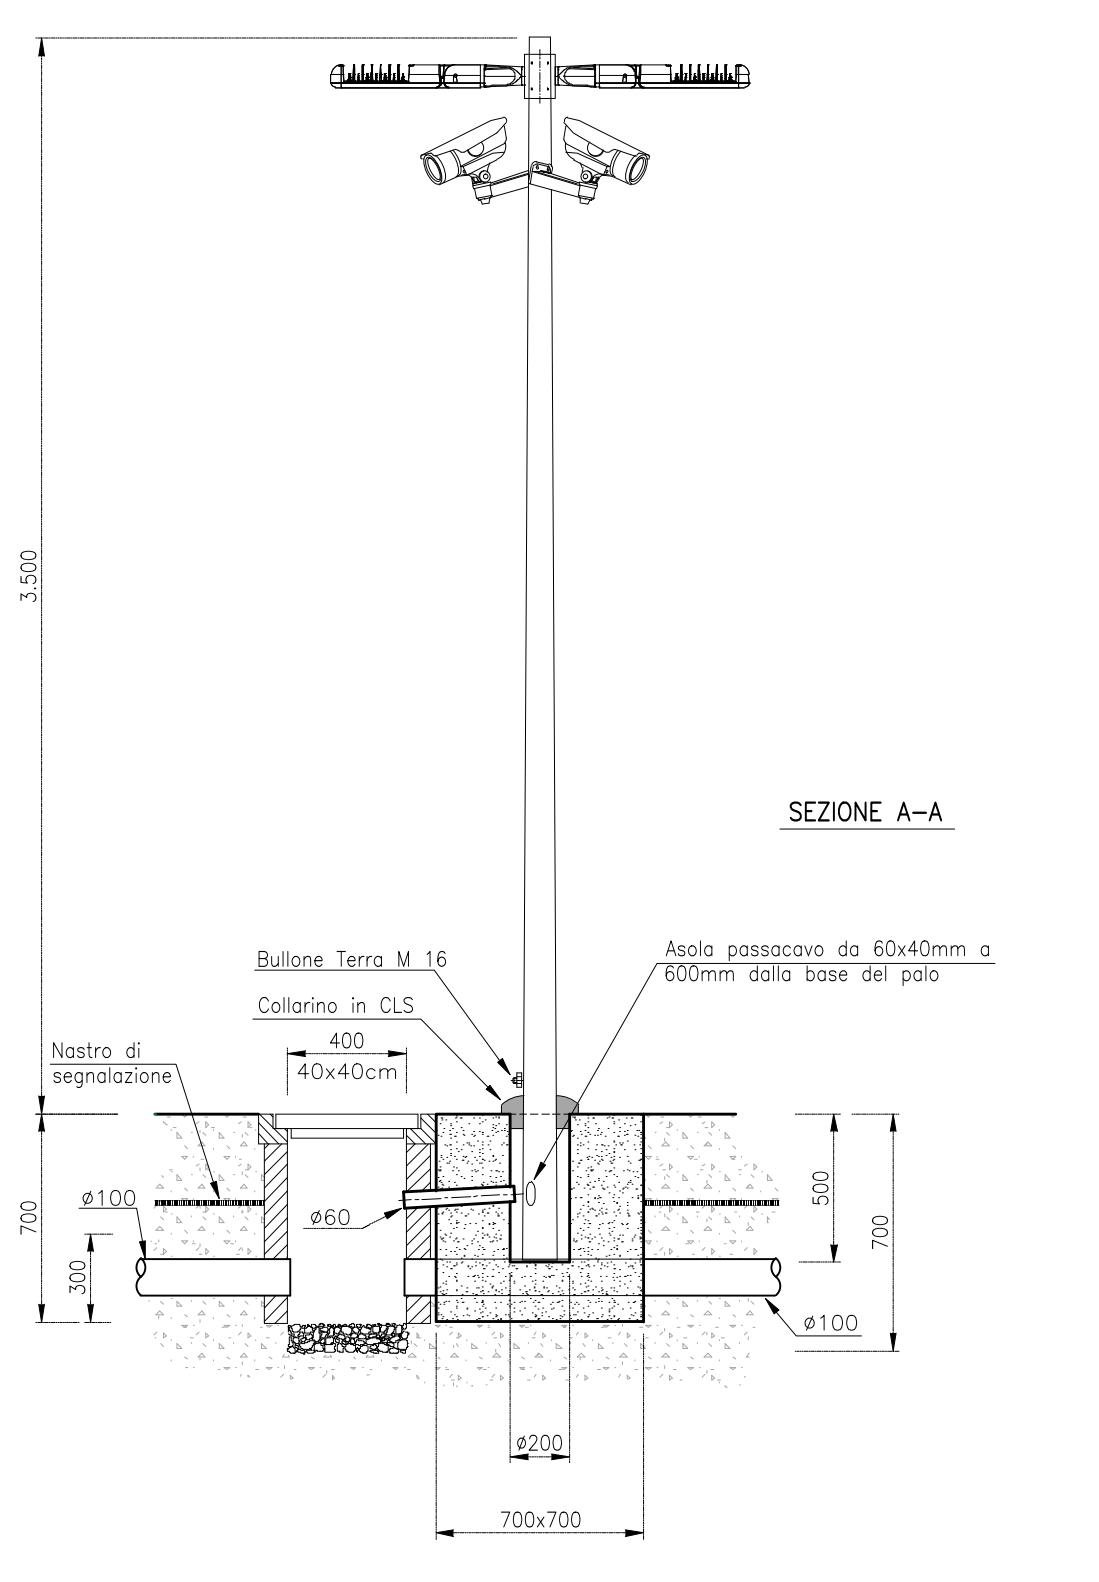

PARTICOLARE PALO E PUNTO DI FONDAZIONE PER ILLUMINAZIONE
 SEGA 1.123 - QUOTE: 81,mm

