



Regione del Veneto



Città metropolitana di Venezia



Comune di Musile di Piave



Titolo progetto:

Progetto per la realizzazione di un impianto fotovoltaico, denominato "Melidissa", con potenza nominale di 22.618,8 kW da realizzarsi nel Comune di Musile di Piave (VE)

01_T16

Nome documento:

DPA CABINE MT/BT

Richiedente:

STM22 srl

Via Nenni 6E, Imola (BO)

Coordinamento:

Stemm srl

Via Nenni 6E, Imola (BO)


PROGETTO PER LA CONNESSIONE

Dott. geom
Alberto Vecchi




SOCIETÀ
PROGETTAZIONE
& SERVIZI s.r.l.
we chart innovation

polienergie s.u.r.l.
PER CALCOLO D.P.A.

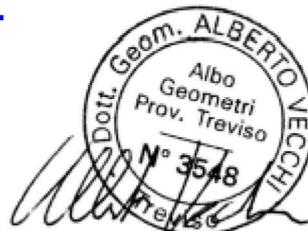

STUDIO DI IMPATTO AMBIENTALE E VALUTAZIONE DI INCIDENZA

Dott.
Marco Stevanin

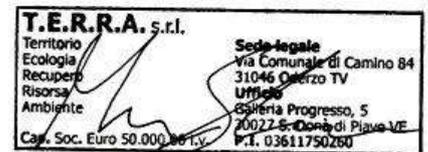

Dott. For.
Marco Abordi



Data documento:

19/05/2022

Revisione:

Rev. 00

Nome file:

01_T16_DPA.dwg

Scala:


1:1000

MUSILE DI PIAVE FG. 11

LEGENDA

-  Cabina Locale interessato
-  Fascia di rispetto - D.p.A. pari a 9,00 m
-  Recinzione di progetto



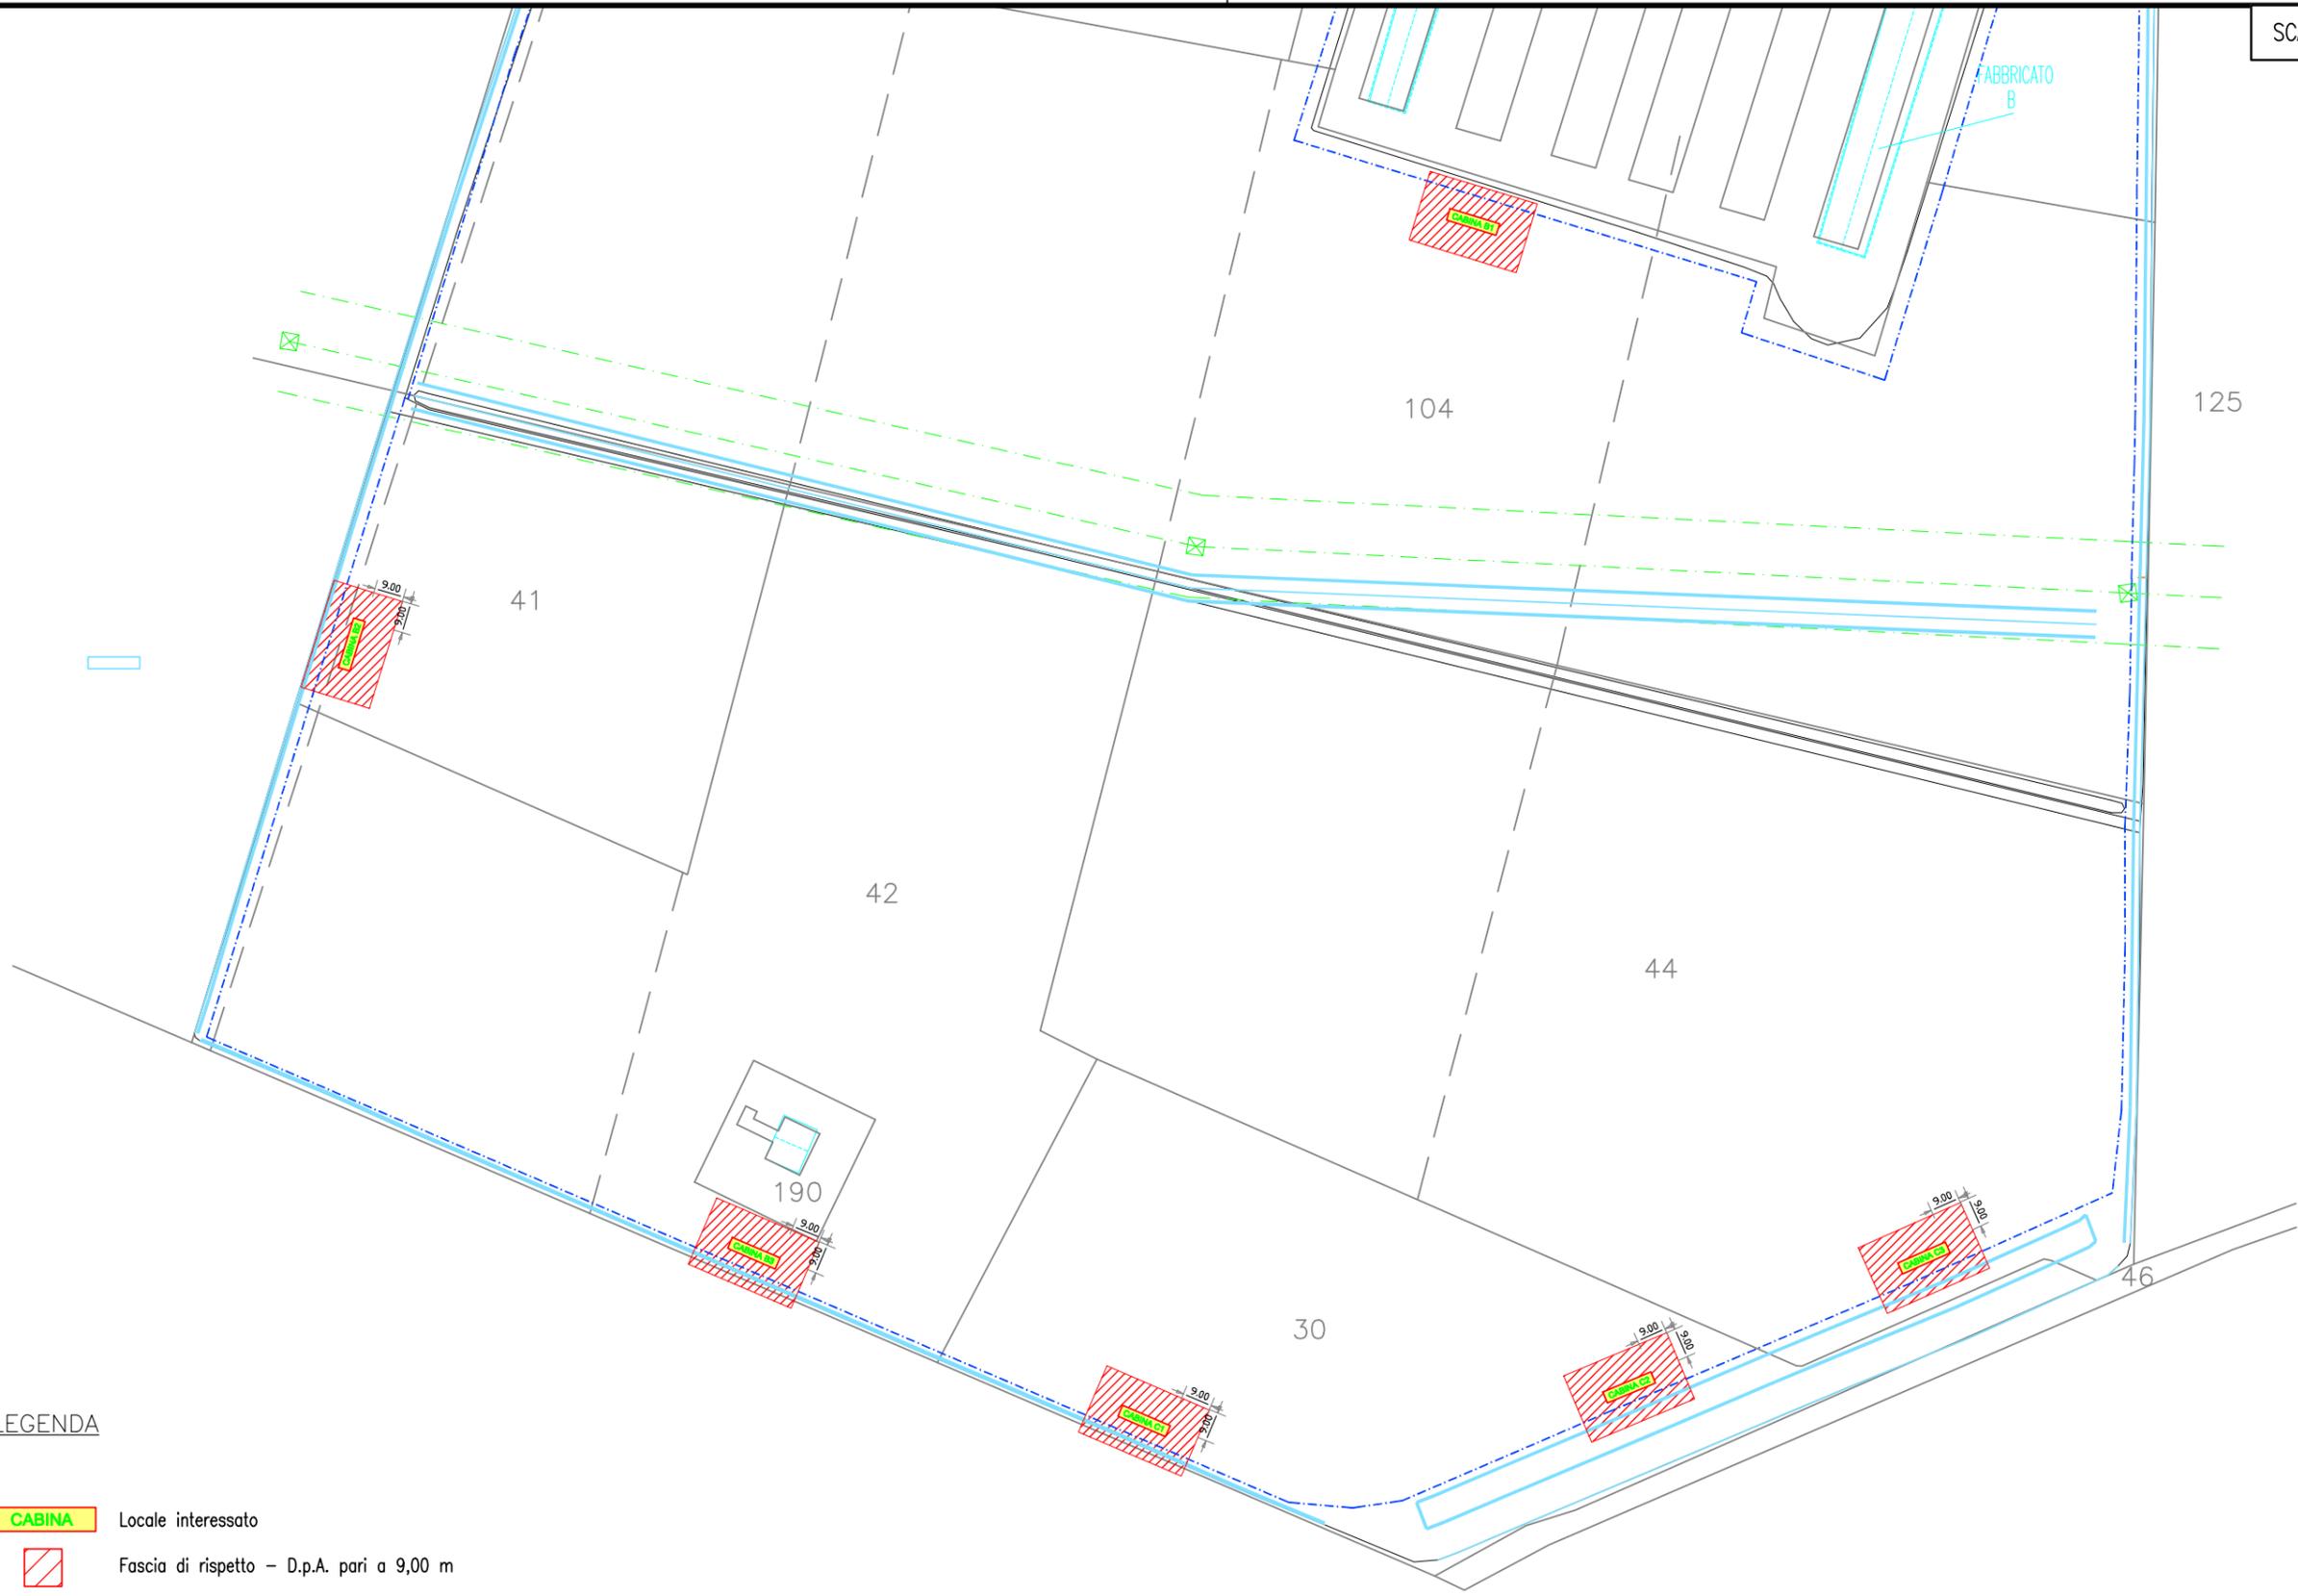

LEGENDA

-  CABINA Locale interessato
-  Fascia di rispetto - D.p.A. pari a 9,00 m
-  Recinzione di progetto

MUSILE DI PIAVE FG. 11

TAV.2/2