


Estratto di mappa catastale formato raster
 Comune di MUSILE DI PIAVE (F826) - Fogli 6 e 11
 Scala 1:2.000

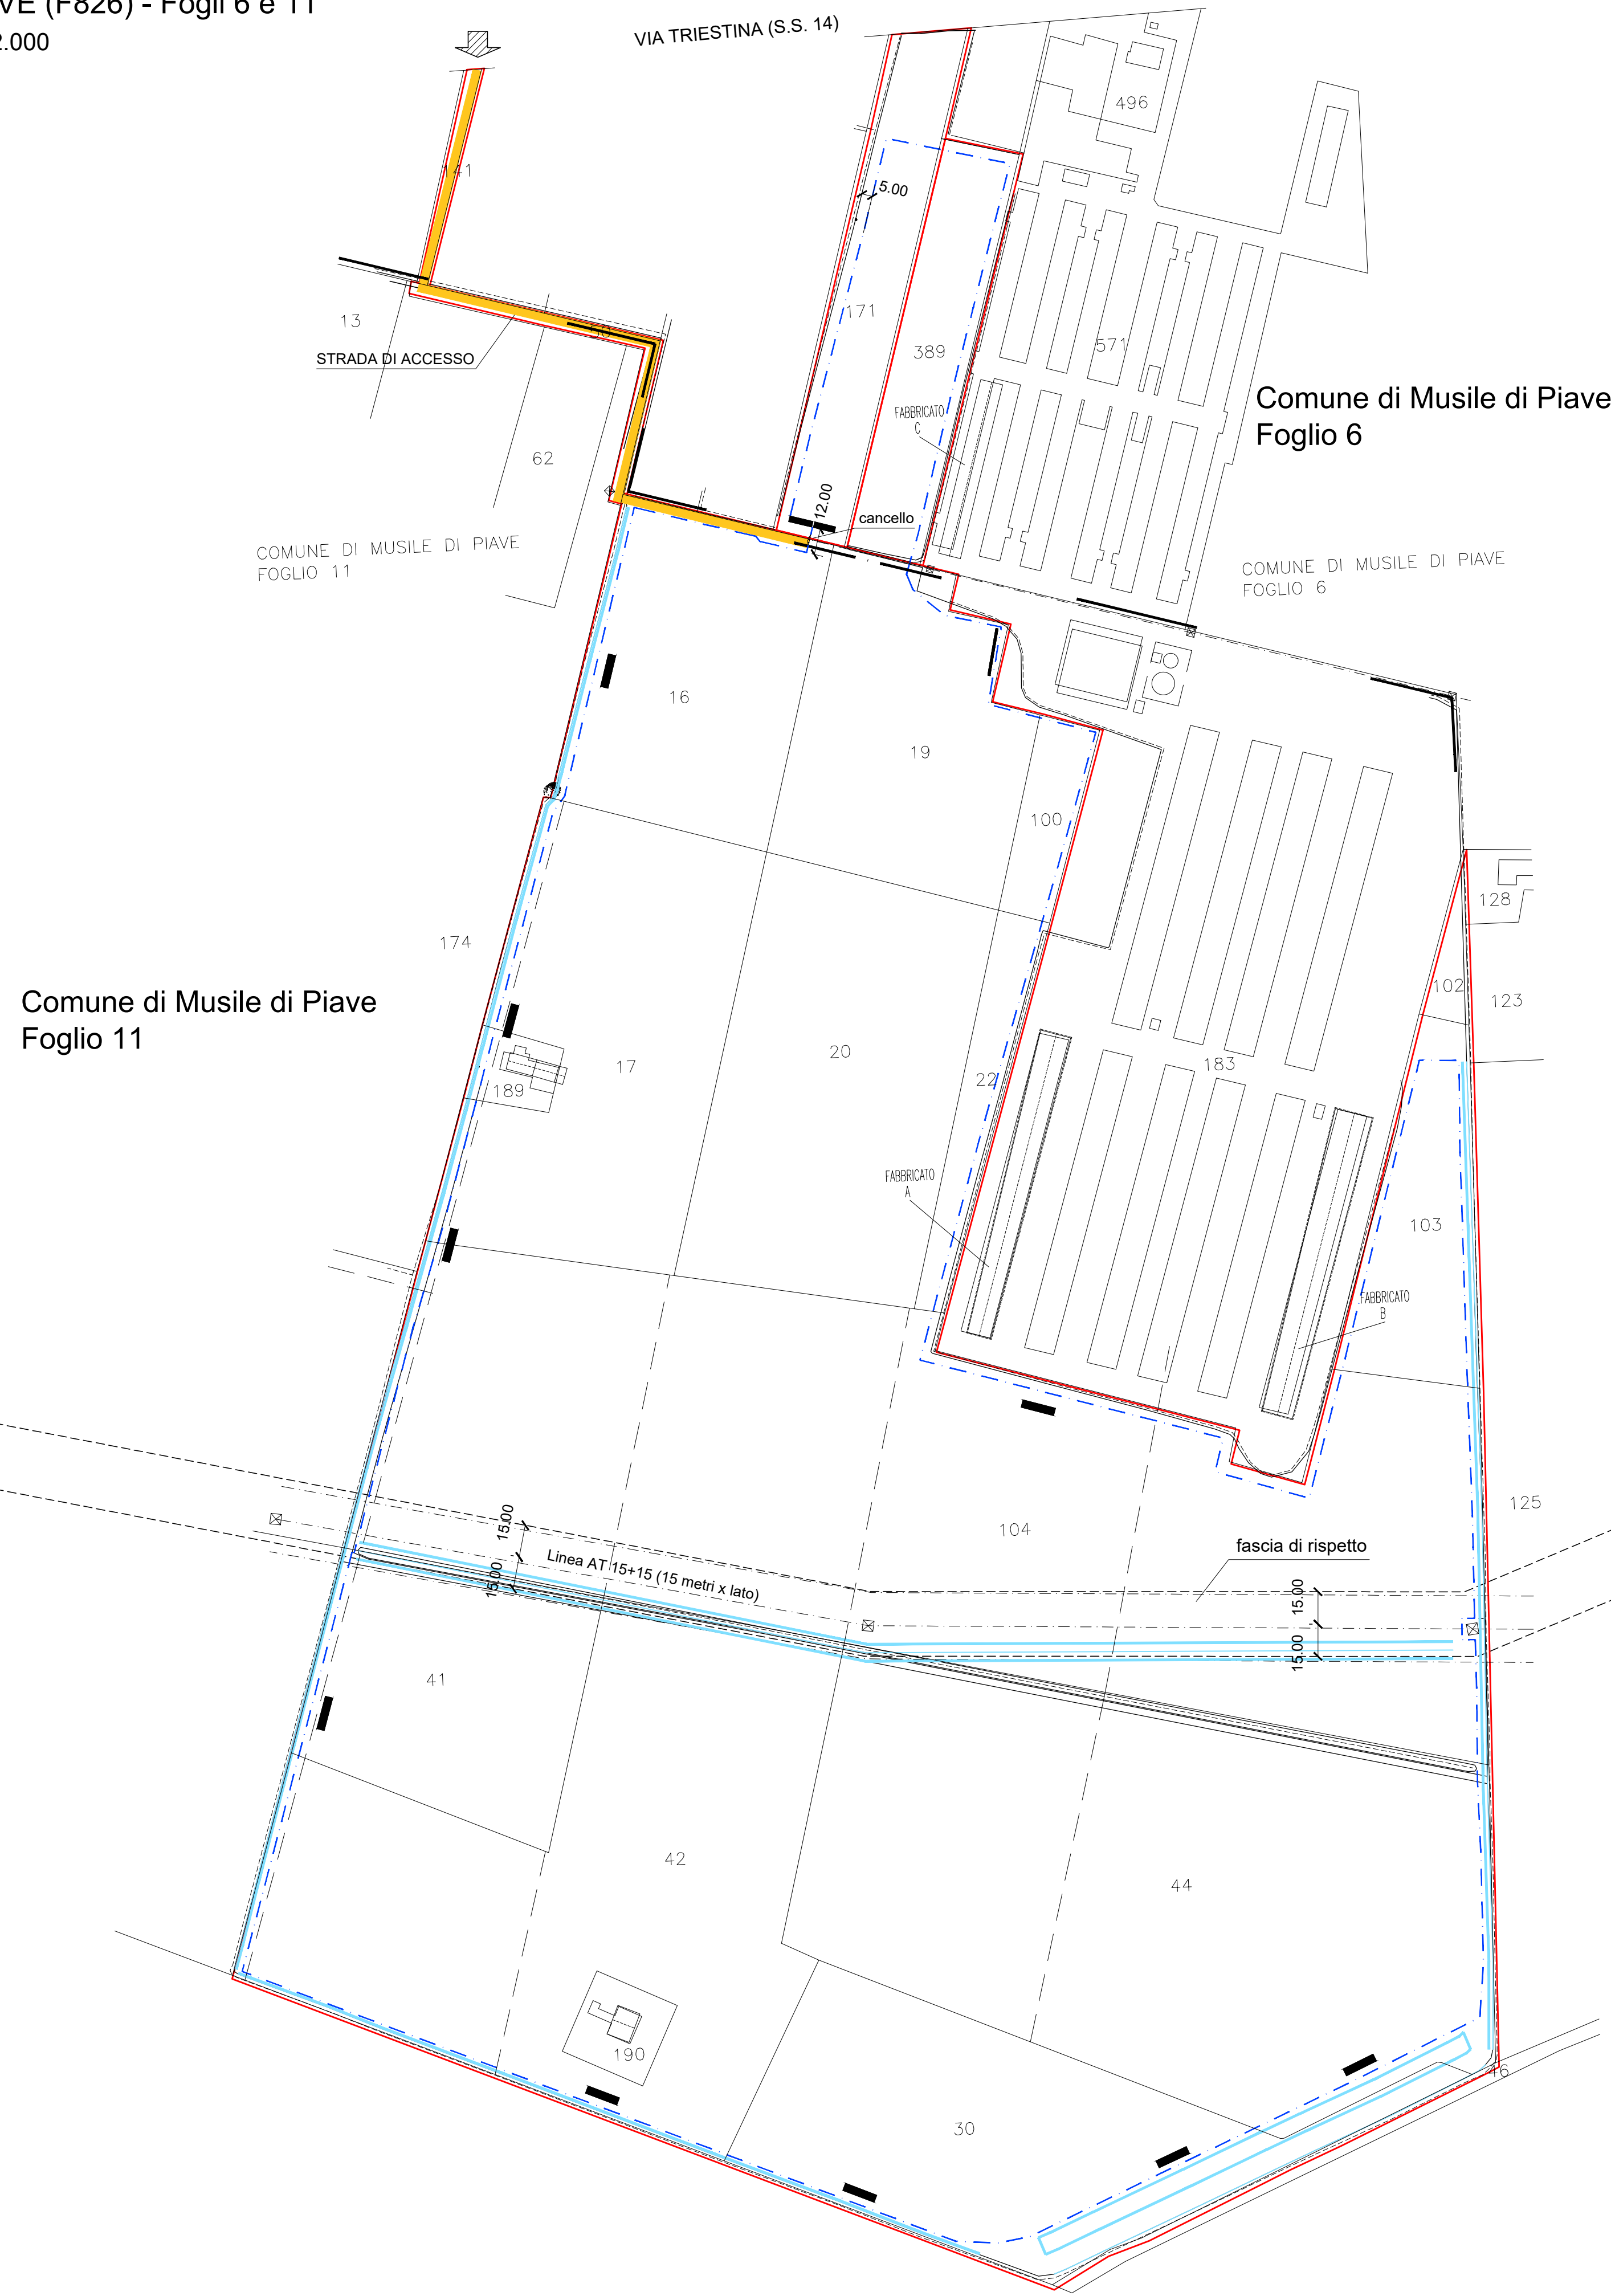

N.B. LE COORDINATE SONO NEL SISTEMA DI RIFERIMENTO:
 EPSG: 25833 - ETRS 89 / UTM zone 33 N



Regione del Veneto



Città metropolitana di Venezia



Comune di Musile di Piave



Titolo progetto:
 Progetto per la realizzazione di un impianto fotovoltaico, denominato "Melidissa", con potenza nominale di 22.618,8 kW da realizzarsi nel Comune di Musile di Piave (VE)

01_T19

Nome documento:

PLANIMETRIA RECINZIONE

Richiedente:

STM22 srl
 Via Nenni 6E, Imola (BO)

Coordinatione:

Stemm srl
 Via Nenni 6E, Imola (BO)


**PROGETTO ELETTRICO
 CAMPO FOTOVOLTAICO**

Ing.
 Rodolfo Ciani



**STUDIO DI IMPATTO AMBIENTALE E
 VALUTAZIONE DI INCIDENZA**

Dott.
 Marco Stevanin

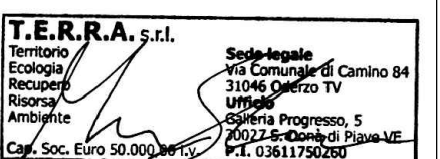

ELABORAZIONE GRAFICA

Dott.
 Massimo Liverani



Dott. For.
 Marco Abordi



Data documento:
 19/05/2022

Revisione:
 Rev. 00

Nome file:
 01_T19_Plan_Recinzione.pdf

Scala:
 1:2.000