



Regione del Veneto



Città metropolitana di Venezia



Comune di Musile di Piave



Titolo progetto:

Progetto per la realizzazione di un impianto fotovoltaico, denominato "Melidissa", con potenza nominale di 22.618,8 kW da realizzarsi nel Comune di Musile di Piave (VE)

02_T03

Nome documento:

PLANIMETRIA CATASTALE

Richiedente:

STM22 srl

Via Nenni 6E, Imola (BO)

Coordinamento:

Stemm srl


Via Nenni 6E, Imola (BO)

PROGETTO PER LA CONNESSIONE

**Dott.geom
Alberto Vecchi**




**SOCIETÀ
PROGETTAZIONE
& SERVIZI s.r.l.**
we chart innovation

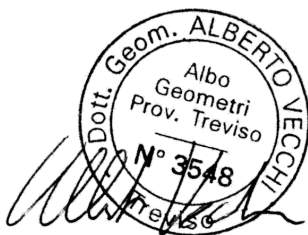


STUDIO DI IMPATTO AMBIENTALE E VALUTAZIONE DI INCIDENZA

**Dott.
Marco Stevanin**

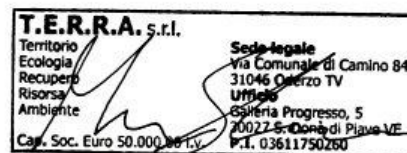

**Dott. For.
Marco Abordi**

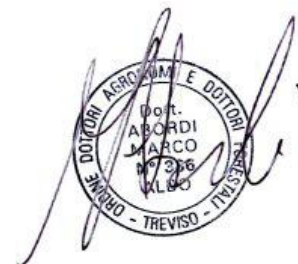

Data documento:

19/05/2022

Revisione:

Rev. 00

Nome file:

02_T03_2000.dwg

Scala:

1:2000


LEGENDA

- Linea MT cavo interrato in progetto
- Linea MT cavo interrato esistente
- Linea MT aerea esistente
- Cabina elettrica in progetto
- Traliccio esistente
- Cabina primaria esistente

STM22 s.r.l.
Il Responsabile
Stefano Marchi

Il presente documento è sottoscritto con firma digitale ai sensi dell'art. 21 del d.lgs. 82/2005. La riproduzione dello stesso su supporto analogico è effettuata da STM22 srl e costituisce una copia integra e fedele dell'originale informatico, disponibile a richiesta presso l'Unità emittente.

STM22 srl Via Nenni 6E, Imola (BO)		Scala		LINEA MT 20kV "STEMM" DA C.P. MUSILE DI PIAVE Allacc.to in cavo interrato nuova cab."STEMM" con nuova L. MT "FTVSTEMM". Inserimento in cavo interrato cab."STEMM" nel tratto tra C.P. "MUSILE DI PIAVE" e cab. "CROCE SCUOLE" della MT "JUTIFICIO" e nel tratto tra C.P. "MUSILE DI PIAVE" e cab. "DUCA D'AOSTA" della MT "MONASTIER" in comune di MUSILE DI PIAVE (VE) PLANIMETRIA SU BASE CATASTALE							
		1:2000									
		Data									
		Disegno n°									
		-									
		Progetto		Verificato		Approvato		Autorizzazioni			
Pratica n°(TICA)		Tratto n°		Tecnico Progettista		Disegnatore					
T0739141				Stefano Sperti		SP&S SP&S s.r.l. Diego Codin		SP&S SP&S s.r.l. Alberto Vecchi		Stefano Marchi	

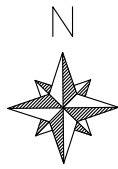

MUSILE DI PIAVE FG. 6

LMT "MONASTIER" VERSO CAB. "DUCA D'AOSTA"

LMT "JUTIFICIO" VERSO CAB. "CROCE SCUOLE"

VERSO C.P. "MUSILE DI PIAVE"


CAB. "STEMM"

LMT "JUTIFICIO" VERSO C.P. "MUSILE DI PIAVE"

LMT "MONASTIER" VERSO C.P. "MUSILE DI PIAVE"

MUSILE DI PIAVE FG. 11

TAV.2/3

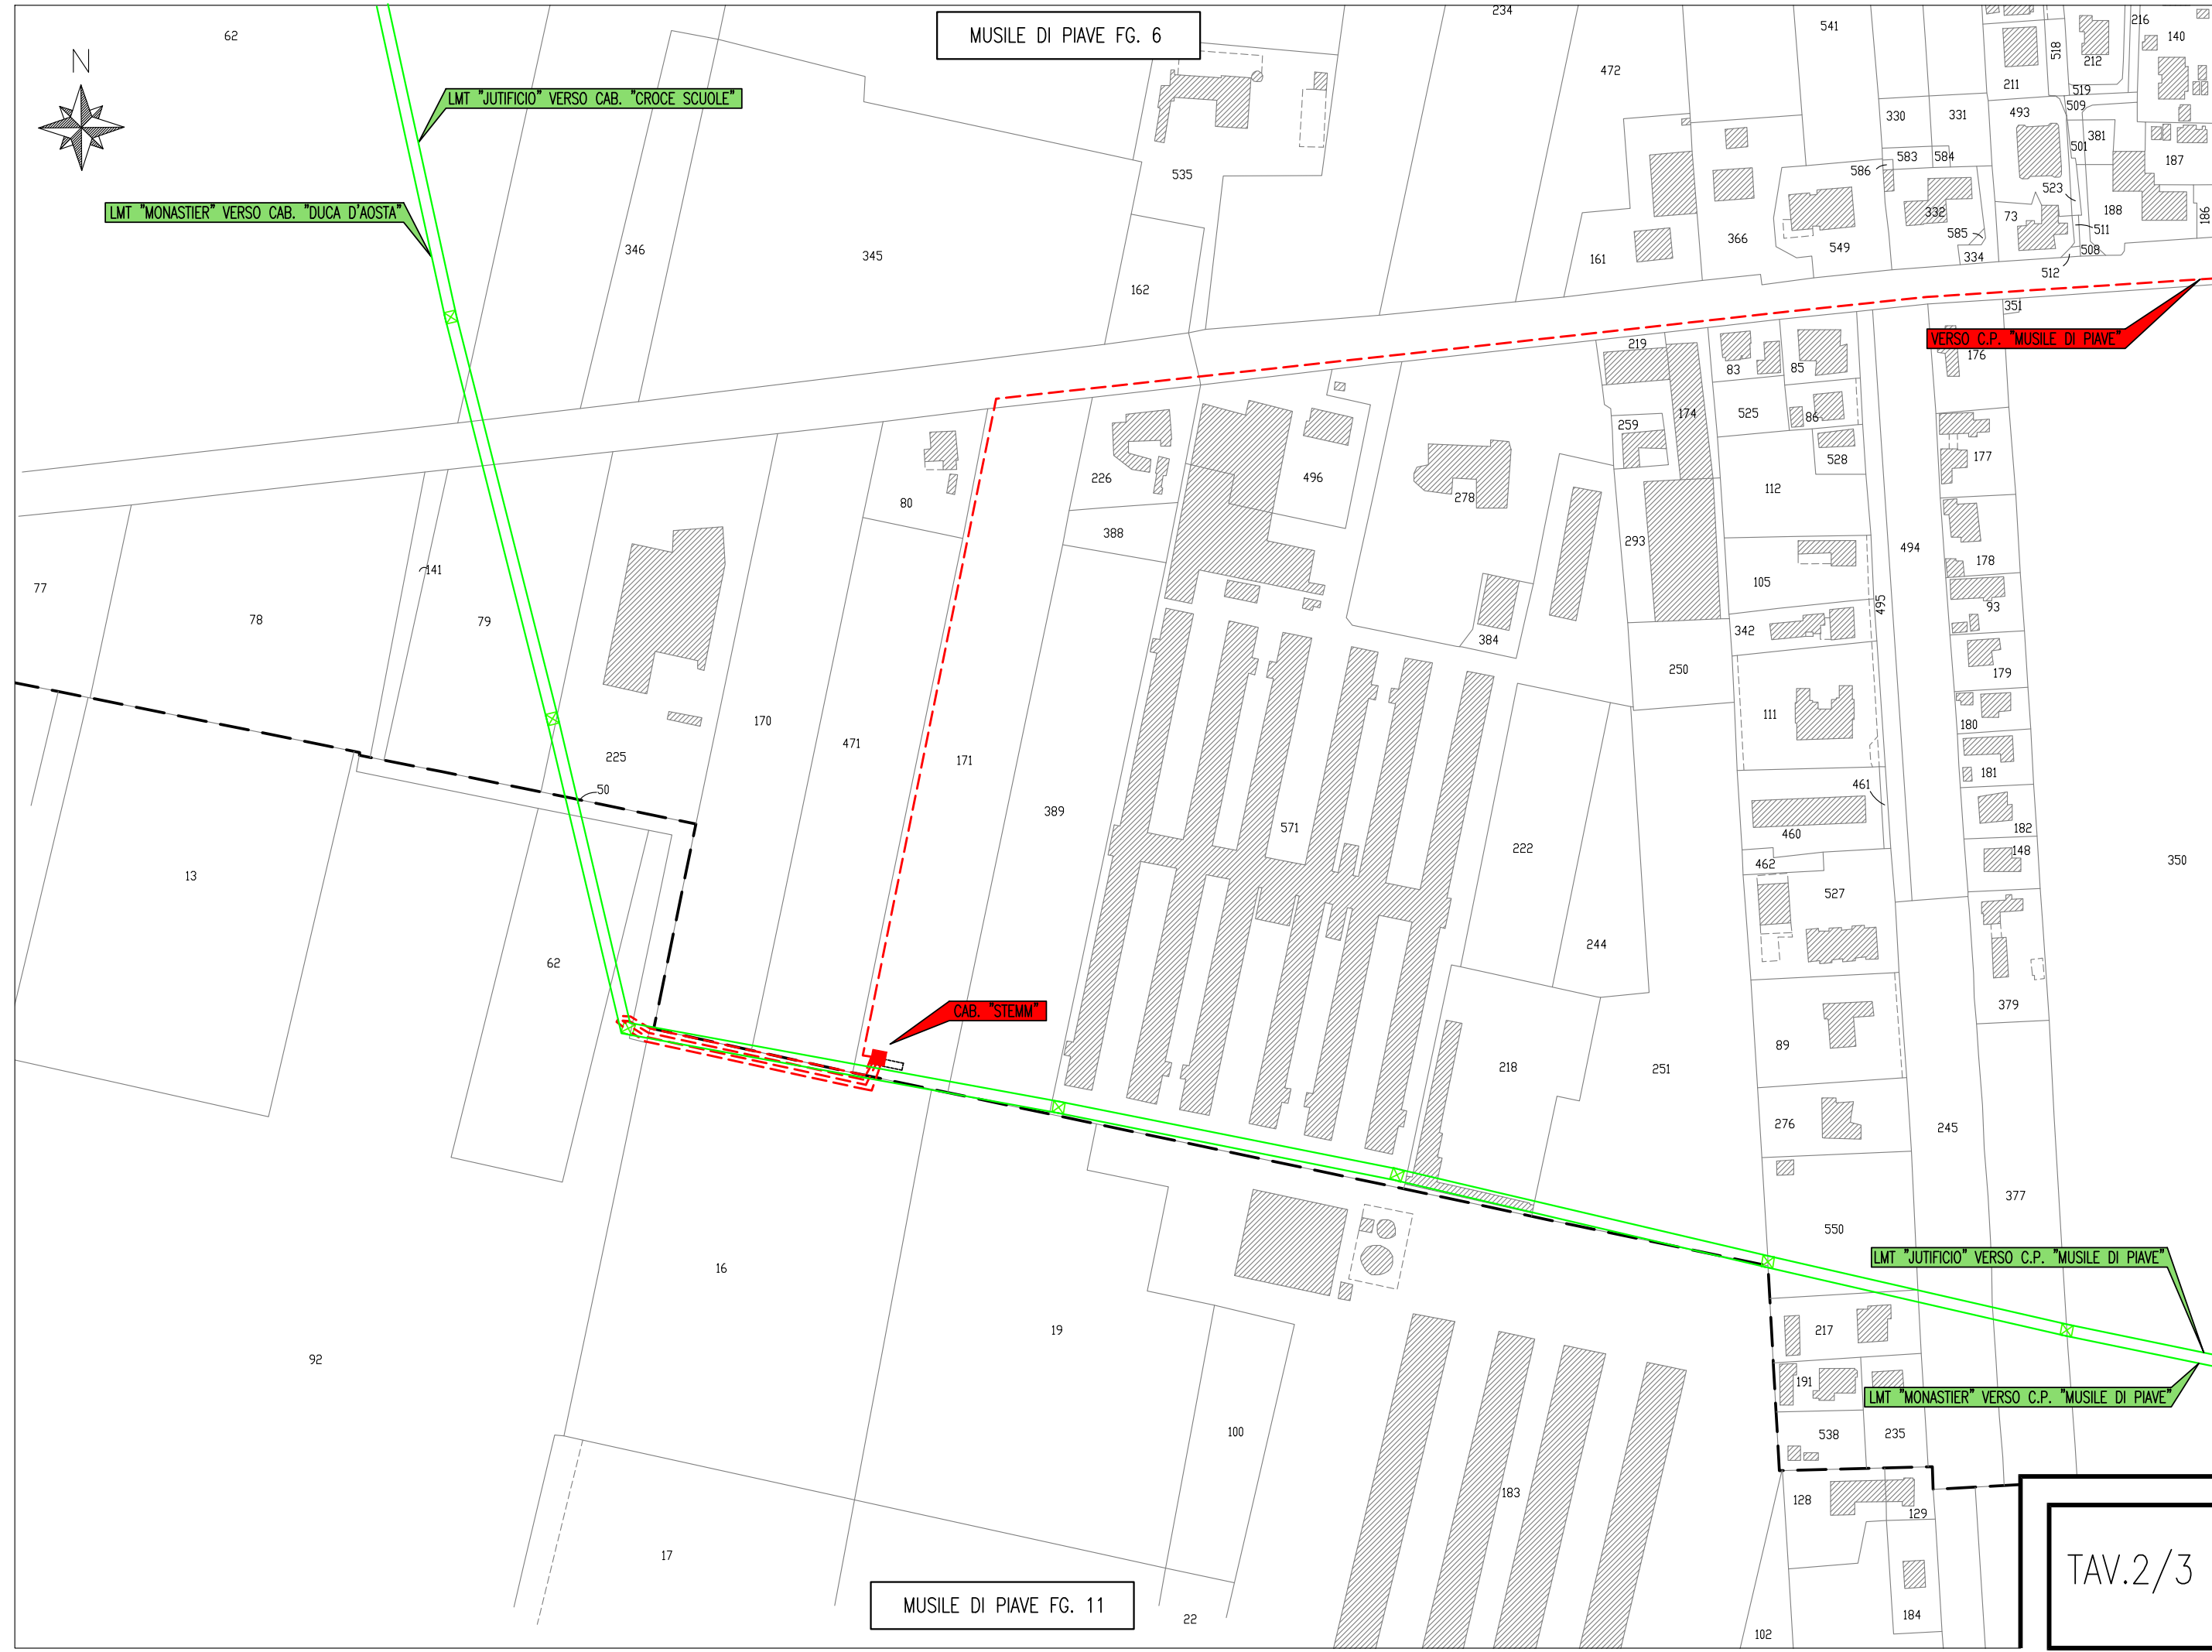

SEDICO FG. 51

MUSILE DI PIAVE FG. 6

VERSO Cab. "STEMM"

LMT "JUTIFICIO" VERSO CAB. "CROCE SCUOLE"

LMT "MONASTIER" VERSO CAB. "DUCA D'AOSTA"

C.P. "MUSILE DI PIAVE"

MUSILE DI PIAVE FG. 8

MUSILE DI PIAVE FG. 6

TAV.3/3