
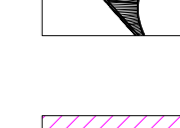
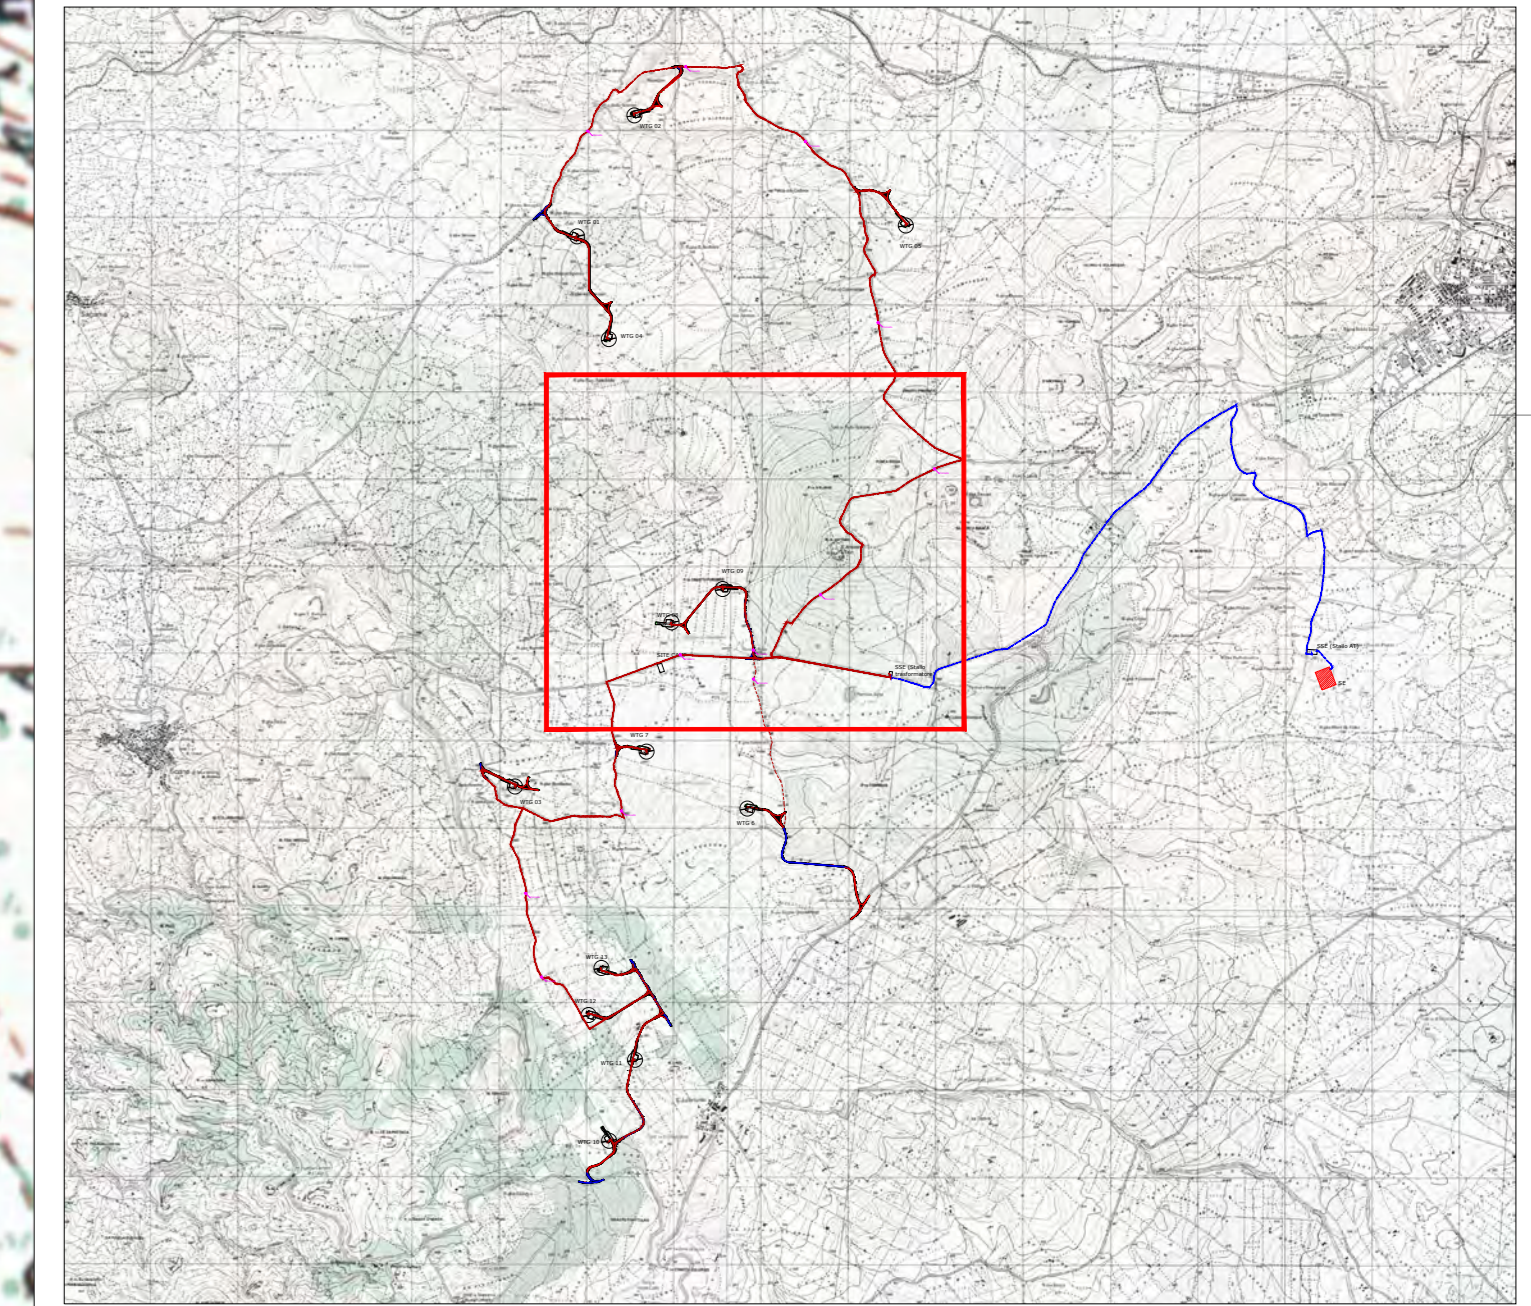


LEGENDA DEI COLORI E SIMBOLI IN CARTA

-  WTG
-  Piazzola
-  Caviddoti MT
-  Cavo AT
-  Strade da nuova realizzazione
-  Strade da adeguare
-  Scavi
-  Rilevati
-  Aree di manovra
-  Sottostazione (Stallo Trasformatore)



Green & Green S.r.l.
Via V. Alfieri, snc,
87030 Rosarno (CS) - Italy
P.IVA 02500010792
Ph. (+39) 0984 846295
Fax (+39) 0984 211470
info@greenandgreen.it
www.greenandgreen.it

green & green
WE ENGINEERING

Il tecnico
Ing. Leonardo Splendido


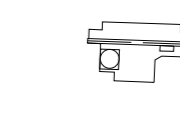

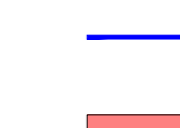
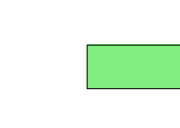
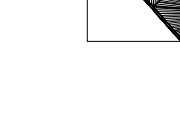





00		15/12/2021		Prima Emissione		D. Fierstas		G. Alfano		L. Splendido	
REV.	DATA	DESCRIZIONE	PREPAREDATO	CONTROLLATO	APPROVATO						
PROGETTO:		SINDIA PROGETTO DEFINITIVO									
NOME FILE:		GRE_EEC_D_24_IT_W_15066_00_038_00_FLANIMETRIA DI DETTAGLIO IGM CAVIDOTTO MT									
CLASSIFICAZIONE:		FORMATO:		SCALA:		SCALA PLOT:		FOGLIO:			
		A0		1:5000		1:1		2 di 5			
CAMPO DI UTILIZZO:		TITOLO: PLANIMETRIA DI DETTAGLIO IGM CAVIDOTTO MT									
VALIDAZIONE DA:		A. Puosi									
VERIFICATO DA:		A. Puosi / D. Napoli									
COLLABORATORI:		GREEC D 24 IT W 15 06 6 0 0 0 3 8 0 0									

enel
Engineering & Construction
GRE VALIDAZIONE

VERIFICATO DA: A. Puosi / D. Napoli

Questo documento è proprietà di Enel S.p.A. È vietata espressamente la ristampa o l'uso non autorizzato senza permesso scritto dalla Enel S.p.A.

-  WTG
-  Piazzola
-  Cavidotti MT
-  Strade di nuova realizzazione
-  Strade da adeguare
-  Scavi
-  Rilevati
-  Aree di manovra

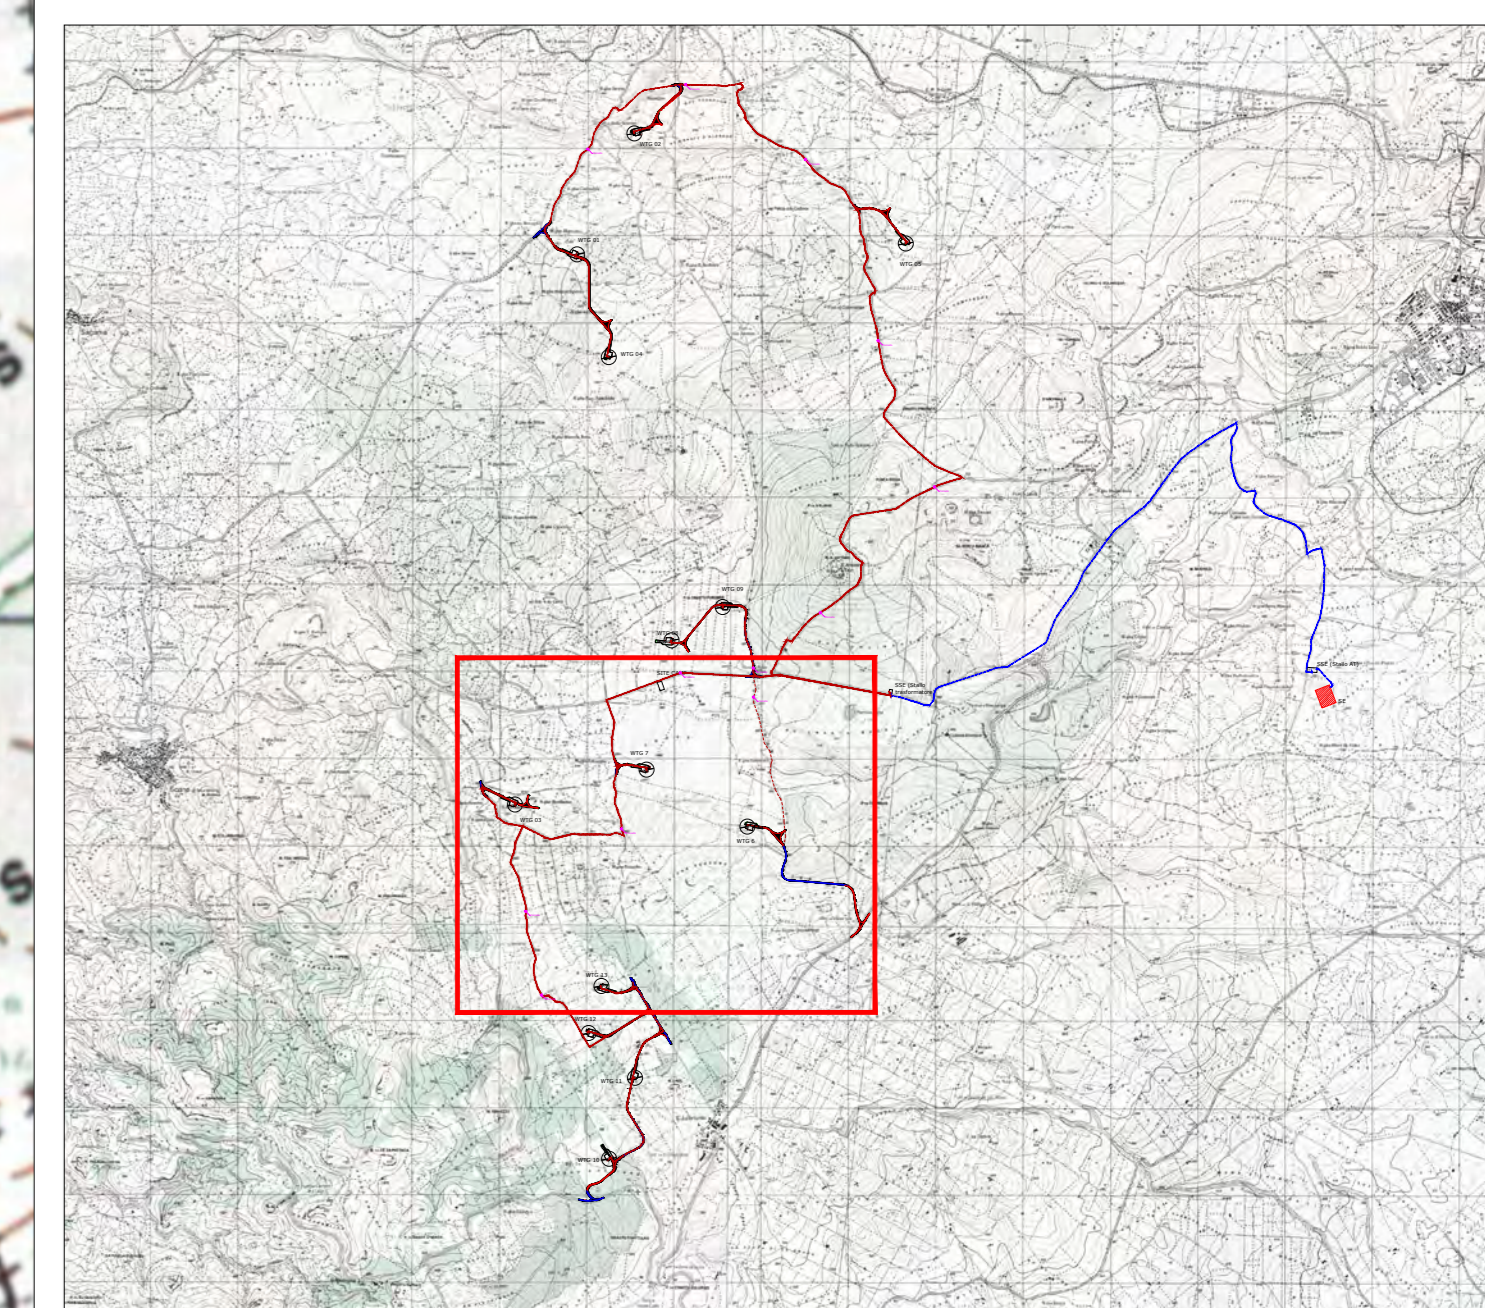




Green & Green S.r.l.
Via V. Alfieri, snc,
87030 Rosarno (CS) - Italy
P.IVA 02500010792
Ph. (+39) 0984 846295
Fax (+39) 0984 211470
info@greengreen.it
www.greengreen.it




Il tecnico
Ing. Leonardo Splendido



00	15/12/2021	Prima Emissione	D. Fiestas	G. Alfano	L. Splendido
REV.	DATA	DESCRIZIONE	PREPARATO	CONTROLLATO	APPROVATO
		PROGETTO: SINDIA PROGETTO DEFINITIVO			
NOME FILE: GRE_EEC_D_24_IT_W_15066_00_038_00_FLANIMETRIA DI DETTAGLIO IGM CAVIDOTTO MT		CLASSIFICAZIONE:	FORMATO: A0	SCALA: 1:5000	SCALA PLOT: 1:1
		CAMPO DI UTILIZZO: PLANIMETRIA DI DETTAGLIO IGM CAVIDOTTO MT			
VERIFICATA DA: A. Puosi		CODICE GRE			
VERIFICATO DA: A. Puosi / D. Napoli		GRUPPO: GRE	FUNZIONE: E	TIPO: D	ENTENTE: 2
COLLABORATORI:		FASE: 1	TEC: 5	ARBATO: 0	SISTEMA: 6
COLLABORATORI:		PROGRESSIVO: 0003800	SEZIONE: 0	REVISIONE: 0	DATA: 00
CODICE GRE: GREEC D 24 IT W 15066 00 038 00					

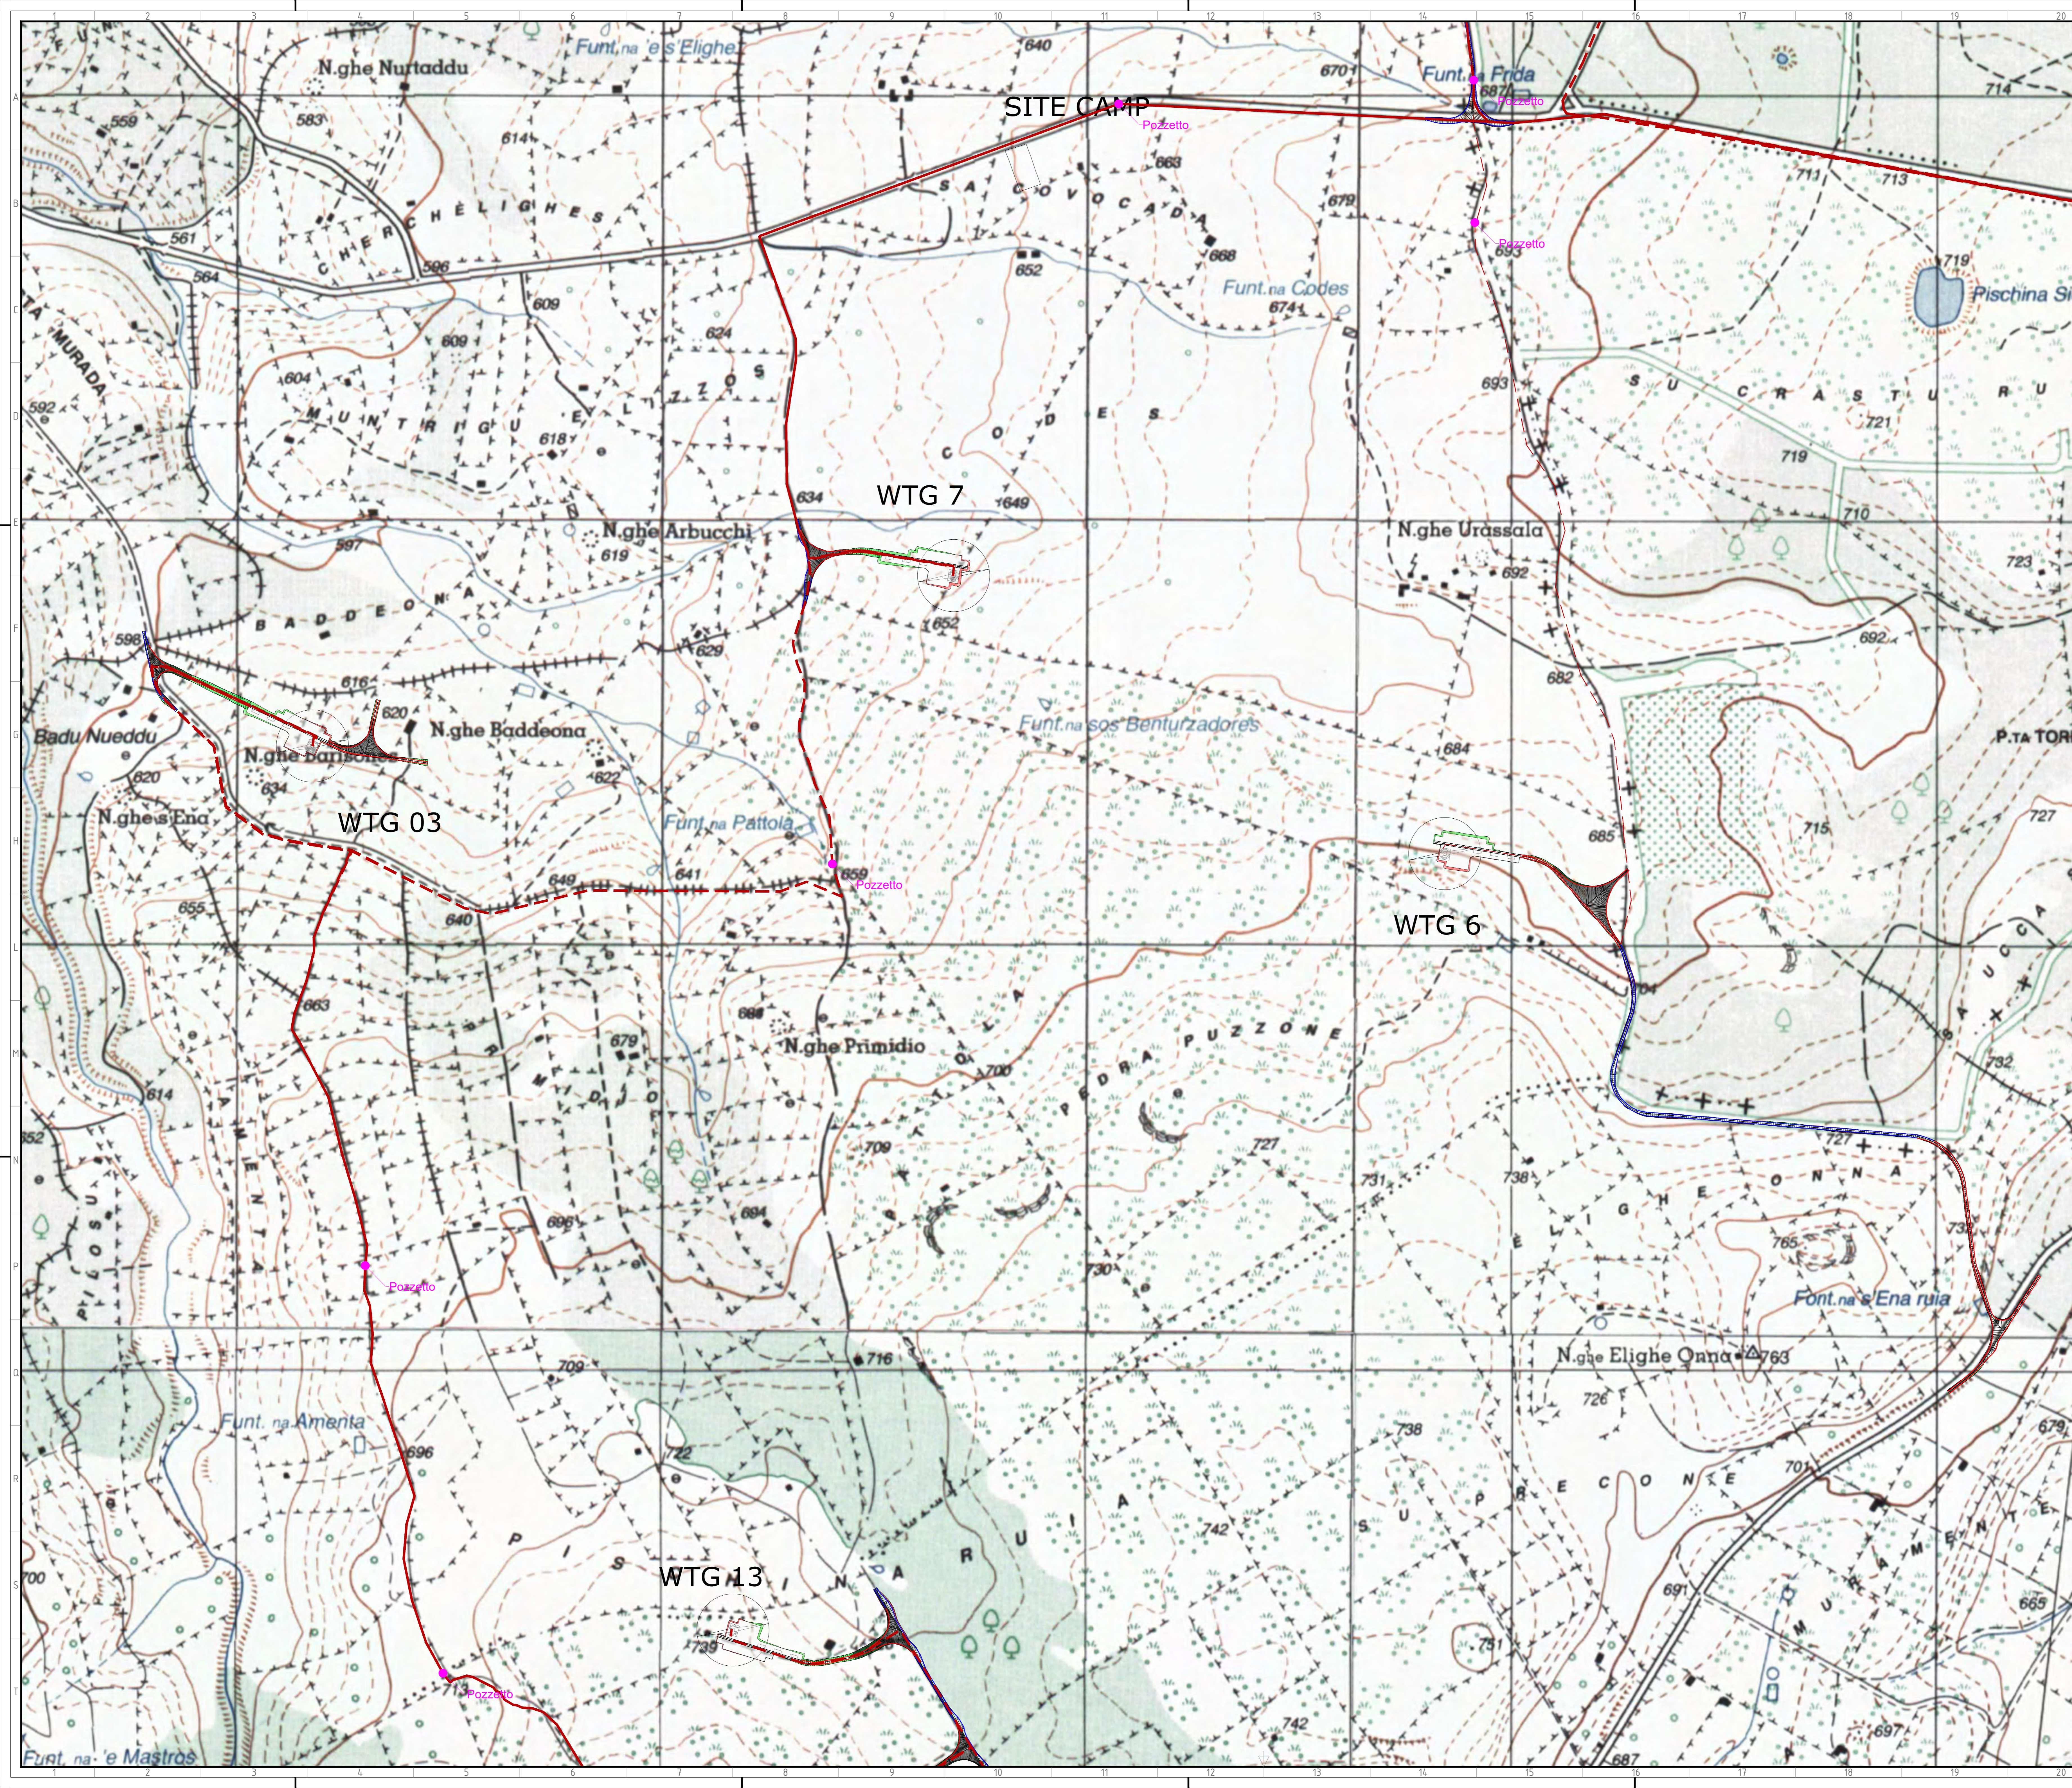

-  WTG
-  Piazzola
-  Cavidotti MT
-  Strade di nuova realizzazione
-  Strade da adeguare
-  Scavi
-  Rilevati
-  Aree di manovra

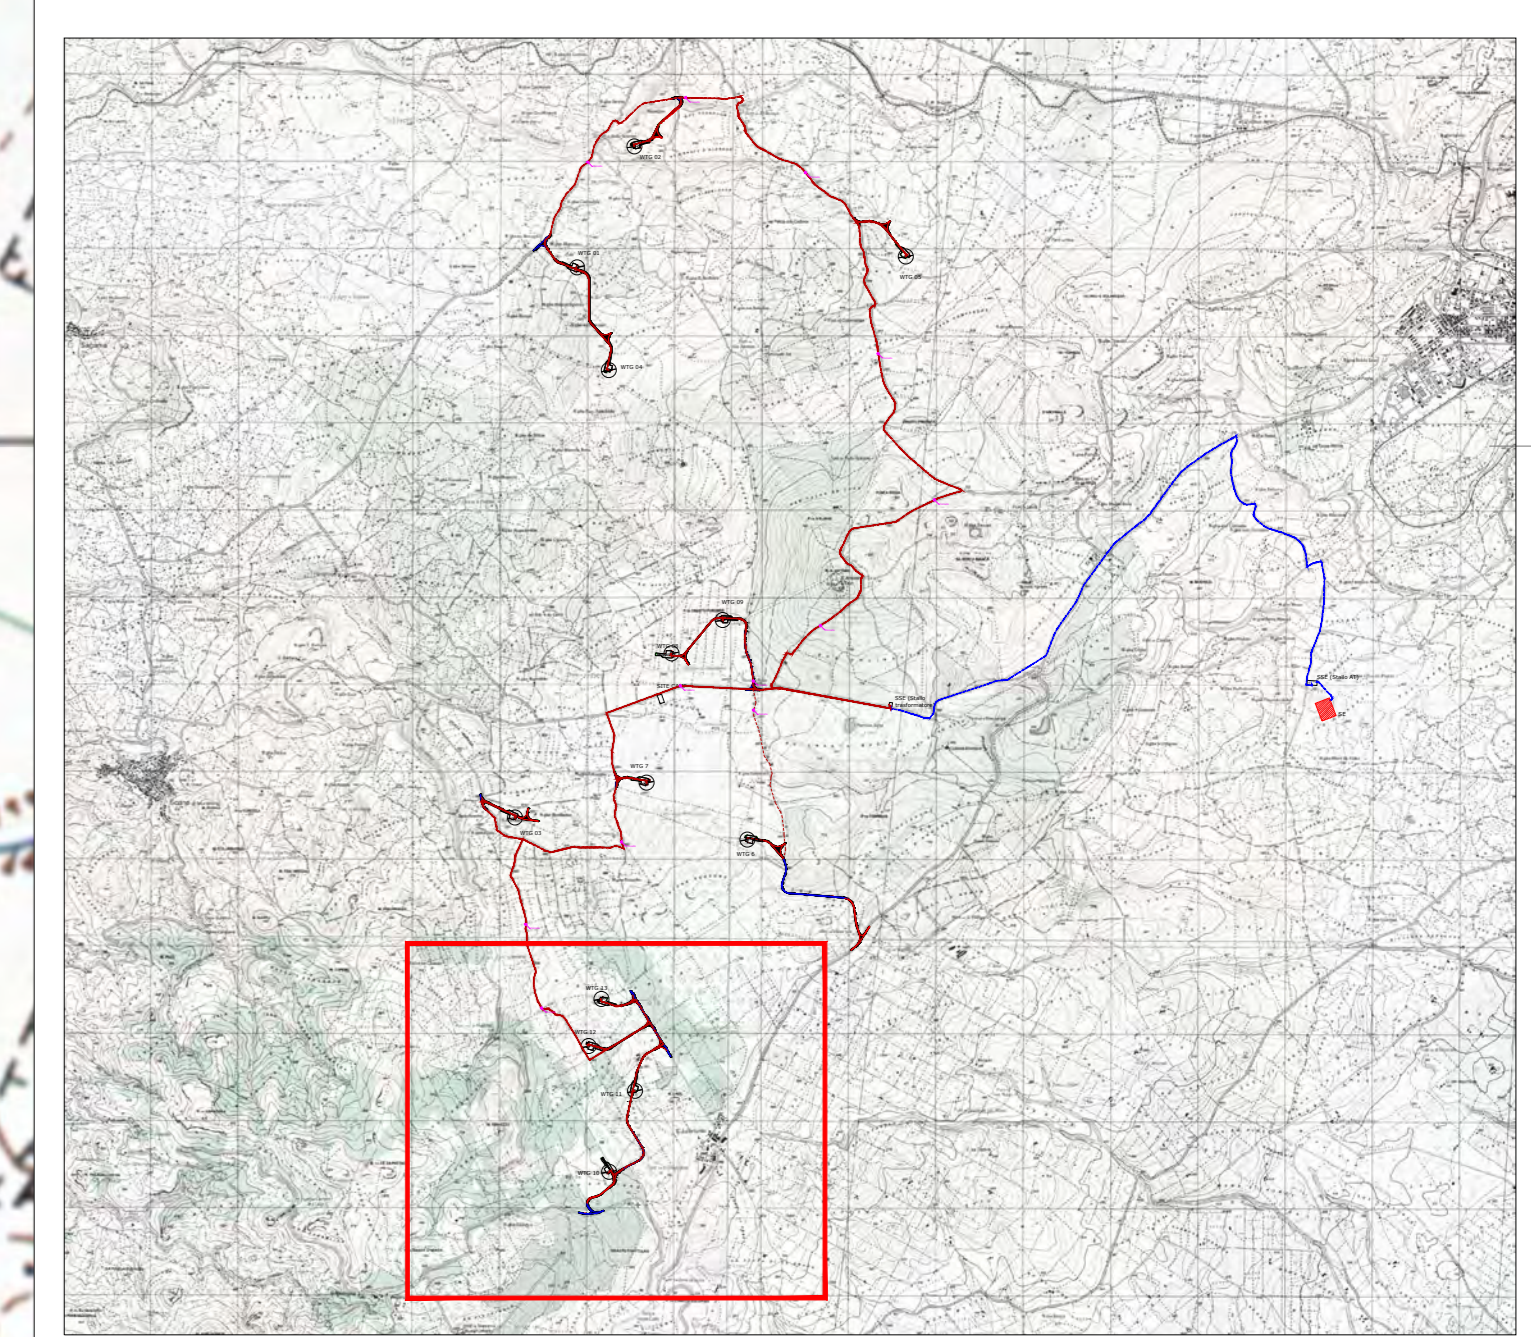


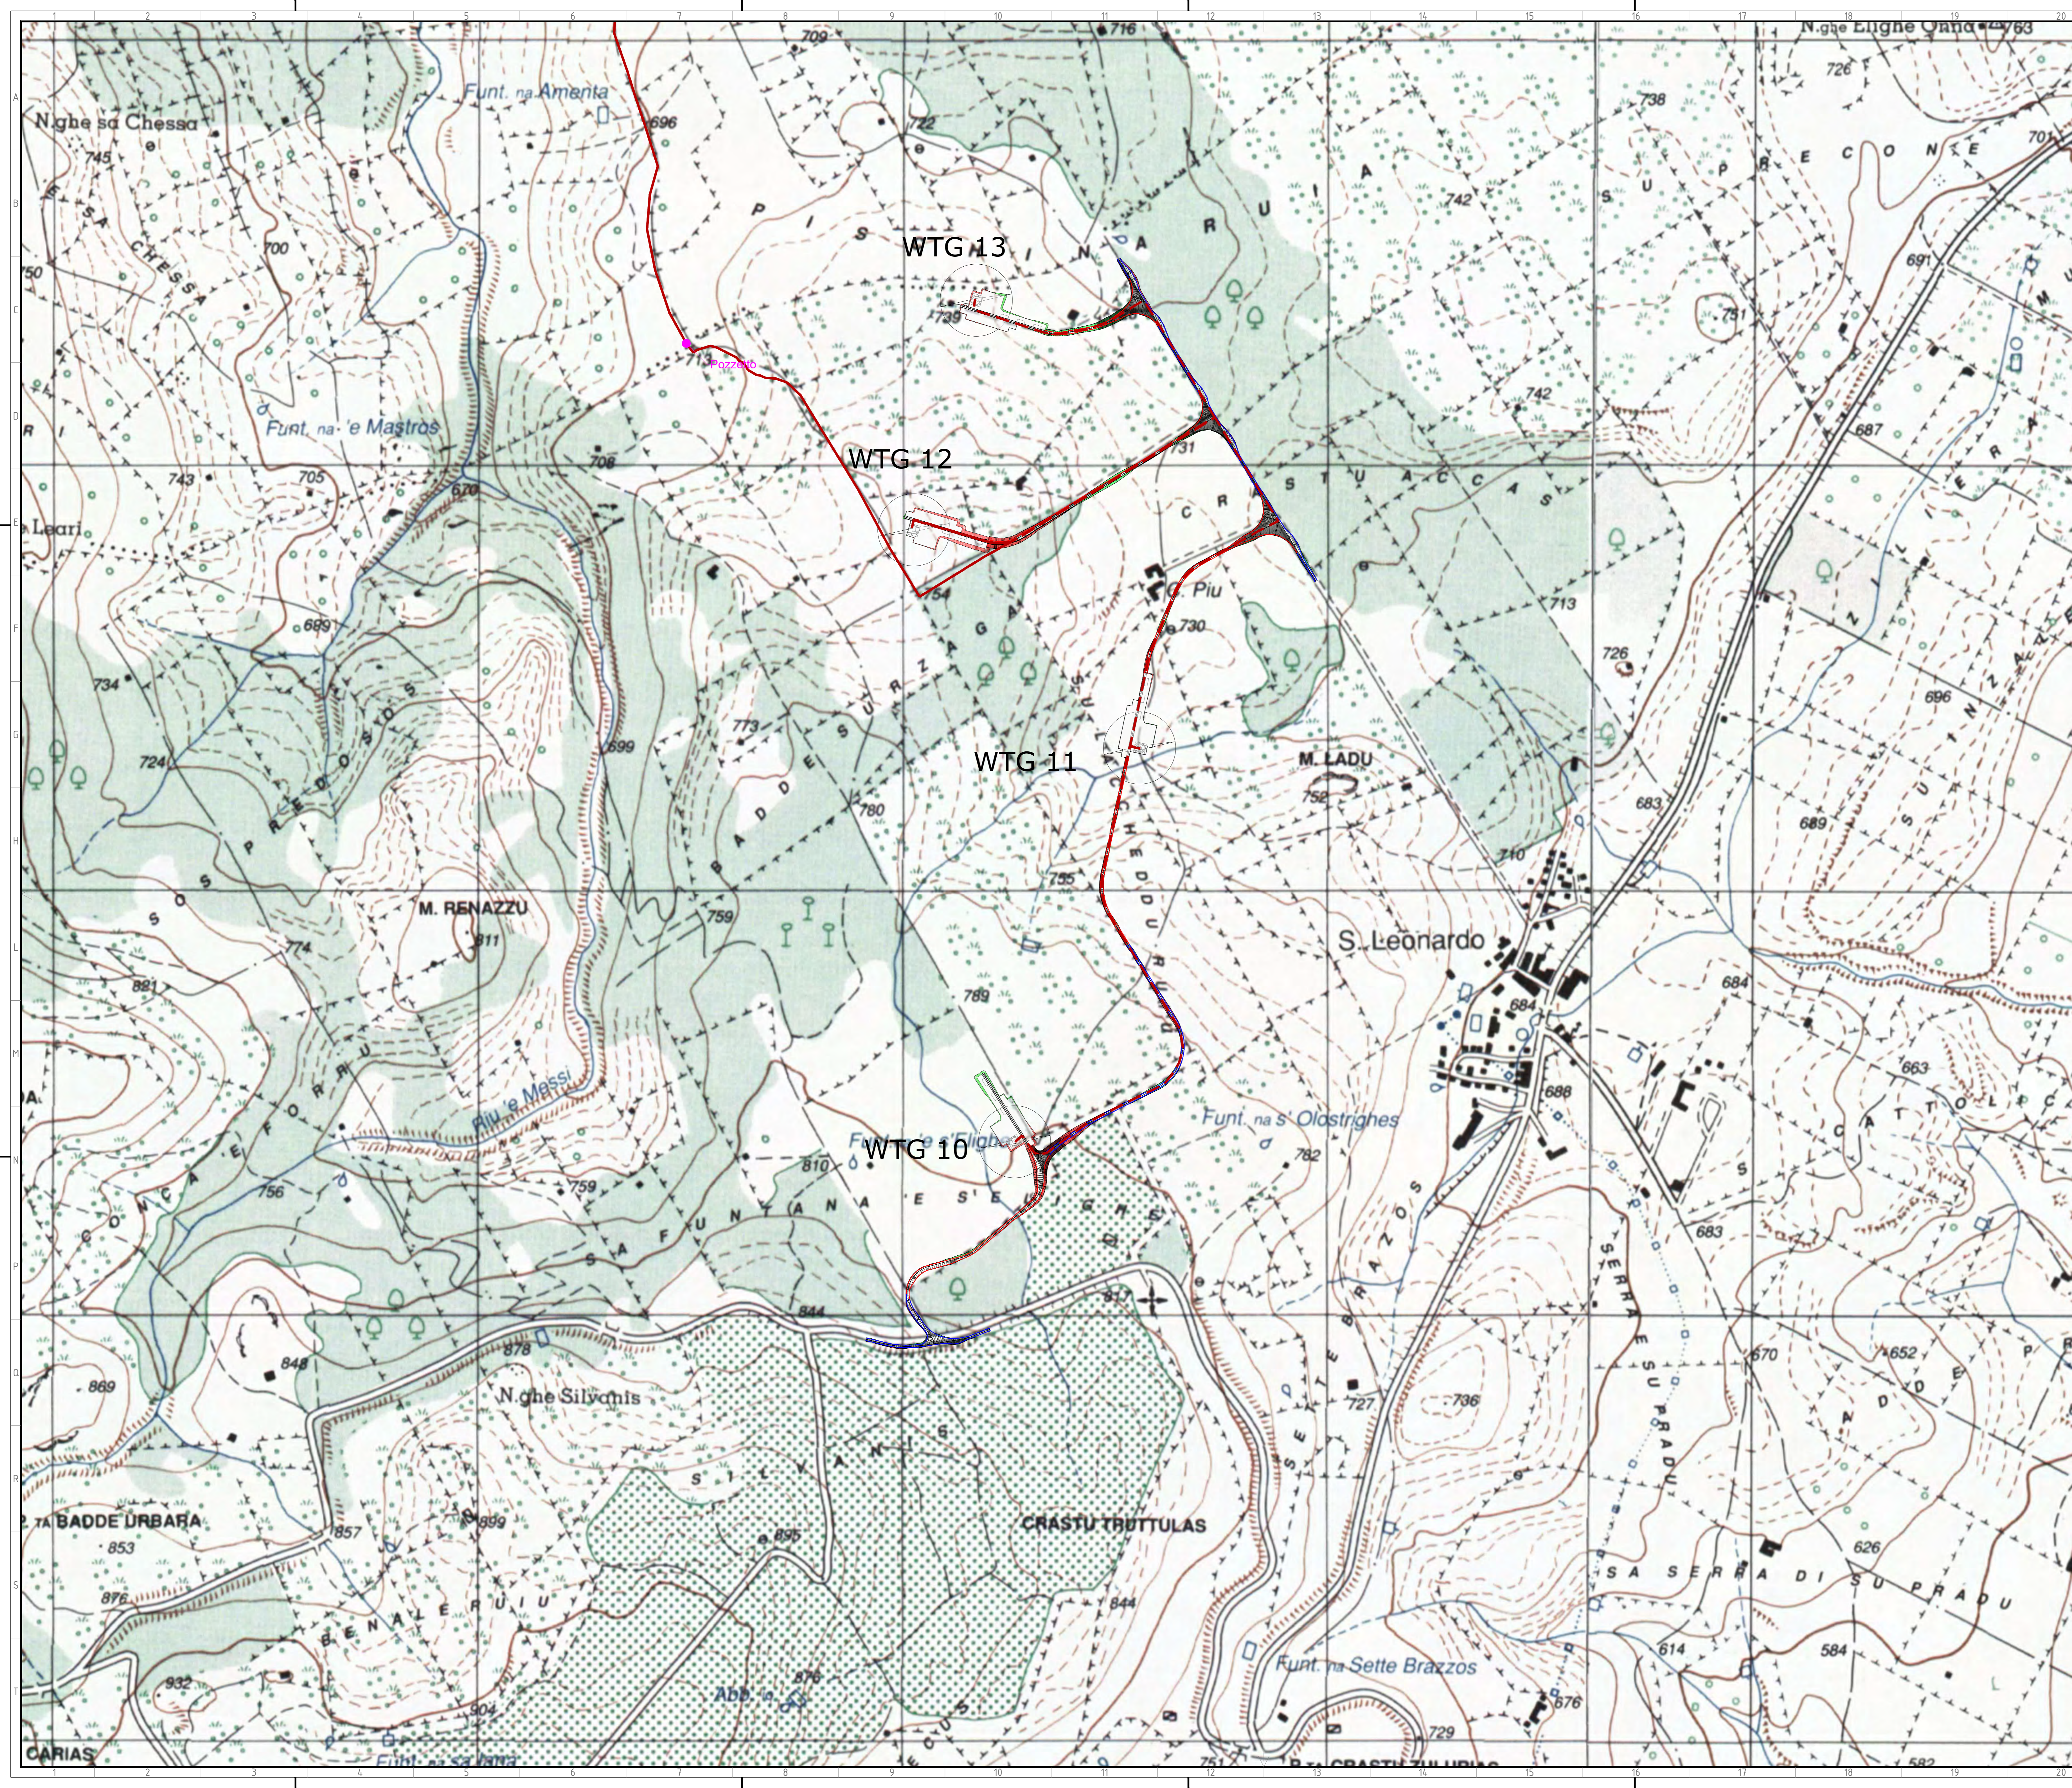
Il tecnico
Ing. Leonardo Splendido

green & green
WE ENGINEERING




Green & Green S.r.l.
Via V. Alfieri, snc,
87030 Rosarno (CS) - Italy
P.IVA 02500010792
Ph. (+39) 0984 846292
Fax (+39) 0984 211470
info@greengreen.it
www.greengreen.it

00	15/12/2021	Prima Emissione	D. Fierstas	G. Alfano	L. Splendido
REV.	DATA	DESCRIZIONE	PREPARATO	CONTROLLATO	APPROVATO
		PROGETTO: SINDIA PROGETTO DEFINITIVO			
NOME FILE: GRE_EEC_D_24_IT_W_15068_00_038_00_Planimetria di dettaglio IGM Cavidotto MT		CLASSIFICAZIONE:	FORMATO: A0	SCALA: 1:5000	SCALA PLOT: 1:1
CAMPO DI UTILIZZO:		TITOLO: PLANIMETRIA DI DETTAGLIO IGM CAVIDOTTO MT			
VERIFICATO DA: A. Puosi / D. Napoli		CODICE GRE:			
COLLABORATORI:		GREEC D 24 IT W 15068 00 038 00			



- Cavo AT
- Cavo MT
- Futura Stazione Elettrica (SE) di Trasformazione 380/150 kV di Tema
- Sottostazione (Stallo AT)

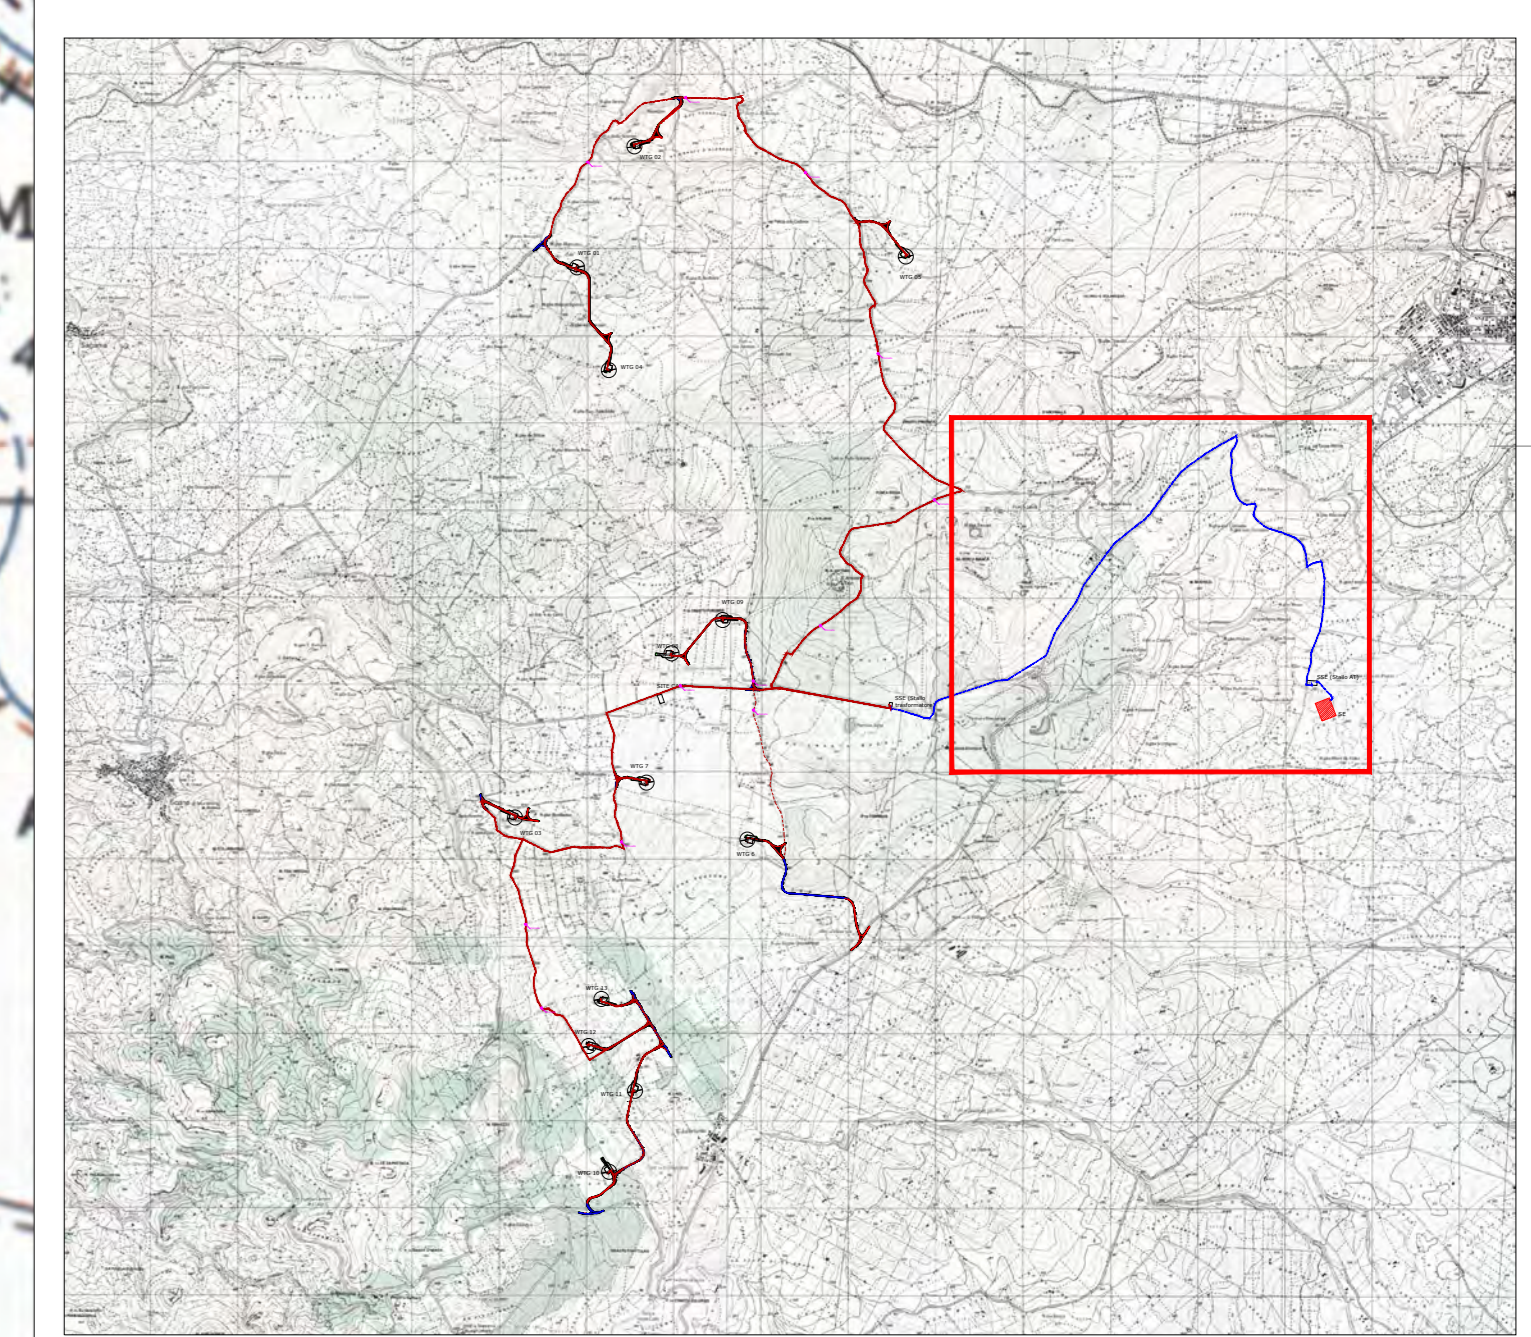

Green & Green S.r.l.
Via V. Alfieri, snc
87030 Rosarno (CS) - Italy
P. IVA 02500010782
Ph. (+39) 0984 846295
Fax (+39) 0984 211470
info@green.it
www.green.it

Il tecnico
Ing. Leonardo Splendido



00	15/12/2021	Prima Emissione	D. Fiestas	G. Alfano	L. Splendido
REV.	DATA	DESCRIZIONE	PREPARATO	CONTROLLATO	APPROVATO
PROGETTO		SINDIA PROGETTO DEFINITIVO			
NOME FILE		GRE_EEC_D_24_IT_W_15086.00_038_00_Planimetria di dettaglio IGM CAVIDOTTO MT			
CLASSIFICAZIONE	FORMATO	SCALA:	SCALA PLOT:	FOGLIO	
A0	1:5000	1:1	5 di 5		
CAMPO DI UTILIZZO	TITOLO				
PLANIMETRIA DI DETTAGLIO IGM CAVIDOTTO MT					
VALIDAZIONE	CODICE GRE				
VERIFICATO DA	A. Puosi / D. Napoli				
COLLABORATORI	GR	EE	CD	24	IT
	W	1	5	0	6
	0	0	0	0	3
	8	0	0		

