


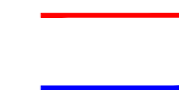
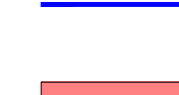

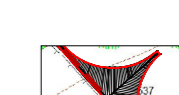

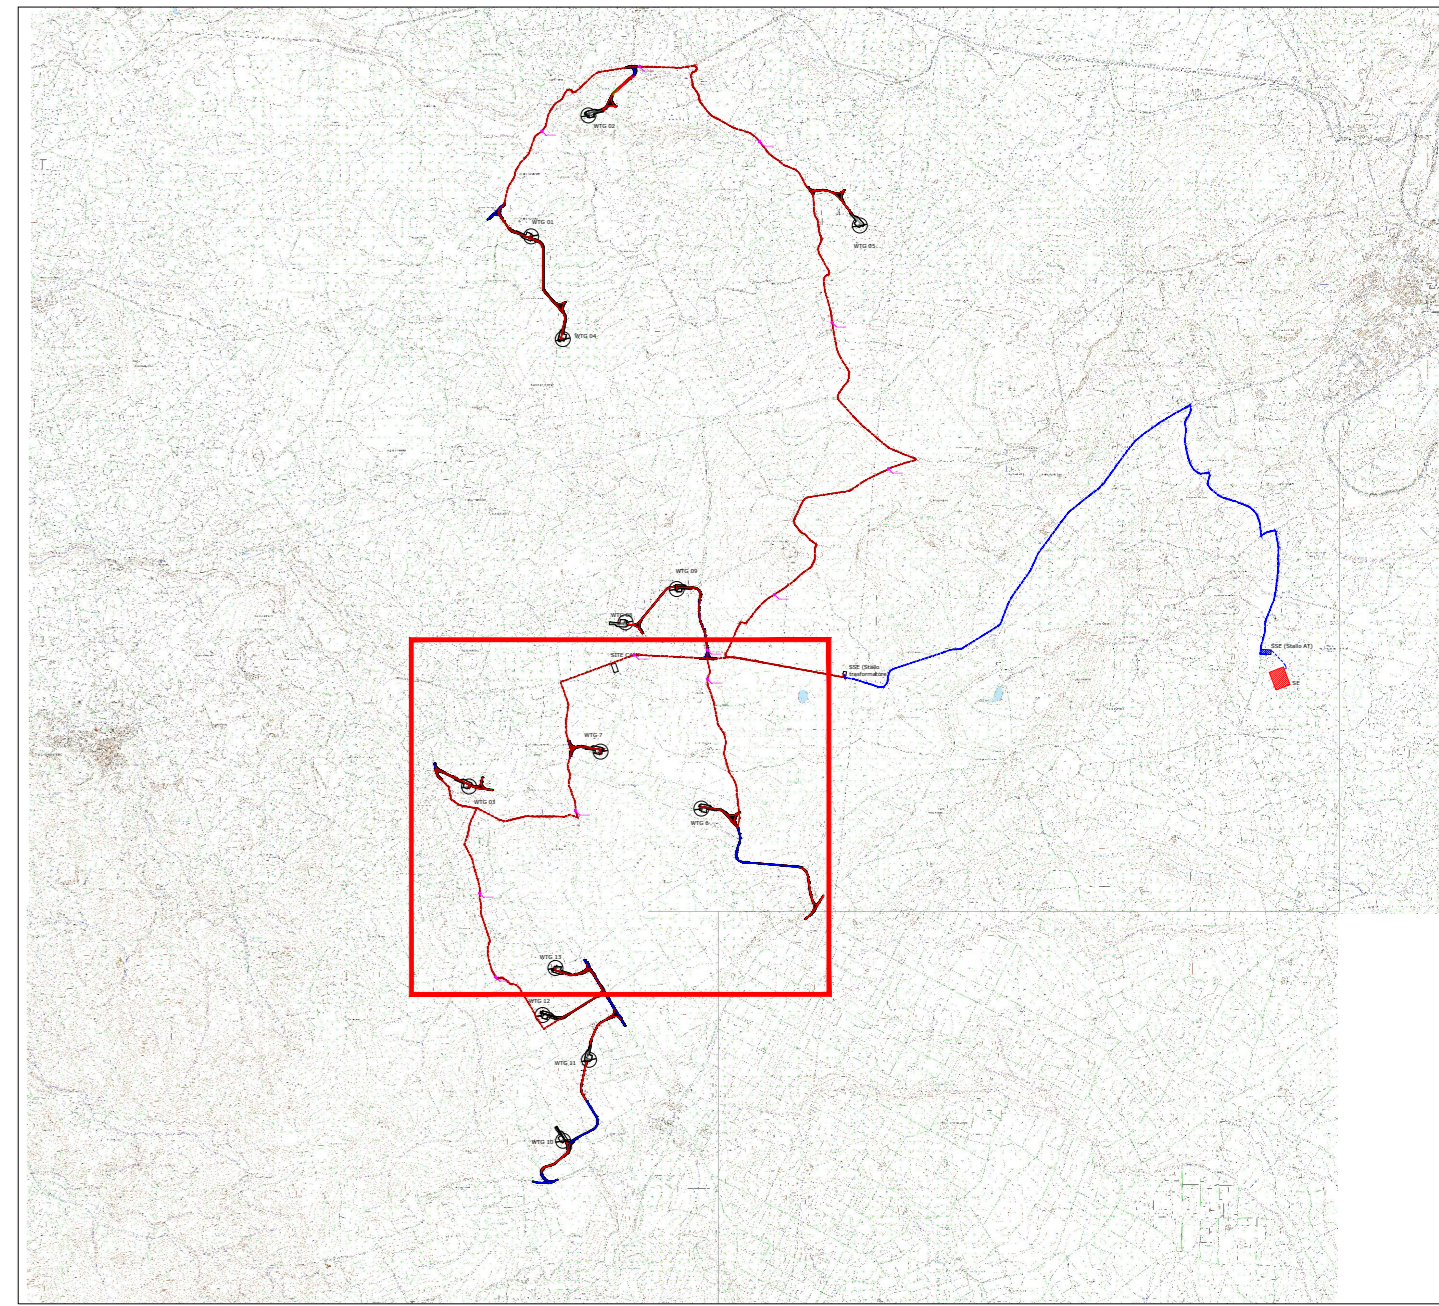
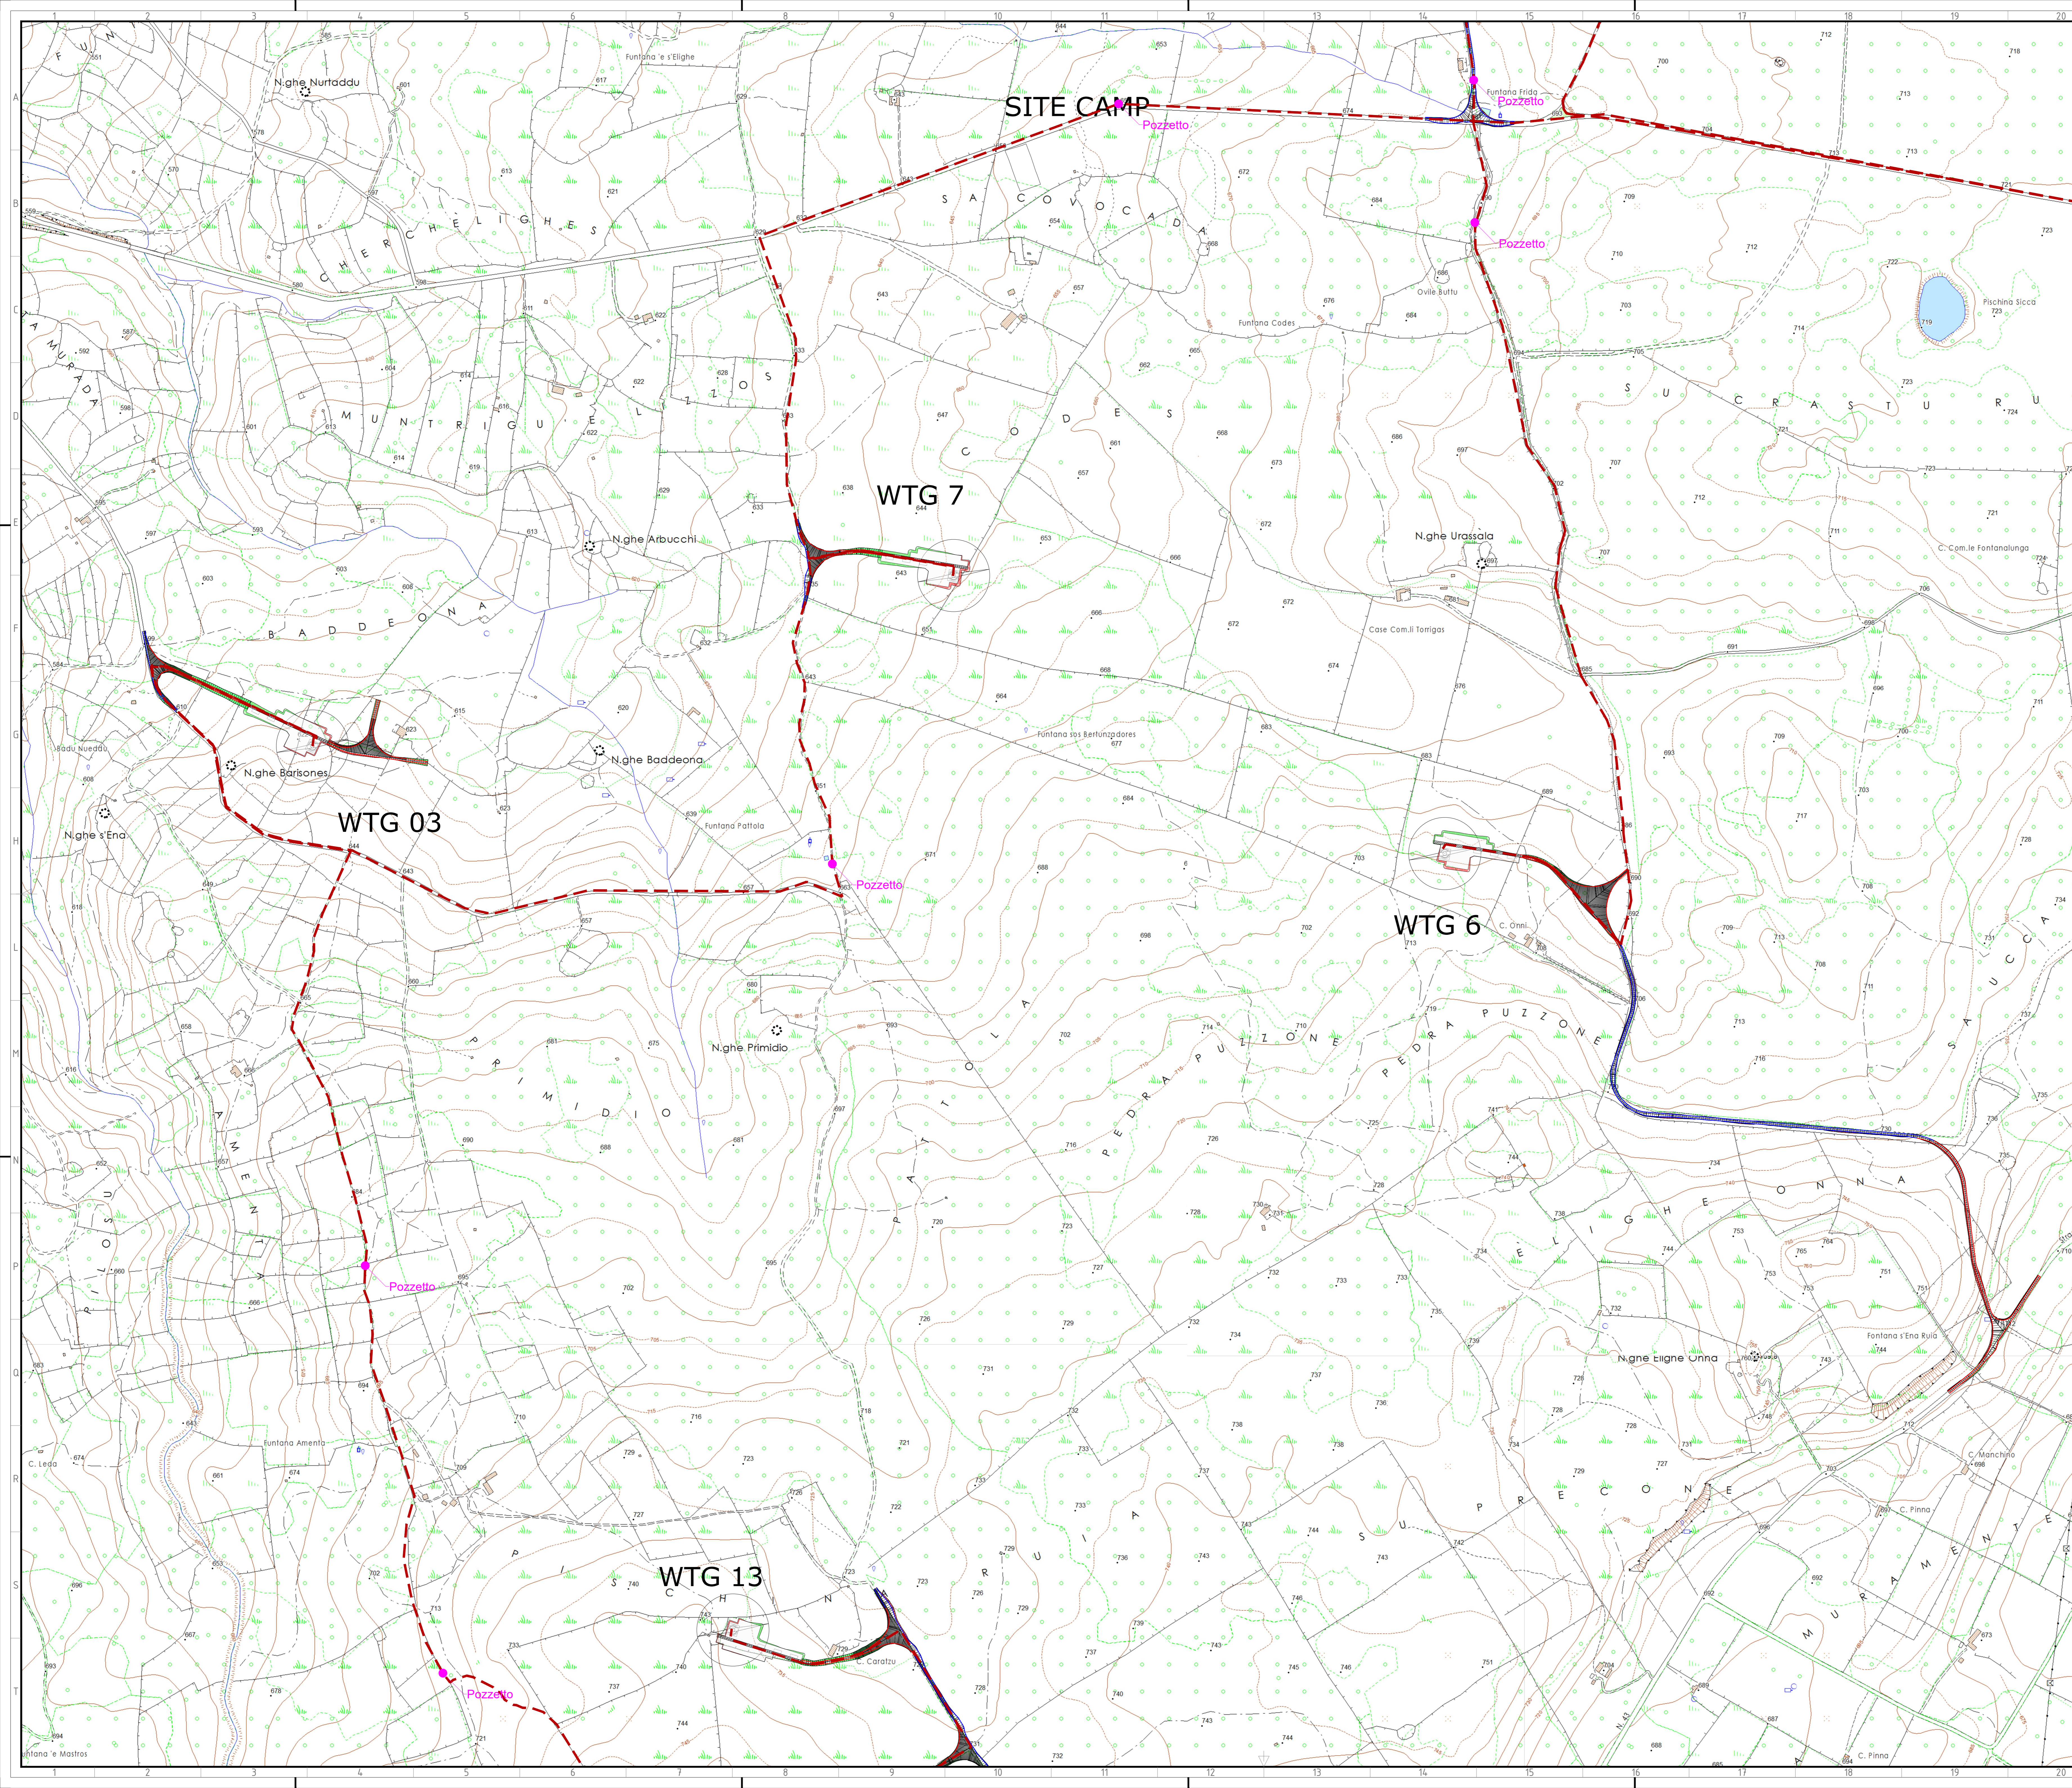


-  WTG
-  Piazzola
-  Cavidotti MT
-  Strade di nuova realizzazione
-  Strade da adeguare
-  Scavi
-  Rilevati
-  Aree di manovra

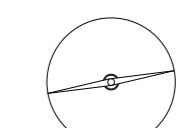

Green & Green S.r.l.
Via V. Alfieri, snc,
81036 Ronco (CB) - Italy
P. IVA 02500010752
Ph. (+39) 0884 846295
Fax (+39) 0884 211470
info@greengreen.it
www.greengreen.it

Il tecnico
Ing. Leonardo Splendido

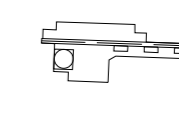

00	15/12/2021	Prima Emissione	D. Fiestas	G. Alfano	L. Splendido
REV.	DATA	DESCRIZIONE	PREPARATO	CONTROLLATO	APPROVATO

greengreen
WE ENGINEERING

enel
Engineering & Construction
GRE VALIDAZIONE

VERIFICATO DA: A. Puosi / D. Napoli
COLLABORATORI: GREEC D 2 4 I T W 1 5 0 6 6 0 0 0 3 9 0 0


PROGETTO: SINDIA
PROGETTO DEFINITIVO


NOME FILE: GRE_EEC_D 24 IT W 15066 00 039 00_PLANIMETRIA DI DETTAGLIO CTR CAVIDOTTO MT_parte 2.pdf

CLASSIFICAZIONE: FORMATO: A0
SCALA: 1:5000
SCALA PLOT: 1:1
FOGLIO: 3 di 5

CAMPO DI UTILIZZO: TITOLO: PLANIMETRIA DI DETTAGLIO CTR CAVIDOTTO MT_parte 2

CODICE GRE

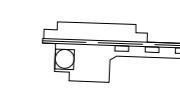-  WTG
-  Piazzola
-  Cavidotti MT
-  Strade di nuova realizzazione
-  Strade da adeguare
-  Scavi
-  Rilevati
-  Aree di manovra

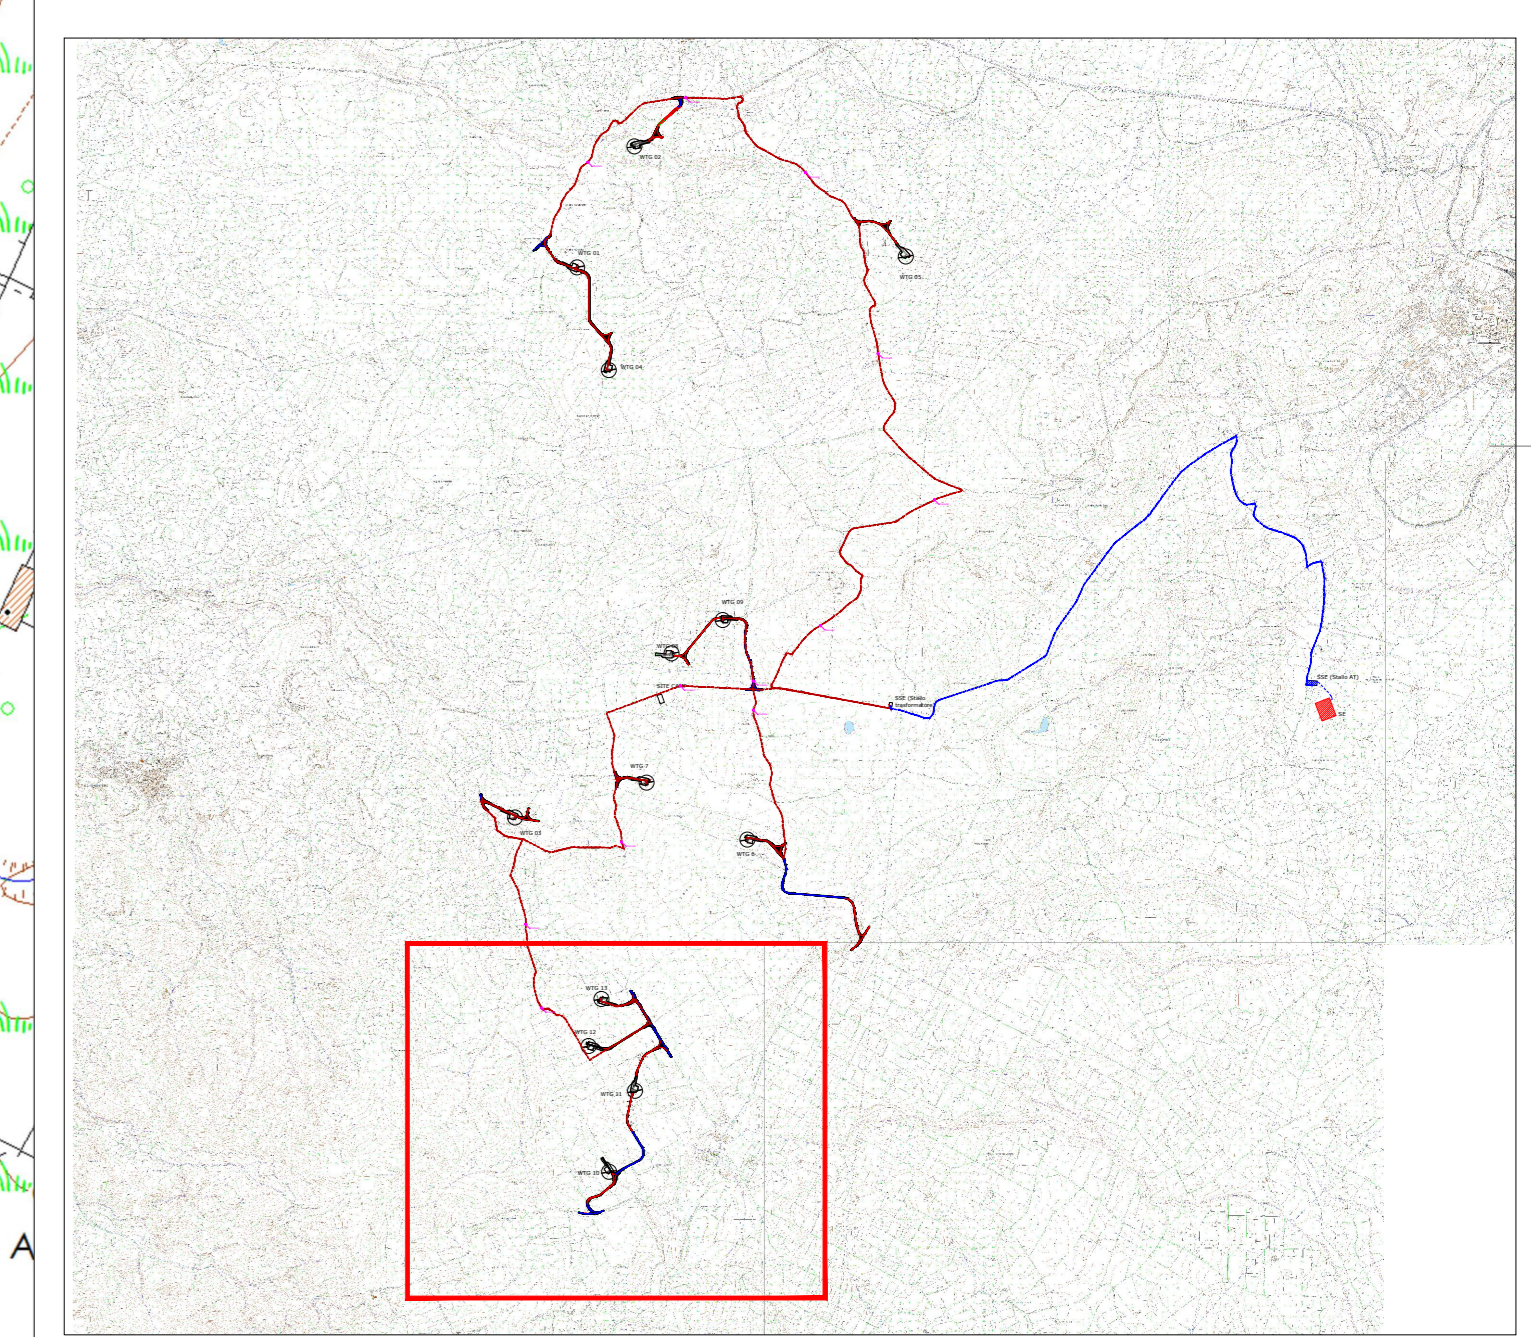

Green & Green S.r.l.
Via V. Alfieri, snc,
81030 Ronco (CB) - Italy
P. IVA 02500010782
Ph. (+39) 0884 846295
Fax (+39) 0884 211470
info@greenandgreen.it
www.greenandgreen.it

Il tecnico
Ing. Leonardo Sblendoro



00	15/12/2021	Prima Emissione	D. Fiestas	G. Alfano	L. Sblendoro
REV.	DATA	DESCRIZIONE	PREPARATO	CONTROLLATO	APPROVATO
PROGETTO:		SINDIA PROGETTO DEFINITIVO			
NOME FILE:		GRE_EEC_D 24 IT W 15066 00 039 00_Planimetria di dettaglio CTR Cavidotto MT_parte 2.pdf			
CLASSIFICAZIONE:		FORMATO:	SCALA:	SCALA PLOT:	FOGLIO:
CAMPO DI UTILIZZO:		A0	1:5000	1:1	4 di 5
TITOLO:		PLANIMETRIA DI DETTAGLIO CTR CAVIDOTTO MT_parte 2			
VALUTAZIONE:		CODICE GRE			
VERIFICATA DA:		A. Puosi			
VERIFICATO DA:		GRUPPO:	FUNZIONE:	TIPO:	ENTITATE:
COLLABORATORI:		A. Puosi / D. Napoli	Tec	Arbano	15066
		GRUEEC	D 24	IT W	150660003900

