


WTG	UTM - WGS 84		QUOTA [m]
	X [m]	Y [m]	
1	469804.00	4457600.00	494.9830
2	470459.00	4458984.00	474.9720
3	469092.00	4451296.00	624.0790
4	470168.00	4456420.00	546.7780
5	473567.00	4457724.00	596.2900
6	471755.00	4451043.00	702.2110
7	470600.00	4451697.00	650.9510
8	470884.78	4453175.77	653.1330
9	471470.00	4453559.00	702.6220
10	470171.00	4447238.00	797.6150
11	470465.00	4448164.00	730.4820
12	469934.00	4448677.00	754.0800
13	470081.00	4449217.00	737.5040

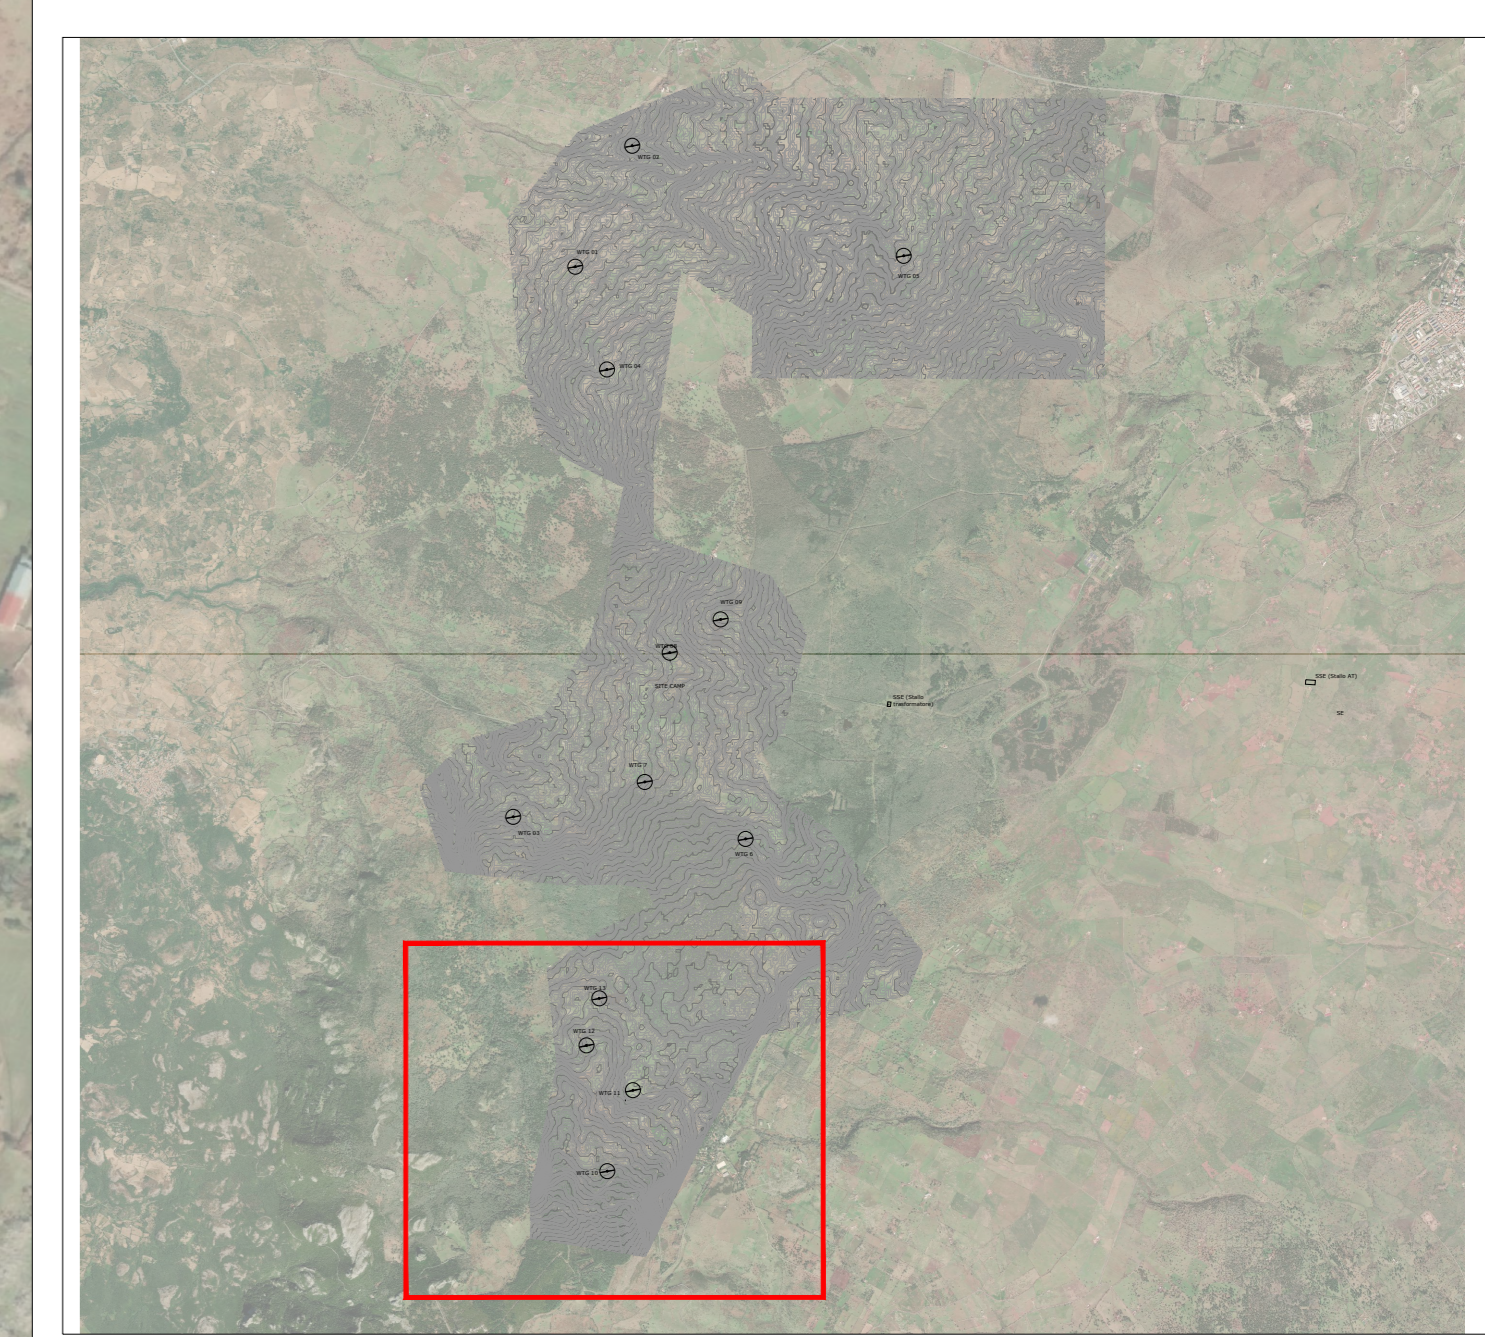

WTG 13

WTG 12

WTG 11

WTG 10

Green & Green S.r.l.
Via V. Affari, snc,
87030 Rende (CS) - Italy
P.IVA 02500010782
Ph. (+39) 0984 846295
Fax (+39) 0984 1214470
info@greengreen.it
www.greengreen.it



Il tecnico
Ing. Leonardo Sblendido

00	15/12/2021	Prima Emissione	G. Alfano	G. Alfano	L. Sblendido
REV.	DATA	DESCRIZIONE	PREPARATO	CONTROLLATO	APPROVATO

 Engineering & Construction GRE VALIDAZIONE	PROGETTO: SINDIA PROGETTO DEFINITIVO	
	NOME FILE: GRE_EEC_D_25_IT_W_150066.00_059_00_Rilievo Topografico_Parte 4	CLASSIFICAZIONE: A0
CAMPO DI UTILIZZO: RELIEVO TOPOGRAFICO PARTE 4		TITOLO:
VALIDATO DA: A. Puosili	CODICE GRE:	
VERIFICATO DA: F. Sannino	GRUPPO: GRE	FUNZIONE: EEC
COLLABORATORI:	D 2 5 I T W 1 5 0 6 6 0 0 0 5 9 0 0	FASE: 1 TEC: 0 IMPARTO: 0 SISTEMA: 0 PROGRESSIVO: 0 REVISIONE: 0