

**Legenda dei colori e simboli in carta**


- WTG
- Area di Manovra
- Piazzola
- Reticolo Idrografico
- Cavidotti MT
- Cavidotti AT
- Strade di nuova realizzazione
- Strade da adeguare
- Scavi
- Rilevati
- Sottostazione (Stallo Trasformatore)

**PERICOLO GEOMORFOLOGICO (Applicazione dell'Art. 8 comma 2 delle Norme di Attuazione del P.A.I.):**

- Hg 0 (Pericolosità nulla)
- Hg 1 (Pericolosità moderata)
- Hg 2 (Pericolosità Media)
- Hg 3 (Pericolosità elevata)
- Hg 4 (Pericolosità molto elevata)

**PERICOLO IDRAULICO (Applicazione dell'Art. 8 comma 2 delle Norme di Attuazione del P.A.I.):**

- Hg 1 (Pericolosità moderata)

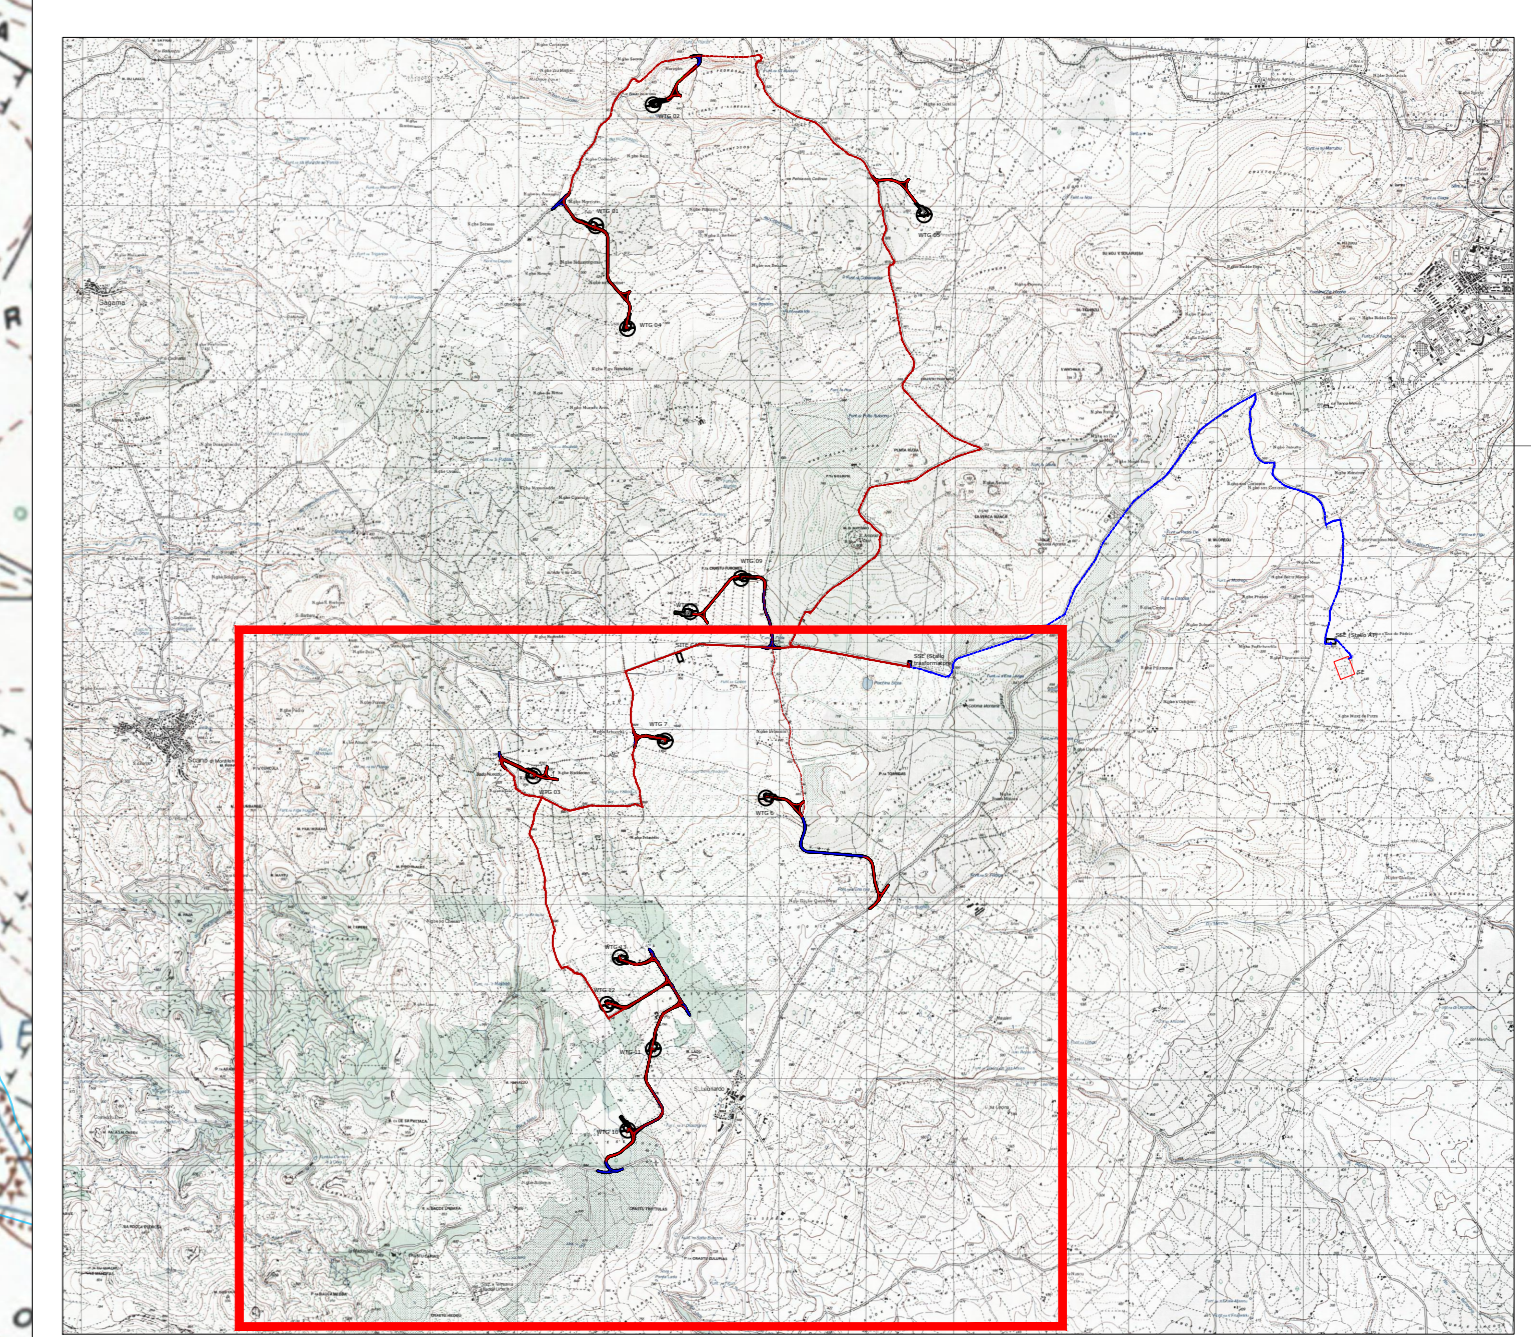

Green & Green S.r.l.  
Via V. Affari, snc,  
81036 Ronde (CS) - Italy  
P.IVA 02500010782  
Ph. (+39) 0984 846295  
Fax (+39) 0984 1214470  
info@greengreen.it  
www.greengreen.it

**green & green**  
WE ENGINEERING

Il tecnico  
Ing. Leonardo Sblendoro

00	15/12/2021	Prima Emissione	G. Alfano	G. Alfano	L. Sblendoro
REV.	DATA	DESCRIZIONE	PREPARATO	CONTROLLATO	APPROVATO
PROGETTO			SINDIA PROGETTO DEFINITIVO		
NOME FILE			GRE_EEC_D.26.IT.W.15066.00.078.00_RAFFRONTO_PAI_parte_4.pdf		
CLASSIFICAZIONE		FORMATO	SCALA	SCALA PLOT	FOGLIO
		A0	1:10000	1:1	4 di 4
CAMPO DI UTILIZZO			TITOLO		
			RAFFRONTO PAI_parte_4		
VALIDAZIONE		CODICE GRE			
VERIFICATO DA		GRUPPO	FUNZIONE	TIPO	ENTITATE
F. Specchia					
COLLABORATORI		GRE	EEC	D	26
		IT	W	15	06
		00	07	8	00