

# Foglio 33 Scano di Montiferro


# Foglio 47 Scano di Montiferro

## WTG 7

## WTG 03

Legenda dei colori e simboli in carta

-  WTG
-  Piazzola
-  Cavidotti MT
-  Strade di nuova realizzazione
-  Strade da adeguare
-  Scavi
-  Rilevati

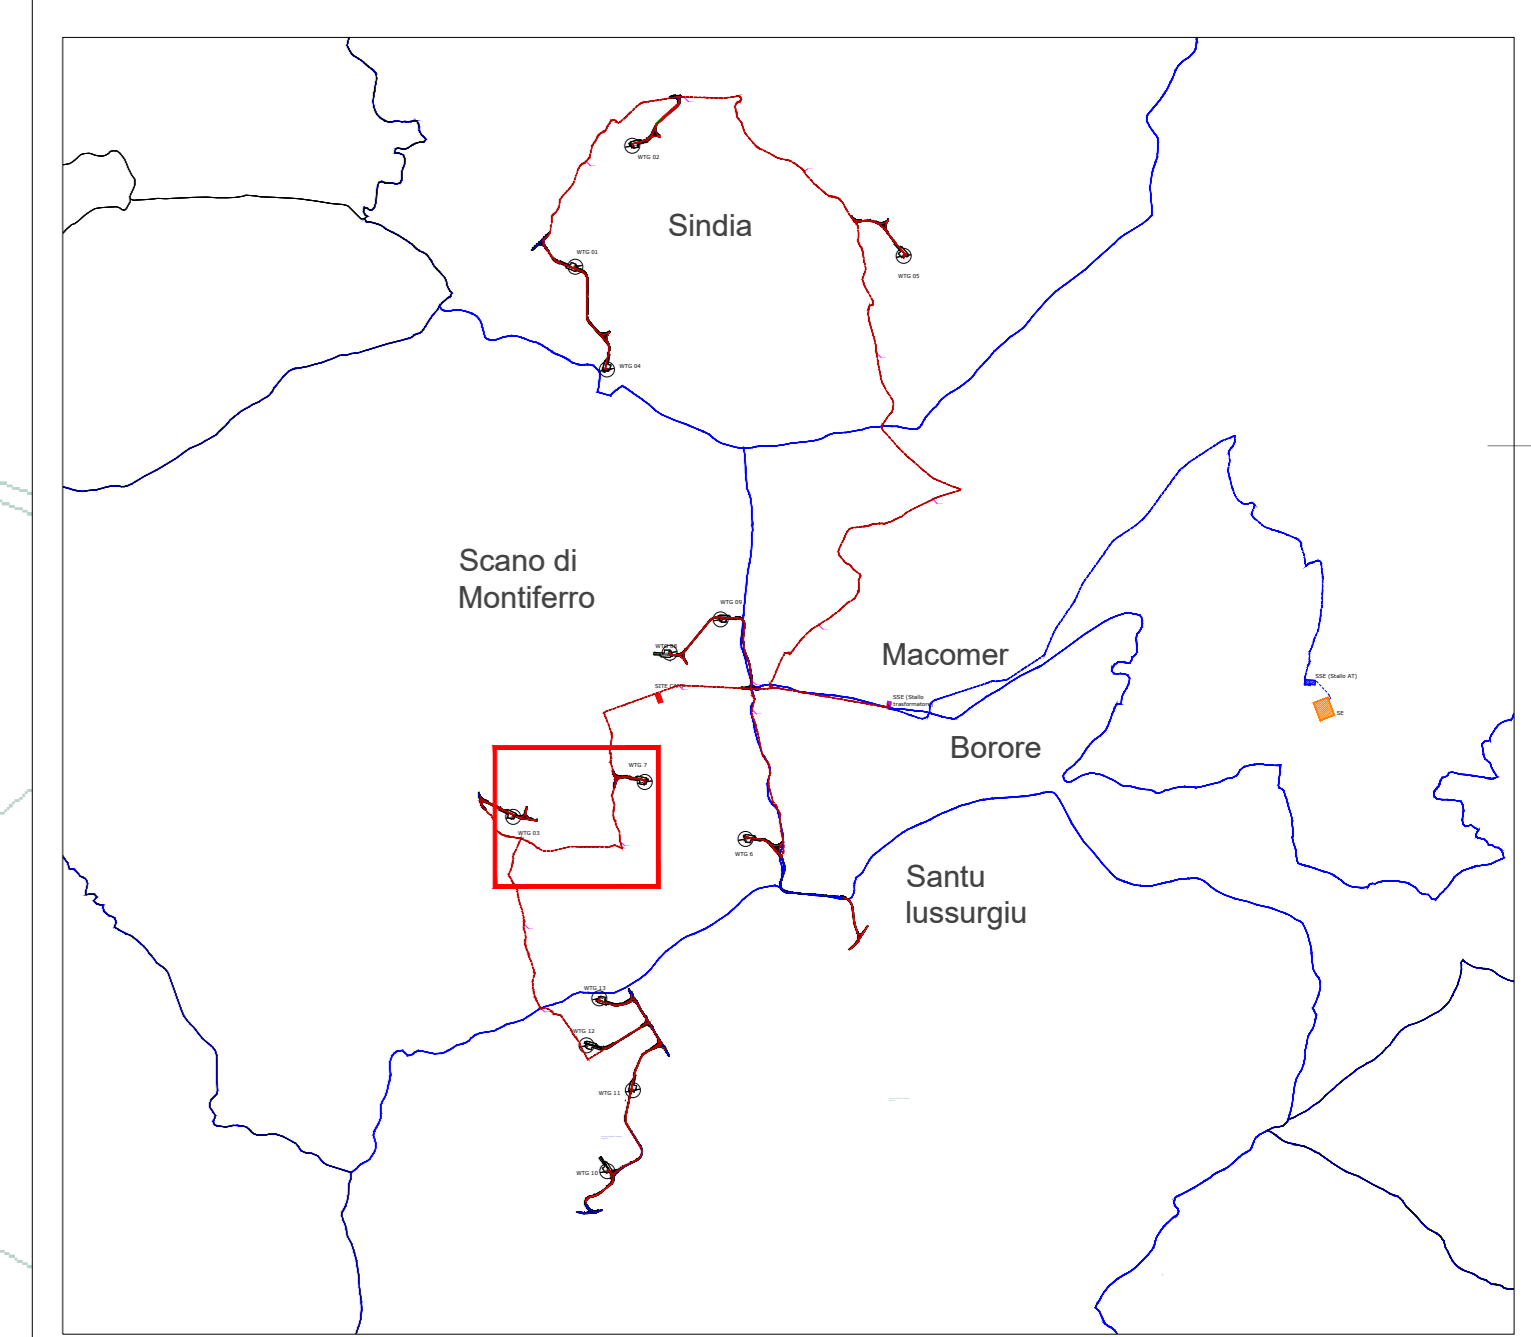








Green & Green S.r.l.  
Via V. Affari, snc,  
87030 Rende (CS) - Italy  
P.IVA 02500010782  
Ph. (+39) 0984 846295  
Fax (+39) 0984 1214470  
info@greengreen.it  
www.greengreen.it

**green & green**  
WE ENGINEERING

Il tecnico  
Ing. Leonardo Sblendoro

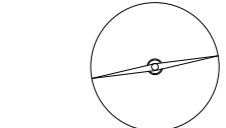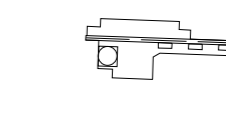

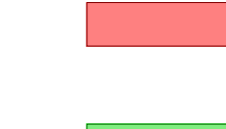
REV.	DATA	DESCRIZIONE	PREPARATO	CONTROLLATO	APPROVATO
00	15/12/2021	Prima Emissione	A. Abdelrazek	G. Alfano	L. Sblendoro
<p><b>green &amp; green</b> WE ENGINEERING</p> <p><b>enel</b> Engineering &amp; Construction GRE VALIDAZIONE</p>					
PROGETTO		SINDIA PROGETTO DEFINITIVO			
NOME FILE		GRE_EEC_D_73_IT_W_15066_00_027_00_INQUADRAMENTO GENERALE SU CATASTALE PARTE 2			
CLASSIFICAZIONE		FORMATO	SCALA	SCALA PLOT	FOGLIO
CAMPO DI UTILIZZO		A0	1:2000	1:1	9 di 17
TITOLO		INQUADRAMENTO GENERALE SU CATASTALE (layout impianto + opere di connessione-utente) PARTE 2			
VALIDATA DA	A. Puosi		CODICE GRE		
VERIFICATA DA	A. Puosi / D. Napoli		SISTEMA		
COLLABORATORI	GRE EEC D 73 IT W 15066 00 027 00		PROGRESSIVO		
		REVISIONE		REVISIONE	

-  WTG
-  Piazzola
-  Cavidotti MT
-  Strade di nuova realizzazione
-  Strade da adeguare
-  Scavi
-  Rilevati

# WTG 03


## Foglio 47 Scano di Montiferro

## Foglio 52 Scano di Montiferro

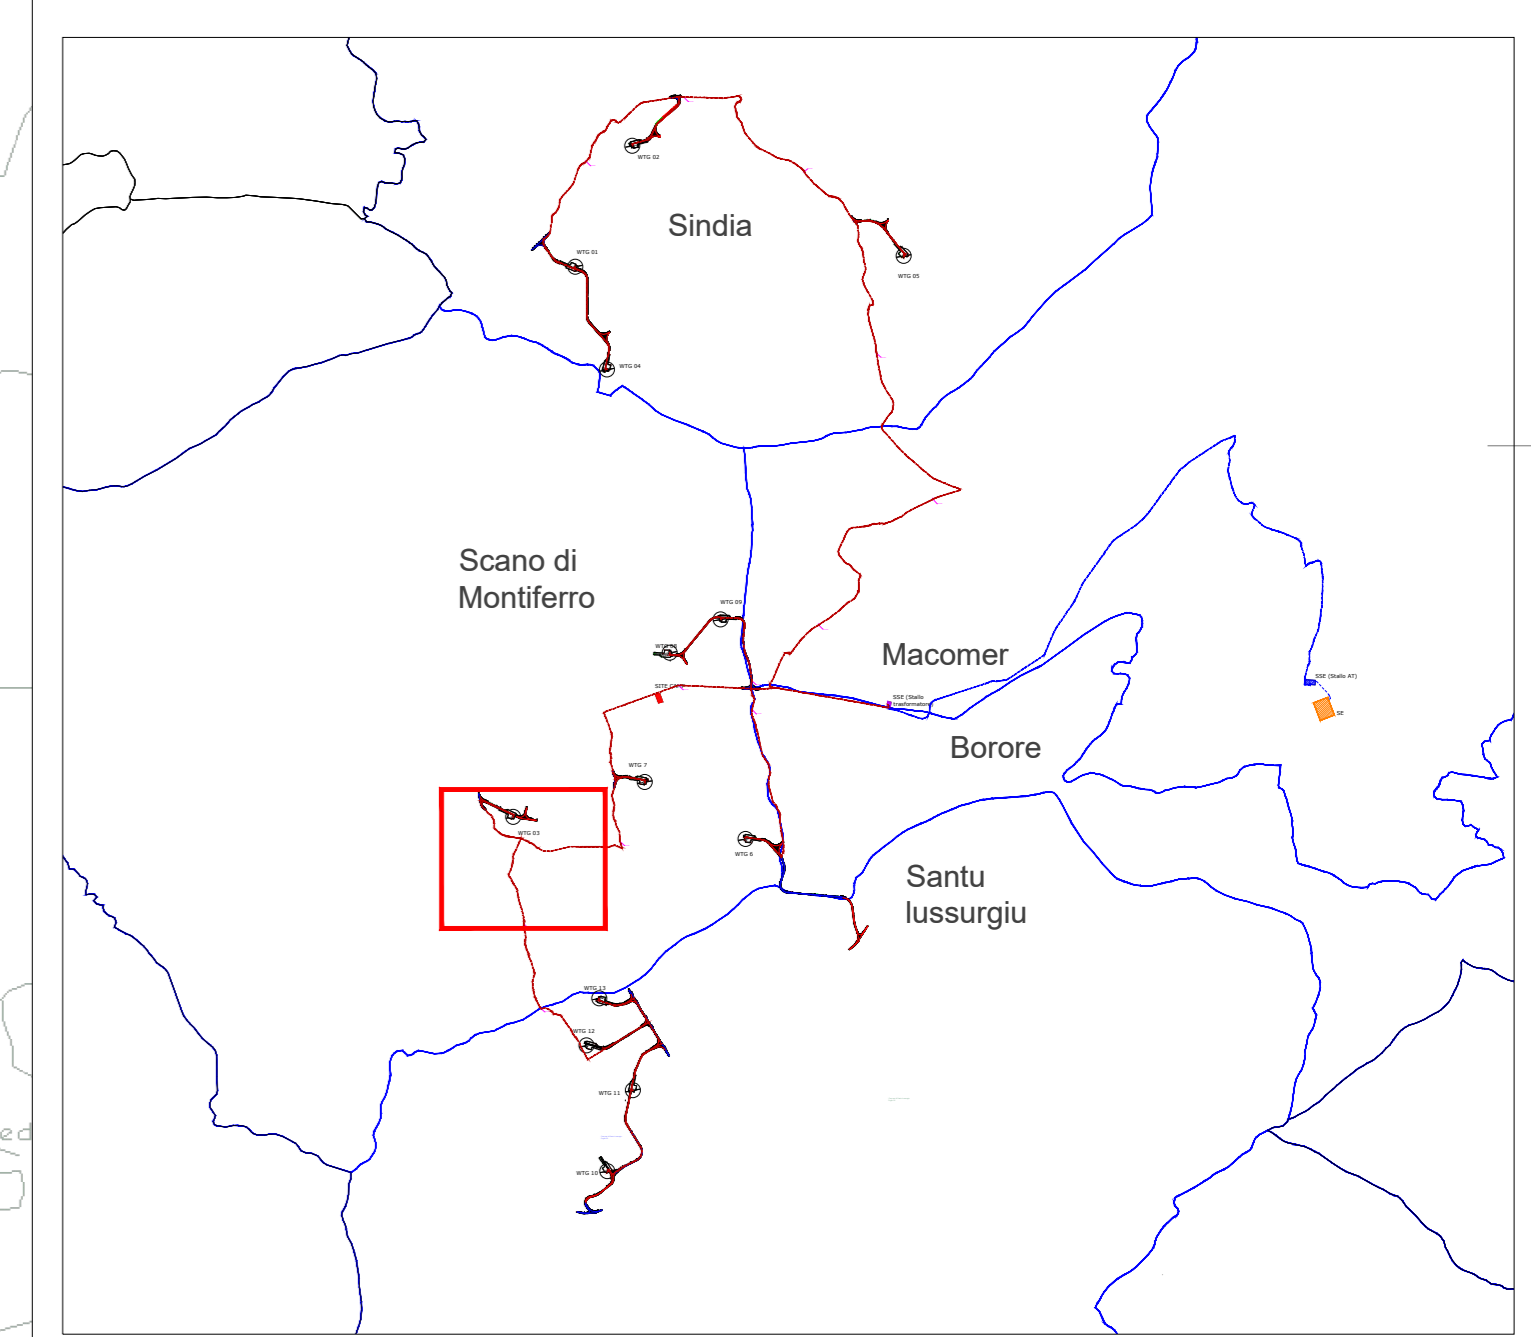

Green & Green S.r.l.  
Via V. Alfieri, snc,  
87036 Rende (CS) - Italy  
P. IVA 02500010782  
Ph: (+39) 0984 846295  
Fax: (+39) 0984 1214470  
info@greengreen.it  
www.greengreen.it


Il tecnico  
Ing. Leonardo Sblendoro



00	15/12/2021	Prima Emissione	A. Abdrazzak	G. Alfano	L. Sblendoro
REV.	DATA	DESCRIZIONE	PREPARED	CONTROLLATO	APPROVATO
PROGETTO: SINDIA PROGETTO DEFINITIVO			FORMATO: A0		
NOME FILE: GRE_EEC_D_73_IT_W_15066_00_027_00_INQUADRAMENTO GENERALE SU CATASTALE PARTE 2			SCALA: 1:2000	SCALA PLOT: 1:1	FOGLIO: 10 di 17
CLASSIFICAZIONE:			TITOLO: INQUADRAMENTO GENERALE SU CATASTALE (layout impianto + opere di connessione-utente) PARTE 2		
CAMPO DI UTILIZZO:			TITOLO: INQUADRAMENTO GENERALE SU CATASTALE (layout impianto + opere di connessione-utente) PARTE 2		
VALIDATA DA: A. Puosi	CODICE GRE		SISTEMA: GRE		
VERIFICATA DA: A. Puosi / D. Napoli	GRUPPO: GRE	FUNZIONE: D	TIPO: 7	ENTITATE: 3	FASE: I
COLLABORATORI:	GRE EEC D 73 I T W		150660002700		

Pozzetto


- WTG
- Piazzola
- Cavidotti MT
- Strade di nuova realizzazione
- Strade da adeguare
- Scavi
- Rilevati

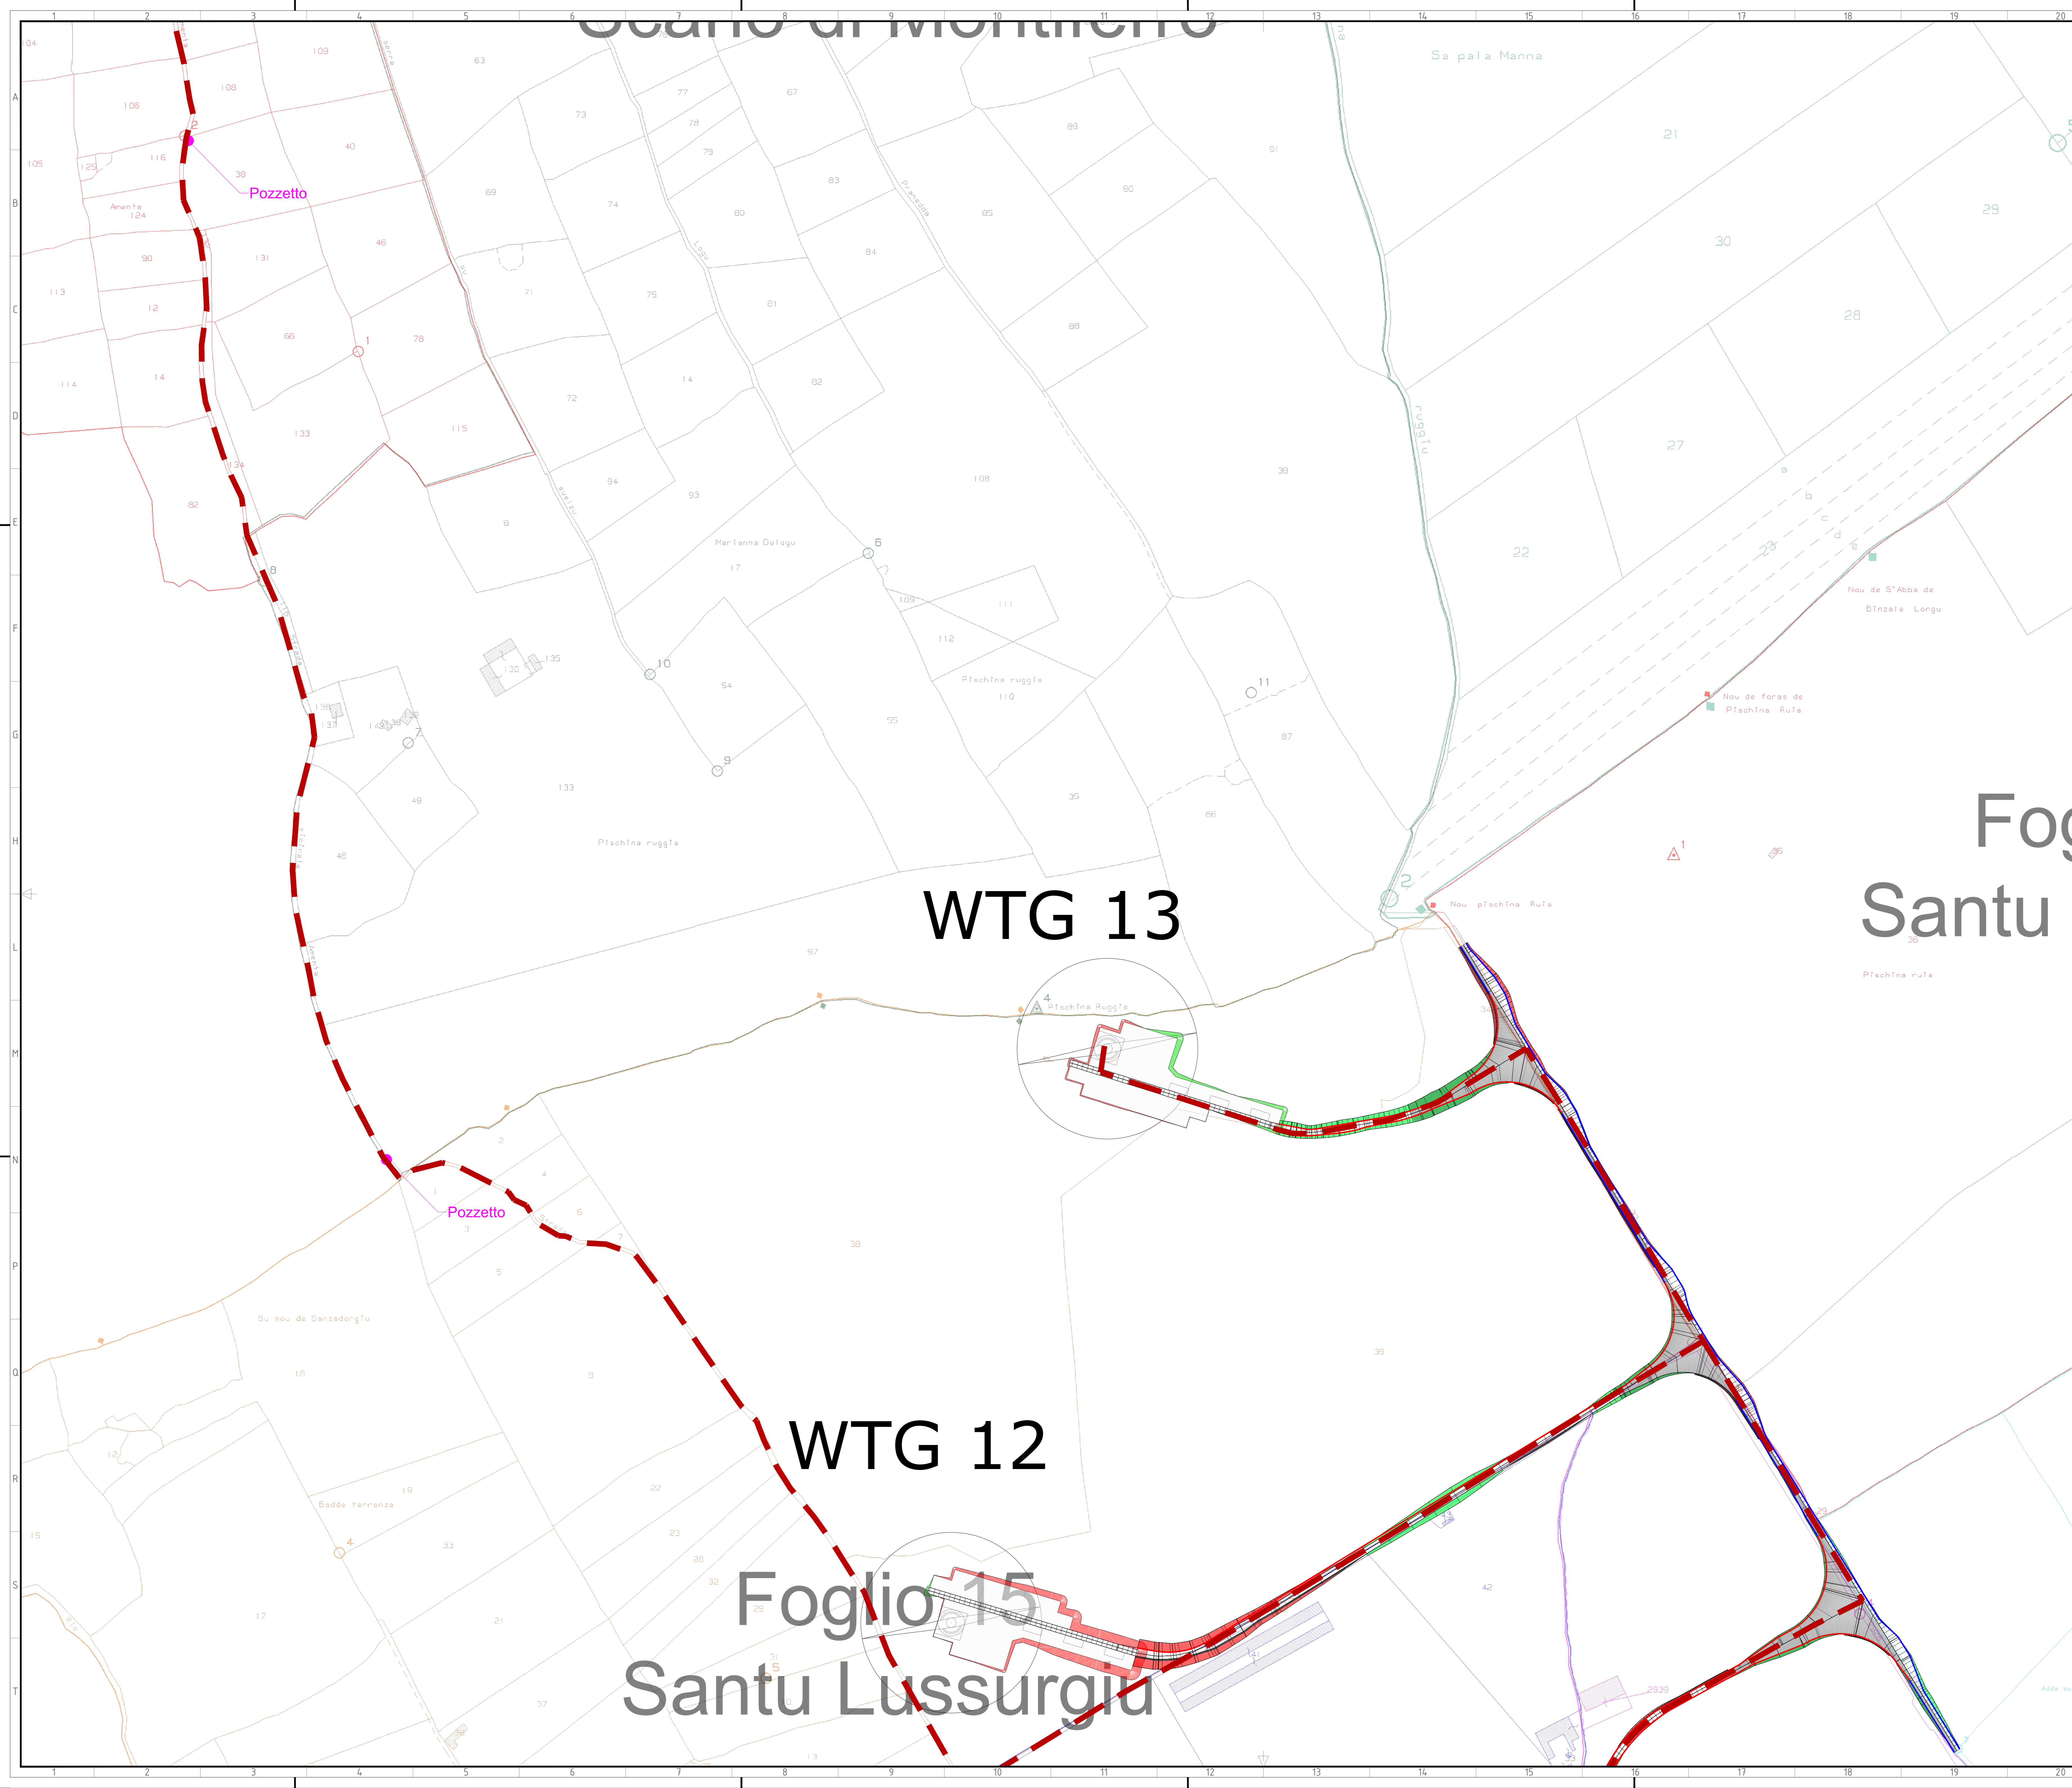

WTG 13

WTG 12

Foglio 15  
Santu Lussurgiu

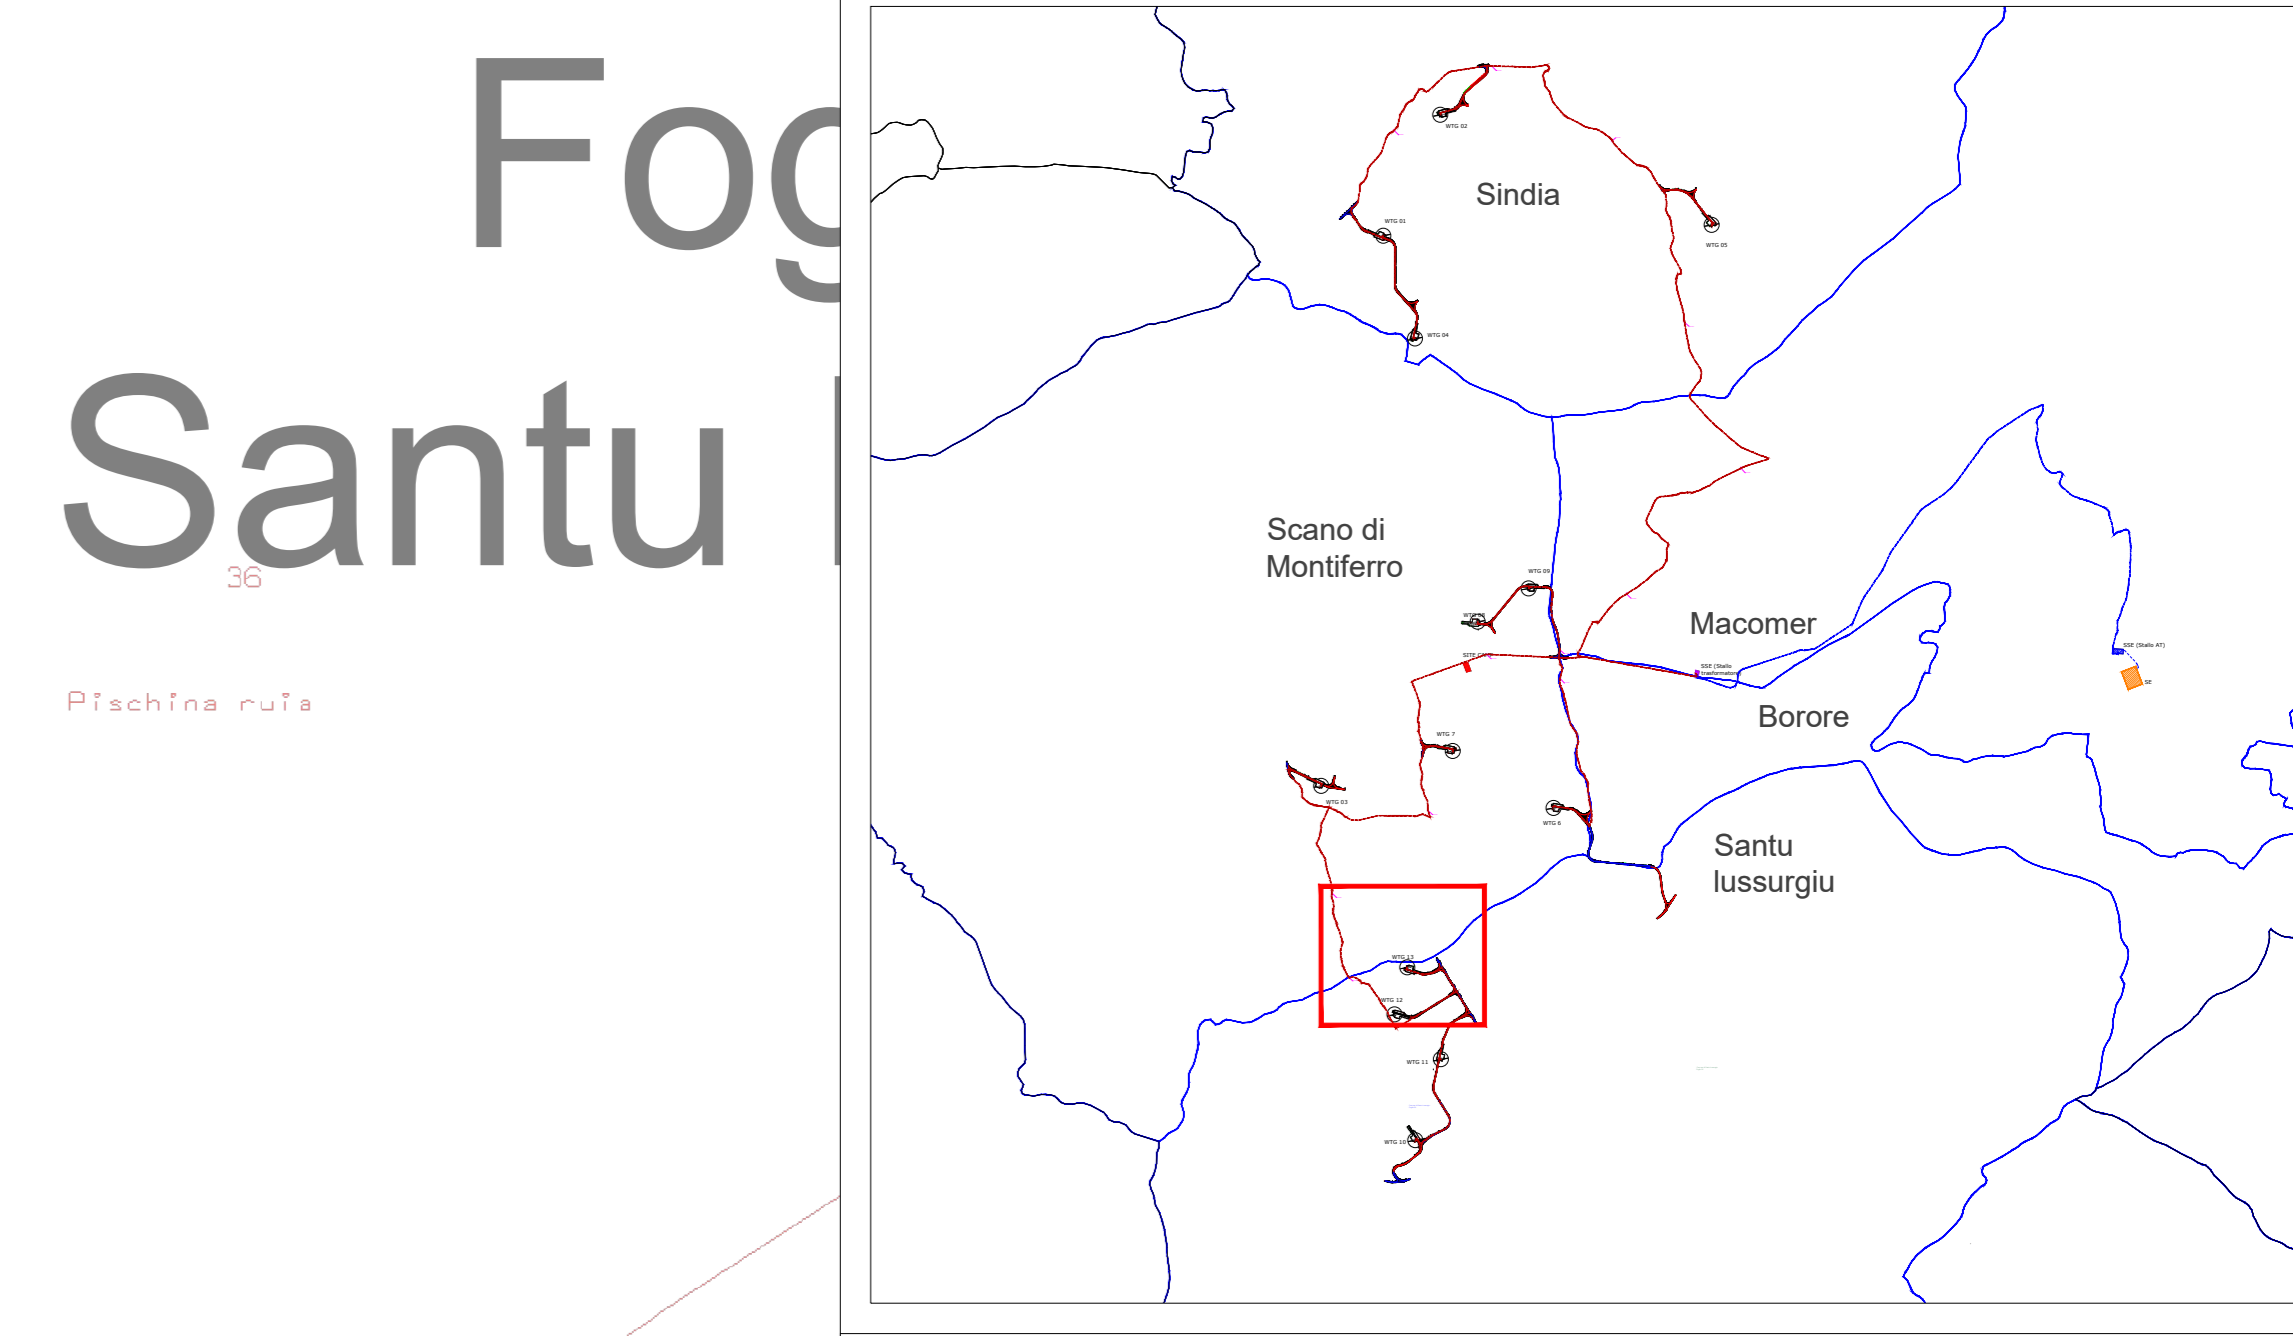

Green & Green S.r.l.  
Via V. Alfieri, snc,  
81036 Rende (CS) - Italy  
P. IVA 02500010782  
Ph: (+39) 0984 846295  
Fax: (+39) 0984 1214470  
info@greengreen.it  
www.greengreen.it



Il tecnico  
Ing. Leonardo Splendido

00	15/12/2021	Prima emissione	A. Abdelrazek	G. Alfano	L. Splendido
REV.	DATA	DESCRIZIONE	PREPARIATO	CONTROLLATO	APPROVATO

  Engineering & Construction <b>GRE VALIDAZIONE</b>	<b>SINDIA</b> <b>PROGETTO DEFINITIVO</b>			
	NOME FILE: GRE_EEC_D_73_IT_W_15066_00_027_00_INQUADRAMENTO GENERALE SU CATASTALE PARTE 2			
CLASSIFICAZIONE: CAMPO DI UTILIZZO:	FORMATO: <b>A0</b>	SCALA: 1:2000	SCALA PLOT: 1:1	FOGLIO: 11 di 17
TITOLO: <b>INQUADRAMENTO GENERALE SU CATASTALE</b> (layout impianto + opere di connessione-utente) <b>PARTE 2</b>				
VALIDATA DA: <b>A. Puosi</b>	CODICE GRE: <b>GREEC D 73 I T W 1 5 0 6 6 0 0 0 2 7 0 0</b>			
VERIFICATA DA: <b>A. Puosi / D. Napoli</b>	GRUPPO: <b>GREEC</b>	FUNZIONE: <b>D</b>	TIPO: <b>73</b>	ENTITATE: <b>I</b>
COLLABORATORI:	<b>T</b>	<b>W</b>	<b>1</b>	<b>5</b>
		<b>0</b>	<b>6</b>	<b>6</b>
		<b>0</b>	<b>0</b>	<b>0</b>
		<b>2</b>	<b>7</b>	<b>0</b>
		<b>0</b>	<b>0</b>	<b>0</b>


WTG 11

WTG 10

Comune di Santu Lussurgiu  
Foglio 28

Legenda dei colori e simboli in carta

-  WTG
-  Piazzola
-  Cavidotti MT
-  Strade di nuova realizzazione
-  Strade da adeguare
-  Scavi
-  Rilevati

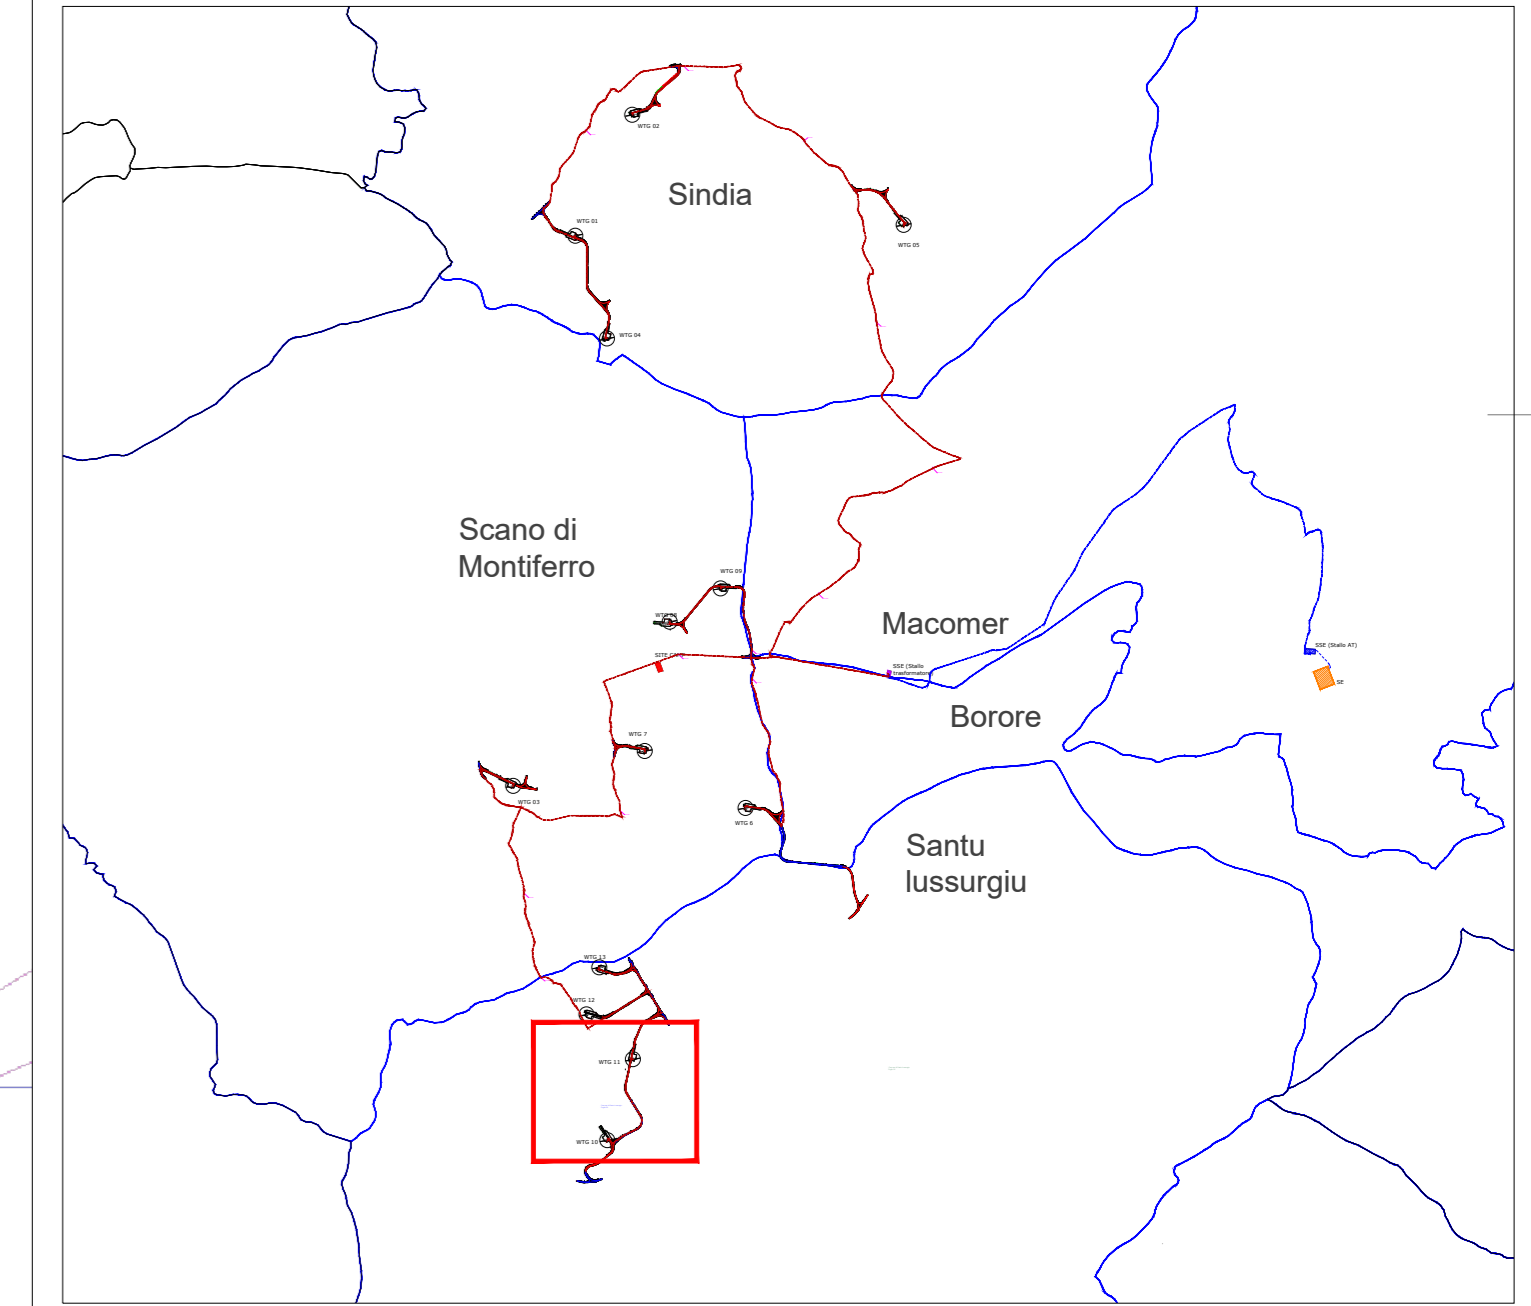



Green & Green S.r.l.  
Via V. Affari, snc,  
87036 Rende (CS) - Italy  
P.IVA 02500010782  
Ph. (+39) 0984 846295  
Fax (+39) 0984 2714470  
info@greengreen.it  
www.greengreen.it




Il tecnico  
Ing. Leonardo Sblendido




00	15/12/2021	Prima Emissione	A. Abdelrazek	G. Alfano	L. Sblendido
REV.	DATA	DESCRIZIONE	PREPAREDATO	CONTROLLATO	APPROVATO

  <b>GRE VALIDAZIONE</b>	<b>PROGETTO</b> SINDIA <b>PROGETTO DEFINITIVO</b>			
	NOME FILE: GRE_EEC_D_73_IT_W_15066_00_027_00_INQUADRAMENTO GENERALE SU CATASTALE PARTE 2			
CLASSIFICAZIONE: CAMPO DI UTILIZZO:	FORMATO: <b>A0</b>	SCALA: 1:2000	SCALA PLOT: 1:1	FOGLIO: 12 di 17
TITOLO: <b>INQUADRAMENTO GENERALE SU CATASTALE (layout impianto + opere di connessione-utente) PARTE 2</b>				
VALIDATO DA: <b>A. Puosi / D. Napoli</b>	CODICE GRE			
VERIFICATO DA: <b>A. Puosi / D. Napoli</b>	GRUPPO: <b>GRE</b>	FUNZIONE: <b>E</b>	INFO: <b>D</b>	ENTITATE: <b>7</b>
COLLABORATORI:	<b>D</b>	<b>1</b>	<b>5</b>	<b>0</b>
<b>GRE EEC D 73 I T W 1 5 0 6 6 0 0 0 2 7 0 0</b>				

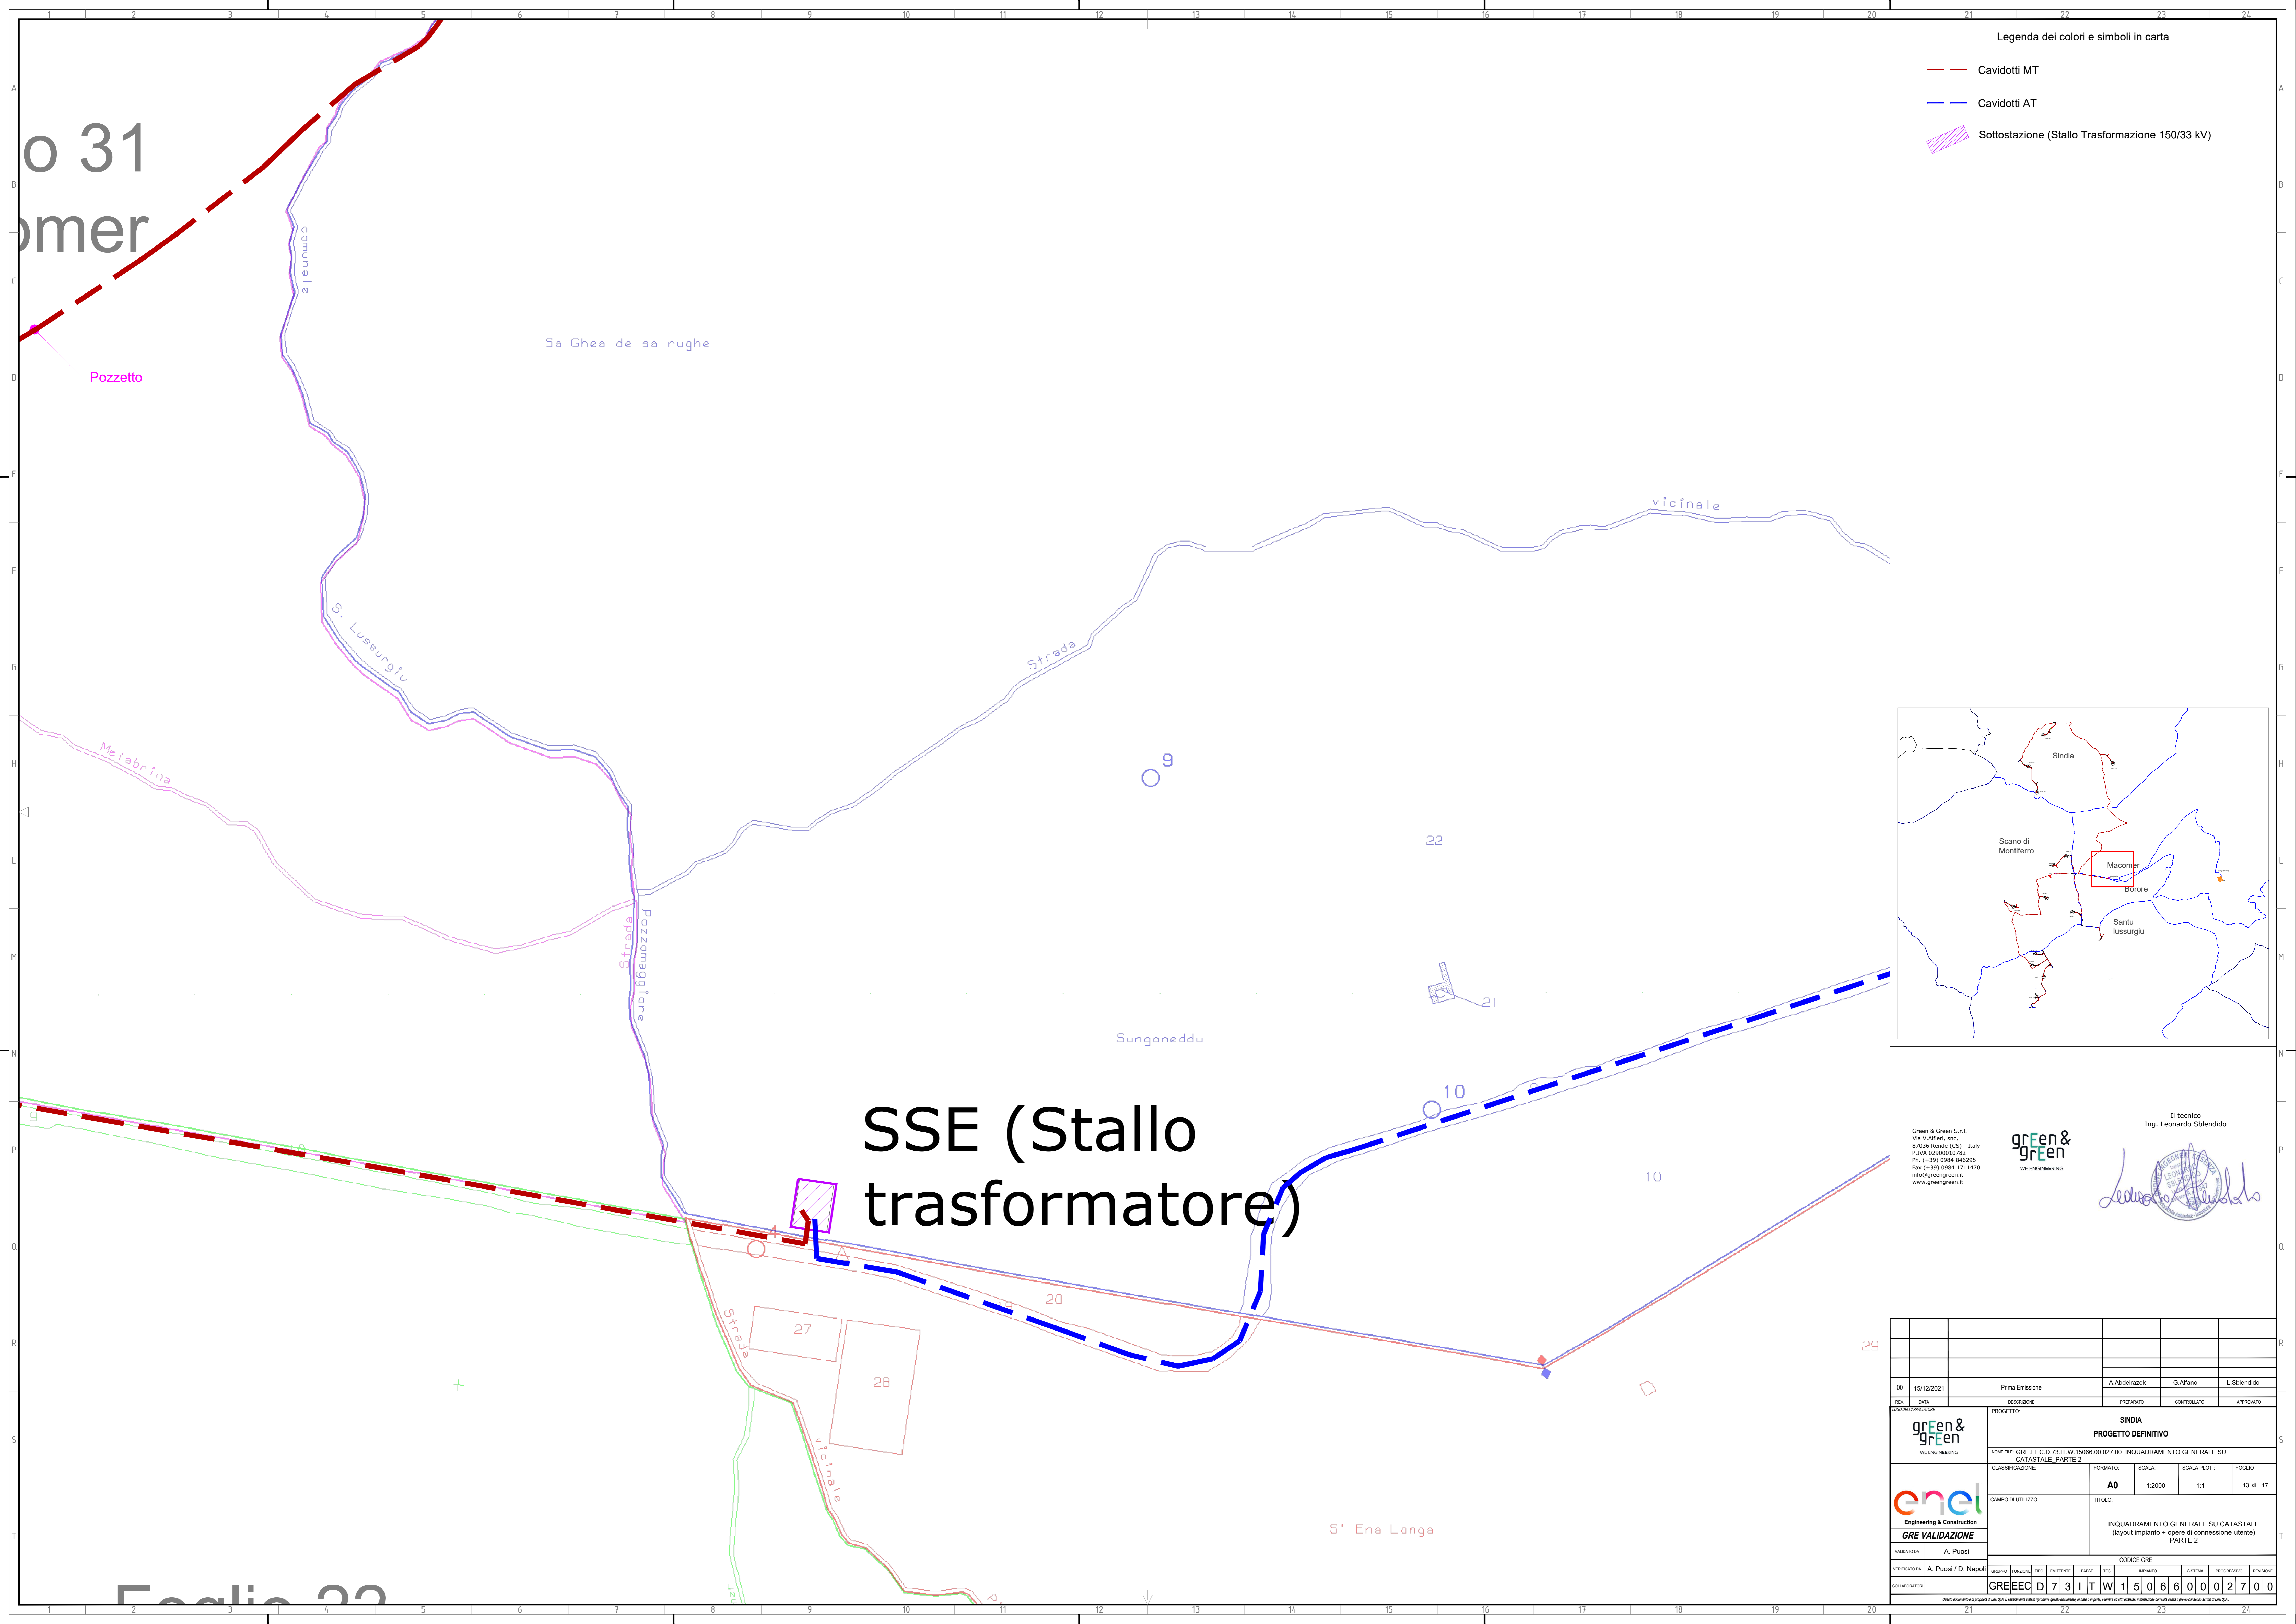

Legenda dei colori e simboli in carta

- Cavidotti MT
- Cavidotti AT
- Sottostazione (Stallo Trasformazione 150/33 kV)

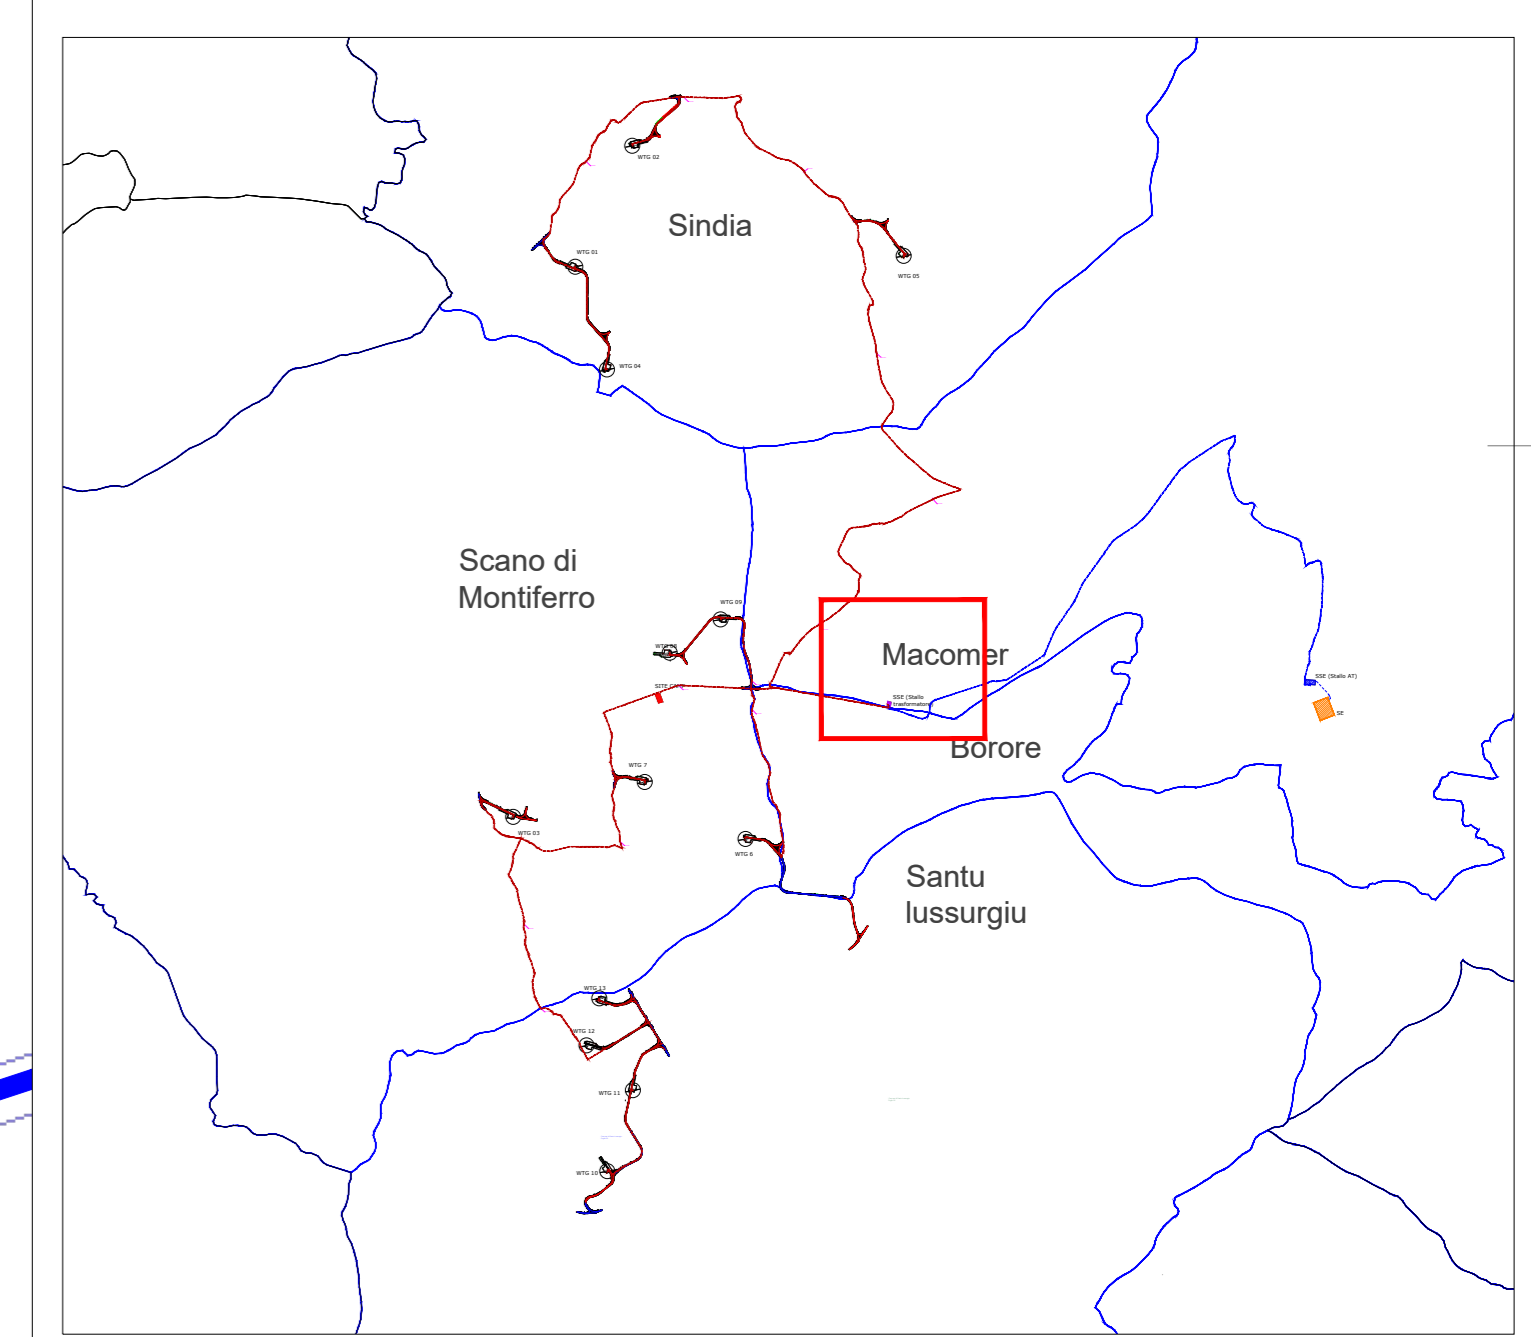

# SSE (Stallo trasformatore)

Green & Green S.r.l.  
Via V. Affari, snc,  
87036 Rende (CS) - Italy  
P.IVA 02500010782  
Ph. (+39) 0984 846295  
Fax (+39) 0984 1714470  
info@green&green.it  
www.green&green.it

Il tecnico  
Ing. Leonardo Sblendido



00	15/12/2021	Prima Emissione	A. Abdelrazek	G. Alfano	L. Sblendido
REV.	DATA	DESCRIZIONE	PREPARATO	CONTROLLATO	APPROVATO

  <b>Engineering &amp; Construction</b> <b>GRE VALIDAZIONE</b>	<b>PROGETTO</b> <b>SINDIA</b> <b>PROGETTO DEFINITIVO</b>											
	NOME FILE: GRE_EEC_D_73_IT_W_15066_00_027_00_INQUADRAMENTO GENERALE SU CATASTALE PARTE 2											
CLASSIFICAZIONE:	FORMATO: <b>A0</b>	SCALA: 1:2000	SCALA PLOT: 1:1	FOGLIO: 13 di 17								
CAMPO DI UTILIZZO:	TITOLO: <b>INQUADRAMENTO GENERALE SU CATASTALE (layout impianto + opere di connessione-utente) PARTE 2</b>											
VALIDATO DA: <b>A. Puosi</b>	CODICE GRE											
VERIFICATO DA: <b>A. Puosi / D. Napoli</b>	<b>GRE</b>	<b>EEC</b>	<b>D</b>	<b>73</b>	<b>IT</b>	<b>W</b>	<b>15</b>	<b>06</b>	<b>60</b>	<b>00</b>	<b>27</b>	<b>00</b>
COLLABORATORI:	GRE EEC D 73 IT W 15 06 60 00 27 00											

o 31  
omer

Foglio 22

— Cavidotti AT

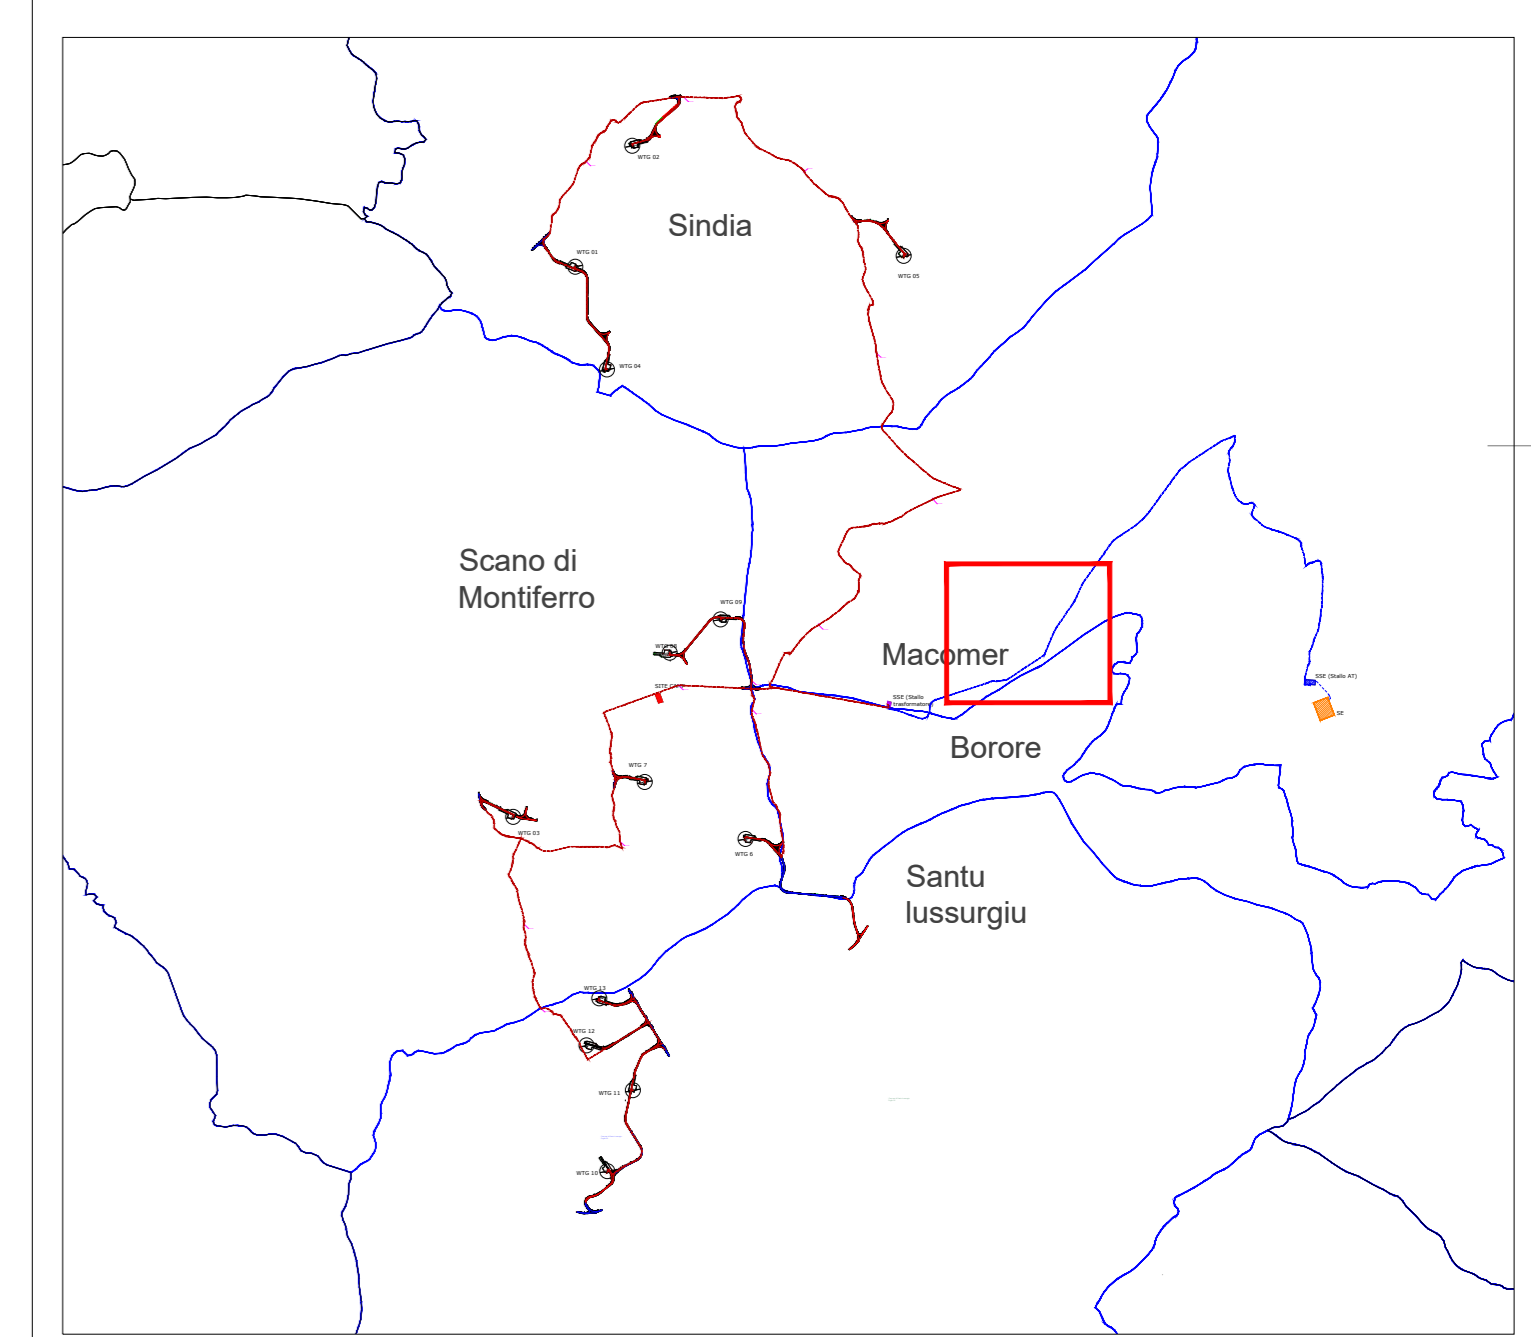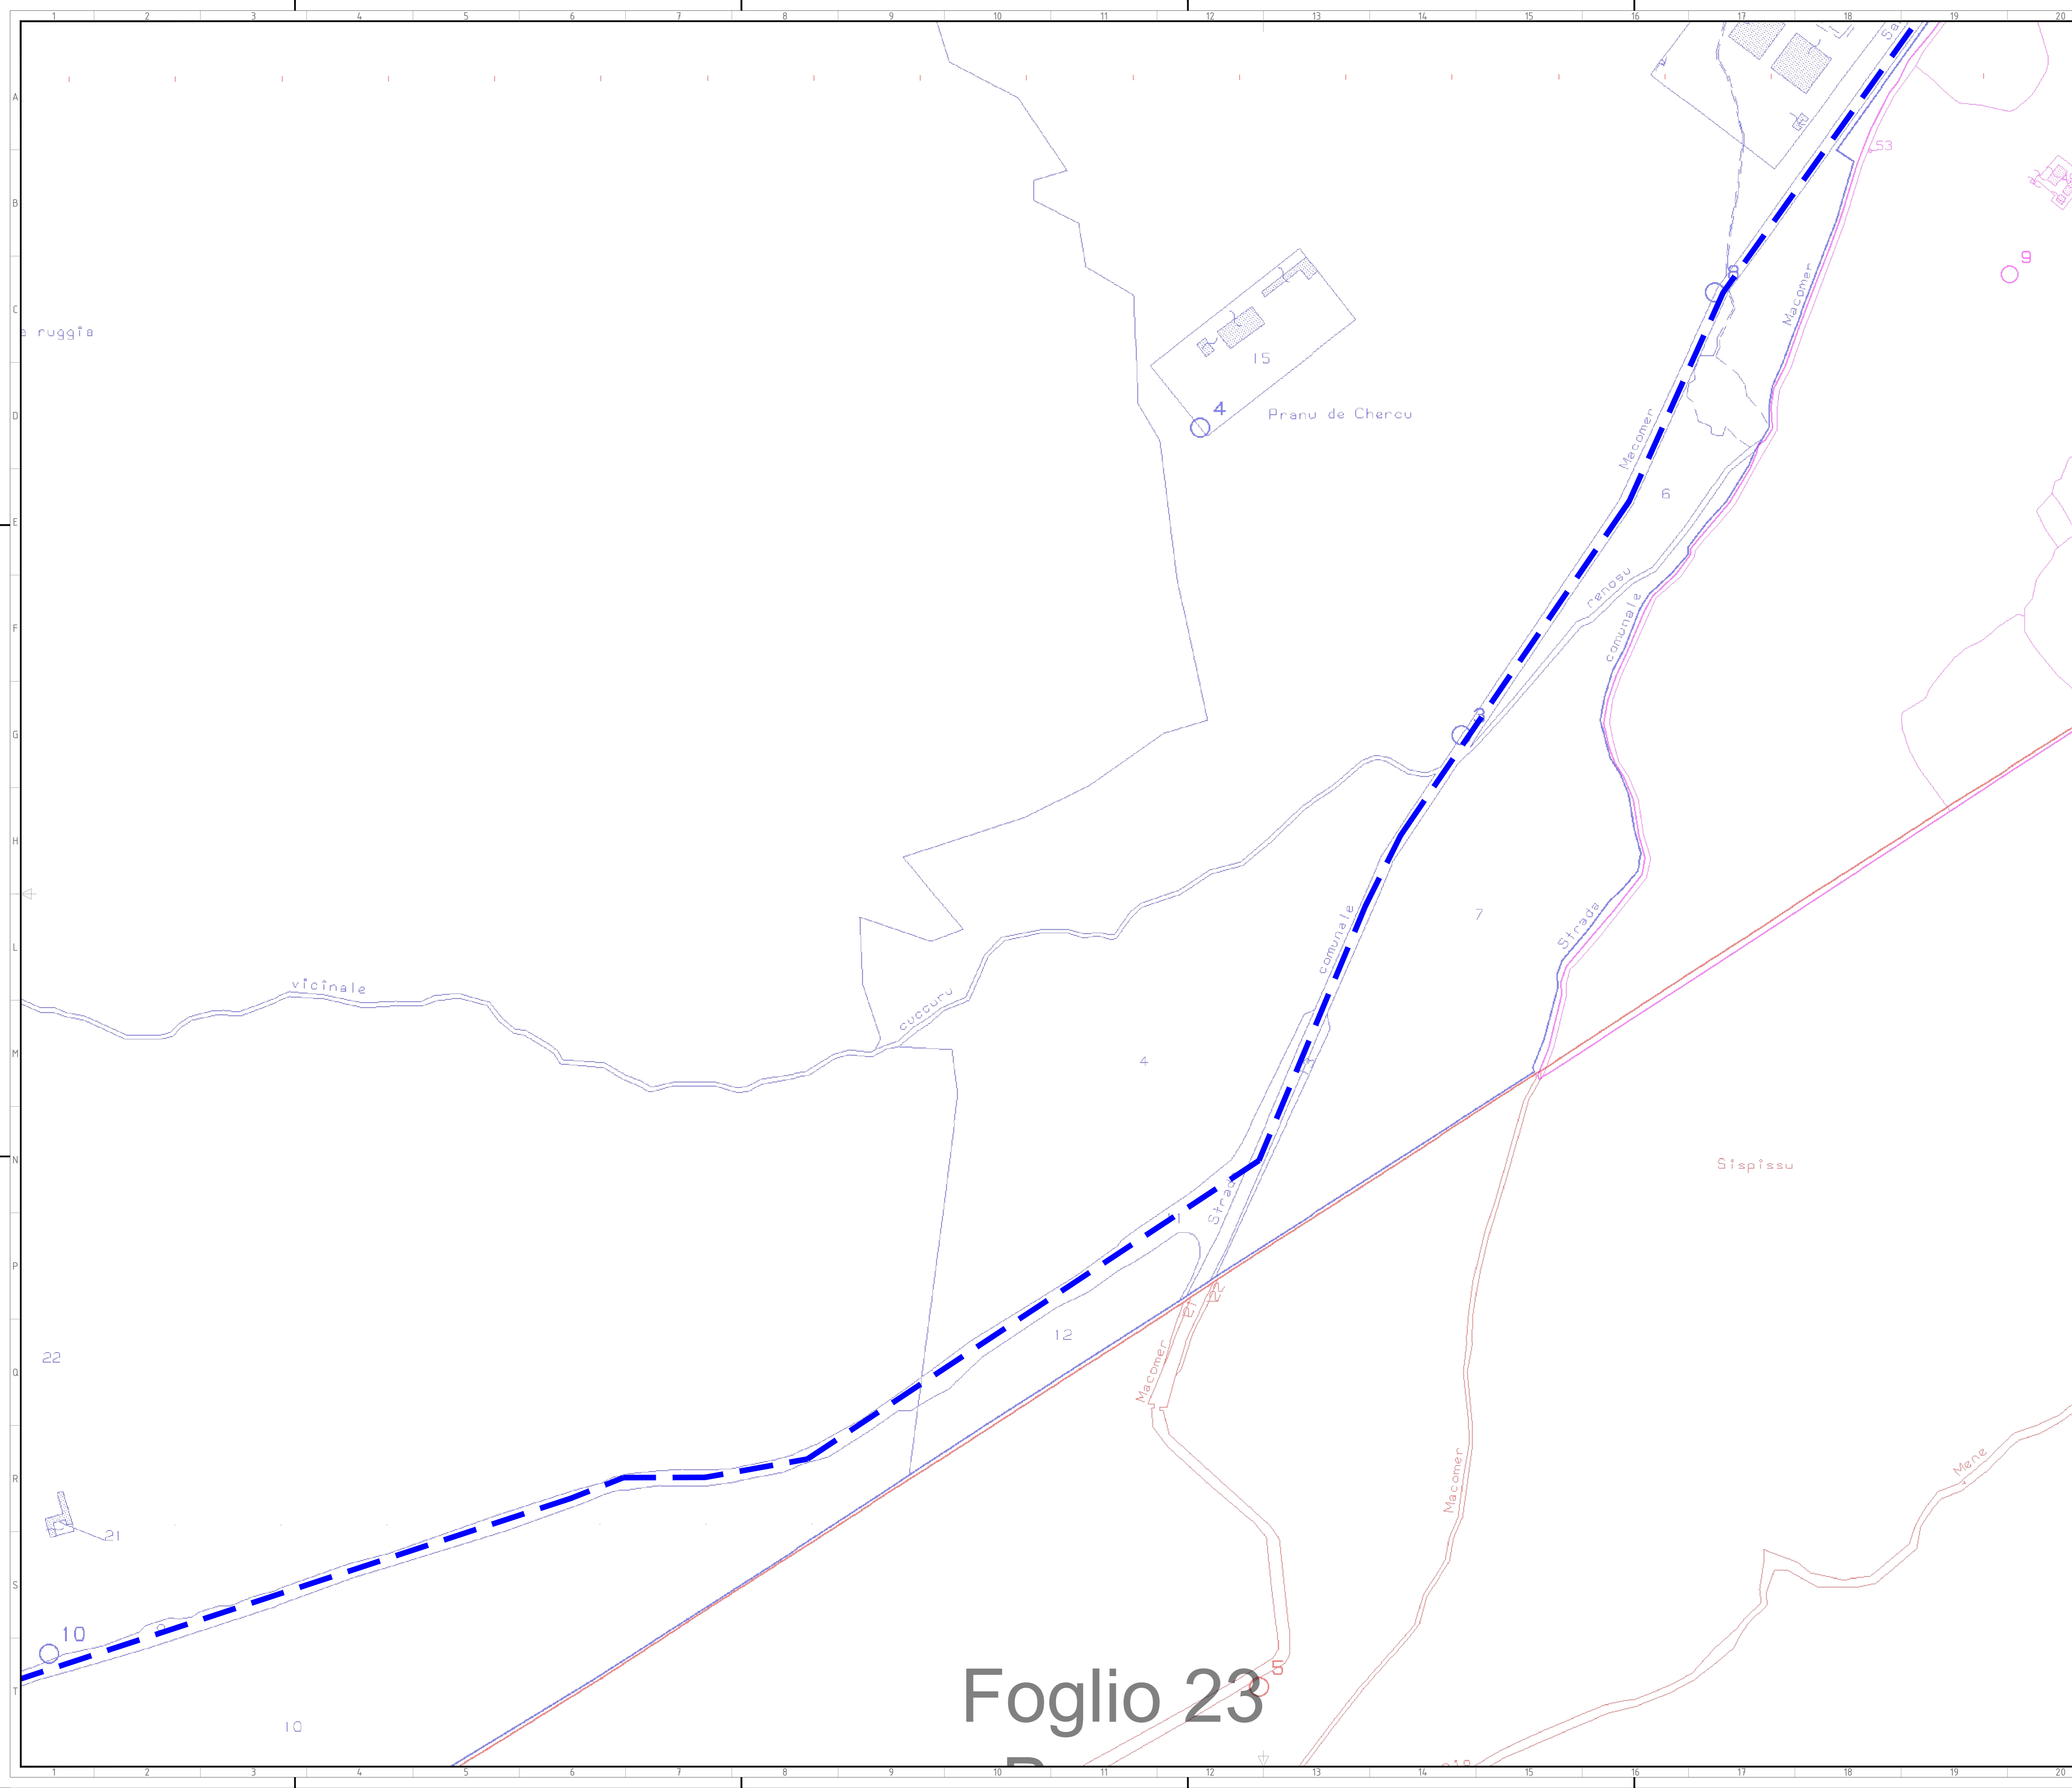

Green & Green S.r.l.  
Via V. Alfieri, snc,  
87036 Rende (CS) - Italy  
P.IVA 02500010782  
Ph. (+39) 0984 846295  
Fax (+39) 0984 1211470  
info@greenandgreen.it  
www.greenandgreen.it

**green & green**  
WE ENGINEERING

Il tecnico  
Ing. Leonardo Splendido

00	15/12/2021	Prima Emissione	A. Abdurazak	G. Alfano	L. Splendido
REV.	DATA	DESCRIZIONE	PREPARATO	CONTROLLATO	APPROVATO

**green & green**  
WE ENGINEERING

**enel**  
Engineering & Construction  
**GRE VALIDAZIONE**

PROGETTO: SINDIA  
PROGETTO DEFINITIVO


NOME FILE: GRE\_EEC\_D\_73\_IT\_W\_15066\_00\_027\_00\_INQUADRAMENTO GENERALE SU CATASTALE PARTE 2

CLASSIFICAZIONE: A0  
FORMATO: A0  
SCALA: 1:2000  
SCALA PLOT: 1:1  
FOGLIO: 14 di 17

CAMPO DI UTILIZZO: INQUADRAMENTO GENERALE SU CATASTALE (layout impianto + opere di connessione-utente) PARTE 2

VALIDATA DA:	A. Puosi	CODICE GRE:	
VERIFICATA DA:	A. Puosi / D. Napoli	VERIFICA:	
COLLABORATORI:	GRE EEC D 73 IT W 15066 00 027 00	PROGRESSIVO:	002700


Foglio 23

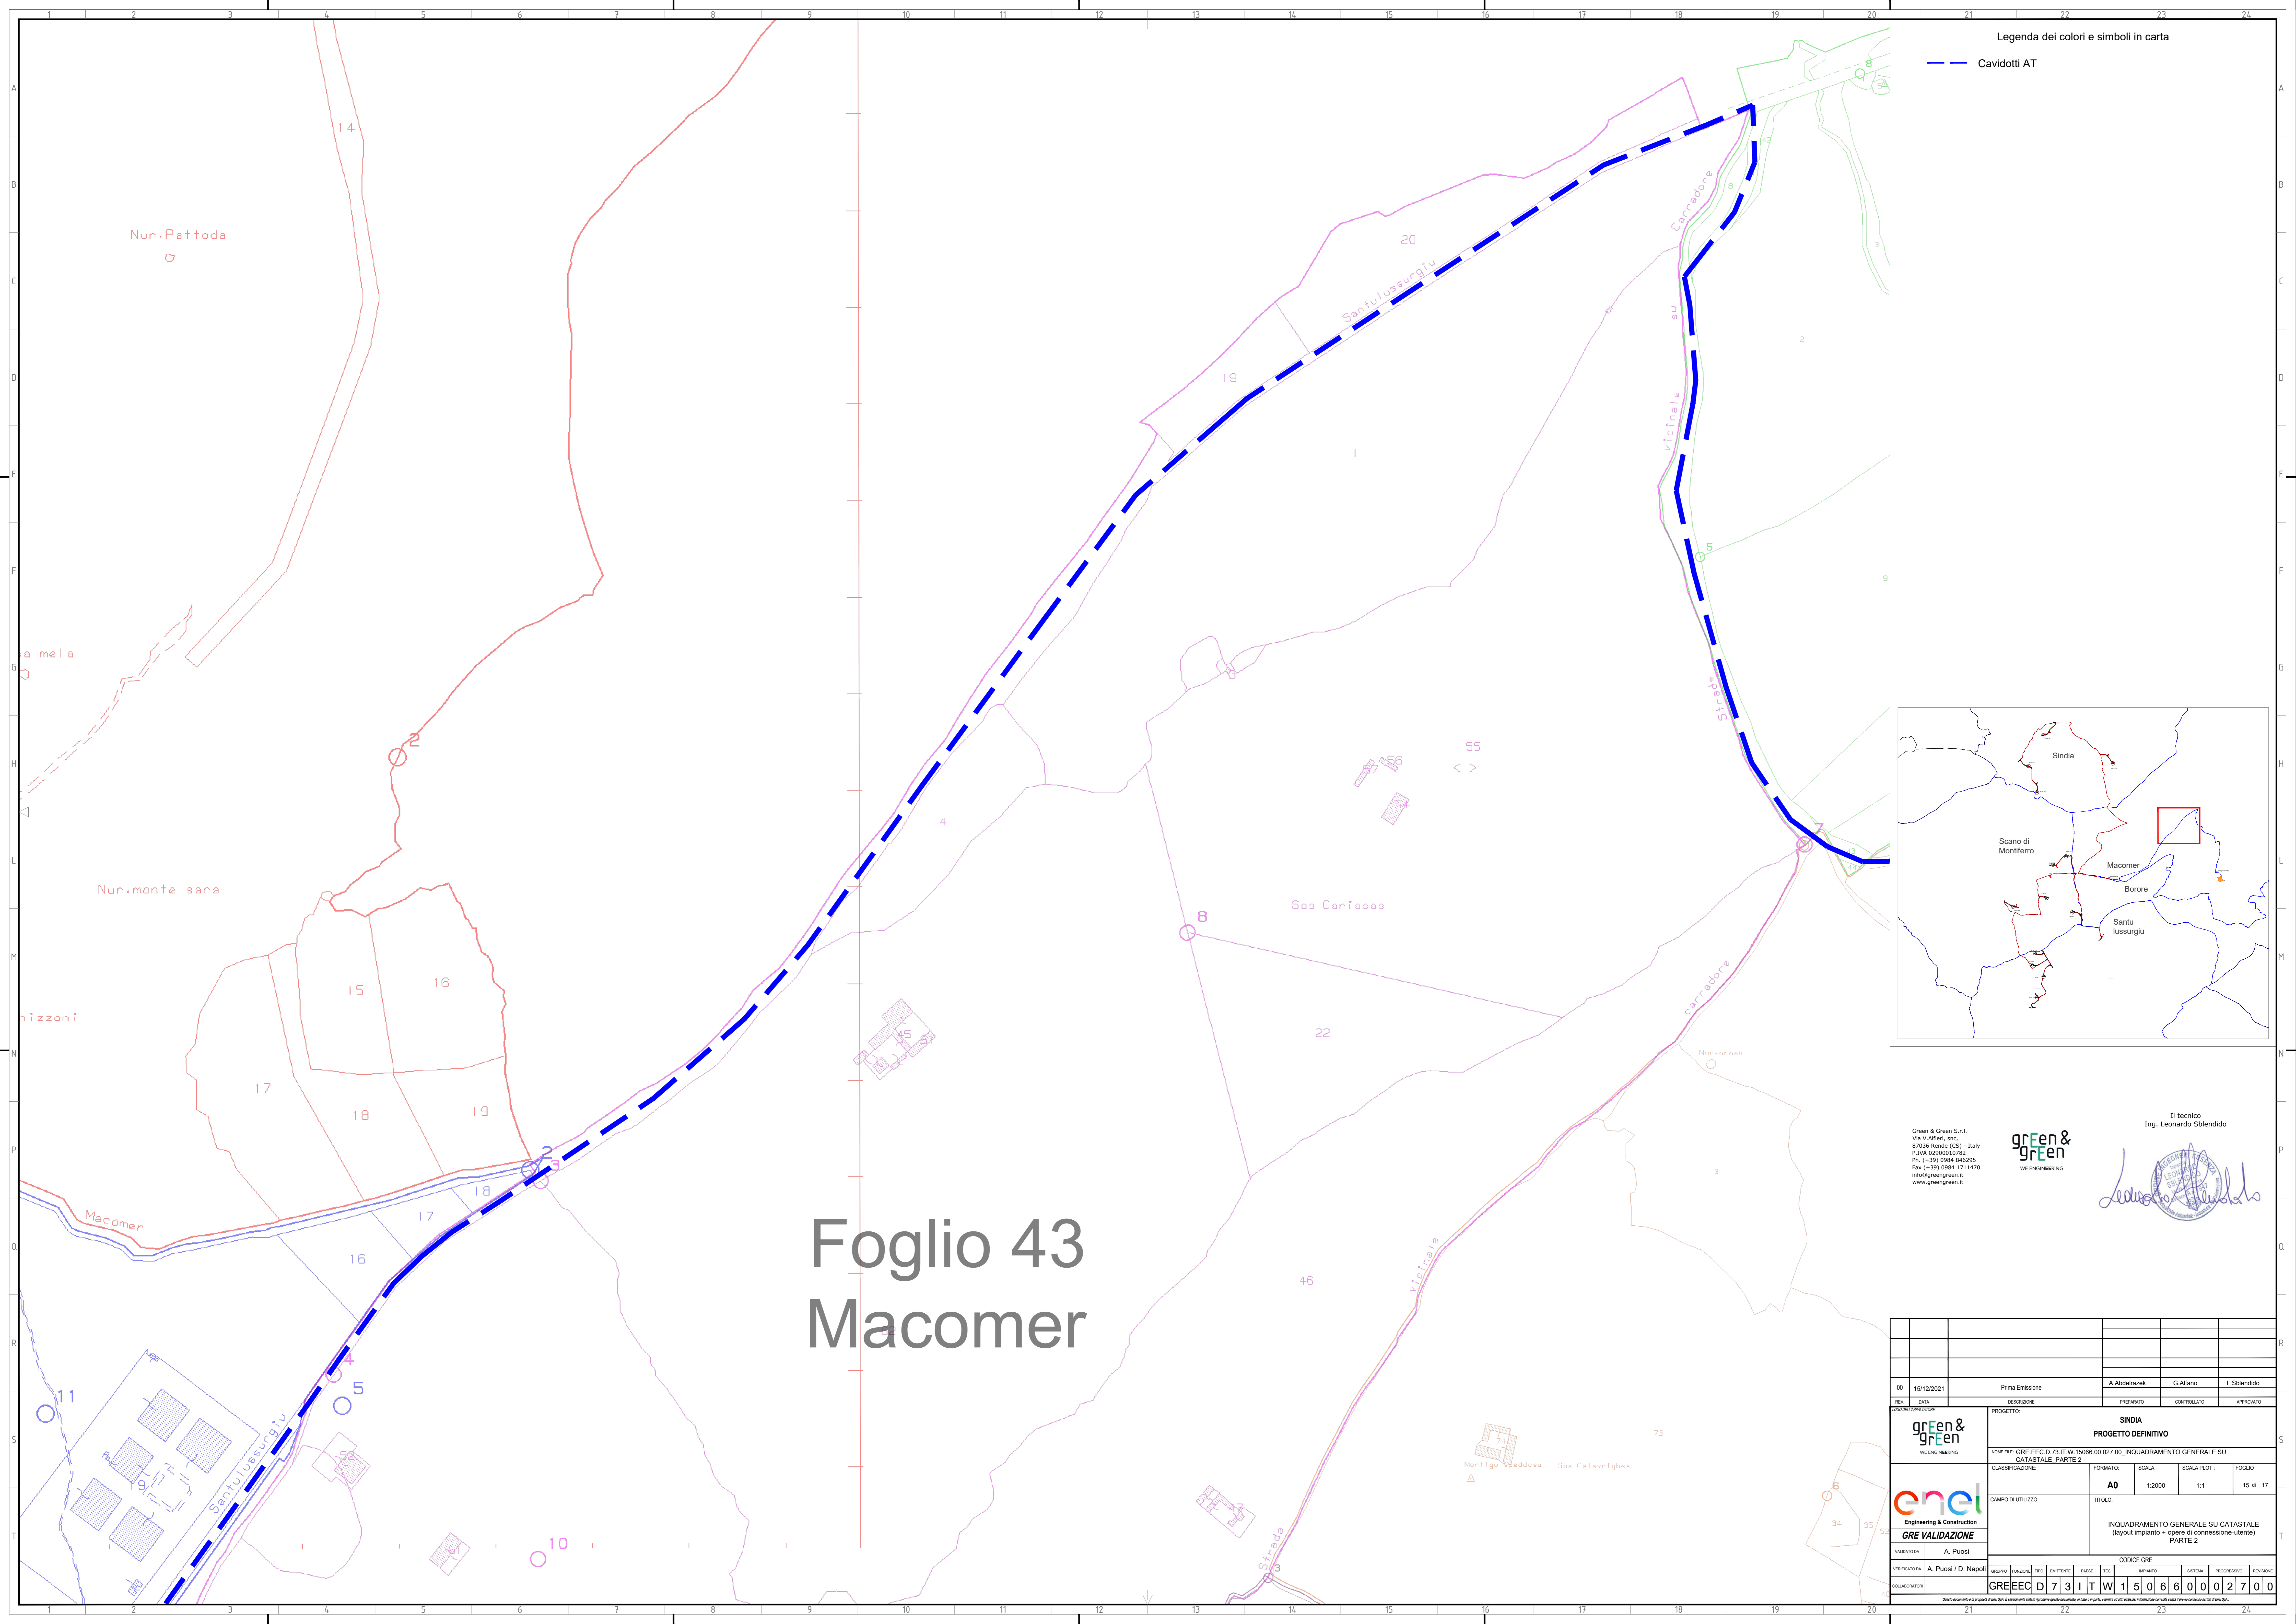

Legenda dei colori e simboli in carta

— Cavidotti AT

# Foglio 43 Macomer

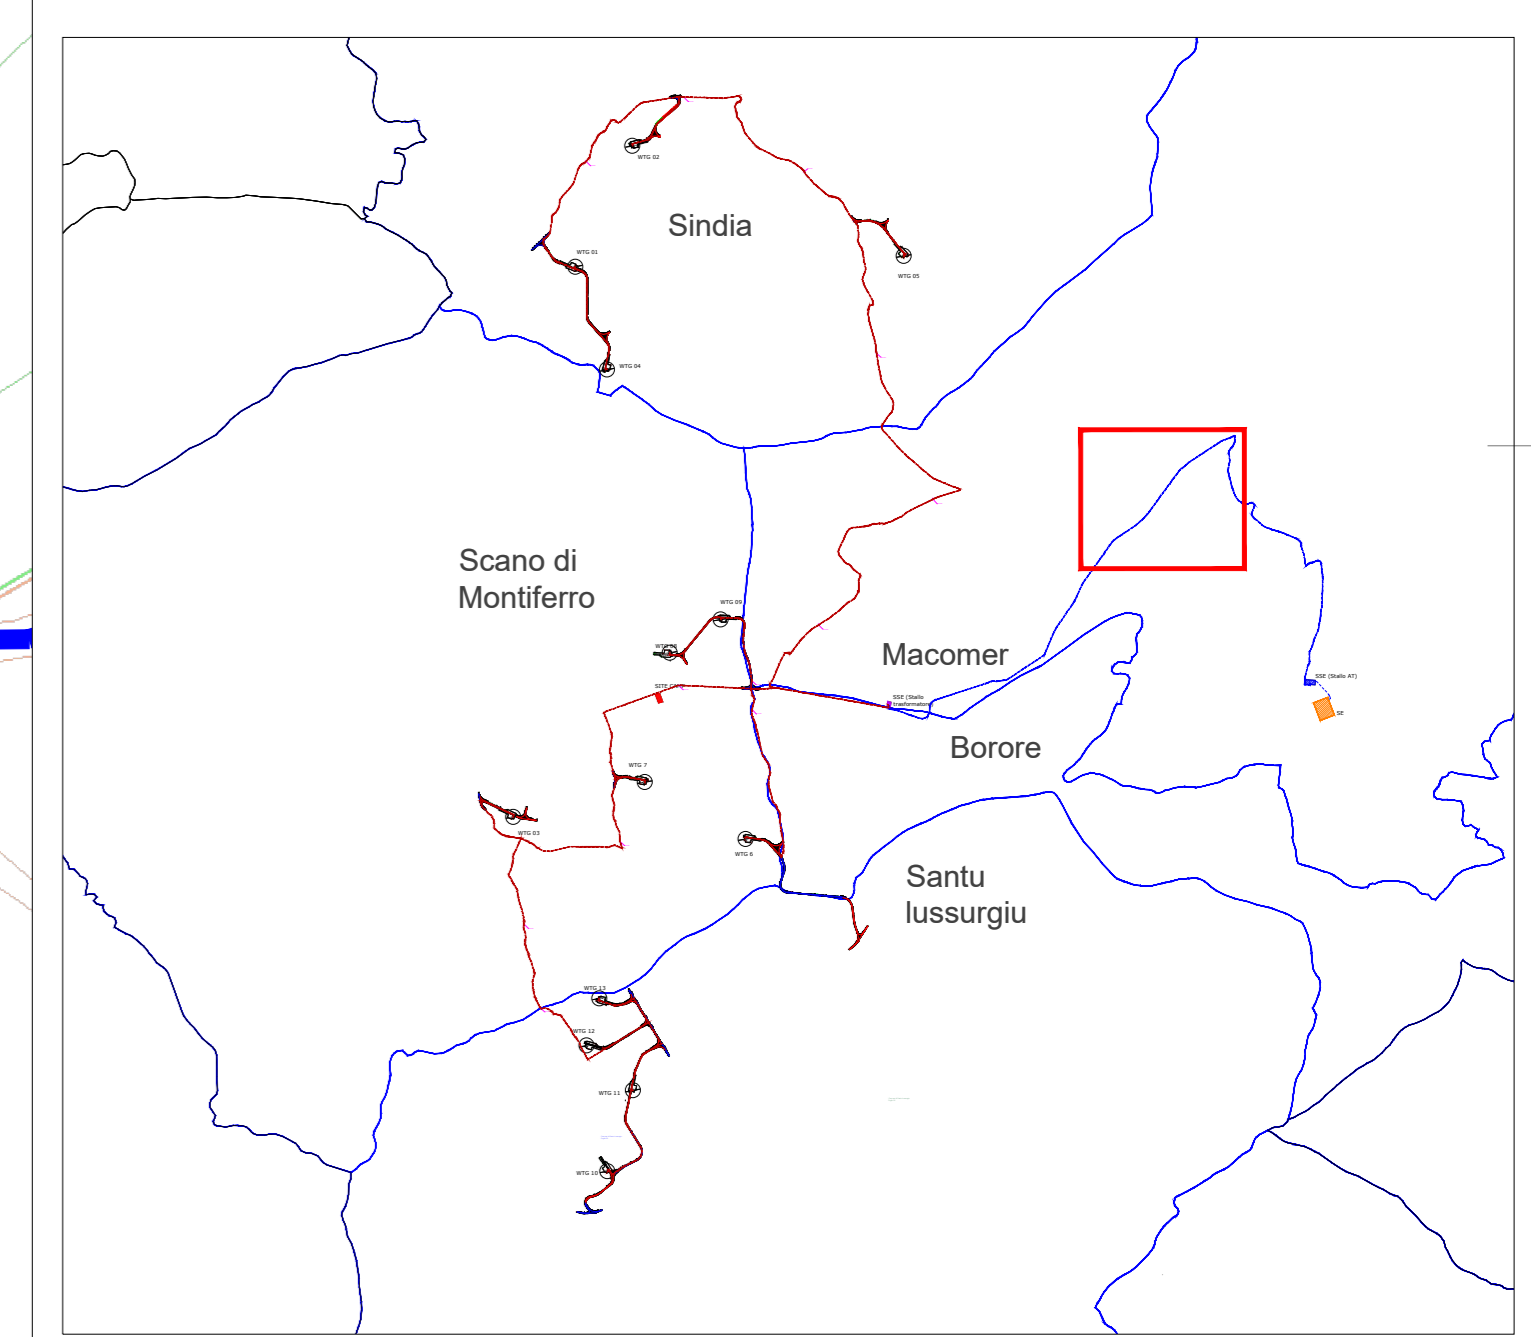



Green & Green S.r.l.  
Via V. Affari, snc,  
87036 Rende (CS) - Italy  
P.IVA 02500010782  
Ph. (+39) 0984 846295  
Fax (+39) 0984 1211470  
info@greengreen.it  
www.greengreen.it



Il tecnico  
Ing. Leonardo Sblendido



00	15/12/2021	Prima Emissione	A. Abdrazzak	G. Alfano	L. Sblendido
REV.	DATA	DESCRIZIONE	PREPARATO	CONTROLLATO	APPROVATO

  Engineering & Construction <b>GRE VALIDAZIONE</b>	PROGETTO <b>SINDIA</b> <b>PROGETTO DEFINITIVO</b>
	NOME FILE: GRE_EEC_D_73_IT_W_15066_00_027_00_INQUADRAMENTO GENERALE SU CATASTALE PARTE 2 CLASSIFICAZIONE: <b>A0</b> CAMPO DI UTILIZZO: <b>INQUADRAMENTO GENERALE SU CATASTALE (layout impianto + opere di connessione-utente) PARTE 2</b>
VALIDATA DA: <b>A. Puosi / D. Napoli</b> VERIFICATA DA: <b>A. Puosi / D. Napoli</b> COLLABORATORI:	CODICE GRE <b>GREEECD73ITW150660002700</b>


FORMATO:	SCALA:	SCALA PLOT:	FOGLIO:
A0	1:2000	1:1	15 di 17

Questo documento è proprietà di Green & Green S.r.l. È vietata espressamente la ristampa o l'uso non autorizzato senza permesso scritto dalla Green & Green S.r.l.

# Foglio 44 Macomer

Legenda dei colori e simboli in carta

— Cavidotti AT

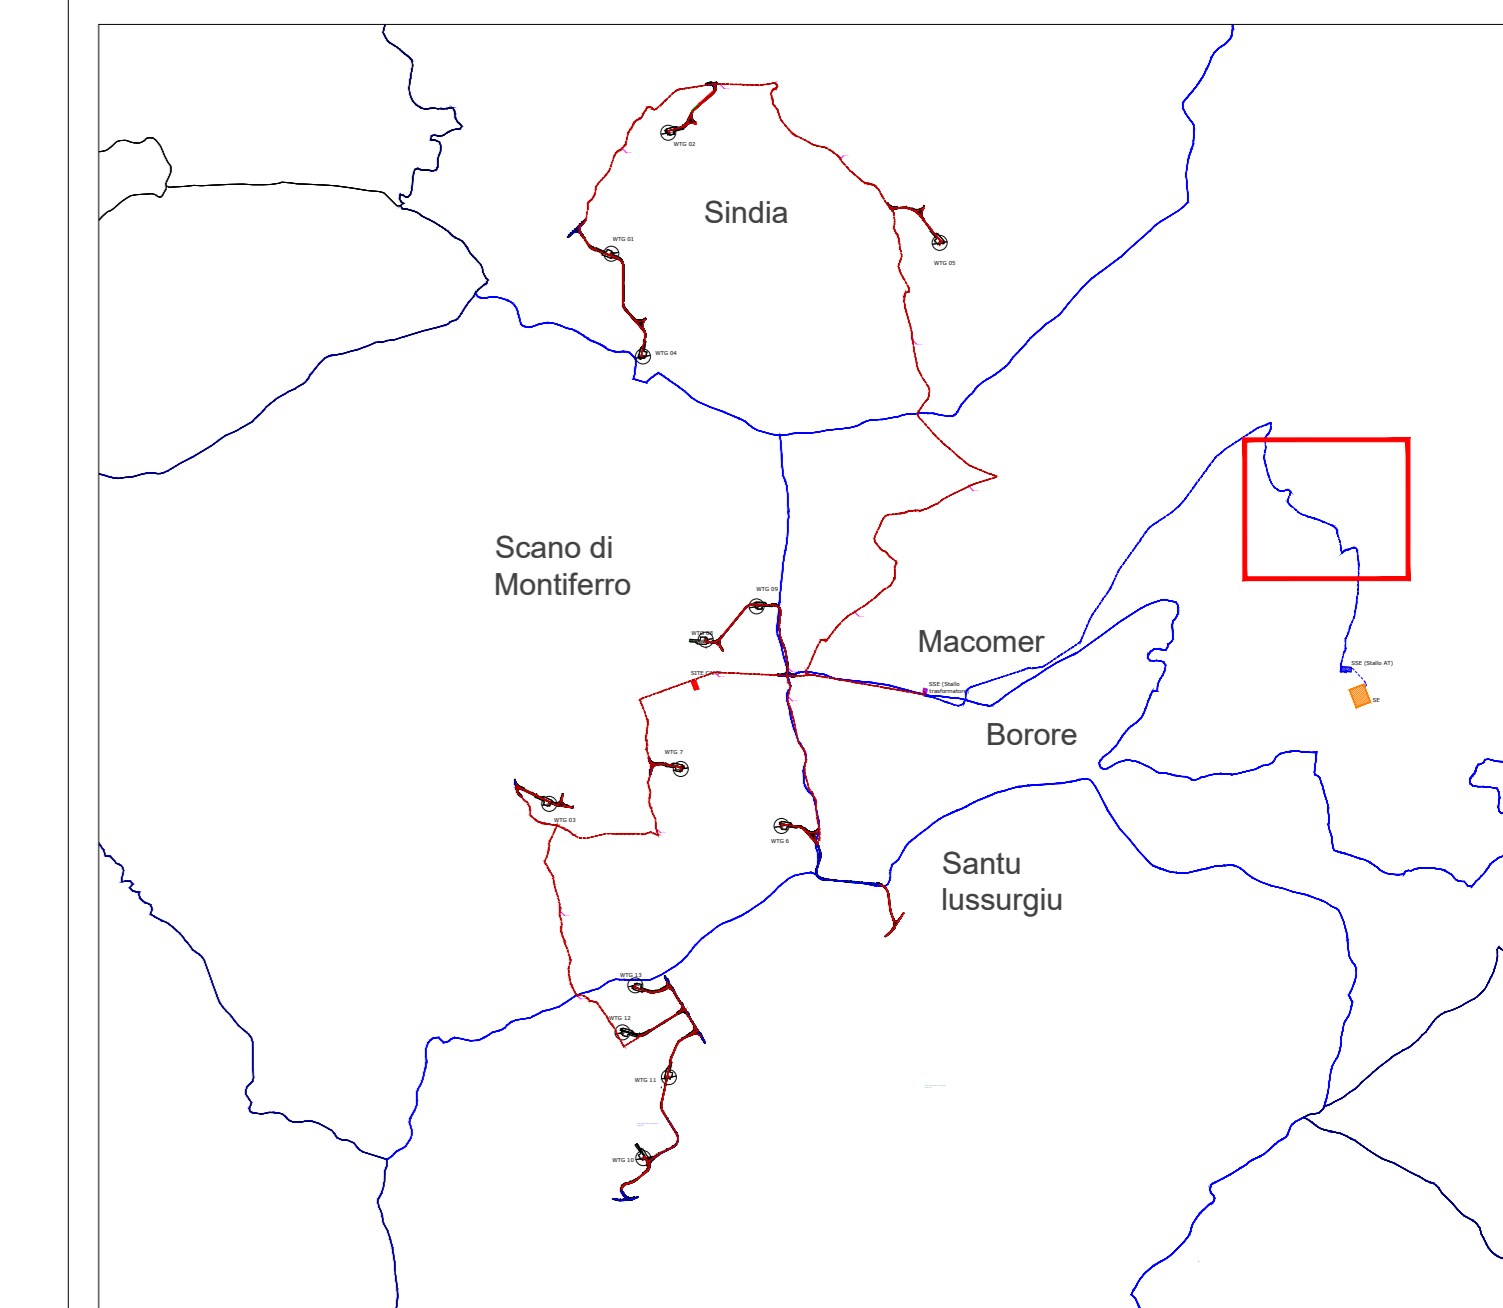


Green & Green S.r.l.  
Via V. Affari, snc,  
87036 Rende (CS) - Italy  
P.IVA 02506010782  
Ph. (+39) 0984 846295  
Fax (+39) 0984 1214470  
info@greengreen.it  
www.greengreen.it

**green & green**  
WE ENGINEERING

Il tecnico  
Ing. Leonardo Sblendido

00	15/12/2021	Prima Emissione	A. Abdelrazek	G. Alfano	L. Sblendido
REV.	DATA	DESCRIZIONE	PREPARATO	CONROLLATO	APPROVATO
PROGETTO		SINDIA PROGETTO DEFINITIVO			
NOME FILE		GRE_EEC_D_73_IT_W_15066_00_027_00_INQUADRAMENTO GENERALE SU CATASTALE PARTE 2			
CLASSIFICAZIONE:	FORMATO:	SCALA:	SCALA PLOT:	FOGLIO:	
	A0	1:2000	1:1	16 di 17	
CAMPO DI UTILIZZO:	TITOLO: INQUADRAMENTO GENERALE SU CATASTALE (layout impianto + opere di connessione-utente) PARTE 2				
VALIDAZIONE	CODICE GRE				
VERIFICATA DA:	A. Puosi / D. Napoli				
COLLABORATORI:	GREEC	D	7	3	ITW
	1	5	0	6	6
	0	0	0	2	7
	0	0	0	2	7



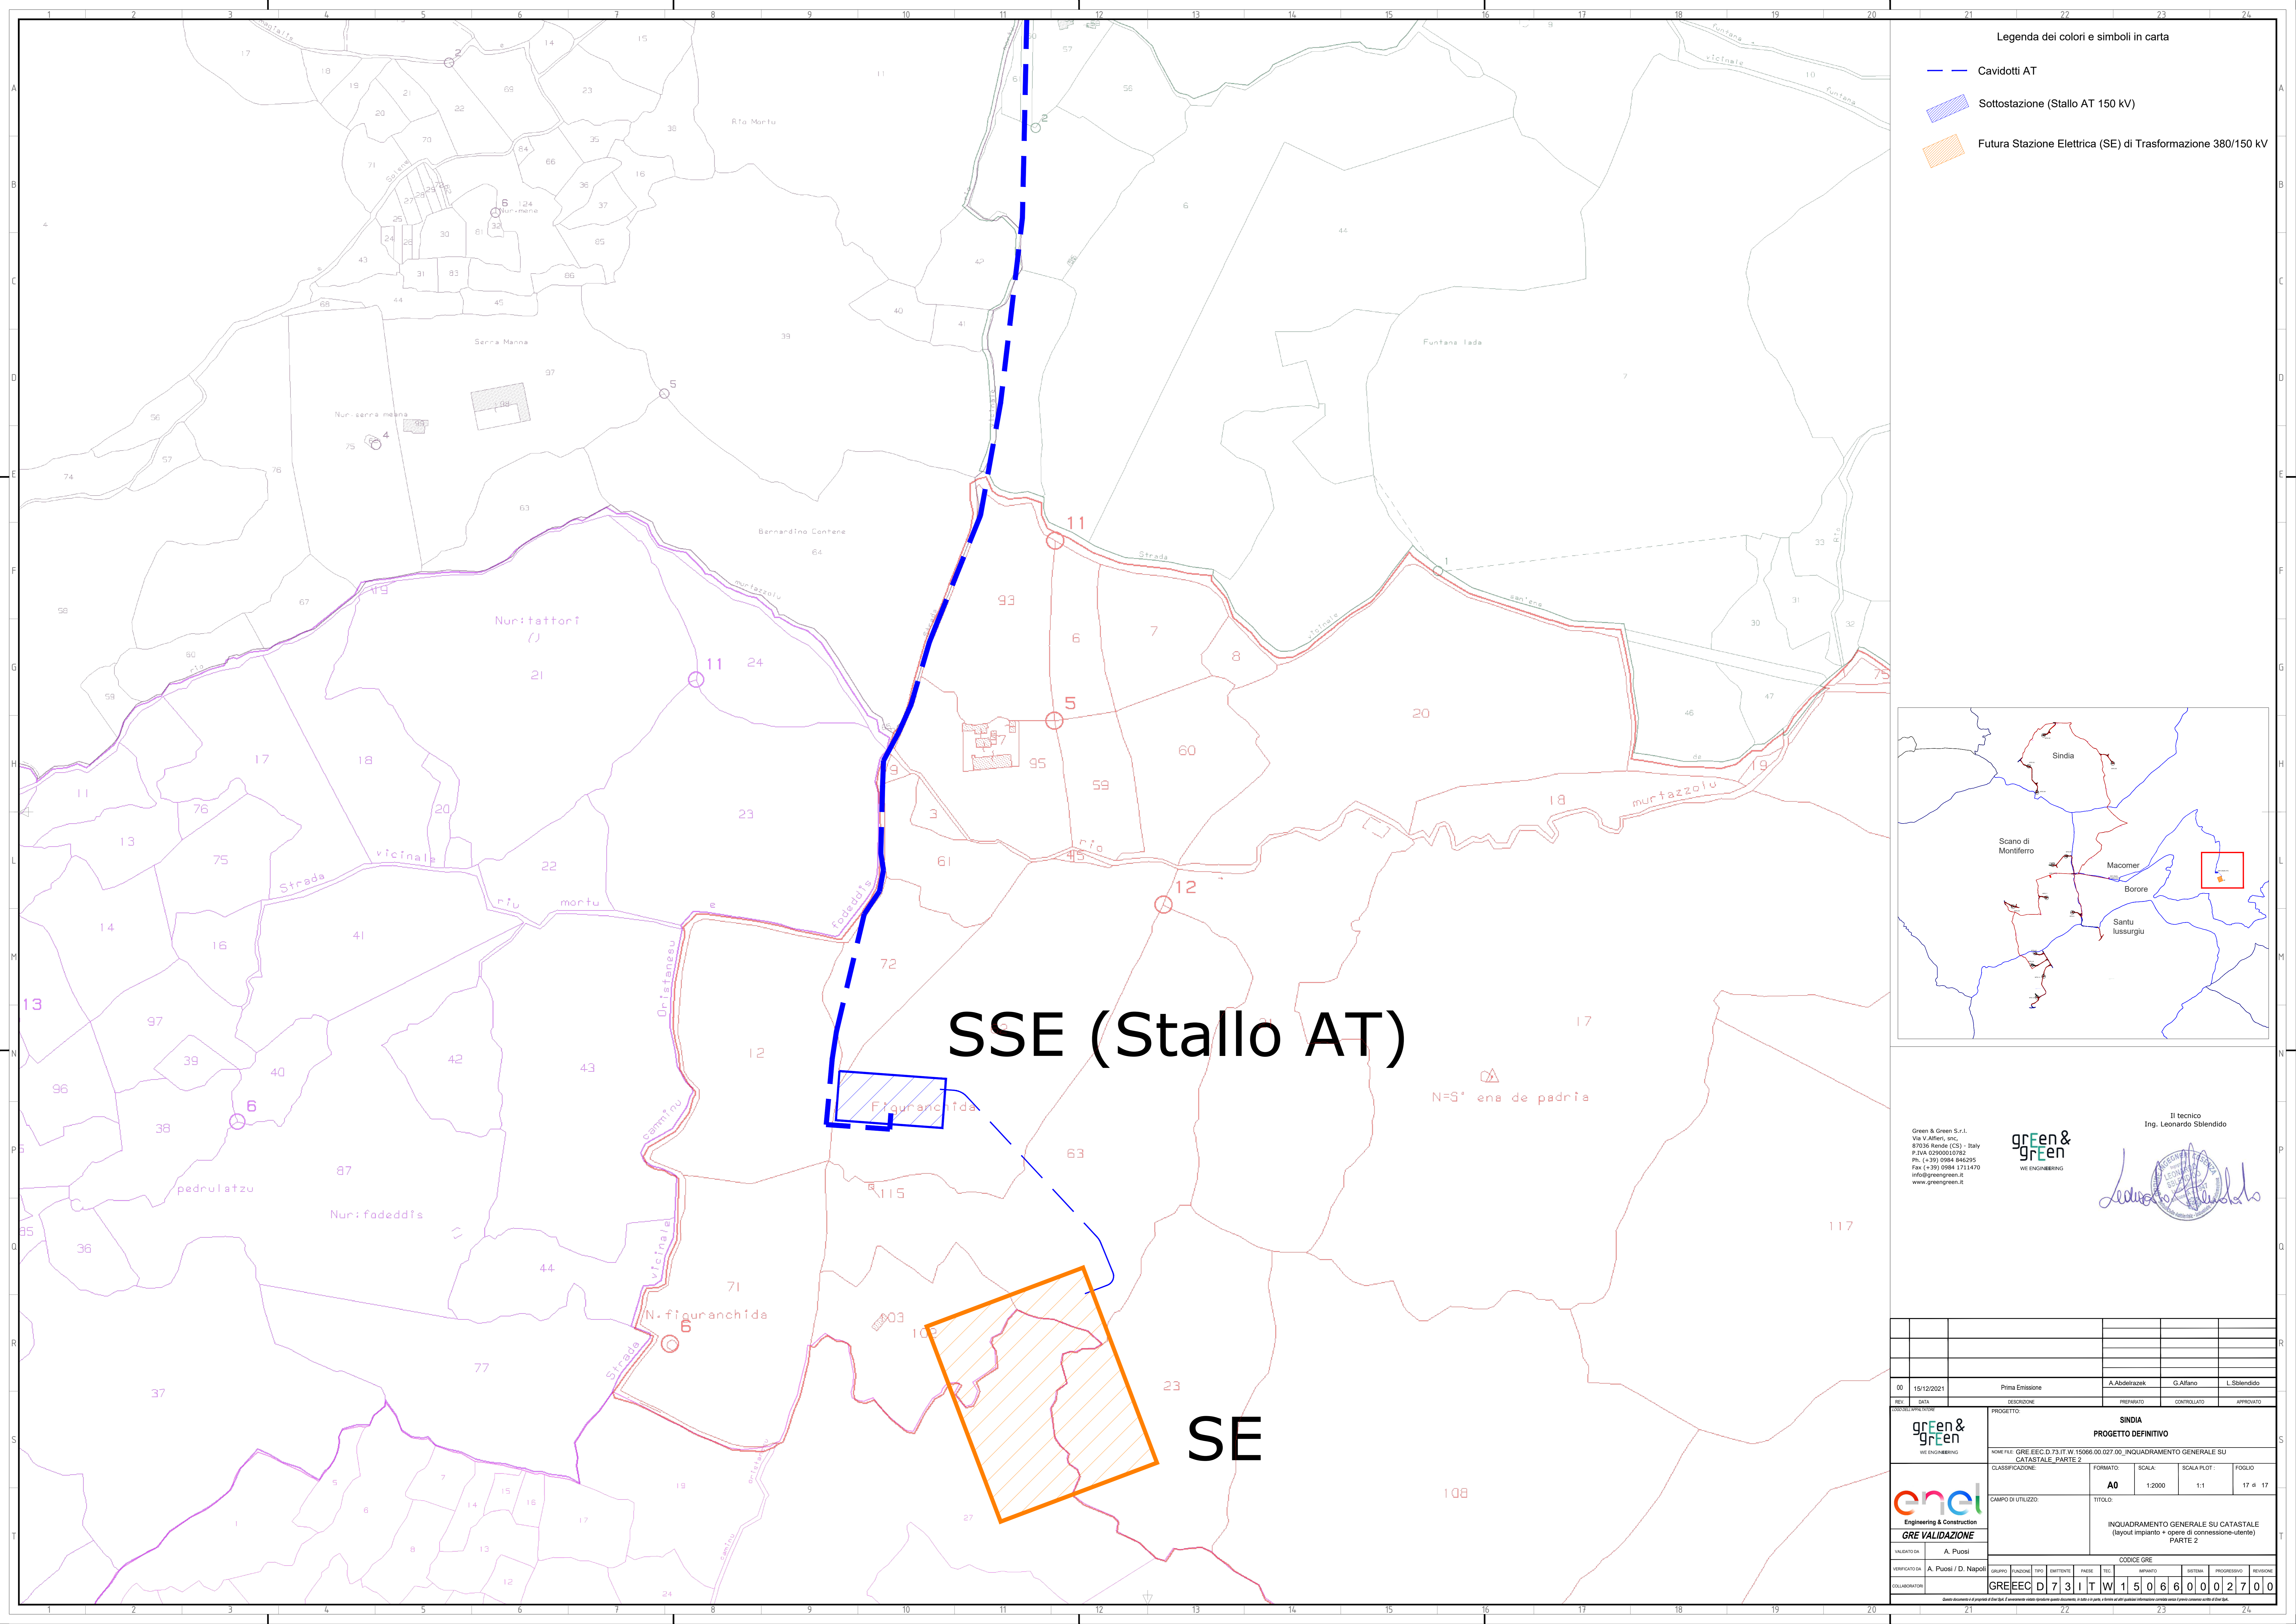


Legenda dei colori e simboli in carta

- — — Cavidotti AT
- Sottostazione (Stallo AT 150 kV)
- Futura Stazione Elettrica (SE) di Trasformazione 380/150 kV

**SSE (Stallo AT)**

**SE**

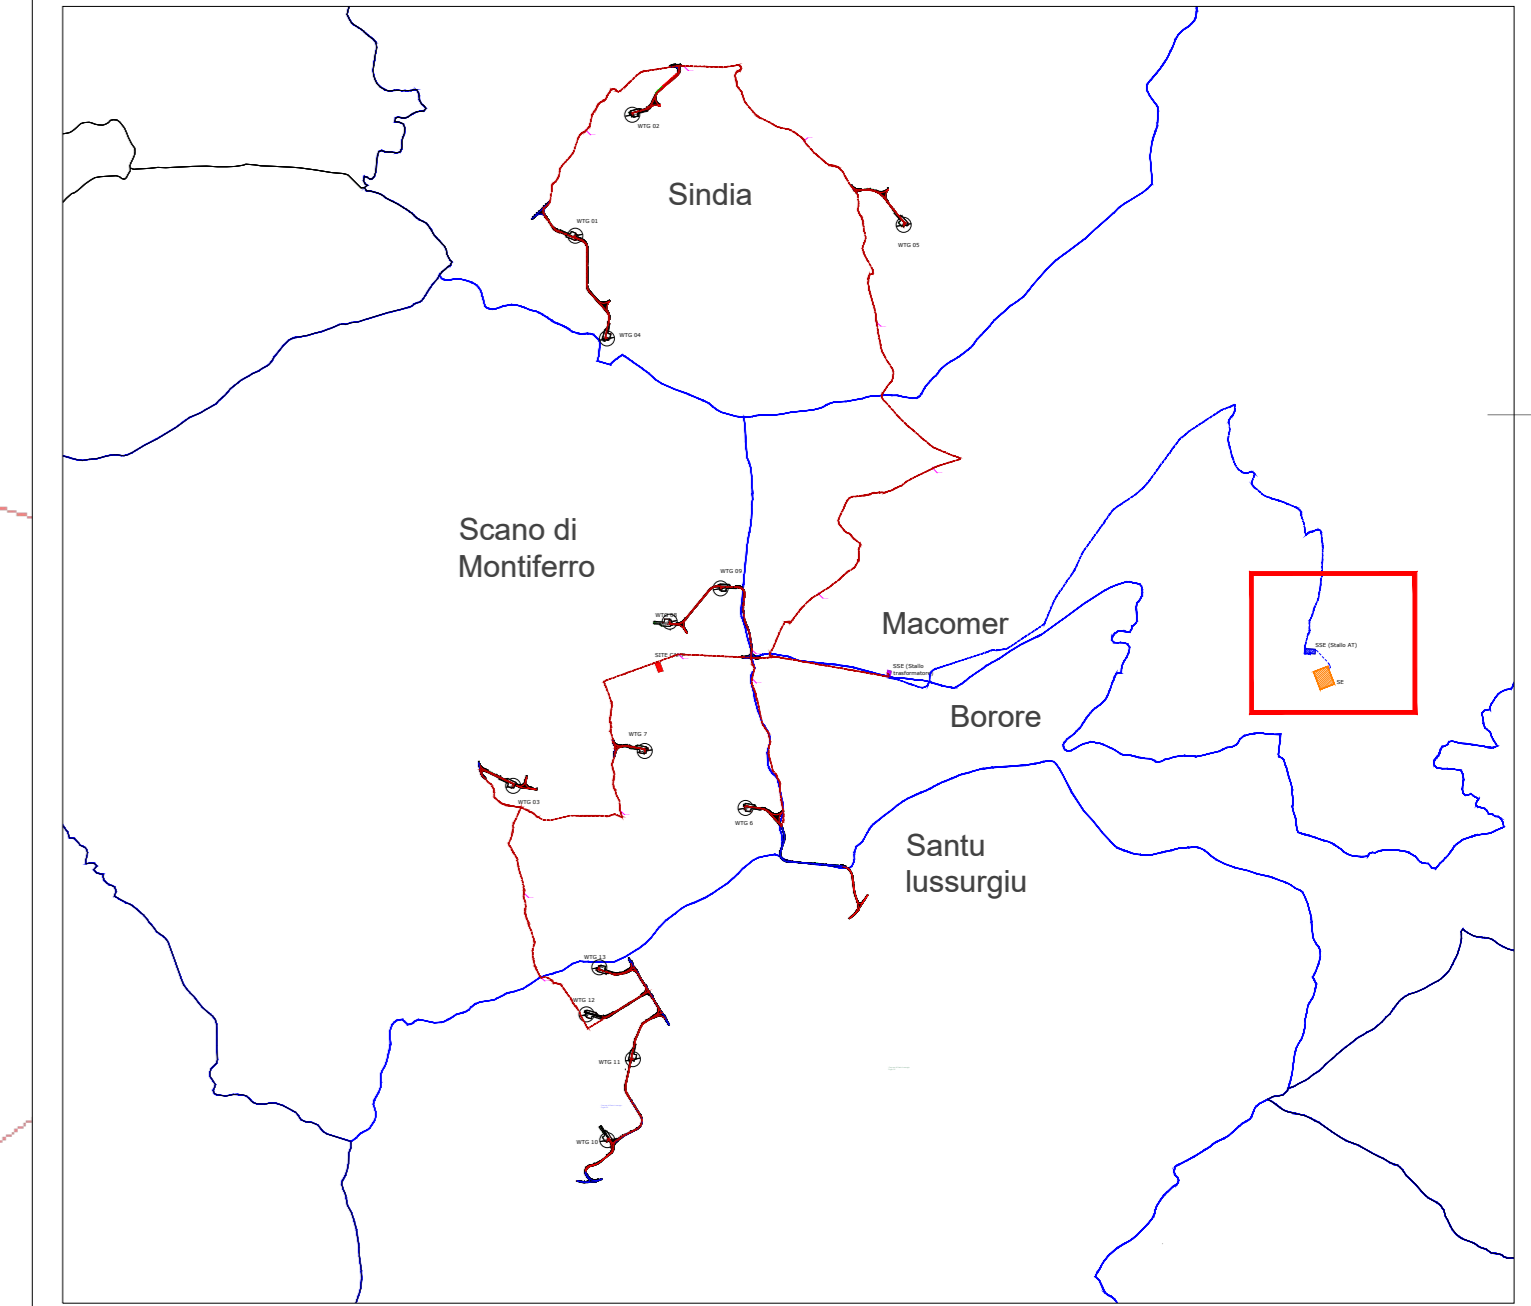

Green & Green S.r.l.  
Via V. Affari, snc,  
81036 Rende (CS) - Italy  
P.IVA 02500010782  
Ph. (+39) 0984 846295  
Fax (+39) 0984 1214470  
info@greengreen.it  
www.greengreen.it



Il tecnico  
Ing. Leonardo Sblendoro

00	15/12/2021	Prima Emissione	A. Abdurazek	G. Alfano	L. Sblendoro
REV.	DATA	DESCRIZIONE	PREPARATO	CONTROLLATO	APPROVATO
PROGETTO		SINDIA PROGETTO DEFINITIVO			
FORMA FILE		GRE_EEC_D_73_IT_W_15066_00_027_00_INQUADRAMENTO GENERALE SU CATASTALE PARTE 2			
CLASSIFICAZIONE:	FORMATO:	SCALA:	SCALA PLOT:	FOGLIO:	
	A0	1:2000	1:1	17 di 17	
CAMPO DI UTILIZZO:	TITOLO: INQUADRAMENTO GENERALE SU CATASTALE (layout impianto + opere di connessione-utente) PARTE 2				
VALIDATA DA:	A. Puosi		CODICE GRE		
VERIFICATA DA:	A. Puosi / D. Napoli	GRUPPO:	FUNZIONE:	TIPO:	ENTRANTE:
COLLABORATORI:	GRE EEC D 73 IT W 15066 00 027 00	TEC:	APPARTO:	SISTEMA:	PROGRESSIVO:
					REVISIONE: