


-  WTG
-  Piazzola
-  Cavidotti MT
-  Cavidotti AT
-  Strade di nuova realizzazione
-  Strade da adeguare
-  Scavi
-  Rilevati
-  Area di Manovra
-  Site Camp
-  Sottostazione (Stallo Trasformazione 150/33 kV)

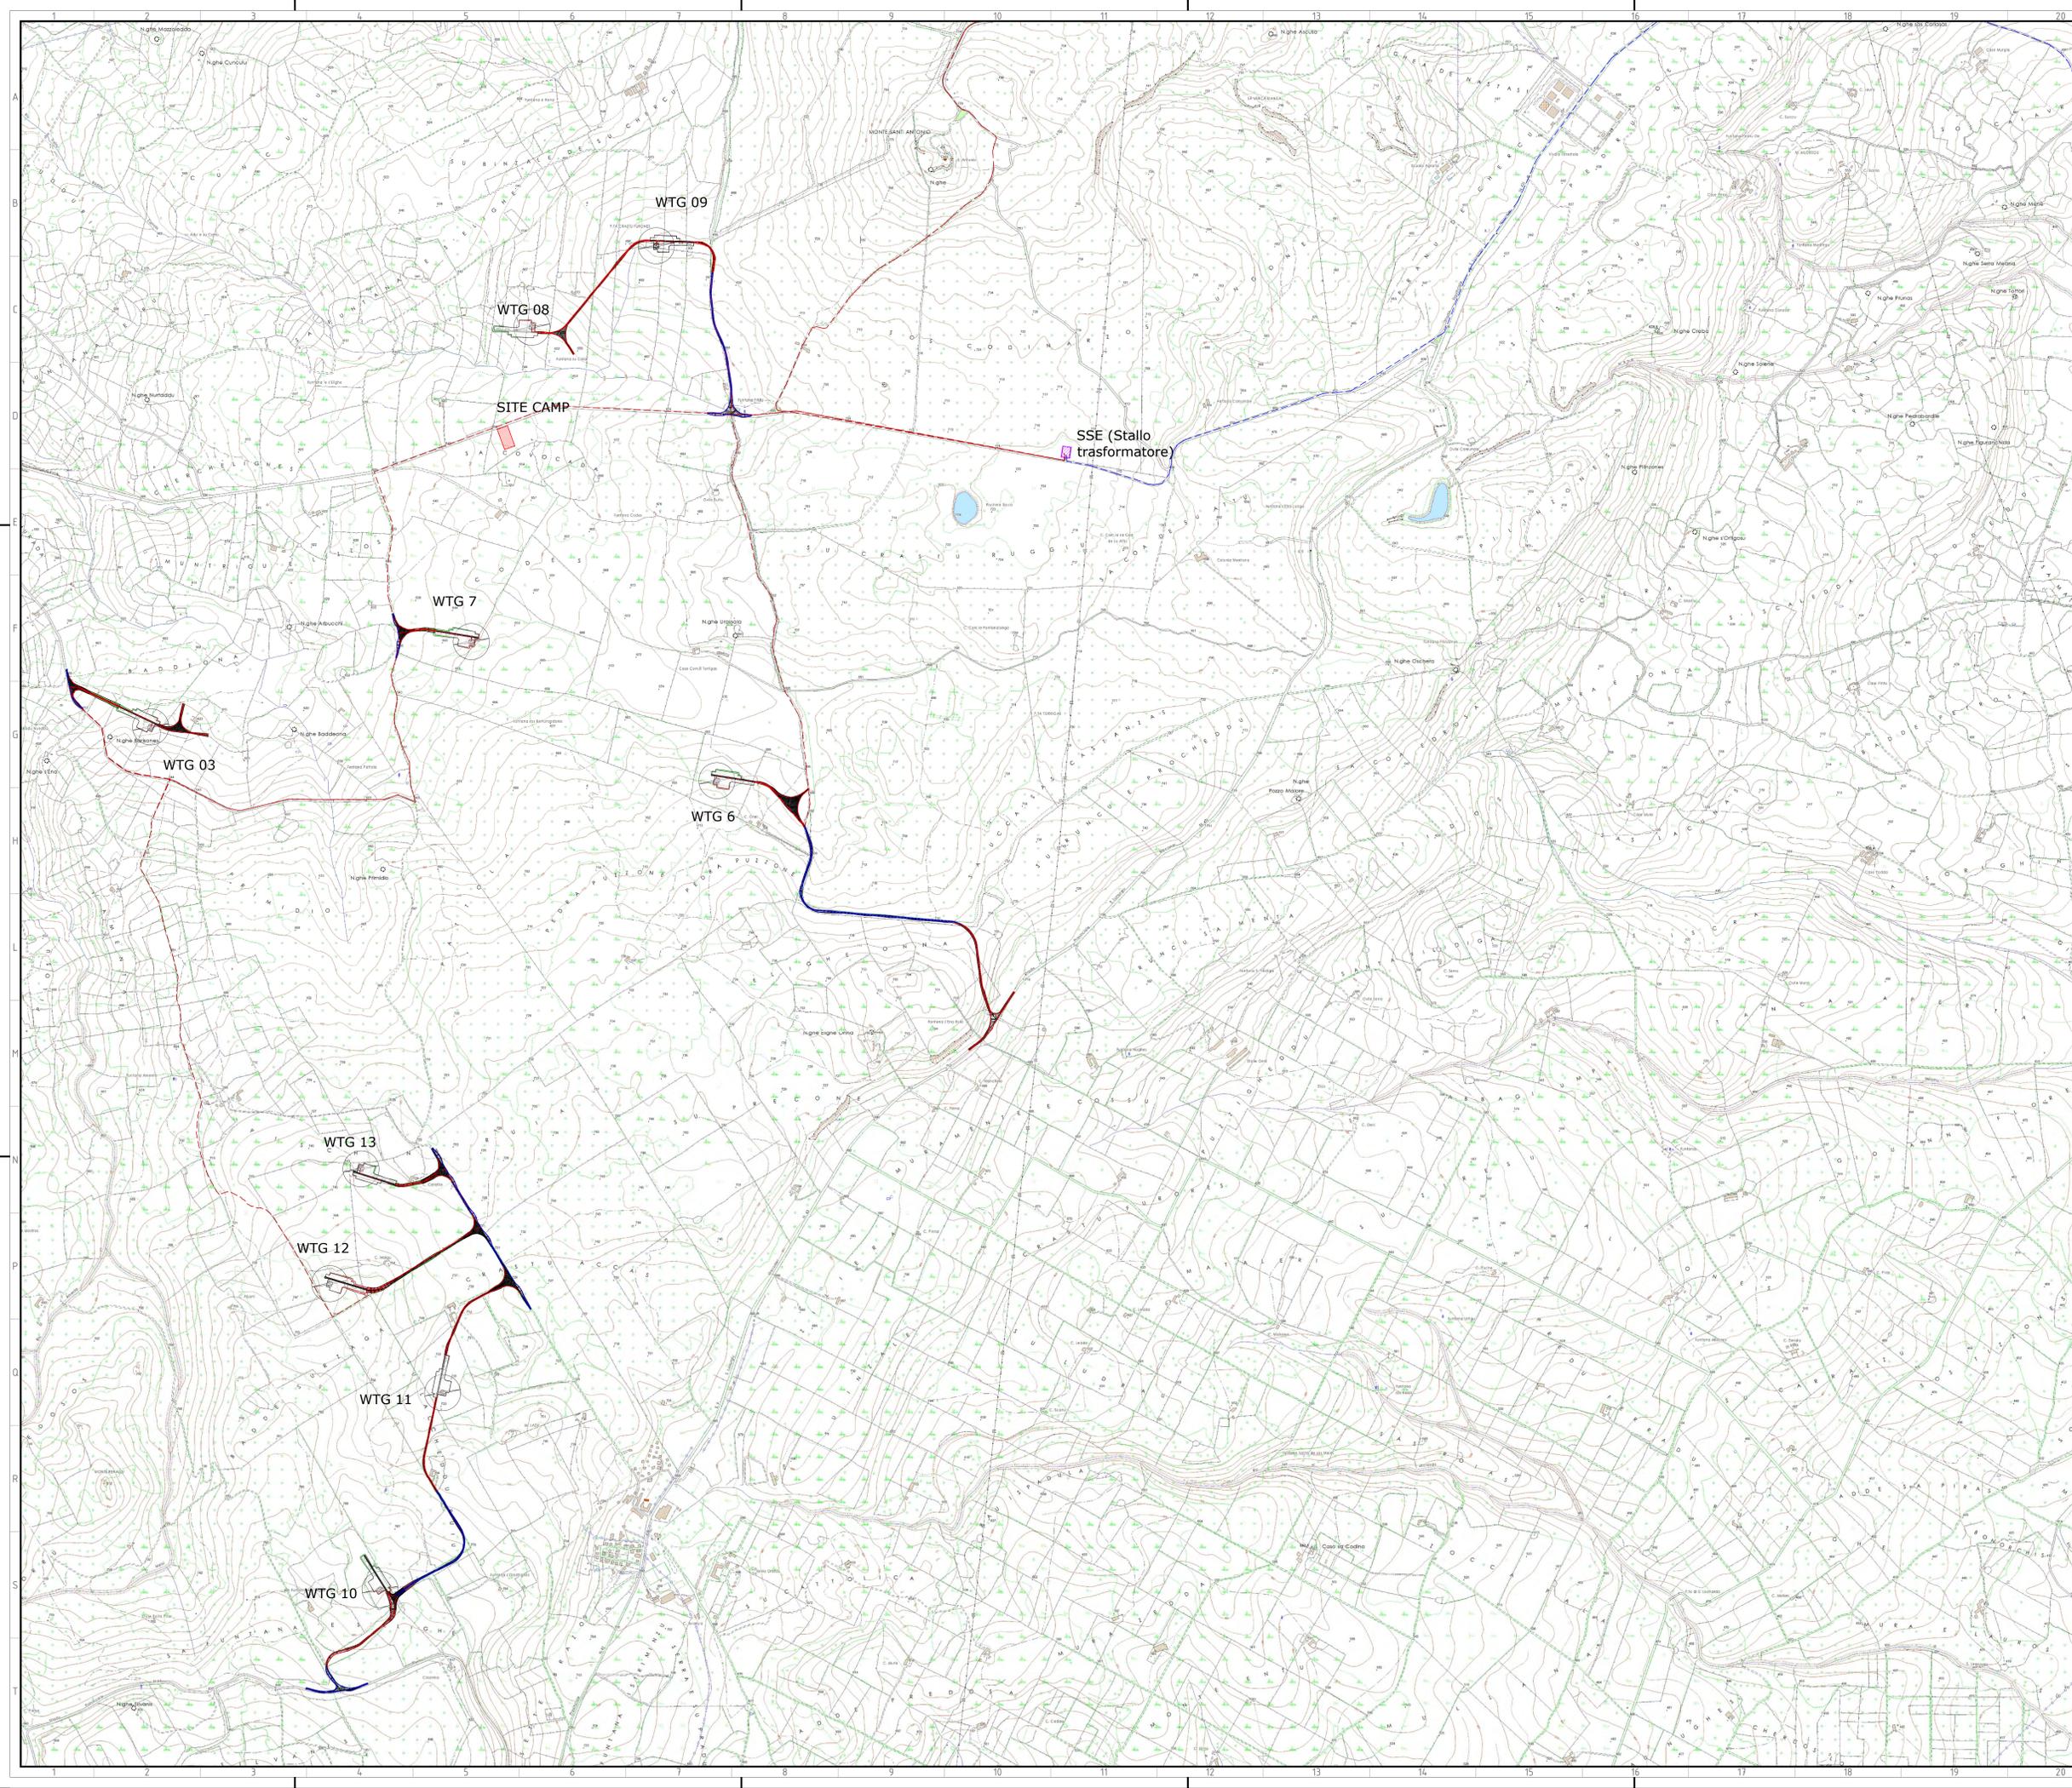

Green & Green S.r.l.
 Via V. Affari, snc,
 81030 Ronde (CS) - Italy
 P.IVA 02500010782
 Ph. (+39) 0984 846295
 Fax (+39) 0984 1714470
 info@greengreen.it
 www.greengreen.it


green & green
 WE ENGINEERING

Il tecnico
 Ing. Leonardo Sblendoro



00	15/12/2021	Prima Emissione	G. Alfano	G. Alfano	L. Sblendoro
REV.	DATA	DESCRIZIONE	PREPARATO	CONTROLLATO	APPROVATO
			PROGETTO: SINDIA PROGETTO DEFINITIVO		
NOME FILE: GRE.EEC.D.73.IT.W.15066.00.029.00_INQUADRAMENTO GENERALE SU CTR			CLASSIFICAZIONE: A0		
CAMPO DI UTILIZZO: INQUADRAMENTO GENERALE SU CTR (layout impianto + opere di connessione-utente)			TITOLO:		
VERIFICATA DA: A. Puosi			CODICE GRE:		
VERIFICATA DA: A. Puosi / D. Napoli			GRUPPO: GREEC		
COLLABORATORI:			D 7 3 I T W 1 5 0 6 6 0 0 0 2 9 0 0		

-  WTG
-  Piazzola
-  Cavidotti MT
-  Cavidotti AT
-  Strade di nuova realizzazione
-  Strade da adeguare
-  Scavi
-  Rilevati
-  Area di Manovra
-  Site Camp
-  Sottostazione (Stallo Trasformazione 150/33 kV)
-  Sottostazione (Stallo AT 150 kV)
-  Futura Stazione Elettrica (SE) di Trasformazione 380/150 kV

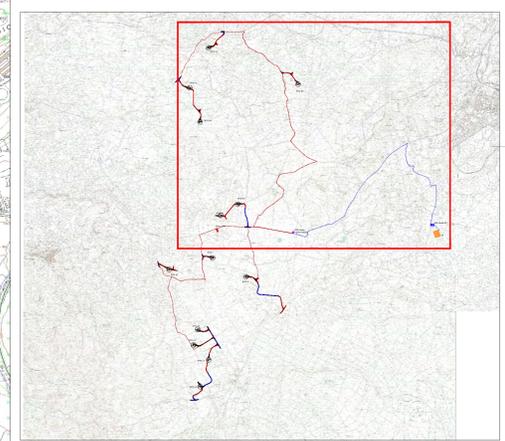

Green & Green S.r.l.
Via V. Alfieri, snc,
81030 Ronde (CS) - Italy
P.IVA 02500010782
Ph. (+39) 0984 846295
Fax (+39) 0984 1714470
info@greengreen.it
www.greengreen.it

green & green
WE ENGINEERING

Il tecnico
Ing. Leonardo Sblendoro



00	15/12/2021	Prima Emissione	G. Alfano	G. Alfano	L. Sblendoro
REV.	DATA	DESCRIZIONE	PREPARATO	CONTROLLATO	APPROVATO
PROGETTO			SINDIA PROGETTO DEFINITIVO		
NOME FILE			GRE.EEC.D.73.IT.W.15066.00.029.00_INQUADRAMENTO GENERALE SU CTR		
CLASSIFICAZIONE			FORMATO	SCALA	SCALA PLOT
			A0	1:10000	1:1
CAMPO DI UTILIZZO			INQUADRAMENTO GENERALE SU CTR (layout impianto + opere di connessione-utente)		
VALIDAZIONE			CODICE GRE		
VERIFICATA DA			A. Puosi / D. Napoli		
COLLAUDATORI			GRE.EEC.D.73.IT.W.15066.00.029.00		

