












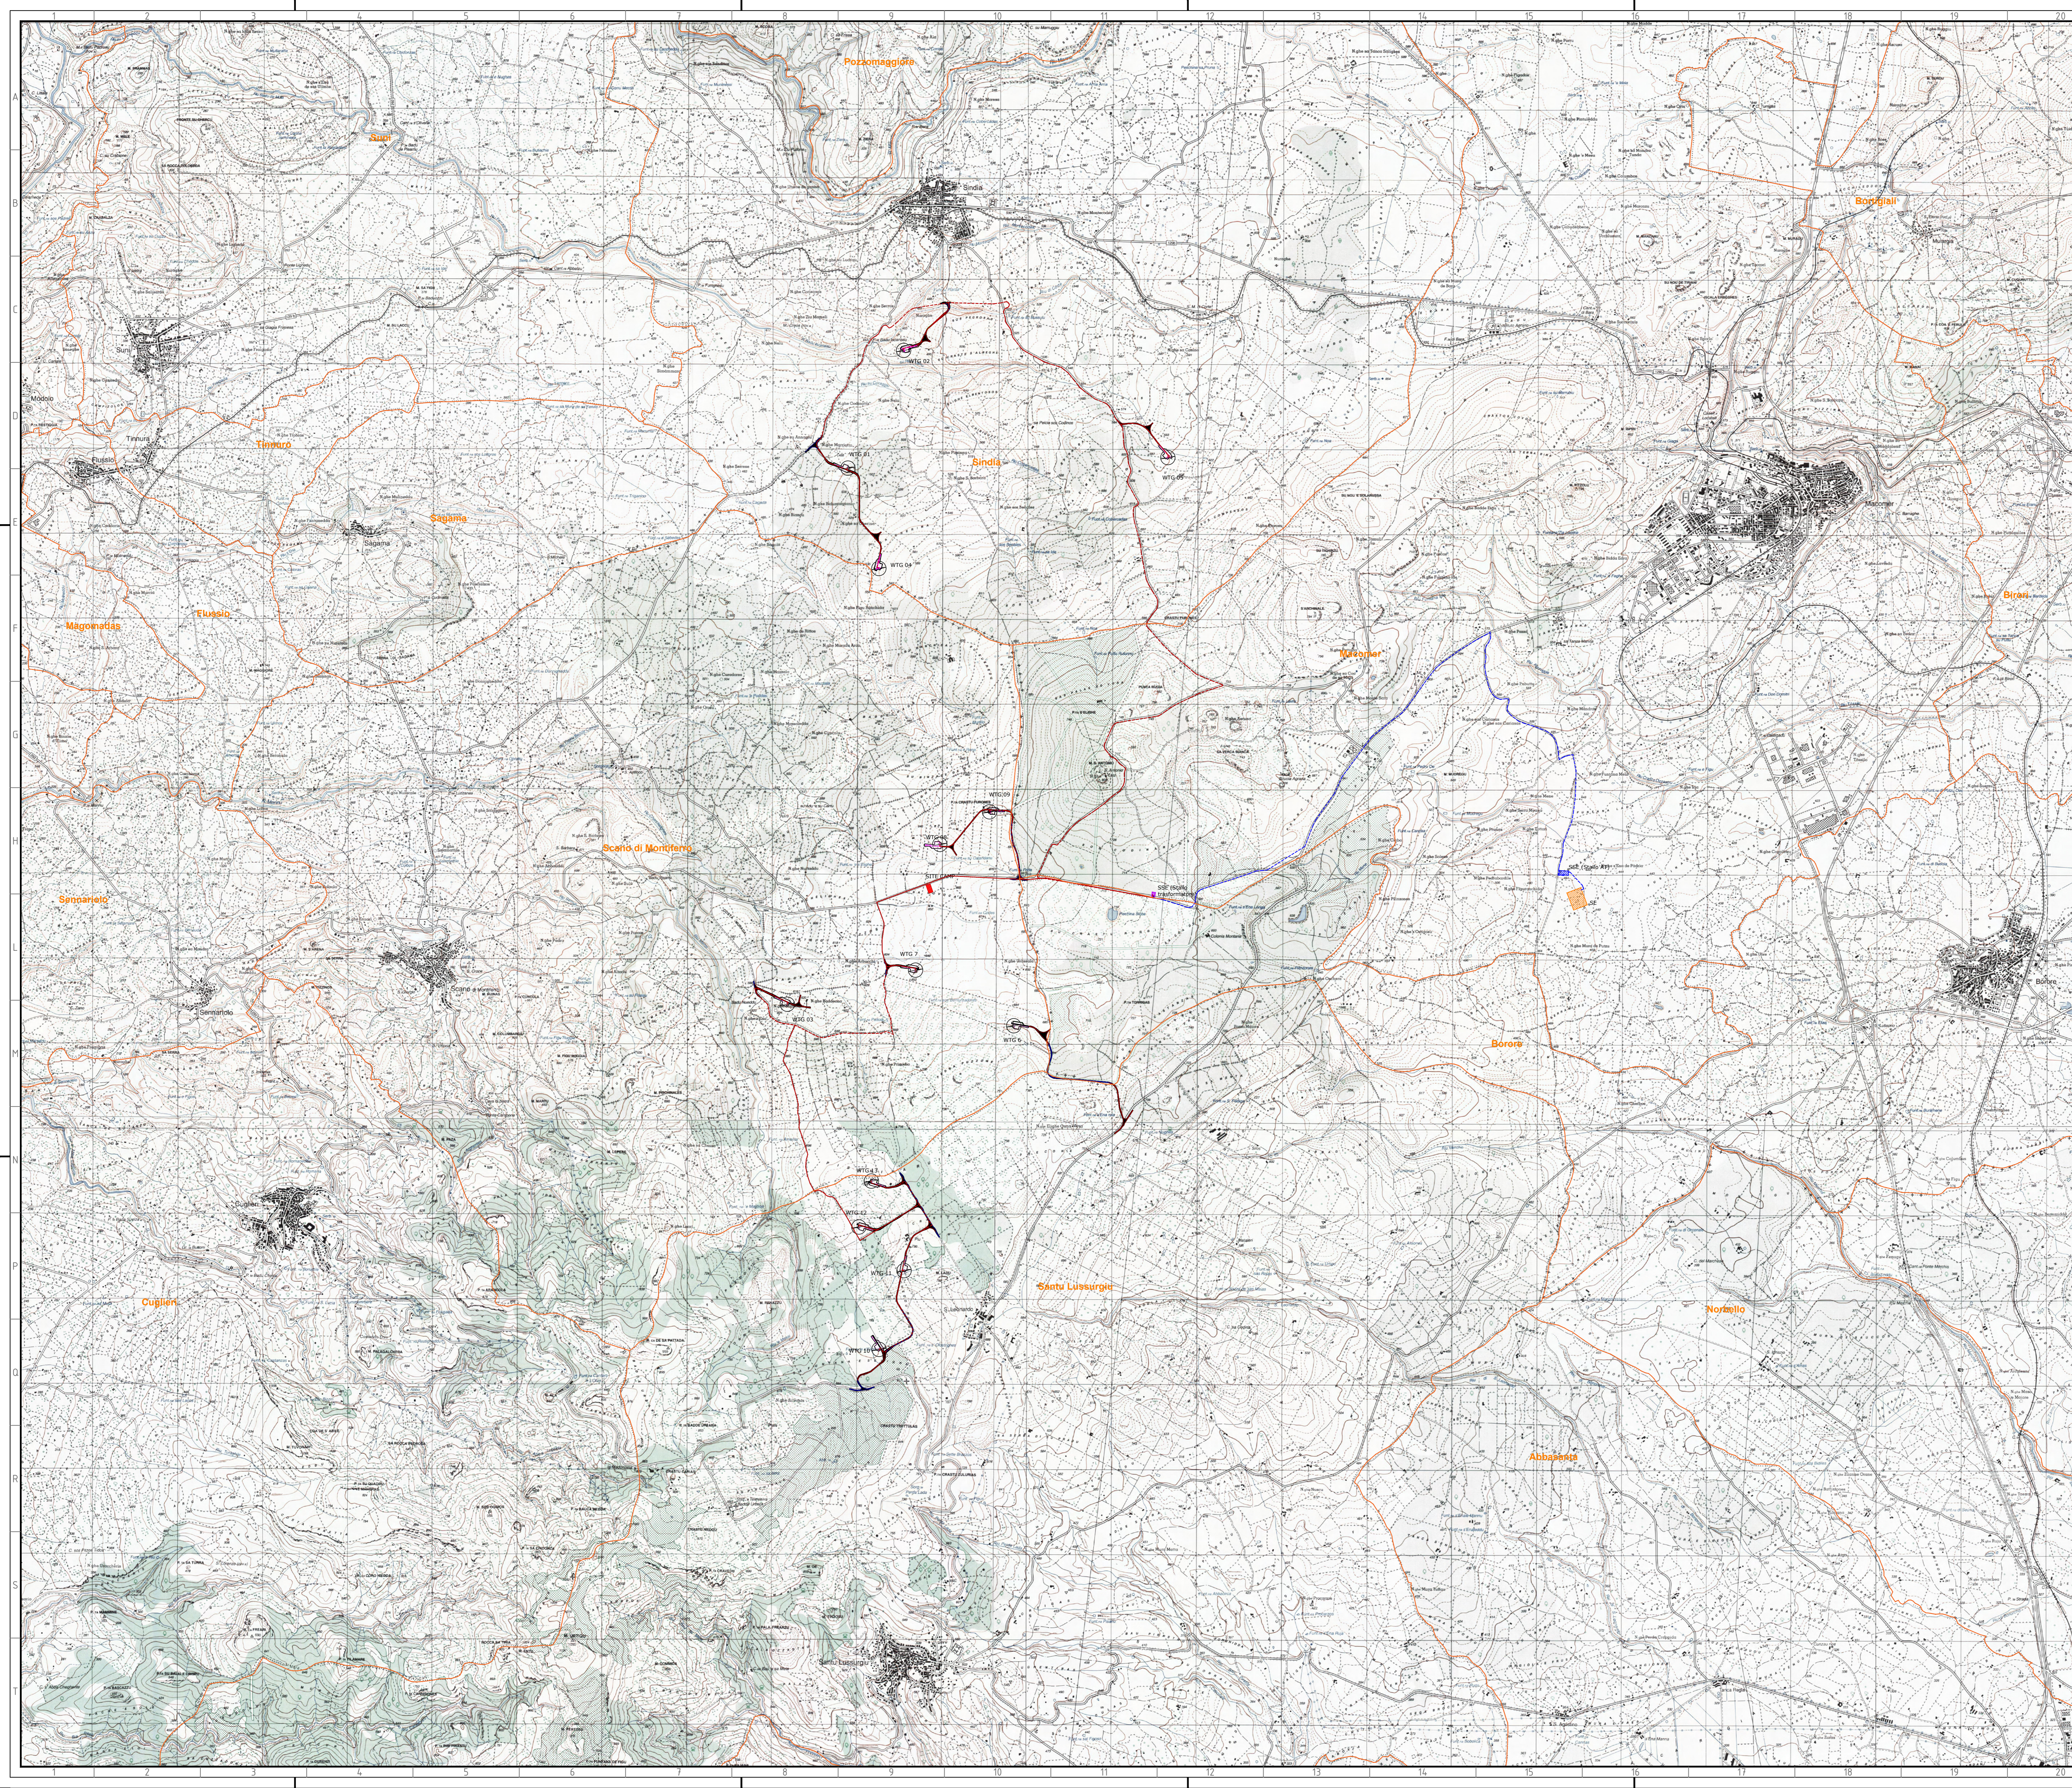


-  WTG
-  Piazzola
-  Cavidotti MT
-  Cavidotti AT
-  Strade di nuova realizzazione
-  Strade da adeguare
-  Confini comunali
-  Scavi
-  Rilevati
-  Site Camp
-  Sottostazione (Stallo Trasformazione 150/33 kV)
-  Sottostazione (Stallo AT 150 kV)
-  Futura Stazione Elettrica (SE) di Trasformazione 380/150 kV



Green & Green S.r.l.
Via V. Affari, snc,
81030 Rendè (CS) - Italy
P.IVA 02500010782
Ph. (+ 39) 0984 846295
Fax (+ 39) 0984 1714470
info@green&green.it
www.green&green.it

Il tecnico
Ing. Leonardo Sblendido



00	15/12/2021	Prima emissione	G. Alfano	G. Alfano	L. Sblendido
REV.	DATA	DESCRIZIONE	PREPARATO	CONTROLLATO	APPROVATO

green & green
WE ENGINEERING

encl
Engineering & Construction
GRE VALIDAZIONE

PROGETTO: **SINDIA**
PROGETTO DEFINITIVO

NOME FILE: GRE.EEC.D.73.IT.W.15066.00.030.00_INQUADRAMENTO GENERALE SU IGM

CLASSIFICAZIONE: **A0** | SCALA: 1:25000 | SCALA PLOT: 1:1 | FOGLIO: 1 di 1

CAMPO DI UTILIZZO: **INQUADRAMENTO GENERALE SU IGM (layout impianto + opere di connessione-utente)**

VALIDAZIONE: **A. Puosi**

VERIFICATA DA: **A. Puosi / D. Napoli**

COLLABORATORI: **GRE EEC D 73 I T W 1 5 0 6 6 0 0 0 3 0 0 0**

CODICE GRE

TEC. | IMP. | SIST. | PROG. | REVIS. |