


-  WTG
-  Piazzola
-  Cavidotti MT
-  Strade di nuova realizzazione
-  Strade da adeguare
-  Scavi
-  Rilevati

WTG 01

Foglio 36 Sindia

WTG 04

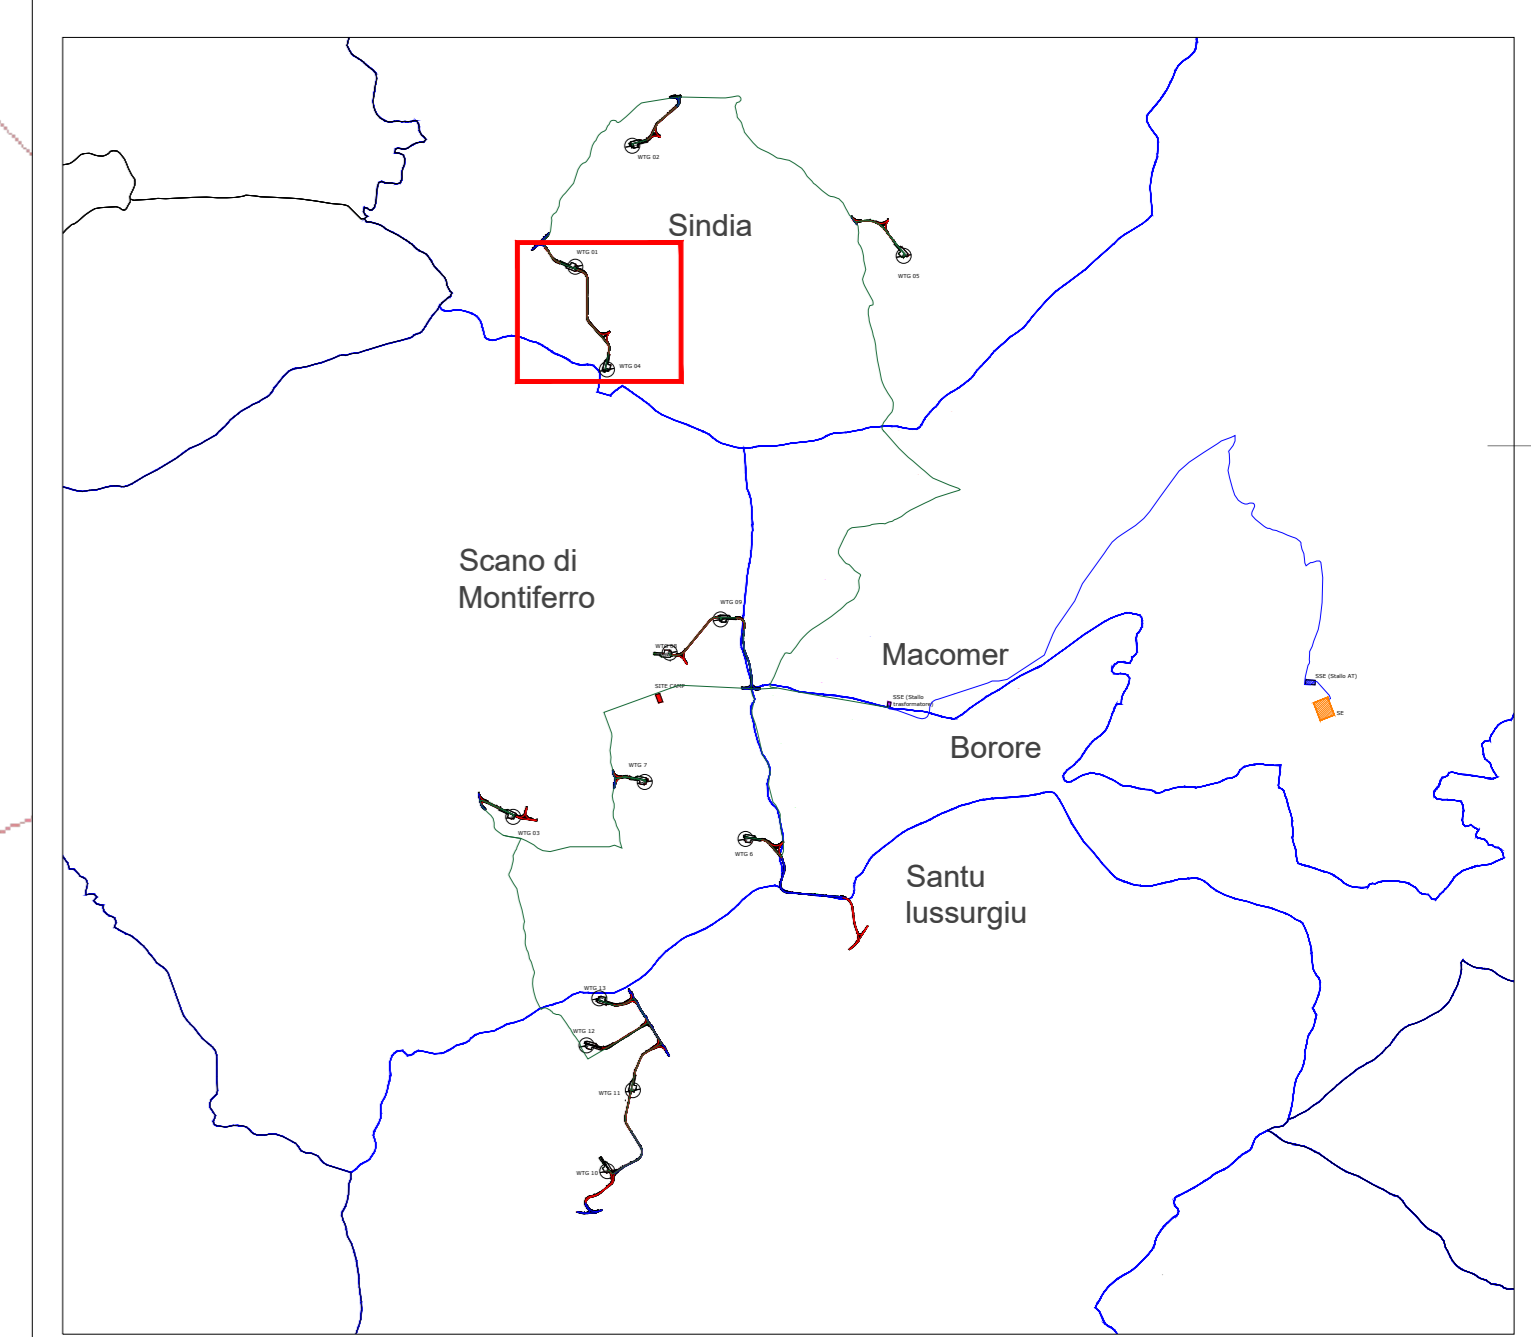

Green & Green S.r.l.
Via V. Affari, snc,
87030 Rende (CS) - Italy
P.IVA 02500010782
Ph. (+39) 0984 846295
Fax (+39) 0984 1214470
info@greengreen.it
www.greengreen.it



Il tecnico
Ing. Leonardo Sblendoro



00		15/12/2021		Prima Emissione		G. Alfano		G. Alfano		L. Sblendoro	
REV.	DATA	DESCRIZIONE	PREPARATO	CONTROLLATO	APPROVATO						
PROGETTO		SINDIA PROGETTO DEFINITIVO									
green & green		www.greengreen.it									
enel		Engineering & Construction									
GRE VALIDAZIONE		GREEECD26ITW150660011200									
VALIDAZIONE	A. Puosi										
VERIFICATO DA	A. Puosi										
COLLABORATORI	GREEECD26ITW150660011200										


-  WTG
-  Piazzola
-  Cavidotti MT
-  Strade di nuova realizzazione
-  Strade da adeguare
-  Scavi
-  Rilevati

Foglio 18
Sindia

WTG 02

Foglio 30
Sindia

WTG 01

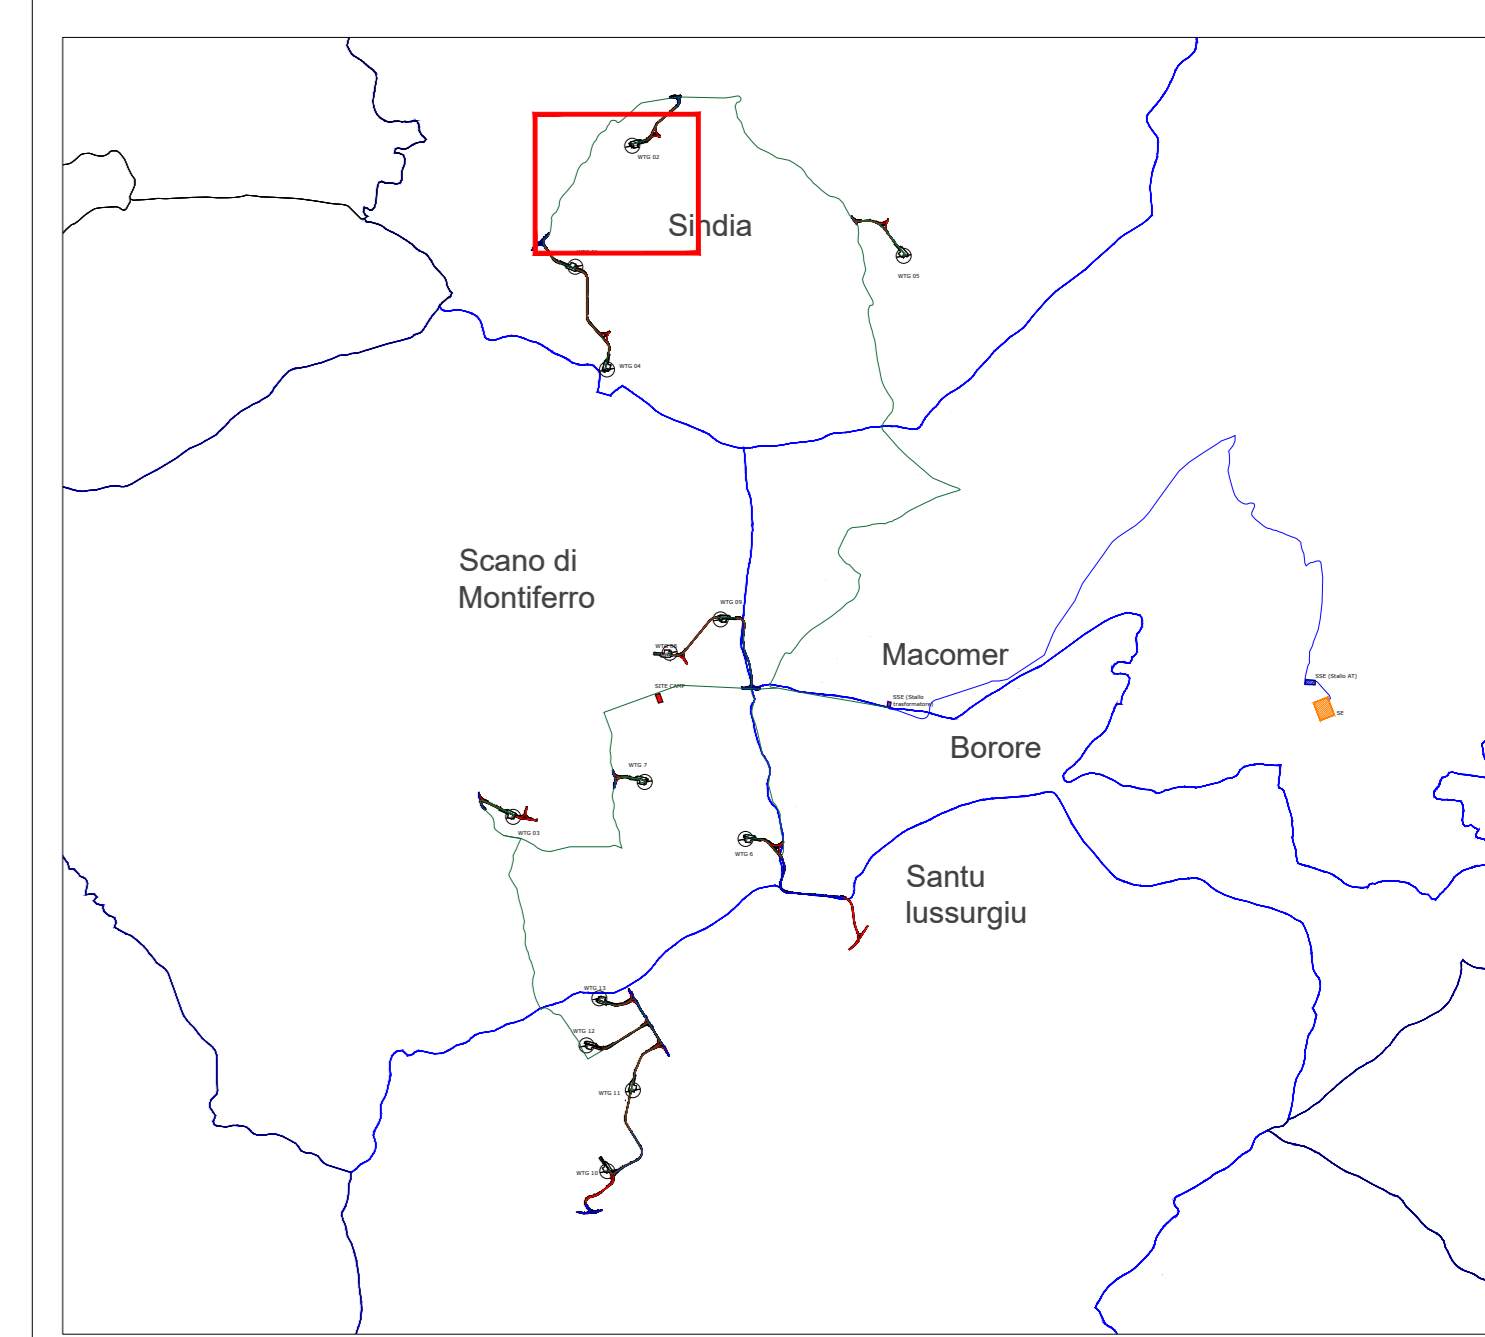



Green & Green S.r.l.
Via V. Alfieri, snc,
81036 Rendè (CS) - Italy
P.IVA 02500010782
Ph. (+39) 0984 846295
Fax (+39) 0984 1214470
info@greengreen.it
www.greengreen.it



Il tecnico
Ing. Leonardo Splendido











00	15/12/2021	Prima Emissione	G. Alfano	G. Alfano	L. Splendido
REV.	DATA	DESCRIZIONE	PREPARATO	CONTROLLATO	APPROVATO

  Engineering & Construction GRE VALIDAZIONE	PROGETTO: SINDIA PROGETTO DEFINITIVO			
	NOME FILE: GRE.EEC.D.26.IT.W.15066.00.112.00_CARTA USI CIVICI PARTE 1			
CLASSIFICAZIONE: CAMPO DI UTILIZZO:	FORMATO: A0	SCALA: 1:2000	SCALA PLOT: 1:1	FOGLIO: 2 di 19
TITOLO: CARTA USI CIVICI PARTE 1				
VALIDATO DA: A. Puosi	CODICE GRE			
VERIFICATO DA: A. Puosi	GRUPPO: GRE.EEC	FUNZIONE: D	TIPO: 2	ENTITATE: 6
COLLABORATORI:	FASE: T	TEC: W	IMPARTO: 1	SISTEMA: 5
		PROGRESSIVO: 0	REVISIONE: 6	0
CODICE GRE: GRE.EEC.D.26.IT.W.15066.00.112.00				

Comune	Foglio	Particella	Intervento previsto	Eventuali note
Sindia	19	36	Strada, cavidotti MT	Adeguamento strada esistente
Sindia	19	56	Strada, cavidotti MT	Adeguamento strada esistente

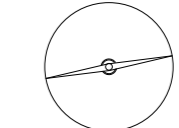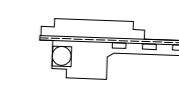Fonte: https://www.sardegnaagricoltura.it/documenti/14_126_20201218103946.pdf

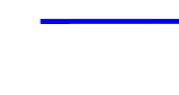Legenda dei colori e simboli in carta

 
-  WTG
-  Piazzola
-  Cavidotti MT
-  Strade di nuova realizzazione
-  Strade da adeguare
-  Scavi
-  Rilevati
-  Usi civici (sono rappresentati esclusivamente le particelle interessate dagli interventi)

Foglio 19
Sindia

Foglio 25
Sindia

Foglio 32
Sindia

WTG 02

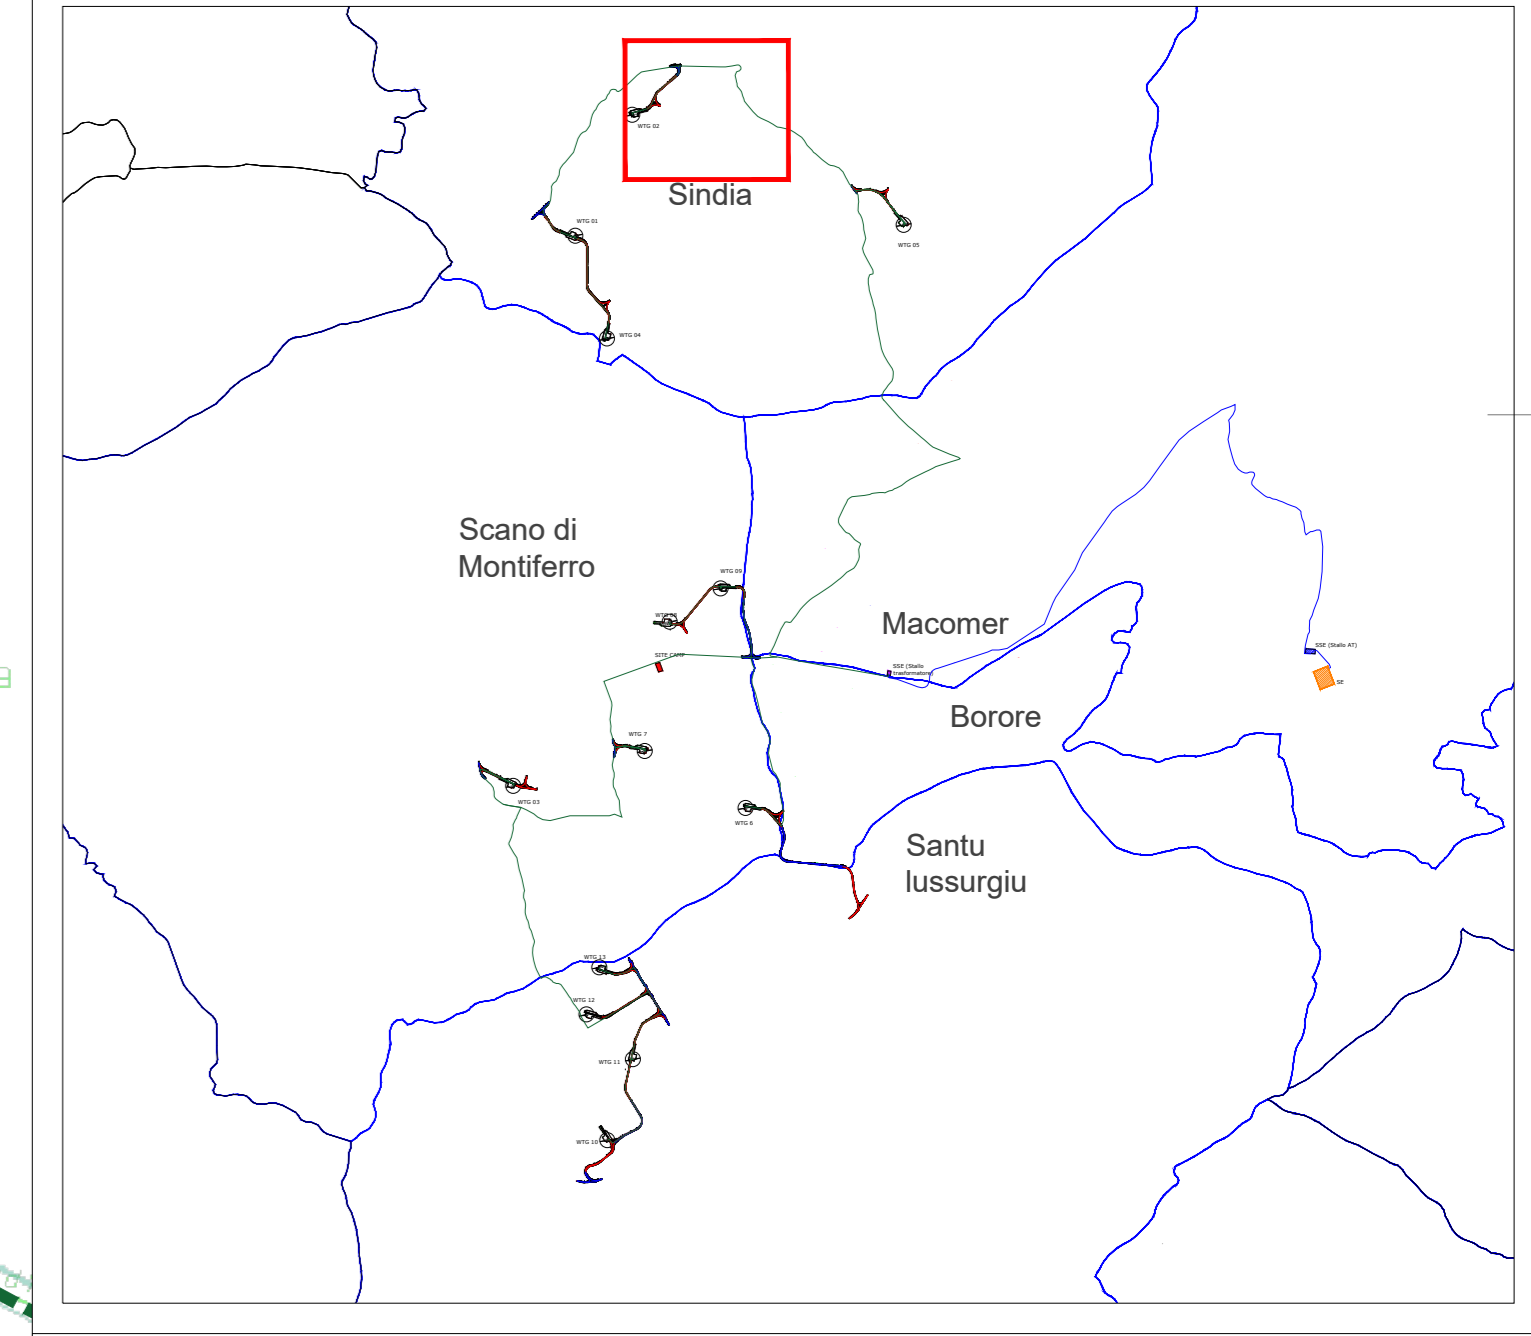



Green & Green S.r.l.
Via V. Alfieri, snc,
81036 Rendè (CS) - Italy
P.IVA 02500010782
Ph. (+39) 0984 846295
Fax (+39) 0984 1214470
info@greengreen.it
www.greengreen.it



Il tecnico
Ing. Leonardo Splendido



00	15/12/2021	Prima emissione	G. Alfano	G. Alfano	L. Splendido
REV.	DATA	DESCRIZIONE	PREPARIATO	CONTROLLATO	APPROVATO

  Engineering & Construction GRE VALIDAZIONE	SINDIA PROGETTO DEFINITIVO			
	NOME FILE: GRE.EEC.D.26.IT.W.15066.00.112.00_CARTA USI CIVICI PARTE 1			
CLASSIFICAZIONE:	FORMATO:	SCALA:	SCALA PLOT:	FOGLIO:
	A0	1:2000	1:1	3 di 19
CAMPO DI UTILIZZO:	TITOLO:			
	CARTA USI CIVICI PARTE 1			


VALIDATO DA:	A. Puosi	CODICE GRE																		
VERIFICATO DA:	A. Puosi	GRUPPO	FUNZIONE	TIPO	ENTRANTE	FASE	TEC.	IMPARTO	SISTEMA	PROGRESSIVO	REVISIONE									
COLLABORATORI:		GRE	EEC	D	2	6	I	T	W	1	5	0	6	0	0	1	1	2	0	0

-  WTG
-  Piazzola
-  Cavidotti MT
-  Strade di nuova realizzazione
-  Strade da adeguare
-  Scavi
-  Rilevati

Foglio 33 Sindia

Foglio Sind

WTG 05

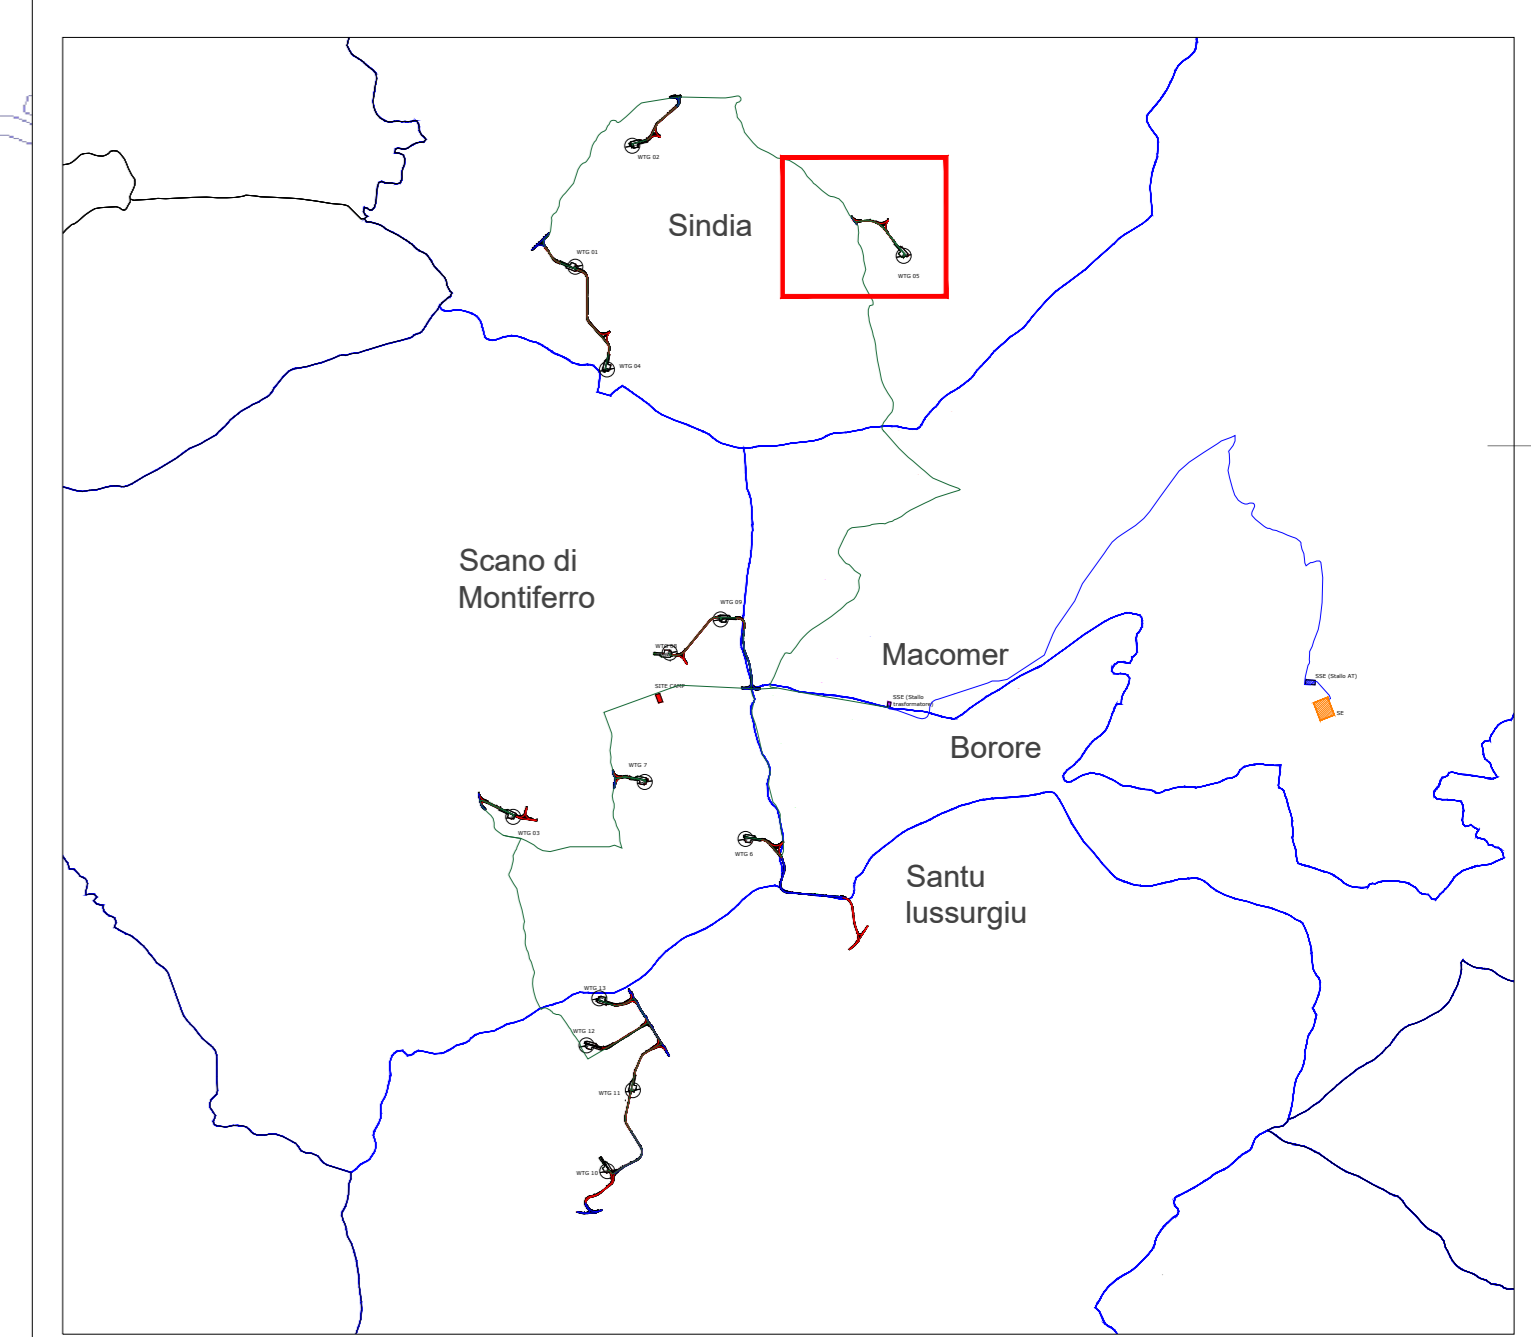


Green & Green S.r.l.
Via V. Affari, snc,
87036 Rende (CS) - Italy
P.IVA 02500010782
Ph. (+39) 0984 846295
Fax (+39) 0984 121440
info@greengreen.it
www.greengreen.it




Il tecnico
Ing. Leonardo Splendido



REV. DATA		DESCRIZIONE		PREPARATO	CONTROLLATO	APPROVATO	
00	15/12/2021	Prima Emissione		G. Alfano	G. Alfano	L. Splendido	
VALIDAZIONE		 PROGETTO SINDIA PROGETTO DEFINITIVO NOME FILE: GRE.EEC.D.26.IT.W.15066.00.112.00_CARTA USI CIVICI PARTE 1					
VERIFICATO DA		CAMPO DI UTILIZZO:		FORMATO:	SCALA:	SCALA PLOT:	FOGLIO:
A. Puosi		TITOLO:		A0	1:2000	1:1	4 di 19
COLLABORATORI		CODICE GRE		CARTA USI CIVICI PARTE 1			
A. Puosi		GRE.EEC		D 2 6 T W 1 5 0 6 6 0 0 1 1 2 0 0			



Engineering & Construction
GRE VALIDAZIONE

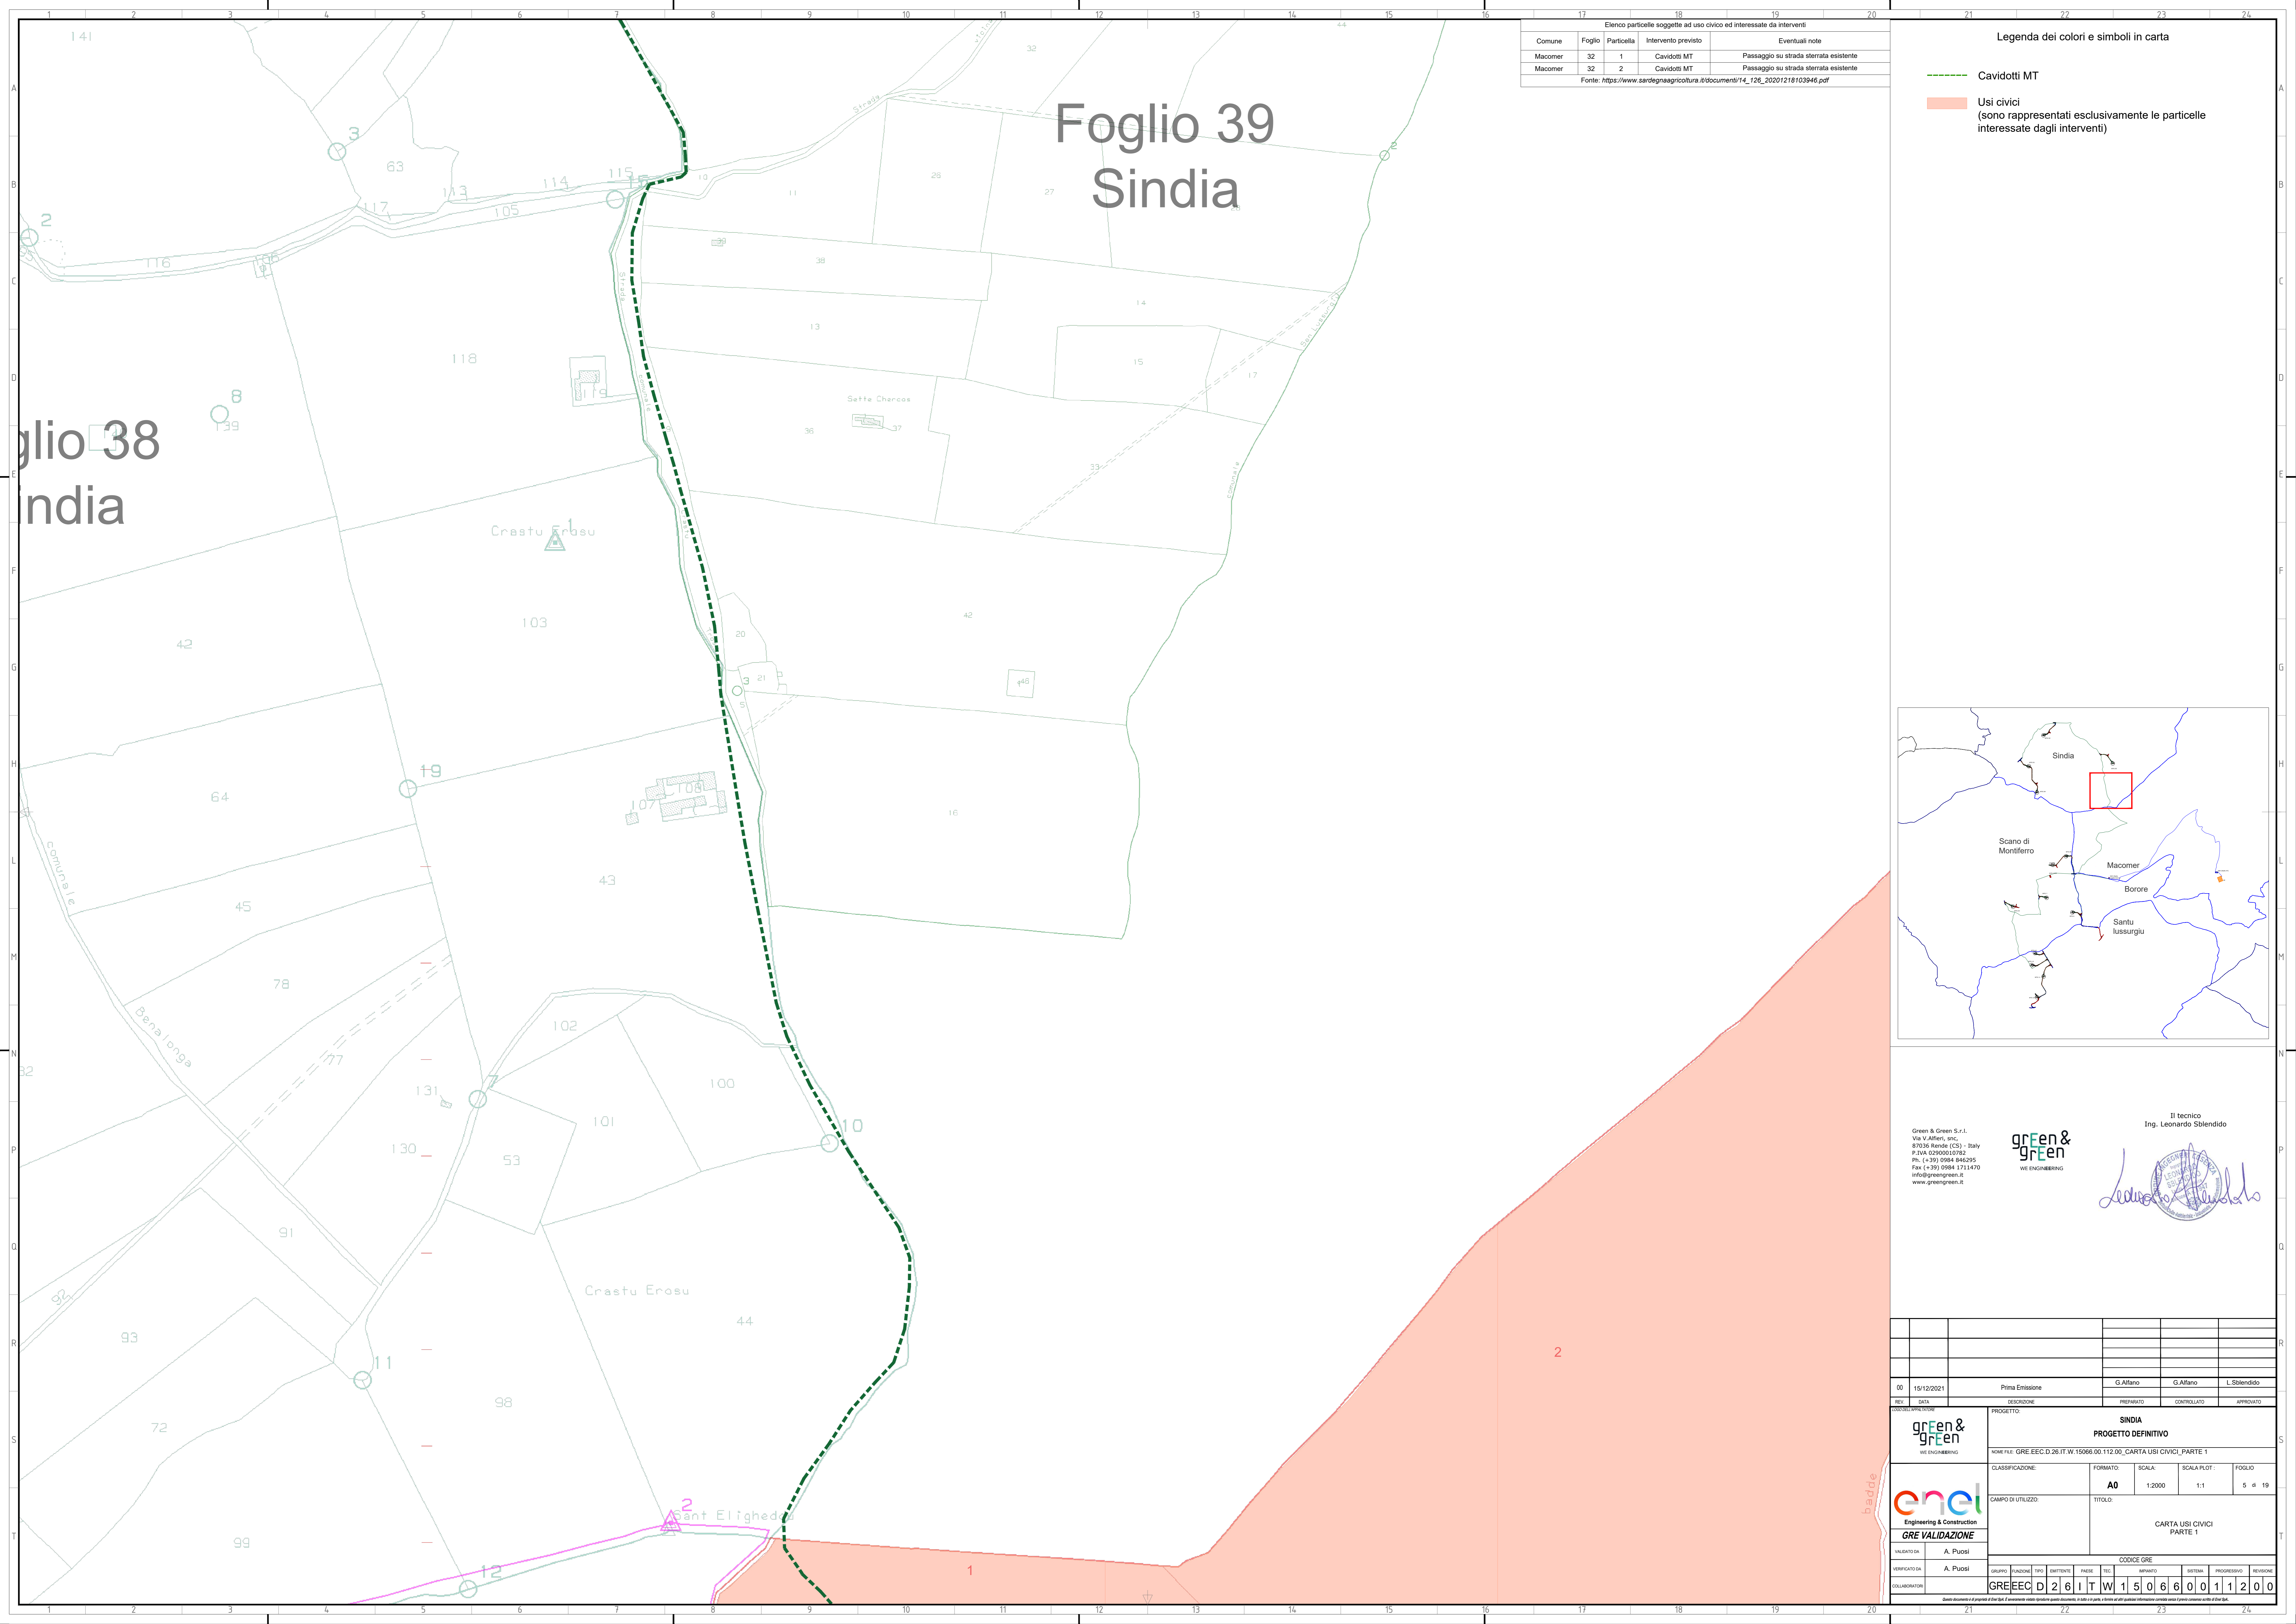

Foglio 39 Sindia


Foglio 38 Sindia

Elenco particelle soggette ad uso civico ed interessate da interventi				
Comune	Foglio	Particella	Intervento previsto	Eventuali note
Macomer	32	1	Cavidotti MT	Passaggio su strada sterrata esistente
Macomer	32	2	Cavidotti MT	Passaggio su strada sterrata esistente

Fonte: https://www.sardegnaagricoltura.it/documenti/14_126_20201218103946.pdf

Legenda dei colori e simboli in carta

- Cavidotti MT
- Usi civici (sono rappresentati esclusivamente le particelle interessate dagli interventi)

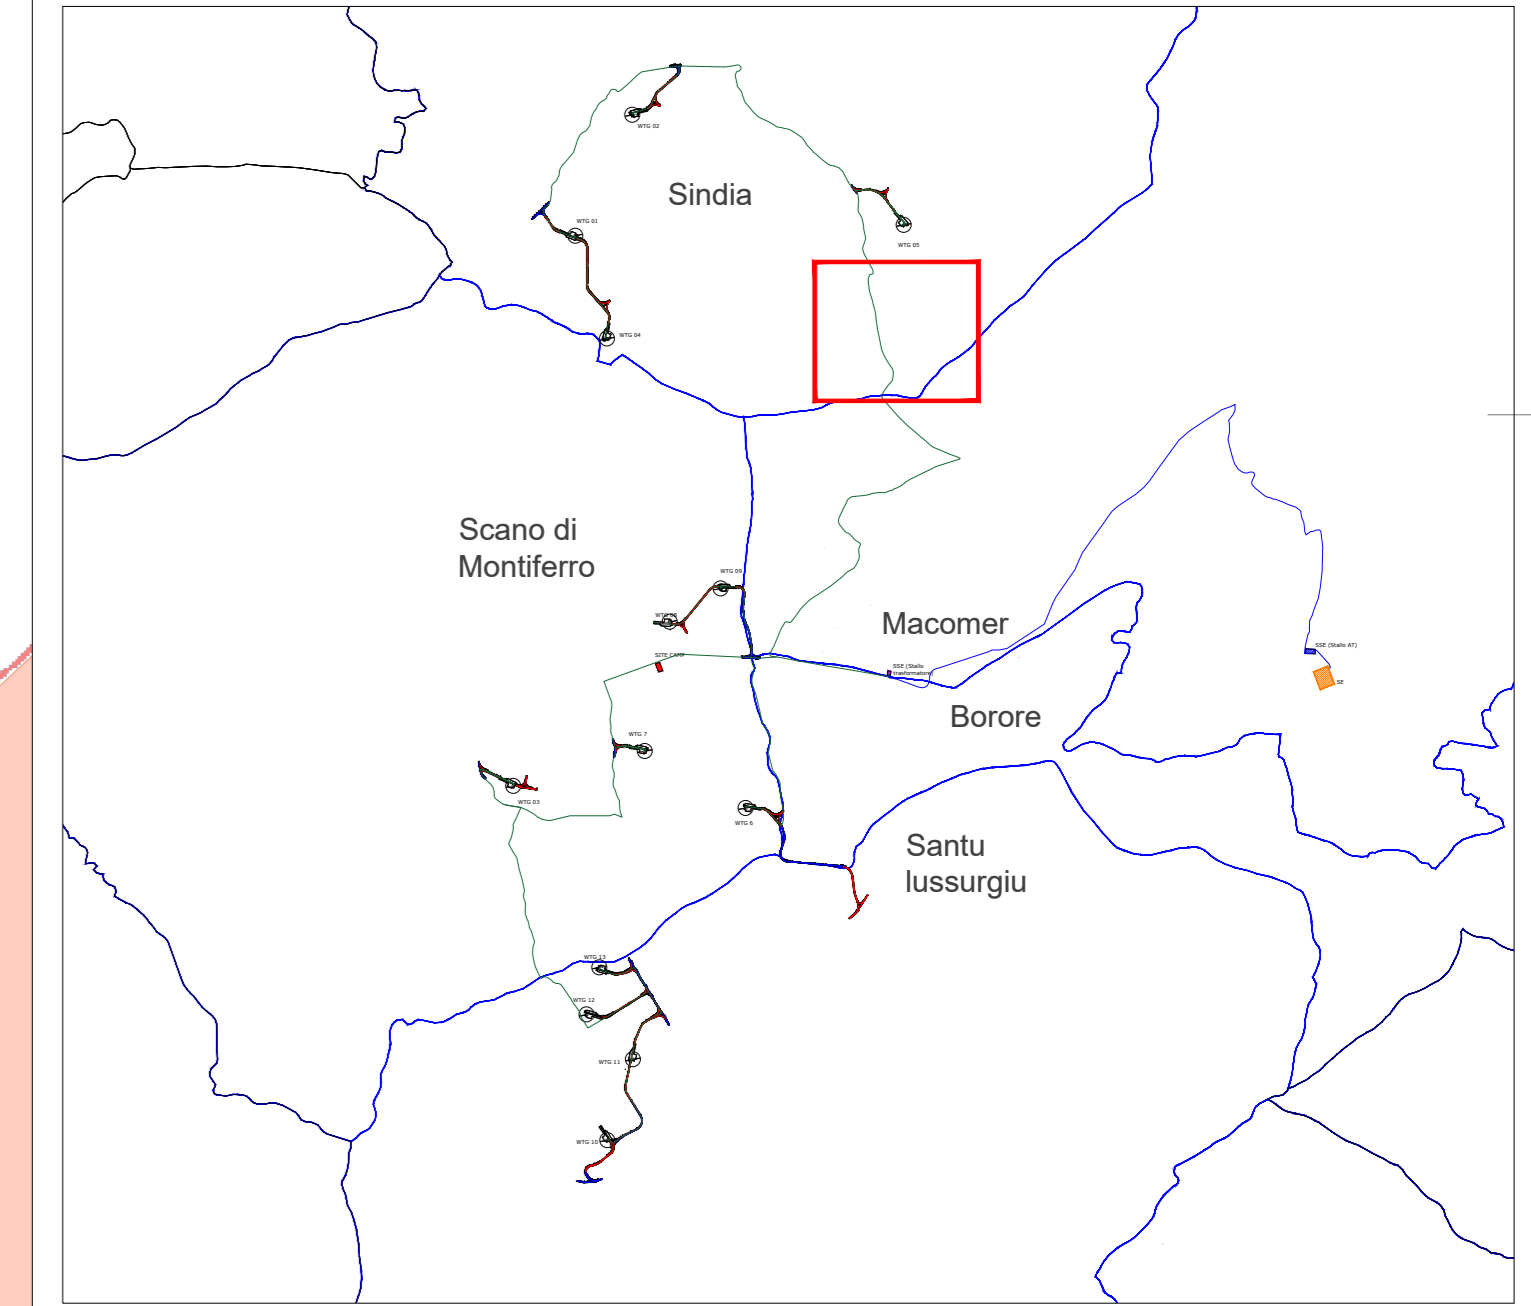

Green & Green S.r.l.
Via V. Affari, snc,
81036 Rende (CS) - Italy
P.IVA 02500010782
Ph. (+39) 0984 846295
Fax (+39) 0984 1714470
info@greengreen.it
www.greengreen.it

green & green
WE ENGINEERING

Il tecnico
Ing. Leonardo Splendido



00	15/12/2021	Prima emissione	G. Alfano	G. Alfano	L. Splendido
REV.	DATA	DESCRIZIONE	PREPARIATO	CONTROLLATO	APPROVATO
PROGETTO			SINDIA PROGETTO DEFINITIVO		
NOME FILE: GRE.EEC.D.26.IT.W.15056.00.112.00_CARTA USI CIVICI PARTE 1			CLASSIFICAZIONE: FORMATO: A0		
CAMPO DI UTILIZZO: CARTA USI CIVICI PARTE 1			SCALA: 1:2000		
TITOLO: GREEECD26ITW150660011200			SCALA PLOT: 1:1		
FOGLIO: 5 di 19			FOGLIO: 5 di 19		
VALIDATO DA: A. Puosi			CODICE GRE		
VERIFICATO DA: A. Puosi			GREEECD26ITW150660011200		
COLLABORATORI:			GREEECD26ITW150660011200		

Comune	Foglio	Particella	Intervento previsto	Eventuali note
Macomer	31	4	Cavidotti MT	Passaggio su strada sterrata esistente
Macomer	31	5	Cavidotti MT	Passaggio su strada sterrata esistente
Macomer	31	7	Cavidotti MT	Passaggio su strada sterrata esistente
Macomer	32	1	Cavidotti MT	Passaggio su strada sterrata esistente
Macomer	32	2	Cavidotti MT	Passaggio su strada sterrata esistente
Macomer	32	5	Cavidotti MT	Passaggio su strada sterrata esistente
Macomer	32	6	Cavidotti MT	Passaggio su strada sterrata esistente
Macomer	32	8	Cavidotti MT	Passaggio su strada sterrata esistente
Macomer	42	3	Cavidotti MT	Passaggio su strada sterrata esistente

Fonte: https://www.sardegnaagricoltura.it/documenti/14_126_20201218103946.pdf

Legenda dei colori e simboli in carta

- Cavidotti MT
- Usi civici (sono rappresentati esclusivamente le particelle interessate dagli interventi)

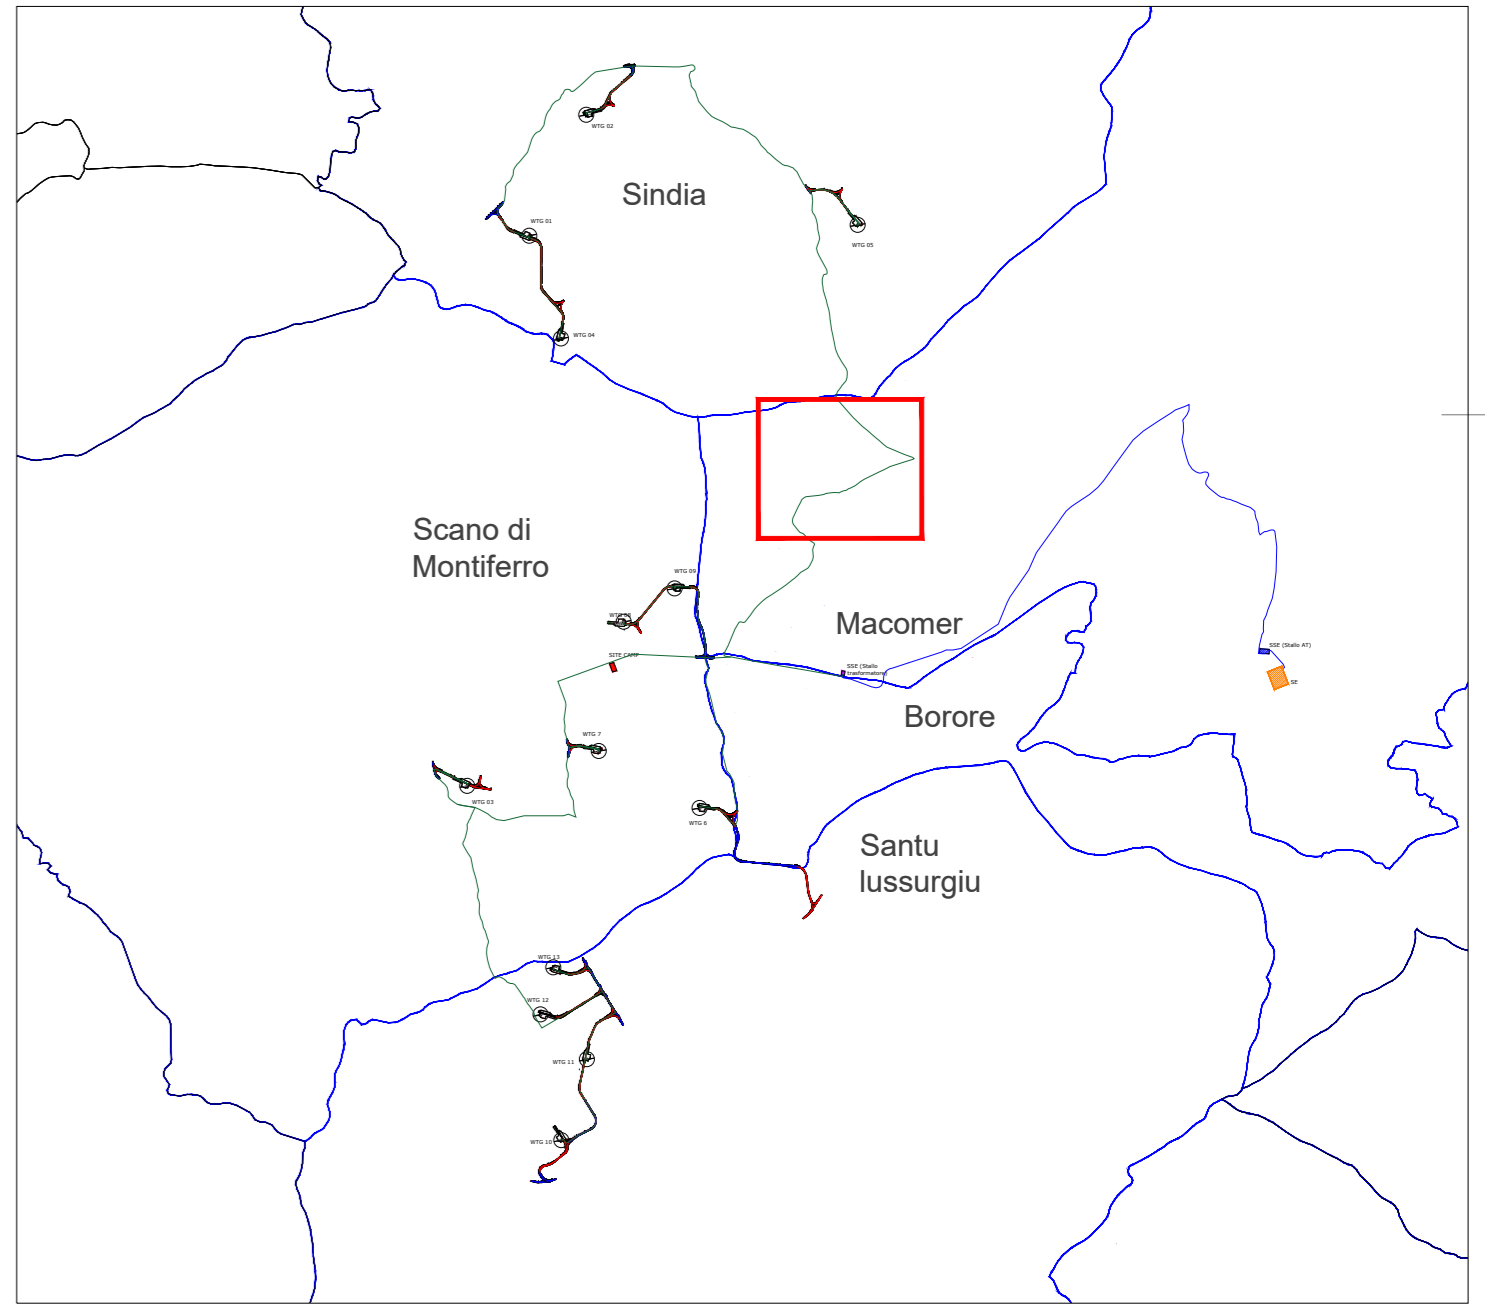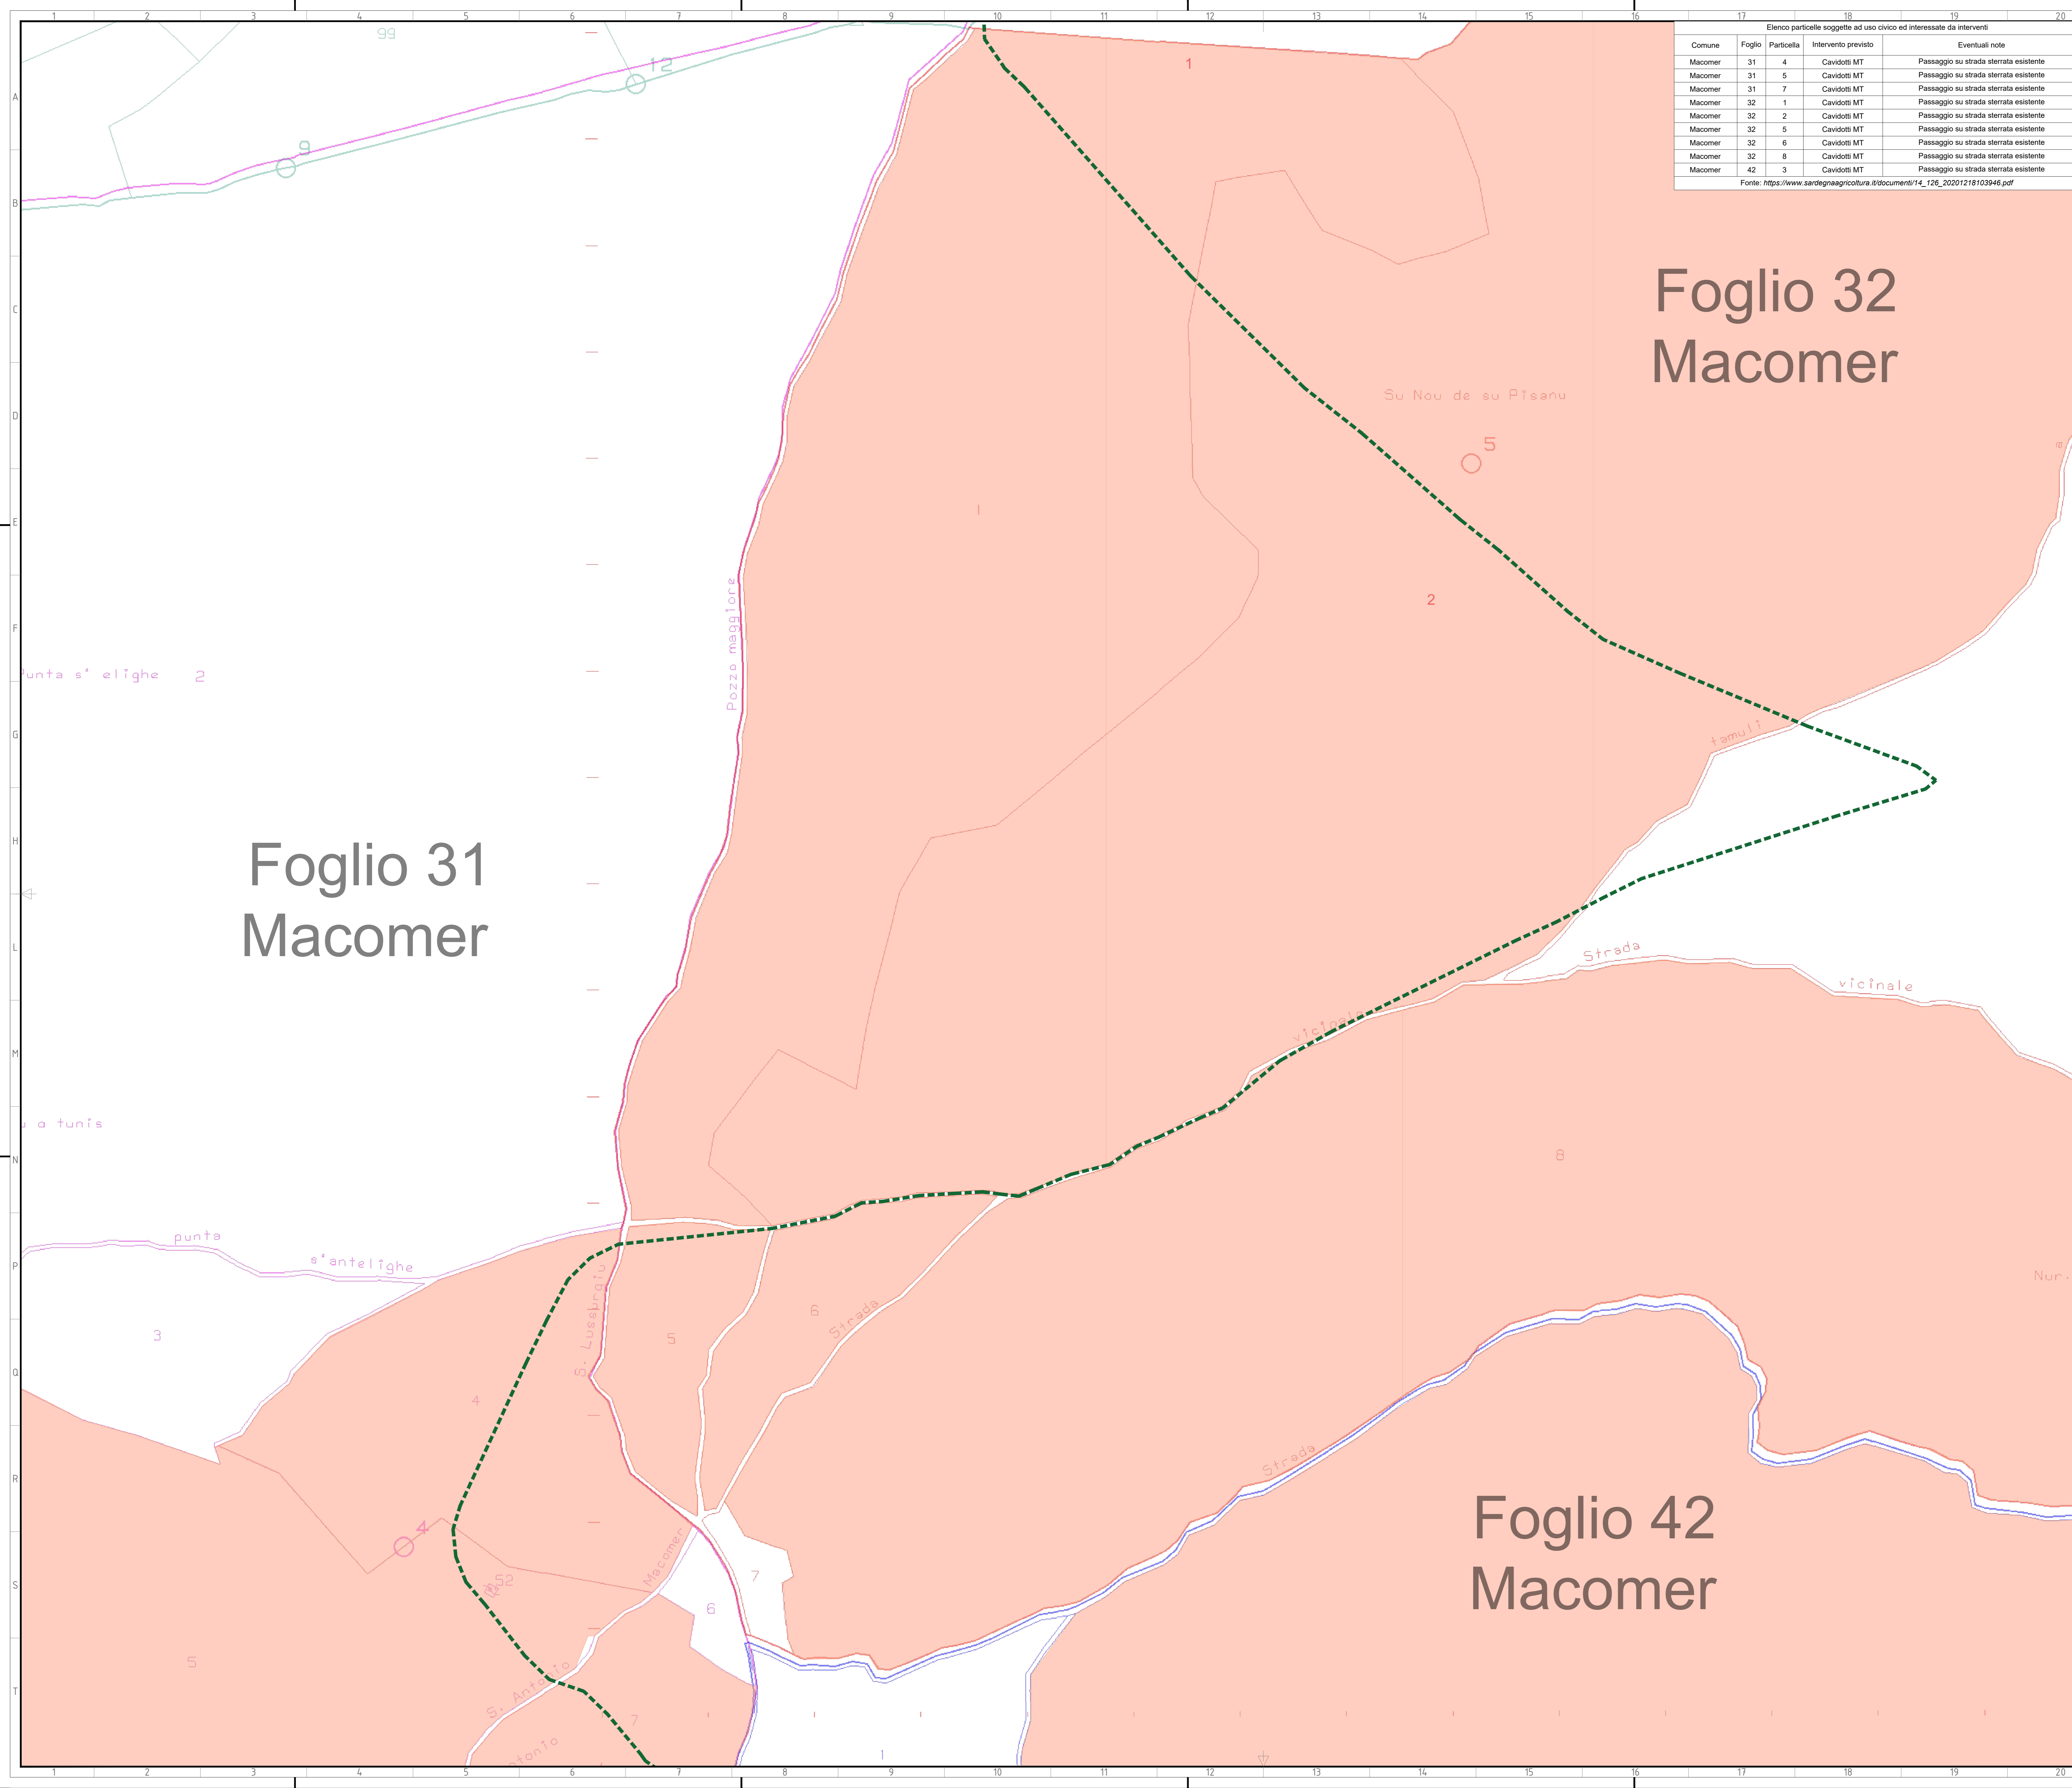

Green & Green S.r.l.
Via V. Affari, snc,
87030 Rende (CS) - Italy
P.IVA 02500010782
Ph. (+39) 0984 846295
Fax (+39) 0984 2714470
info@greengreen.it
www.greengreen.it


green & green
WE ENGINEERING

Il tecnico
Ing. Leonardo Splendido

00	15/12/2021	Prima emissione	G. Alfano	G. Alfano	L. Splendido
REV.	DATA	DESCRIZIONE	PREPARATO	CONTROLLATO	APPROVATO
PROGETTO			SINDIA PROGETTO DEFINITIVO		
FORMA FILE: GRE.EEC.D.26.IT.W.15066.00.112.00_CARTA USI CIVICI PARTE 1			NOME FILE: GRE.EEC.D.26.IT.W.15066.00.112.00_CARTA USI CIVICI PARTE 1		
CLASSIFICAZIONE:	FORMATO:	SCALA:	SCALA PLOT:	FOGLIO:	
	A0	1:2000	1:1	6 di 19	
CAMPO DI UTILIZZO:	TITOLO:				
CARTA USI CIVICI PARTE 1					
VALIDATA DA:	CODICE GRE				
A. Puosi					
VERIFICATO DA:	GRUPPO	FUNZIONE	TIPO	ENTITATE	FASE
A. Puosi	GRE	INGEGNERE	PROGETTO	PROGRESSIVO	REVISIONE
COLLABORATORI:	GRE	EEC	D	2	6
GRE.EEC.D.26.IT.W.15066.00.112.00					


Comune	Foglio	Particella	Intervento previsto	Eventuali note
Borore	22	1	Strada, cavidotti MT	Adeguamento strada esistente
Borore	22	9	Cavidotti MT	Passaggio su strada asfaltata esistente
Borore	22	10	Cavidotti MT	Passaggio su strada asfaltata esistente
Borore	22	11	Cavidotti MT	Passaggio su strada sterrata esistente
Borore	22	12	Strada, cavidotti MT	Passaggio su strada sterrata esistente
Macomer	31	5	Cavidotti MT	Passaggio su strada sterrata esistente
Macomer	31	7	Cavidotti MT	Passaggio su strada sterrata esistente
Macomer	31	9	Cavidotti MT	Passaggio su strada sterrata esistente
Macomer	31	11	Strada, cavidotti MT	Adeguamento strada esistente
Macomer	31	12	Cavidotti MT, Strade	Passaggio su strada sterrata esistente, tratti di strada di nuova realizzazione e adeguamento strada esistente
Macomer	31	50	Strade, Cavidotti MT	Adeguamento strada esistente
Macomer	42	3	Cavidotti MT	Passaggio su strada sterrata esistente

Fonte: https://www.sardegnaagricoltura.it/documenti/14_126_20201218103946.pdf

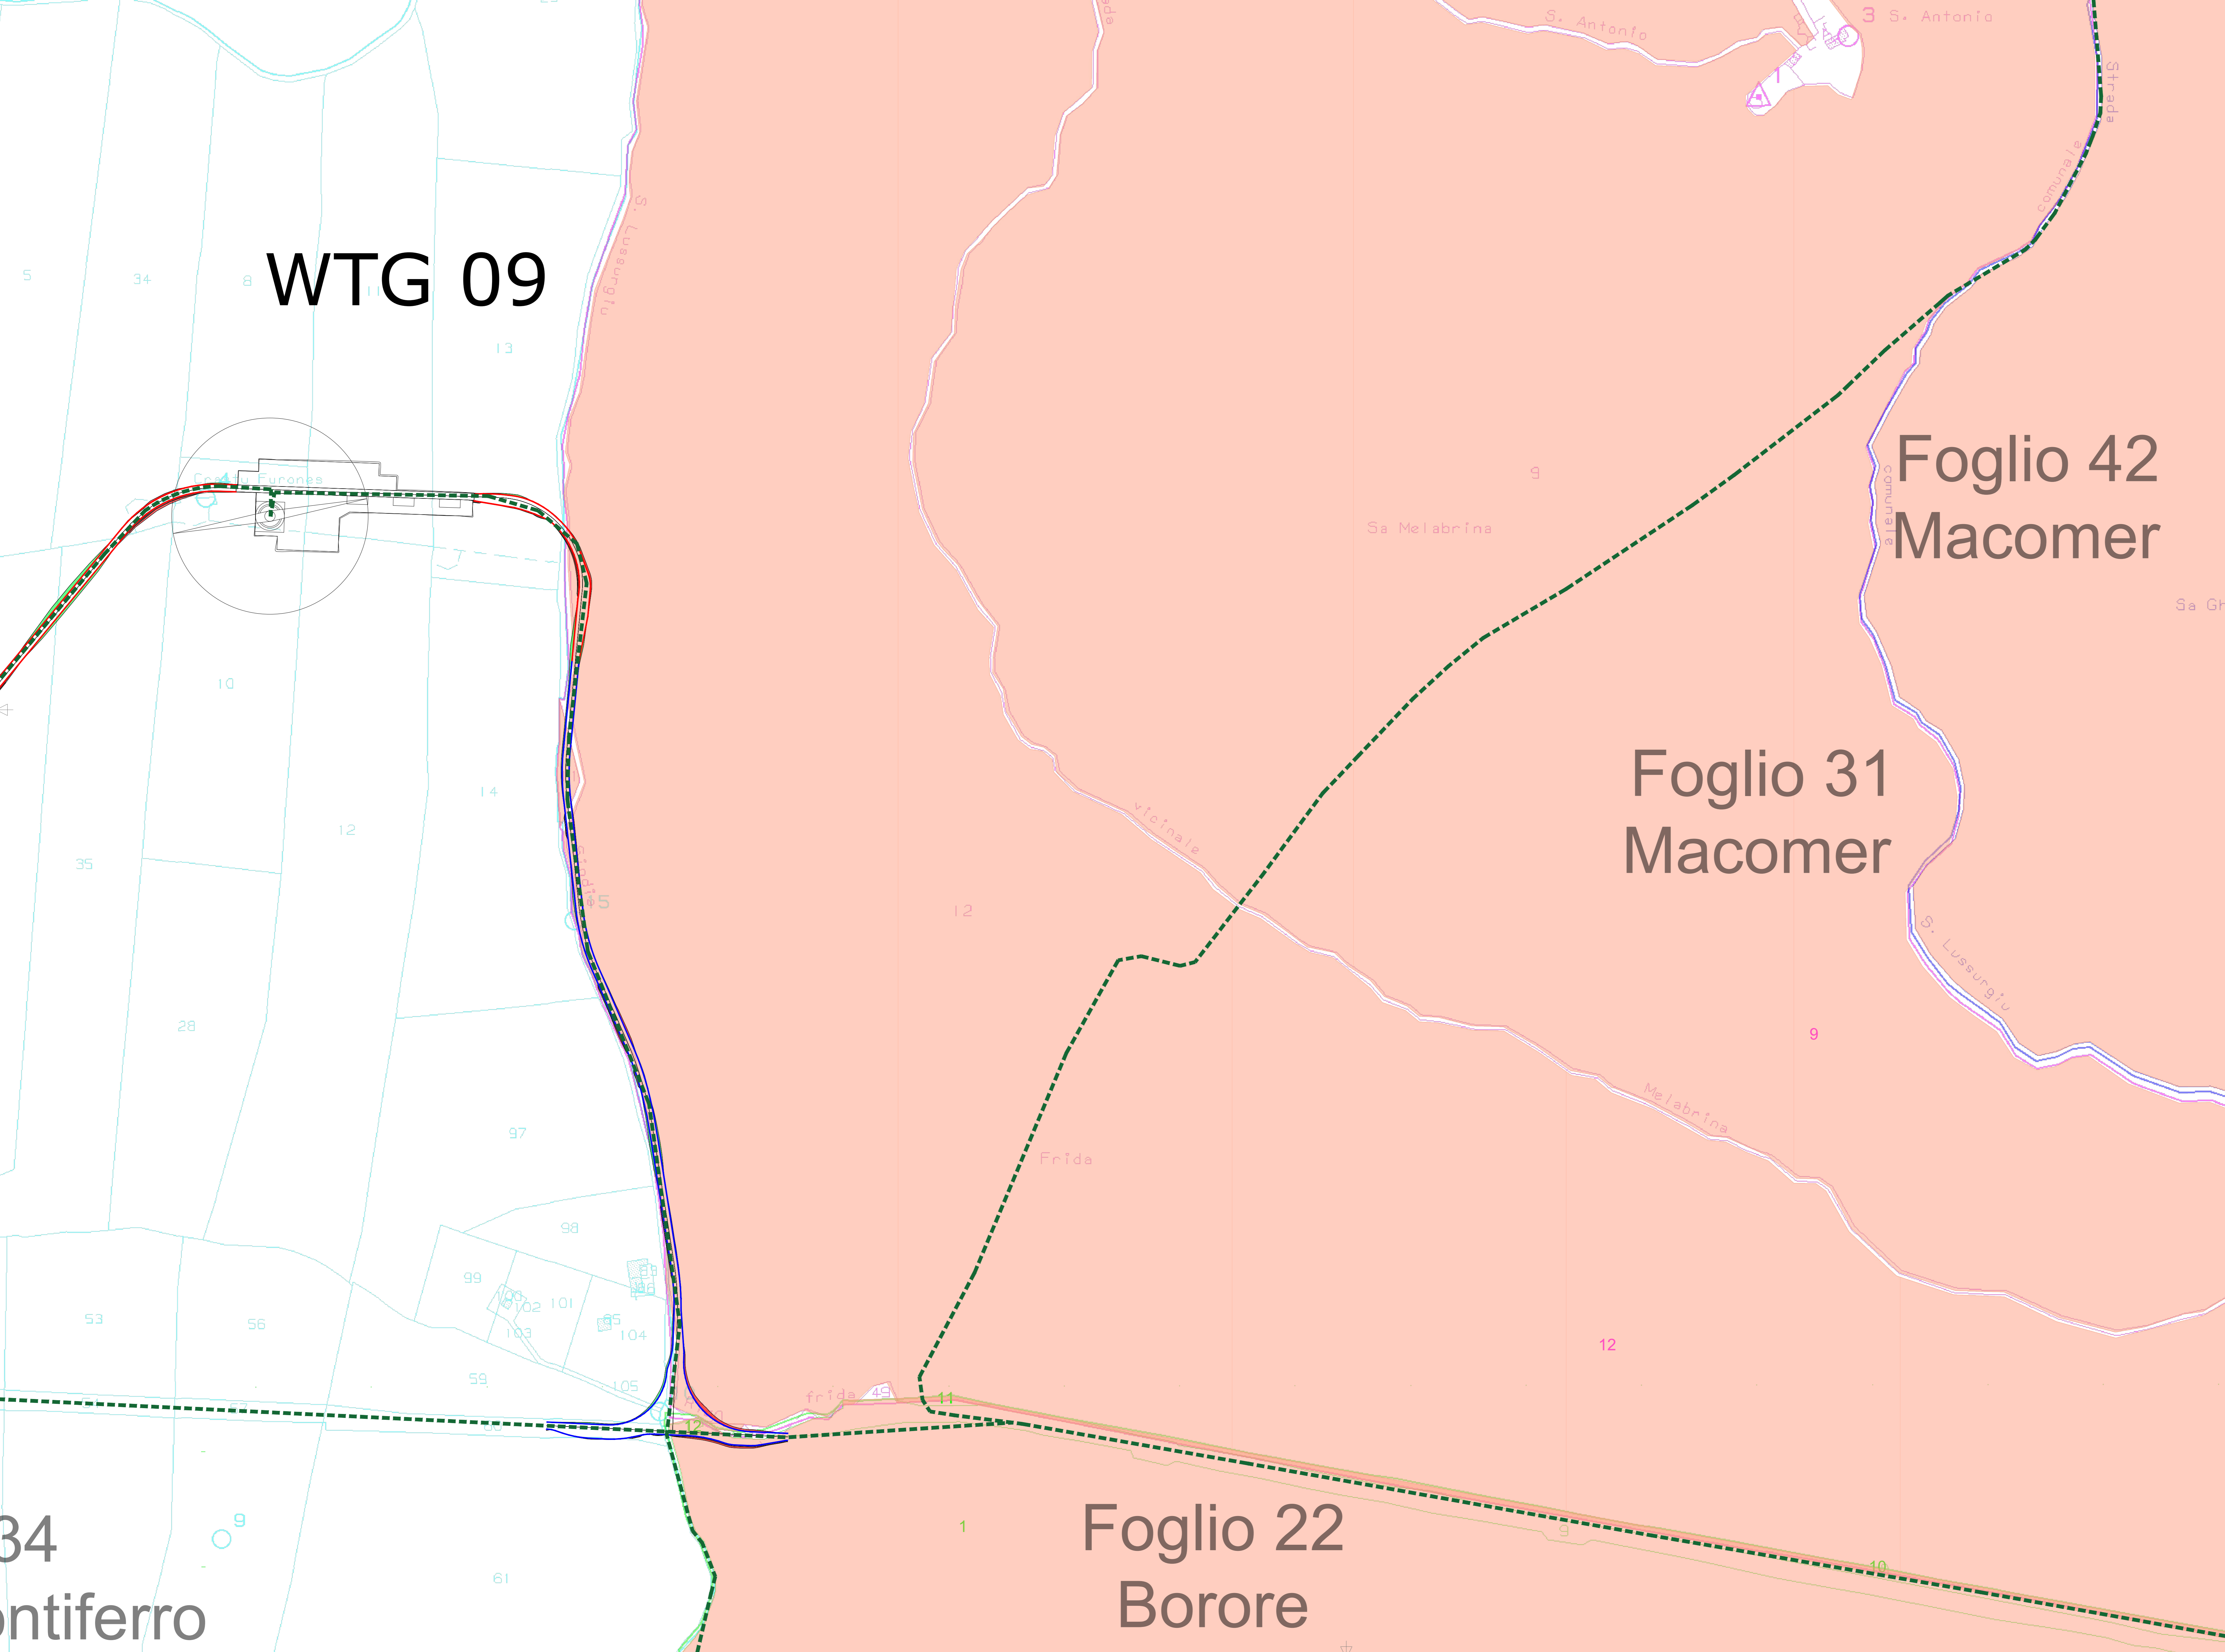

Legenda dei colori e simboli in carta

- WTG
- Piazzola
- Cavidotti MT
- Strade di nuova realizzazione
- Strade da adeguare
- Scavi
- Rilevati
- Usi civici (sono rappresentati esclusivamente le particelle interessate dagli interventi)

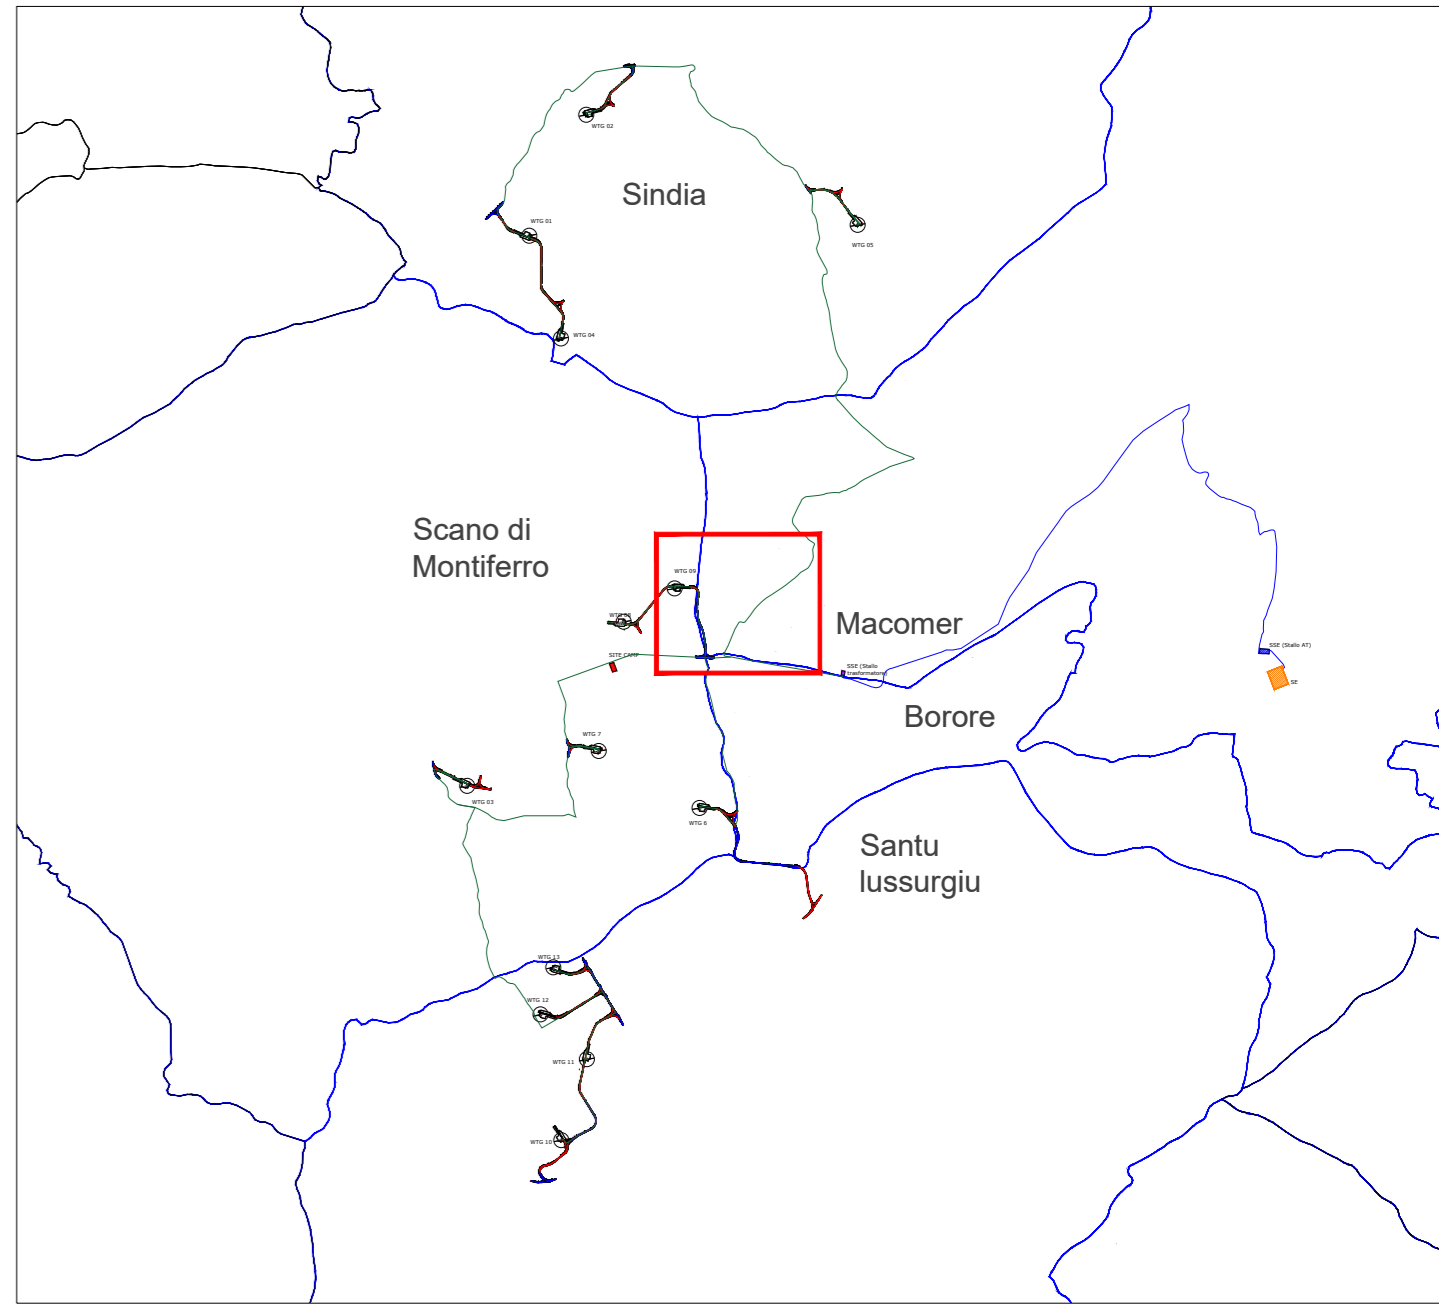

Green & Green S.r.l.
Via V. Affari, snc,
87036 Rende (CS) - Italy
P.IVA 02500010782
Ph. (+39) 0984 846295
Fax (+39) 0984 1714470
info@greengreen.it
www.greengreen.it

Il tecnico
Ing. Leonardo Splendido

34
Montiferru

Foglio 22
Borore

Foglio 31
Macomer

Foglio 42
Macomer

00	15/12/2021	Prima Emissione	G. Alfano	G. Alfano	L. Splendido
REV.	DATA	DESCRIZIONE	PREPAREDATO	CONTROLLATO	APPROVATO
PROGETTO			SINDIA PROGETTO DEFINITIVO		
NOME FILE: GRE.EEC.D.26.IT.W.15066.00.112.00_CARTA USI CIVICI PARTE 1			FORMATO: A0		
CLASSIFICAZIONE:			SCALA:	SCALA PLOT:	FOGLIO:
CAMPO DI UTILIZZO:			1:2000	1:1	7 di 19
TITOLO:			CARTA USI CIVICI PARTE 1		
VALIDATA DA:	A. Puosi		CODICE GRE		
VERIFICATO DA:	A. Puosi		GRUPPO:	FUNZIONE:	TIPO:
COLLABORATORI:	GRE.EEC.D.26.IT.W.15066.00.112.00		ENTITATE:	FASE:	TEC.
Dati: 15/12/2021			APPARTENENZA:	SISTEMA:	PROGRESSIVO:
Dati: 15/12/2021			REVISIONE:	REVISIONE:	

Comune	Foglio	Particella	Intervento previsto	Eventuali note
Borore	22	1	Strada, cavidotti MT	Adeguamento strada esistente
Borore	22	4	Cavidotti MT	Passaggio su strada sterrata esistente
Borore	22	9	Cavidotti MT	Passaggio su strada asfaltata esistente
Borore	22	10	Cavidotti MT	Passaggio su strada asfaltata esistente
Borore	22	11	Cavidotti MT	Passaggio su strada sterrata esistente
Borore	22	12	Strada, cavidotti MT	Passaggio su strada sterrata esistente
Mascomer	31	12	Cavidotti MT	Passaggio su strada sterrata esistente
Mascomer	31	50	Strade, Cavidotti MT	Adeguamento strada esistente


Fonte: https://www.sardegnaagricoltura.it/documenti/14_126_20201218103946.pdf

Foglio 34
di Montiferro

Foglio 22
Borore

Foglio 22
Borore

- Legenda dei colori e simboli in carta
- Cavidotti MT
 - Strade da adeguare
 - Scavi
 - Rilevati
 - Usi civici
(sono rappresentati esclusivamente le particelle interessate dagli interventi)

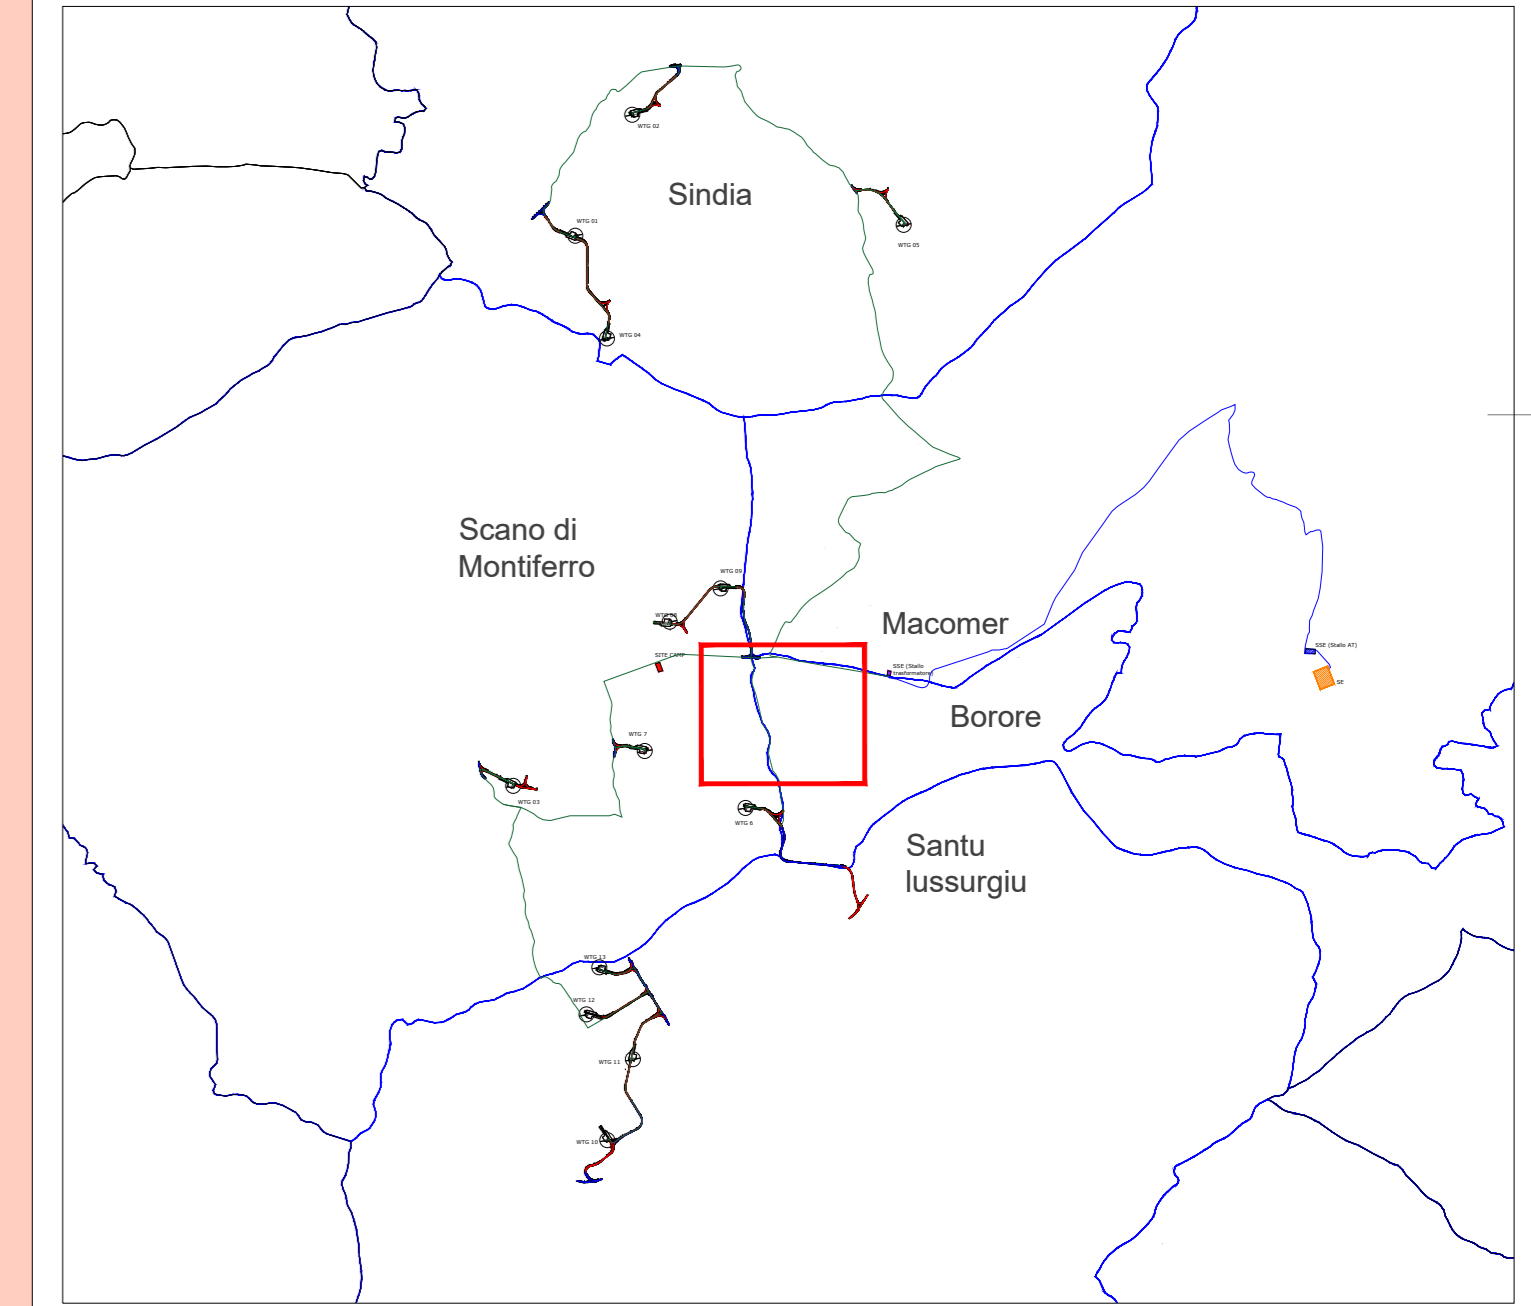


Green & Green S.r.l.
Via V. Alfieri, snc,
87036 Rende (CS) - Italy
P.IVA 02500010782
Ph. (+39) 0984 846295
Fax (+39) 0984 1714470
info@greengreen.it
www.greengreen.it

green & green
WE ENGINEERING

Il tecnico
Ing. Leonardo Splendido

00	15/12/2021	Prima Emissione	G. Alfano	G. Alfano	L. Splendido
REV.	DATA	DESCRIZIONE	PREPARATO	CONTROLLATO	APPROVATO
PROGETTO			SINDIA PROGETTO DEFINITIVO		
NOME FILE: GRE.EEC.D.26.IT.W.15066.00.112.00_CARTA USI CIVICI PARTE 1			FORMATO: A0		
CLASSIFICAZIONE:			SCALA: 1:2000	SCALA PLOT: 1:1	FOGLIO: 8 di 19
CAMPO DI UTILIZZO:			TITOLO: CARTA USI CIVICI PARTE 1		
VALIDATA DA: A. Puosi			CODICE GRE		
VERIFICATO DA: A. Puosi			GRUPPO: GRE.EEC	FUNZIONE: D	TIPO: 2
COLLABORATORI:			ENTITATE: 6	FASE: I	TEC: T
			IMPARTITO: W	INIZIATO: 1	SISTEMA: 5
			PROGRESSIVO: 0	REVISIONE: 6	0
			0	0	1
			1	2	0
			0	0	0

Questo documento è proprietà di Green & Green S.r.l. È vietata espressamente la ristampa o l'uso non autorizzato senza permesso scritto dalla Green & Green S.r.l.

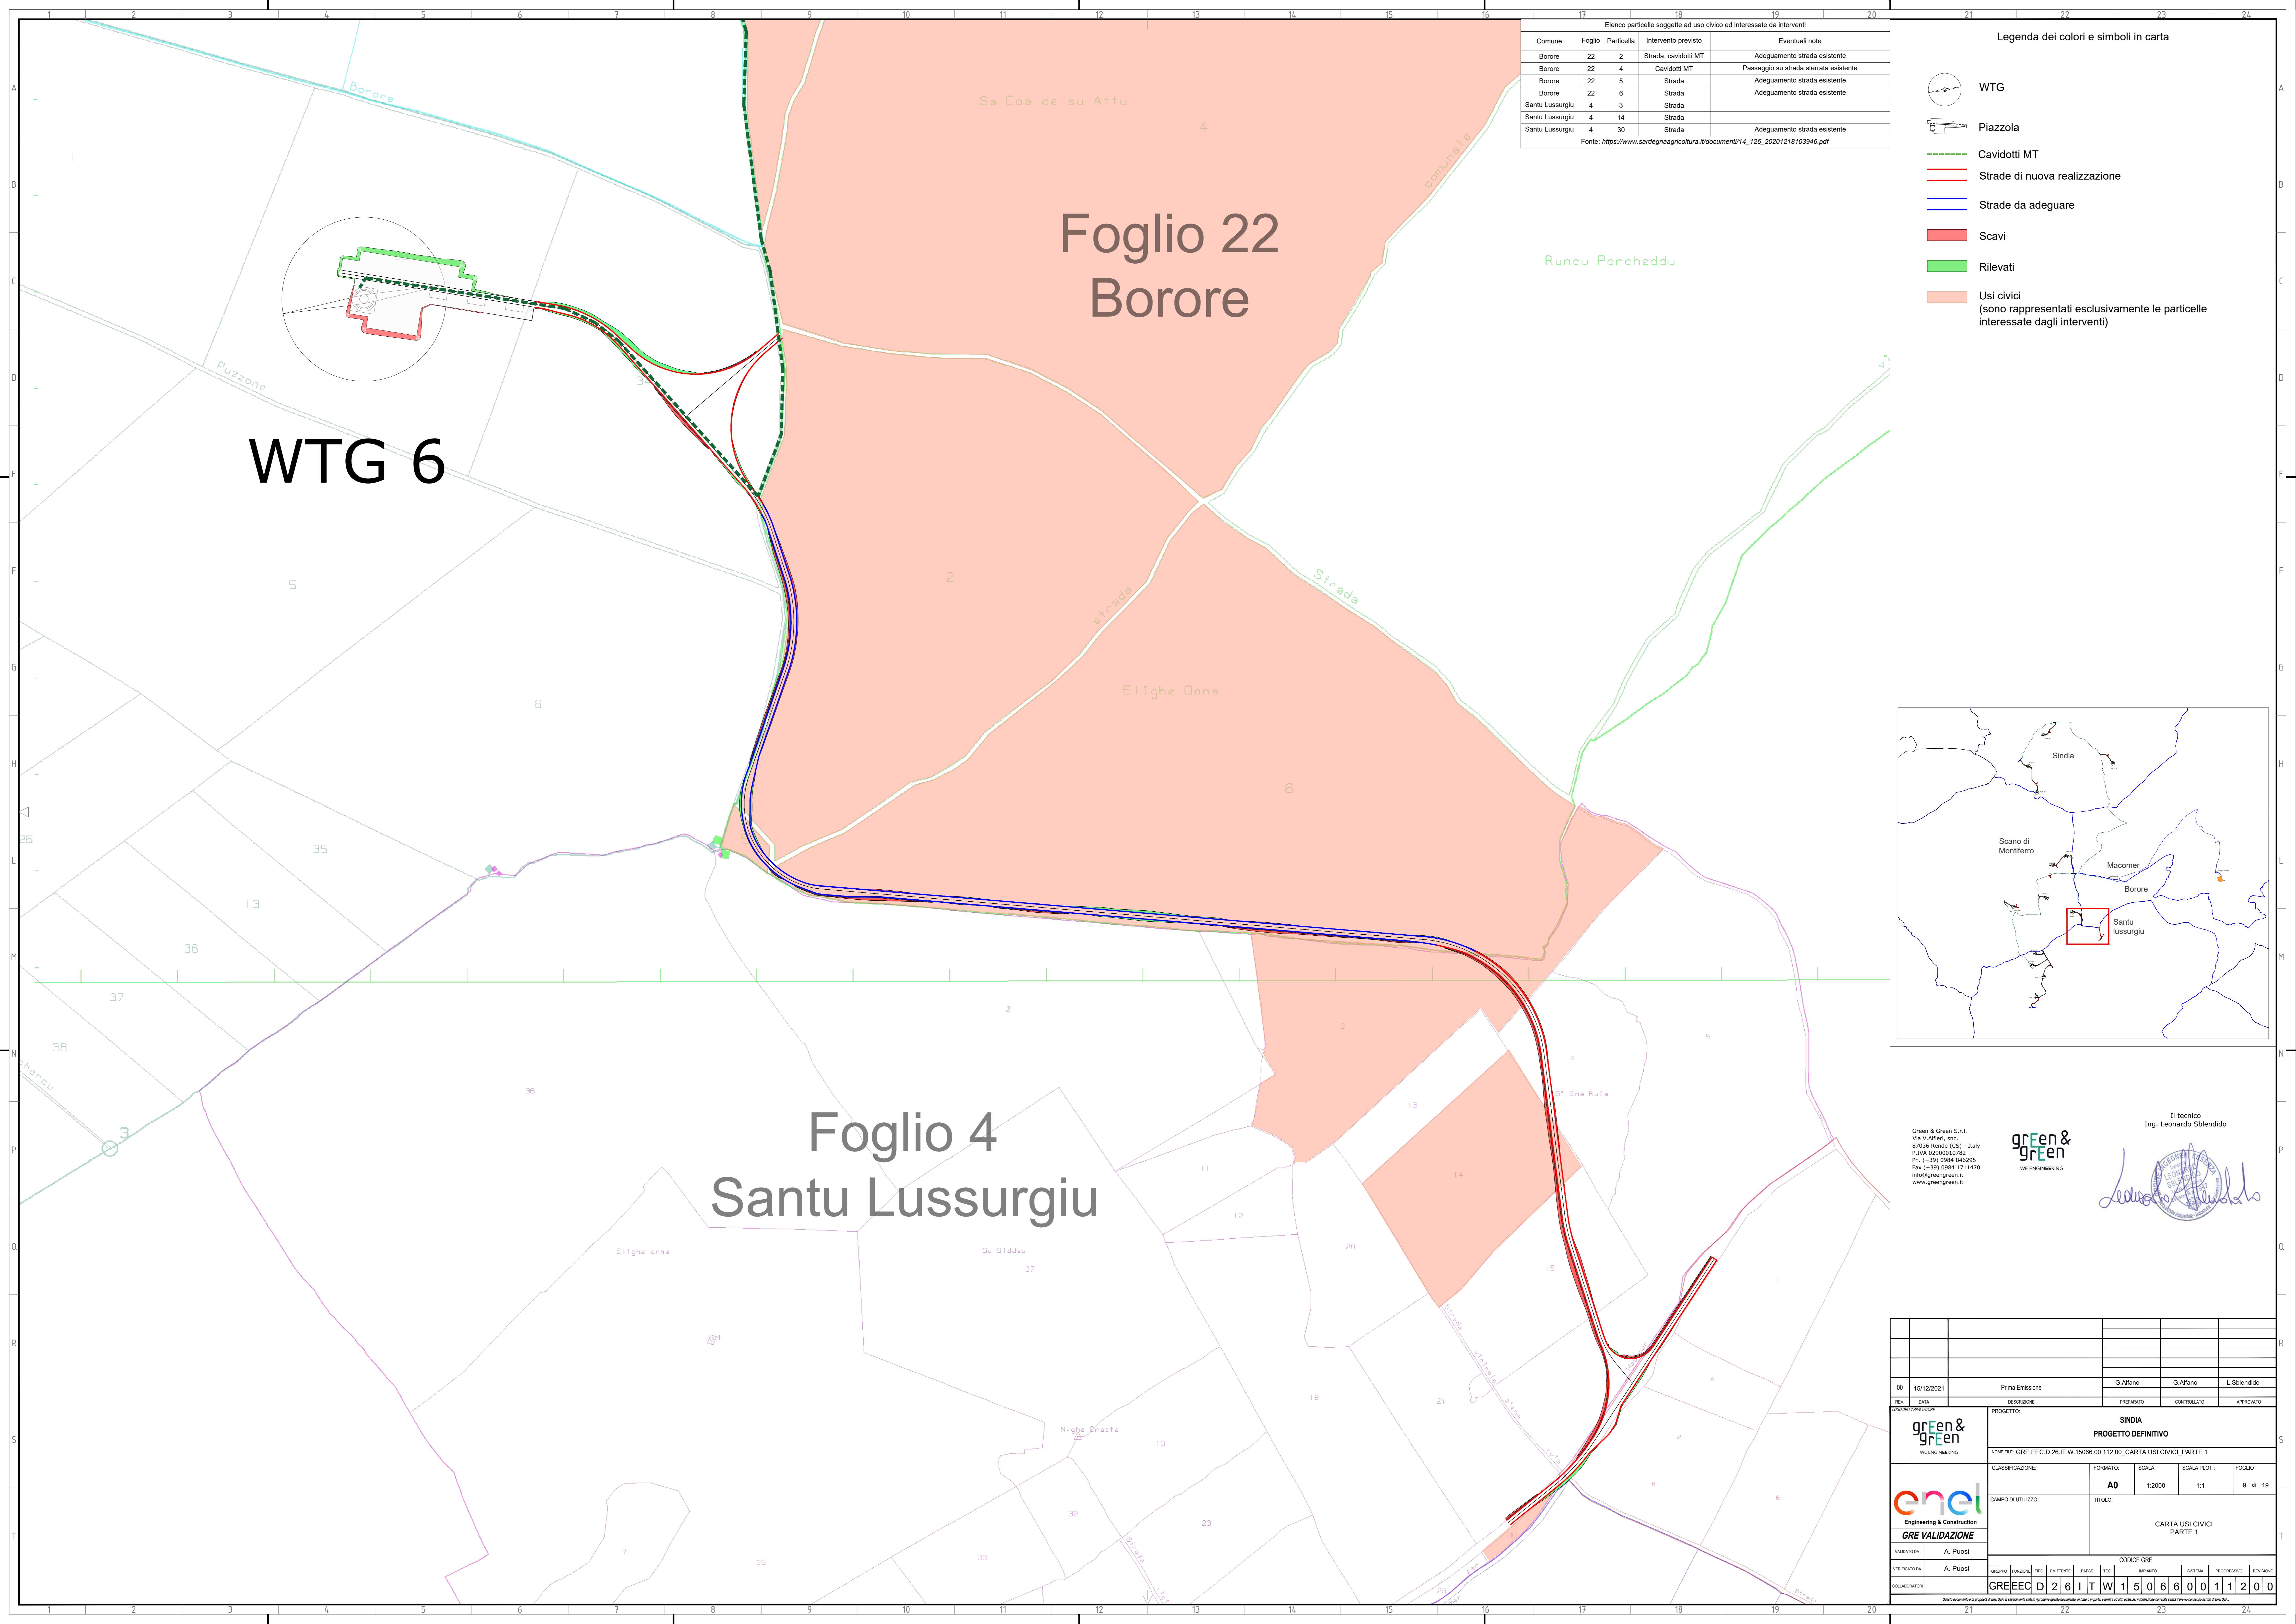

Elenco particelle soggette ad uso civico ed interessate da interventi

Comune	Foglio	Particella	Intervento previsto	Eventuali note
Borore	22	2	Strada, cavidotti MT	Adeguamento strada esistente
Borore	22	4	Cavidotti MT	Passaggio su strada sterrata esistente
Borore	22	5	Strada	Adeguamento strada esistente
Borore	22	6	Strada	Adeguamento strada esistente
Santu Lussurgiu	4	3	Strada	
Santu Lussurgiu	4	14	Strada	
Santu Lussurgiu	4	30	Strada	Adeguamento strada esistente


Fonte: https://www.sardegnaagricoltura.it/documenti/14_126_20201218103946.pdf

- Legenda dei colori e simboli in carta
- WTG
 - Piazzola
 - Cavidotti MT
 - Strade di nuova realizzazione
 - Strade da adeguare
 - Scavi
 - Rilevati
 - Usi civici (sono rappresentati esclusivamente le particelle interessate dagli interventi)

WTG 6

**Foglio 22
Borore**

**Foglio 4
Santu Lussurgiu**

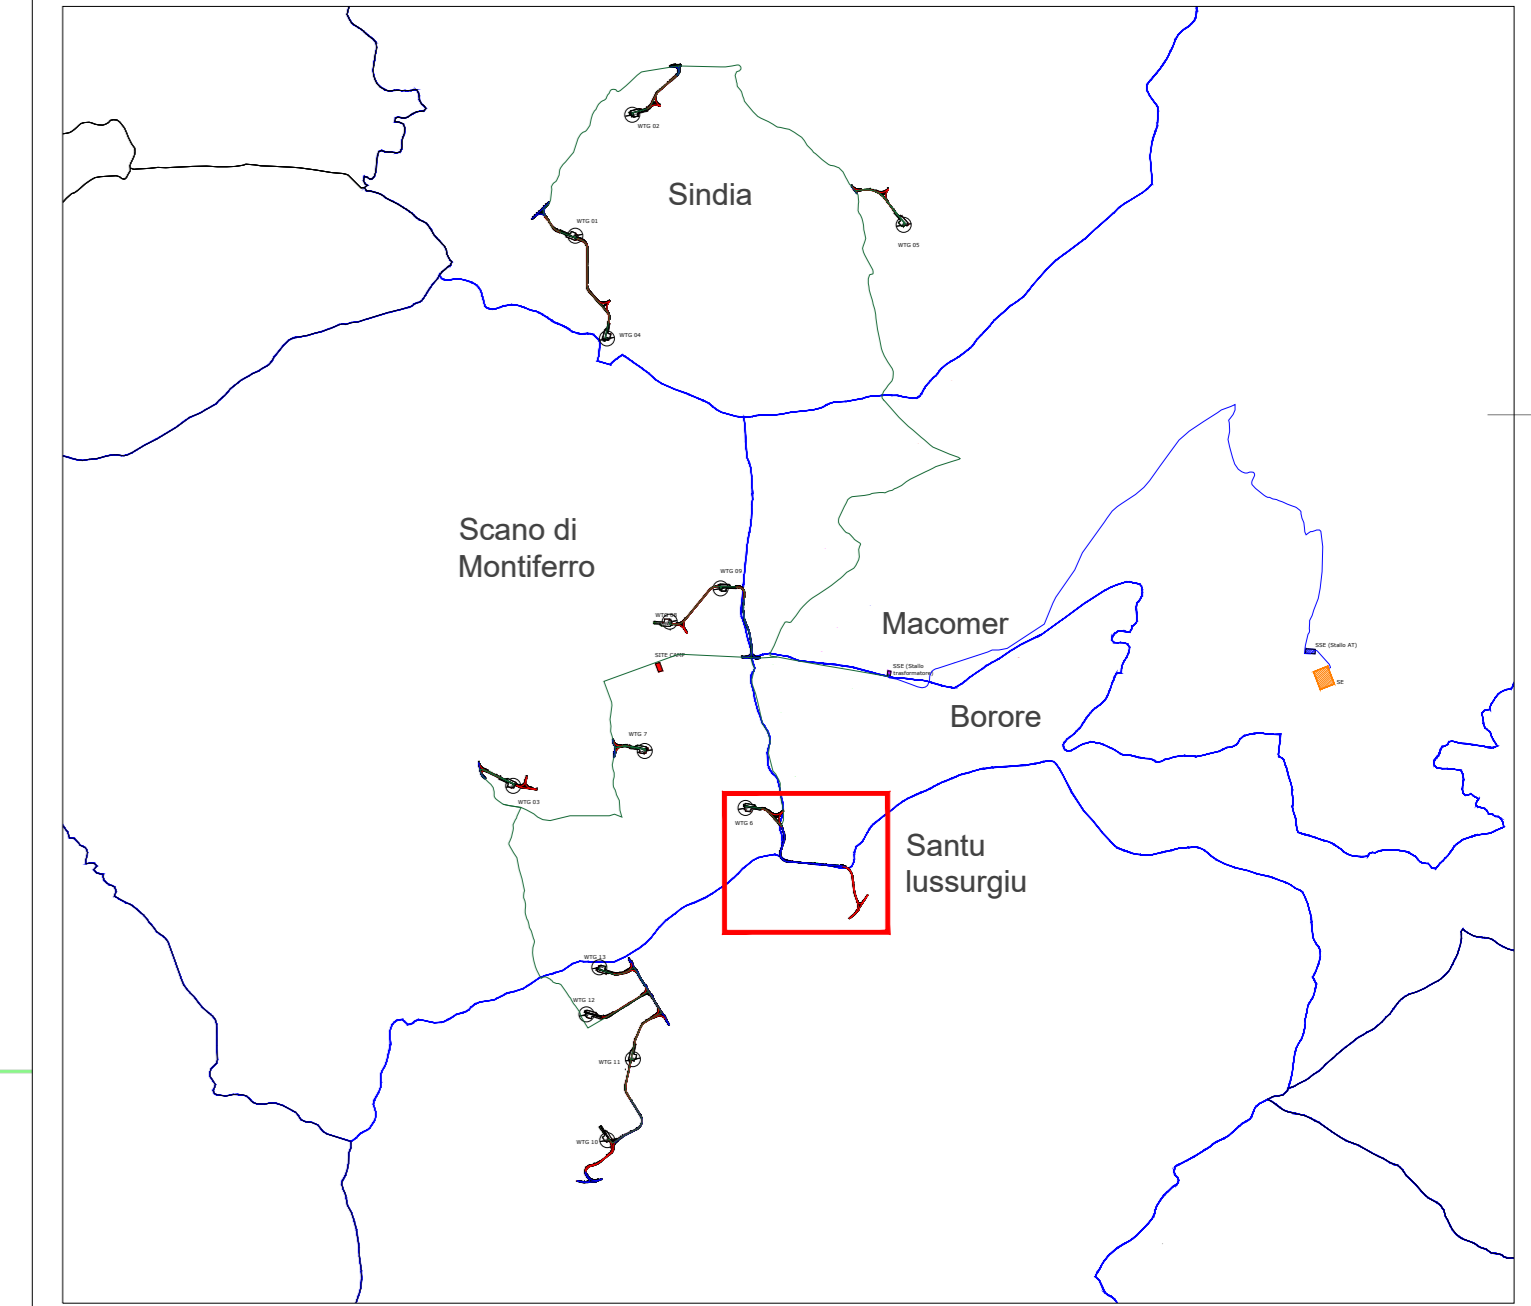


Green & Green S.r.l.
Via V. Alfieri, snc,
87036 Rende (CS) - Italy
P.IVA 02500010782
Ph: (+39) 0984 846295
Fax (+39) 0984 1214470
info@greengreen.it
www.greengreen.it






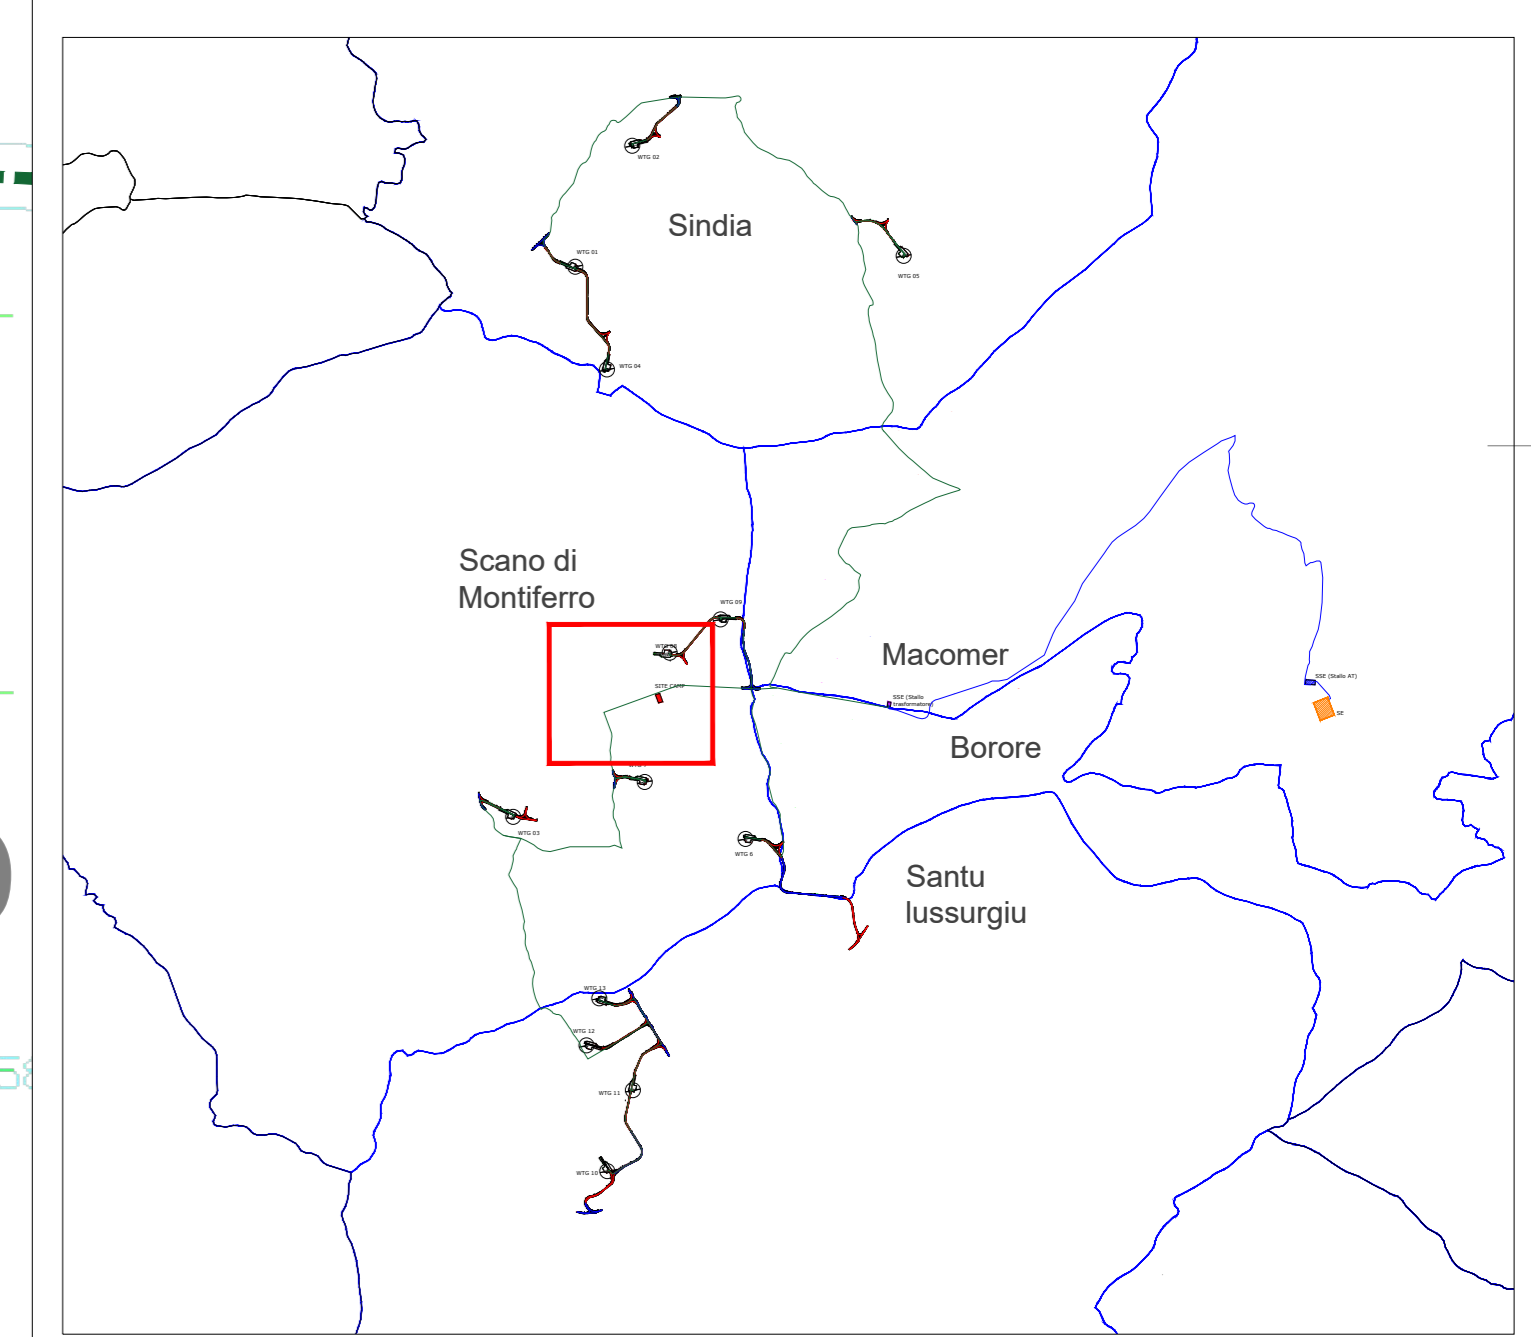
Il tecnico
Ing. Leonardo Sblendoro

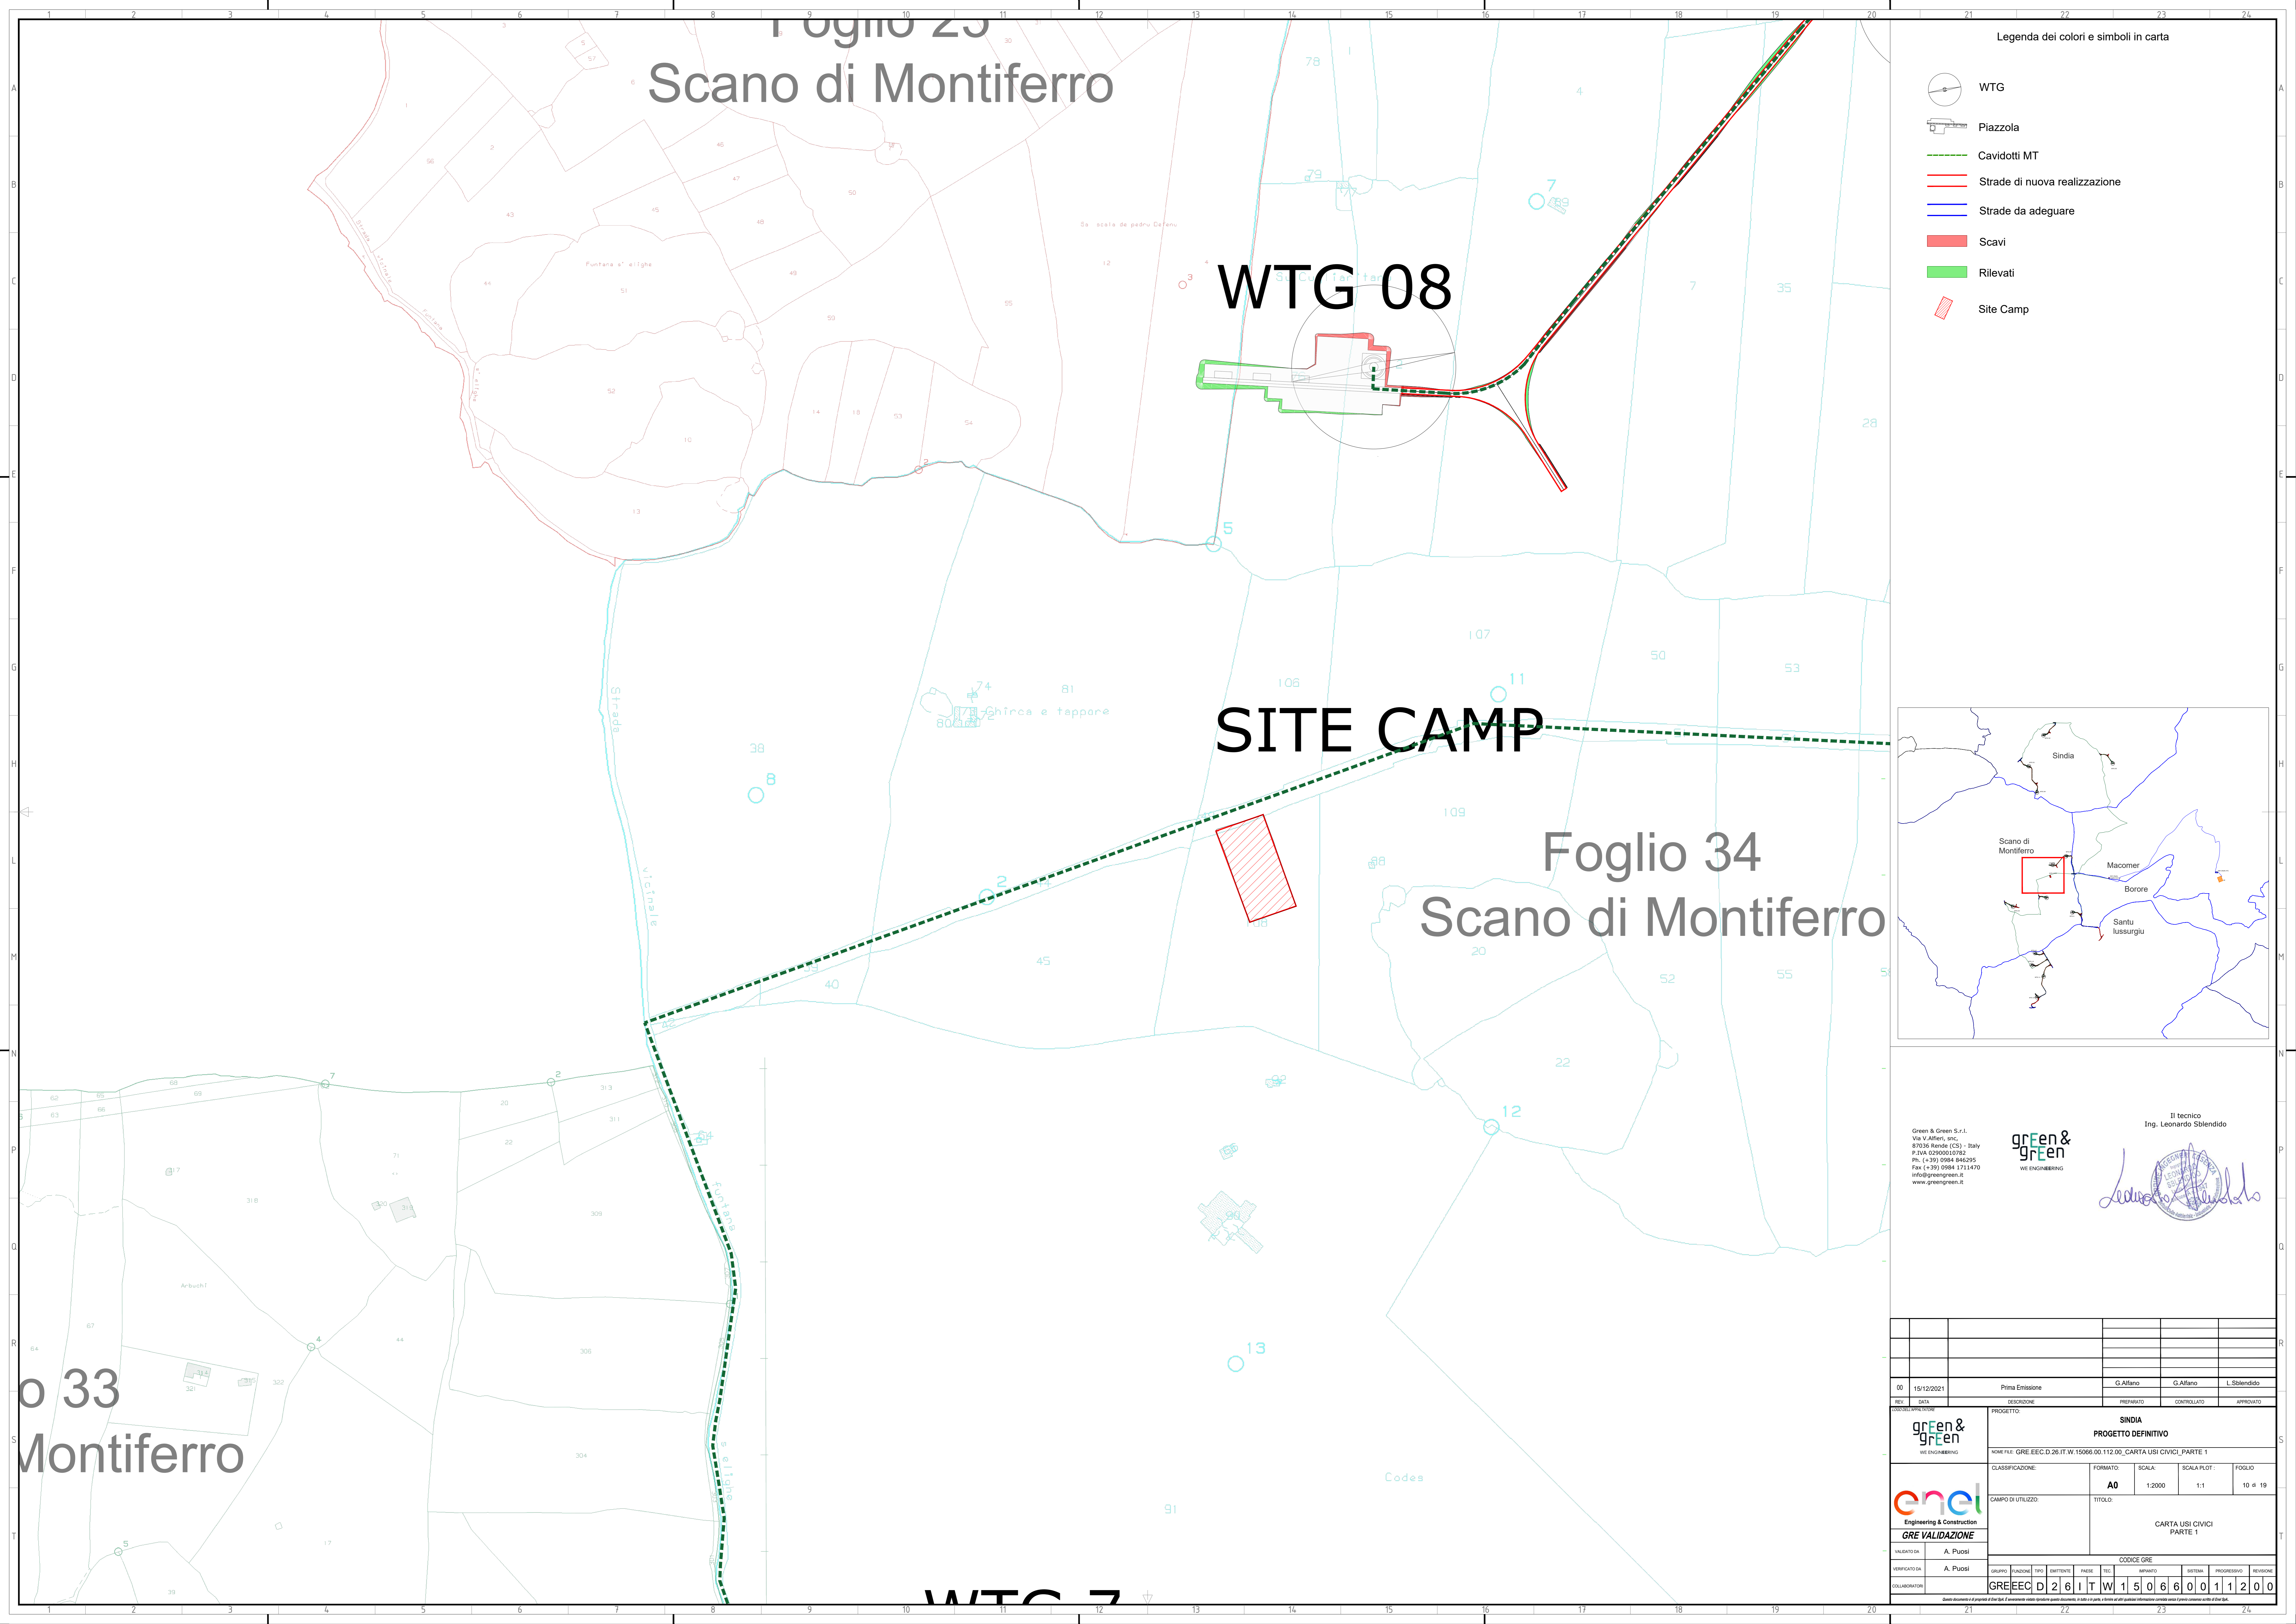00	15/12/2021	Prima emissione	G. Alfano	G. Alfano	L. Sblendoro
REV.	DATA	DESCRIZIONE	PREPARATO	CONTROLLATO	APPROVATO
PROGETTO		SINDIA PROGETTO DEFINITIVO			
FORMA FILE		GRE.EEC.D.26.IT.W.15066.00.112.00_CARTA USI CIVICI PARTE 1			
CLASSIFICAZIONE:	FORMATO:	SCALA:	SCALA PLOT:	FOGLIO:	
	A0	1:2000	1:1	9 di 19	
CAMPO DI UTILIZZO:	TITOLO:				
CARTA USI CIVICI PARTE 1					
VALIDATA DA:	CODICE GRE				
VERIFICATO DA:	A. Puosi				
COLLABORATORI:	GRUPPO	FUNZIONE	TIPO	ENTRANTE	FASE
	GREEEC	D	2	6	I
		W	1	5	0
		6	0	0	1
		1	1	2	0
		0	0	1	1
		1	2	0	0



Legenda dei colori e simboli in carta

-  WTG
-  Piazzola
-  Cavidotti MT
-  Strade di nuova realizzazione
-  Strade da adeguare
-  Scavi
-  Rilevati
-  Site Camp



Green & Green S.r.l.
Via V. Alfieri, snc,
87036 Rende (CS) - Italy
P.IVA 02500010782
Ph. (+39) 0984 846295
Fax (+39) 0984 1214470
info@greengreen.it
www.greengreen.it

green & green
WE ENGINEERING

Il tecnico
Ing. Leonardo Sblendoro



00	15/12/2021	Prima Emissione	G. Alfano	G. Alfano	L. Sblendoro
REV.	DATA	DESCRIZIONE	PREPARATO	CONTROLLATO	APPROVATO

	PROGETTO: SINDIA PROGETTO DEFINITIVO				
	NOME FILE: GRE.EEC.D.26.IT.W.15066.00.112.00_CARTA USI CIVICI PARTE 1				
	CLASSIFICAZIONE:	FORMATO:	SCALA:	SCALA PLOT:	FOGLIO:
		A0	1:2000	1:1	10 di 19
CAMPO DI UTILIZZO:		TITOLO:			
GRE VALIDAZIONE		CARTA USI CIVICI PARTE 1			

VALIDATA DA:	A. Puosi	CODICE GRE																		
VERIFICATO DA:	A. Puosi	GRUPPO:	FUNZIONE:	TIPO:	ENTRANTE:	FASE:	TEC:	IMPARTO:	SISTEMA:	PROGRESSIVO:	REVISIONE:									
COLLABORATORI:		GREEEC	D	2	6	I	T	W	1	5	0	6	6	0	0	1	1	2	0	0

Foglio 33
Scano di Montiferro

Foglio 34
Scano di Montiferro

WTG 08

SITE CAMP

WTG 7