


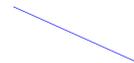


**LEGENDA DEI COLORI E SIMBOLI IN CARTA**

-  Riporti sottostazione AT
-  Scarvi sottostazione AT
-  Terreno esistente
-  Superficie di progetto
-  Superficie di piattaforma


**LIVELLETTTE**

Profilo: Stallo Trasformatore  
 Scala : 200:20  
 Q.Rif. : 720.00

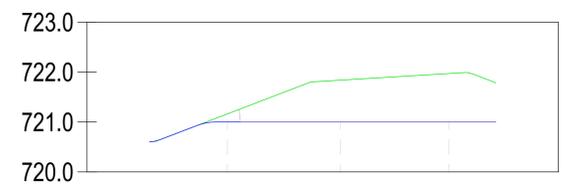

NUMERO SEZIONE
DISTANZE PROGRESSIVE
DISTANZE PARZIALI
QUOTE PROGETTO
QUOTE TERRENO
ETOMETRICHE

1	2	3
0+016	0+038	0+050
22,57	21,81	
720	720	720
720	720	720

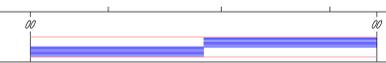

Green & Green S.r.l.  
 Via V. Alfieri, snc,  
 87030 Rende (CS) - Italy  
 P. IVA 02500010782  
 Ph. (+39) 0984 846295  
 Fax (+39) 0984 2114470  
 info@greengreen.it  
 www.greengreen.it



Il tecnico  
 Ing. Leonardo Sblendido




00	15/12/2021	Prima Emissione	D. PIETAS	G. ALFANO	L. SBLENDIDO
REV.	DATA	DESCRIZIONE	PREPARATO	CONTROLLATO	APPROVATO
PROGETTO: SINDIA PROGETTO DEFINITIVO			CODICE GRE		
NOME FILE: GRE.EEC.D.74.IT.W.15066.00.002.00_Profilo e sezioni trasversali area di sottostazione 150/33 kV			CODICE GRE		
CLASSIFICAZIONE: A0		FORMATO: A0	SCALA: 1:1	SCALA PLOT: 1:4	FOGLIO: 1/4
CAMPO DI UTILIZZO: enel		TITOLO: Profili e sezioni trasversali area di sottostazione 150/33 kV			
VERIFICATO DA: A. Provasi		CODICE GRE			
COLLABORATORI: GRE.EEC.D.74.IT.W.15066.00.002.00		CODICE GRE			

LEGENDA DEI COLORI E SIMBOLI IN CARTA

-  Riporti sottostazione AT
-  Scarvi sottostazione AT
-  Terreno esistente
-  Superficie di progetto/  
piattaforma

Stallo Trasformatore  
Sez. 1  
Progressiva: 0+015,6  
Scala: 1:200  
Quota di Riferimento: 719,0

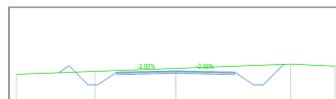


PROGRESSIVE TERRENO	-0,00	-5,07	0,00	7,20	0,00
QUOTE TERRENO	720,29	720,59	721,16	721,42	721,36
DISTANZE PARZIALI TERRENO	4,81	5,07	7,20	2,80	
PROGRESSIVE PROGETTO	-0,00	-5,07		7,20	0,00
QUOTE PROGETTO	720,29	720,59	721,16	721,42	721,36
DISTANZE PARZIALI PROGETTO	4,81	5,07	7,20	2,80	

Stallo Trasformatore  
Sez. 2  
Progressiva: 0+038,2  
Scala: 1:200  
Quota di Riferimento: 717,0



PROGRESSIVE TERRENO	-25,00	-19,89	-11,85	0,00	3,89	7,52	25,00
QUOTE TERRENO	720,78	721,00	721,25	721,84	722,00	721,88	721,12
DISTANZE PARZIALI TERRENO	5,01	6,04	11,85	2,89	1,61	11,48	
PROGRESSIVE PROGETTO	-25,00	-19,89	-11,85		3,89	7,52	25,00
QUOTE PROGETTO	720,78	721,00	721,25	721,84	722,00	721,88	721,12
DISTANZE PARZIALI PROGETTO	5,01	6,04	11,85	2,89	1,61	11,48	

Stallo Trasformatore  
Sez. 3  
Progressiva: 0+060,0  
Scala: 1:200  
Quota di Riferimento: 717,0

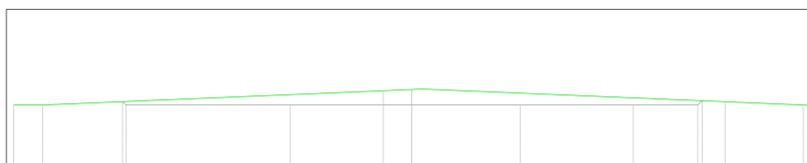


Stallo Trasformatore  
Sez. 4  
Progressiva: 0+020,0  
Scala: 1:200  
Quota di Riferimento: 717,0



PROGRESSIVE TERRENO	-30,00	-21,08	-20,01	-7,03	0,00	11,15	15,44	30,00
QUOTE TERRENO	721,54	721,80	721,82	722,00	721,86	721,89	721,72	721,17
DISTANZE PARZIALI TERRENO	6,80	2,80	0,80	7,80	11,15	4,50	14,86	
PROGRESSIVE PROGETTO	-30,00	-21,08	-20,01	-7,03		11,15	15,44	30,00
QUOTE PROGETTO	721,54	721,80	721,82	722,00	721,86	721,89	721,72	721,17
DISTANZE PARZIALI PROGETTO	6,80	2,80	0,80	7,80	11,15	4,50	14,86	

Green & Green S.r.l.  
Via V. Alfieri, snc,  
87036 Rende (CS) - Italy  
P. IVA 02500010782  
Ph. (+39) 0984 846295  
Fax (+39) 0984 211470  
info@greengreen.it  
www.greengreen.it




Il tecnico  
Ing. Leonardo Splendido



REV.	DATA	DESCRIZIONE	PREPARATO	CONTROLLATO	APPROVATO
00	15/12/2021	Prima Emissione		D. PIETAS	G. ALFANO L. SBLINDO
 					
PROGETTO: SINDIA PROGETTO DEFINITIVO			CODICE GRE: GRE.EEC.D.74.IT.W.15066.00.002.00_Profilo e sezioni trasversali area di sottostazione 150/33 kV		
CLASSIFICAZIONE:	FORMATO:	SCALA:	SCALA PLOT:	FOGLIO:	
A0	A0	1:1		2 di 4	
CAMPO DI UTILIZZO:			TITOLO:		
Profili e sezioni trasversali area di sottostazione 150/33 kV					
VALIDATA DA:	D. Napoli				
VERIFICATO DA:	A. Provasi				
COLLABORATORI:	CODICE GRE: GRE.EEC.D.74.IT.W.15066.00.002.00				




LEGENDA DEI COLORI E SIMBOLI IN CARTA

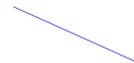-  Riporti sottostazione AT
-  Scarvi sottostazione AT
-  Terreno esistente
-  Superficie di progetto
-  Superficie di piattaforma



LIVELLETTE

Profilo: Viabilità Stallo AT  
 Scala : 200:20  
 Q.Rif. : 449.00

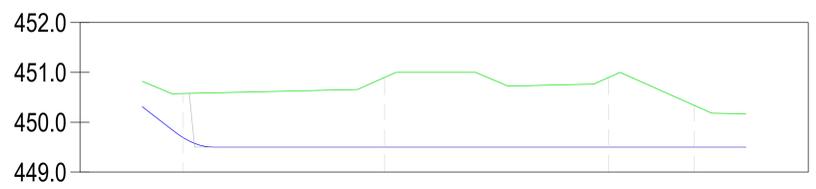

NUMERO SEZIONE
DISTANZE PROGRESSIVE
DISTANZE PARZIALI
QUOTE PROGETTO
QUOTE TERRENO
ETTOMETRICHE

	1	2	3	4
DISTANZE PROGRESSIVE	0+000	0+040.37	0+084.96	0+102.20
DISTANZE PARZIALI	40.37	44.96	17.20	
QUOTE PROGETTO	449.7	449.5	449.5	449.5
QUOTE TERRENO	450.6	450.9	450.9	450.7
ETTOMETRICHE	00		01	01

Green & Green S.r.l.  
 Via V. Alfieri, snc,  
 87030 Rende (CS) - Italy  
 P. IVA 02500010782  
 Ph. (+39) 0984 846295  
 Fax (+39) 0984 211470  
 info@greengreen.it  
 www.greengreen.it



Il tecnico  
 Ing. Leonardo Splendido

REV.	DATA	DESCRIZIONE	PREPARIATO	CONTROLLATO	APPROVATO
00	15/12/2021	Prima Emissione	D. PIETAS	G. ALFANO	L. SBLENDIDO
PROGETTO			SINDIA		
PROGETTO DEFINITIVO			PROGETTO DEFINITIVO		
NOME FILE: GRE.EEC.D.74.IT.W.15066.00.002.00_Profilo e sezioni trasversali area di sottostazione 150/33 kV			CLASSIFICAZIONE: A0		
CAMPO DI UTILIZZO: SINDIA			FORMATO: A0	SCALA: 1:1	SCALA PLOT: 3_4
TITOLO: Profili e sezioni trasversali area di sottostazione 150/33 kV			CODICE GRE: D74ITW150660000200		

