


LEGENDA DEI COLORI E SIMBOLI IN CARTA

- WTG
- Piazzola
- Cavidotto MT
- Cavidotto MT
- Strade di nuova realizzazione
- Strade da adeguare
- Scavi
- Rilevati
- Aree di manovra

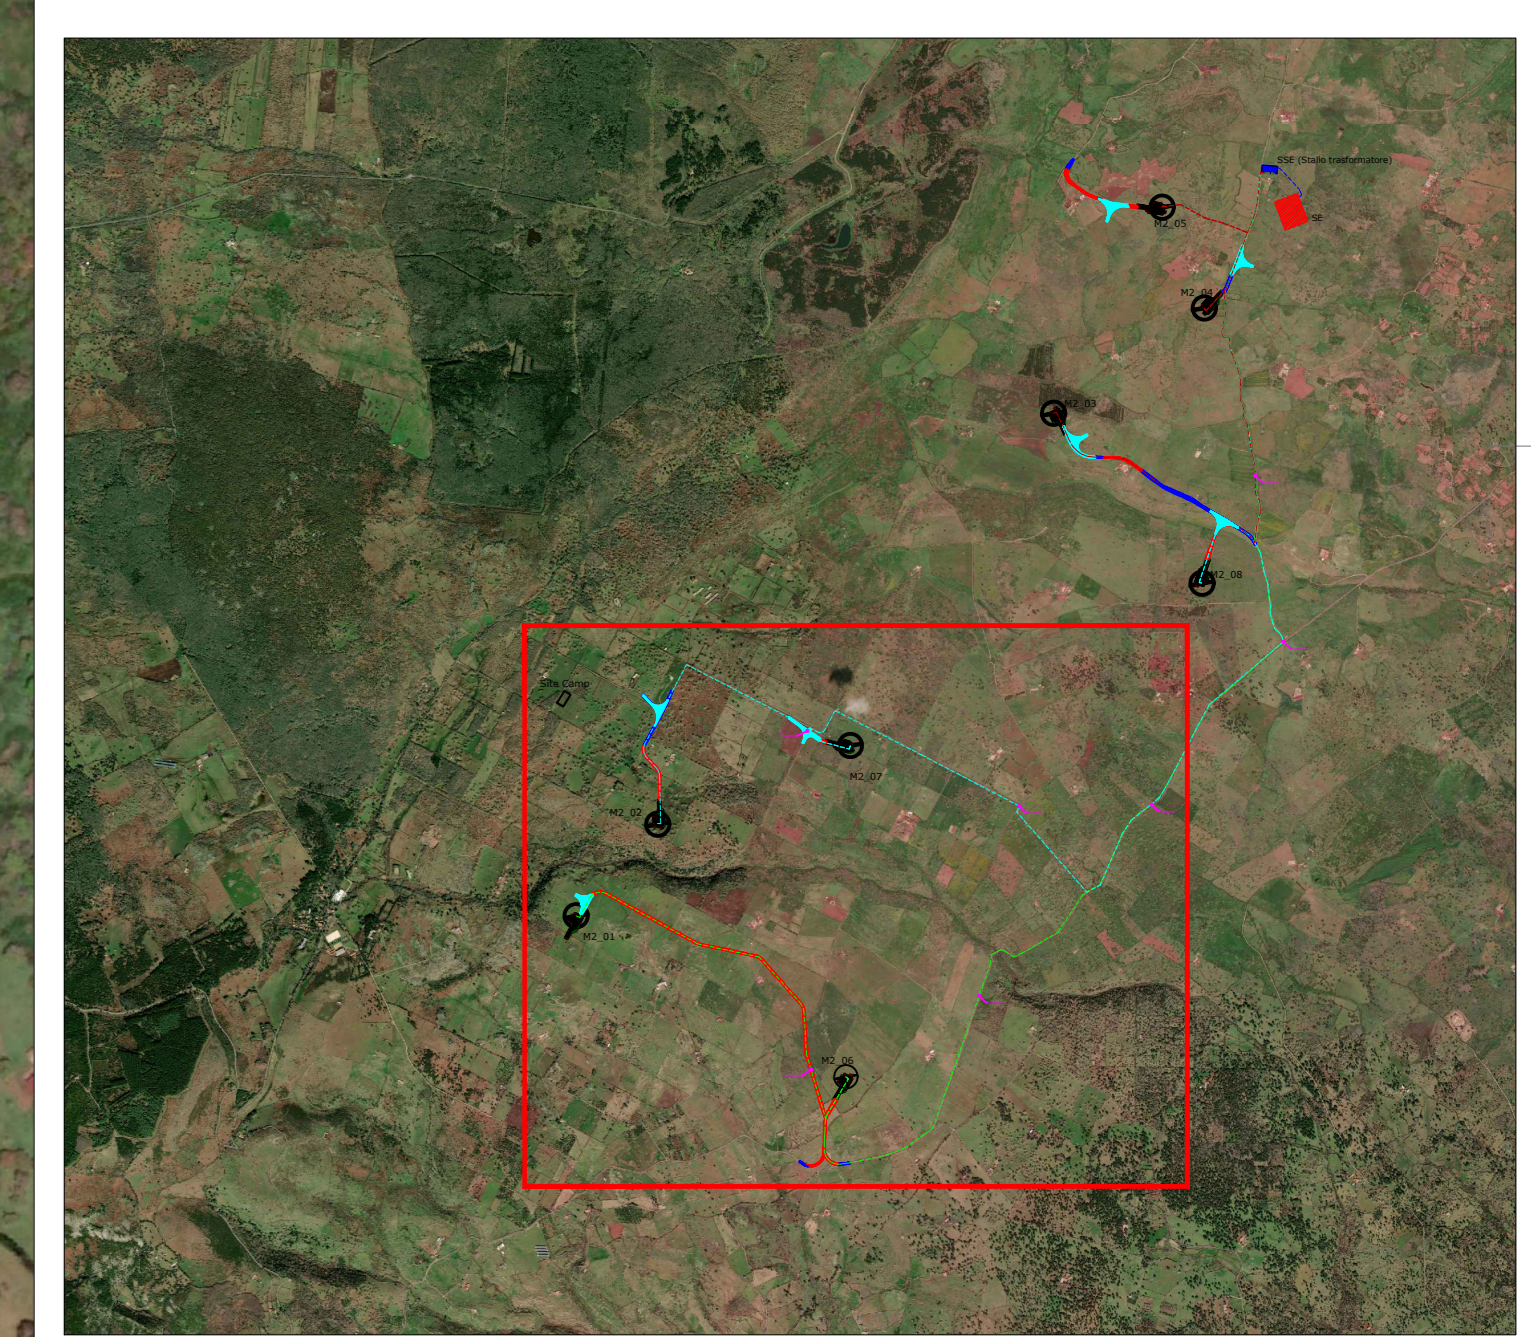

Green & Green S.r.l.  
Via V. Alfieri, snc,  
87036 Rosarno (CS) - Italy  
P. IVA 02500010782  
Ph. (+39) 0984 846295  
Fax (+39) 0984 1214470  
info@greengreen.it  
www.greengreen.it


**green & green**  
WE ENGINEERING

Il tecnico  
Ing. Leonardo Splendido









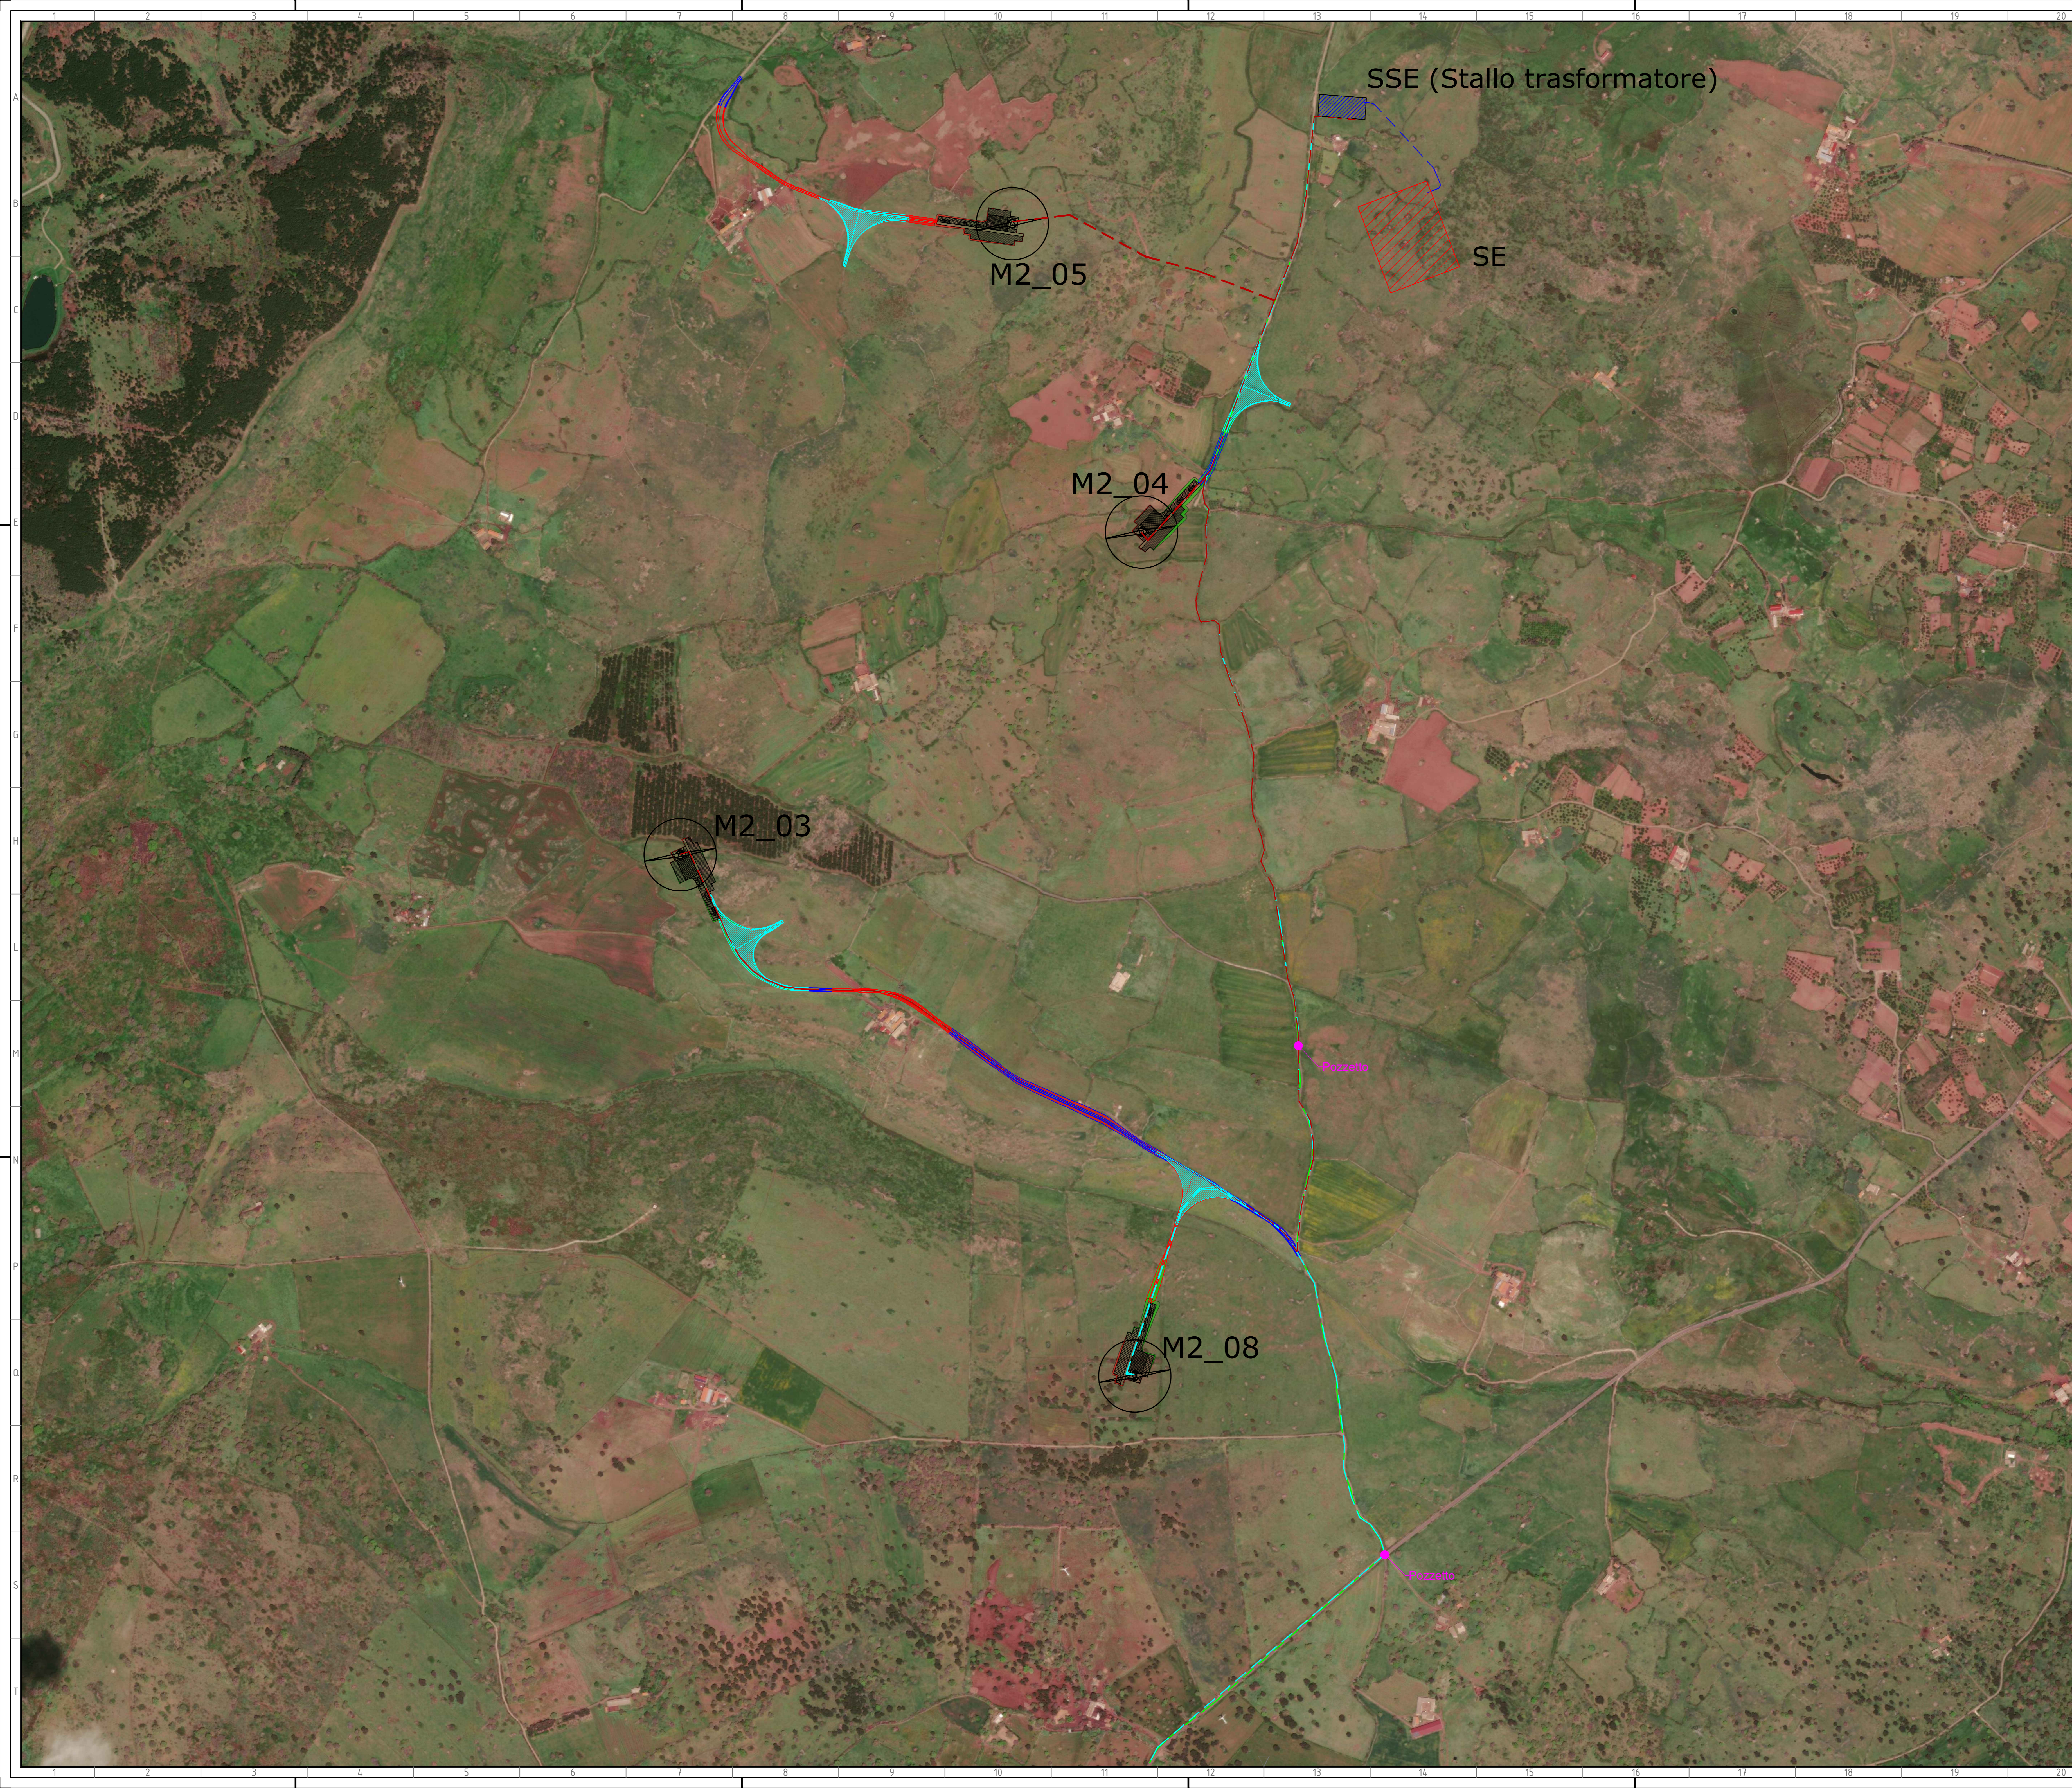


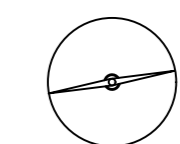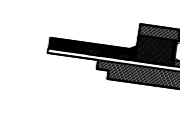

00	15/12/2021	Prima Emissione	D. Finatas	G. Alfano	L. Splendido
REV.	DATA	DESCRIZIONE	PREPARATO	CONTROLLATO	APPROVATO


 WE ENGINEERING	<b>MACOMER 2</b> <b>PROGETTO DEFINITIVO</b>			
	NOME FILE: GRE.EEC.D.24.IT.W.15067.00.040.00_PLANIMETRIA DI DETTAGLIO ORTOFOTO CAVIDOTTO MT			
CLASSIFICAZIONE:	FORMATO: A0	SCALA: 1:5000	SCALA PLOT: 1:1	FOGLIO: 1 di 2
CAMPO DI UTILIZZO:	TITOLO: PLANIMETRIA DI DETTAGLIO ORTOFOTO CAVIDOTTO MT			

VALUTAZIONE: A. Puosi	CODICE GRE																	
VERIFICATO DA: M. Porcellini	GRUPPO:	FUNZIONE:	TIPO:	ENTITATE:	FASE:	TEC:	IMPIANTO:	SISTEMA:	PROGRESSO:	REVISIONE:								
ESECUTORI:	GRE	EEC	D	2	4	I	T	W	1	5	0	6	7	0	0	4	0	0

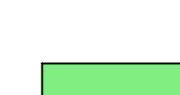

LEGENDA DEI COLORI E SIMBOLI IN CARTA

-  WTG
-  Piazzola
-  Cavidotto MT
-  Cavidotto MT
-  Cavidotto MT
-  Cavo AT
-  Strade di nuova realizzazione
-  Strade da adeguare
-  Scavi
-  Rilevati
-  Aree di manovra
-  Futura Stazione Elettrica (SE) di Trasformazione 380/150 kV di Tema
-  Sottostazione

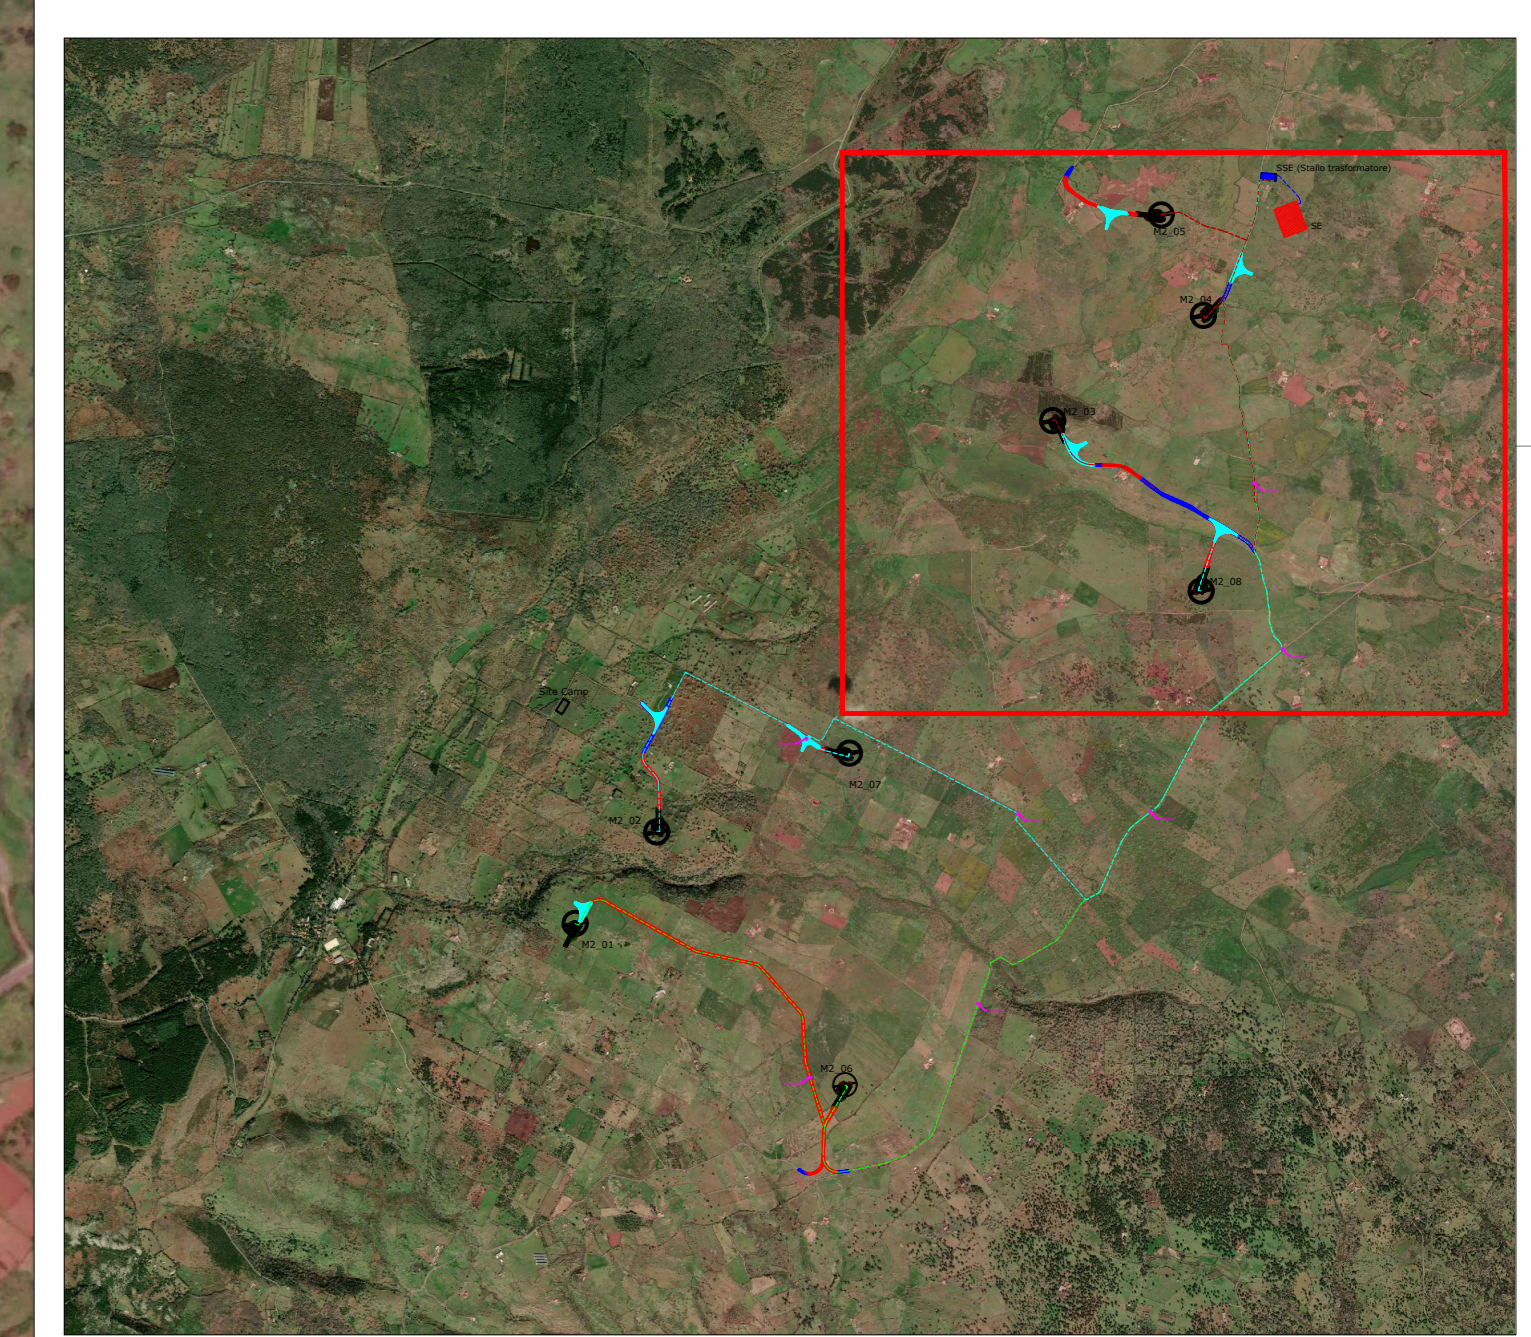



Green & Green S.r.l.  
Via V. Alfieri, snc,  
87030 Rapolla (CS) - Italy  
P. IVA 02500010782  
Ph. (+39) 0984 846295  
Fax (+39) 0984 271470  
info@greengreen.it  
www.greengreen.it

**green & green**  
WE ENGINEERING

Il tecnico  
Ing. Leonardo Splendido



00	15/12/2021	Prima Emissione	D. Finstas	G. Alfano	L. Splendido
REV.	DATA	DESCRIZIONE	PREPARATO	CONTROLLATO	APPROVATO
		<b>MACOMER 2</b> <b>PROGETTO DEFINITIVO</b>			
		CODICE GRE <b>GREEECD24ITW150670004000</b>			