


Key Plan - II

Key Plan - I

Key Plan - I

Key Plan - II

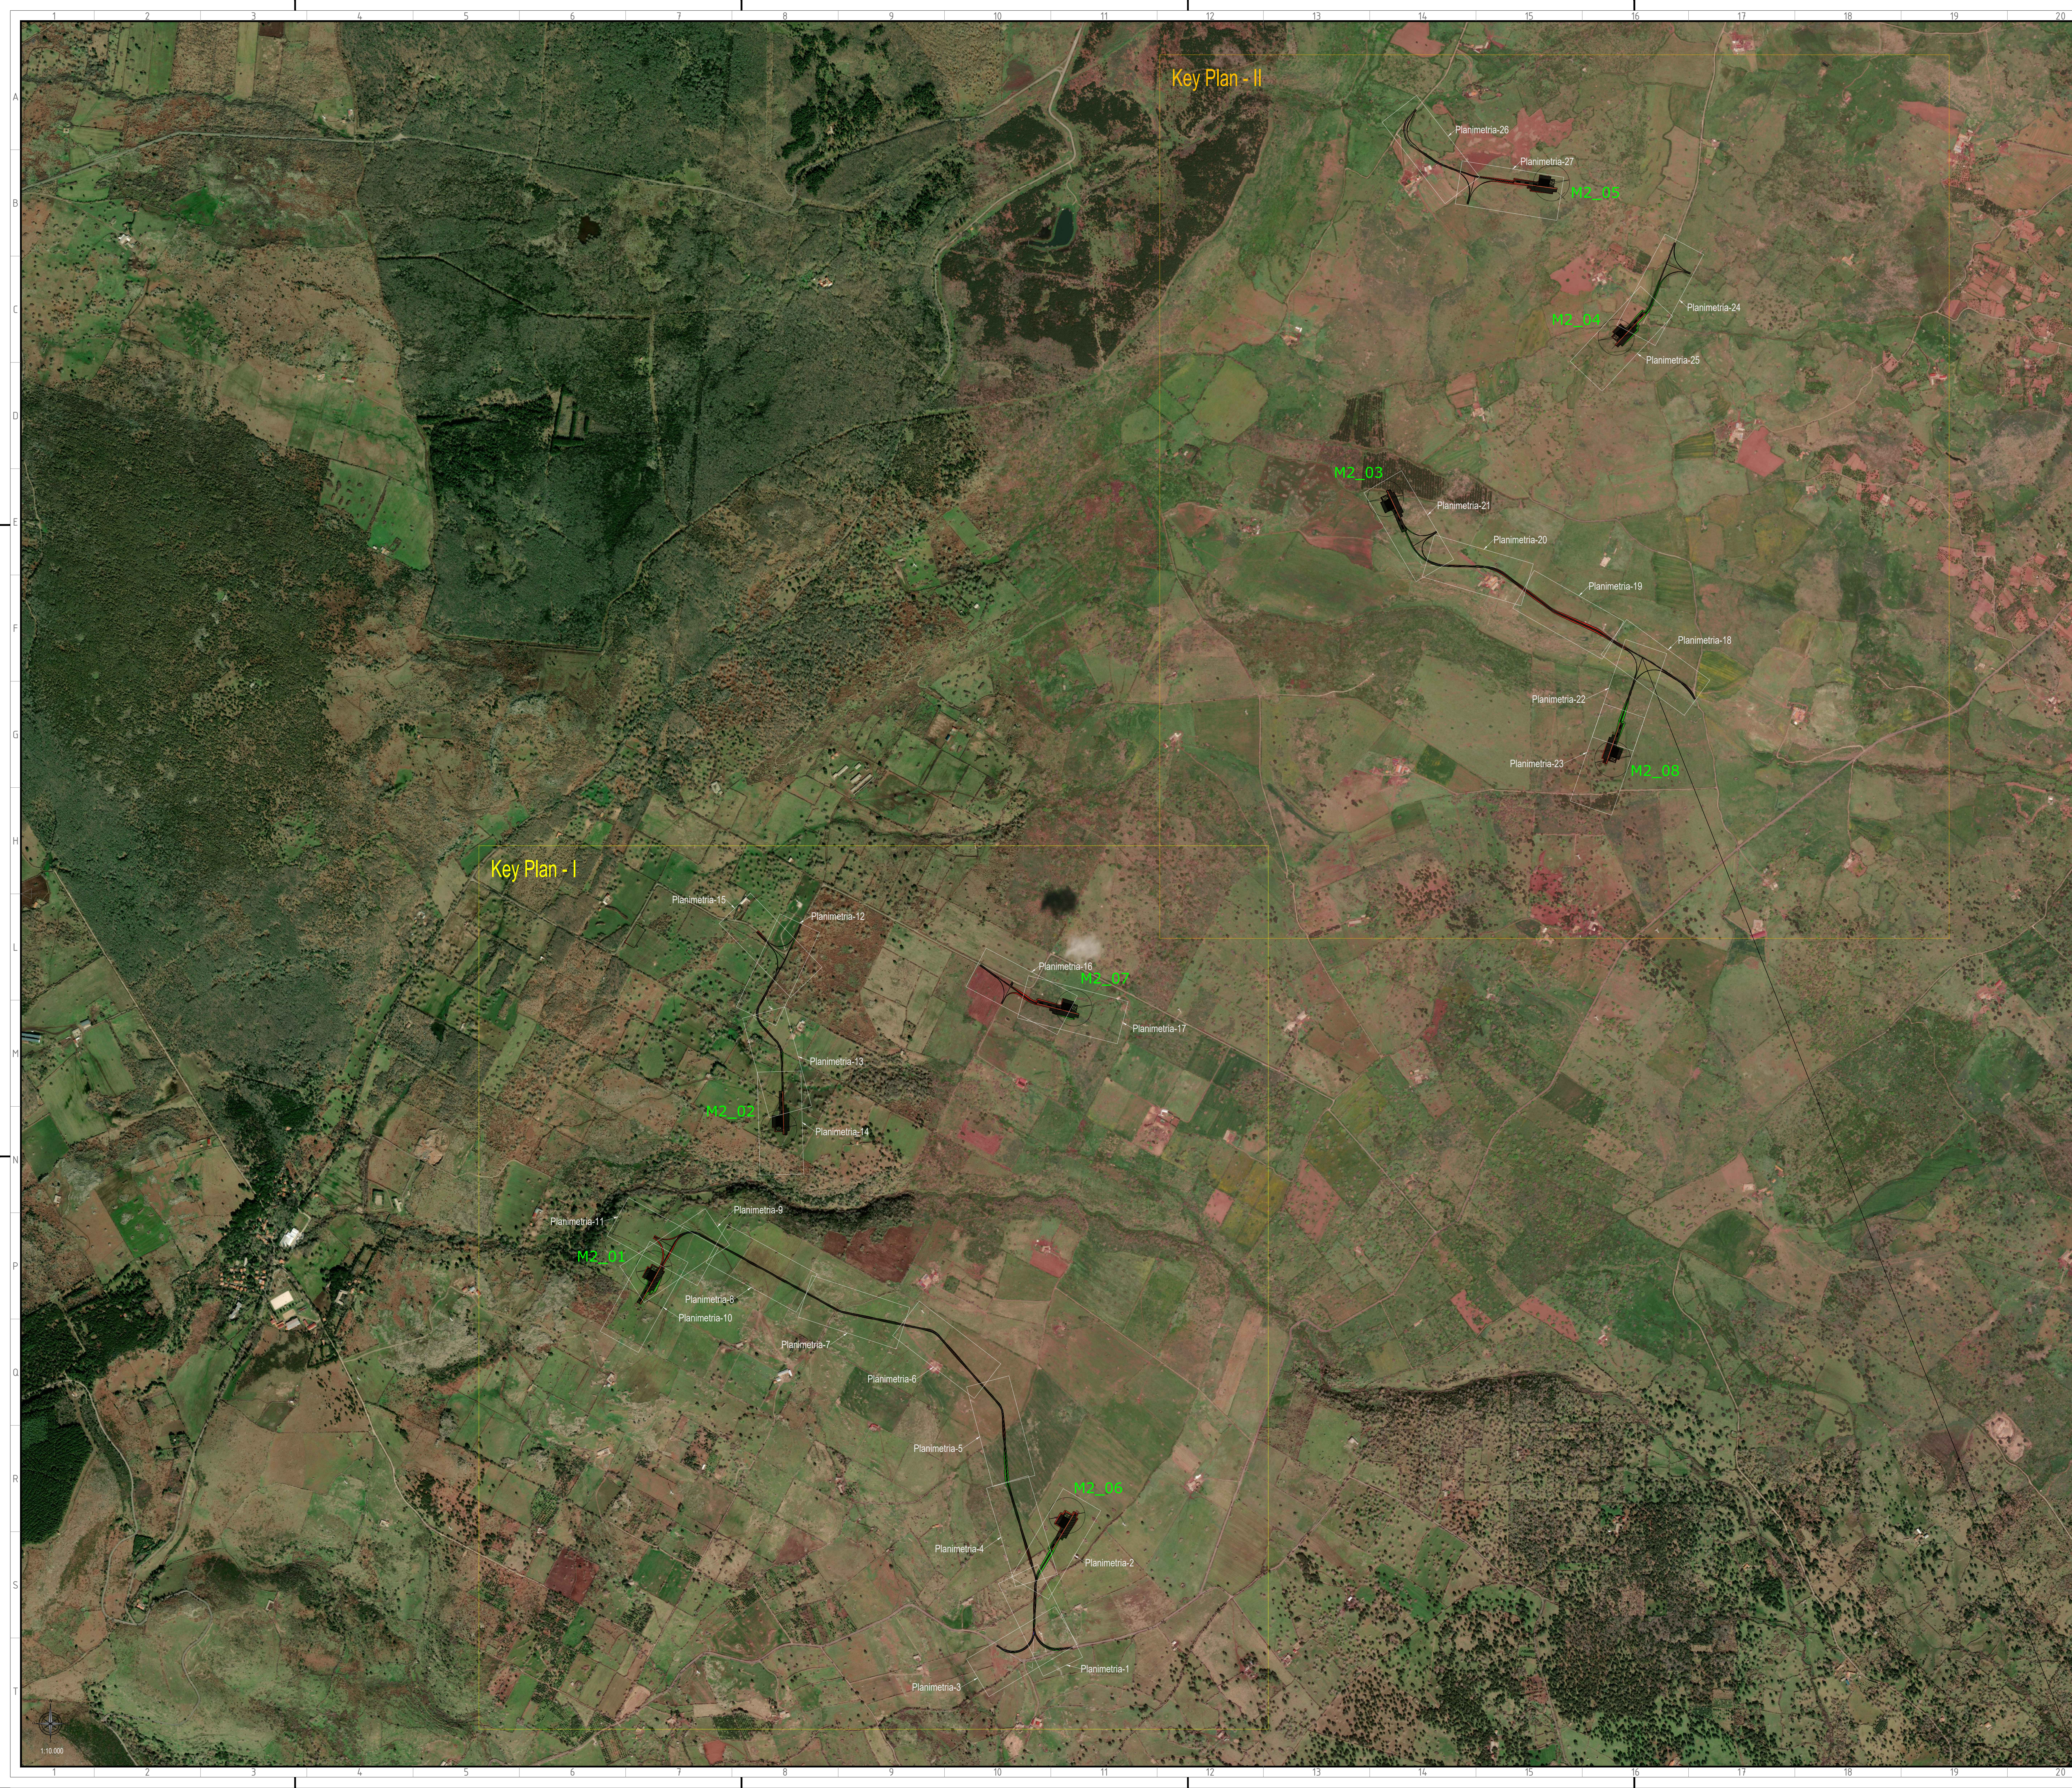


Green & Green S.r.l.
Via V. Alfieri, snc,
81026 Roccasecca (CE) - Italy
P.IVA 02090610792
Ph. (+39) 0984 846295
Fax (+39) 0984 211470
info@greengreen.it
www.greengreen.it

Il tecnico
Ing. Leonardo Solendro

gre&green
WE ENGINEERING




00	15/12/2021	Prima Emissione	G. Alfano	G. Alfano	L. Stendro
REV.	DATA	DESCRIZIONE	PREPARATO	CONTROLLATO	APPROVATO

 gre&green WE ENGINEERING	MACOMER 2 PROGETTO DEFINITIVO			
	<small>NOTE FILE: GRE.EE.CD.25.IT.W.15867.00.051.00, Planimetria degli scavi, degli sbancamenti e dei ritiri su rilievo topografico, Parte 1.pdf</small>			
CLASSIFICAZIONE: A0	FORMATO: A0	SCALA: 1:1	SCALA PLOT: 1:1	FOGLIO: 01 di 15
CAMPO DI UTILIZZO: GRE VALIDAZIONE		TITOLO: Planimetria degli scavi, degli sbancamenti e dei ritiri su rilievo topografico Parte 1		
VALIDATA DA: A. Puvoli	CODICE GRE			
VERIFICATO DA: F. Sarrino	GELATO	FUNDON	TRFO	ENTENTE
COLLABORATORI:	GRE.EE.CD.25.IT.W.15867.00.051.00	1	5	0
		7	0	0
		0	5	1
		0	0	0




1:10.000

PLANIMETRIA 1

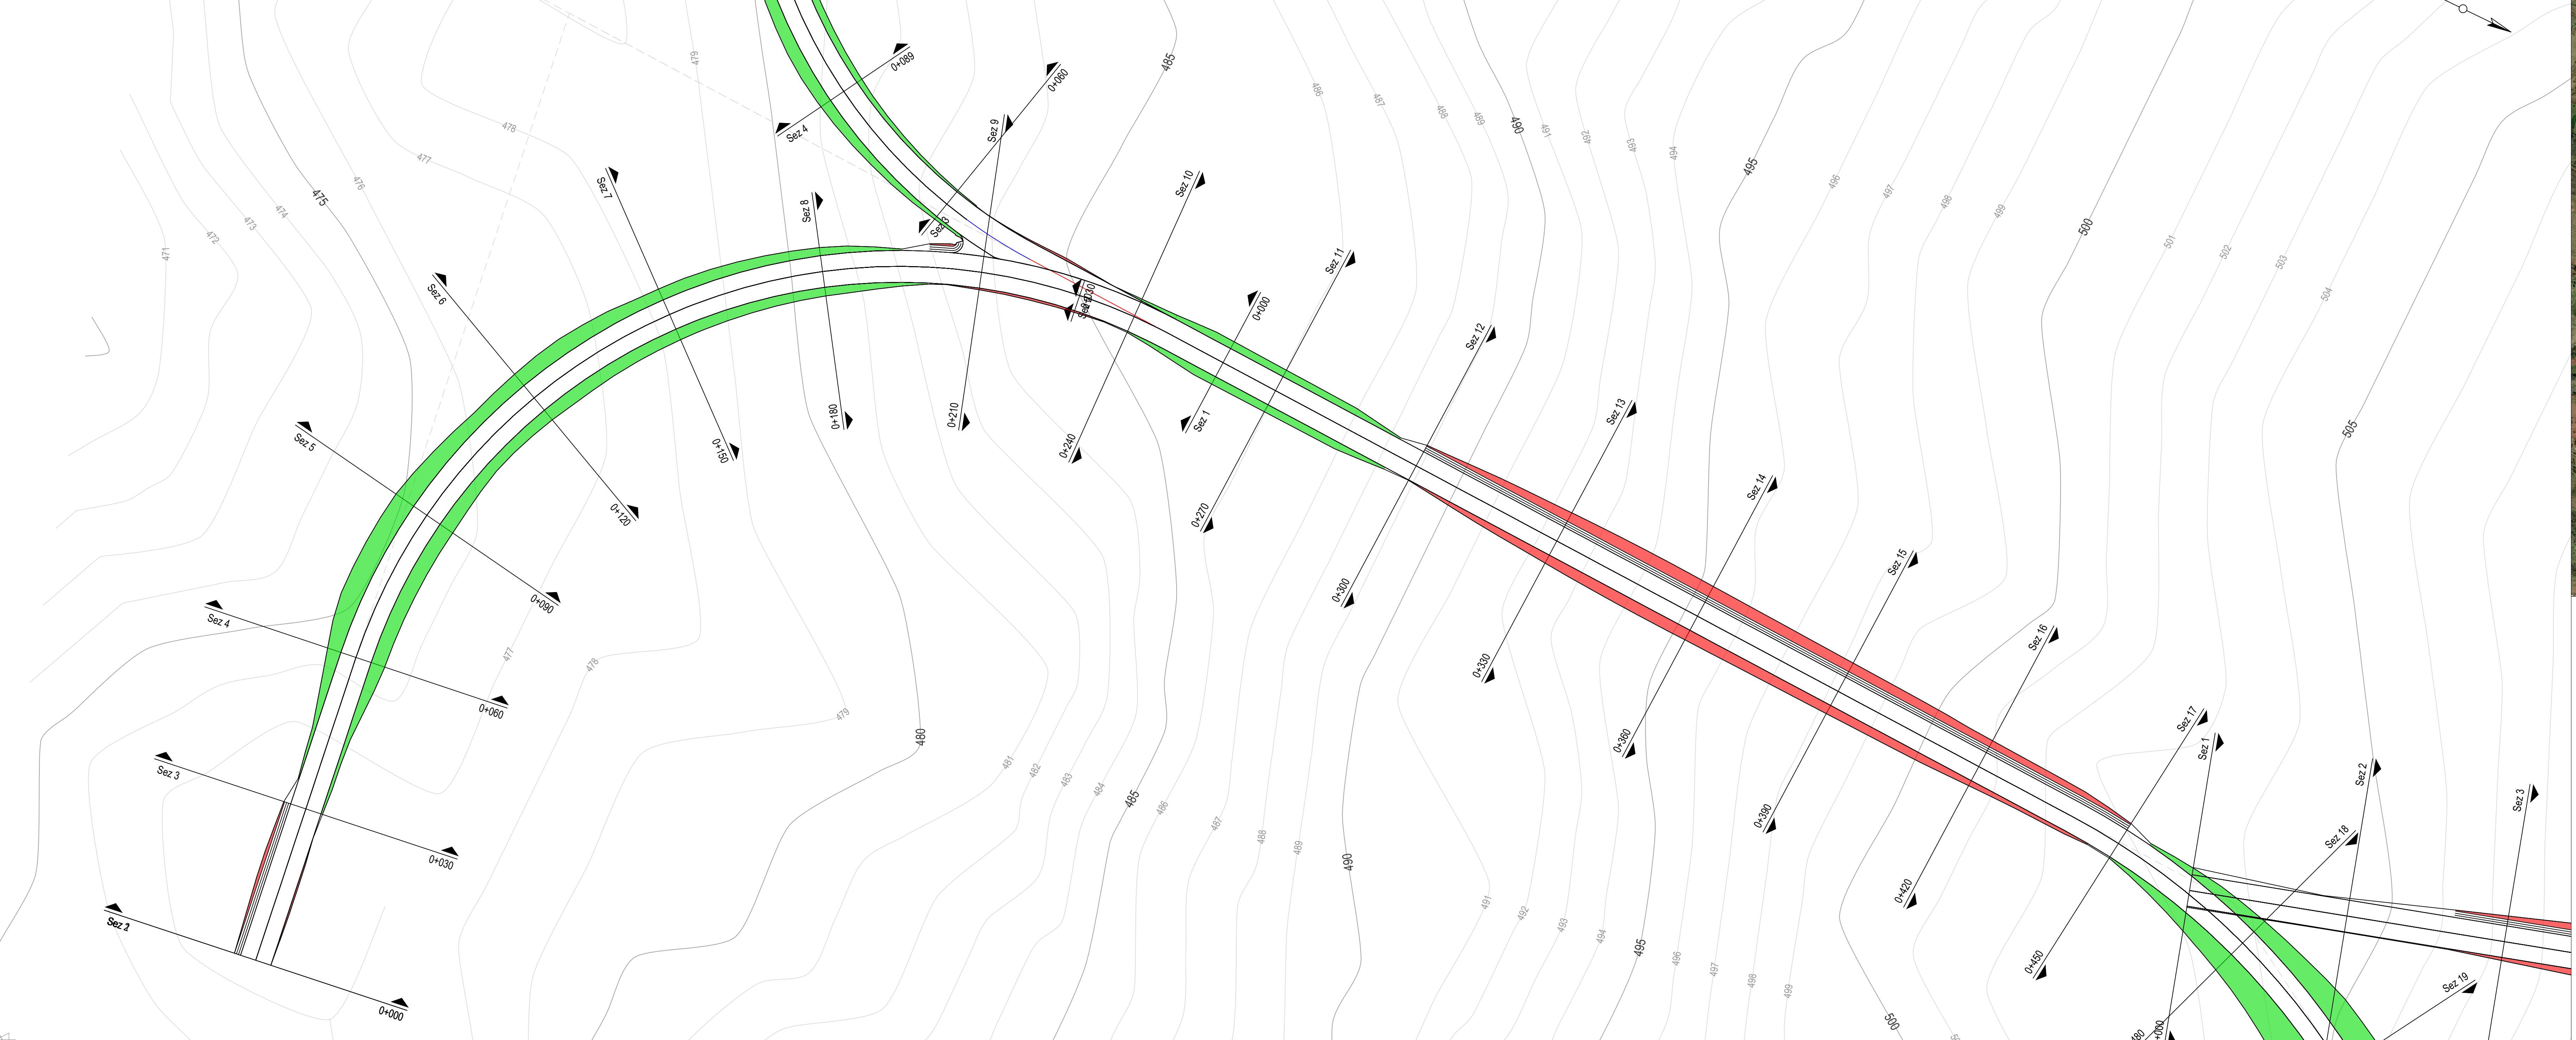

PLANIMETRIA 2

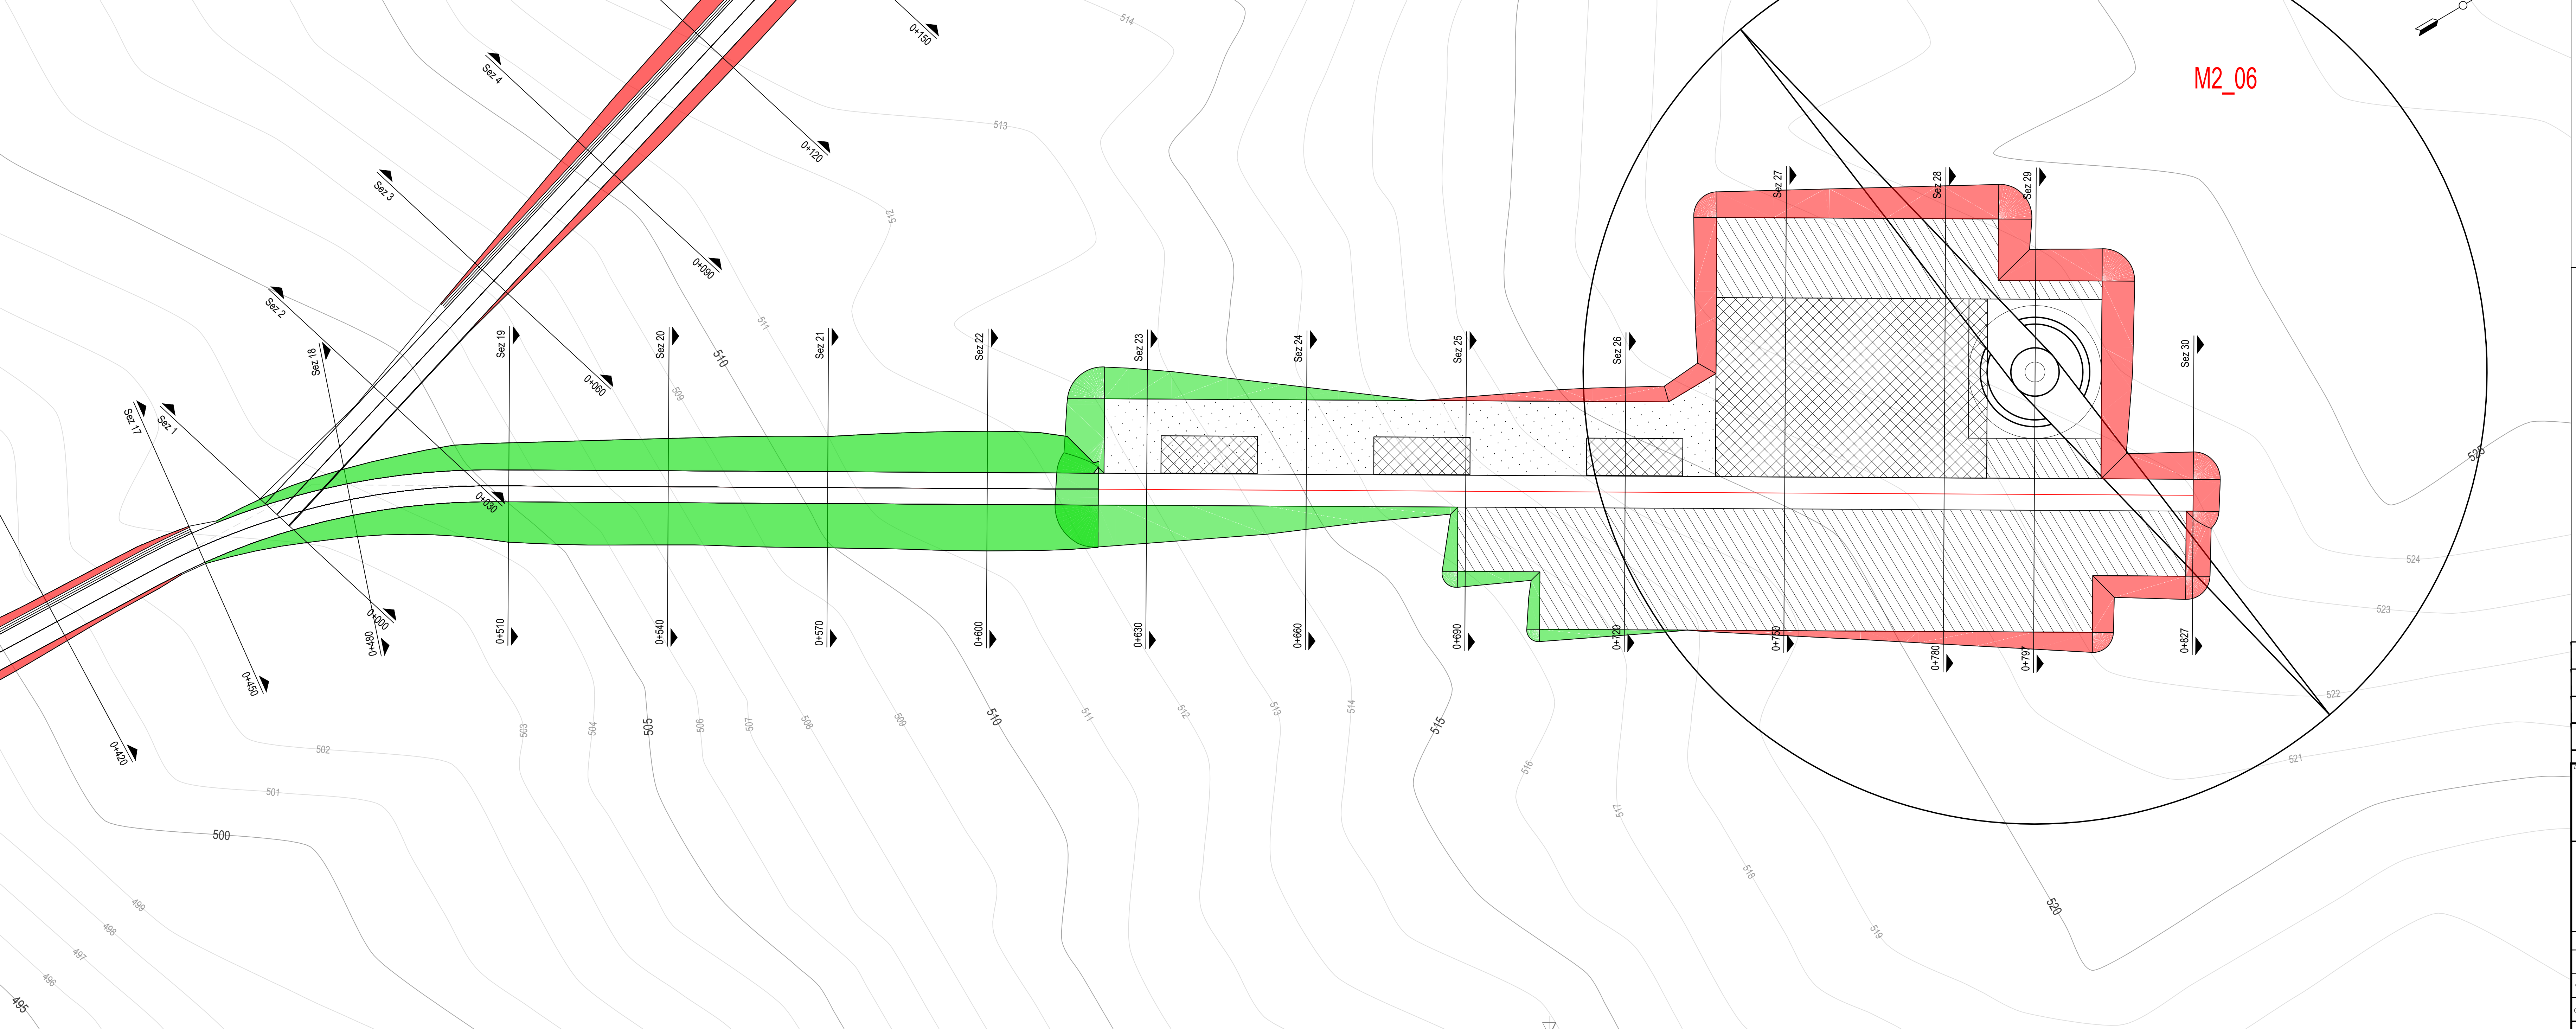

Key Plan: Scala 1:20.000



Legenda dei Colori e Simboli in Carta



- Scavi
- Riparti
- Piazzola
- WTG

Green & Green S.r.l.
Via V. Alfieri, snc,
81036 Roncole (CS) - Italy
P.IVA 02500010782
Ph. (+39) 0984 846295
Fax (+39) 0984 1214470
info@greengreen.it
www.greengreen.it

gre&green
WE ENGINEERING

Il tecnico
Ing. Leonardo Solindido

00	15/12/2021	Prima Emissione	G. Alfano	G. Alfano	L. Stindido
REV.	DATA	DESCRIZIONE	PREPARATO	CONTROLLATO	APPROVATO
PROGETTO			MACOMER 2 PROGETTO DEFINITIVO		
 NOTE FILE: GRE.EEC.D.25.IT.W.1567.00.051.00_Planimetria degli scavi, degli sbancamenti e dei rinterri su rilievo topografico_Plane 1.pdf		CLASSIFICAZIONE: A0			
CAMPO DI UTILIZZO:		TITOLO:			
VERIFICATO DA: F. Parrino		CODICE GRE:			
COLLABORATORI:		GRE.EEC.D.25.IT.W.1567.00.051.00			

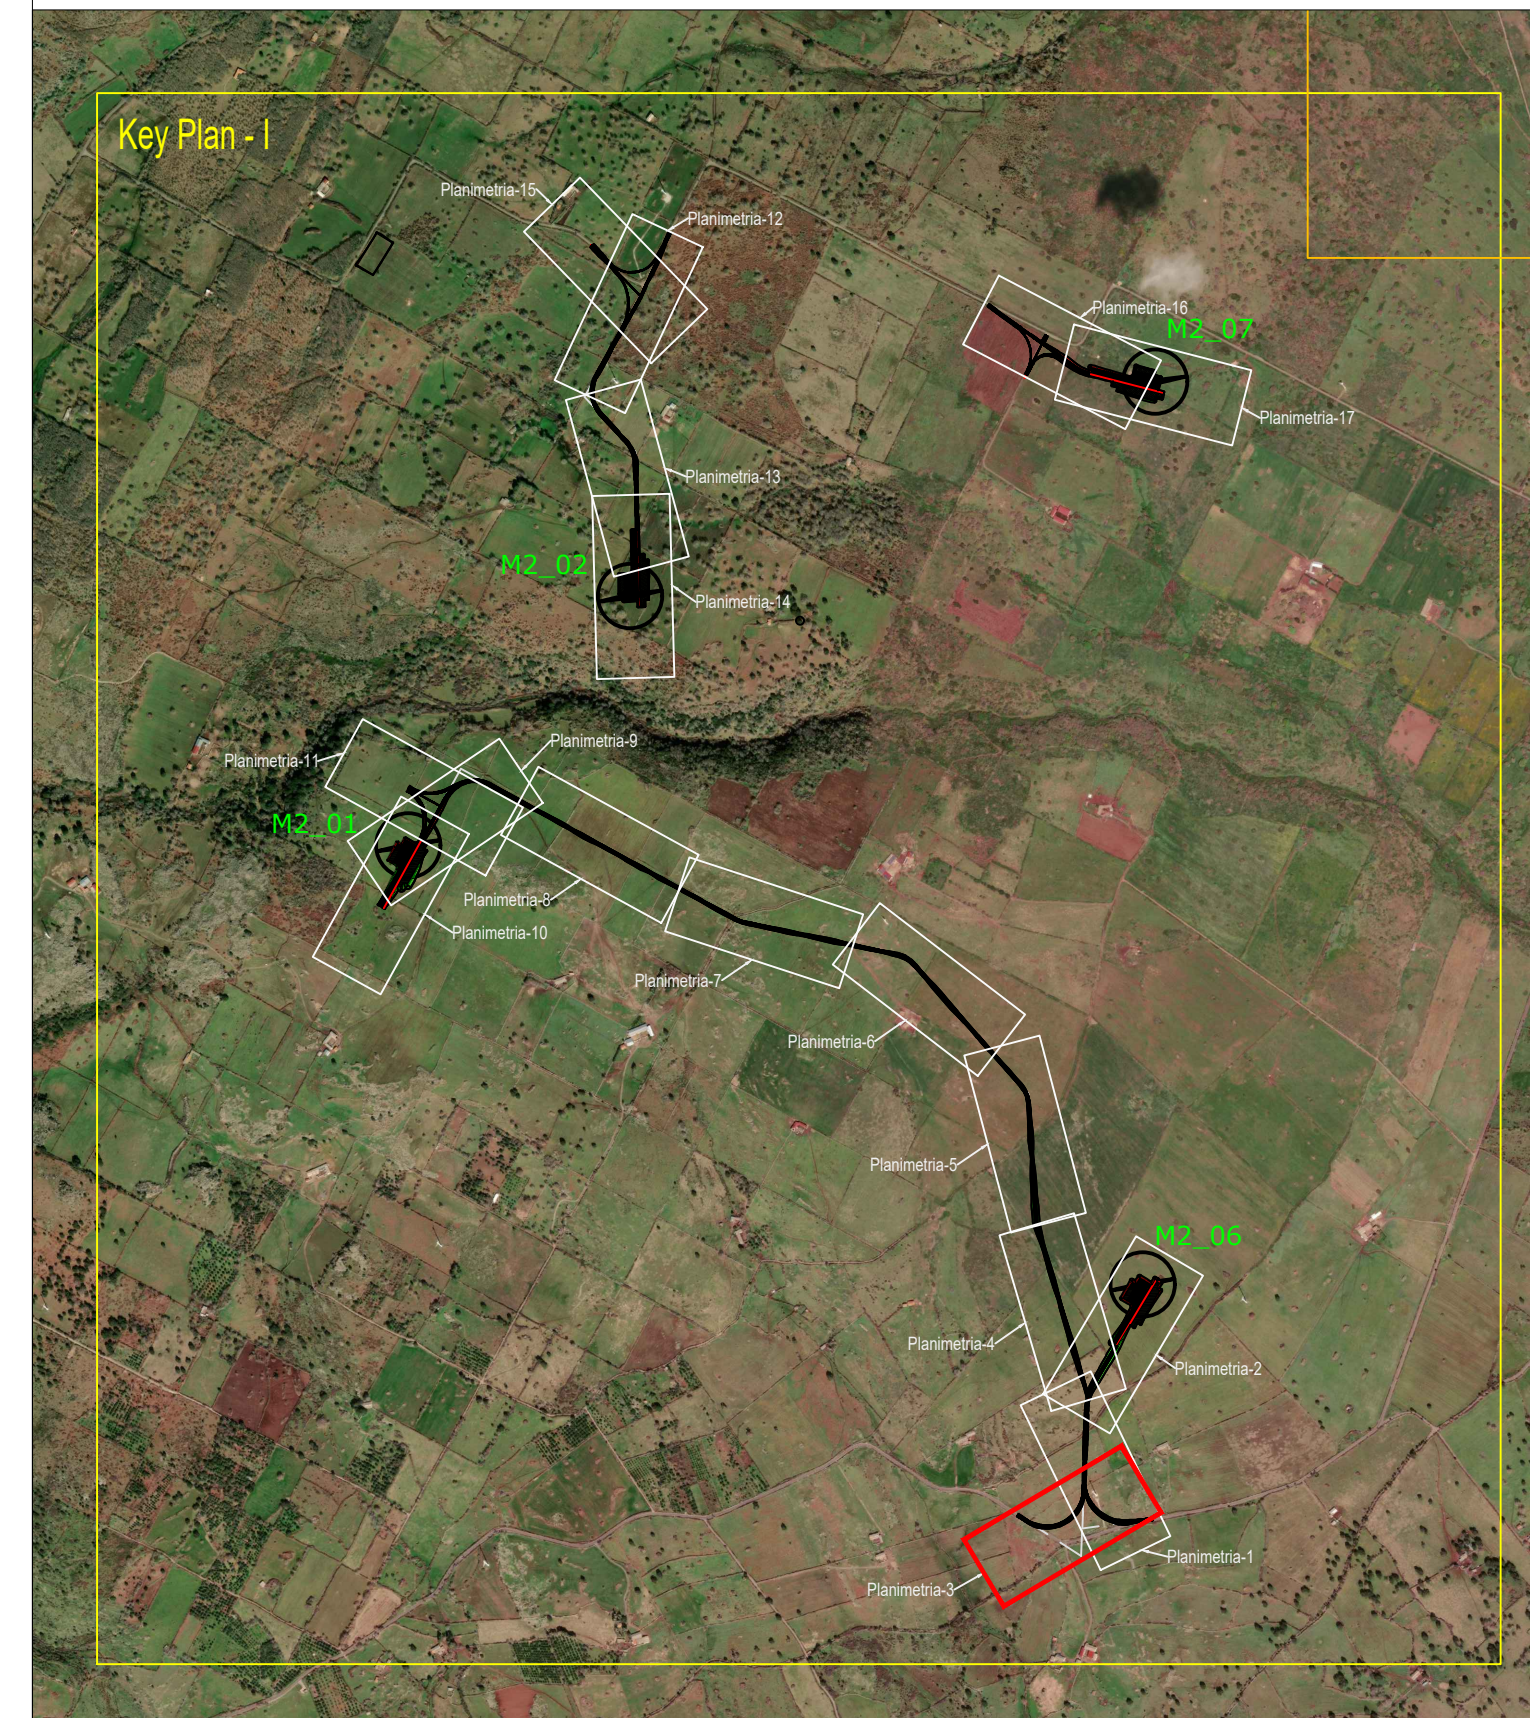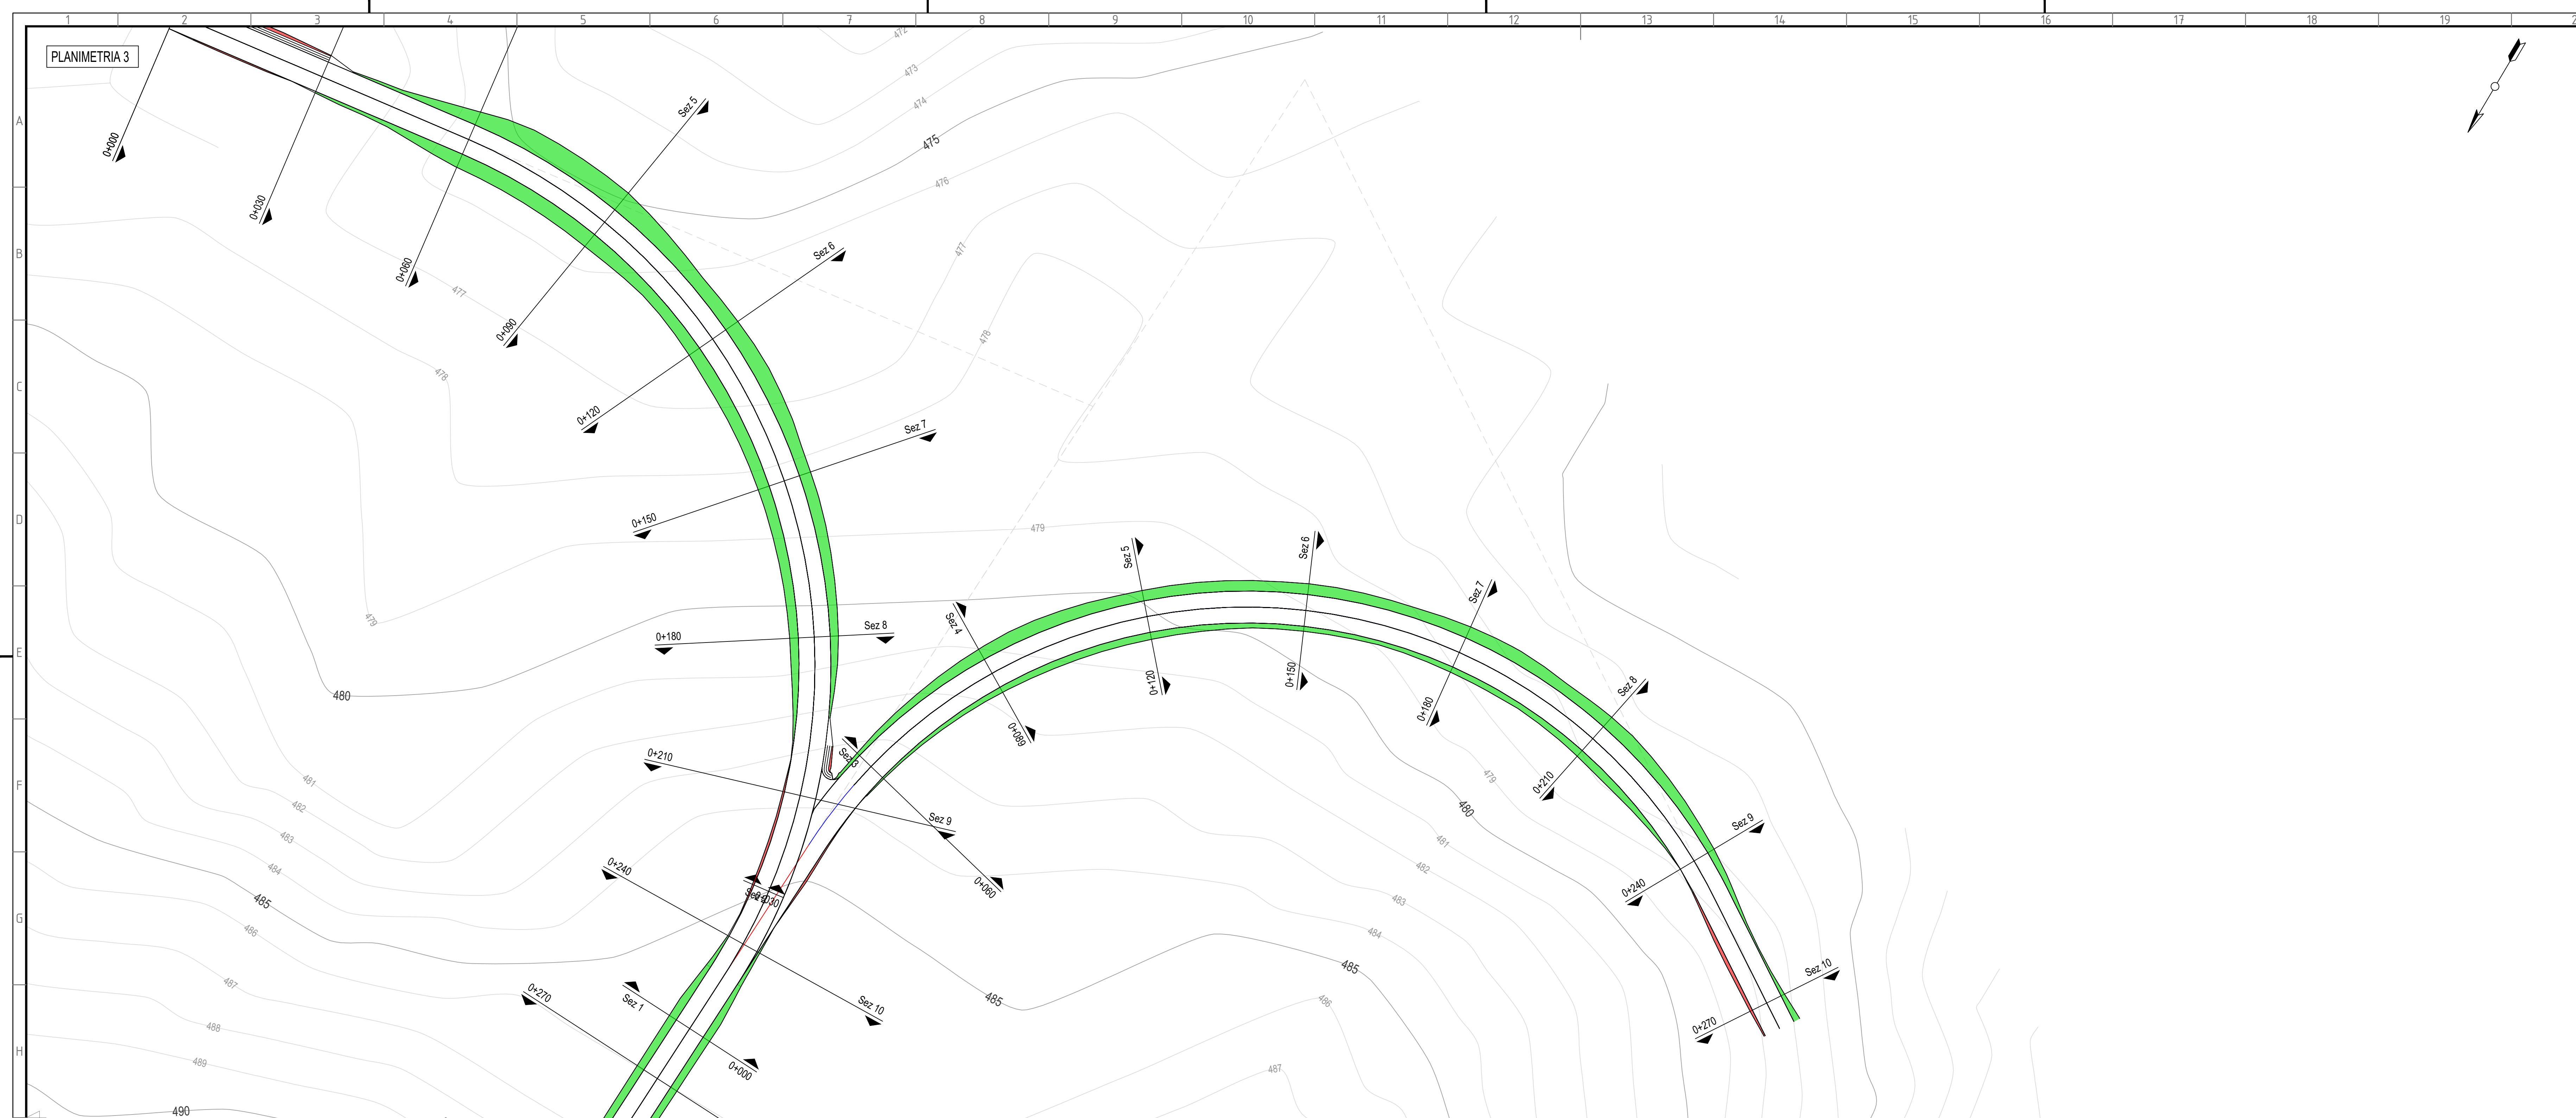

Legenda dei Colori e Simboli in Carta

- Scavi
- Riporti
- Piazzola
- WTG

Green & Green S.r.l.
Via V. Alfieri, snc,
87038 Rende (CS) - Italy
P. IVA 02900610782
Ph. (+39) 0984 846295
Fax (+39) 0984 1214470
info@greengreen.it
www.greengreen.it




Il tecnico
Ing. Leonardo Solendido


00	15/12/2021	Prima Emissione	G. Alfano	G. Alfano	L. Stendito
REV.	DATA	DESCRIZIONE	PREPARATO	CONTROLLATO	APPROVATO

 WE ENGINEERING	PROGETTO: MACOMER 2 PROGETTO DEFINITIVO				
	NOTE FILE: GRE.EEC.D.25.IT.W.1567.00.051.00_Planimetria degli scavi, degli sbancamenti e dei rinterri su rilievo topografico_Parte 1.pdf				
 Engineering & Construction GRE VALIDAZIONE	CLASSIFICAZIONE: A0	FORMATO: A0	SCALA: 1:500	SCALA PLOT: 1:1	FOGLIO: 03 di 15
	CAMPO DI UTILIZZO: Planimetria degli scavi, degli sbancamenti e dei rinterri su rilievo topografico Parte 1				
VALIDATO DA: A. Puosi	CODICE GRE				
VERIFICATO DA: F. Sarrino	GELATO	FUSIONE	TIPO	DATENTE	PAESE
COLLABORATORI:	GRE	EEC	D	2	5
	I	T	W	1	5
	0	6	7	0	0
	0	0	5	1	0
	0	0	0	5	1
	0	0	0	5	1

PLANIMETRIA 4

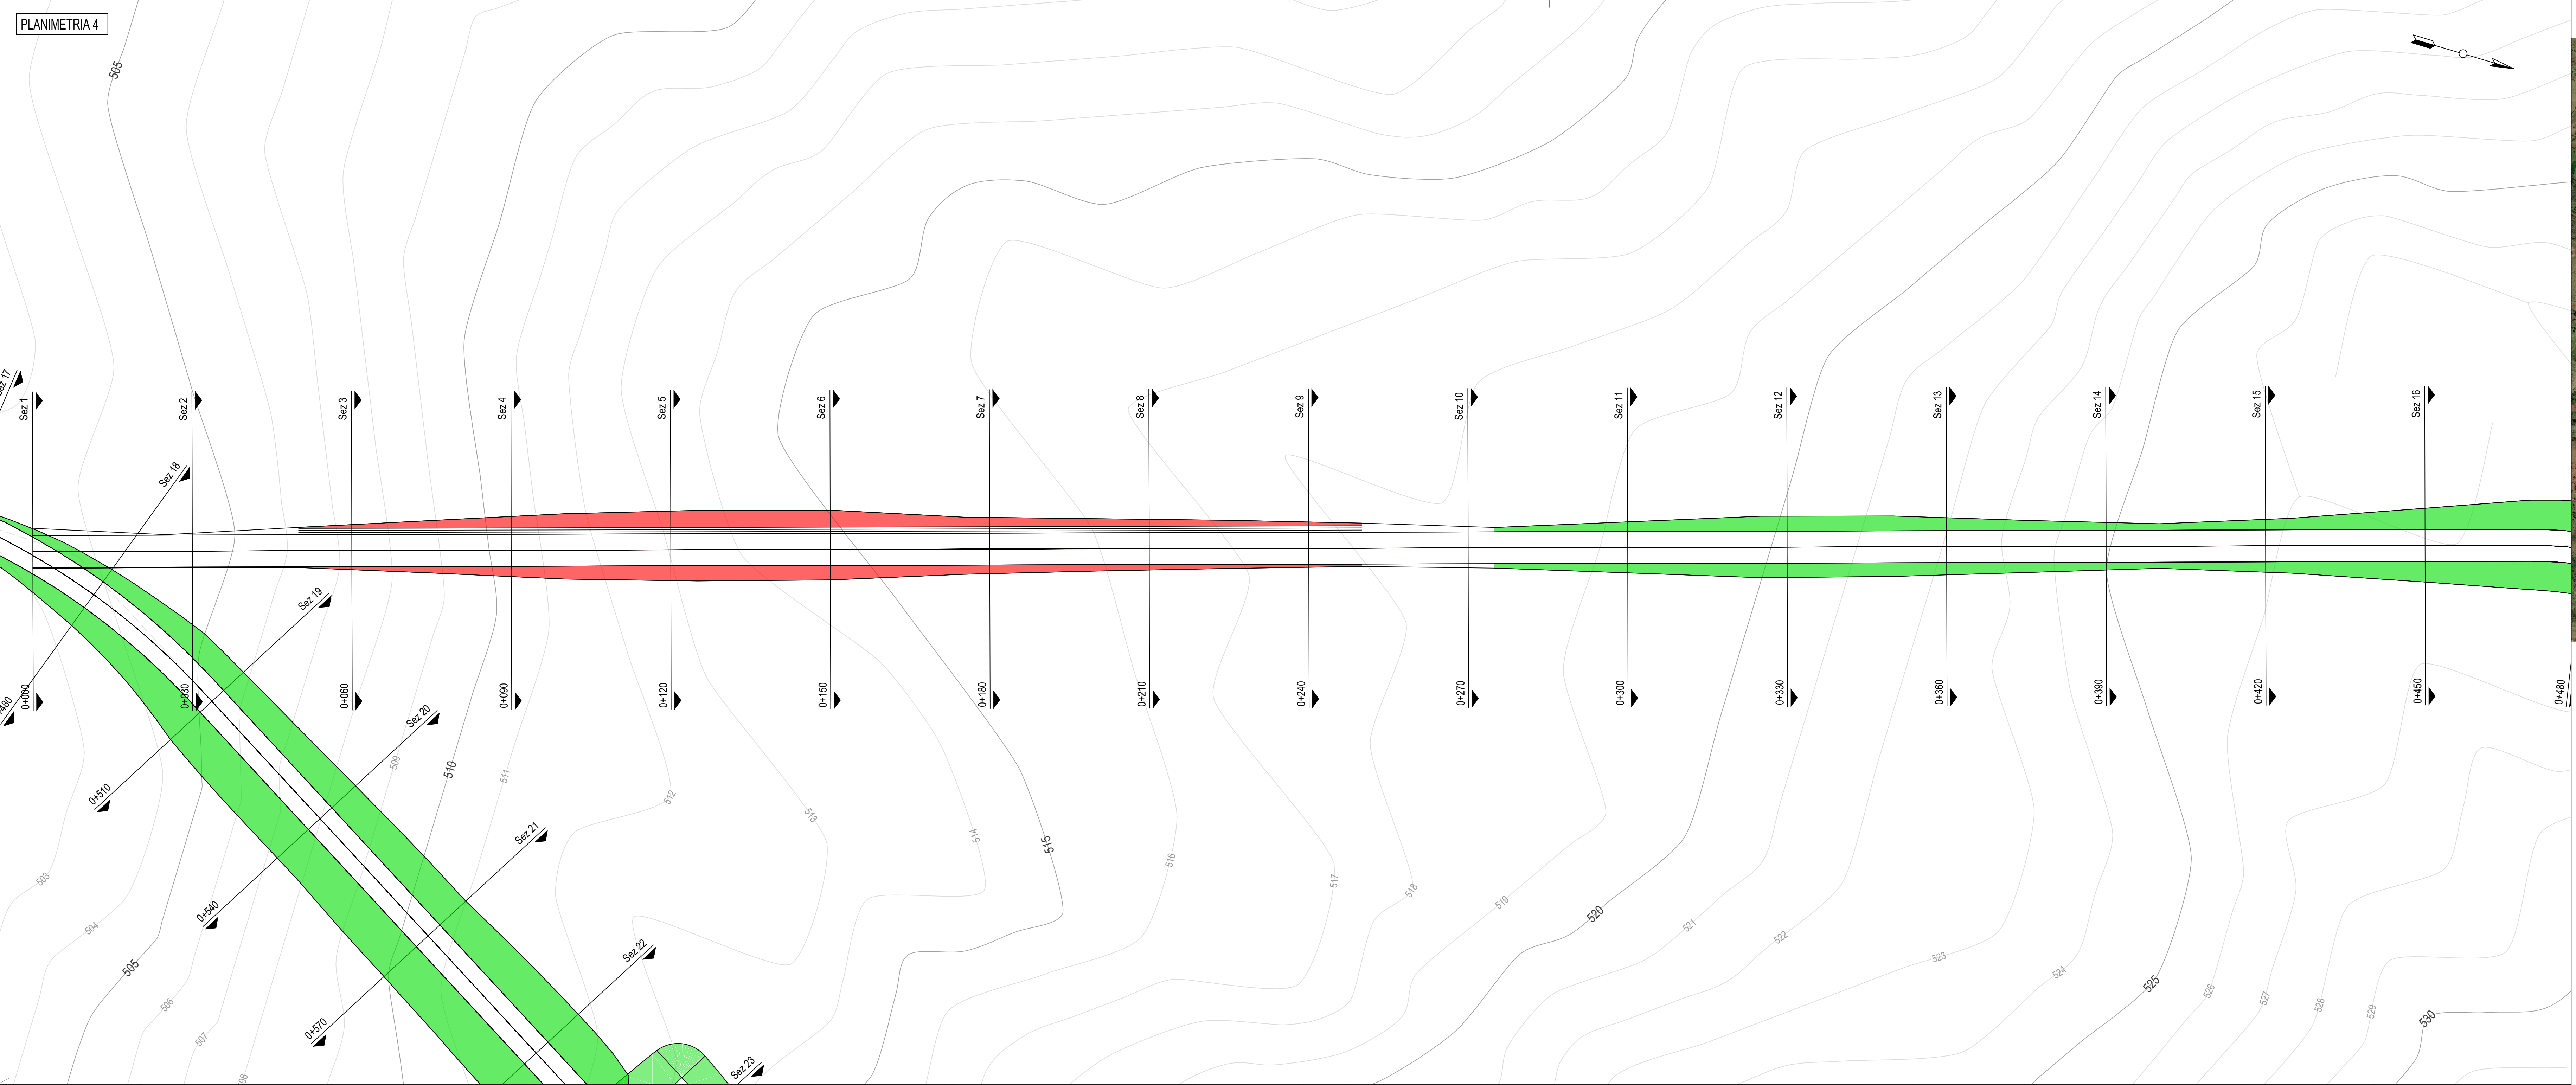



PLANIMETRIA 5

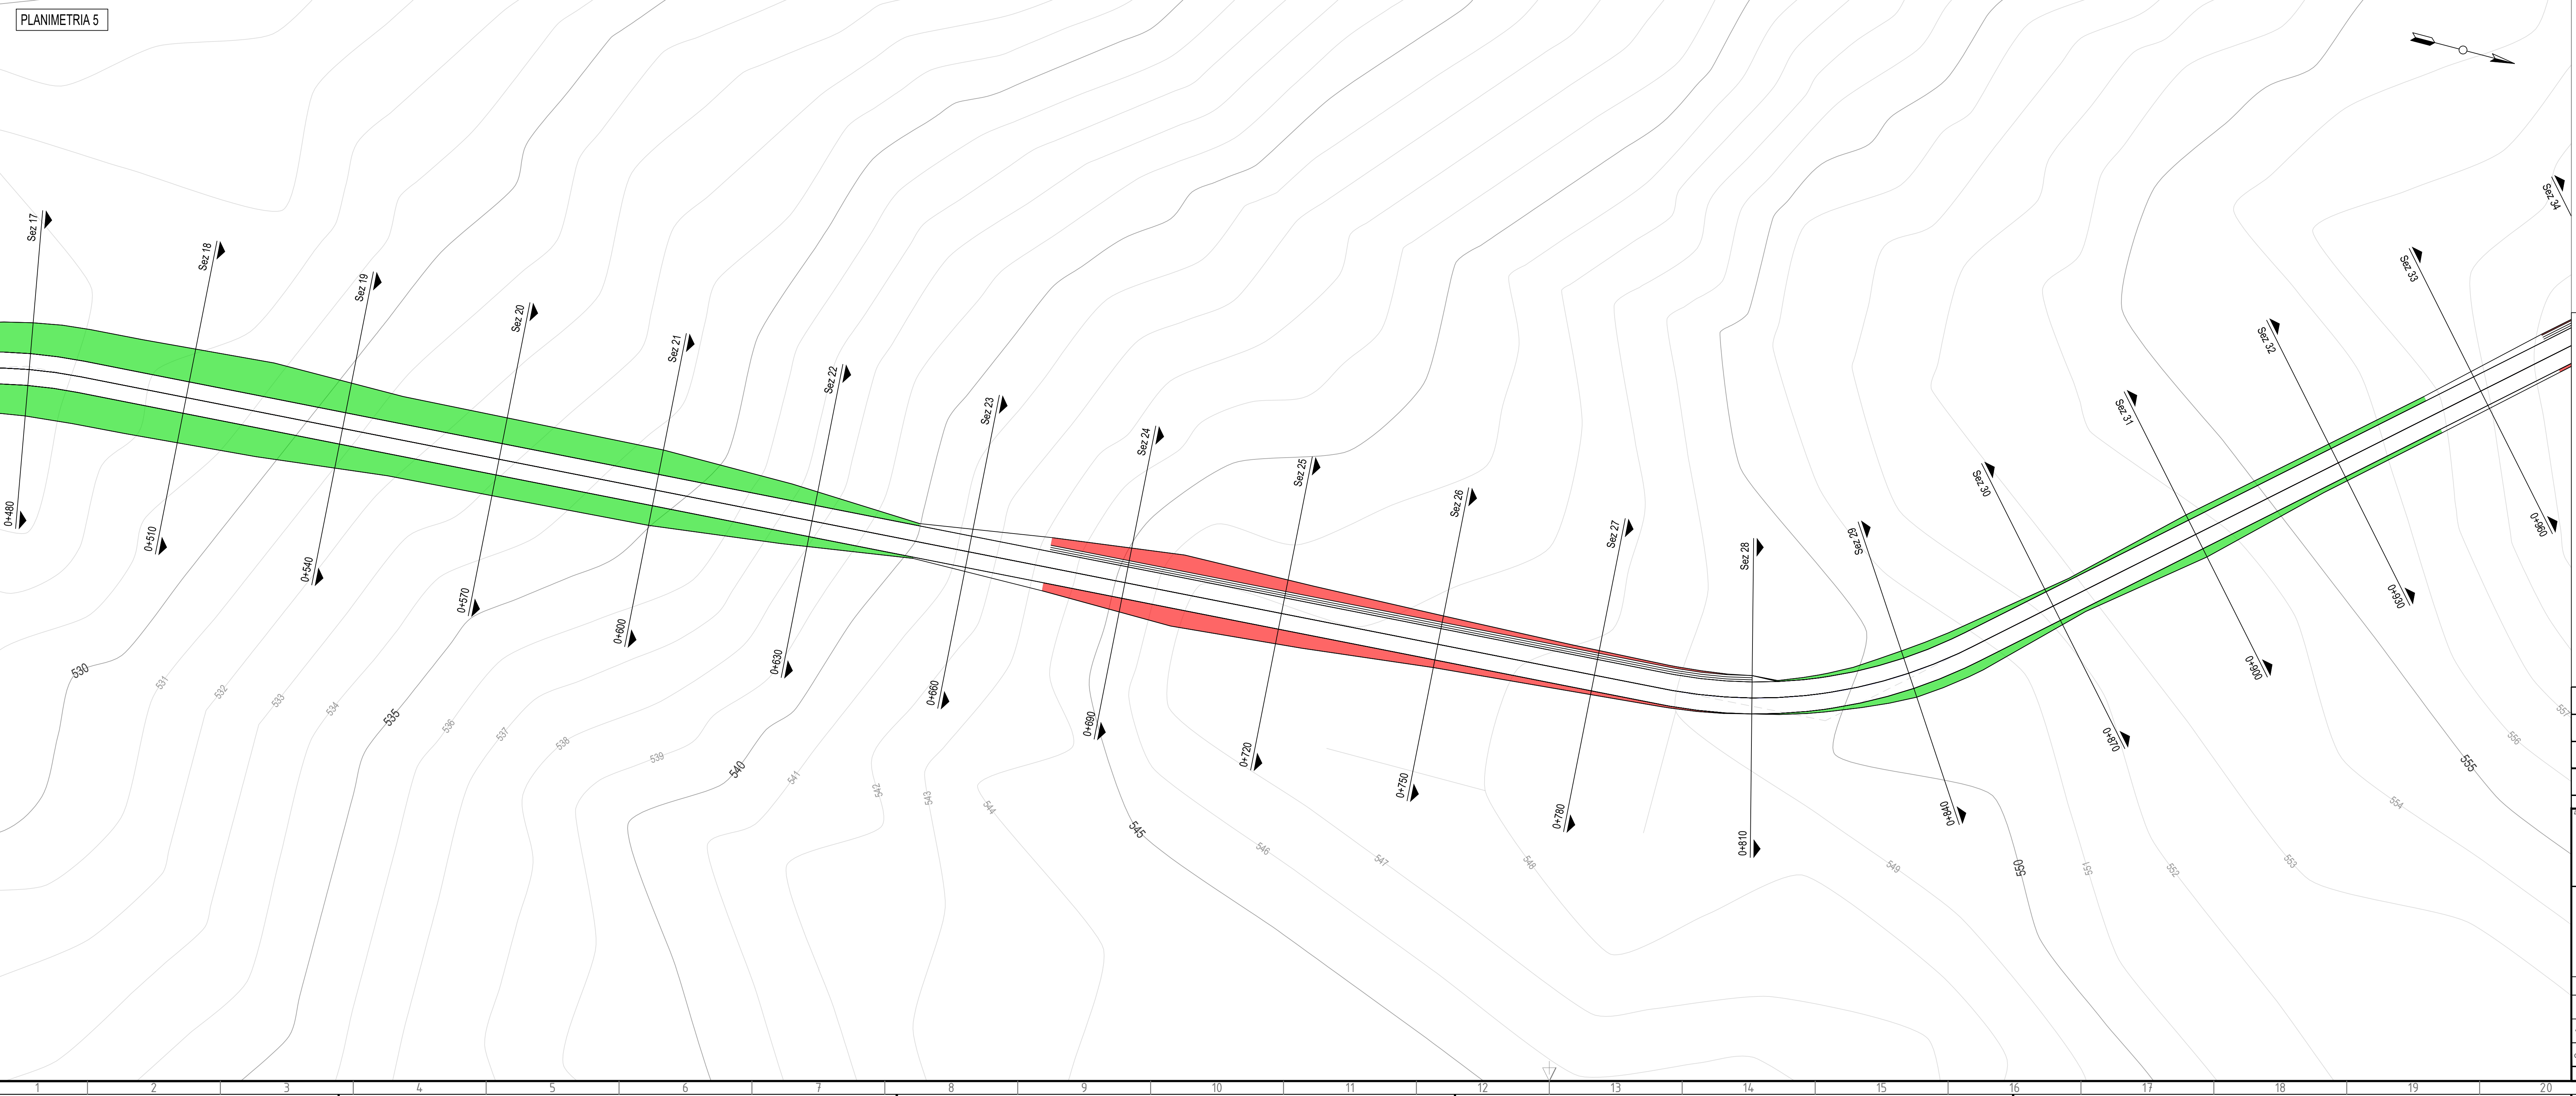

Key Plan: Scala 1:20.000



Legenda dei Colori e Simboli in Carta

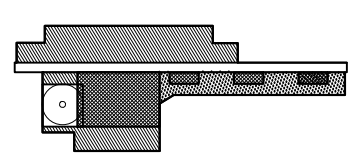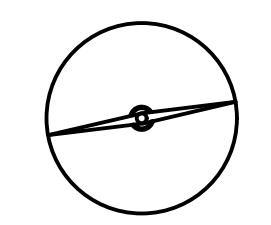

- Scavi
- Riporti
-  Piazza
-  WTG

Green & Green S.r.l.
Via V. Alfieri, snc,
87036 Rosarno (CS) - Italy
P. IVA 02500010782
Ph. (+39) 0984 846295
Fax (+39) 0984 1214470
info@greengreen.it
www.greengreen.it




Il tecnico
Ing. Leonardo Solendro


00	15/12/2021	Prima Emissione	G. Alfano	G. Alfano	L. Stindio
REV.	DATA	DESCRIZIONE	PREPARIATO	CONTROLLATO	APPROVATO


  Engineering & Construction GRE VALIDAZIONE	PROGETTO: MACOMER 2 PROGETTO DEFINITIVO		
	NOME FILE: GRE.ECD.05174.W.1061.00.01.00_Planimetria degli scavi, degli sbancamenti e dei riporti su rilievo topografico, Parte 1.pdf	SCALA: 1:500 SCALA PLOT: 1:1	FOGLIO: 04 di 15
CAMPO DI UTILIZZO:	TITOLO: Planimetria degli scavi, degli sbancamenti e dei riporti su rilievo topografico Parte 1		
VALUTATO DA: A. Pusi VERIFICATO DA: F. Sarnio COLLABORATORI:	CODICE GRE GRE.EC.D.2.5.I.T.W.1.5.0.6.7.0.0.0.5.1.0.0		

Questo documento è proprietà di Gre S.p.A. È vietata espressamente la ristampa, la pubblicazione o l'uso non autorizzato senza permesso scritto di Gre S.p.A.

PLANIMETRIA 6

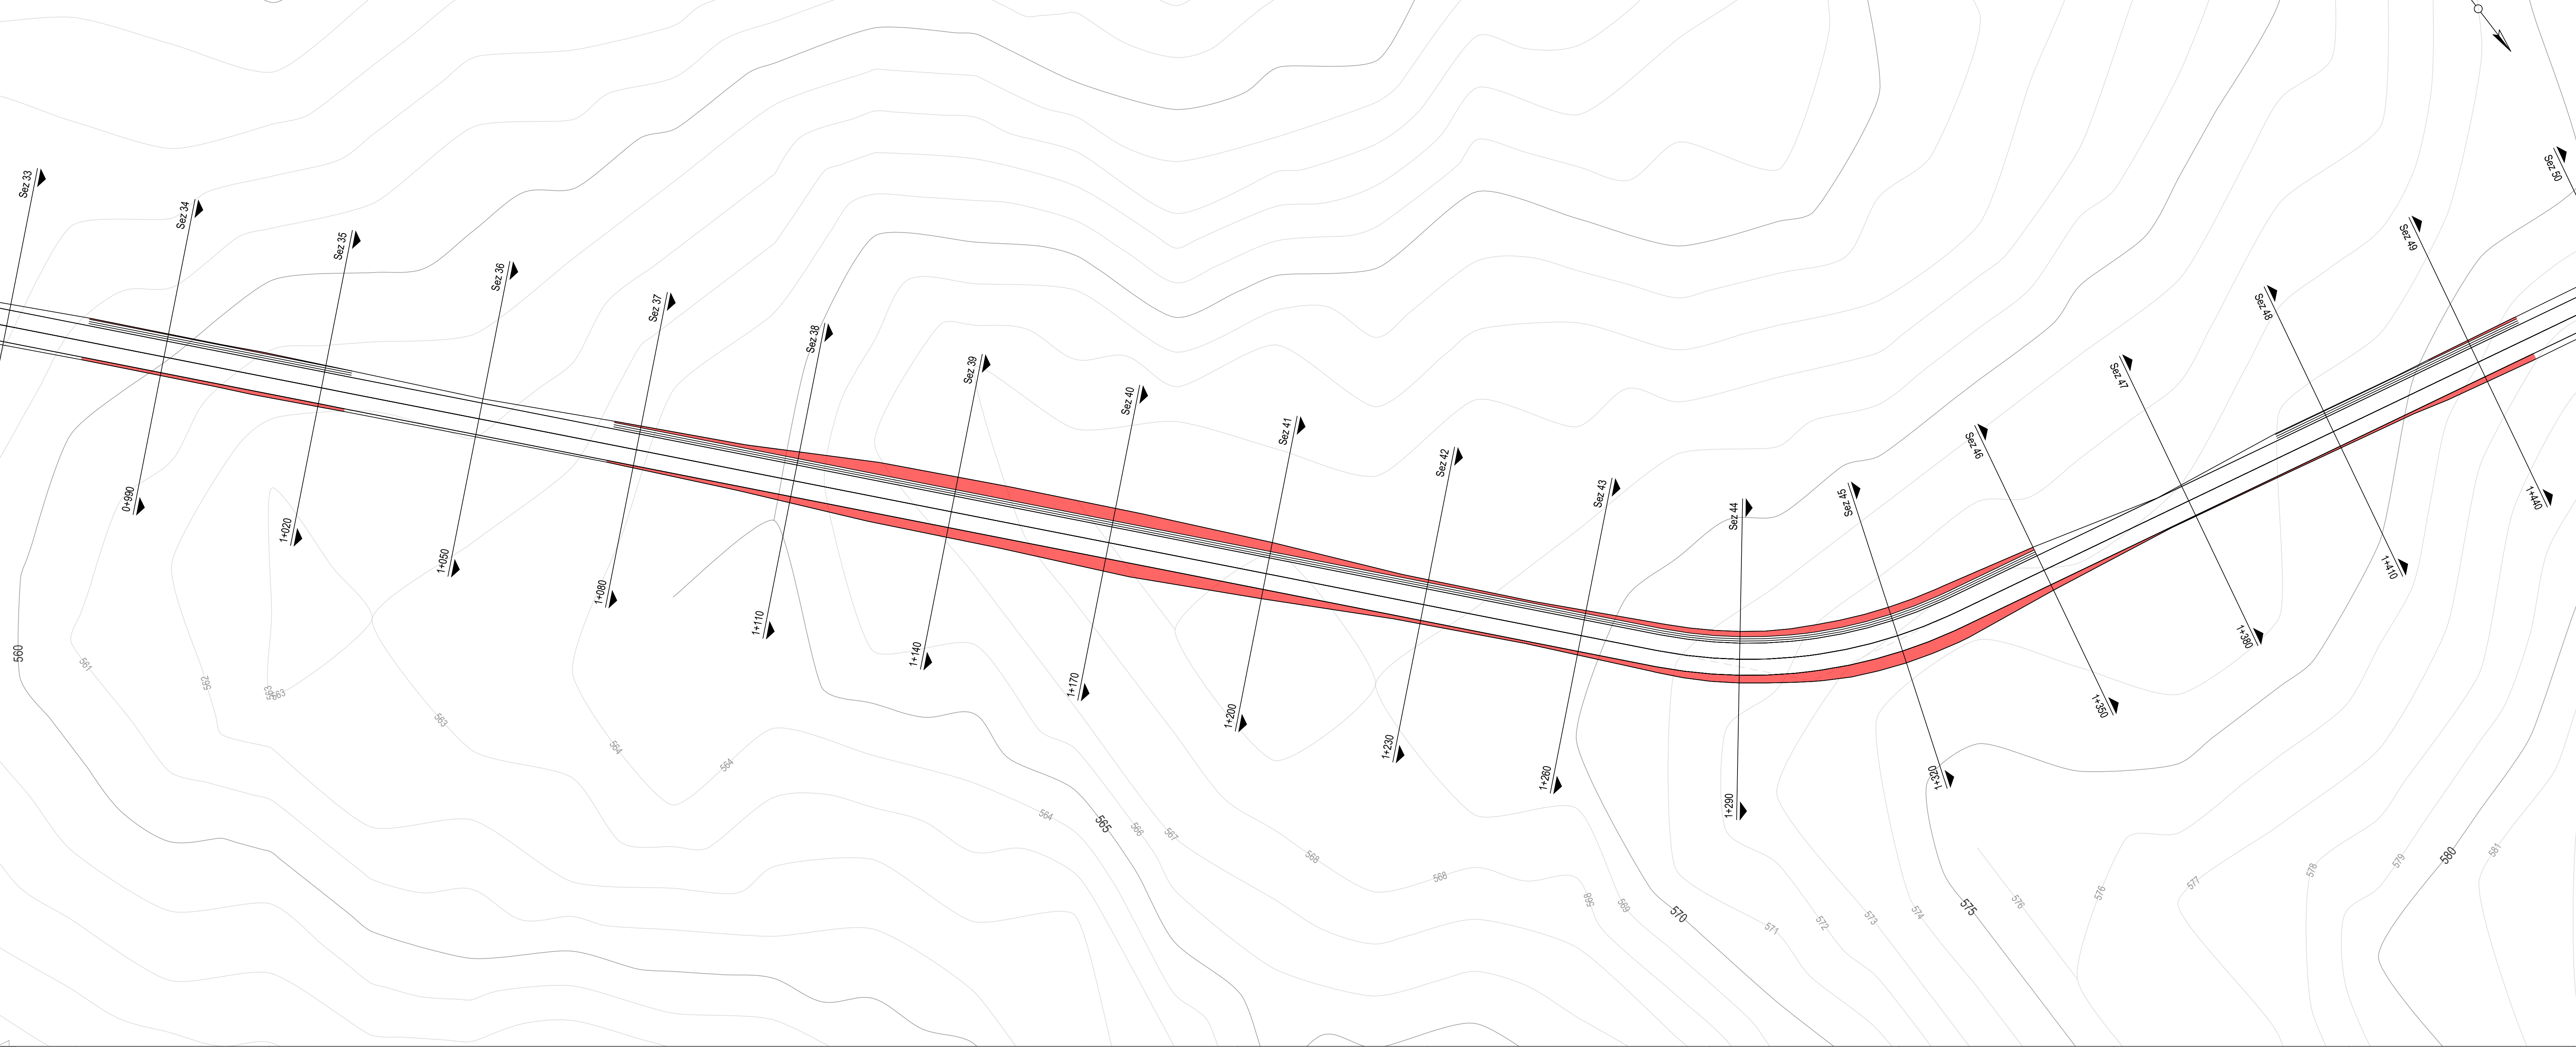

PLANIMETRIA 7

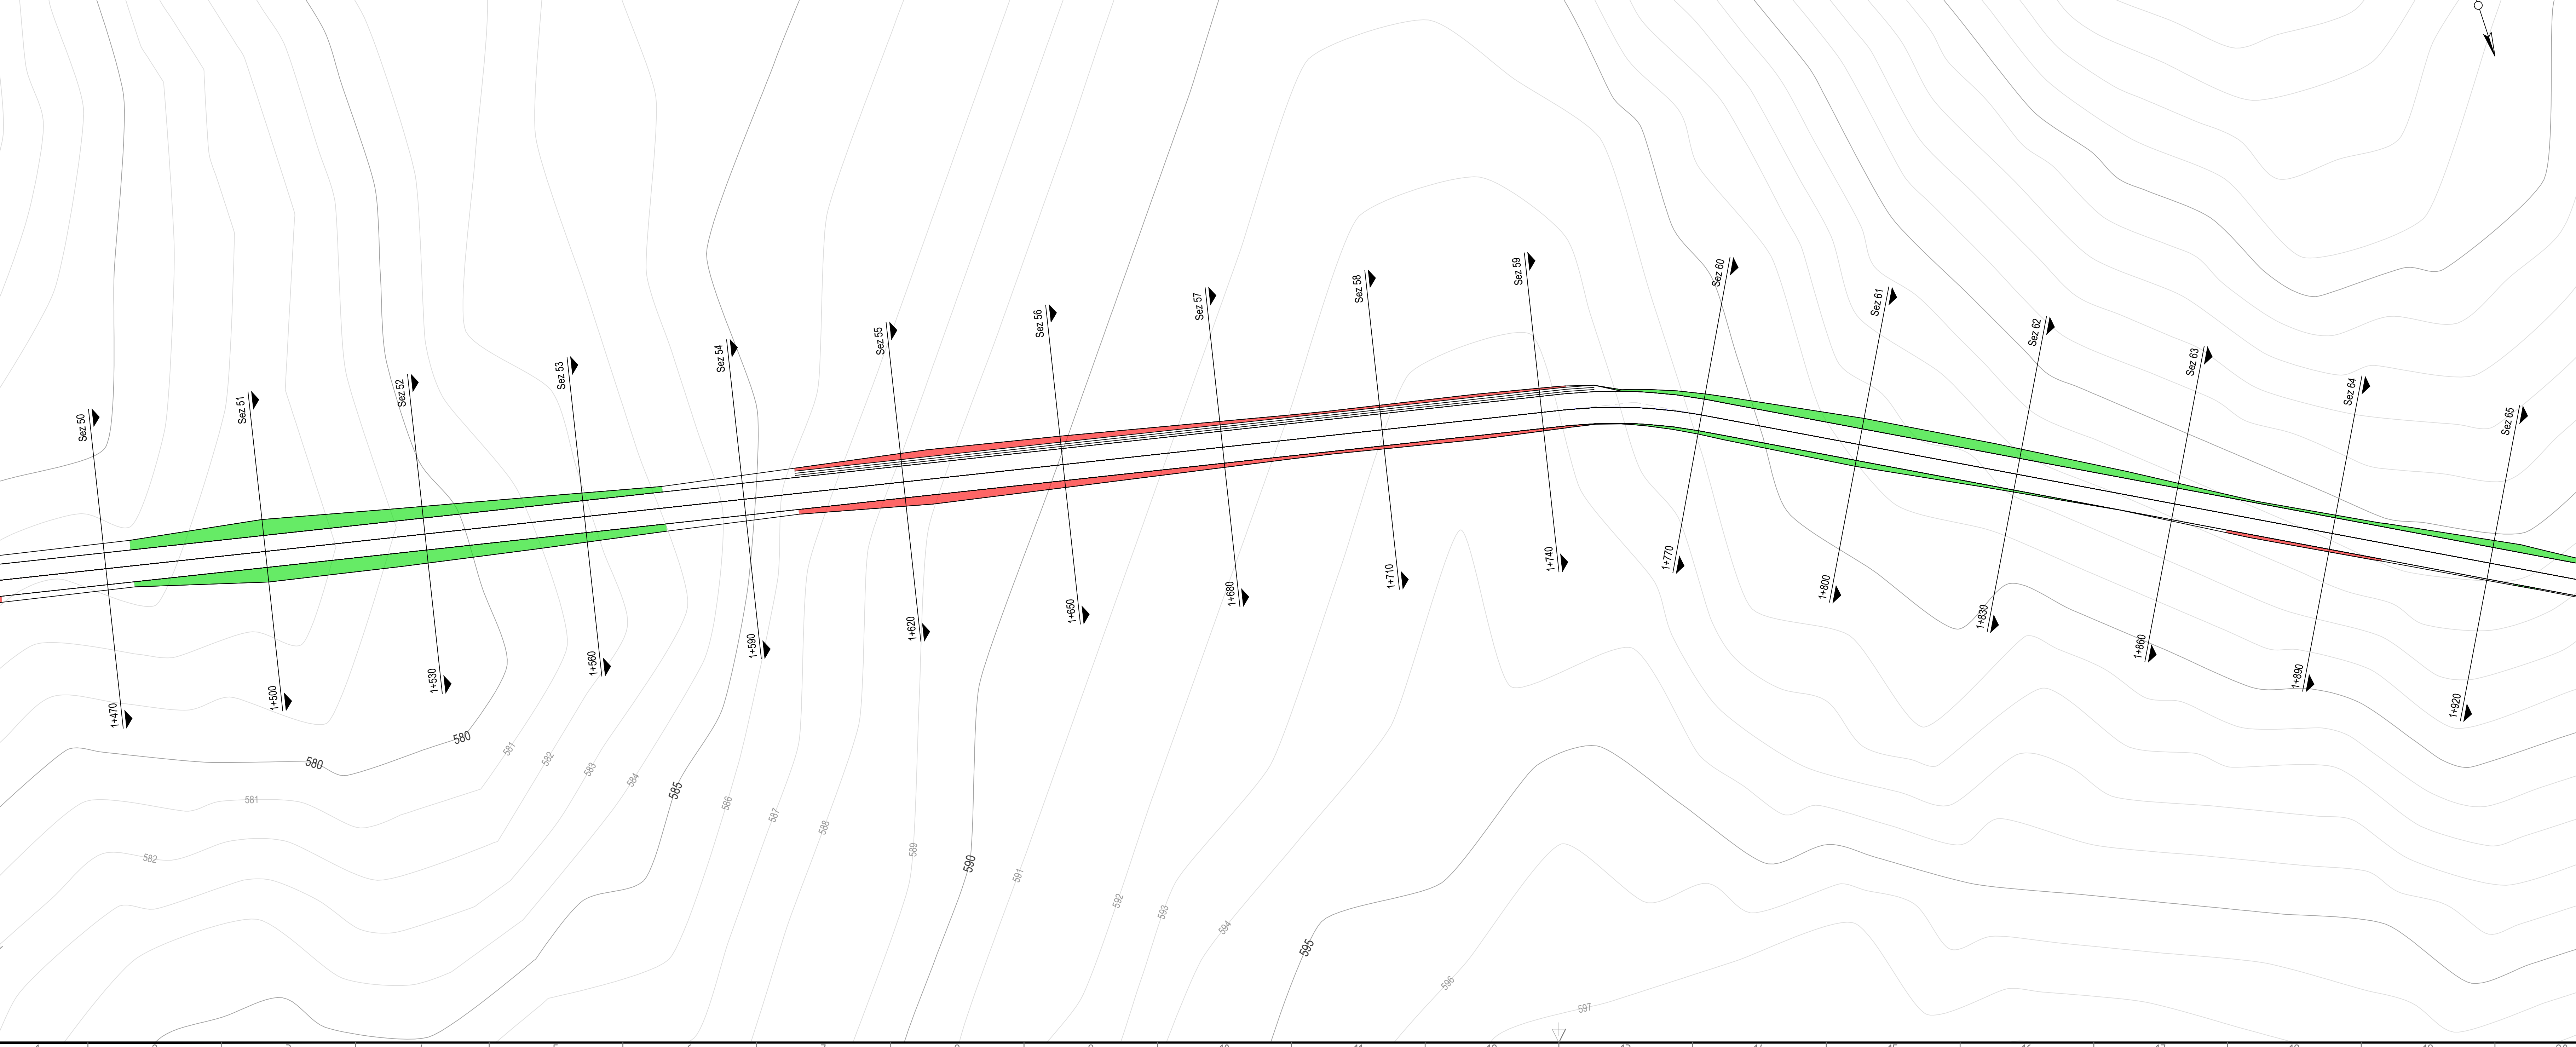

Key Plan: Scala 1:20.000



Legenda dei Colori e Simboli in Carta

- Scavi
- Riperti
- Piazza
- WTG

Green & Green S.r.l.
Via V. Alfieri, snc,
87036 Rosido (CS) - Italy
P. IVA 02500010782
Ph. (+39) 0984 846295
Fax (+39) 0984 211470
info@greengreen.it
www.greengreen.it

green & green
WE ENGINEERING

Il tecnico
Ing. Leonardo Solindro

00	15/12/2021	Prima Emissione	G. Alfano	G. Alfano	L. Solindro
REV.	DATA	DESCRIZIONE	PREPARIATO	CONTROLLATO	APPROVATO

greengreen
WE ENGINEERING

enel
Engineering & Construction
GRE VALIDAZIONE

PROGETTO: **MACOMER 2**
PROGETTO DEFINITIVO

NOTE FINI: GRE.EE.C.D.051714.10661.00.051.00_Planimetria degli scavi, degli sbancamenti e dei rinterri su rilievo topografico, Piano 1.pdf

CLASSIFICAZIONE: **A0** FORMATO: **A0** SCALA: **1:500** SCALA PLOT: **1:1** FOGLIO: **05 di 15**

CAMPO DI UTILIZZO: **GRE VALIDAZIONE** TITOLO: **Planimetria degli scavi, degli sbancamenti e dei rinterri su rilievo topografico - Parte 1**


VALIDATO DA: **A. Puzosi** CODICE GRE: **GRE.EE.C.D.051714.10661.00.051.00**

VERIFICATO DA: **F. Sarnino** GELATO: **1** FUSIONE: **0** TIPO: **1** ENTITATE: **0** PAESE: **IT** TEC: **0** ARBANTO: **0** SISTEMA: **0** PROGRESSO: **0** REVISIONE: **0**


COLLABORATORI: **GRE.EE.C.D.051714.10661.00.051.00**

Questo documento è proprietà di Gre S.p.A. È vietata espressamente ogni ristampa o pubblicazione senza permesso scritto dalla Gre S.p.A.

PLANIMETRIA 8

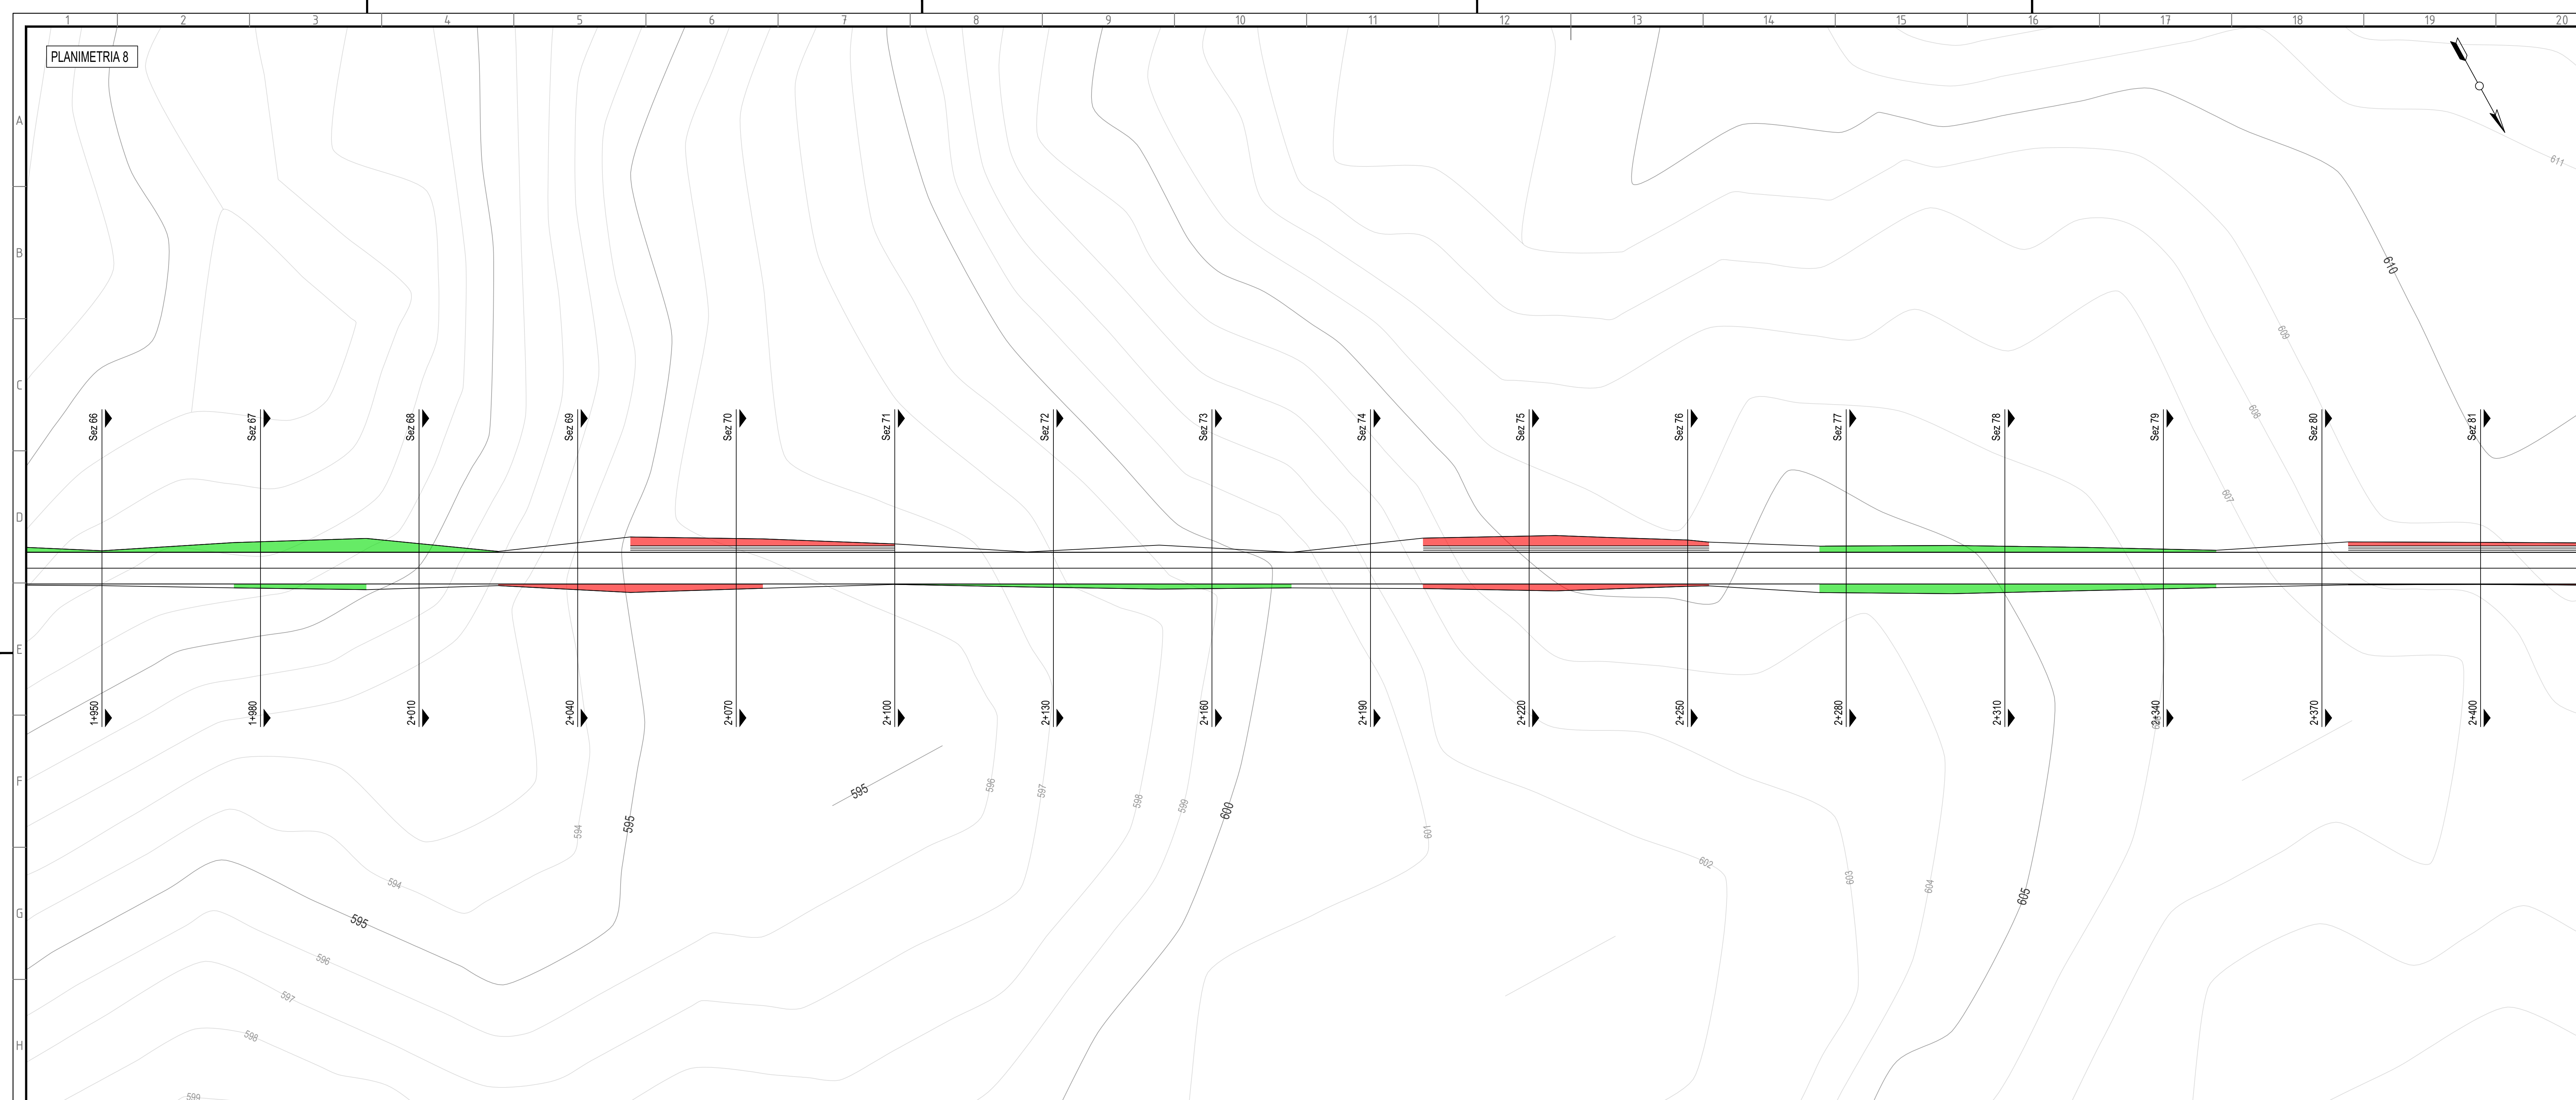


PLANIMETRIA 9

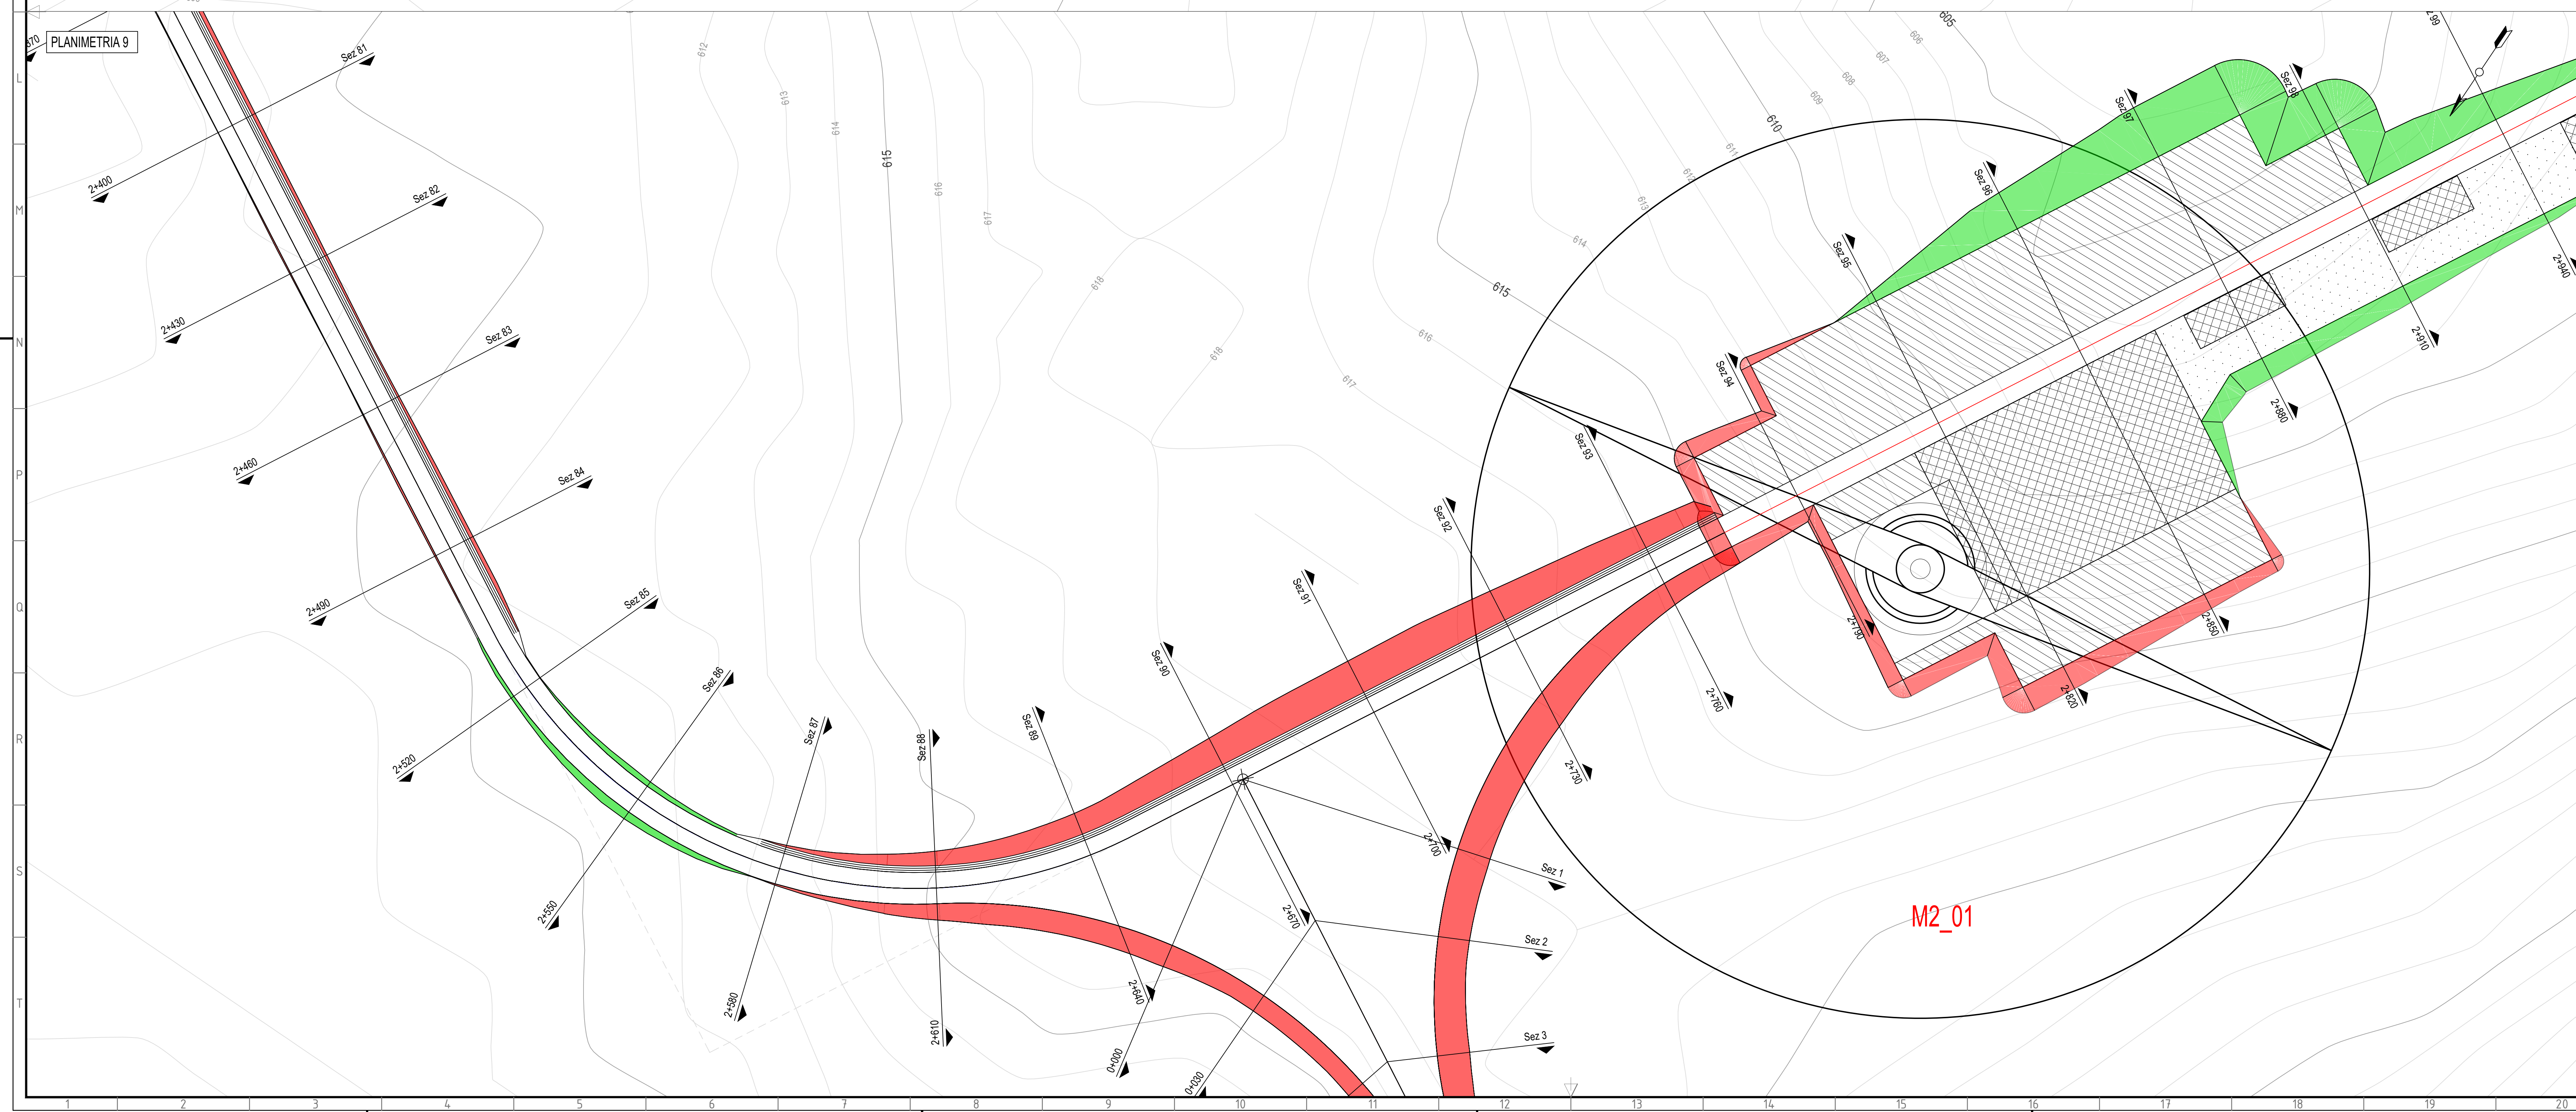

Key Plan: Scala 1:20.000



Legenda dei Colori e Simboli in Carta

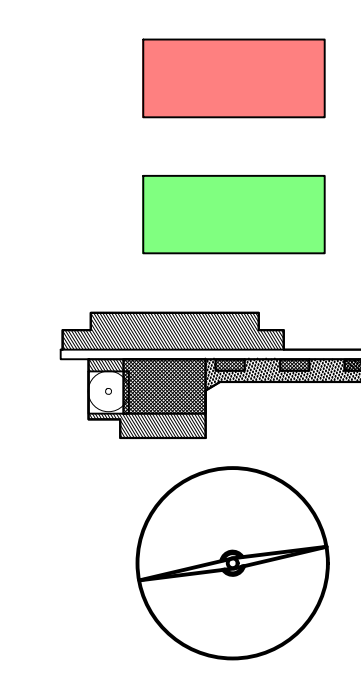

Green & Green S.r.l.
Via V. Alfieri, snc,
81036 Ronde (CB) - Italy
P. IVA 02500010782
Ph. (+39) 0984 846295
Fax (+39) 0984 211470
info@greengreen.it
www.greengreen.it




Il tecnico
Ing. Leonardo Solindido

00	15/12/2021	Prima Emissione	G. Alfano	G. Alfano	L. Solindido
REV.	DATA	DESCRIZIONE	PREPARATO	CONTROLLATO	APPROVATO


 Engineering & Construction GRE VALIDAZIONE	MACOMER 2 PROGETTO DEFINITIVO									
	NOME FILE: GRE.EC.D.05.F14.W.1061.00.01.00_Planimetria degli scavi, degli sbancamenti e dei rinterri su rilievo topografico, Parte 1.pdf	FORMATO: A0	SCALA: 1:500	SCALA PLOT: 1:1	FOGLIO: 06 di 15					
CAMPO DI UTILIZZO: GREEECD 2 5 I T W 1 5 0 6 7 0 0 0 5 1 0 0	TITOLO: Planimetria degli scavi, degli sbancamenti e dei rinterri su rilievo topografico Parte 1									
VALUTAZIONE: A. Piuoli	CODICE GRE: GREEECD 2 5 I T W 1 5 0 6 7 0 0 0 5 1 0 0									
VERIFICATO DA: F. Sarnino	GRUPPO: 1	FUNZIONE: 2	TIPO: 5	ENTITATE: 6	FASE: 7	TEC. 0	APPARTO: 0	SISTEMA: 5	PROGRESSO: 1	VERSIONE: 0

Questo documento è proprietà di Green S.p.A. È vietata espressamente la ristampa o l'uso non autorizzato senza permesso scritto dalla Green S.p.A.

PLANIMETRIA 10

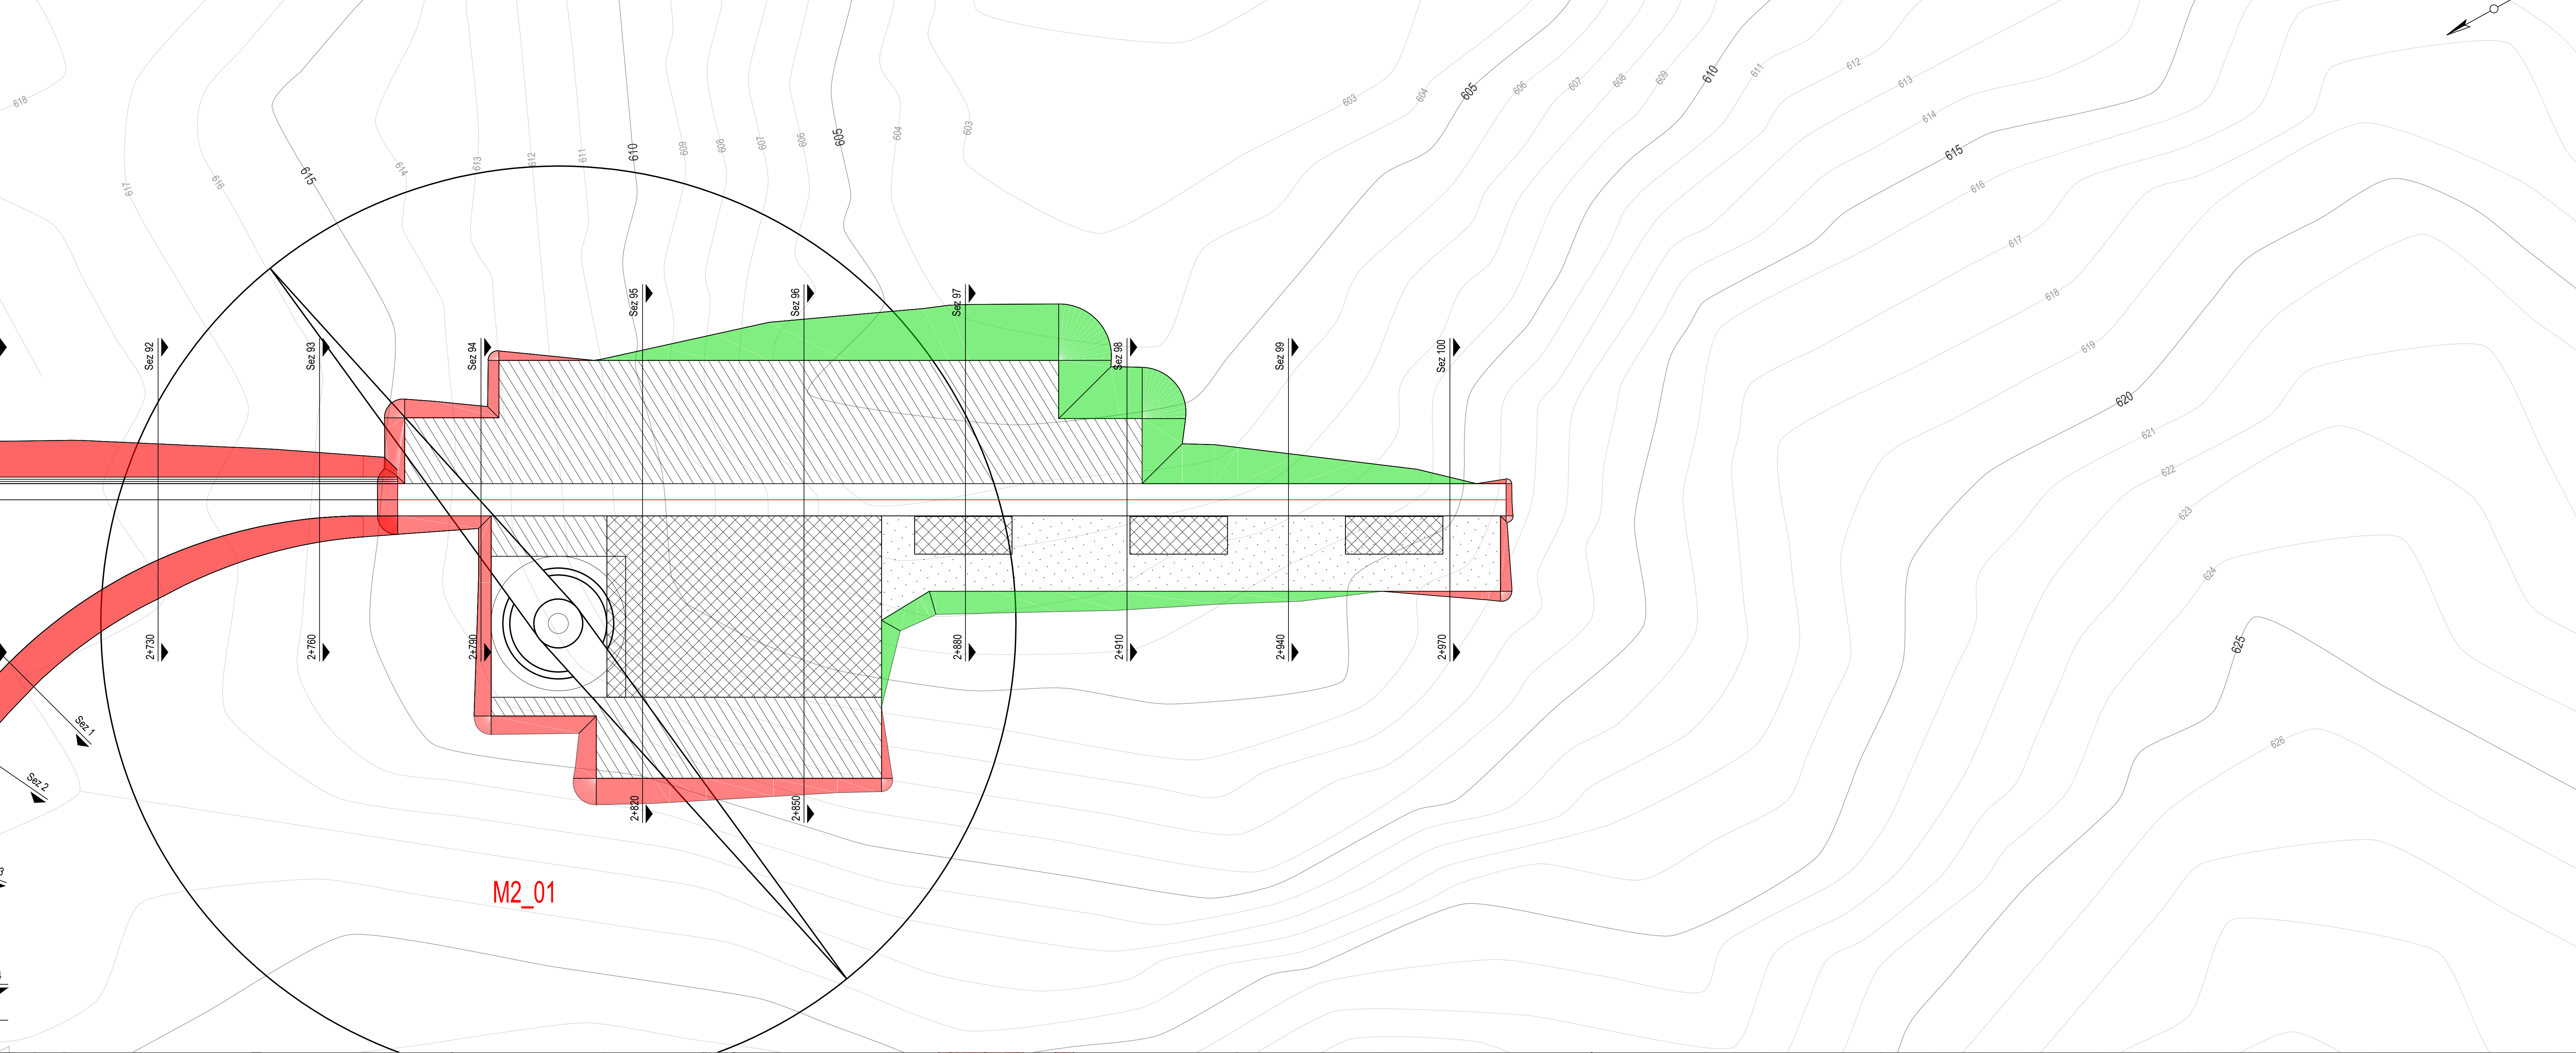

PLANIMETRIA 11

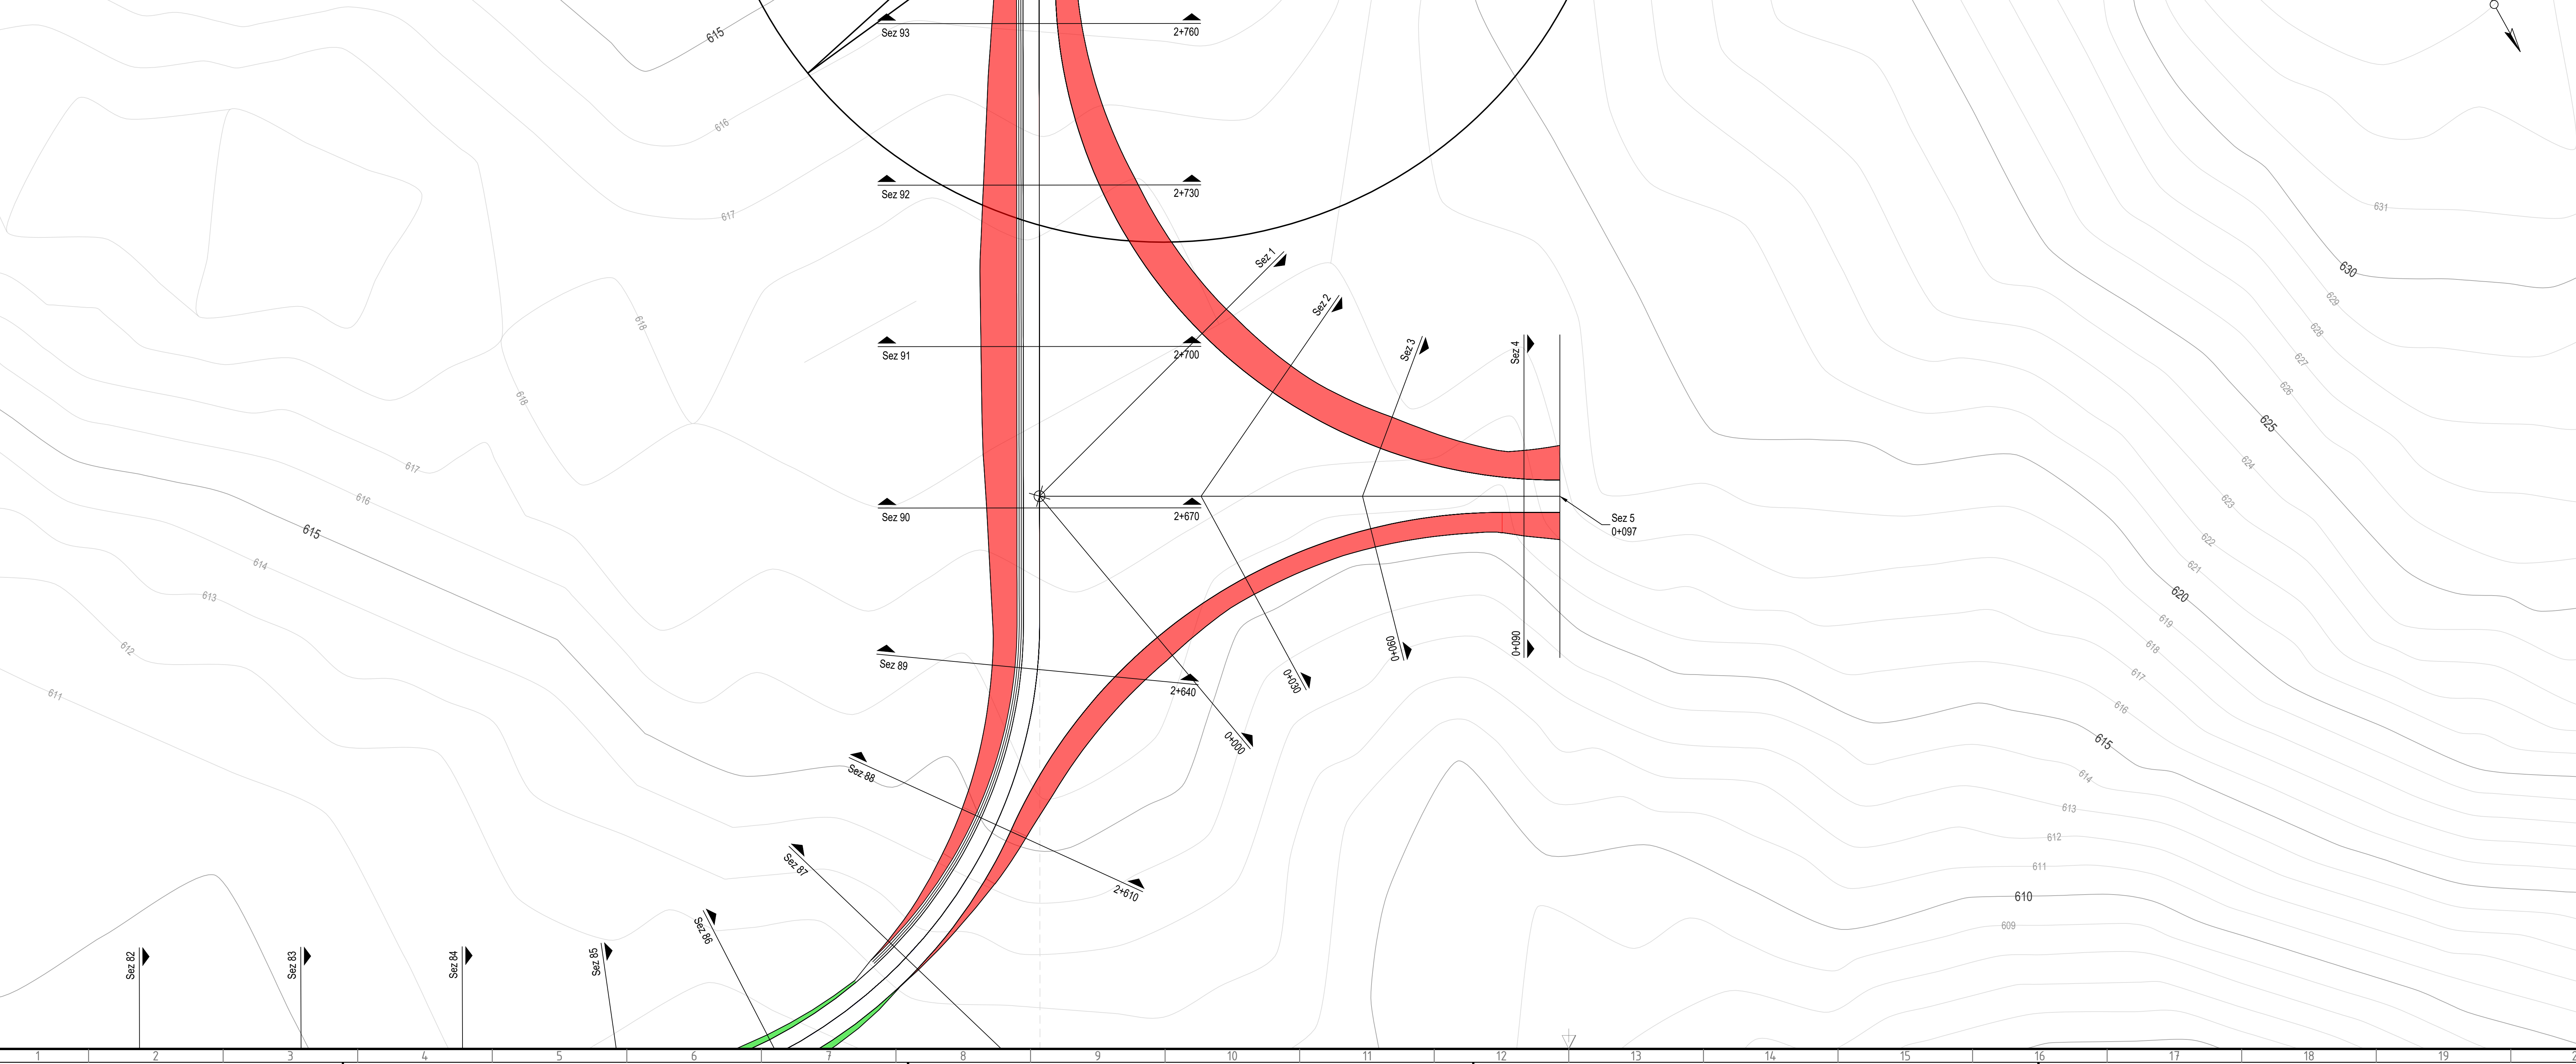

Key Plan: Scala 1:20.000



Legenda dei Colori e Simboli in Carta

- Scavi (Red)
- Riparti (Green)
- Piazzola (Hatched)
- WTG (Wind Turbine Symbol)

Green & Green S.r.l.
Via V. Alfieri, snc,
87036 Rosarno (CS) - Italy
P. IVA 02500010782
Ph. (+39) 0984 846295
Fax (+39) 0984 121470
info@greengreen.it
www.greengreen.it

green & green
WE ENGINEERING

Il tecnico
Ing. Leonardo Solindido

00	15/12/2021	Prima Emissione	G. Alfano	G. Alfano	L. Solindido
REV.	DATA	DESCRIZIONE	PREPARATO	CONTROLLATO	APPROVATO
PROGETTO			MACOMER 2 PROGETTO DEFINITIVO		
NOME FILE: GRE.EC.D.05174.W.1061.00.01.00_Planimetria degli scavi, degli sbancamenti e dei rilievi su rilievo topografico, Parte 1.pdf		FORMATO: A0			
CLASSIFICAZIONE:		SCALA: 1:500	SCALA PLOT: 1:1	FOGLIO: 07/4-15	
CAMPIONI DI UTILIZZO:		TITOLO: Planimetria degli scavi, degli sbancamenti e dei rilievi su rilievo topografico Parte 1			
VERIFICATO DA: F. Sarnino		CODICE GRE: GREEC D 2 5 I T W 1 5 0 6 7 0 0 0 5 1 0 0			
ESILABORAZIONE:		SELAPO	FUNZIONE	TPO	ENTRANTE
		PAESE	TCC	ARABATO	SISTEMA
		PROGRESSIVO	REVISIONE		