



Legenda dei colori e simboli in carta

-  WTG
-  Piazzola
-  Cunette
-  Direzione Flusso




Green & Green S.r.l.
Via V. Alfieri, snc,
81026 Ronchi (CB) - Italy
P. IVA 02900010782
Ph. (+39) 0984 846297
Fax (+39) 0984 211470
info@greengreen.it
www.greengreen.it

green & green
WE ENGINEERING

Il tecnico
Ing. Leonardo Splendido



00	15/12/2021	Prima Emissione	G. Alfano	G. Alfano	L. Splendido
REV.	DATA	DESCRIZIONE	PREPARIATO	CONTROLLATO	APPROVATO
 WE ENGINEERING		MACOMER 2 PROGETTO DEFINITIVO			
 Engineering & Construction GRE VALIDAZIONE		NOME FILE: GRE.EEC.D.25.IT.W.15067.00.054.00_Schema di regimazione delle acque.pdf CLASSIFICAZIONE: A0 CAMPO DI UTILIZZO: SCHEMA DI REGIMAZIONE DELLE ACQUE CODICE GRE: GRE.EEC.D.25.IT.W.15067.00.054.00			
VALUTAZIONE DA: A. Puosi / D. Napoli		COOGE GRE:			
VERIFICATO DA: A. Puosi / D. Napoli		GELATO: FUSIONE: TIPO: ENTRATE: FASE: TEC: IMPANTO: SISTEMA: PROGRESSO: SEZIONE:			
ES/LAB/PRO/STO:		GRE.EEC.D.25.IT.W.15067.00.054.00			

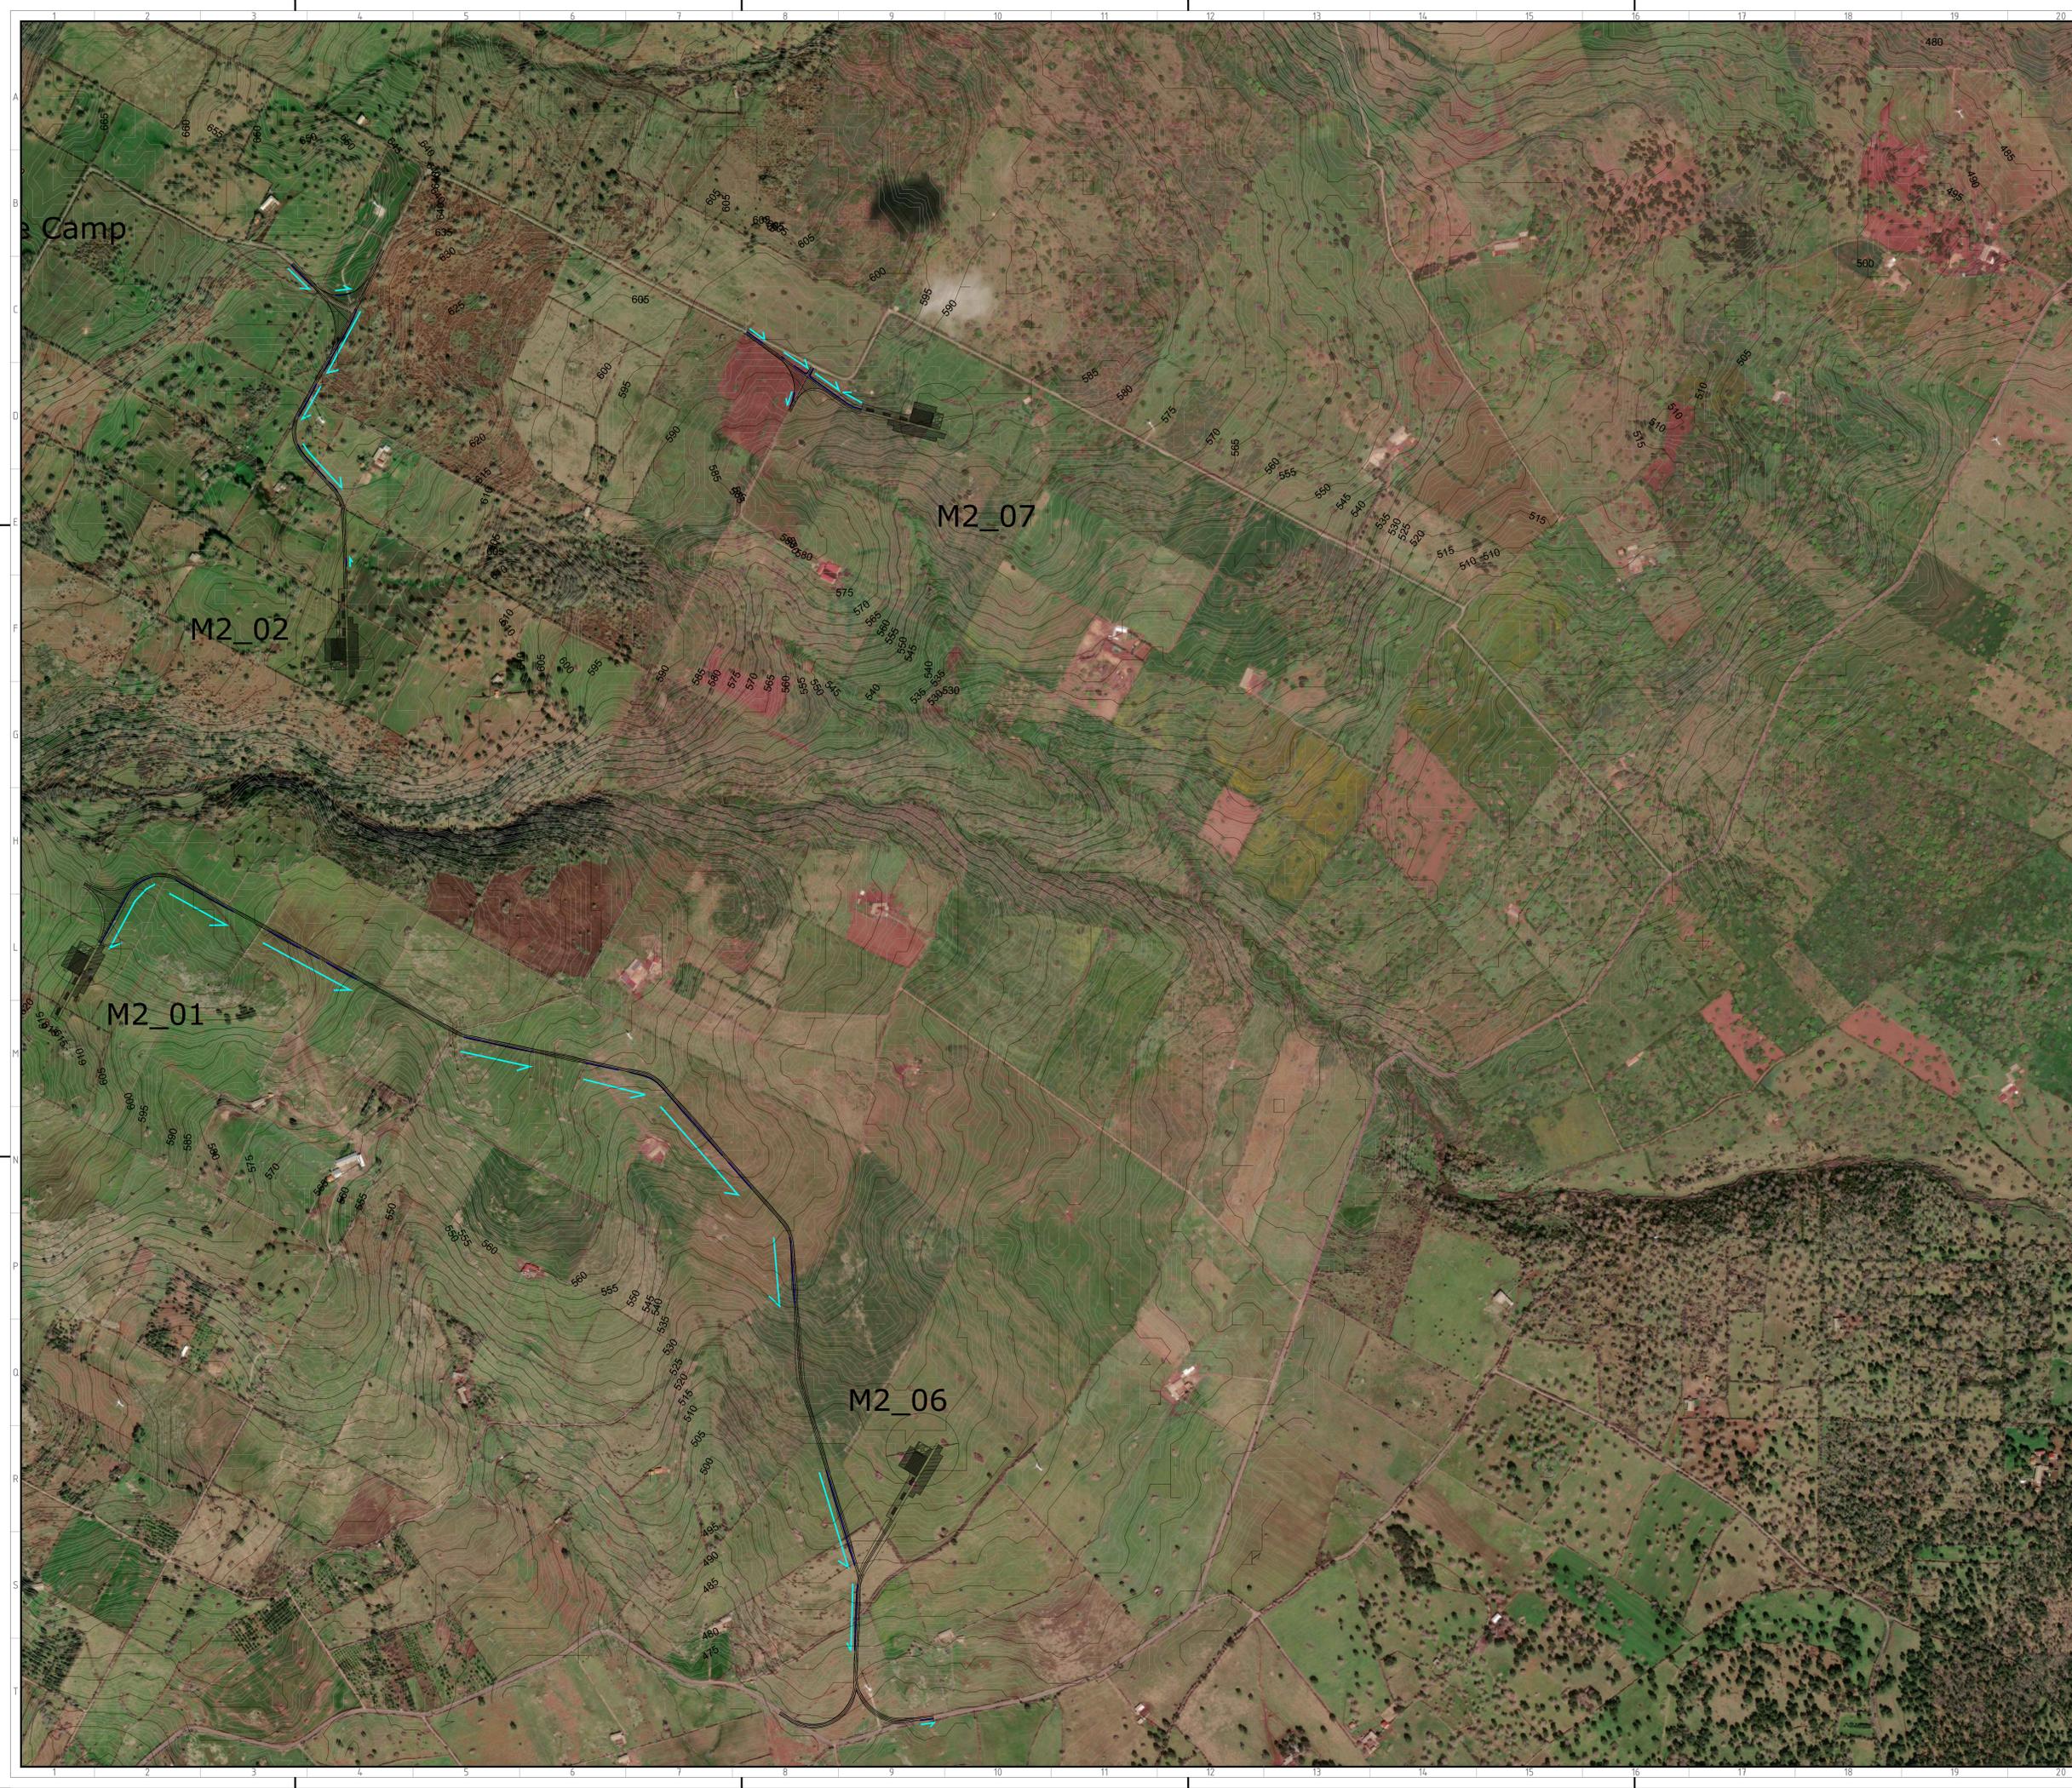

Legenda dei colori e simboli in carta

-  WTG
-  Piazzola
-  Canette
-  Direzione Flusso



Green & Green S.r.l.
Via V. Alfieri, snc,
81026 Ronchi (CB) - Italy
P.IVA 02090010782
Ph. (+39) 0984 846295
Fax (+39) 0984 1214470
info@greengreen.it
www.greengreen.it



Il tecnico
Ing. Leonardo Sblendoro



00	15/12/2021	Prima Emissione	G. Alfano	G. Alfano	L. Sblendoro
REV.	DATA	DESCRIZIONE	PREPARIATO	CONTROLLATO	APPROVATO

  Engineering & Construction GRE VALIDAZIONE	PROGETTO MACOMER 2 PROGETTO DEFINITIVO
	NOME FILE: GRE_EEC_D.25.IT.W.15067.00.054.00_Schema di regimazione delle acque.pdf
CLASSIFICAZIONE: A0	FORMATO: SCALA: SCALA PLOT: FOGLIO: A0 Varie 1:1 2 di 2
CAMPO DI UTILIZZO: SCHEMA DI REGIMAZIONE DELLE ACQUE	TITOLO: SCHEMA DI REGIMAZIONE DELLE ACQUE
VALORISTA: A. Puosi / D. Napoli	CODICE GRE GREEECD25ITW150670005400
VERIFICATO DA: A. Puosi / D. Napoli	GELATO: FUSIONE: TPO: ENTREVITE: FASE: TEC: IMPANTO: SISTEMA: PROGRESSIVO: SEZIONE:
ES/LAB/PRO/STO: GREEECD25ITW150670005400	

Questo documento è proprietà di Green S.p.A. È vietata espressamente la ristampa o l'uso non autorizzato senza permesso scritto dalla Green S.p.A.