

LEGENDA DEI COLORI E SIMBOLI IN CARTA

- Aerogeneratore (Diametro rotore= 170m; Hhub=115 m; Htp=200m)
- Piazzola
- Strade da adeguare
- Scavi
- Rilevati
- Futura Stazione Elettrica (SE) di Trasformazione 380/150 kV di Terni
- Buffer 500m dalle WTG e 300 m dalle altre componenti di impianto (strade, cavidotti, sottostazioni)
- Cavidotti MT
- Cavidotti AT
- Strade di nuova realizzazione
- Area di Manovra

LEGENDA HABITAT:

- 32.3 Garighe e macchie mesomediterranee silicicole
- 34.81 - Prati mediterranei subitrofili (incl. vegetazione mediterranea e submediterranea postculturale)
- 45.21 - Sugherete tirreniche
- 83.11 - Oliveti
- 84.6 - Pascolo alberato in Sardegna (Dehesa) (cod. Natura 2000: 6310)




Green & Green S.r.l.
Via V. Alfieri, snc,
87036 Rende (CS) - Italy
P.IVA 02500010782
Ph. (+39) 0984 846295
Fax (+39) 0984 2714470
info@greengreen.it
www.greengreen.it

Il tecnico
Ing. Leonardo Sblendido

Leonardo Sblendido

Agr. Dott. Nat. Mario Cianfarani

00	15/12/2021	Prima Emissione	R. De Fiore	G. Alfano	L. Sblendido
REV.	DATA	DESCRIZIONE	PREPARATO	CONTROLLATO	APPROVATO
		MACOMER 2 PROGETTO DEFINITIVO			
		NOME FILE: GRE.EEC.D.26.IT.W.15067.00.075.00_Carta degli habitat.pdf CLASSIFICAZIONE:	FORMATO: A0 SCALA: 1:5000	SCALA PLOT: 1:1 FOGLIO: 1 di 3	CAMPO DI UTILIZZO:
VALIDATO DA: A. Puolli VERIFICATO DA: F. Specchia		TITOLO: CARTA DEGLI HABITAT CODICE GRE:			
COLLABORATORI:		GRE.EEC.D.26.IT.W.15067.00.075.00			

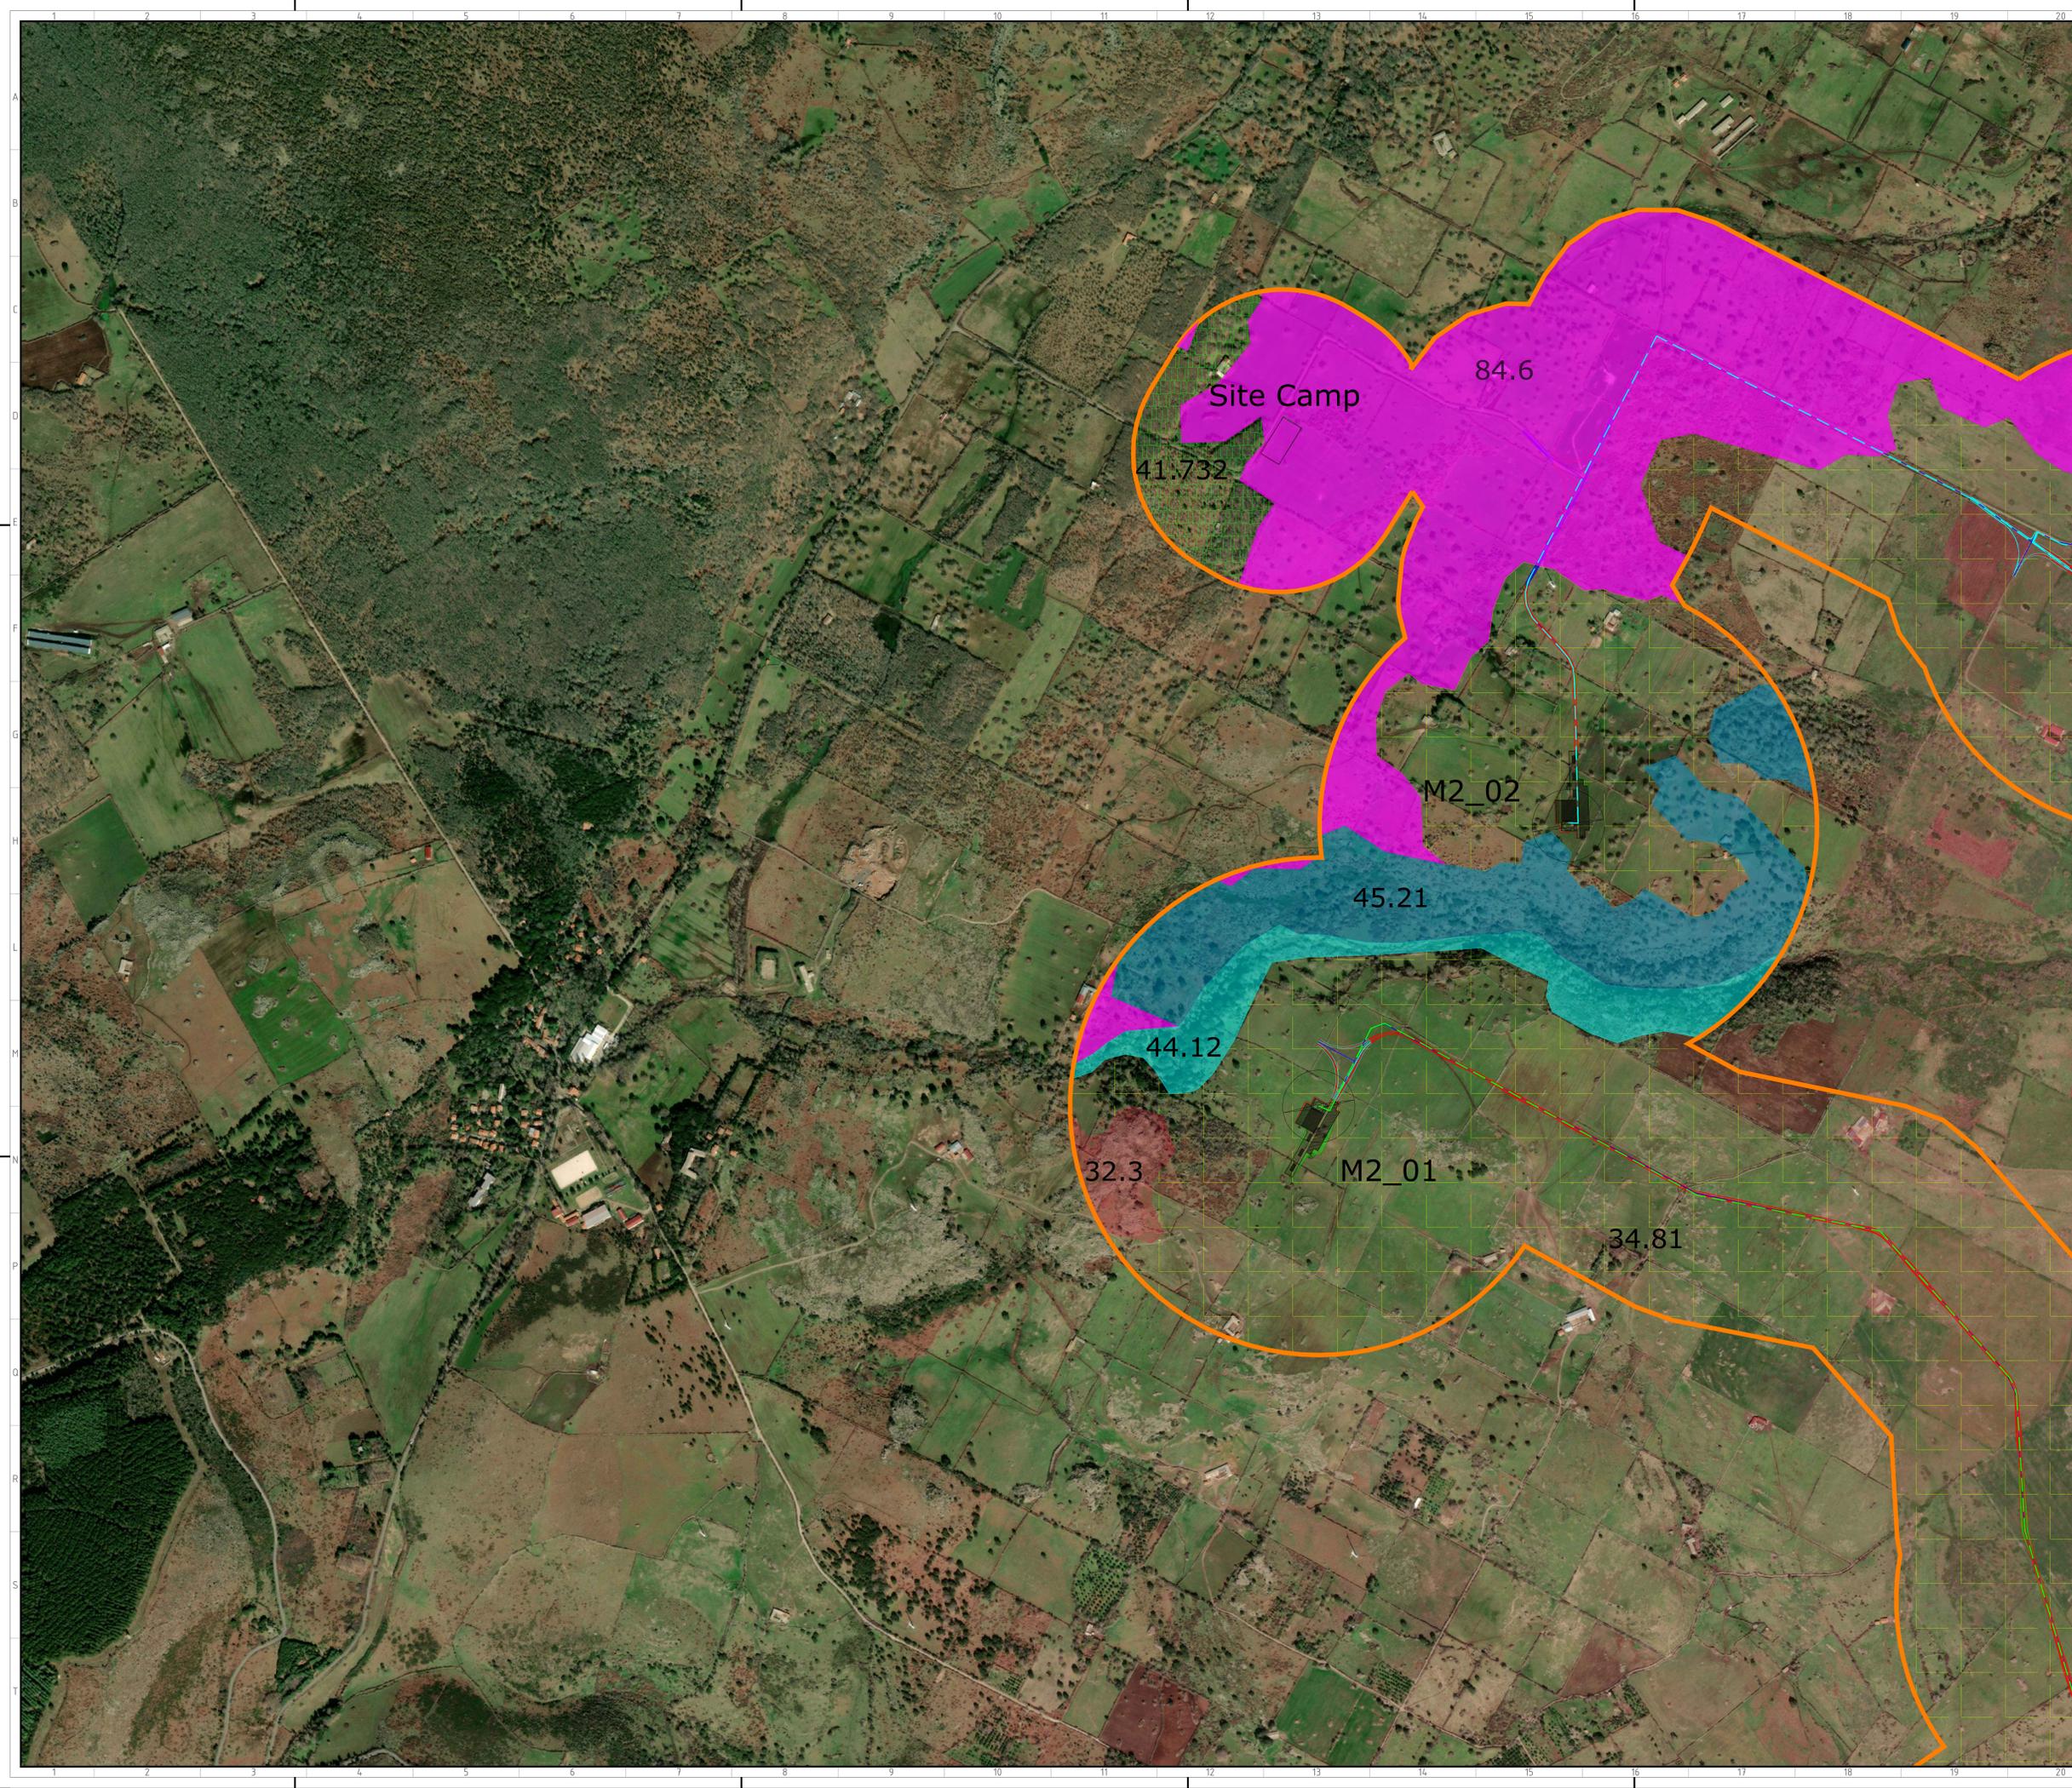


LEGENDA DEI COLORI E SIMBOLI IN CARTA:

- Aerogeneratore (diametro rotore= 170m; Hhub=115 m; Htp=200m)
- Piazzola
- Strade da adeguare
- Scavi
- Rilevati
- Buffer 500m dalle WTG e 300 m dalle altre componenti di impianto (strade, cavidotti, sottostazioni)
- Cavidotti MT
- Cavidotti AT
- Strade di nuova realizzazione
- Area di Manovra
- Site Camp

LEGENDA HABITAT:

- 32.3 Garighe e macchie mesomediterranee siliciole
- 34.81 - Prati mediterranei subrotoli (incl. vegetazione mediterranea e submediterranea postculturale)
- 45.21 - Sugherete tirreniche
- 41.732 - Querceti mediterranei a roverella
- 44.12 - Saliceti arbustivi ripariali mediterranei (cod. Natura 2000: 3240)
- 84.6 - Pascolo alberato in Sardegna (Dehesa) (cod. Natura 2000: 6310)

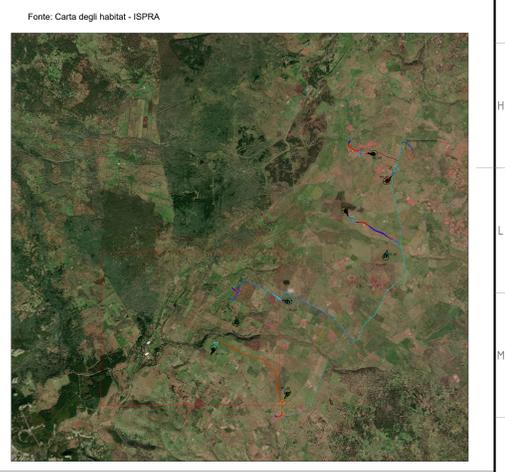

Green & Green S.r.l.
Via V. Affari, snc,
87036 Rende (CS) - Italy
P.IVA 02000010782
Ph. (+39) 0984 846295
Fax (+39) 0984 1714470
info@greengreen.it
www.greengreen.it

Il tecnico
Ing. Leonardo Sblendido

Leonardo Sblendido

Agr. Dott. Nat. Mario Cianfarani

REV.	DATA	DESCRIZIONE	PREPARATO	CONTROLLATO	APPROVATO
00	15/12/2021	Prima Emissione	R. De Fiore	G. Alfano	L. Sblendido

greengreen
WE ENGINEERING

encl
Engineering & Construction
GRE VALIDAZIONE

VALIDATO DA: A. Puoli
VERIFICATO DA: F. Specchia


PROGETTO: **MACOMER 2**
PROGETTO DEFINITIVO

NOME FILE: GRE.EEC.D.26.IT.W.15067.00.075.00_Carta degli habitat.pdf

CLASSIFICAZIONE: SCALA: A0 1:5000 SCALA PLOT: 1:1 FOLIO: 2 di 3

CAMPO DI UTILIZZO: TITOLO: **CARTA DEGLI HABITAT**

CODICE GRE: GRE.EEC.D.26.IT.W.15067.00.075.00

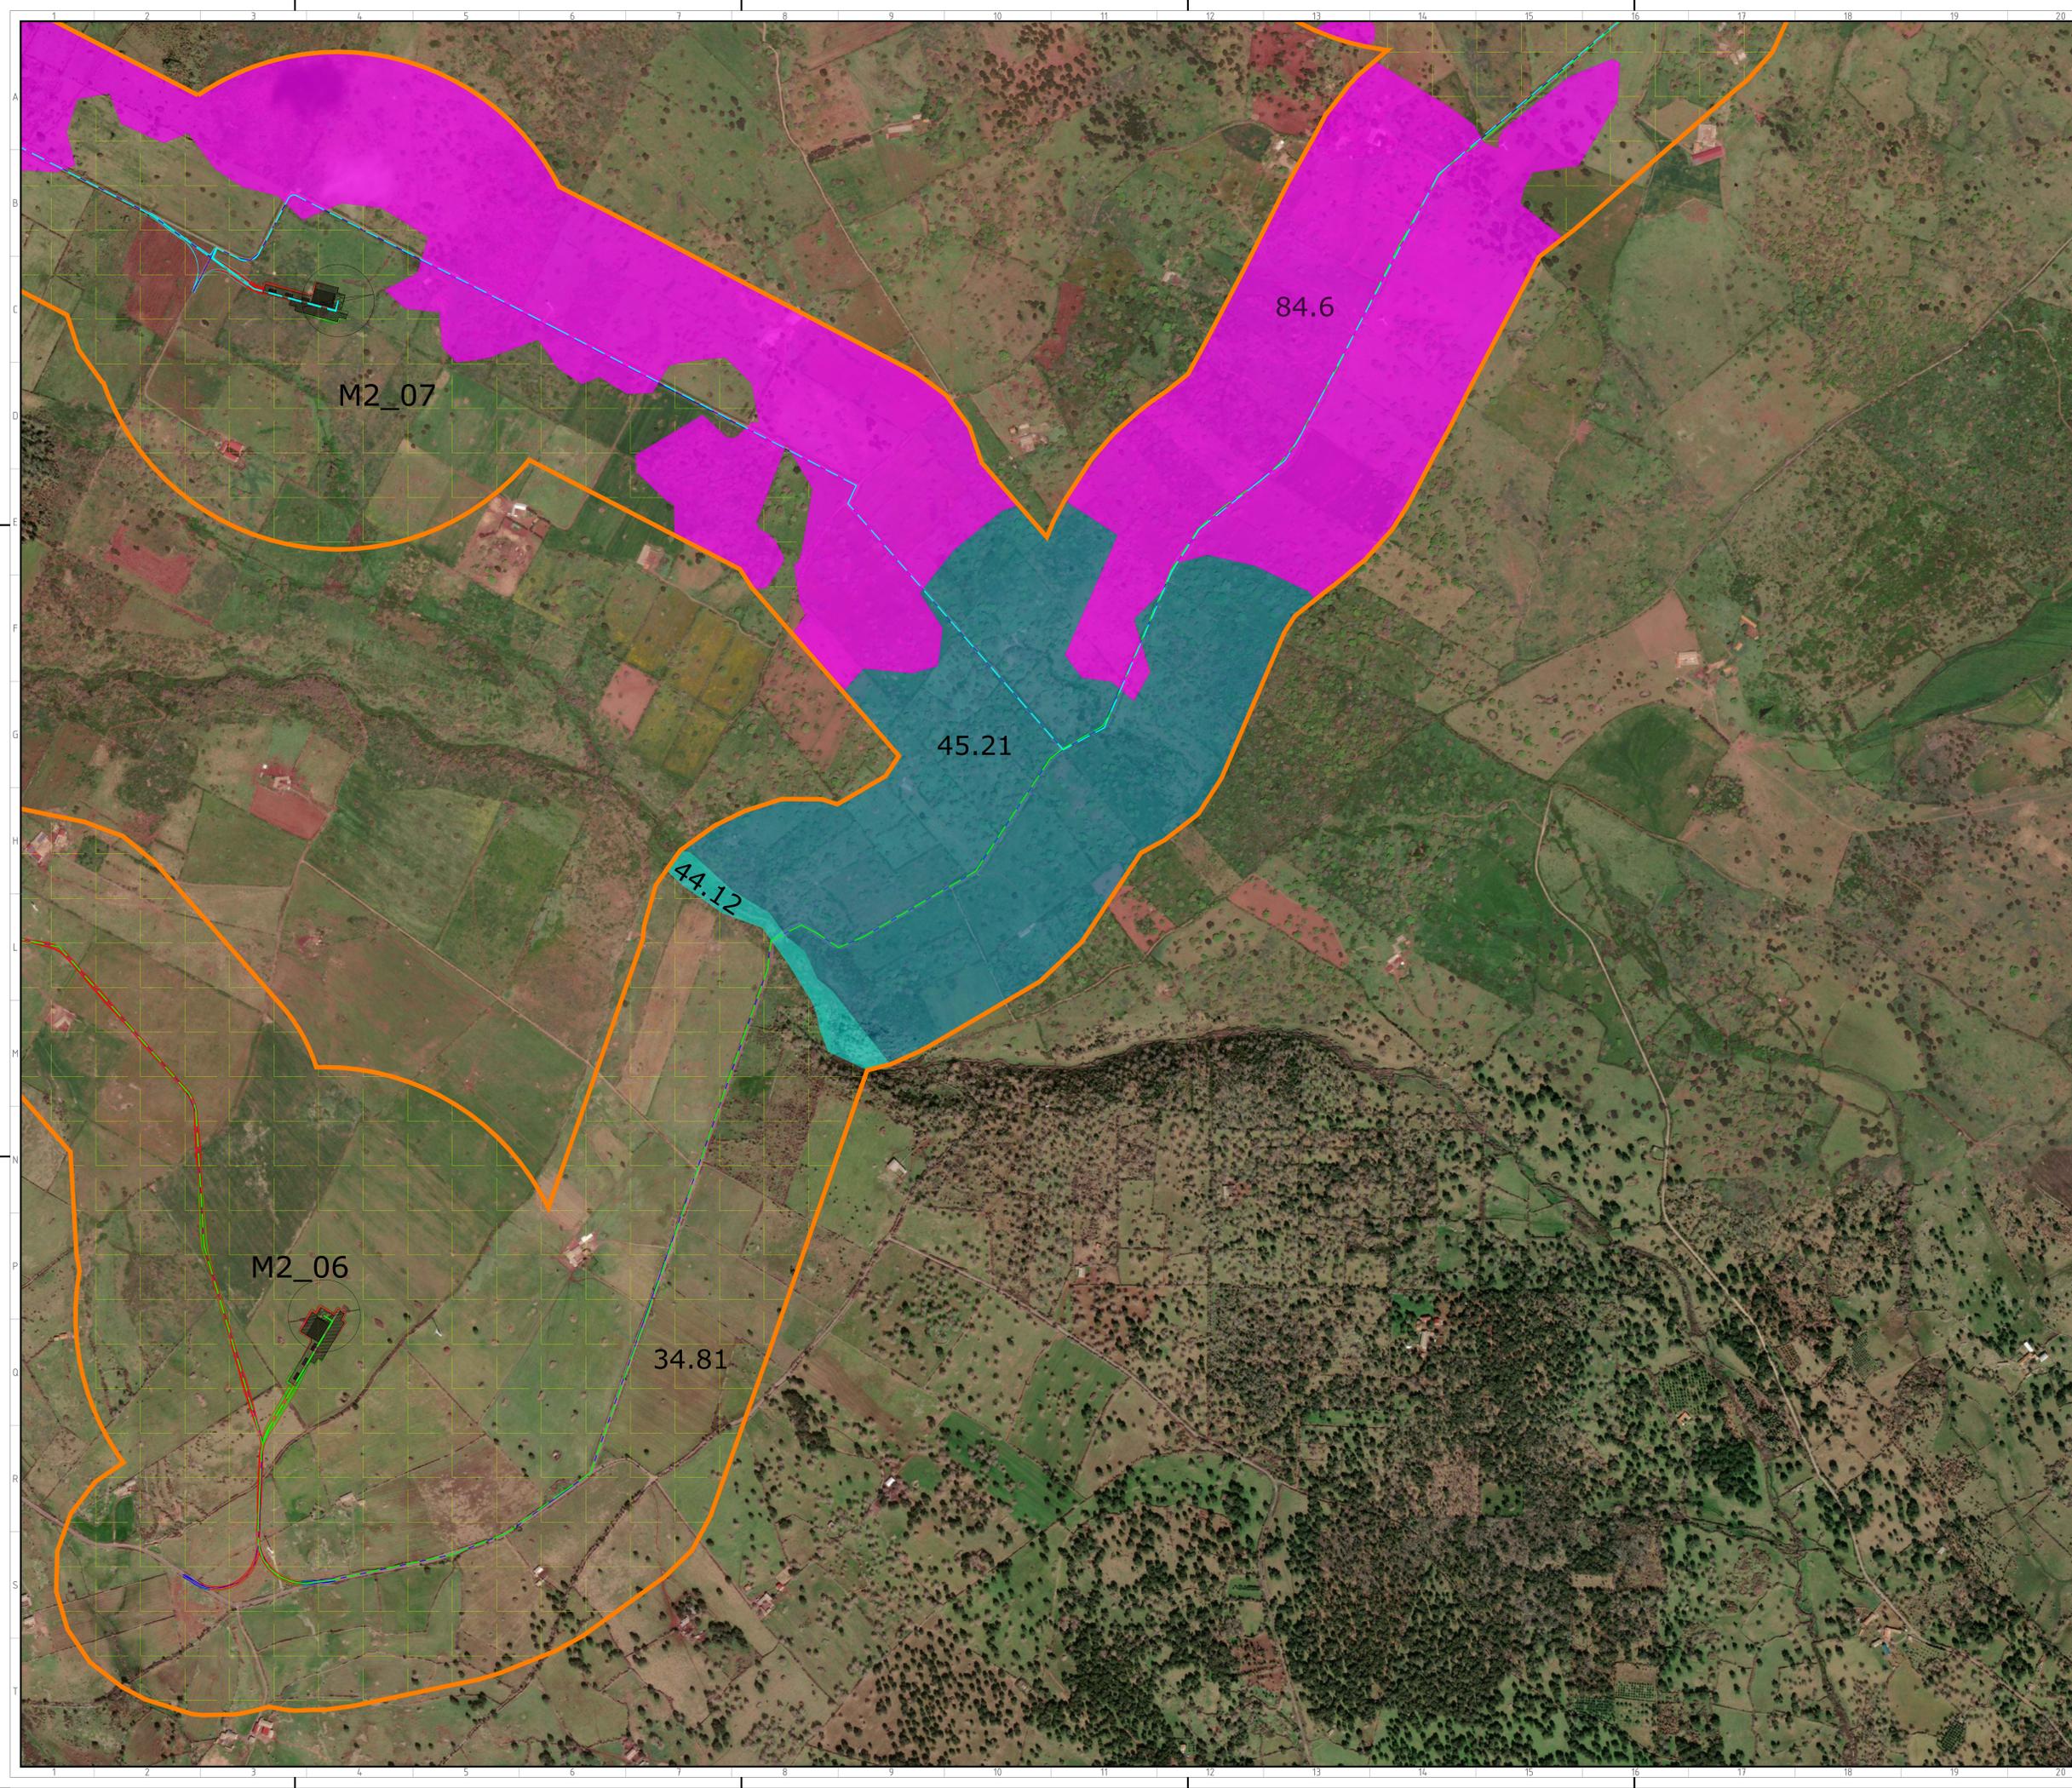

LEGENDA DEI COLORI E SIMBOLI IN CARTA:

- Antogeneratore (Diametro rotore= 170m; Hhub=115 m; Htp=200m)
- Piazzola
- Strade da adeguare
- Scavi
- Rilevati
- Buffer 500m dalle WTG e 300 m dalle altre componenti di impianto (strade, cavidotti, sottostazioni)
- Cavidotti MT
- Cavidotti AT
- Strade di nuova realizzazione
- Area di Manovra

LEGENDA HABITAT:

- 34.81 - Prati mediterranei subnitrofilii (incl.vegetazione mediterranea e submediterranea postculturale)
- 45.21 - Sugherete tirreniche
- 44.12 - Saliceti arbustivi ripariali mediterranei (cod. Natura 2000: 3240)
- 84.6 - Pascolo alberato in Sardegna (Dehesa) (cod. Natura 2000: 6310)



Green & Green S.r.l.
Via V. Alfieri, snc,
87036 Rende (CS) - Italy
P.IVA 02500010782
Ph: (+39) 0984 846295
Fax: (+39) 0984 1214470
info@greengreen.it
www.greengreen.it

Il tecnico
Ing. Leonardo Sblendido

Leonardo Sblendido

Agr. Dott. Nat. Mario Cianfarani

00	15/12/2021	Prima Emissione	R. De Fiore	G. Alfano	L. Sblendido
REV.	DATA	DESCRIZIONE	PREPARATO	CONTROLLATO	APPROVATO
		MACOMER 2 PROGETTO DEFINITIVO			
		GRE VALIDAZIONE			
VALIDATO DA: A. Puoli VERIFICATO DA: F. Specchia		CODICE GRE GREEECD26ITW150670007500			