


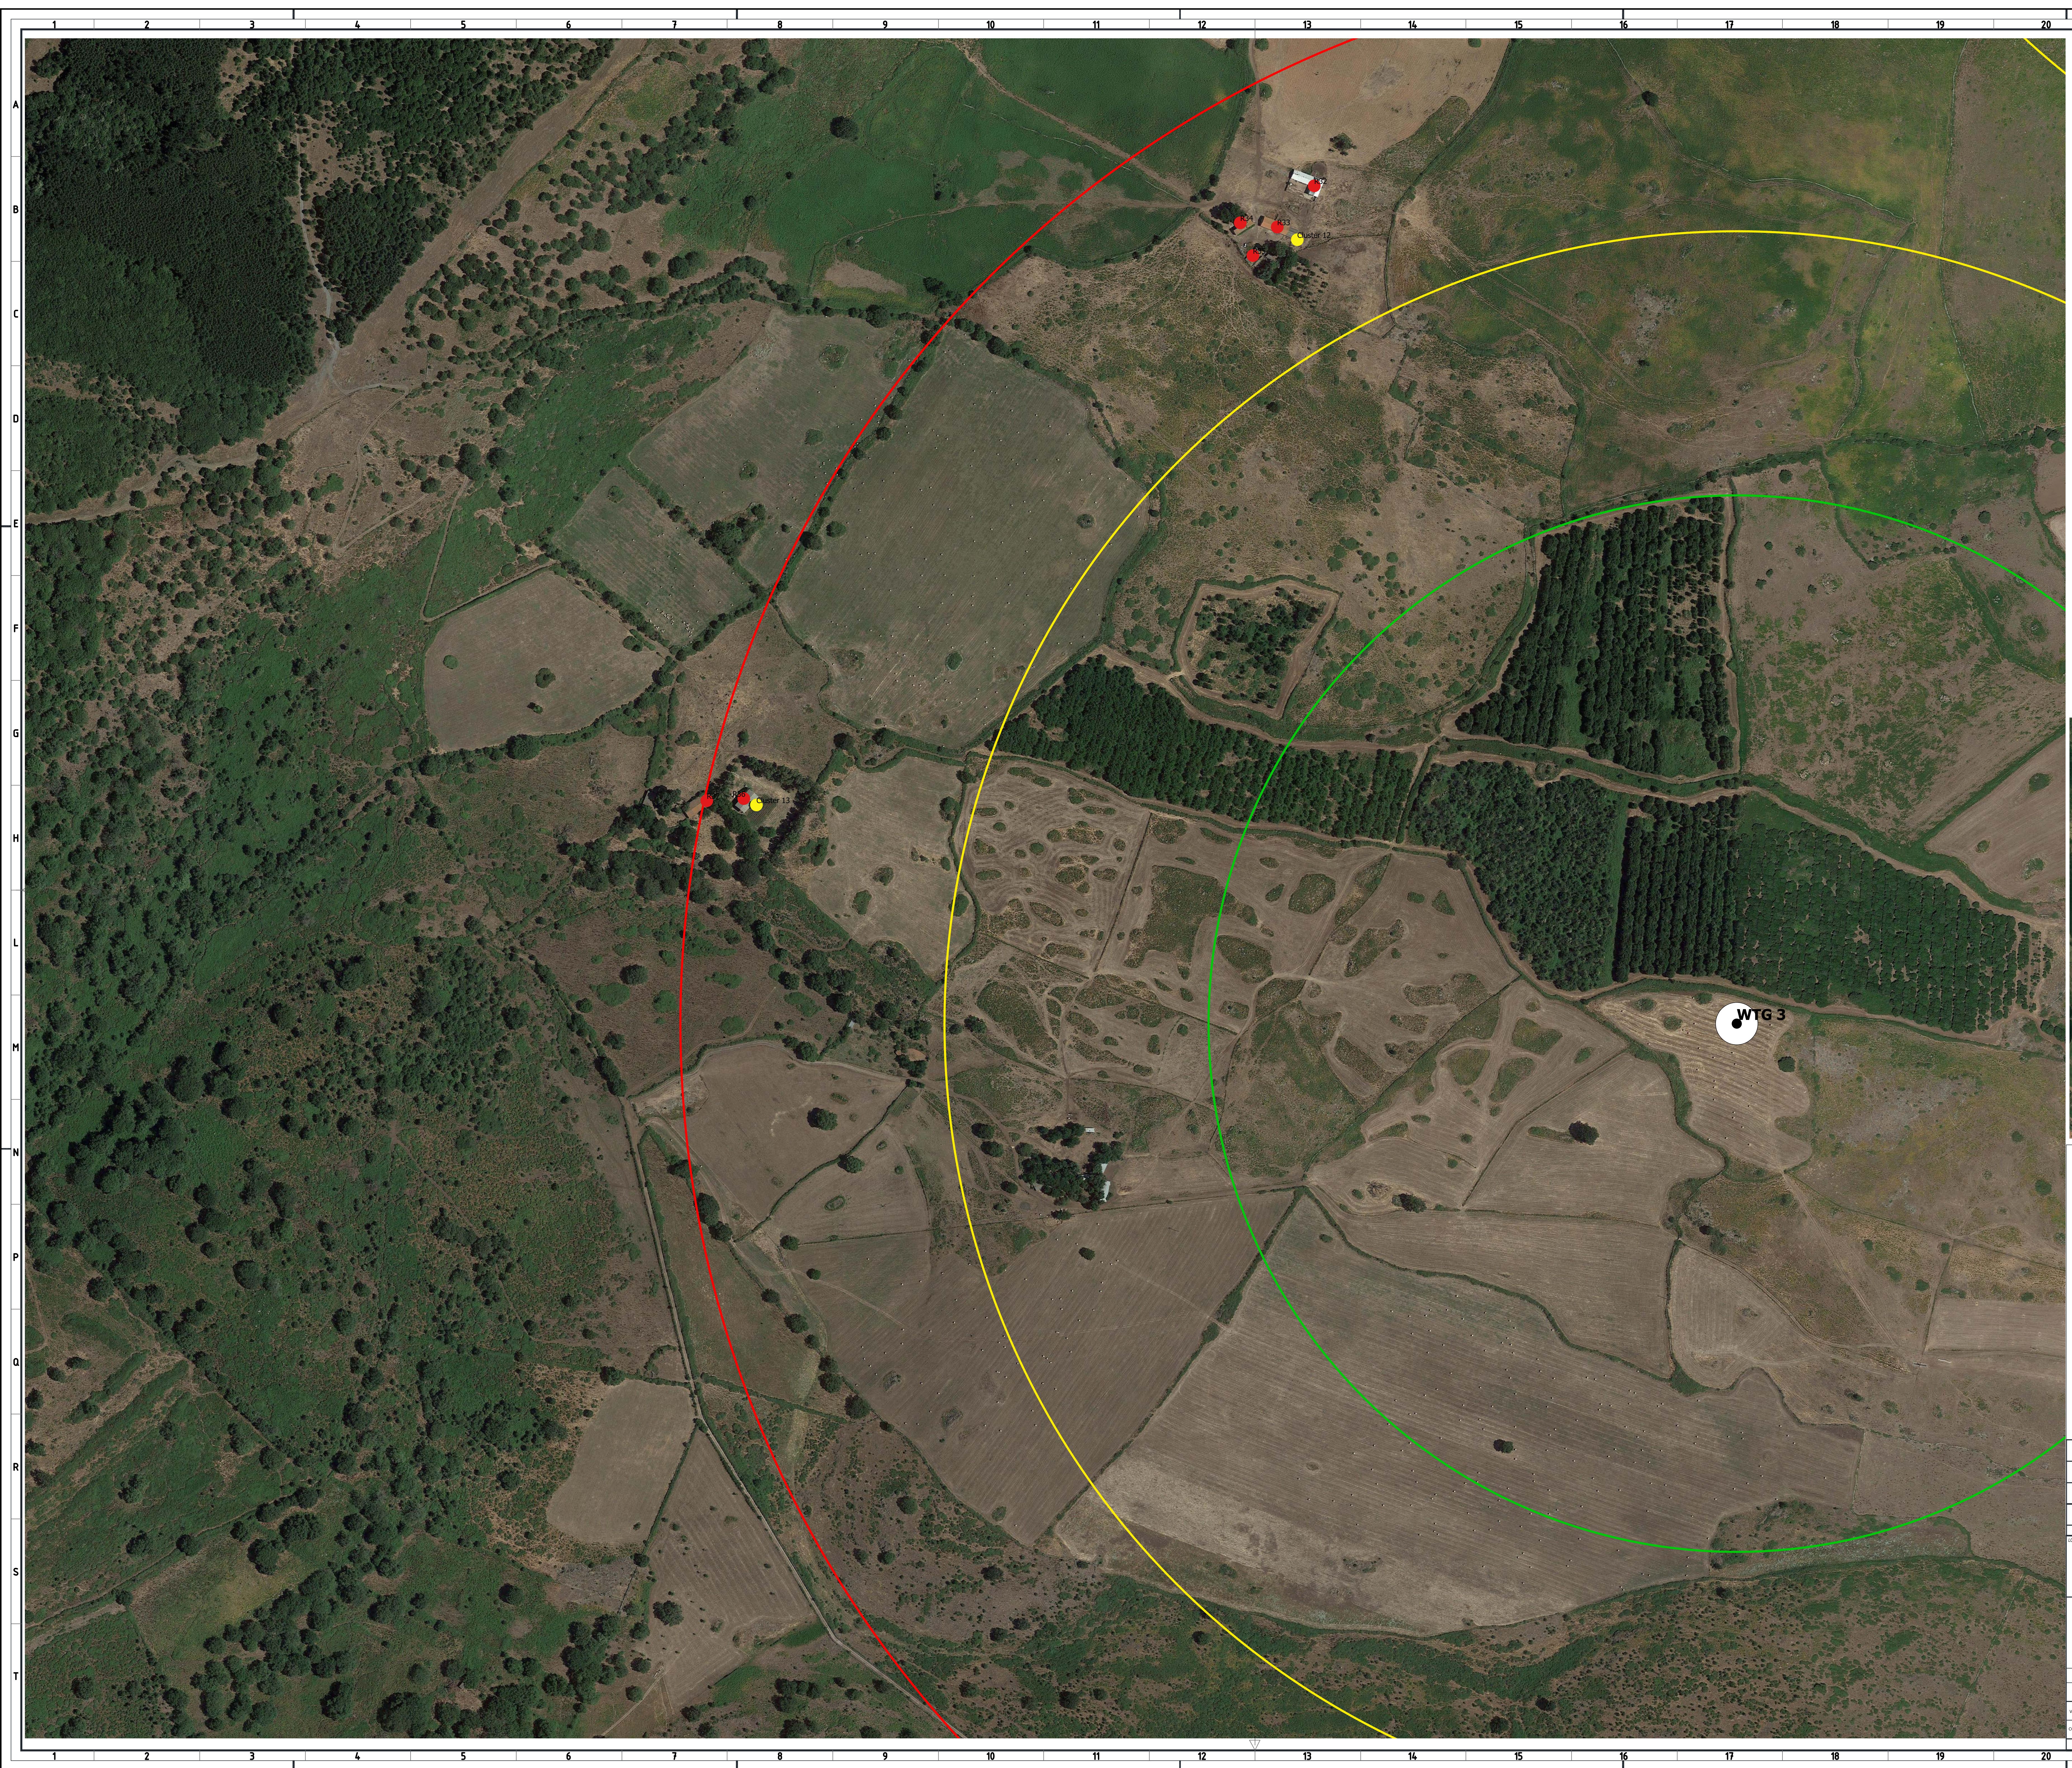


**Legenda dei colori e simboli in carta**

- Recettori oggetto di verifica
- Cluster - Punti di misura
- WTG
- Buffer 1000 m
- Buffer 750 m
- Buffer 500 m

Nota 1 - I cluster (punti di misura) sono individuati mediante il prefisso "Cluster", i recettori sono individuati mediante un numero.

Nota 2 - Per i recettori appartenenti alla categoria catastale D/1 e D/10, le verifiche relative ai limiti di immissione e al criterio differenziale, saranno condotte solamente per il periodo diurno.  
Per ulteriori chiarimenti si rimanda all'elaborato "GRE.EEC.R.26.IT.W.15067.00.091\_Relazione previsionale di impatto acustico".

| Cluster | Recettori | Coord. x | Coord. y | Categoria | Recettori ai fini acustici                    |
|---------|-----------|----------|----------|-----------|-----------------------------------------------|
| 12      | 32        | 476266   | 4451875  | D/10      | Recettore verificato ai sensi della DGR 59/90 |
|         | 33        | 476231   | 4451836  | D/10      | Recettore verificato ai sensi della DGR 59/90 |
|         | 34        | 476196   | 4451840  | D/10      | Recettore verificato ai sensi della DGR 59/90 |
|         | 35        | 476208   | 4451809  | D/10      | Recettore verificato ai sensi della DGR 59/90 |
| 13      | 36        | 475726   | 4451295  | D/10      | Recettore verificato ai sensi della DGR 59/90 |
|         | 37        | 475691   | 4451293  | D/10      | Recettore verificato ai sensi della DGR 59/90 |

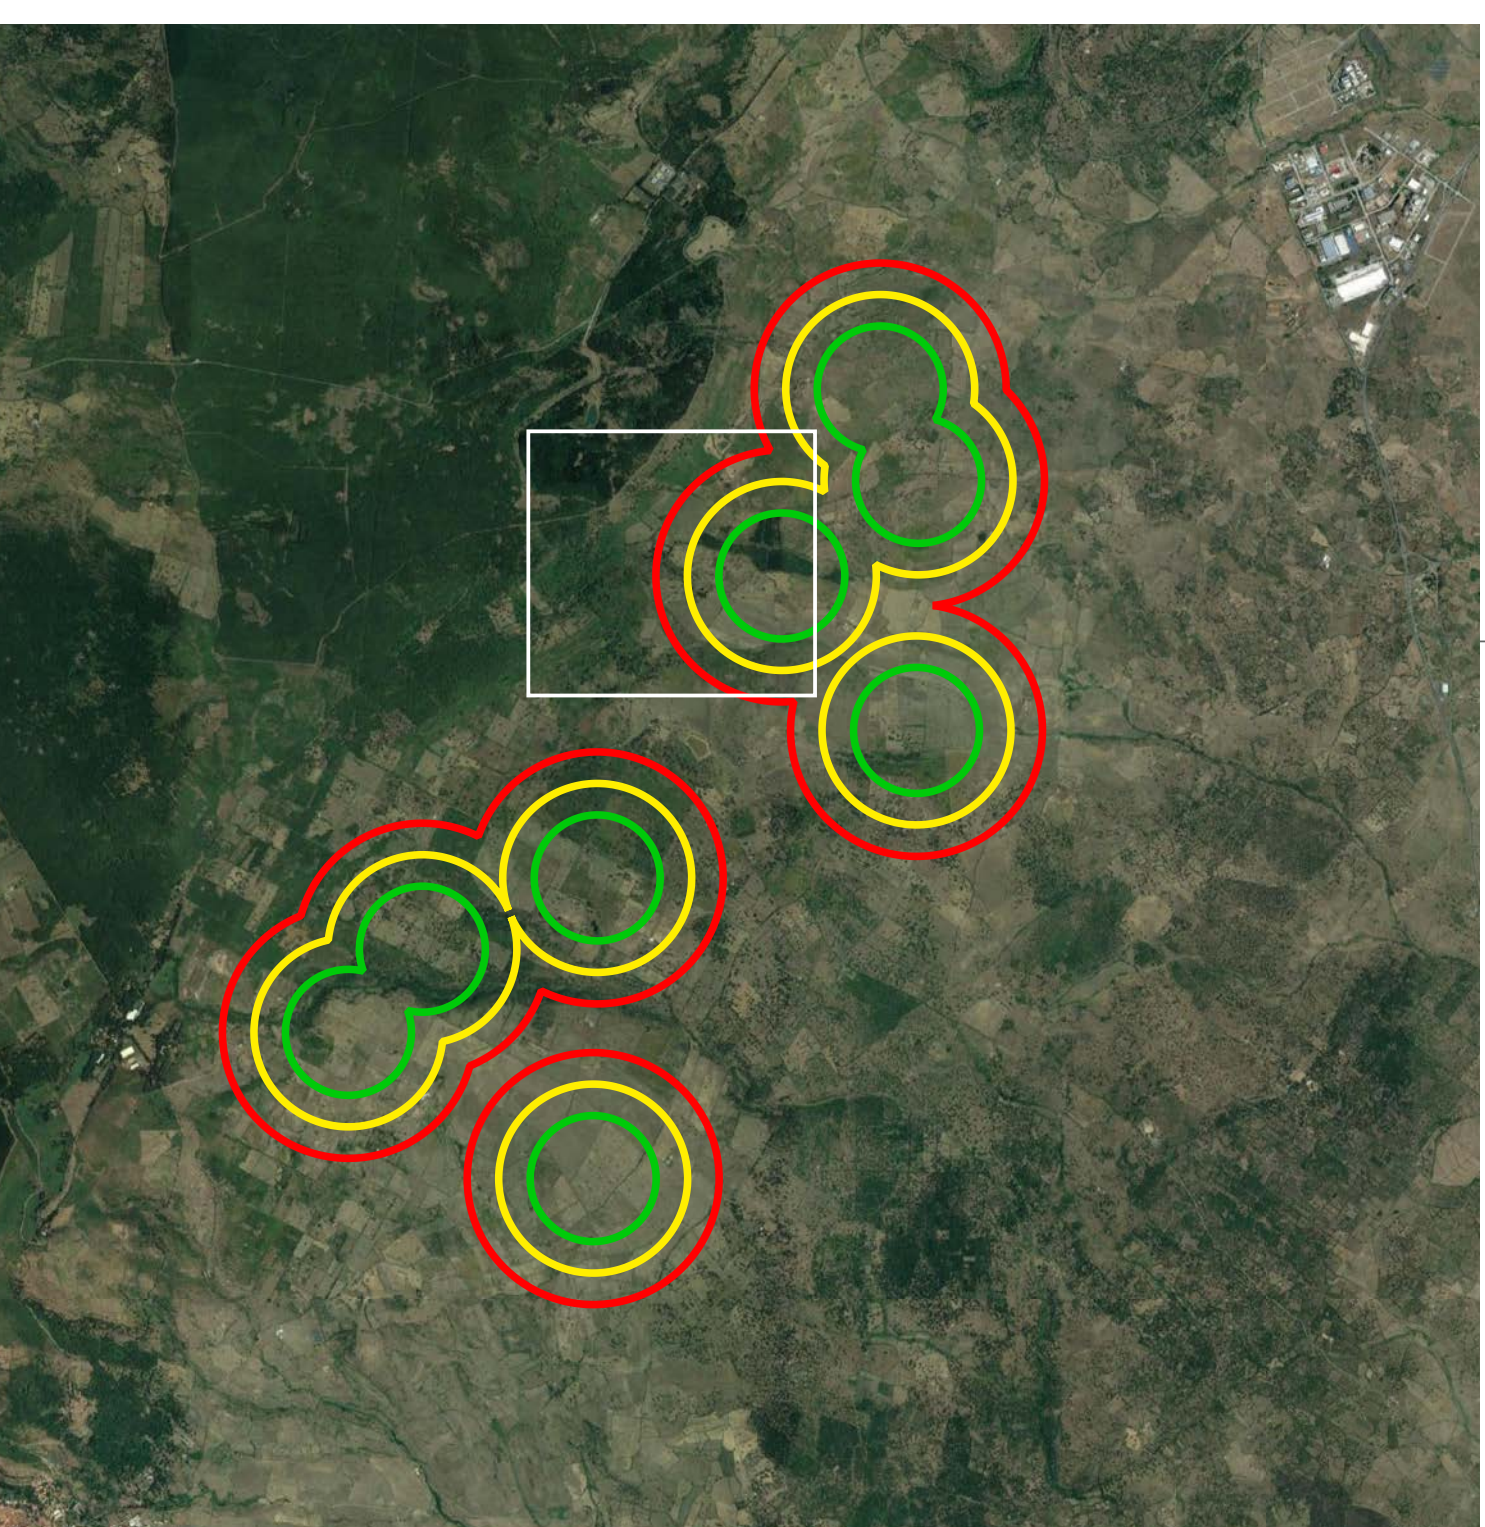

**Green & Green S.r.l.**  
Via Valferri, snc,  
87026 Rende (CS) - Italy  
P.IVA 02900010762  
Ph. (+39) 0984 846295  
Fax (+39) 0984 1211470  
info@greengreen.it  
www.greengreen.it

**Il tecnico**  
Ing. Leonardo Splendido

|                       |  |   |  |                    |  |               |  |                  |  |                |  |
|-----------------------|--|---|--|--------------------|--|---------------|--|------------------|--|----------------|--|
| DO                    |  | 22/11/2021   |  | PRIMA EMISSIONE    |  | D. Baratta    |  | G. Alfano        |  | L. Splendido   |  |
| REV.                  |  | DATA   |  | DESCRIZIONE        |  | PREPARATO     |  | CONTROLLATO      |  | APPROVATO      |  |
| LOGO DELL'APPALTATORE |  | PROGETTO: <b>MACOMER 2 PROGETTO DEFINITIVO</b>                                                                           |  |                    |  |               |  |                  |  |                |  |
| NOME FILE:            |  | GRE.EEC.D.26.IT.W.15067.00.093.00_TAV_Sorgenti e ricettori - Stazioni di rilievo fonometrico - su ortofoto - parte 3.pdf |  |                    |  |               |  |                  |  |                |  |
| CLASSIFICAZIONE:      |  | AZIENDALE   |  | FORMATO: <b>A0</b> |  | SCALA: 1:2000 |  | SCALA PILOT: 1:1 |  | FOGLIO: 3 di 8 |  |
| CAMPO DI UTILIZZO:    |  | TAV. Sorgenti e ricettori<br>Stazioni di rilievo fonometrico - su ortofoto - parte 3                                     |  |                    |  |               |  |                  |  |                |  |
| TITOLO:               |  |   |  |                    |  |               |  |                  |  |                |  |
| VALIDATO DA:          |  | CHIARA VIGONE   |  |                    |  |               |  |                  |  |                |  |
| INVIATO DA:           |  | GIULIANO BUONOMO   |  |                    |  |               |  |                  |  |                |  |
| COLLABORATORE:        |  |   |  |                    |  |               |  |                  |  |                |  |
| CODICE GRE            |  | GRE.EEC.D.26.IT.W.15067.00.093.00                                                                                        |  |                    |  |               |  |                  |  |                |  |
| GRUPPO                |  | FUNZIONE   |  | TITOLO             |  | PAESE         |  | TEC.             |  | IMPARTITO      |  |
| REVISIONE             |  | PRELIMINARE   |  | PROGRESSIVO        |  | REVISIONE     |  | REVISIONE        |  | REVISIONE      |  |