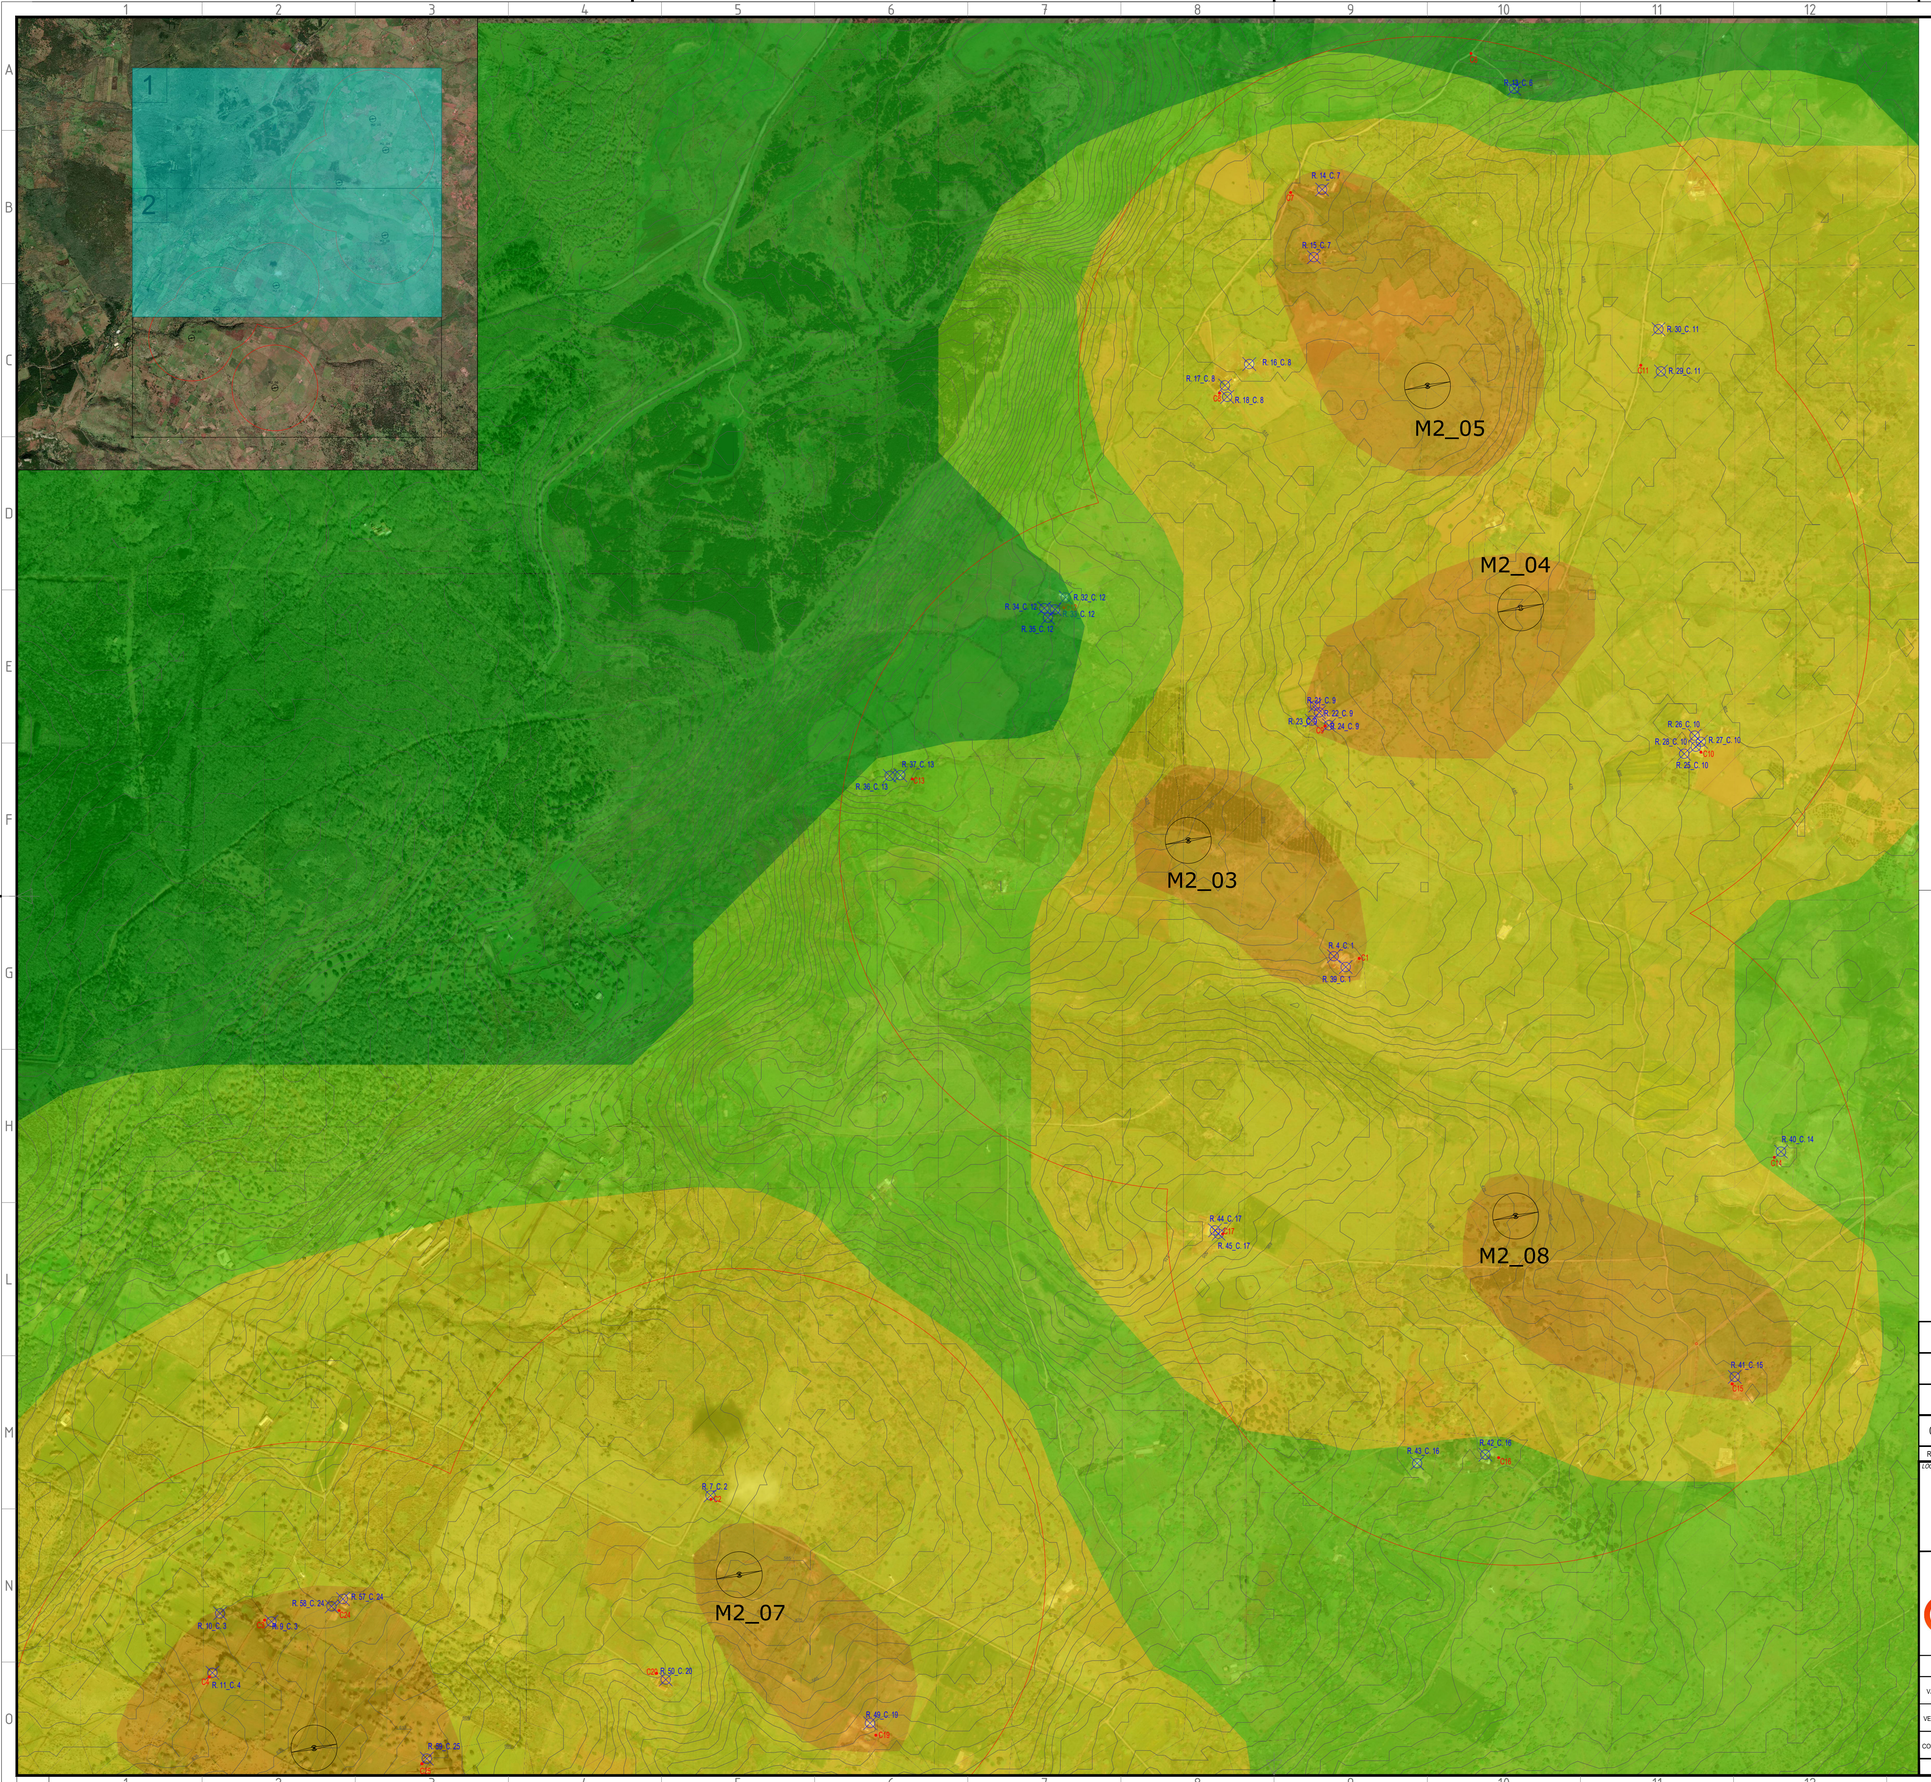

LEGENDA DEI COLORI E SIMBOLI IN CARTA

Aerogeneratore

Recettori oggetto di verifica

Punti di misura

Buffer di 1 km

Curve di livello

Curve isofoniche (a 4 m dal piano campagna)

Minimo	Massimo	Colore
32.1	35.8	
35.8	39.5	
39.5	43.2	
43.2	46.9	

Posizione dei punti di misura

Cluster	EST	NORD
1	477151	4450713
3	473646	4448577
4	473614	4448529
6	477587	4453648
7	476700	4453197
8	476768	4452543
9	477346	4451084
10	478339	4451372
11	478141	4452632
12	476411	4452375
13	476036	4450908
14	478547	4449950
15	478326	4449432
18	476174	4448388
19	475928	4448500
23	472752	4449074
24	473950	4448634
25	474169	4448076
26	471794	4448134
27	472364	4447328
28	472970	4446998
29	472937	4446603
30	473675	4447134
31	475975	4446461
32	474540	4446976
33	474448	4445898
34	474675	4445765
35	474363	4445828
36	475589	4445777
37	475230	4445692

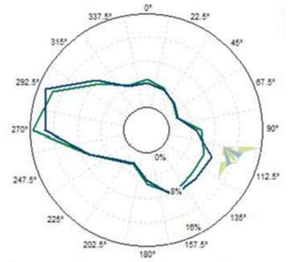

Direzione prevalente del vento all'altezza del mozzo

Green & Green S.r.l.
Via V.Alfieri, snc,
87036 Rende (CS) - Italy
P.IVA 02900010782
Ph. (+39) 0984 846295
Fax (+39) 0984 1711470
info@greengreen.it
www.greengreen.it

greEn & greEn
WE ENGINEERING

Il tecnico
Ing. Leonardo Sblendido

REV.	DATA	DESCRIZIONE	PREPARATO	CONTROLLATO	APPROVATO
00	15/12/2021	Prima Emissione	D. Scrivo	E. Speranza	L. Sblendido

LOGO DELL'APPALTATORE

greEn & greEn
WE ENGINEERING

PROGETTO:

MACOMER 2

PROGETTO DEFINITIVO

NOME FILE: GRE.EEC.D.26.IT.W.15067.00.096.00 Mappa isofonica a 4 m dal suolo - velocità del vento di 4 m/s all'hub - periodo diurno

CLASSIFICAZIONE:	FORMATO:	SCALA:	SCALA PLOT :	FOGLIO
	A1	1:10000		1 di 2

CAMPO DI UTILIZZO:

TITOLO:

Mappa isofonica a 4 m dal suolo - velocità del vento di 4 m/s all'hub - periodo diurno_parte 1

enel
Engineering & Construction

GRE VALIDAZIONE

VALIDATO DA	A. Puosi
VERIFICATO DA	F. Specchia
COLLABORATORI	

CODICE GRE

GRUPPO	FUNZIONE	TIPO	EMITTENTE	PAESE	TEC.	IMPIANTO							SISTEMA	PROGRESSIVO			REVISIONE
GRE	EEC	D	2	6	I	T	W	1	5	0	6	7	0	0	0	9	6	0	0

Questo documento è di proprietà di Enel SpA. È severamente vietato riprodurre questo documento, in tutto o in parte, e fornire ad altri qualsiasi informazione correlata senza il previo consenso scritto di Enel SpA.

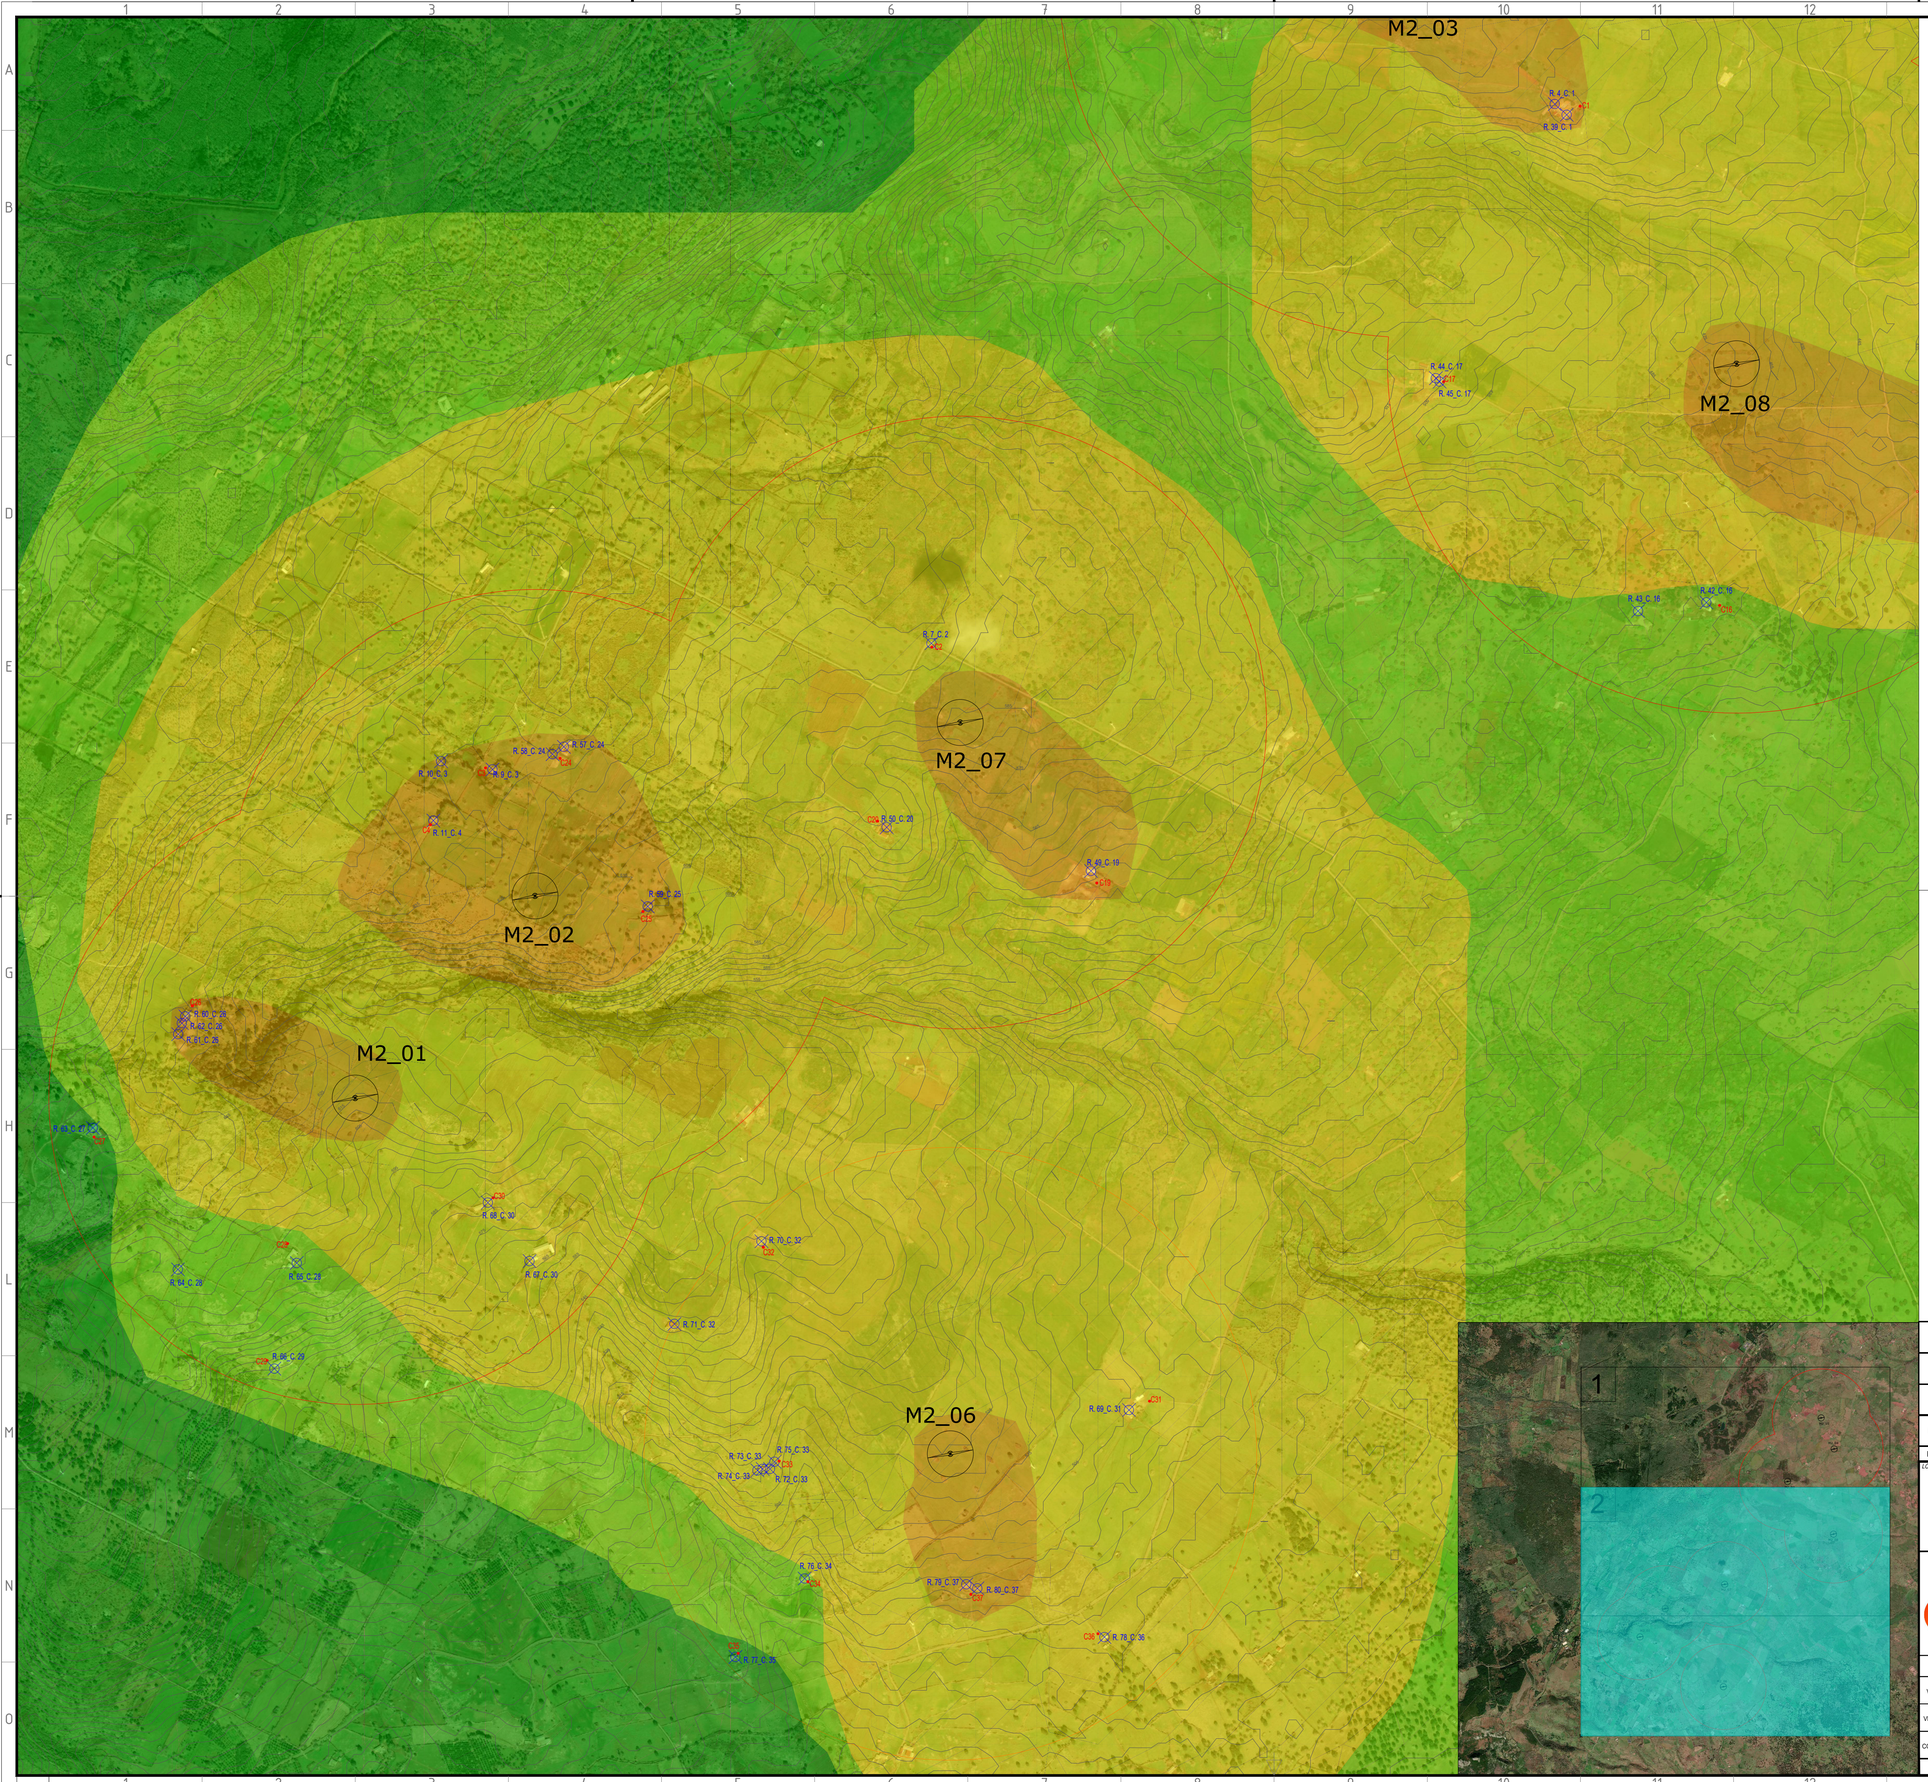

LEGENDA DEI COLORI E SIMBOLI IN CARTA

- Aerogeneratore
- Recettori oggetto di verifica
- Punti di misura
- Buffer di 1 km
- Curve di livello

Posizione dei punti di misura		
Cluster	EST	NORD
1	477151	4450713
3	473646	4448577
4	473614	4448529
6	477587	4453648
7	476700	4453197
8	476768	4452543
9	477346	4451084
10	478339	4451372
11	478141	4452632
12	476411	4452375
13	476036	4450908
14	478547	4449950
15	478326	4449432
18	476174	4448388
19	475928	4448500
23	472752	4449074
24	473950	4448634
25	474169	4448076
26	471794	4448134
27	472364	4447328
28	472970	4446998
29	472937	4446603
30	473675	4447134
31	475975	4446461
32	474540	4446976
33	474448	4445898
34	474675	4445765
35	474363	4445828
36	475589	4445777
37	475230	4445692

Curve isofoniche (a 4 m dal piano campagna)		
Minimo	Massimo	Colore
32.1	35.8	
35.8	39.5	
39.5	43.2	
43.2	46.9	

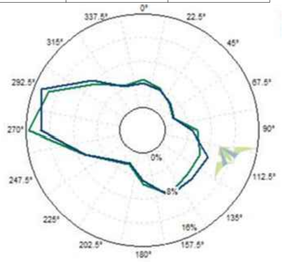

Direzione prevalente del vento all'altezza del mozzo

Green & Green S.r.l.
Via V.Alfieri, snc,
87036 Rende (CS) - Italy
P.IVA 02900010782
Ph. (+39) 0984 846295
Fax (+39) 0984 1711470
info@greengreen.it
www.greengreen.it

green & green
WE ENGINEERING

Il tecnico
Ing. Leonardo Sblendido

REV.	DATA	DESCRIZIONE	PREPARATO	CONTROLLATO	APPROVATO
00	15/12/2021	Prima Emissione	D. Scrivo	E. Speranza	L. Sblendido

LOGO DELL'APPALTATORE

green & green WE ENGINEERING

Engineering & Construction

GRE VALIDAZIONE

VALIDATO DA	A. Puosi
VERIFICATO DA	F. Specchia
COLLABORATORI	

PROGETTO:

MACOMER 2

PROGETTO DEFINITIVO

NOME FILE: GRE.EEC.D.26.IT.W.15067.00.096.00 Mappa isofonica a 4 m dal suolo - velocità del vento di 4 m/s all'hub - periodo diurno

CLASSIFICAZIONE:	FORMATO:	SCALA:	SCALA PLOT :	FOGLIO
	A1	1:10000		2 di 2

CAMPO DI UTILIZZO:

TITOLO:

Mappa isofonica a 4 m dal suolo - velocità del vento di 4 m/s all'hub - periodo diurno_parte 1

CODICE GRE

GRUPPO	FUNZIONE	TIPO	EMITTENTE	PAESE	TEC.	IMPIANTO	SISTEMA	PROGRESSIVO	REVISIONE
GRE	EEC	D	26	IT	W	15067	00	096	00

Questo documento è di proprietà di Enel SpA. È severamente vietato riprodurre questo documento, in tutto o in parte, e fornire ad altri qualsiasi informazione correlata senza il previo consenso scritto di Enel SpA.