


-  Aerogeneratore in progetto (Hhub=115 m; D=170m; Htip=200m)
-  Strade di nuova realizzazione
-  Confini comunali
-  Strada Provinciale 78
-  Strada Provinciale 20
-  Strada Provinciale 77
-  Strada Provinciale 19
-  Strada Provinciale 43
-  Piazzole
-  Strade da adeguare
-  Strada comunali prossime alle WTC (individuata su base catastale)
-  Fascia di Rispetto di 220m per lato da SP78
-  Fascia di Rispetto di 220m per lato da SP20
-  Fascia di Rispetto di 220m per lato da SP77
-  Fascia di Rispetto di 220m per lato da SP19
-  Fascia di Rispetto di 220m per lato da SP43

**Distanza da strade provinciali o nazionali e da linee ferroviarie**  
 Ai sensi della DGR 59/90 del 2020 art. e) par. 3.2

Distanza minima: 220m (altezza dell'aerogeneratore al mozzo più il raggio del rotore più un ulteriore 10%)

COORDINATE WTC				Distanze dalle Interferenze		
WTC	UTM - WGS 84		WTC	Distanza [m]	interferenza tipologia	
	EST [m]	NORD [m]				
M2_01	473225.00	4447459.00	M2_01	circa 1592m	SP20	
M2_02	473812.00	4448119.00	M2_02	circa 1848 m	SP20	
M2_03	476666.00	4451082.00	M2_03	circa 2146 m	SP43	
M2_04	477751.00	4451841.00	M2_04	circa 2579 m	SP43	
M2_05	477447.00	4452566.00	M2_05	circa 2241 m	SP43	
M2_06	475168.00	4446298.00	M2_06	circa 616 m	SP77	
M2_07	475200.90	4448685.59	M2_07	circa 1817 m	SP77	
M2_08	477735.00	4449856.00	M2_08	circa 717 m	SP77	

Keyplan

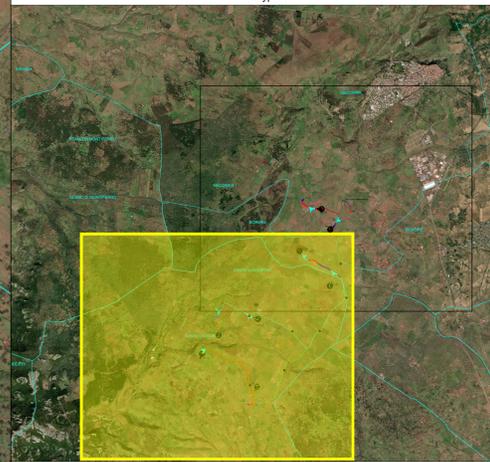

Green & Green S.r.l.  
 Via V. Alfieri, snc,  
 87036 Rossano (CS) - Italy  
 P. IVA: 02090010782  
 Ph: (+39) 0984 846295  
 Fax: (+39) 0984 121470  
 info@greengreen.it  
 www.greengreen.it

Il tecnico  
 Ing. Leonardo Sblendido



00	15/12/2021	Prima Emissione	G. Angarano	G. Alfano	L. Sblendido
REV.	DATA	DESCRIZIONE	PREPARIATO	CONTROLLATO	APPROVATO
		PROGETTO: <b>MACOMER 2</b> PROGETTO DEFINITIVO			
NOME FILE: GRE.EEC.D.26.IT.W.15067.00.104.00_Carta delle distanze di sicurezza da strade_Parte 2		CLASSIFICAZIONE:	FORMATO:	SCALA:	SCALA PLOT:
		A0	1:10000	1:1	2 di 2
CAMPO DI UTILIZZO:		TITOLO: <b>Carta delle distanze di sicurezza strade Parte 2</b>			
VALORISTA: A. Pucchi		CODICE GRE			
VERIFICATO DA: F. Specchia		GELATO	FUSIONE	TRIO	ENTINTE
COLLABORATORI:		FASE	TEC.	APPRANTO	SISTEMA
GRE.EEC.D.26.IT.W.15067.00.104.00		PROGRESSIVO	SEZIONE		

