



-  WTG
-  Piazzola
-  Cavidotto MT
-  Cavidotto MT
-  Strade di nuova realizzazione
-  Strade da adeguare
-  Scavi
-  Rilevati
-  Area di manovra
-  Site Camp

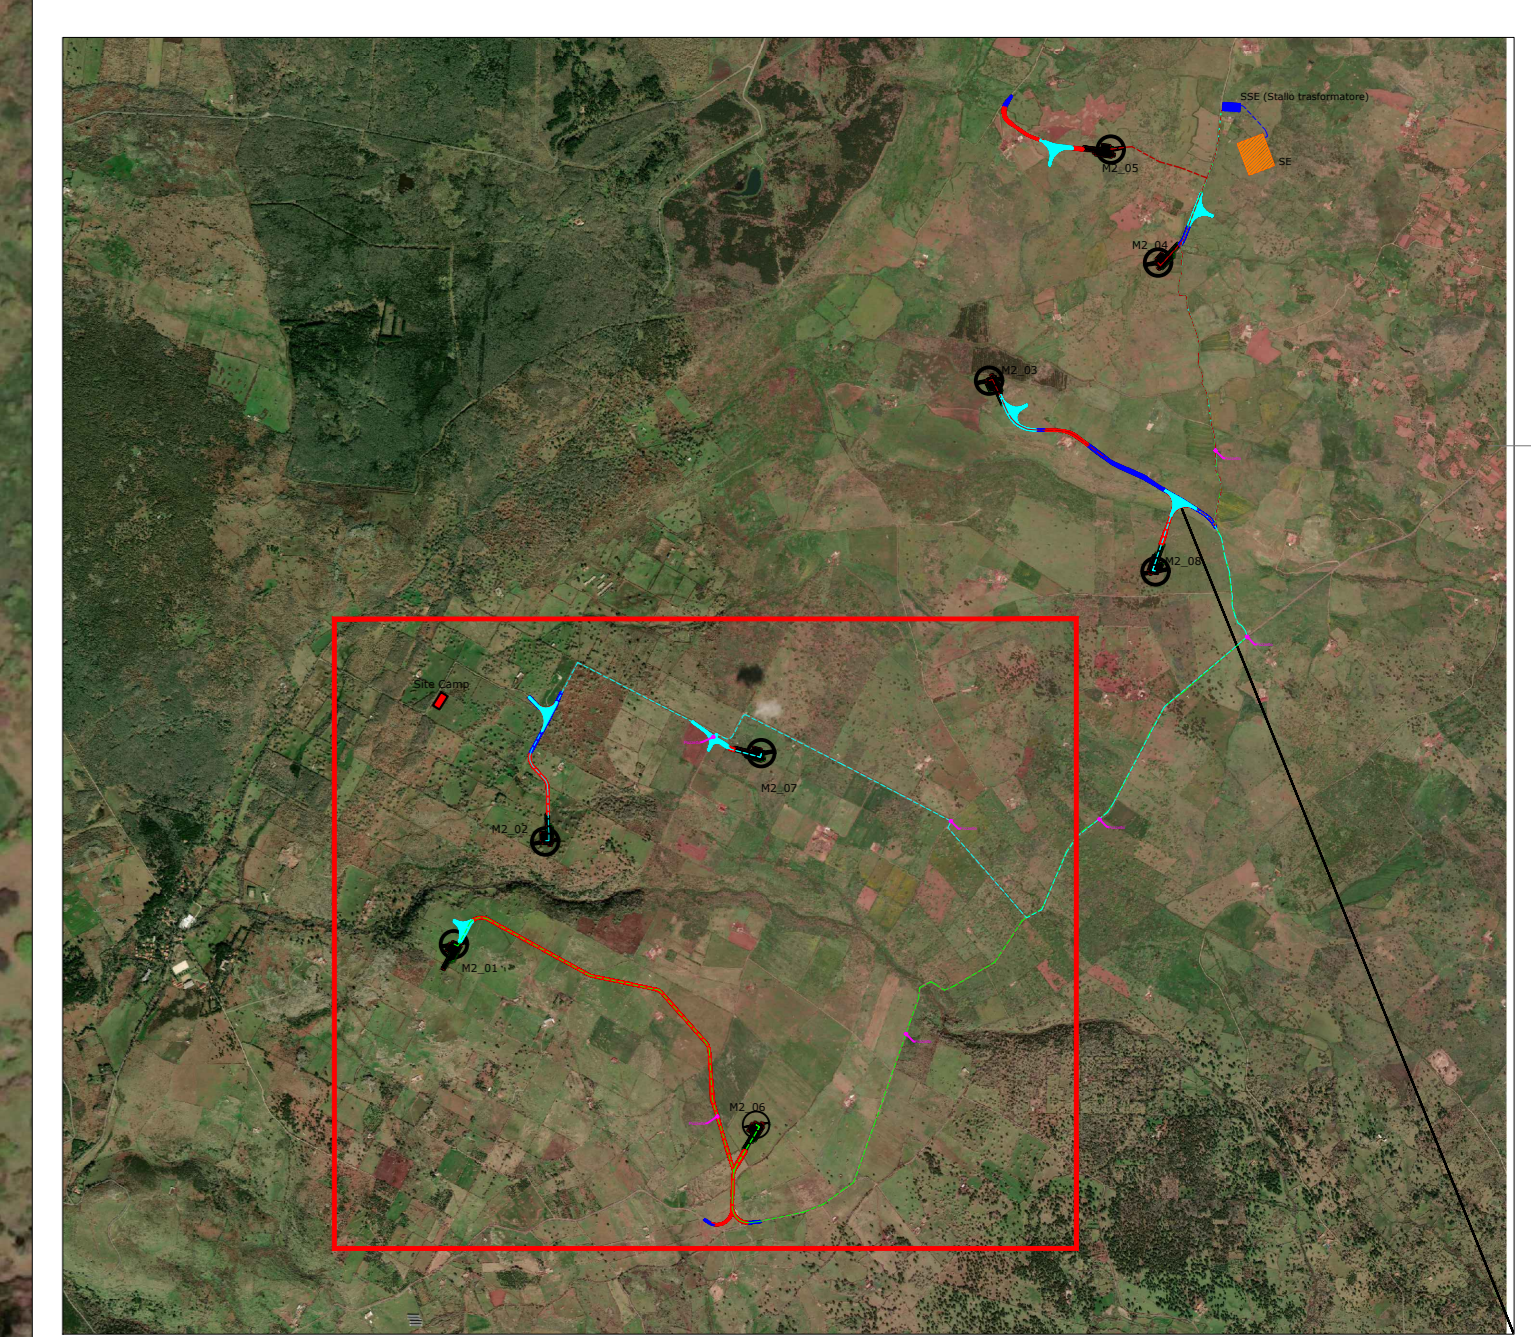

Green & Green S.r.l.  
Via V. Affari, snc,  
87030 Rende (CS) - Italy  
P.IVA 02500010782  
Ph. (+39) 0984 846295  
Fax (+39) 0984 211470  
info@greengreen.it  
www.greengreen.it

Il tecnico  
Ing. Leonardo Sblendido

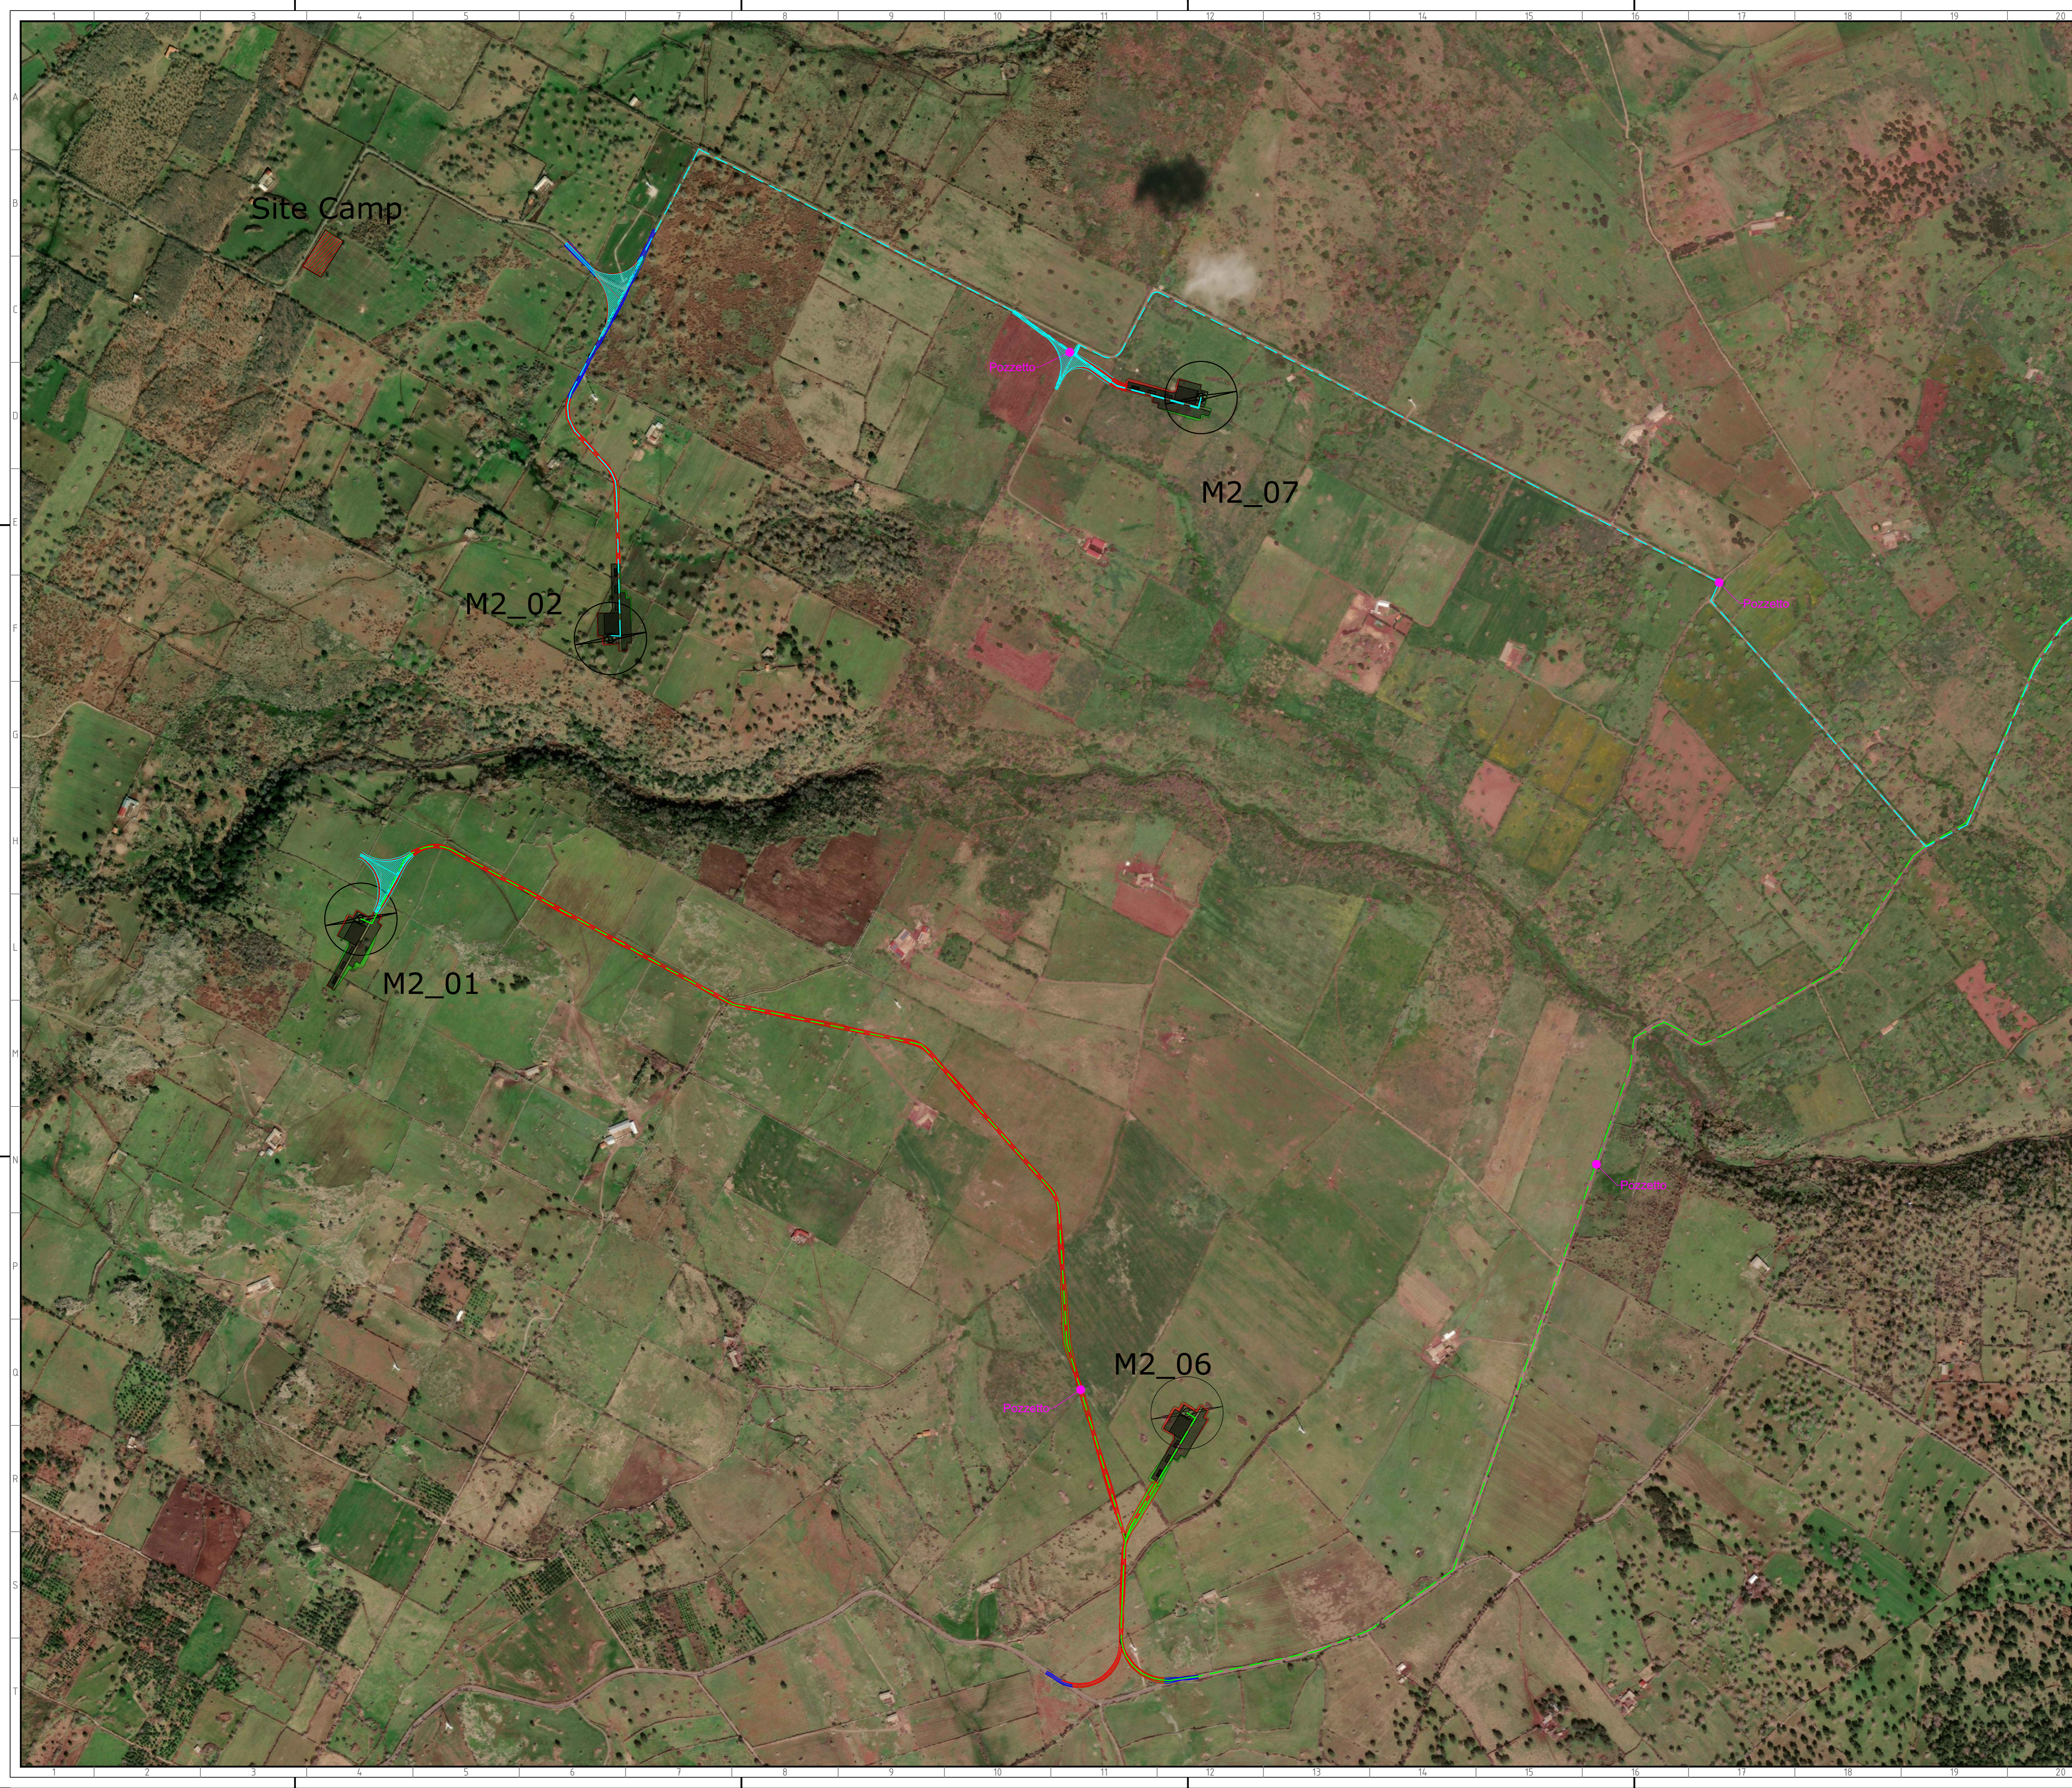

REV	DATA	DESCRIZIONE	PREPARATO	CONTROLLATO	APPROVATO
00	15/12/2021	Prima Emissione	D. Fiestas	G. Alfano	L. Sblendido

**greengreen**  
WE ENGINEERING

**encl**  
Engineering & Construction  
**GRE VALIDAZIONE**

PROGETTO: **MACOMER 2**  
PROGETTO DEFINITIVO

NOME FILE: GRE\_EEC\_D\_73.IT\_W\_15067.00.028.00\_INQUADRAMENTO GENERALE SU ORTOFOTO


CLASSIFICAZIONE: FORMATO: A0 SCALA: 1:5.000 SCALA PLOT: 1:1 FOGLIO: 1 di 2

CAMPO DI UTILIZZO: TITOLO: INQUADRAMENTO GENERALE SU ORTOFOTO (layout impianto + opere di connessione-utente)








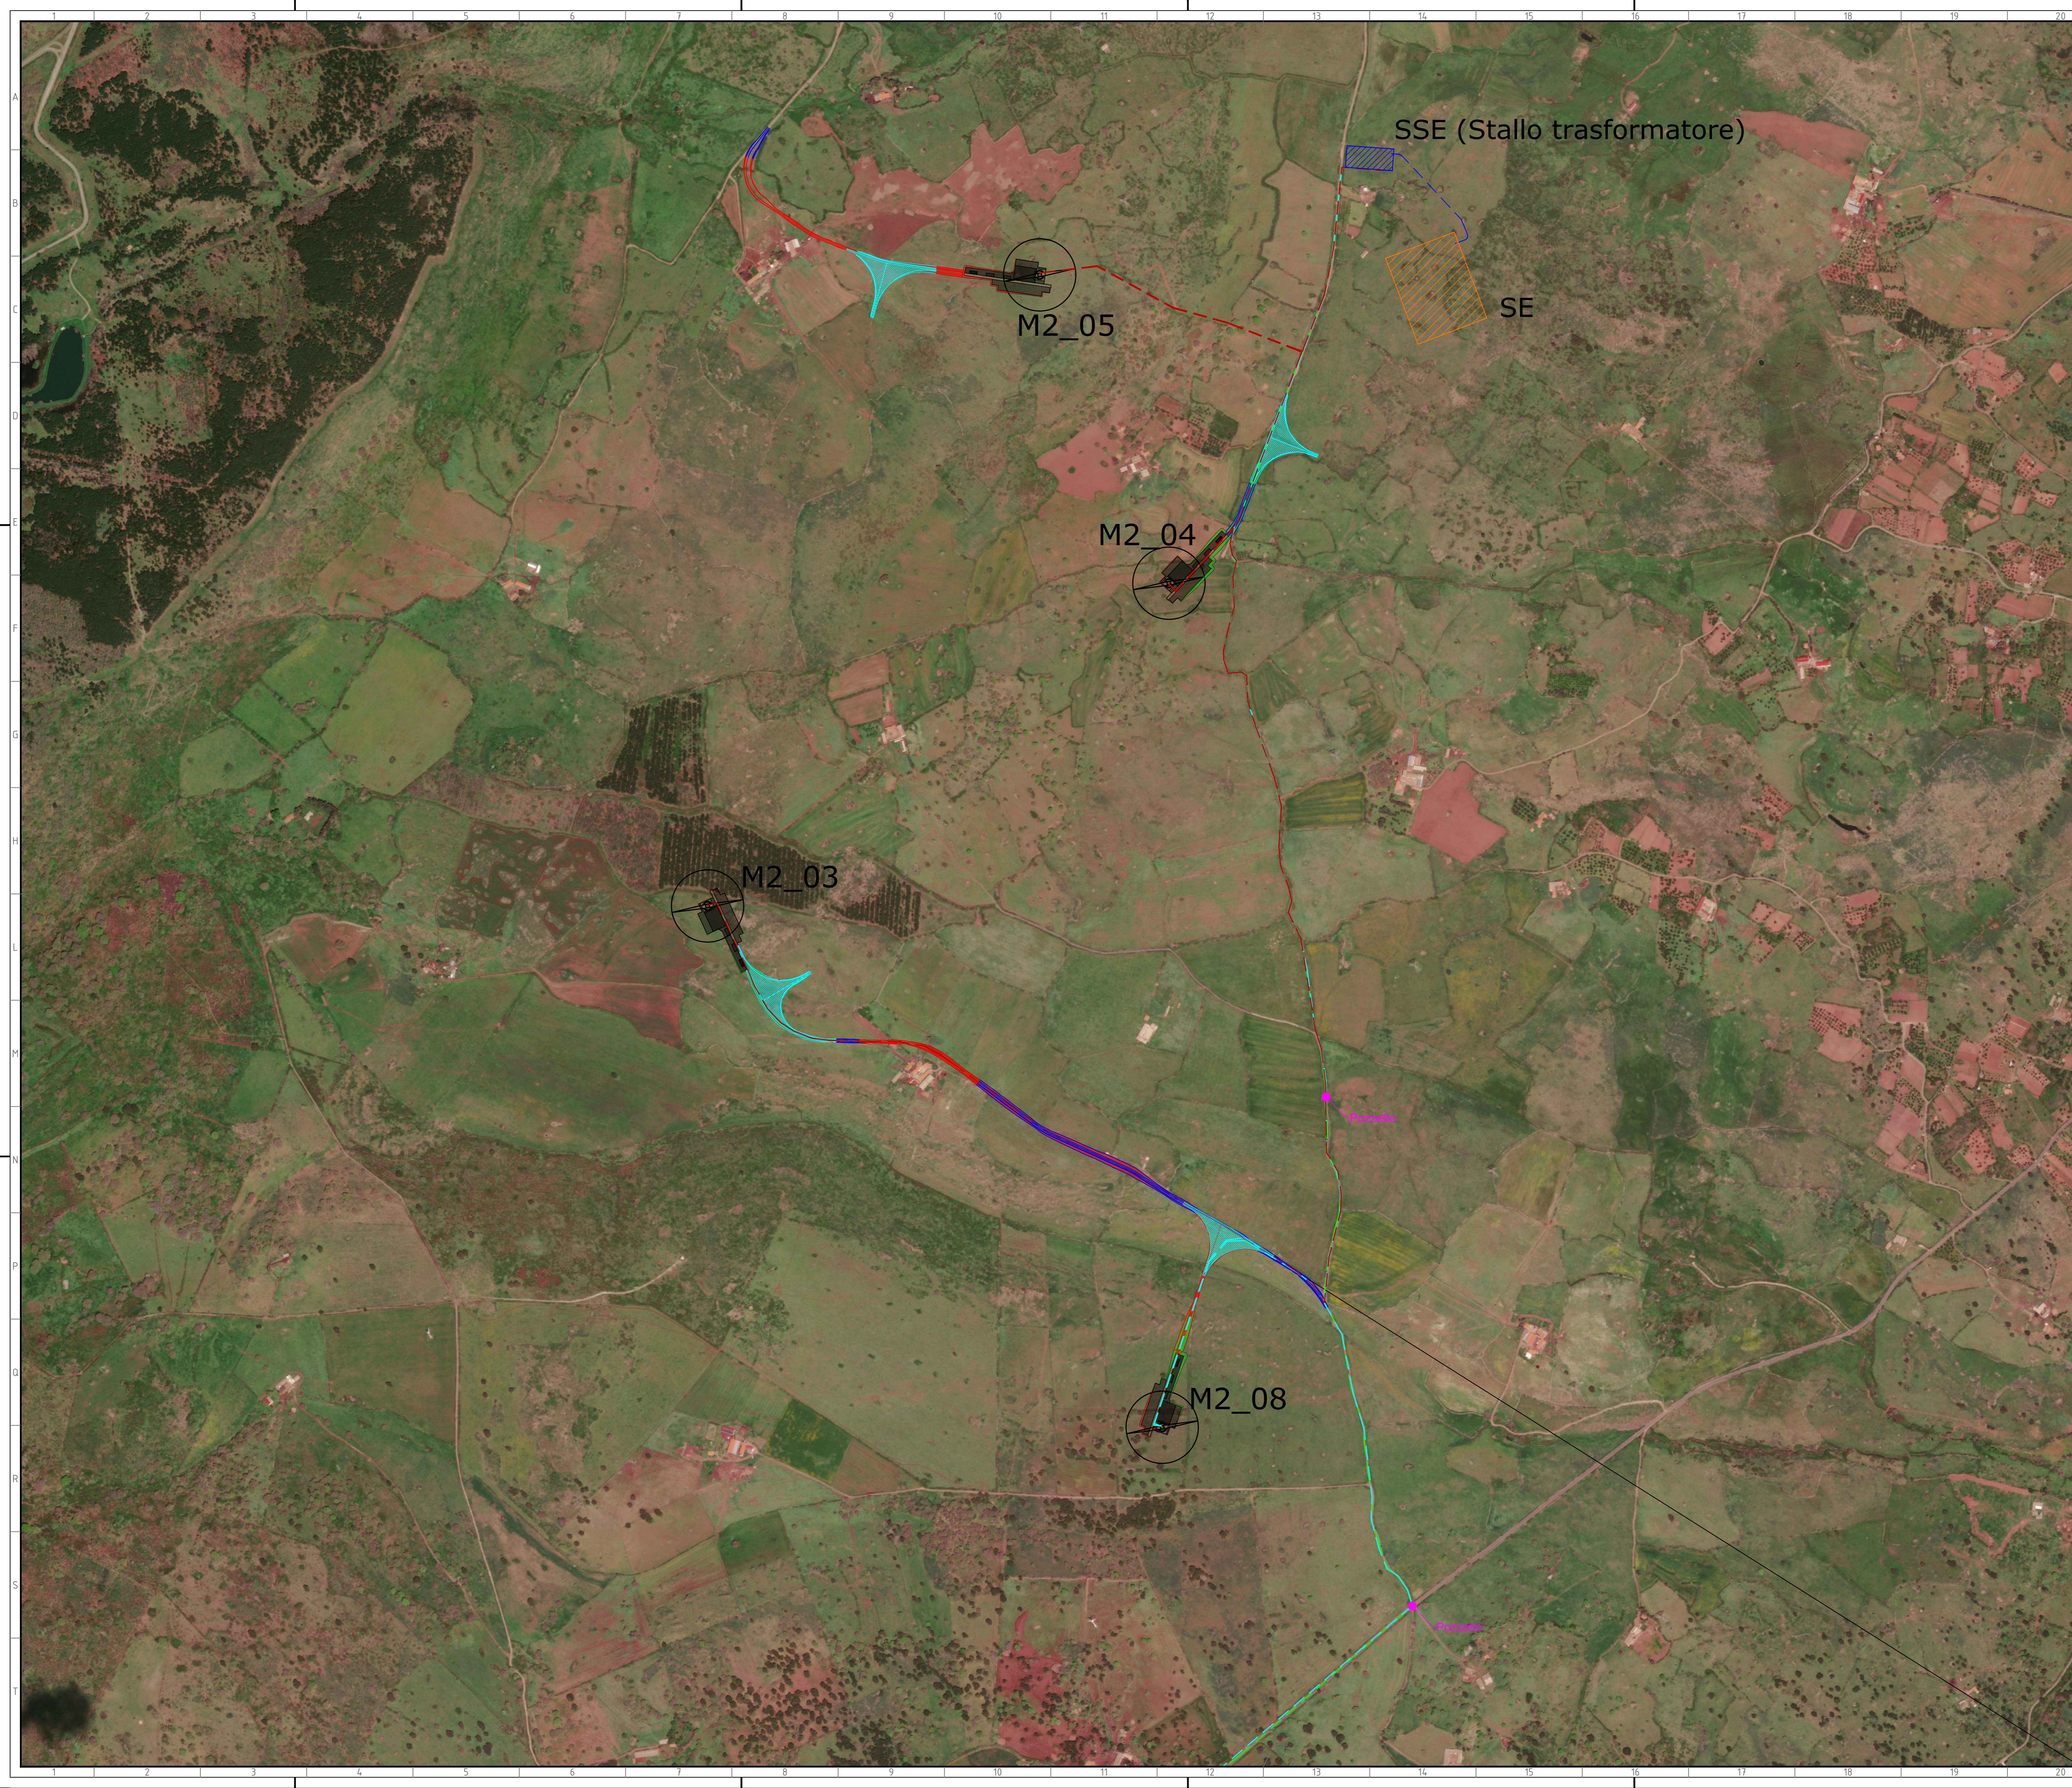

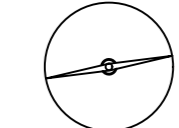


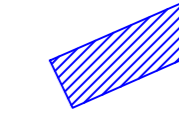
VALIDATO DA: A. Puosi


VERIFICATO DA: A. Puosi / D. Napoli

ESCLUSIVITÀ: GRE EEC D 73 I T W 1 5 0 6 7 0 0 0 2 8 0 0



Legenda dei colori e simboli in carta

-  WTG
-  Piazzola
-  Cavidotto MT
-  Cavidotto MT
-  Cavidotto MT
-  Cavidotto AT
-  Strade di nuova realizzazione
-  Strade da adeguare
-  Scavi
-  Rilevati
-  Area di manovra
-  Futura Stazione Elettrica (SE) di Trasformazione 380/150 kV di Tema
-  Sottostazione utente

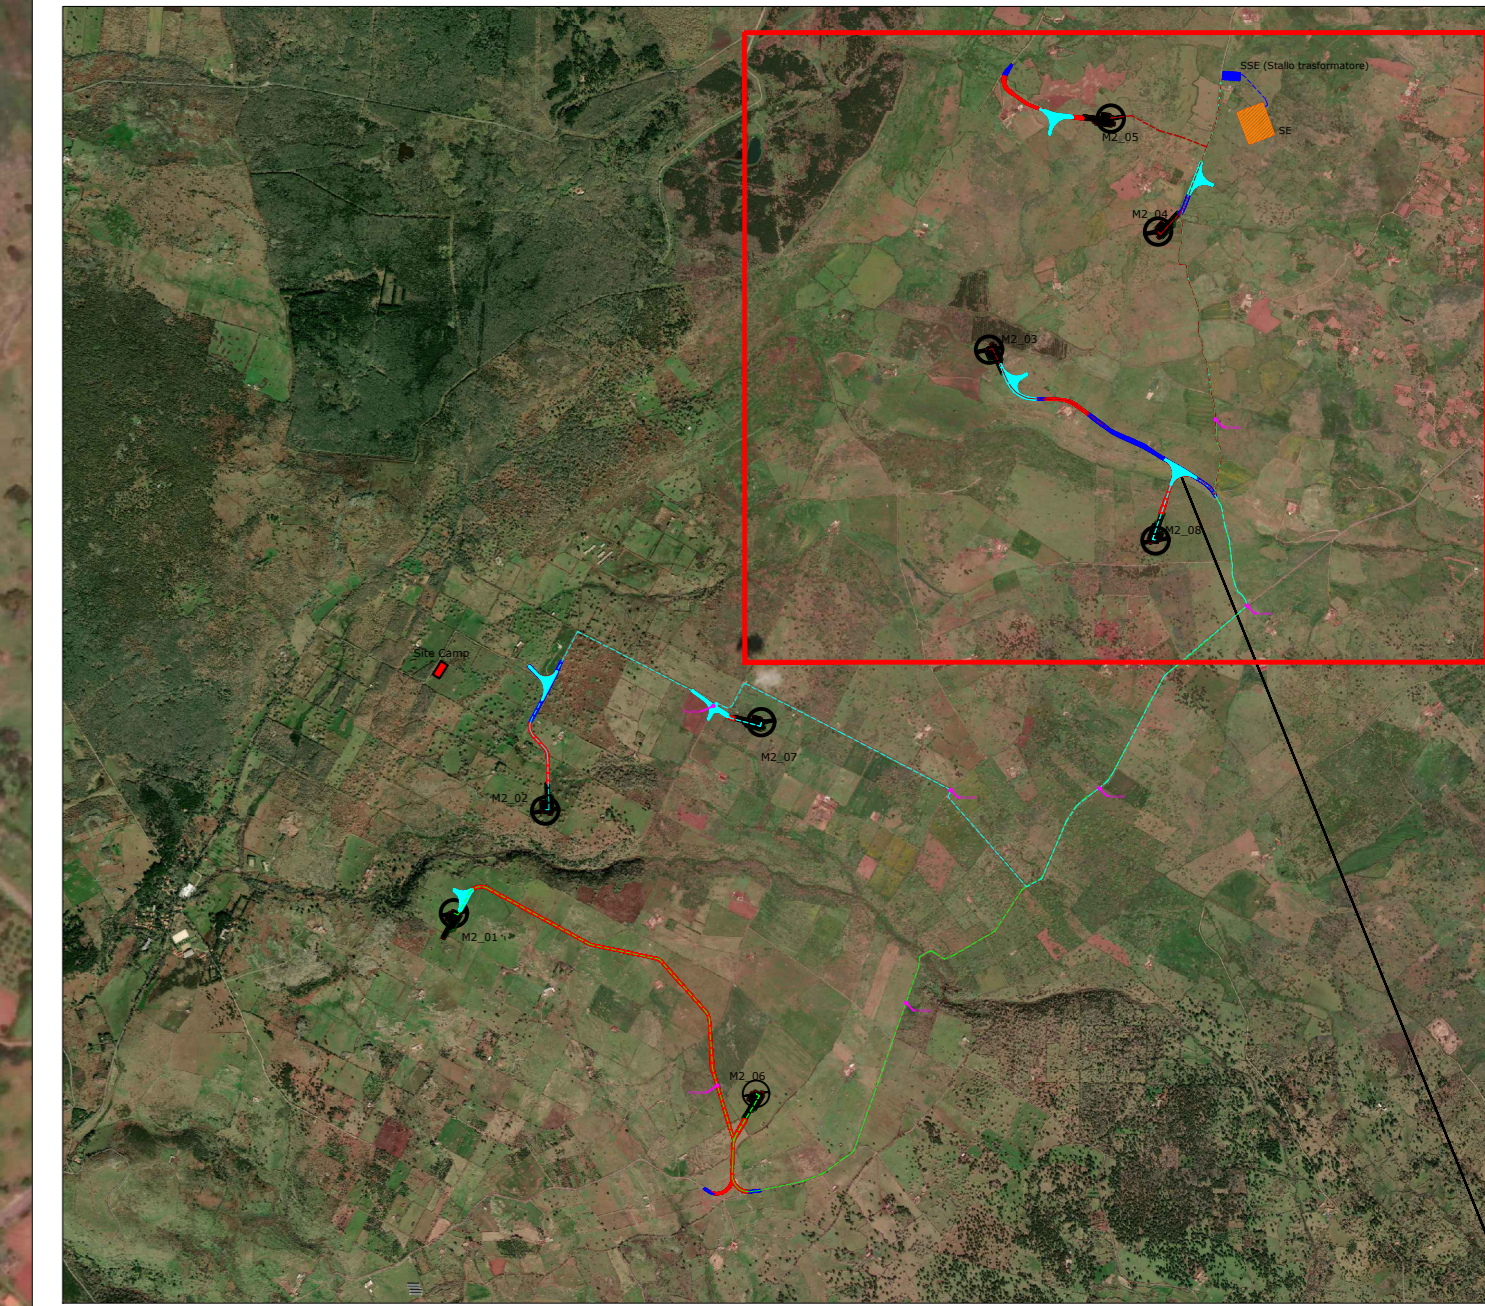

Green & Green S.r.l.  
Via V. Affari, snc,  
87030 Rende (CS) - Italy  
P.IVA 02500010782  
Ph. (+39) 0984 846295  
Fax (+39) 0984 171470  
info@greengreen.it  
www.greengreen.it

**green & green**  
WE ENGINEERING

Il tecnico  
Ing. Leonardo Sblendido



00	15/12/2021	Prima Emissione	D. Piasias	G. Alfano	L. Sblendido
REV.	DATA	DESCRIZIONE	PREPARATO	CONTROLLATO	APPROVATO

 WE ENGINEERING	PROGETTO: <b>MACOMER 2</b> PROGETTO DEFINITIVO			
	NOME FILE: GRE_EEC_D_73.IT_W_15067.00.028.00_INQUADRAMENTO GENERALE SU ORTOFOTO			
CLASSIFICAZIONE:	FORMATO: <b>A0</b>	SCALA: 1:5.000	SCALA PLOT: 1:1	FOGLIO: 2 di 2
CAMPO DI UTILIZZO:	TITOLO: INQUADRAMENTO GENERALE SU ORTOFOTO (layout impianto + opere di connessione-utente)			
VALIDATO DA: <b>A. Puosi</b>	CODICE GRE			

VERIFICATO DA:	A. Puosi / D. Napoli	GELENTO	FUNZION	INFO	ESISTENTE	PAESE	TEC	IMPANTO	SISTEMA	PROGRESSIVO	REVISIONE							
ESLABORAZIONE:	GRE	EEC	D	73	I	T	W	1	5	0	6	7	0	0	2	8	0	0

Questo documento è proprietà di Green & Green. È vietata espressamente la ristampa, la pubblicazione o l'uso non autorizzato senza permesso scritto dalla Green & Green S.r.l.