




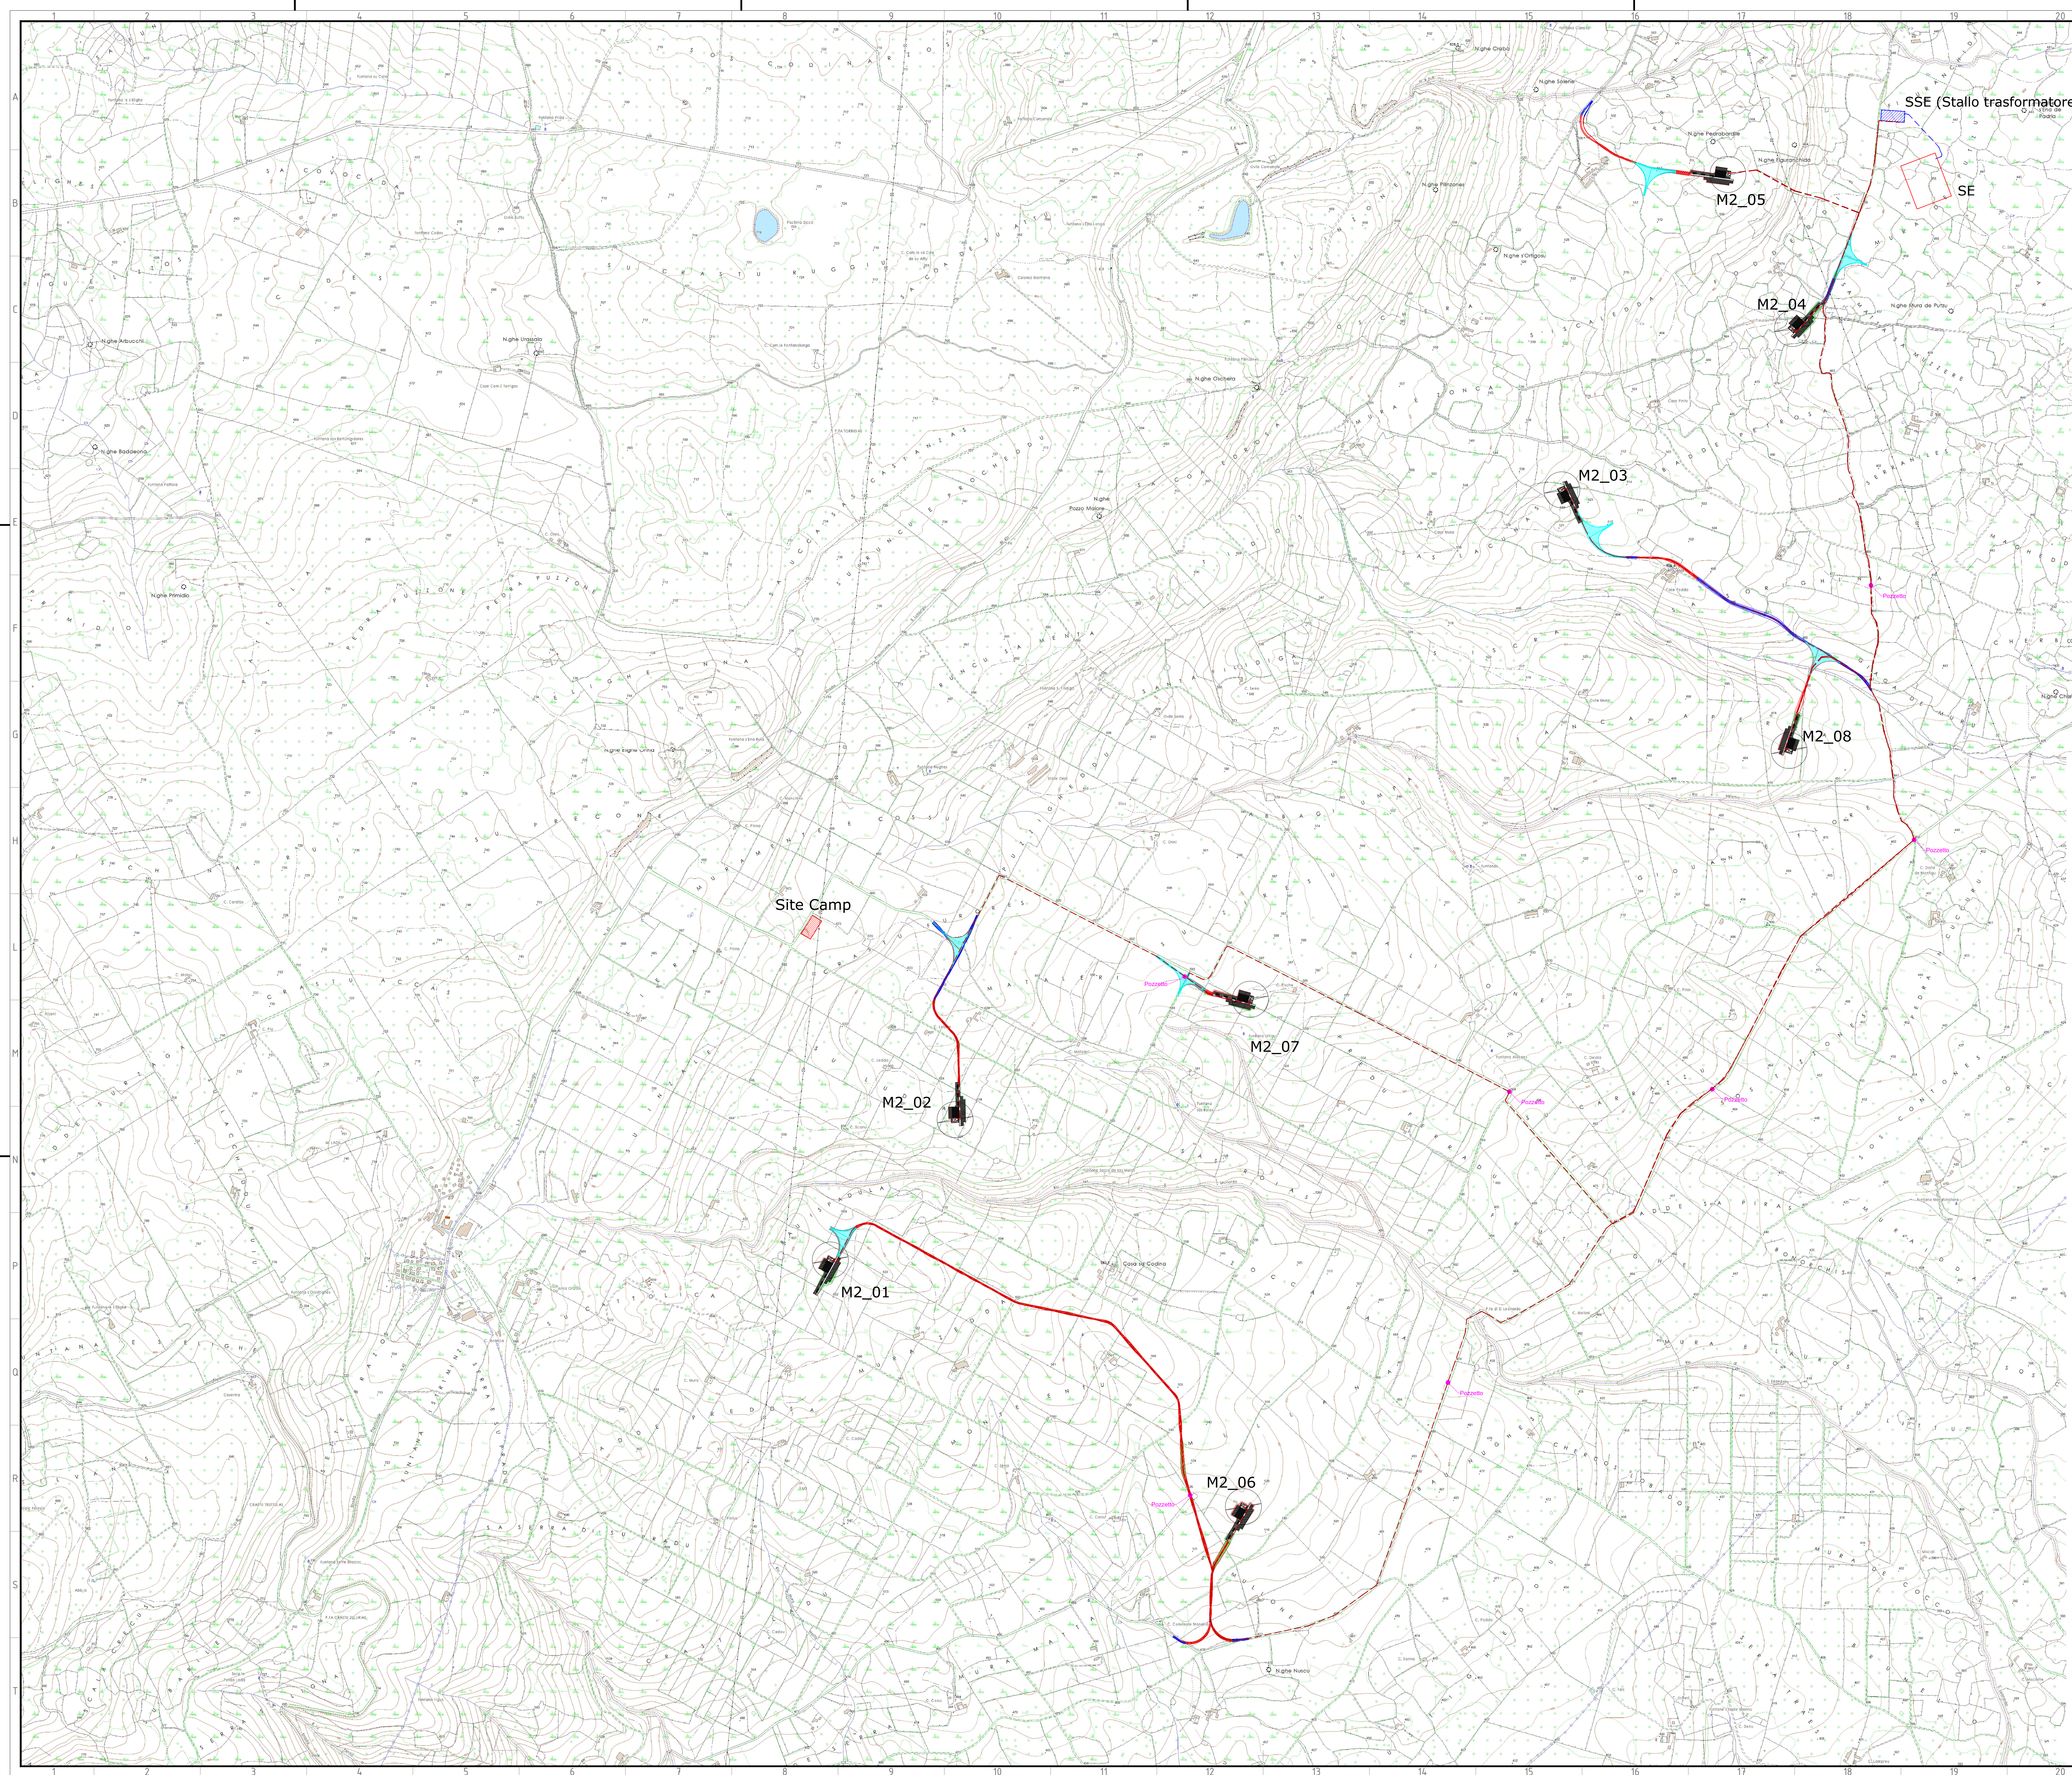

Legenda dei colori e simboli in carta

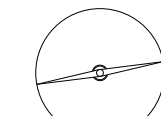

1450

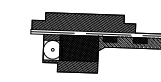

Piazzola



Cavidotti



Cavidotti



Strade d



Strade d.



Scavi



Rilevati



Sottosist

Green & Green S.r.l.
Via V. Alfieri, snr,
87036 Rende (CS) - Italy
P.IVA 02900010782
Ph. (+39) 0984 846295
Fax (+39) 0984 1711470
info@greengreen.it
www.greengreen.it

grEen &
grEen
WE ENGINEERING

Il tecnico
Ing. Leonardo Sblendido




00	15/12/2021	Prima Emissione	A.Abbondante	G.Alfano	L.Sblendido				
REV.	DATA	DESCRIZIONE	PREPARATO	CONTROLLATO	APPROVATO				

PROGETTO DEFINITIVO

NOME FILE: GRE.EEC.D.73.IT.W.15067.00.029_00_INQUADRAMENTO GENERALE SU CTR

CLASSIFICAZIONE:	FORMATO:	SCALA:	SCALA PLOT :	Foglio
	A0	1:10000	1:1	1 di 1

CAMPO DI UTILIZZO:	TITOLO:
	INQUADRAMENTO GENERALE SU CTR (layout impianto + opere di connessione-utente)

VALIDATO DA:	GRUPPO	FUNZIONE	TIPO	SFATTEANTE	PAESE	TEC.	CODICE GRE	SETTIMA	PROGRAMMATO	REVISIONE
A. Puosi / R. Puosi										

VERIFICATO DA:	COLLABORATORI
A. Puosi / F. Di Napoli	

GRE	EE	C	D	7	3	I	T	W	1	5	0	6	7	0	0	0	2	9	0	0
-----	----	---	---	---	---	---	---	---	---	---	---	---	---	---	---	---	---	---	---	---

Questo documento è il prodotto di e-Cad Soft - È severamente vietata l'uso non autorizzato del software o la ristampa senza permesso scritto dalla e-Cad Software s.p.a. L'azienda si riserva ogni diritto.