
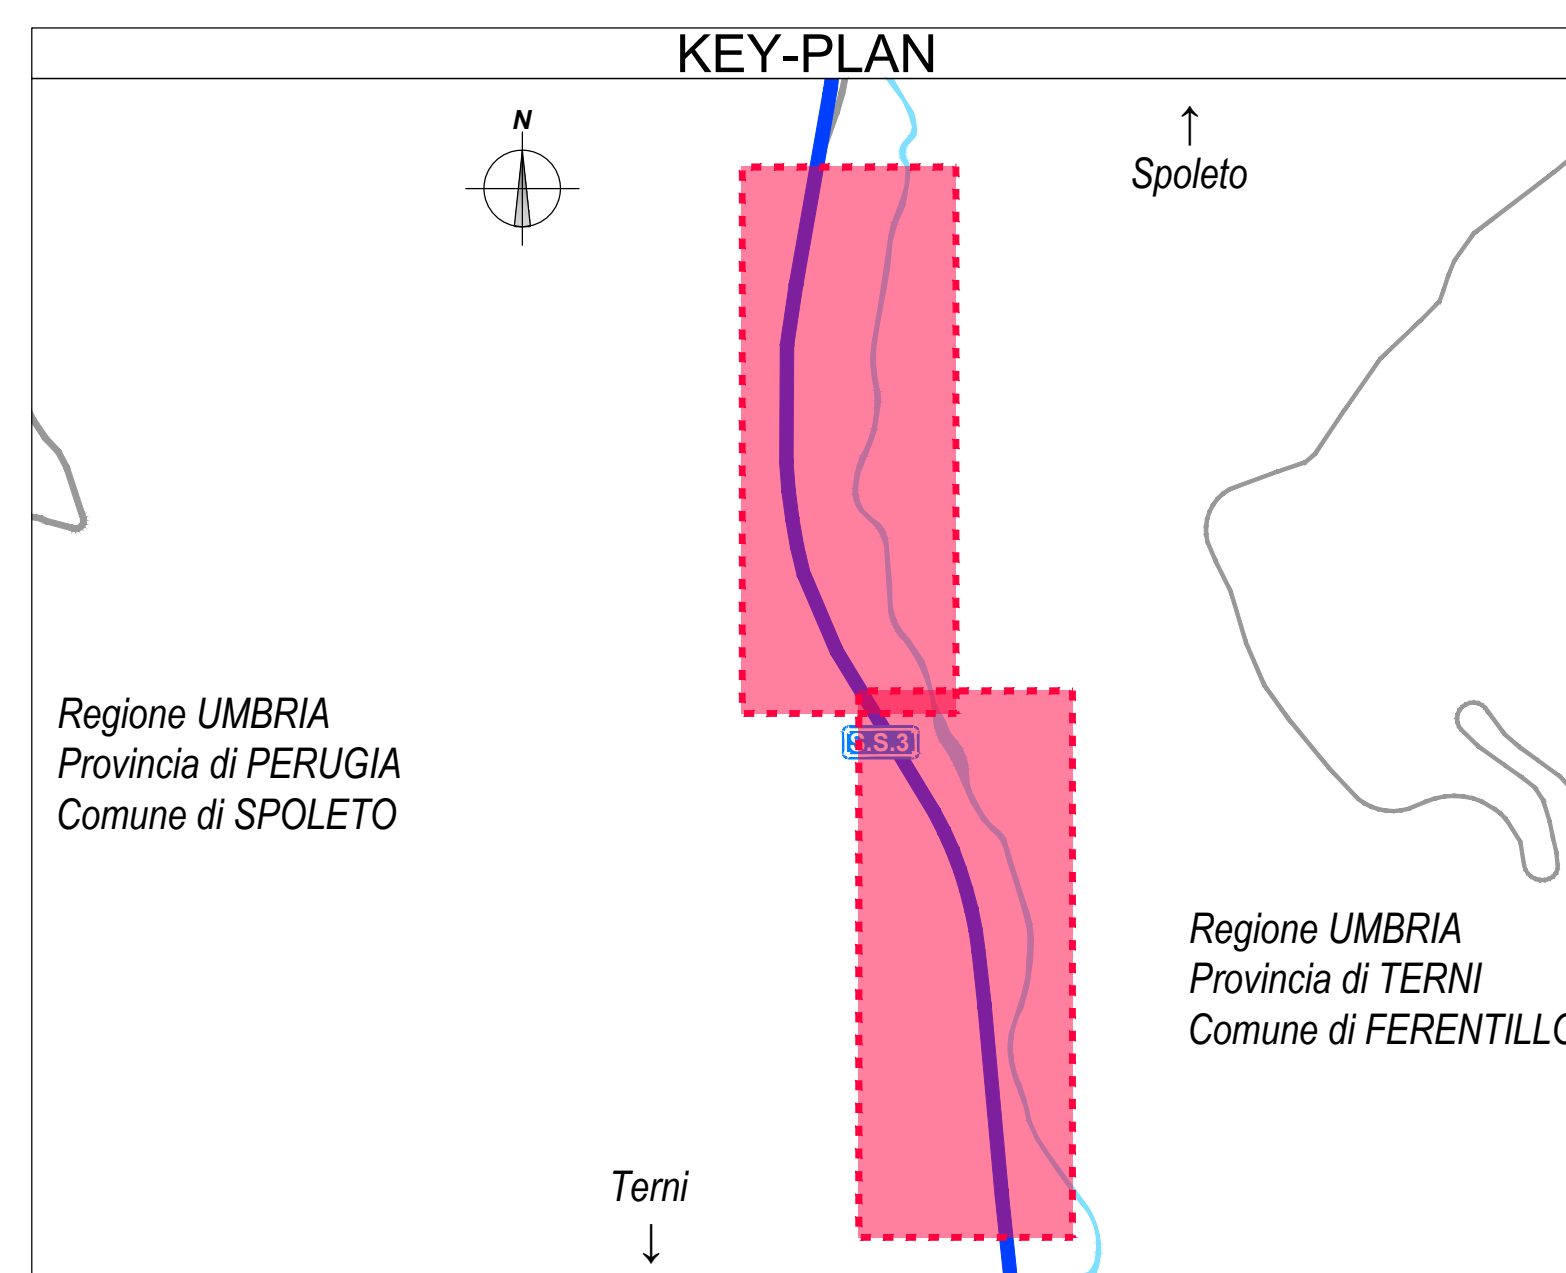


Regione UMBRIA
Provincia di PERUGIA
Comune di SPOLETO

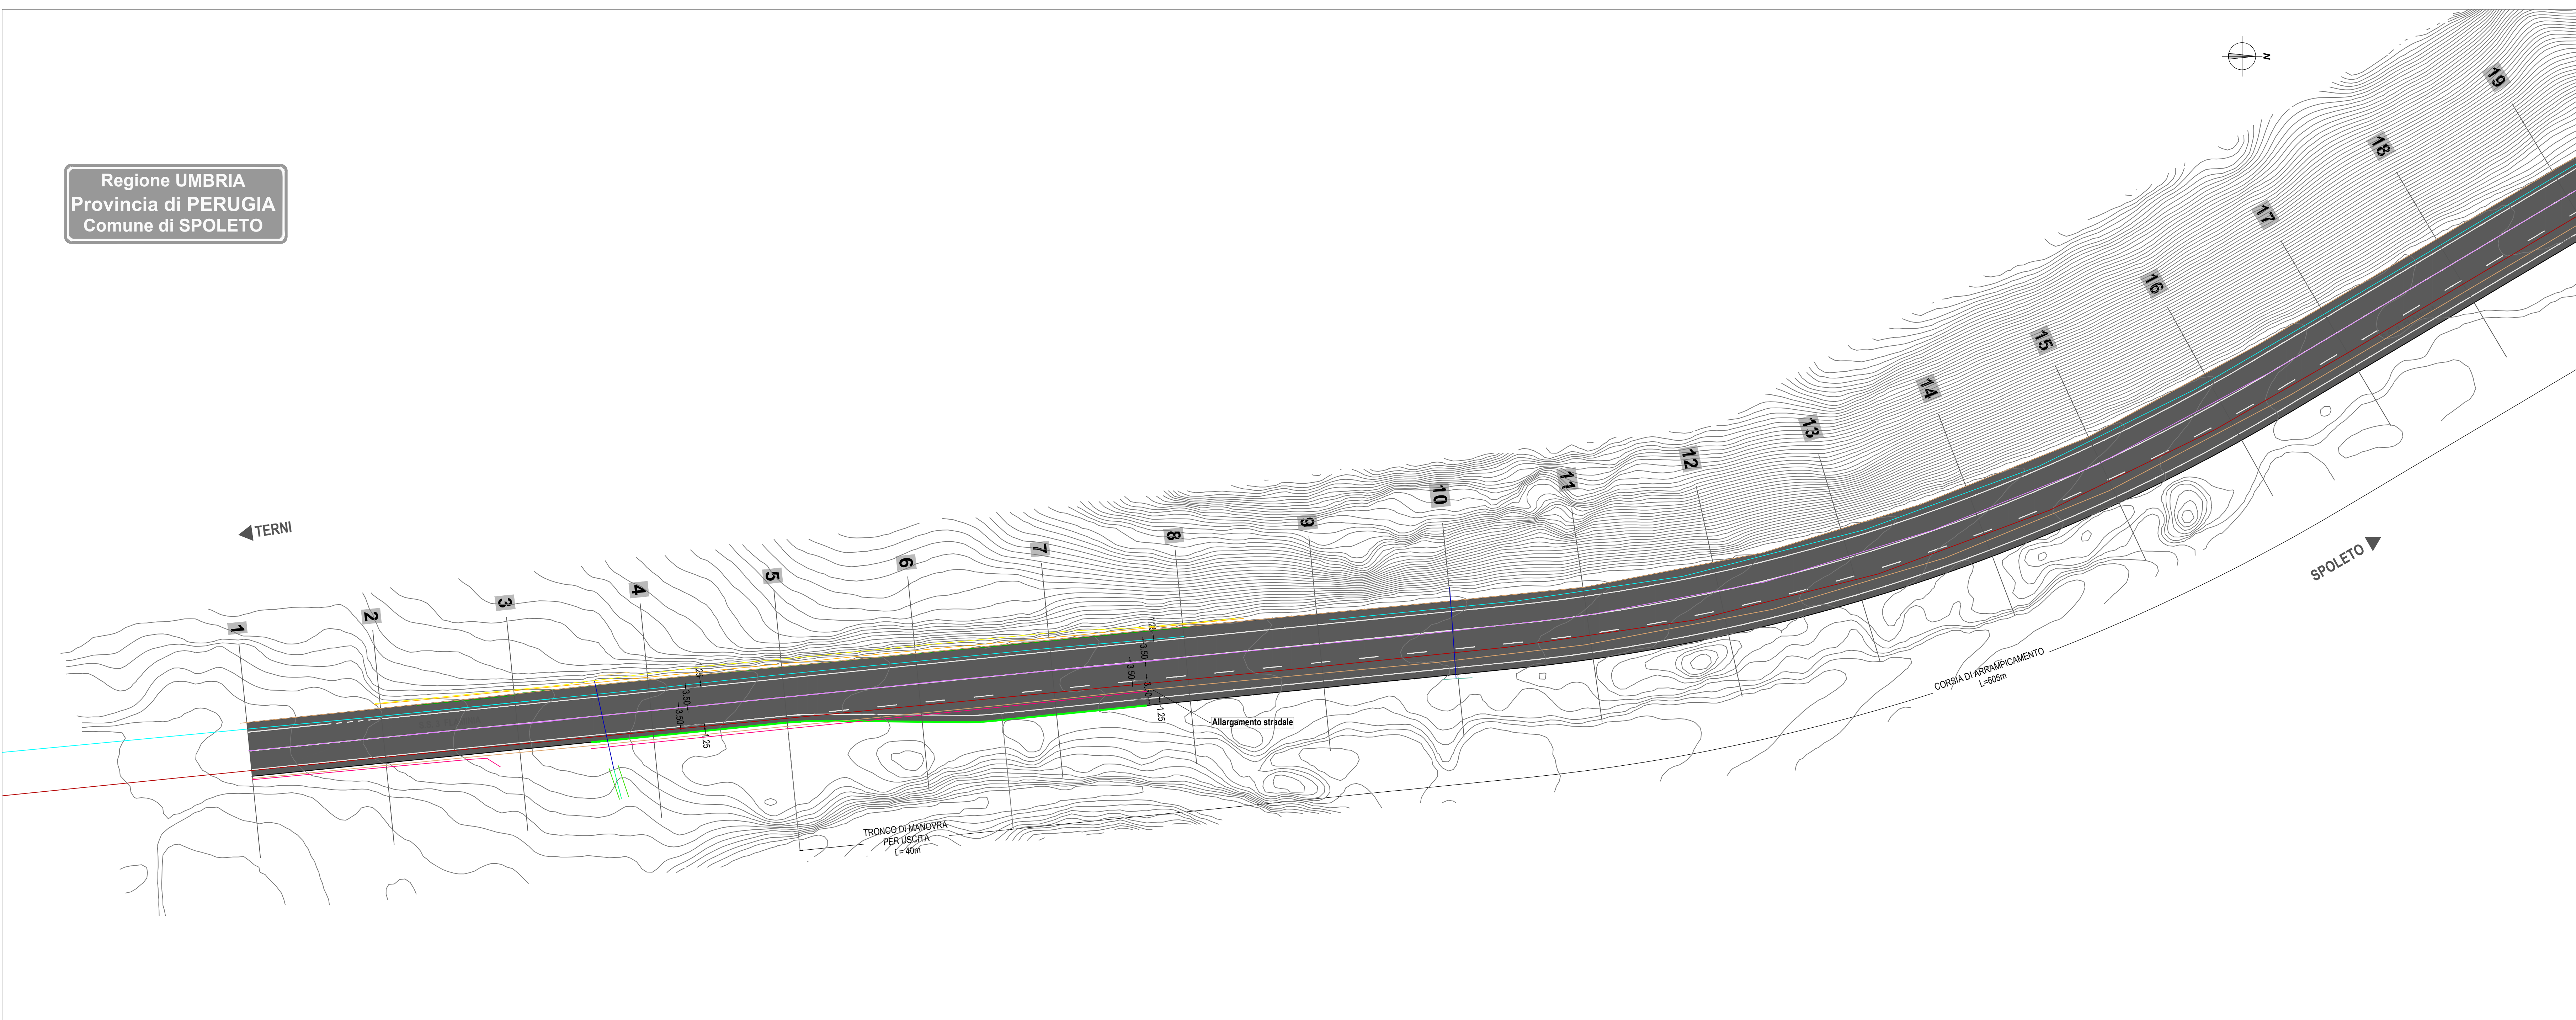


LEGENDA RILIEVO

Curve di livello	Piede muro	Tubo interrato
Punti GPS	Guardrail	Asse Fosso
Bordo asfalto	Linea bianca dx	Caneletta muro
Bordo strada	Linea bianca sx	
Centro Strada	Linea centrale	
Testa muro	Bordo fosso	

LEGENDA PROGETTO

Rappresentazione sede stradale	Direzioni asse principale
Segnaletica Orizzontale	Numerazione sezione trasversale
Barriera di sicurezza	

Regione UMBRIA
Provincia di PERUGIA
Comune di SPOLETO

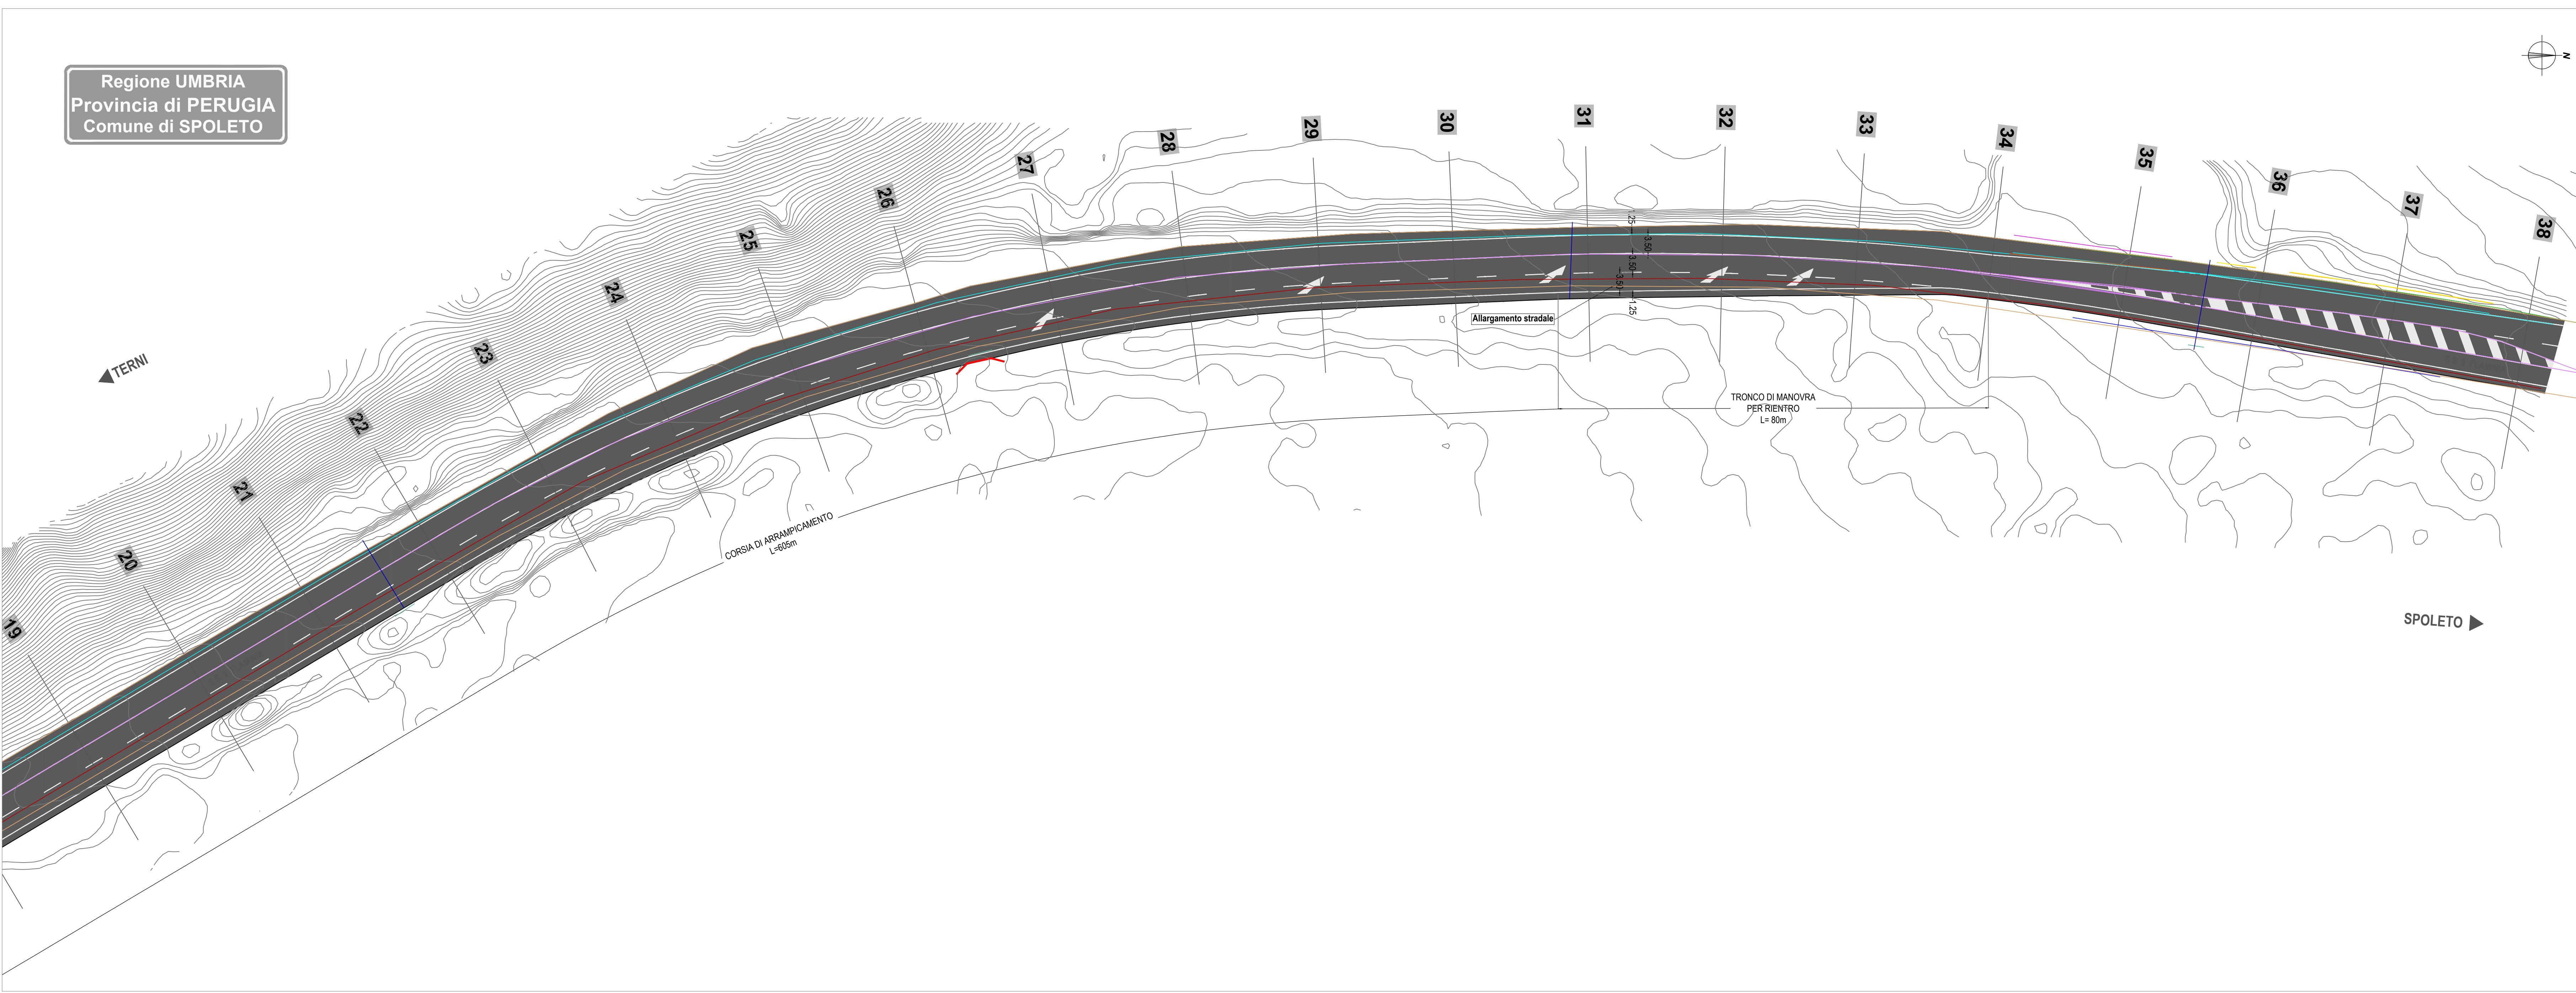

Anas Spa
STRUTTURA TERRITORIALE UMBRIA

DG 03-17
Accordo Quadro
CONTRATTO APPLICATIVO N. 09
CODICE SIL: ACMSPG00702EGENP-A1 CODICE CIG DERIVATO: YD82DBDB34
S.S. 3 "Flaminia" - Progettazione definitiva ed esecutiva dei lavori di potenziamento e riqualificazione dell'infrastruttura - Corsia di arrampicamento 1 dal km 108+900 al Km 109+900

IL PROGETTISTA È RESPONSABILE DELL'INTEGRAZIONE DELLE PRESTAZIONI SPECIFICHE (DIPROTTITO ART. 15 COMMA 12)
Dott. Ing. LORENA RAGNACCI
Ordine Ingegneri Provincia di Perugia n. A2857

COORDINATORE PER LA SICUREZZA IN FASE DI PROGETTAZIONE
Ing. Luigino Coppini
Ordine Ingegneri Provincia di Perugia n. A1092

IL GEOLOGO
Dott. Geol. Fausto Pecci
Ordine dei geologi della Regione Umbria n. 71

IL RESP. DEL PROCEDIMENTO
Ing. Andrea Presicero

PROGETTAZIONE
cooprogetti
COOPROGETTI S.p.A. - Cons. - Sede Legale ed Operativa
Via della Pace, 152 - 05024 Spoleto (PG)
tel. 0735 522111 - fax 0735 522112
www.cooprogetti.it

DIRETTORE TECNICO
Ing. Lorena Ragnacci
Ordine Ingegneri Provincia di Perugia n. A2857

GRUPPO PROGETTAZIONE
Ing. Danilo Pecci
Ing. Alfonso Pignotti
Ing. Maria Angelini
Arch. Paolo Ghirelli
Arch. Antonello Strati
Ing. Edoardo Filippetti
Ing. Costanza Cicchetti
Arch. Enrico Costi
Arch. Alessia Mozzarelli
Arch. Isabella Moreni

PROGETTO STRADALE
PARTE GENERALE
PLANIMETRIA DI PROGETTO

CODICE PROGETTO	FASE	NOME FILE	REVISIONE	SCALA
17063	E	PO0PS00TRAPP01_A	A	1:500

REV.	DESCRIZIONE	DATA	REDATTO	VERIFICATO	APPROVATO
A	Emissione	Luglio 2022	Cecchetti	M.Panfilì	L.Ragnacci