LEGENDA DEI COLORI E SIMBOLI IN CARTA:

- Cavidtto MT (Cluster 2)
- Cavidtto MT (Cluster 3)
- Cavidtto MT (Cluster 1)
- Cavidtto AT
- Futura Stazione Elettrica (SE) di Smistamento 220 kV
- Sottostazione utente
- WTG
- Piazzola
- Pozzettoni per giunti

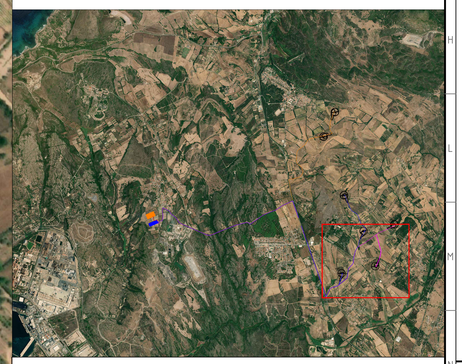

Green & Green S.r.l.
Via V.Alfieri, snc,
87036 Rende (CS) - Italy
P.IVA 02900010782
Ph. (+39) 0984 846225
Fax (+39) 0984 1711470
info@greengreen.it
www.greengreen.it

Il tecnico
Ing. Leonardo Sblendido

REV.	DATA	DESCRIZIONE	PREPARATO	CONTROLLATO	APPROVATO
00	15/12/2021	Prima Emissione	AW.Abdelrazek	G.Alfano	L.Sblendido

LUOGO DELL'APPALTATORE

Engineering & Construction

GRE VALIDAZIONE

VALIDATO DA:	A. Puosi
VERIFICATO DA:	M. Porcellini
COLLABORATORI:	

PROGETTO:

CARBONIA

PROGETTO DEFINITIVO

NOME FILE: GRE.EEC.D.24.IT.W.15012.00.042.00_Planimetria di dettaglio ORTOFOTO CAVIDOTTO MT.pdf

CLASSIFICAZIONE:	FORMATO:	SCALA:	SCALA PLOT :	FOGLIO
	A0	1:2000	1:1	1 di 5

CAMPO DI UTILIZZO:

TITOLO:

Planimetria di dettaglio ORTOFOTO CAVIDOTTO MT

CODICE GRE

GRUPPO	FUNZIONE	TIPO	ENTITENTE	PAESE	TEC	IMPIANTO	SISTEMA	PROGRESSIVO	REVISIONE
GRE	EEC	D	24	IT	W	15012	00	042	00

Questo documento è di proprietà di Enel SpA. E' severamente vietata riproduzione questo documento, in tutto o in parte, e fornire ad altri qualsiasi informazione correlata senza il previo consenso scritto di Enel SpA.

WTG5

WTG1

WTG6

LEGENDA DEI COLORI E SIMBOLI IN CARTA:

- Cavidtto MT (Cluster 2)
- Cavidtto MT (Cluster 3)
- Cavidtto MT (Cluster 1)
- Cavidtto AT
- Futura Stazione Elettrica (SE) di Smistamento 220 kV
- Sottostazione utente
- WTG
- Piazzola
- Pozzettoni per giunti

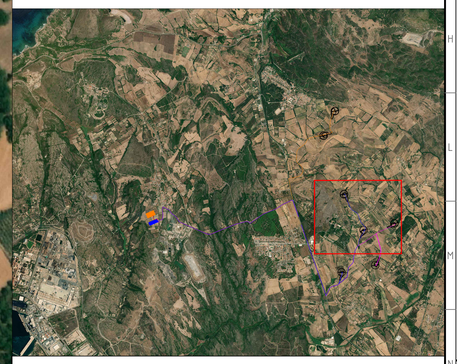

Green & Green S.r.l.
Via V.Alfieri, snc,
87036 Rende (CS) - Italy
P.IVA 02900010782
Ph. (+39) 0984 846295
Fax (+39) 0984 1711470
info@greengreen.it
www.greengreen.it

green & green
WE ENGINEERING

Il tecnico
Ing. Leonardo Sblendido

REV.	DATA	DESCRIZIONE	PREPARATO	CONTROLLATO	APPROVATO
00	15/12/2021	Prima Emissione	AW.Abdelrazek	G.Alfano	L.Sblendido

PROGETTO:

CARBONIA

PROGETTO DEFINITIVO

NOME FILE: GRE.EEC.D.24.IT.W.15012.00.042.00_Planimetria di dettaglio ORTOFOTO CAVIDOTTO MT.pdf

CLASSIFICAZIONE:	FORMATO:	SCALA:	SCALA PLOT :	FOGLIO
	A0	1:2000	1:1	2 di 5

CAMPO DI UTILIZZO:

TITOLO:

Planimetria di dettaglio ORTOFOTO CAVIDOTTO MT

Engineering & Construction

GRE VALIDAZIONE

VALIDATO DA	A. Puosi
VERIFICATO DA	M. Porcellini
COLLABORATORI	

CODICE GRE

GRUPPO	FUNZIONE	TIPO	EMITTENTE	PAESE	TEC	IMPIANTO	SISTEMA	PROGRESSIVO	REVISIONE
GRE	EEC	D	24	I	TW	15012	00	042	00

Questo documento è di proprietà di Enel SpA. È severamente vietato riprodurre questo documento, in tutto o in parte, e fornire ad altri qualsiasi informazione correlata senza il previo consenso scritto di Enel SpA.

WTG3

WTG4

Firmato digitalmente da:

SBLENDIDO LEONARDO

Firmato il:28/01/2022 18:02

Seriale Certificato: 189274

Valido dal:01/03/2021 al 01/03/2024

InfoCamere Qualified Electronic Signature CA

LEGENDA DEI COLORI E SIMBOLI IN CARTA:

- Cavidtto MT (Cluster 2)
- Cavidtto MT (Cluster 3)
- Cavidtto MT (Cluster 1)
- Cavidtto AT
- Futura Stazione Elettrica (SE) di Smistamento 220 kV
- Sottostazione utente
- WTG
- Piazzola
- Pozzettoni per giunti

Green & Green S.r.l.
Via V.Alfieri, snc,
87036 Rende (CS) - Italy
P.IVA 02900010782
Ph. (+39) 0984 846295
Fax (+39) 0984 1711470
info@greengreen.it
www.greengreen.it

green & green
WE ENGINEERING

Il tecnico
Ing. Leonardo Sblendido

REV	DATA	DESCRIZIONE	PREPARATO	CONTROLLATO	APPROVATO
00	15/12/2021	Prima Emissione	AW.Abdelrazek	G.Alfano	L.Sblendido

LOGO DELL'APPALTATORE

green & green
WE ENGINEERING

enel
Engineering & Construction

GRE VALIDAZIONE

VALIDATO DA	A. Puosi
VERIFICATO DA	M. Porcellini
COLLABORATORI	

PROGETTO:

CARBONIA

PROGETTO DEFINITIVO

NOME FILE: GRE.EEC.D.24.IT.W.15012.00.042.00_Planimetria di dettaglio ORTOFOTO CAVIDOTTO MT.pdf

CLASSIFICAZIONE:	FORMATO:	SCALA:	SCALA PLOT :	FOGLIO
	A0	1:2000	1:1	3 di 5

CAMPO DI UTILIZZO:

TITOLO:

Planimetria di dettaglio ORTOFOTO CAVIDOTTO MT

CODICE GRE

GRUPPO	FUNZIONE	TIPO	EMITTENTE	PAESE	TEC	IMPIANTO	SISTEMA	PROGRESSIVO	REVISIONE
GRE	EEC	D	24	IT	W	15012	00	042	00

Questo documento è di proprietà di Enel SpA. E' severamente vietato riprodurre questo documento, in tutto o in parte, o fornire ad altri qualsiasi informazione contenuta senza il previo consenso scritto di Enel SpA.

LEGENDA DEI COLORI E SIMBOLI IN CARTA:

- Cavidtto MT (Cluster 2)
- Cavidtto MT (Cluster 3)
- Cavidtto MT (Cluster 1)
- Cavidtto AT
- Futura Stazione Elettrica (SE) di Smistamento 220 kV
- Sottostazione utente
- WTG
- Piazzola
- Pozzettoni per giunti

Green & Green S.r.l.
Via V.Alfieri, snc,
87036 Rende (CS) - Italy
P.IVA 02900010782
Ph. (+39) 0984 846295
Fax (+39) 0984 1711470
info@greengreen.it
www.greengreen.it

WE ENGINEERING

Il tecnico
Ing. Leonardo Sblendido

REV.	DATA	DESCRIZIONE	PREPARATO	CONTROLLATO	APPROVATO
00	15/12/2021	Prima Emissione	AW.Abdelrazek	G.Alfano	L.Sblendido

LOGO DELL'APPALTATORE

WE ENGINEERING

Engineering & Construction

GRE VALIDAZIONE

VALIDATO DA:	A. Puosi
VERIFICATO DA:	M. Porcellini
COLLABORATORI:	

PROGETTO:

CARBONIA

PROGETTO DEFINITIVO

NOME FILE: GRE.EEC.D.24.IT.W.15012.00.042.00_Planimetria di dettaglio ORTOFOTO CAVIDOTTO MT.pdf

CLASSIFICAZIONE:	FORMATO:	SCALA:	SCALA PLOT :	FOGLIO
	A0	1:2000	1:1	4 di 5

CAMPO DI UTILIZZO:

TITOLO:

Planimetria di dettaglio ORTOFOTO CAVIDOTTO MT

CODICE GRE

GRUPPO	FUNZIONE	TIPO	EMITTENTE	PAESE	TER	IMPIANTO	SISTEMA	PROGRESSIVO	REVISIONE
GRE	EEC	D	24	IT	W	15012	00	042	00

Questo documento è di proprietà di Enel SpA. È severamente vietata riproduzione questo documento, in tutto o in parte, e fornire ad altri qualsiasi informazione correlata senza il previo consenso scritto di Enel SpA.

LEGENDA DEI COLORI E SIMBOLI IN CARTA:

- Cavidtto MT (Cluster 2)
- Cavidtto MT (Cluster 3)
- Cavidtto MT (Cluster 1)
- Cavidtto AT
- Futura Stazione Elettrica (SE) di Smistamento 220 kV
- Sottostazione utente
- WTG
- Piazzola
- Pozzettoni per giunti

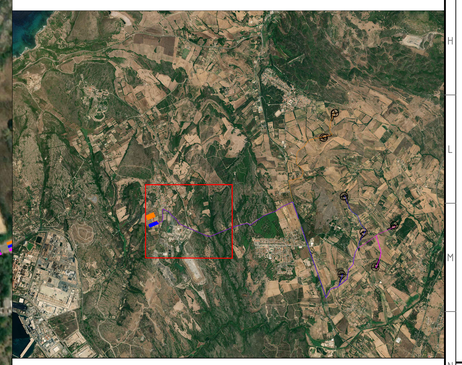

Green & Green S.r.l.
Via V.Alfieri, snc,
87036 Rende (CS) - Italy
P.IVA 02900010782
Ph. (+39) 0984 846295
Fax (+39) 0984 1711470
info@greengreen.it
www.greengreen.it

WE ENGINEERING

Il tecnico
Ing. Leonardo Sblendido

REV.	DATA	DESCRIZIONE	PREPARATO	CONTROLLATO	APPROVATO
00	15/12/2021	Prima Emissione	AW.Abdelrazek	G.Alfano	L.Sblendido

LUOGO DELL'APPALTATORE

WE ENGINEERING

Engineering & Construction

GRE VALIDAZIONE

VALIDATO DA:	A. Puosi
VERIFICATO DA:	M. Porcellini
COLLABORATORI:	

PROGETTO:

CARBONIA

PROGETTO DEFINITIVO

NOME FILE: GRE.EEC.D.24.IT.W.15012.00.042.00_Planimetria di dettaglio ORTOFOTO CAVIDOTTO MT.pdf

CLASSIFICAZIONE:	FORMATO:	SCALA:	SCALA PLOT :	FOGLIO
	A0	1:2000	1:1	5 di 5

CAMPO DI UTILIZZO:

TITOLO:

Planimetria di dettaglio ORTOFOTO CAVIDOTTO MT

CODICE GRE

GRUPPO	FUNZIONE	TIPO	EMITTENTE	PAESE	TER	IMPIANTO	SISTEMA	PROGRESSIVO	REVISIONE
GRE	EEC	D	24	IT	W	15012	00	042	00

Questo documento è di proprietà di Enel SpA. E severamente vietata riproduzione questo documento, in tutto o in parte, e fornire ad altri qualsiasi informazione correlata senza il previo consenso scritto di Enel SpA.