
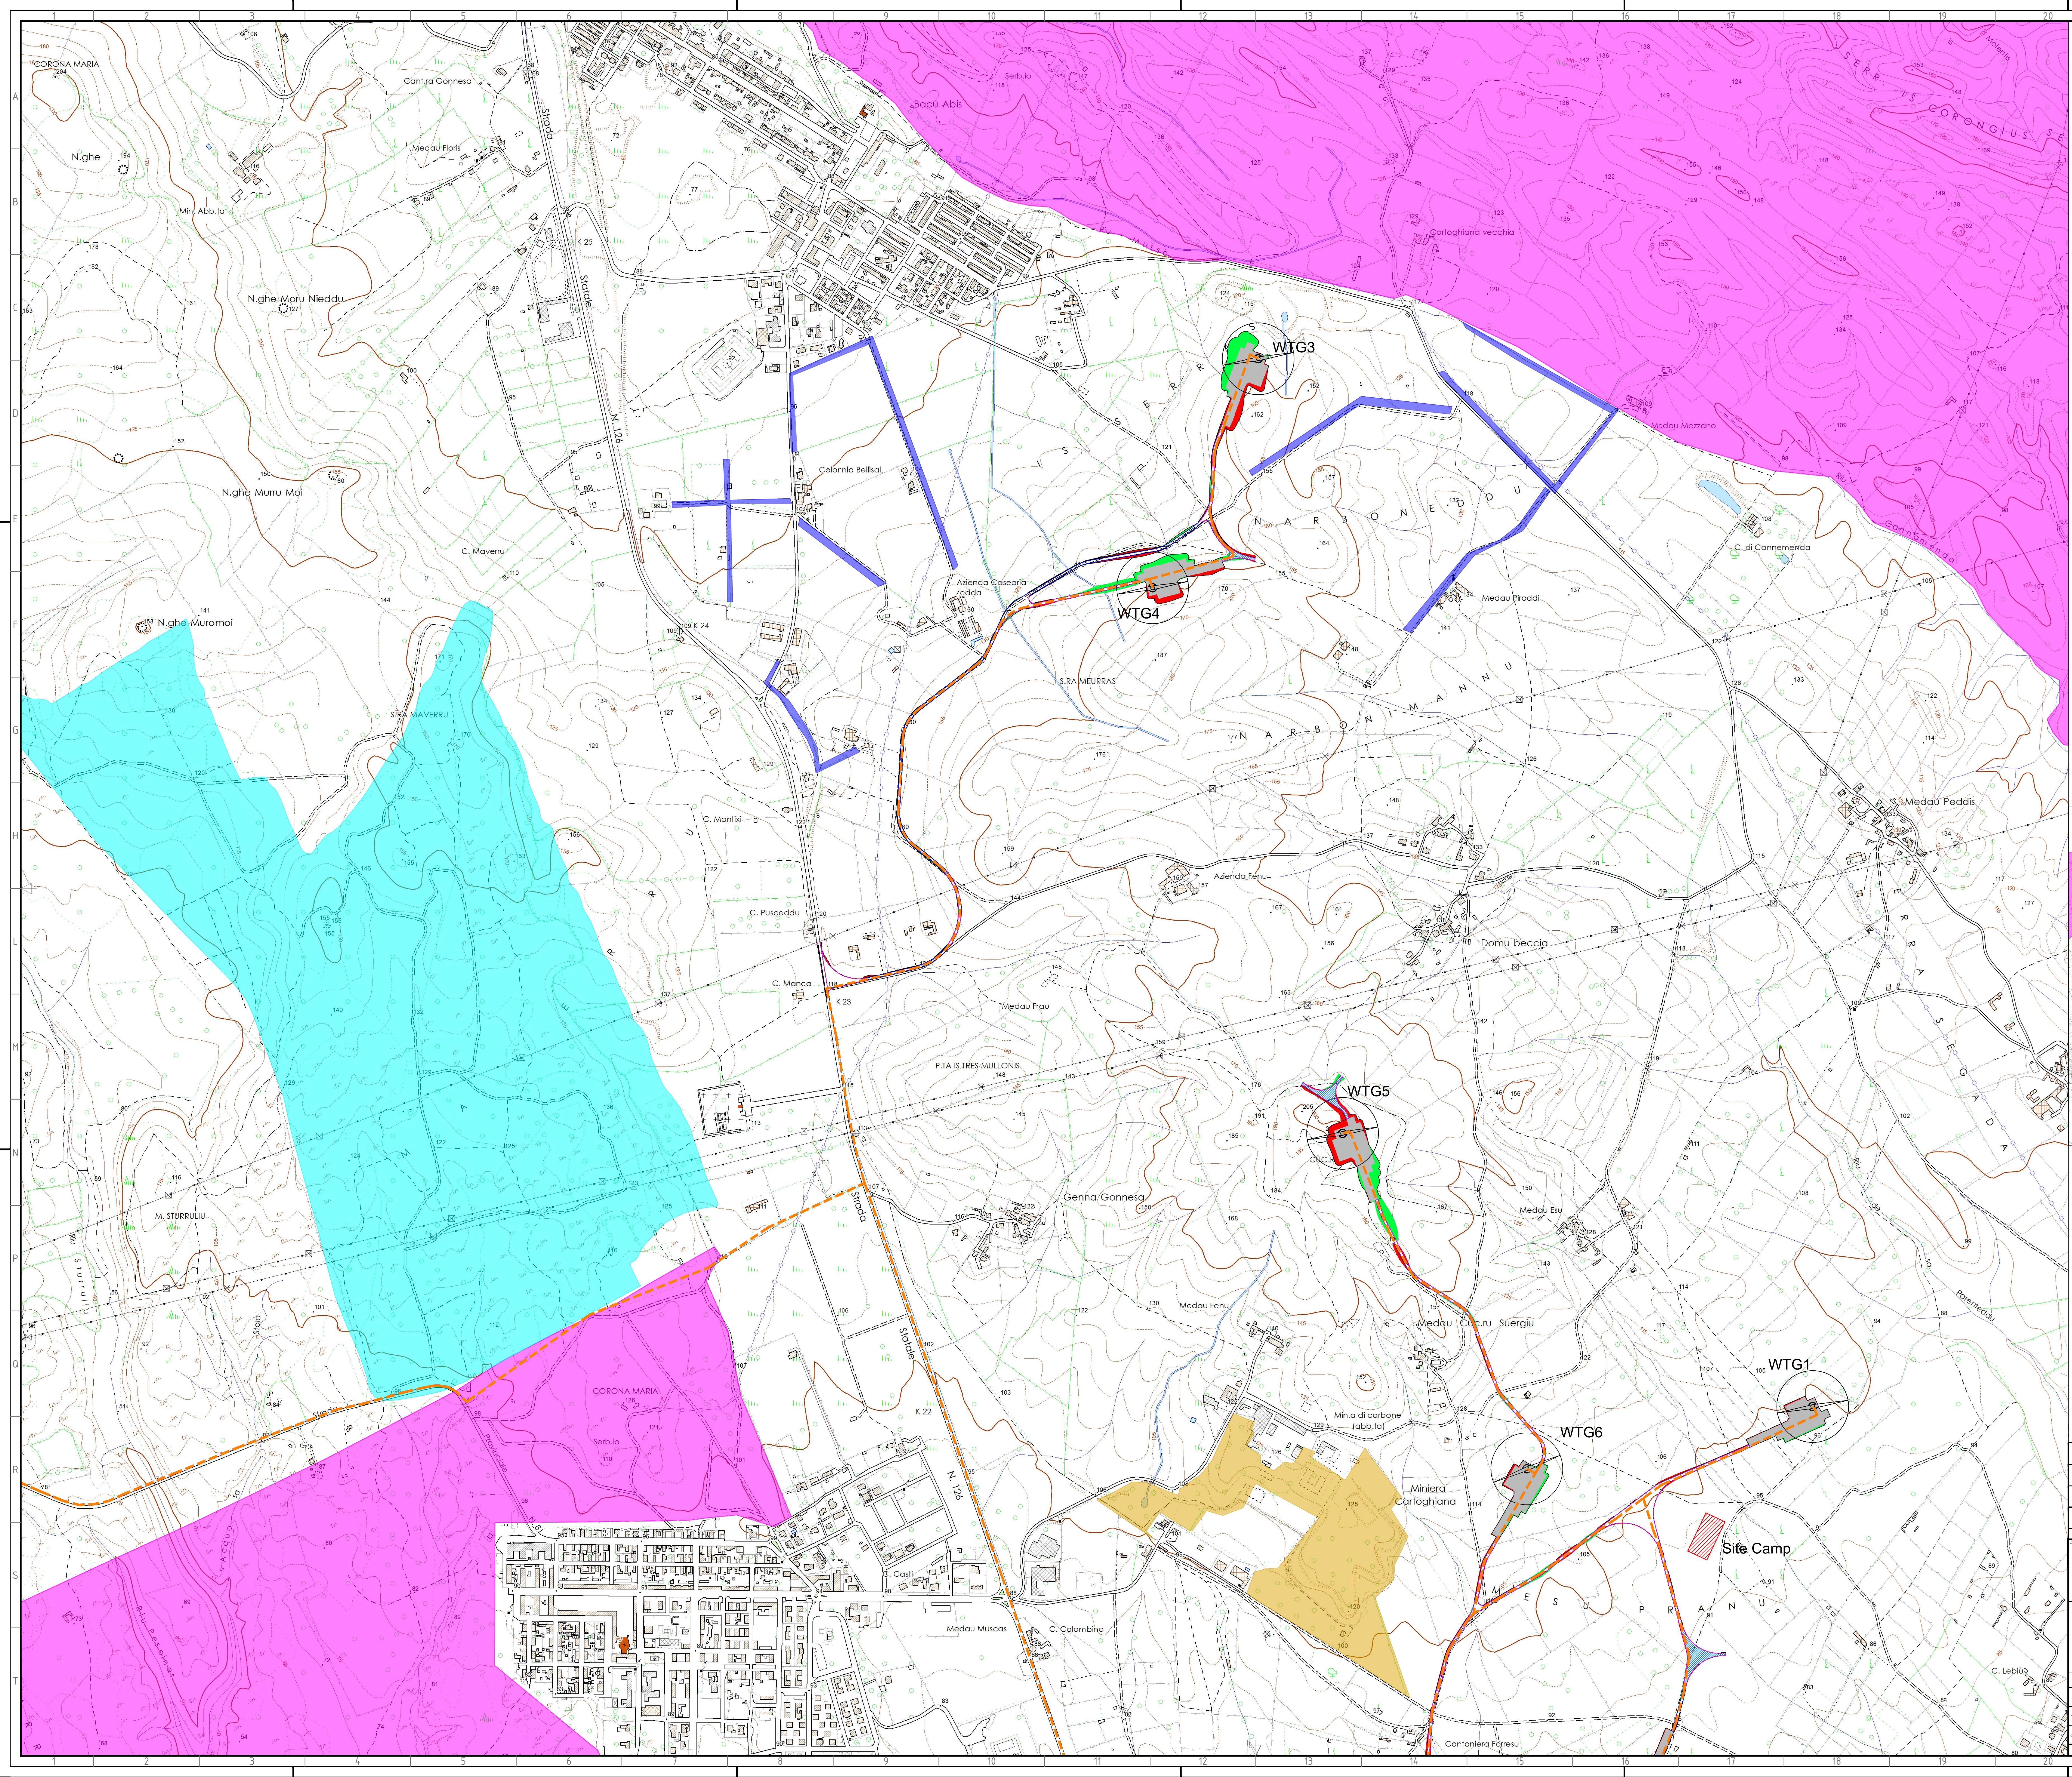
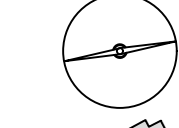


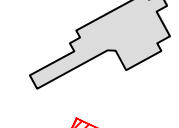

LEGENDA DEI COLORI E SIMBOLI IN CARTA:


 WTG

 Piazzola


 Site Camp


 Area di manovra

 Cavidotto MT

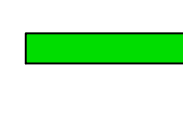 Rilevati

 Scavi

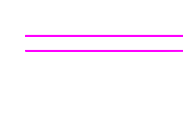
 Strada da realizzare

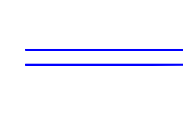 Strada da adeguare


 Vincolo idrogeologico ai sensi dell'Art. 1 del R.D.L. 3267/1923 (agg. 30-06-2021)

 Vincolo idrogeologico ai sensi dell'Art. 17 R.D.L. 3267/1923

 Vincolo idrogeologico ai sensi dell'Art. 47 R.D.L. 3267/1923

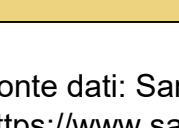 Vincolo idrogeologico ai sensi dell'Art. 91 R.D.L. 3267/1923

Fonte dati: Sardegna Geoportale
https://www.sardegnageoportale.it/webgis2/sardegnamap/?map=aree_tutelate

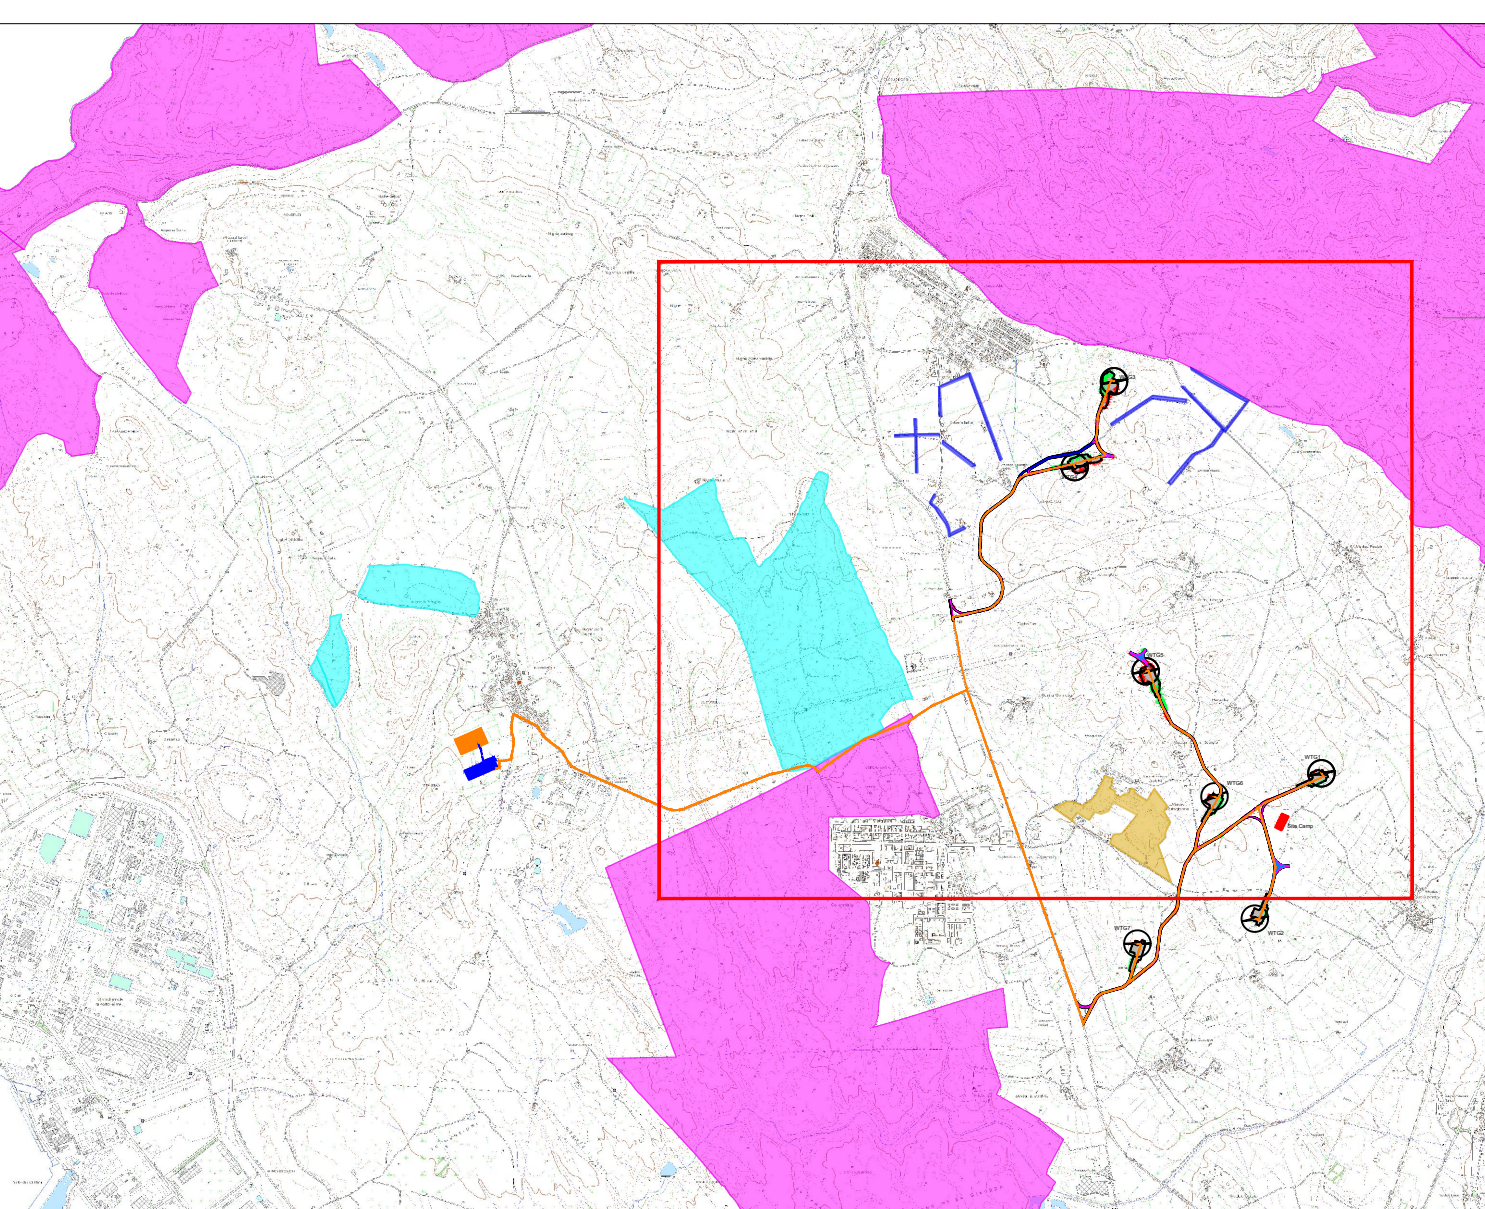

Green & Green S.r.l.
Via V. Alfieri, snc,
87036 Rende (CS) - Italy
P. IVA 02500010782
Ph. (+39) 0984 846295
Fax (+39) 0984 1214470
info@greengreen.it
www.greengreen.it


WE ENGINEERING

Il tecnico
Ing. Leonardo Splendido



00	15/12/2021	Prima Emissione		D. Baratta	G. Alfano	L. Splendido
REV	DATA	DESCRIZIONE	PREPARATO	CONTROLLATO	APPROVATO	
 WE ENGINEERING		PROGETTO CARBONIA PROGETTO DEFINITIVO				
NOME FILE: GRE.EEC.D.26.IT.W.15012.00.089.00_VINCOLO IDROGEOLOGICO - (forestale)_parte 2		CLASSIFICAZIONE: FORMATO: SCALA: SCALA PLOT: FOLIO				
CAMPO DI UTILIZZO:		TITOLO: A0 1:5000 1:1 2 di 3				
VERIFICATO DA: A. PUOMI		CODICE GRE				
F. Specchia		GRE.EEC.D.26.I.T.W.15012.00.089.00				
COLLABORATORI:		GRUPPO: FUNZIONE: TIPO: EMITTENTE: PAESE: TEC: APPARATO: SISTEMA: PROGRESSIVO: REVISIONE				


Engineering & Construction
GRE VALIDAZIONE

VERIFICATO DA: A. PUOMI
F. Specchia

Questo documento è proprietà di Encl S.p.A. e non deve essere copiato, ristampato, o messo in rete senza permesso scritto da Encl S.p.A.