




Legenda dei colori e simboli in carta

- Recettori oggetto di verifica
- Cluster - Punti di misura
- WTG
- Buffer 1000
- Buffer 750
- Buffer 500

Nota: 1 cluster (punti di misura) sono individuati mediante il prefisso "Cluster", i recettori sono individuati mediante un numero.

Per i recettori appartenenti alla categoria catastale D/7, le verifiche relative ai limiti di immissione e al criterio differenziale, saranno condotte solamente per il periodo diurno.
Per ulteriori chiarimenti si rimanda all'elaborato "GRE_EEC.R.26.IT.15012.00.093_Relazione previsionale di impatto acustico".

Cluster	Recetton	Coord_x	Coord_y	Categoria	Recetton ai fini acustici
23	298	455794	4339605	A/4	SI
	294	455781	4339714	A/3	SI
	295	455808	4339712	A/3	SI
27	331	455236	4339183	A/2	SI
	335	455278	4339218	A/4	SI
	336	455269	4339218	A/4	SI
	337	455204	4339218	A/3	SI
	339	455303	4339287	A/5	SI
28	341	455344	4339266	A/2	SI
	340	455305	4339227	A/5	SI
	342	455340	4339227	A/3	SI
	283	455324	4339545	A/2	SI
	284	455339	4339550	A/2	SI
29	282	455308	4339547	A/2	SI
	292	455416	4339504	A/3	SI
	293	455411	4339481	A/3	SI
	310	455397	4339463	A/2	SI
	311	455387	4339451	A/2	SI
32	312	455490	4339421	A/2	SI
	313	455553	4339426	A/3	SI
	45	240	455248	4340214	D/7

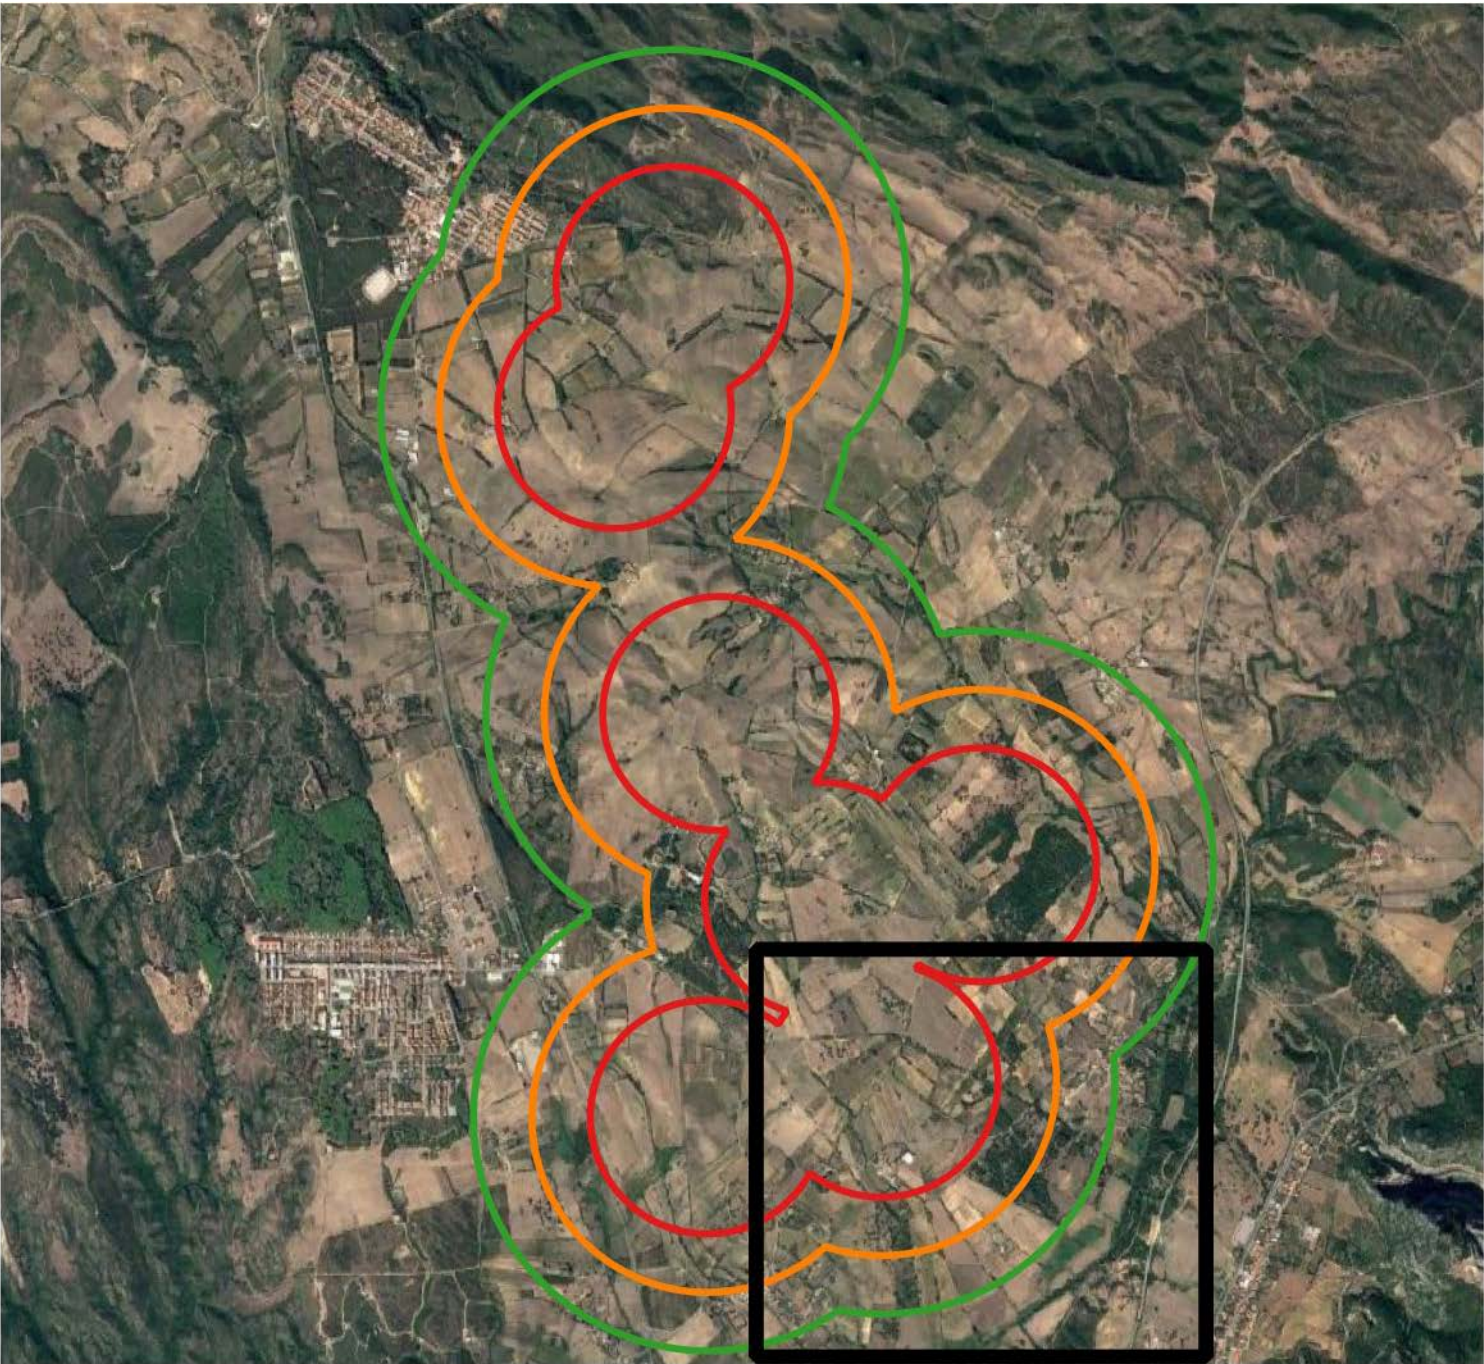

Green & Green S.r.l.
Via Valferri, snc,
87036 Rende (CS) - Italy
P.IVA 02900010762
Ph. (+39) 0984 846295
Fax (+39) 0984 1711470
info@greengreen.it
www.greengreen.it

Il tecnico
Ing. Leonardo Splendido

green & green
INGEGNERIA

15/12/2023		PRIMA EMISSIONE		C. Autore		C. Rilascio		L. Sottoscrizione	
REDAZIONE		DESCRIZIONE		PREPARATO		CANTABILITATO		APPROVATO	
LOGO DELL'AMBITO		PROGETTO: CARBONIA PROGETTO DEFINITIVO							
NOME FILE: GRE_EEC.D.26.IT.W.15012.00.093_093_TAV_Sorgenti e ricettori - su orotofono - su									
CLASSIFICAZIONE: AZIENDALE		FORMATO: AO		SCALA: 1:2000		SCALA PLT: 1:1		FOGLIO: 5 di 6	
CAMPO DI UTILIZZO:		TAV, Sorgenti e ricettori Stazioni di rilievo fonometrico - su orotofono Parte 2							
CODICE GRE									
VERIFICATO DA: F. Specchiari T. Fanni		GRUPPO: GRE/EECD		POSIZIONE: 26		TAV: IT		W. 150120009300	
COLLABORATORI:		PREPARATO		CANTABILITATO		APPROVATO			




Legenda dei colori e simboli in carta

- Recettori oggetto di verifica
- Cluster - Punti di misura
- WIG
- Buffer 1000
- Buffer 750
- Buffer 500

Nota: I cluster (punti di misura) sono individuati mediante il prefisso "Cluster", i recettori sono individuati mediante un numero.

Per i recettori appartenenti alla categoria catastale D/7, le verifiche relative ai limiti di immissione e al criterio differenziale, saranno condotte solamente per il periodo diurno.
Per ulteriori chiarimenti si rimanda all'elaborato "GRE.EEC.R.26.IT.15012.00.093_Relazione previsionale di impatto acustivo".

Cluster	Recettori	Coord. x	Coord. y	Categoria	Recettori ai fini acustici
10	248	455399	4340060	F/6	SI
20	271	454568	4339660	A/4	SI
	270	454563	4339713	A/4	SI
23	298	455794	4339695	A/4	SI
	294	455791	4339714	A/3	SI
	295	455808	4339712	A/3	SI
26	267	454306	4339752	A/4	SI
27	331	455236	4339183	A/2	SI
	335	455278	4339218	A/4	SI
	336	455269	4339218	A/4	SI
	337	455264	4339218	A/3	SI
	339	455303	4339287	A/5	SI
	341	455344	4339286	A/2	SI
	340	455305	4339277	A/5	SI
	342	455340	4339227	A/3	SI
28	283	455334	4339545	A/2	SI
	284	455339	4339550	A/2	SI
	282	455308	4339547	A/2	SI
	292	455416	4339504	A/3	SI
	293	455411	4339481	A/3	SI
	310	455367	4339463	A/2	SI
	311	455387	4339451	A/2	SI
	312	455490	4339421	A/2	SI
	313	455553	4339426	A/3	SI
45	249	455248	4340214	Recettore verificato ai sensi della DGR 59/90	SI

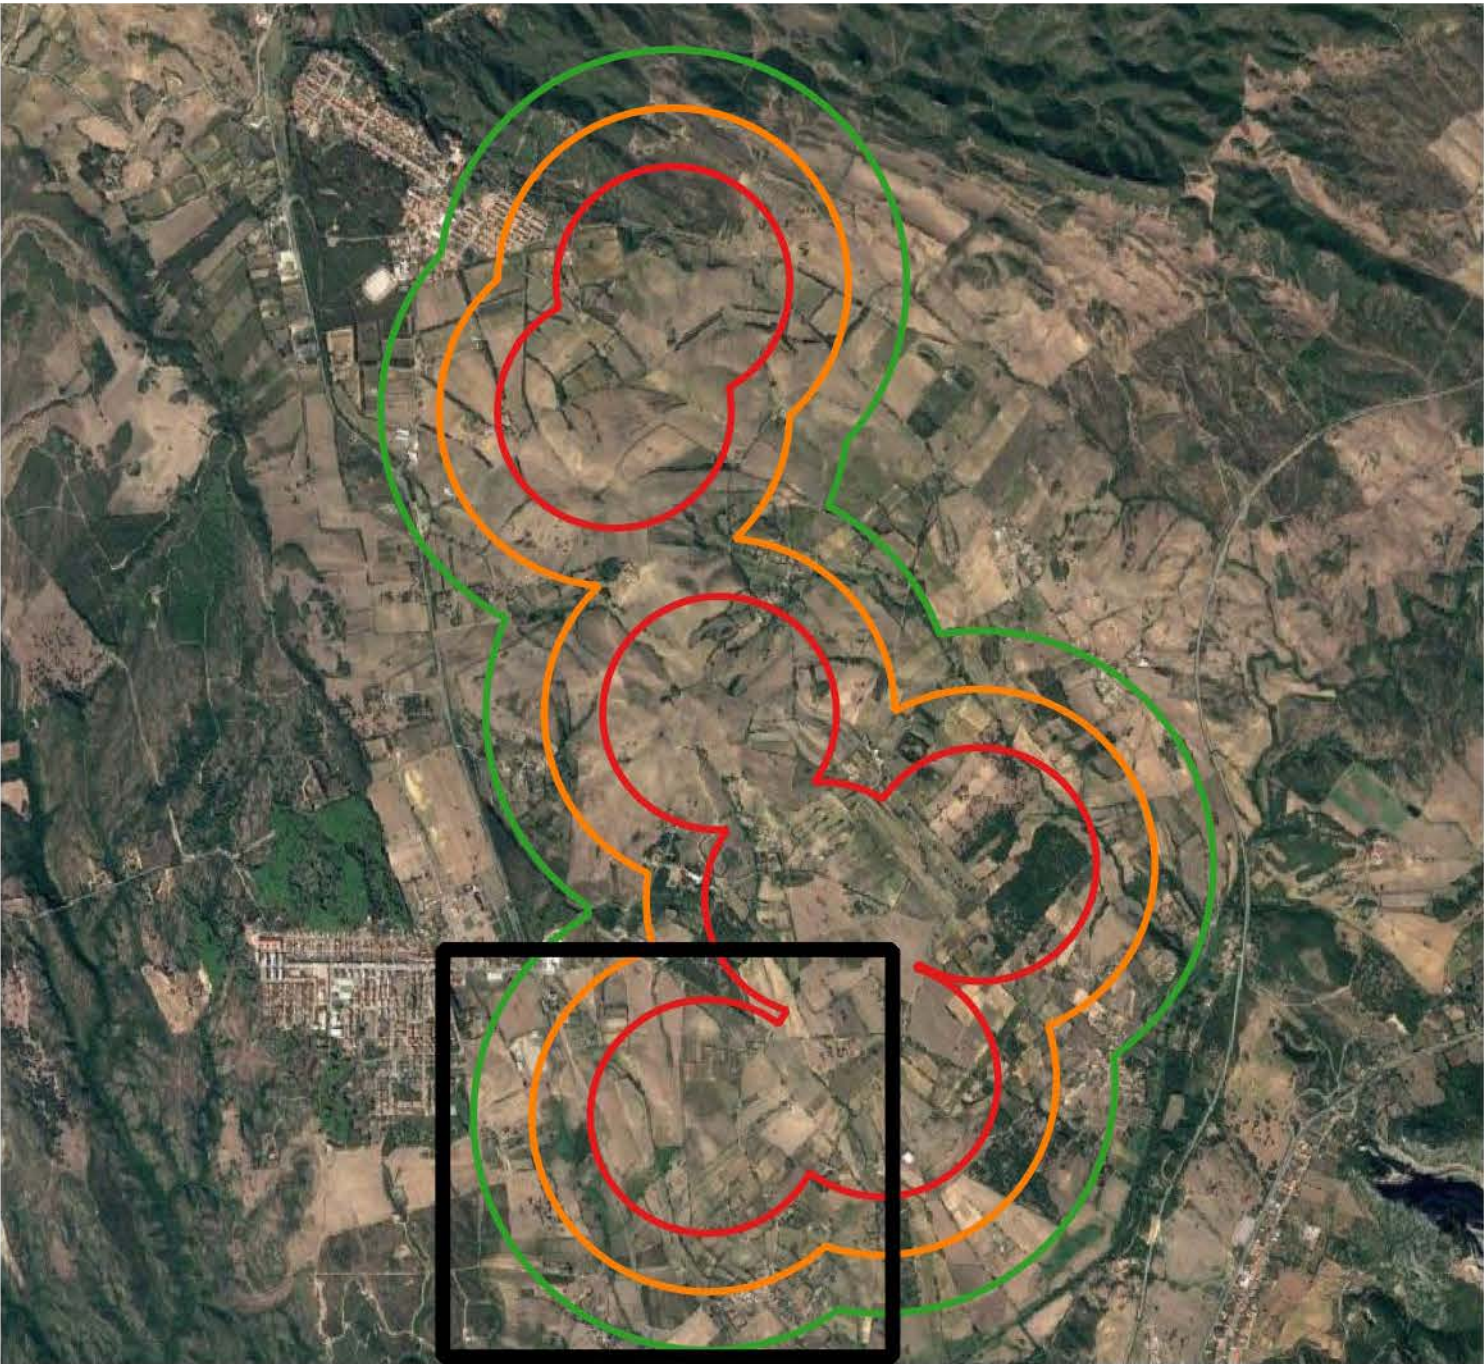

Green & Green S.r.l.
Via Vallieri, snc,
87036 Rende (CS) - Italy
P.IVA 02900010762
Ph. (+39) 0984 846295
Fax (+39) 0984 1721470
info@greengreen.it
www.greengreen.it

Il tecnico
Ing. Leonardo Splendido

greengreen
WE ENGINEERING

15/12/2021		PRIMA EMISSIONE		C. Allievo		C. Alunno		L. Salmistraro																							
REDAZIONE		DESCRIZIONE		PREPARATO		CANTINATO		APPROVATO																							
LOGO DELL'AMBITO		PROGETTO:		CARBONIA PROGETTO DEFINITIVO																											
NOME FILE:		GRE.EEC.R.26.IT.W.15012.00.093_R.26.IT.TAV_Sorgenti e recettori - Modulo di rilievo fonometrico - 04																													
CLASSIFICAZIONE:		AZIENDALE		FONDATA:		SCALA:		SCALA PLT:		FOGLIO:																					
				A0		1:2000		1:1		6 di 6																					
CAMPO DI UTILIZZO:				TAV, Sorgenti e recettori Stazioni di rilievo fonometrico - su orotefo Parte 2																											
INGEGNERE		A. Puri		CODICE GRE																											
VERIFICATO DA:		F. Specchia T. Fanti		GRUPPO		POSIZIONE		TAV		PRETENDENTE		PAESE		TEC		SISTEMA		PREPROCESSO		REVISIONE											
COLLABORATORE:		GRE.EEC.R.26.IT.W.15012.00.093		1		2		6		I		T		W		1		5		0		0		9		5		0		0	