


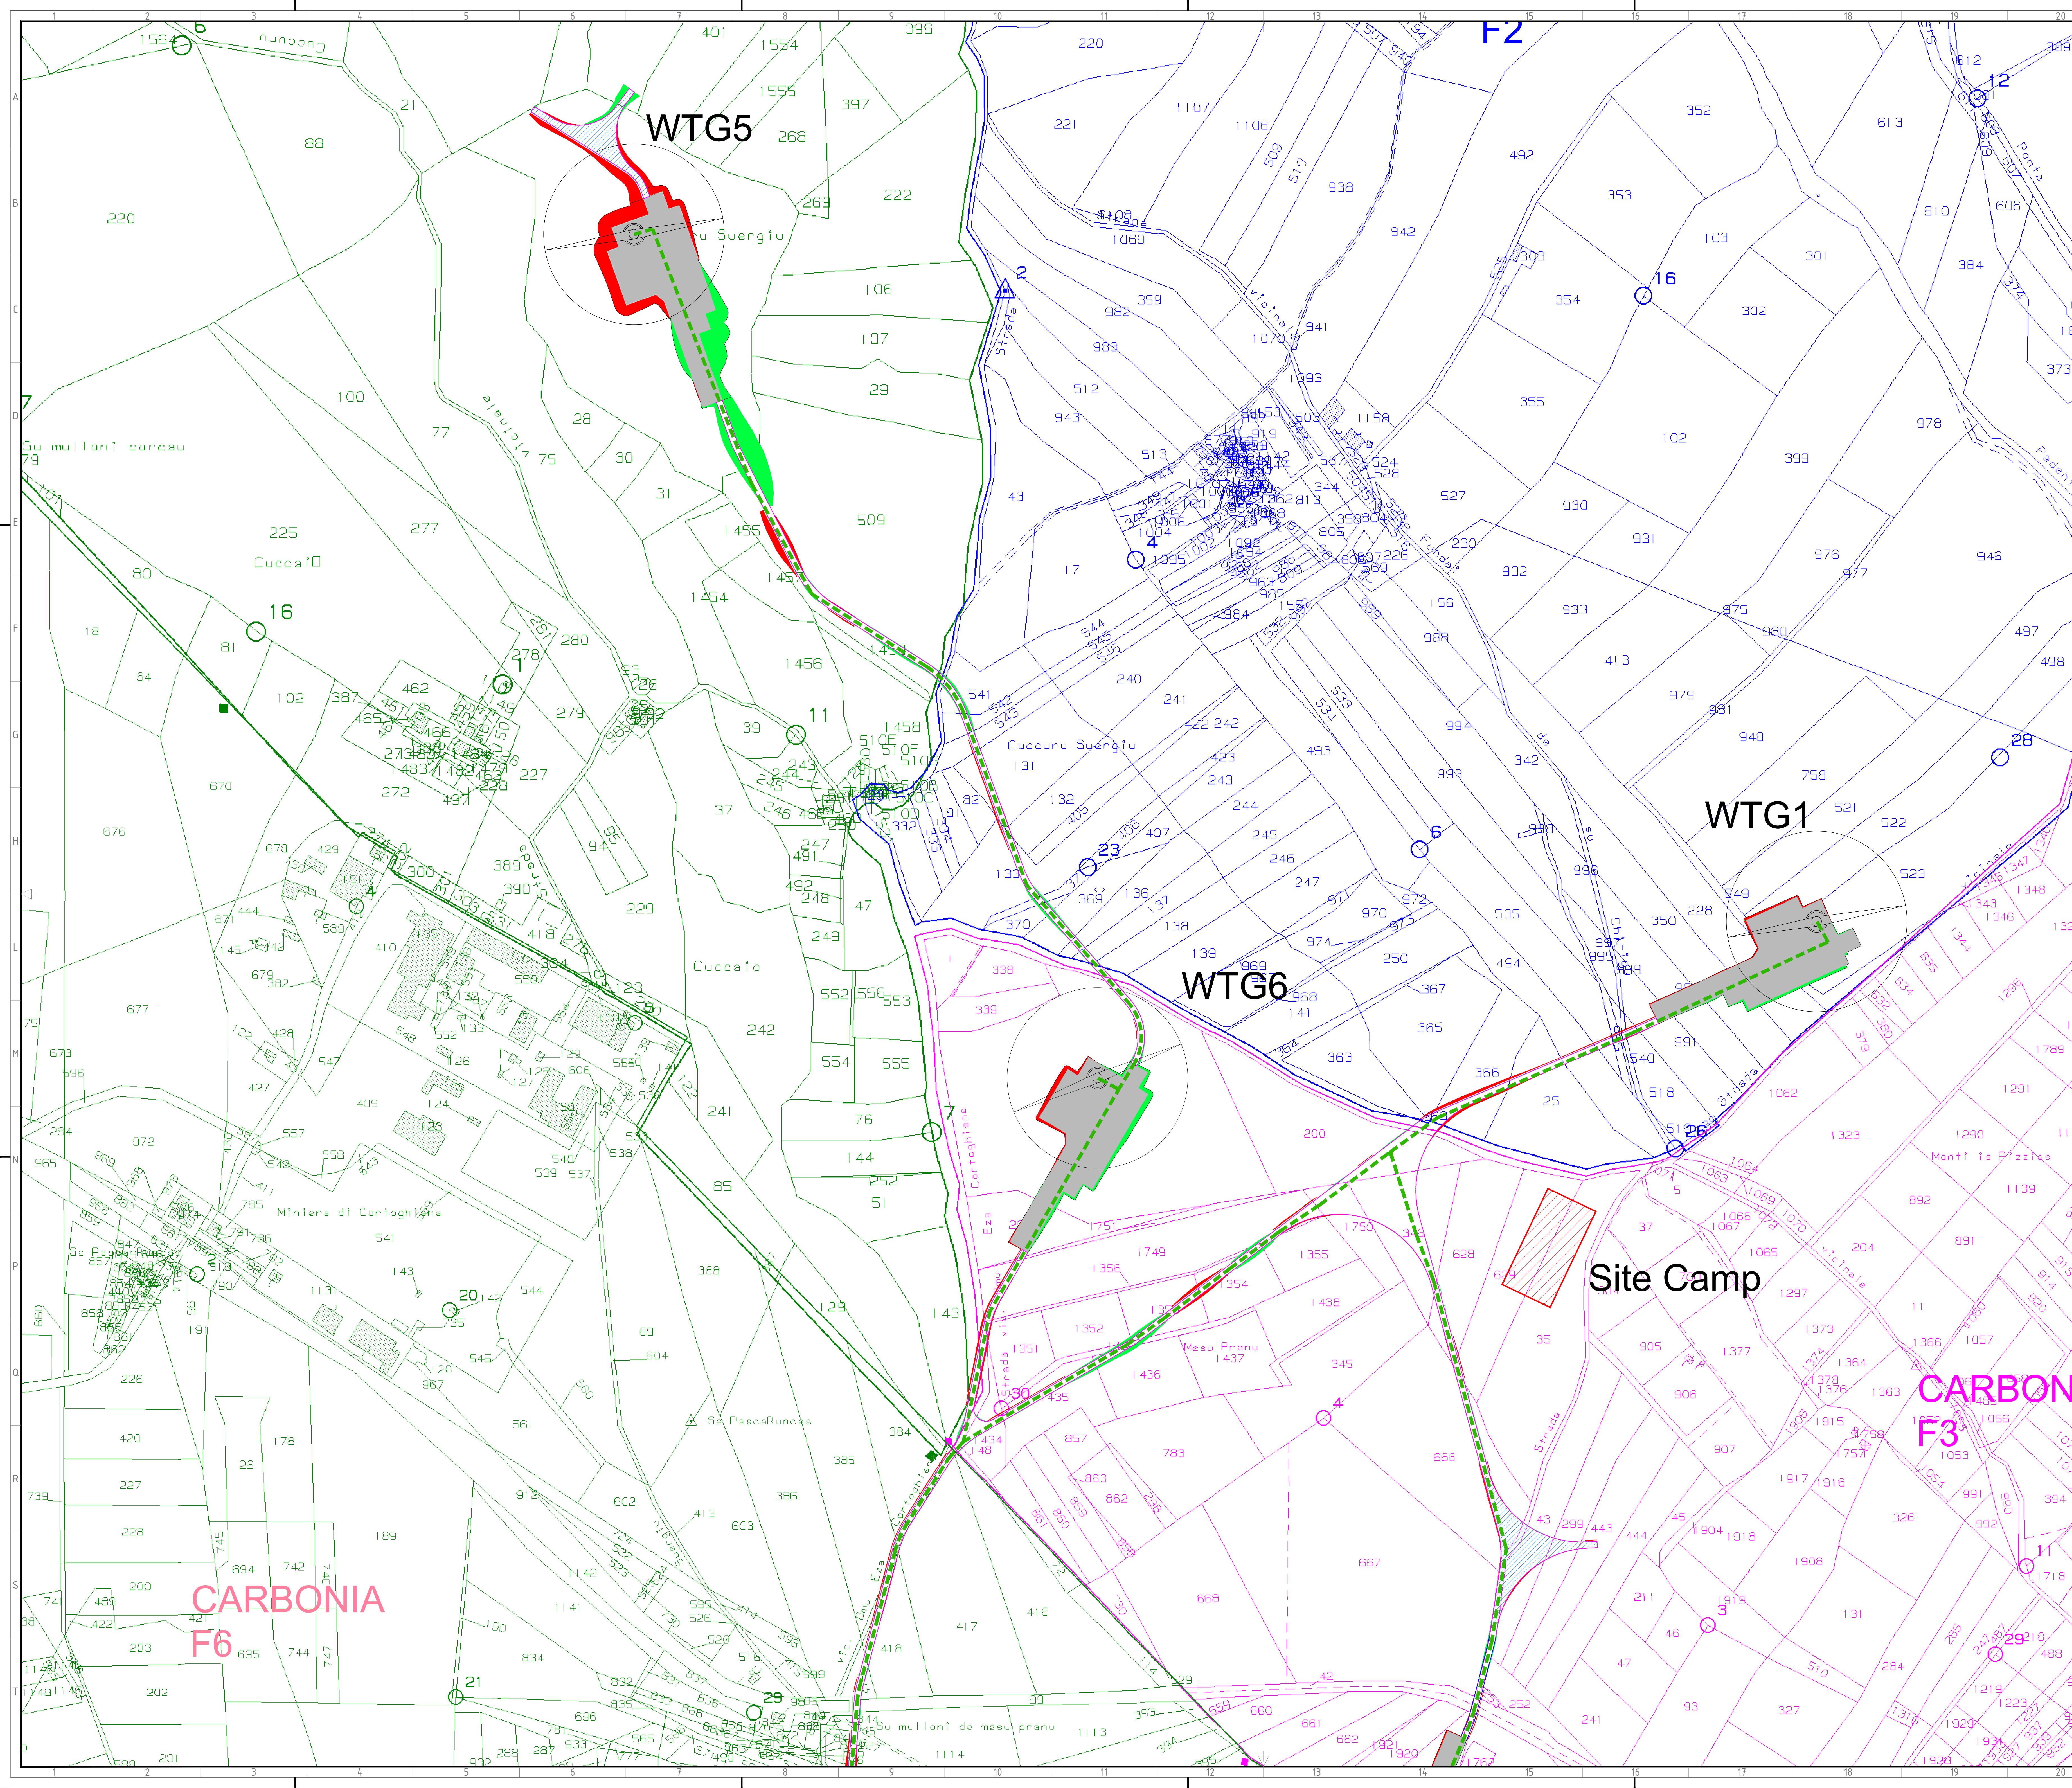

LEGENDA DEI COLORI E SIMBOLI IN CARTA:

- Aerogeneratore
- Riporto
- Scavo
- Piazzola
- Strada da realizzare
- Strada da adeguare
- Cavidtto MT
- Site Camp
- Area di manovra


Green & Green S.r.l.
Via V. Alfieri, snc,
87030 Rende (CS) - Italy
P. IVA 02500010782
Ph. (+39) 0984 846295
Fax (+39) 0984 1211470
info@greengreen.it
www.greengreen.it

green & green
WE ENGINEERING

Il tecnico
Ing. Leonardo Splendido


00	15/12/2021	Prima Emissione	A. Abdelrazek	G. Alfano	L. Splendido
REV.	DATA	DESCRIZIONE	PREPARATO	CONTROLLATO	APPROVATO
PROGETTO			CARBONIA PROGETTO DEFINITIVO		
NOME FILE: GRE_EEC_D_73.IT.W.15012.00.029.00_INQUADRAMENTO GENERALE SU CATASTALE (layout impianto + opere di connessione-utente).pdf					
CLASSIFICAZIONE:			FORMATO:	SCALA:	SCALA PLOT:
			A0	1:2000	1:1
CAMPO DI UTILIZZO:			TITOLO:		
			INQUADRAMENTO GENERALE SU CATASTALE (layout impianto + opere di connessione-utente.)		
VALIDATO DA: VERIFICATO DA: COLLABORATORI:			CODICE GRE GREEC D 7 3 1 T W 1 5 0 1 2 0 0 0 2 9 0 0		

Questo documento è proprietà di Green & Green S.r.l. e non deve essere usato separatamente dalla cartella di accompagnamento. È vietata la ristampa o l'uso non autorizzato senza permesso scritto di Green & Green S.r.l.

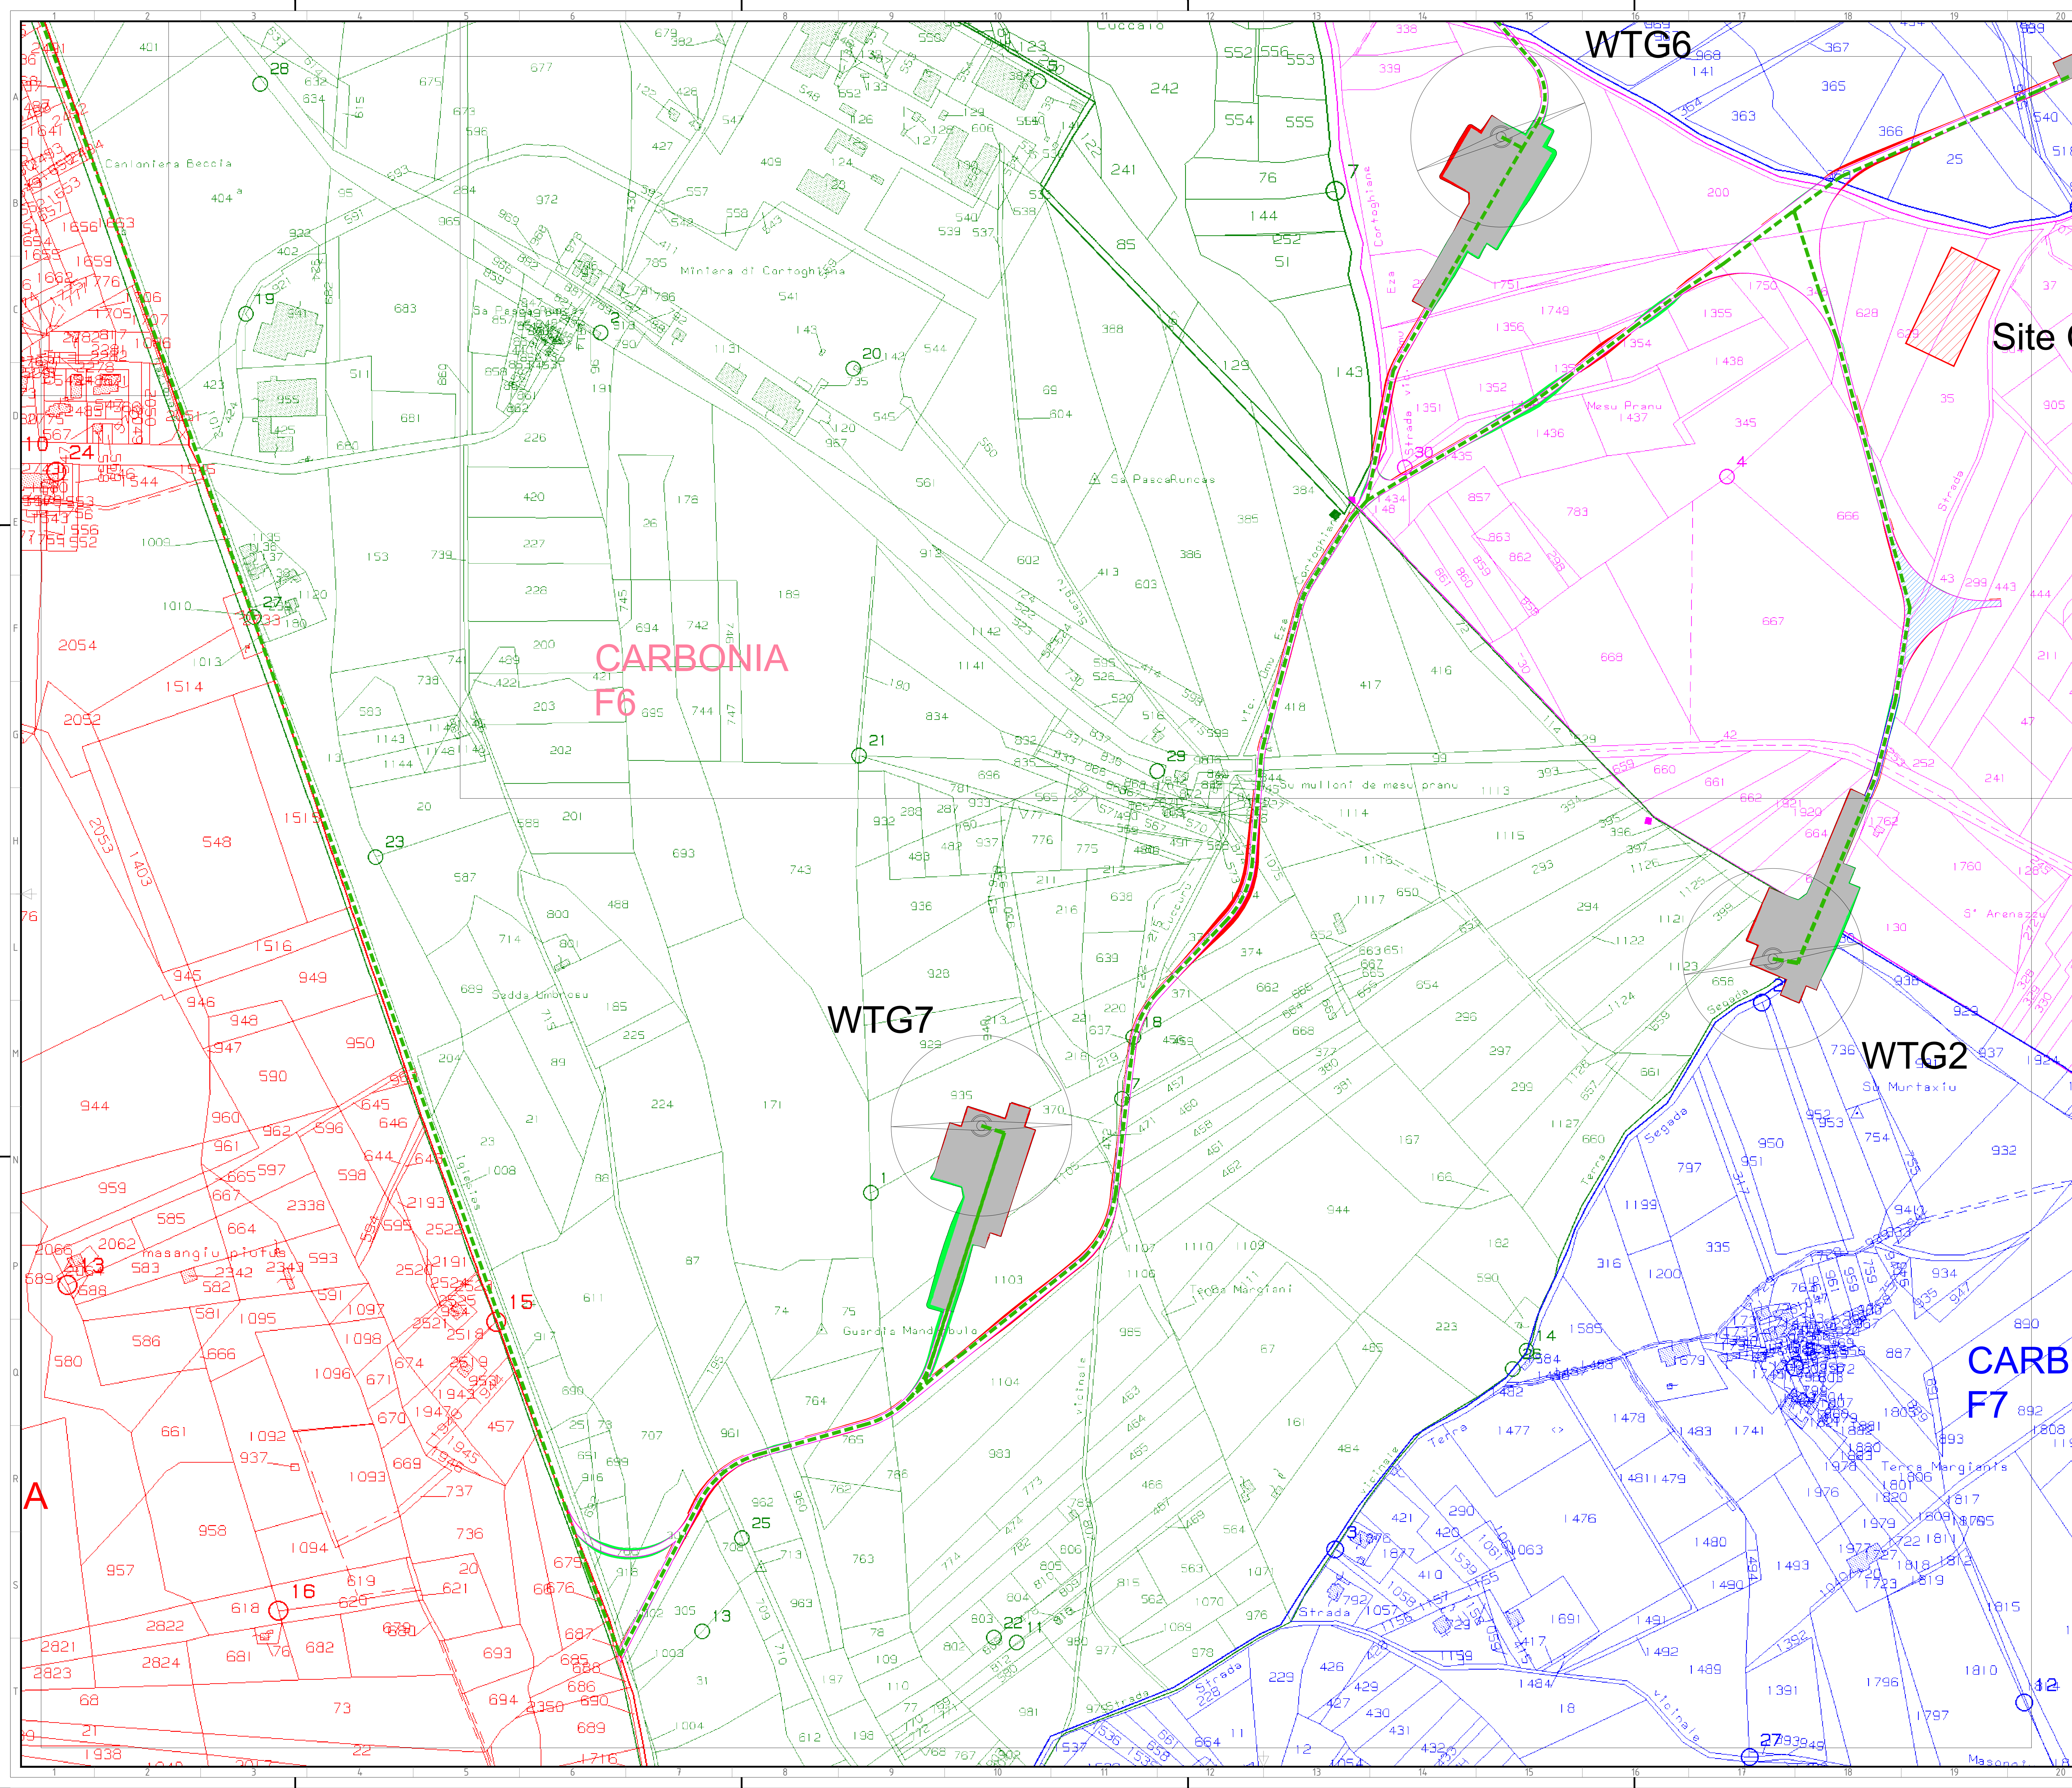

LEGENDA DEI COLORI E SIMBOLI IN CARTA:

- Aerogeneratore
- Riporto
- Scavo
- Piazzola
- Strada da realizzare
- Strada da adeguare
- Caviddo MT
- Site Camp
- Area di manovra

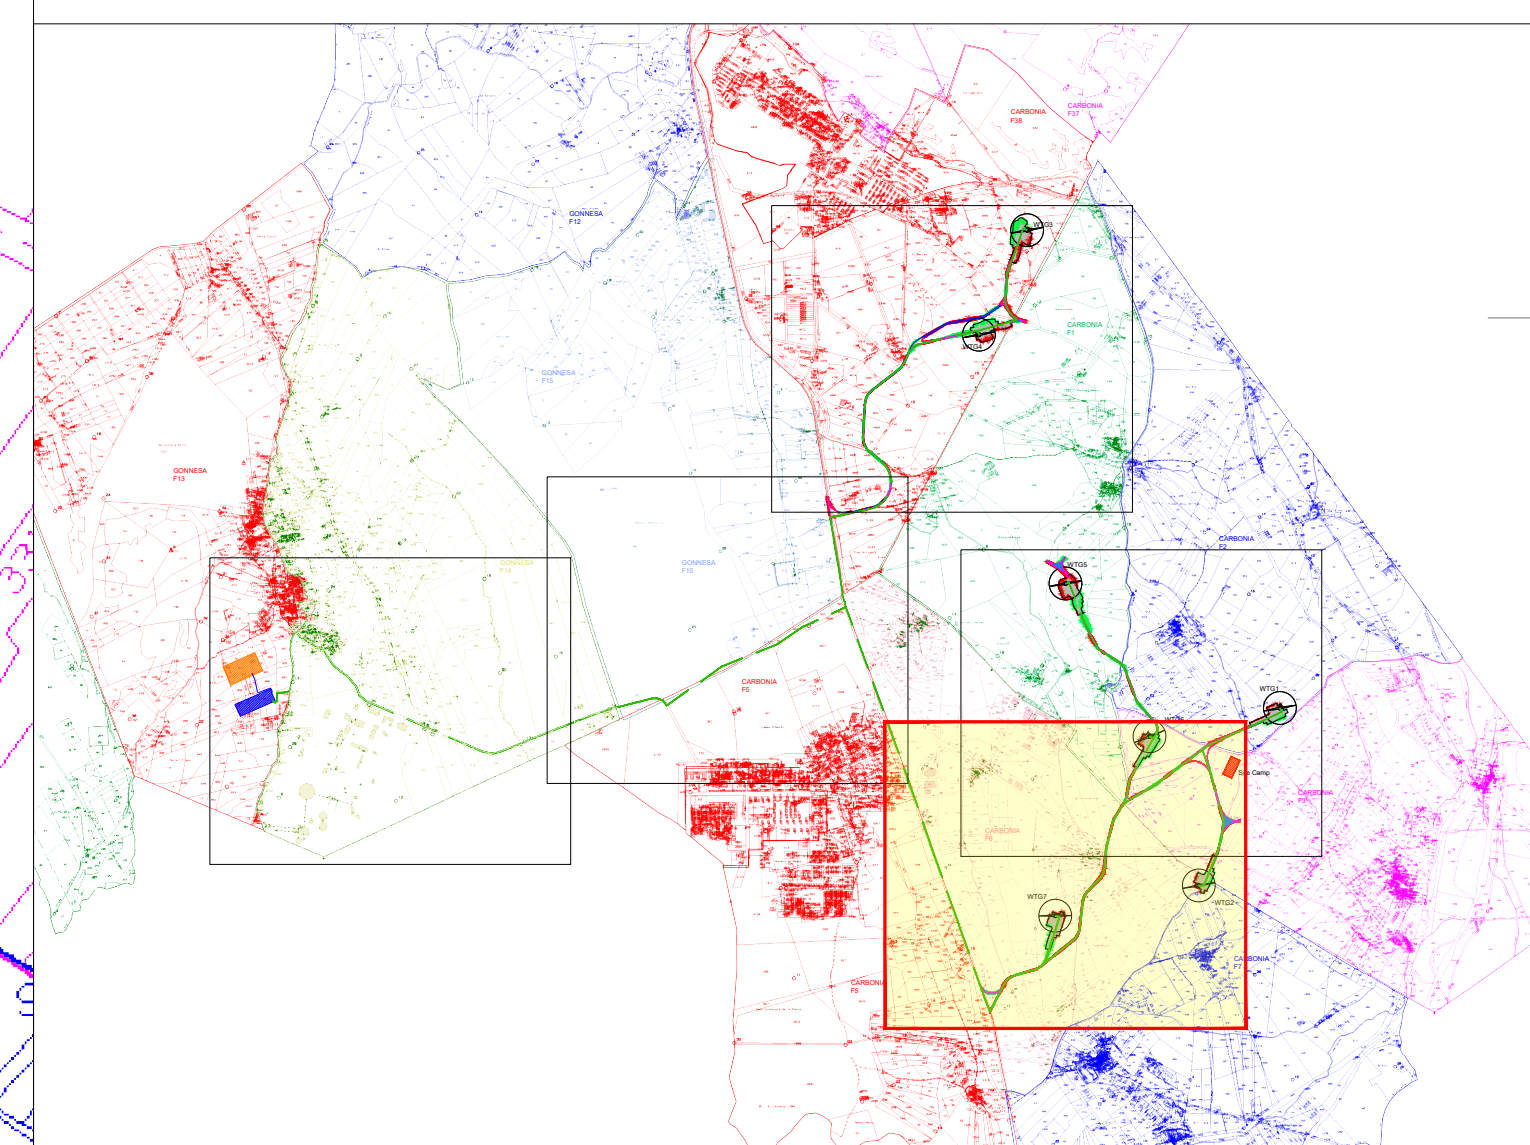


Green & Green S.r.l.
Via V. Alfieri, snc,
87030 Rende (CS) - Italy
P. IVA 02500010782
Ph. (+39) 0984 846295
Fax (+39) 0984 1214470
info@green.it
www.green.it

Il tecnico
Ing. Leonardo Splendido

green & green
WE ENGINEERING


00		15/12/2021	Prima Emissione	A. Abdelrazek	G. Alfano	L. Splendido
REV.	DATA	DESCRIZIONE	PREPARATO	CONTROLLATO	APPROVATO	
PROGETTO			CARBONIA PROGETTO DEFINITIVO			
NOME FILE: GRE_EEC.D.73.IT.W.15512.00.029.00 - INQUADRAMENTO GENERALE SU CATASTALE (layout impianto + opere di connessione-utente).pdf			FORMATO:	SCALA:	SCALA PLOT:	FOGLIO
CLASSIFICAZIONE:			A0	1:2000	1:1	2 di 5
CAMPO DI UTILIZZO:			TITOLO: INQUADRAMENTO GENERALE SU CATASTALE (layout impianto + opere di connessione-utente)			
VALIDATO DA: A. Pisci			CODICE GRE			
VERIFICATO DA: F. Pisci			GRUPPO:	FUNZIONE:	TIPO:	ENTITATE:
COLLABORATORI: L. Splendido			GRE	EEC	D	73
			I	T	W	1
			5	0	1	2
			0	0	0	2
			9	0	0	0

Questo documento è proprietà di Green S.p.A. È vietata espressamente la ristampa o l'uso non autorizzato senza permesso scritto di Green S.p.A.

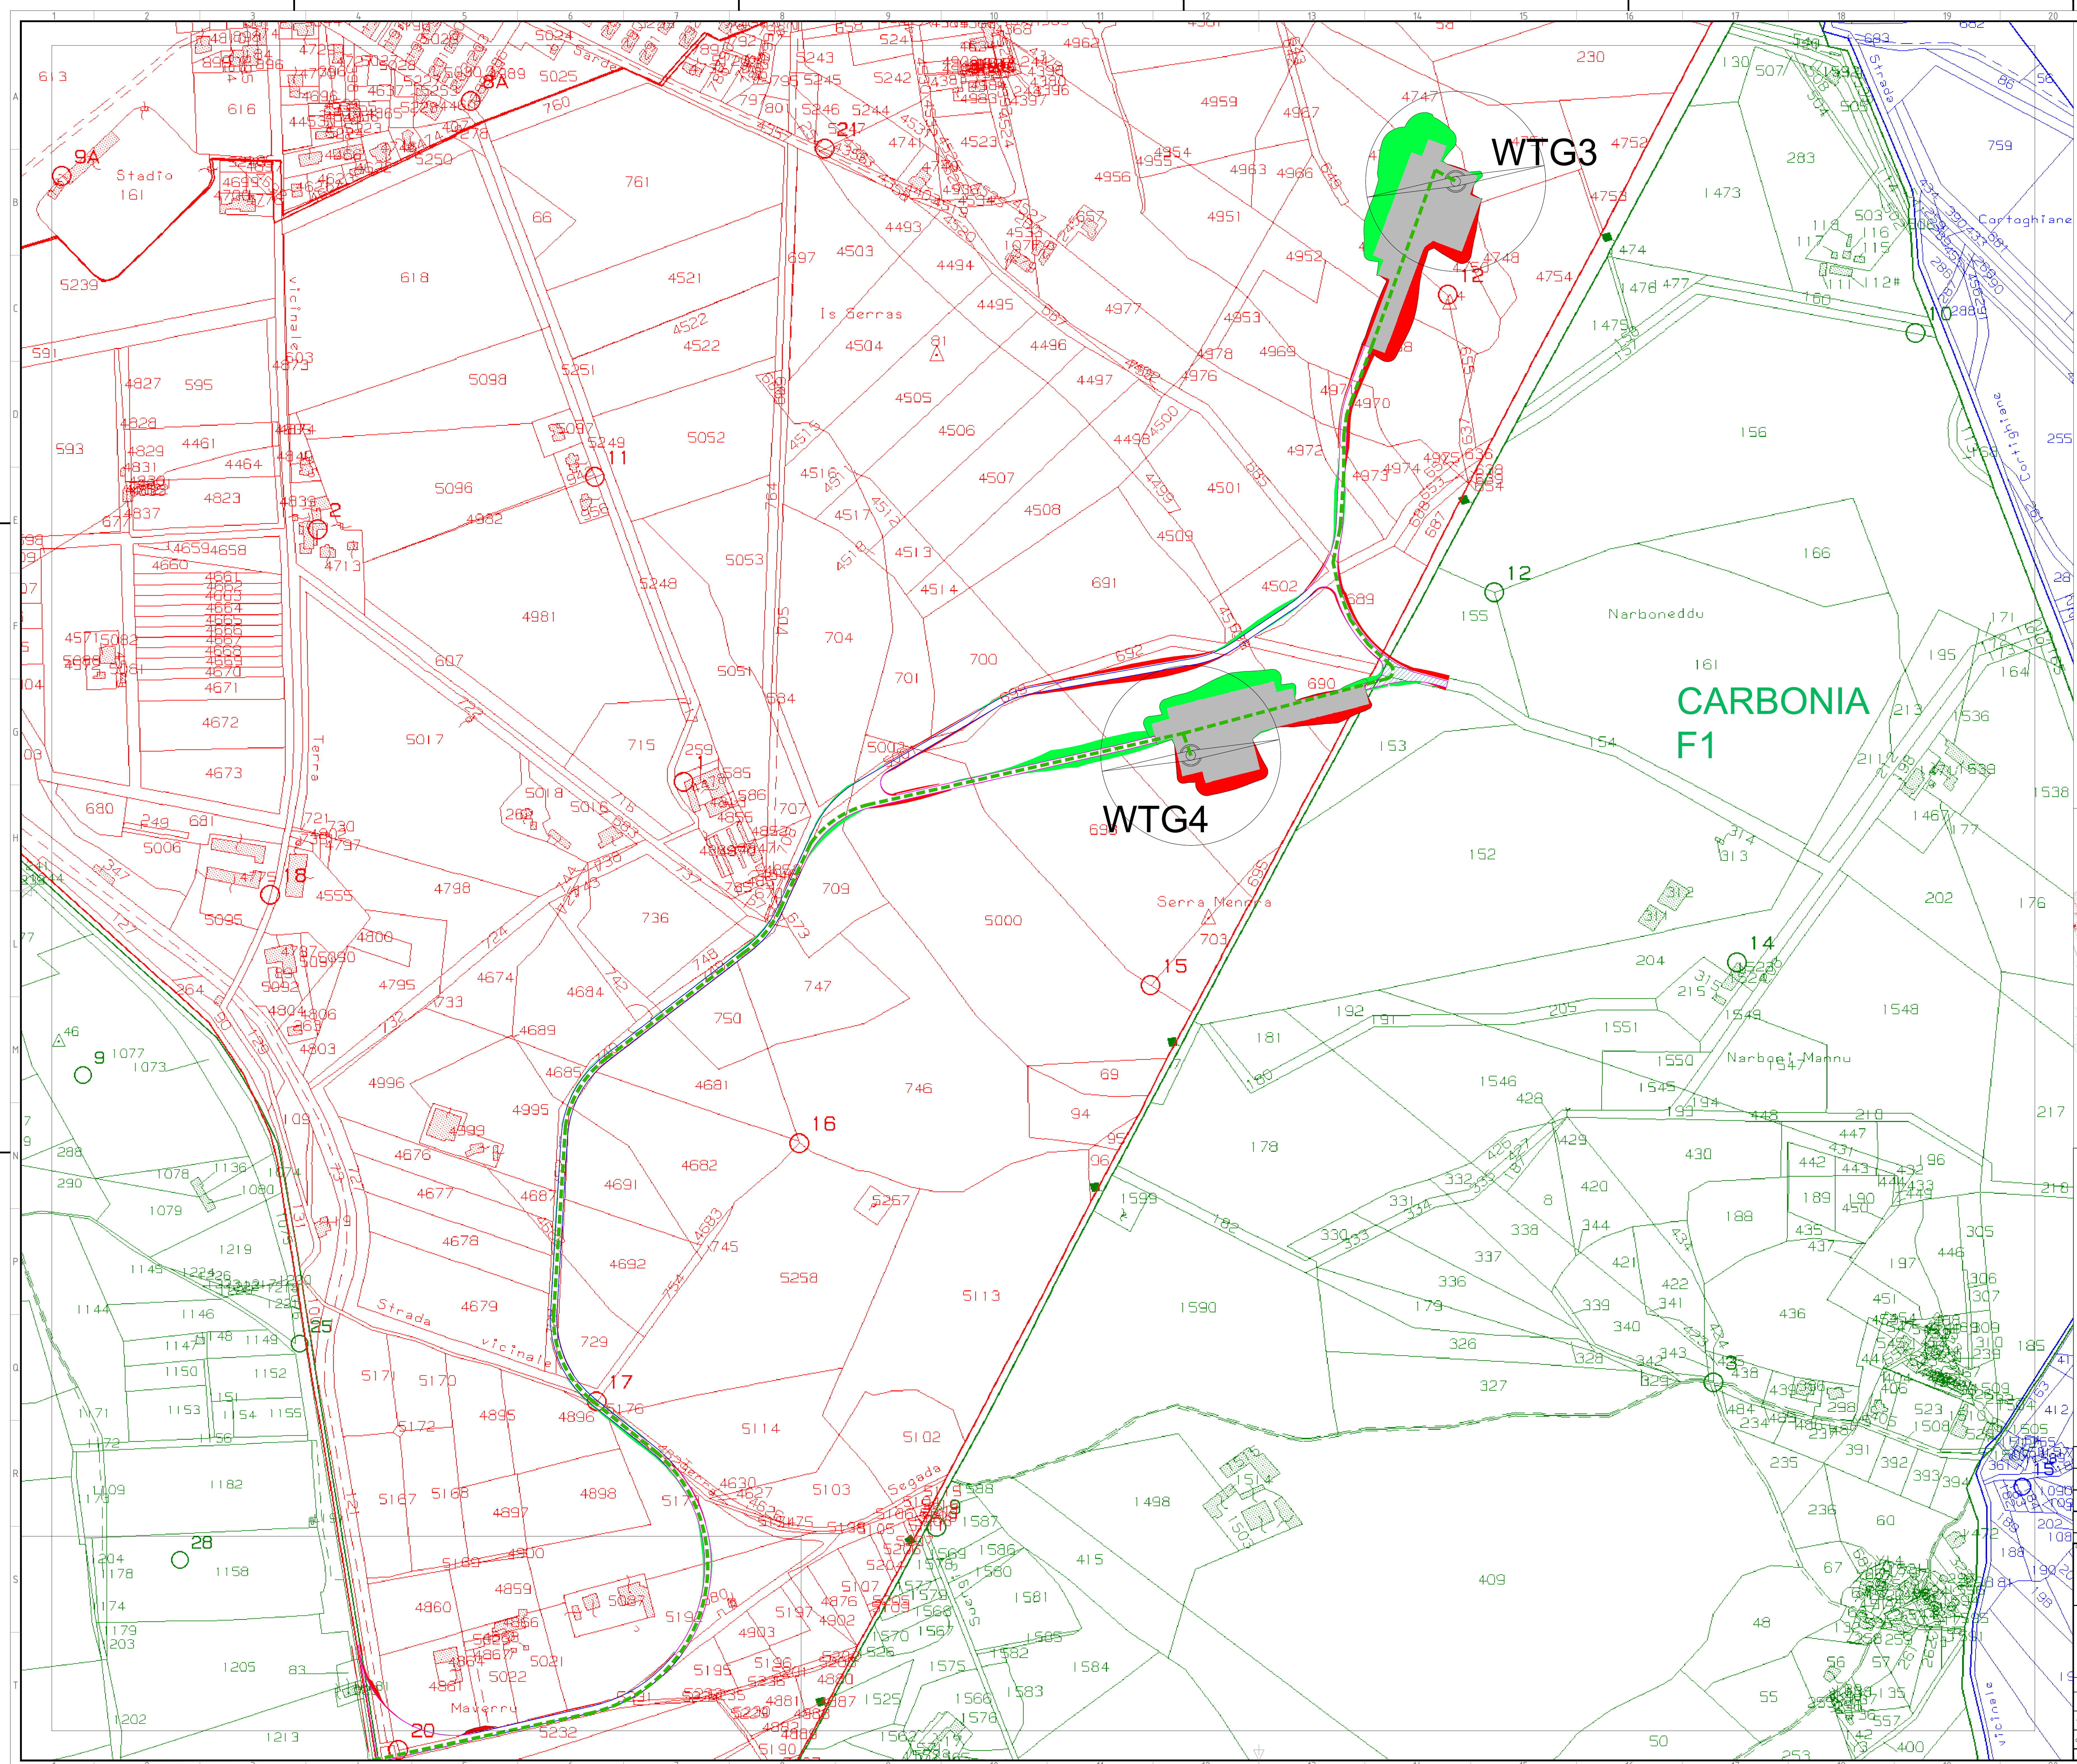

LEGENDA DEI COLORI E SIMBOLI IN CARTA:

- Aerogeneratore
- Riporto
- Scavo
- Piazzola
- Strada da realizzare
- Strada da adeguare
- Caviddo MT
- Site Camp
- Area di manovra

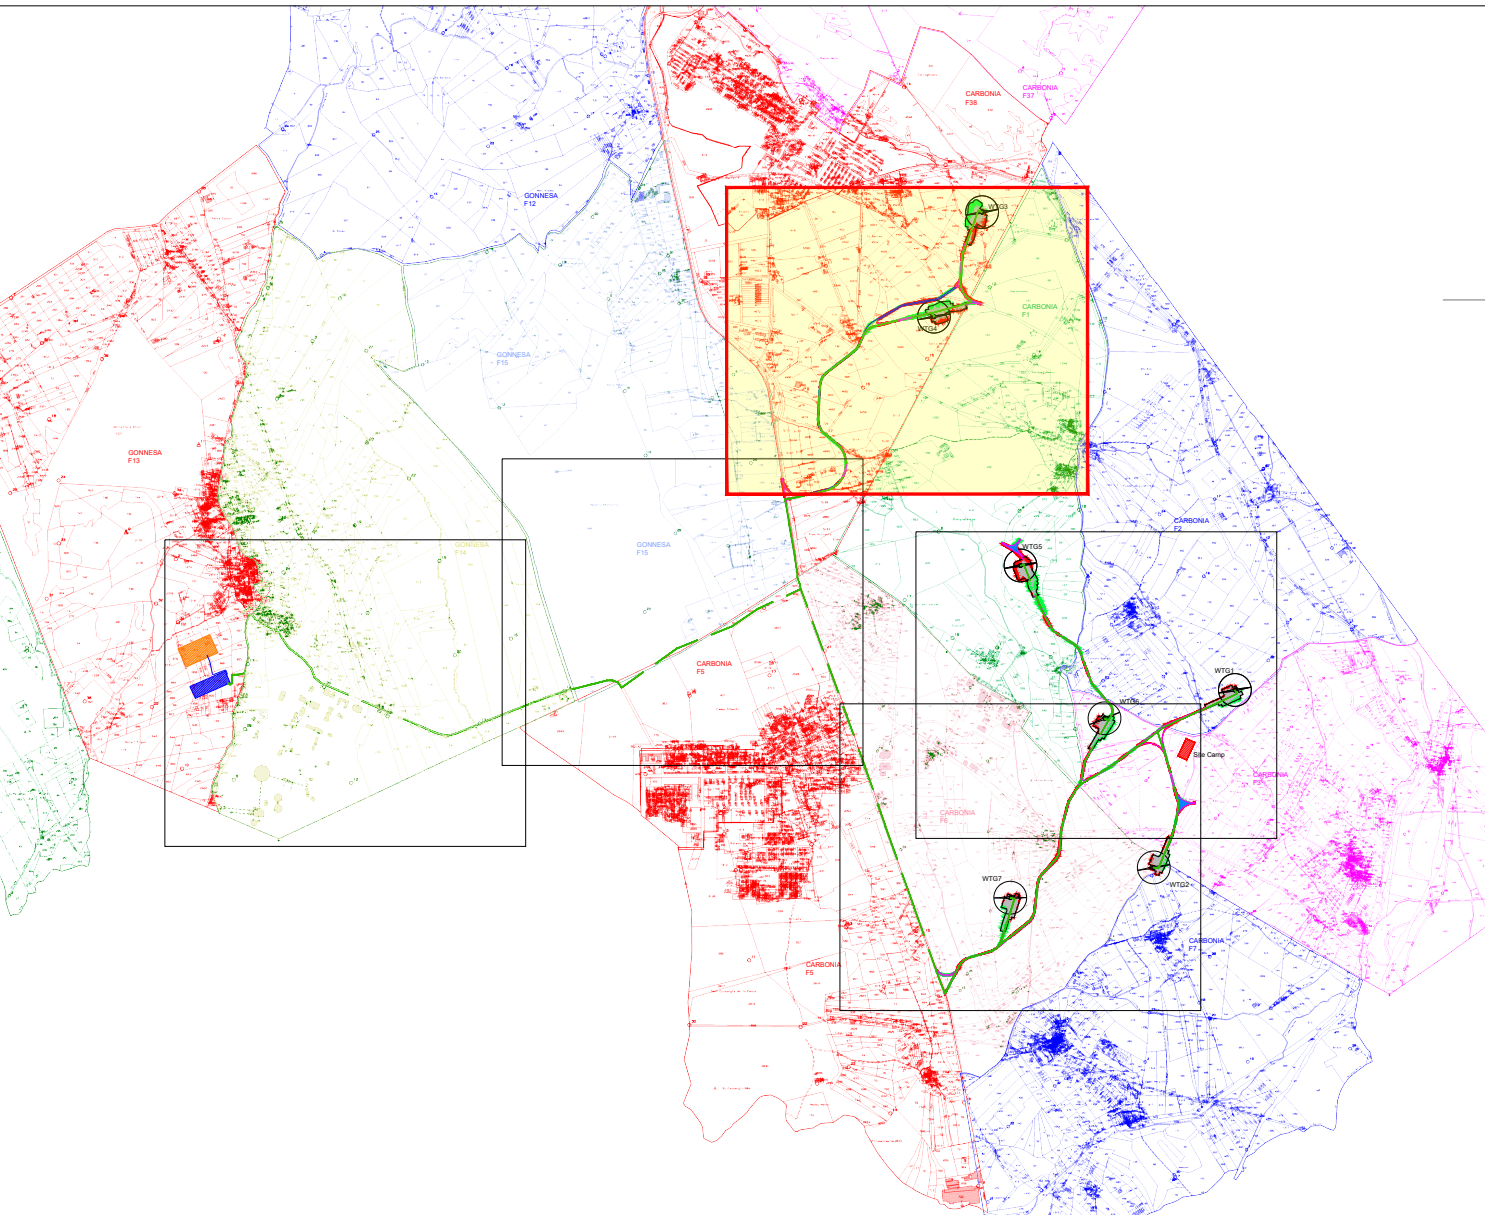


Green & Green S.r.l.
Via V. Alfieri, snc,
87036 Rende (CS) - Italy
P. IVA 02500010782
Ph. (+39) 0984 846295
Fax (+39) 0984 2114470
info@green.it
www.green.it

green & green
WE ENGINEERING

Il tecnico
Ing. Leonardo Splendido


00		15/12/2021	Prima Emissione	A. Abdelrazek	G. Alfano	L. Splendido
REV.	DATA	DESCRIZIONE	PREPARATO	CONTROLLATO	APPROVATO	
PROGETTO			CARBONIA PROGETTO DEFINITIVO			
NOME FILE: GRE_EEC.D.73.IT.W.15012.00.029.00 - INQUADRAMENTO GENERALE SU CATASTALE (layout impianto + opere di connessione-utente).pdf						
CLASSIFICAZIONE:			FORMATO:	SCALA:	SCALA PLOT:	FOGLIO
			A0	1:2000	1:1	3 di 5
CAMPO DI UTILIZZO:			TITOLO: INQUADRAMENTO GENERALE SU CATASTALE (layout impianto + opere di connessione-utente)			
VALIDATO DA:		A. Pisci	CODICE GRE			
VERIFICATO DA:		A. Pisci	GRUPPO:	FUNZIONE:	TIPO:	EMITTENTE:
COLLABORATORI:		D. Neri L. Capogrosso	GRE	EEC	D	73
			I	T	W	1
			5	0	1	2
			0	0	0	2
			9	0	0	0

Questo documento è proprietà di Green S.p.A. e non può essere copiato, ristampato o distribuito senza permesso scritto dalla Green S.p.A.

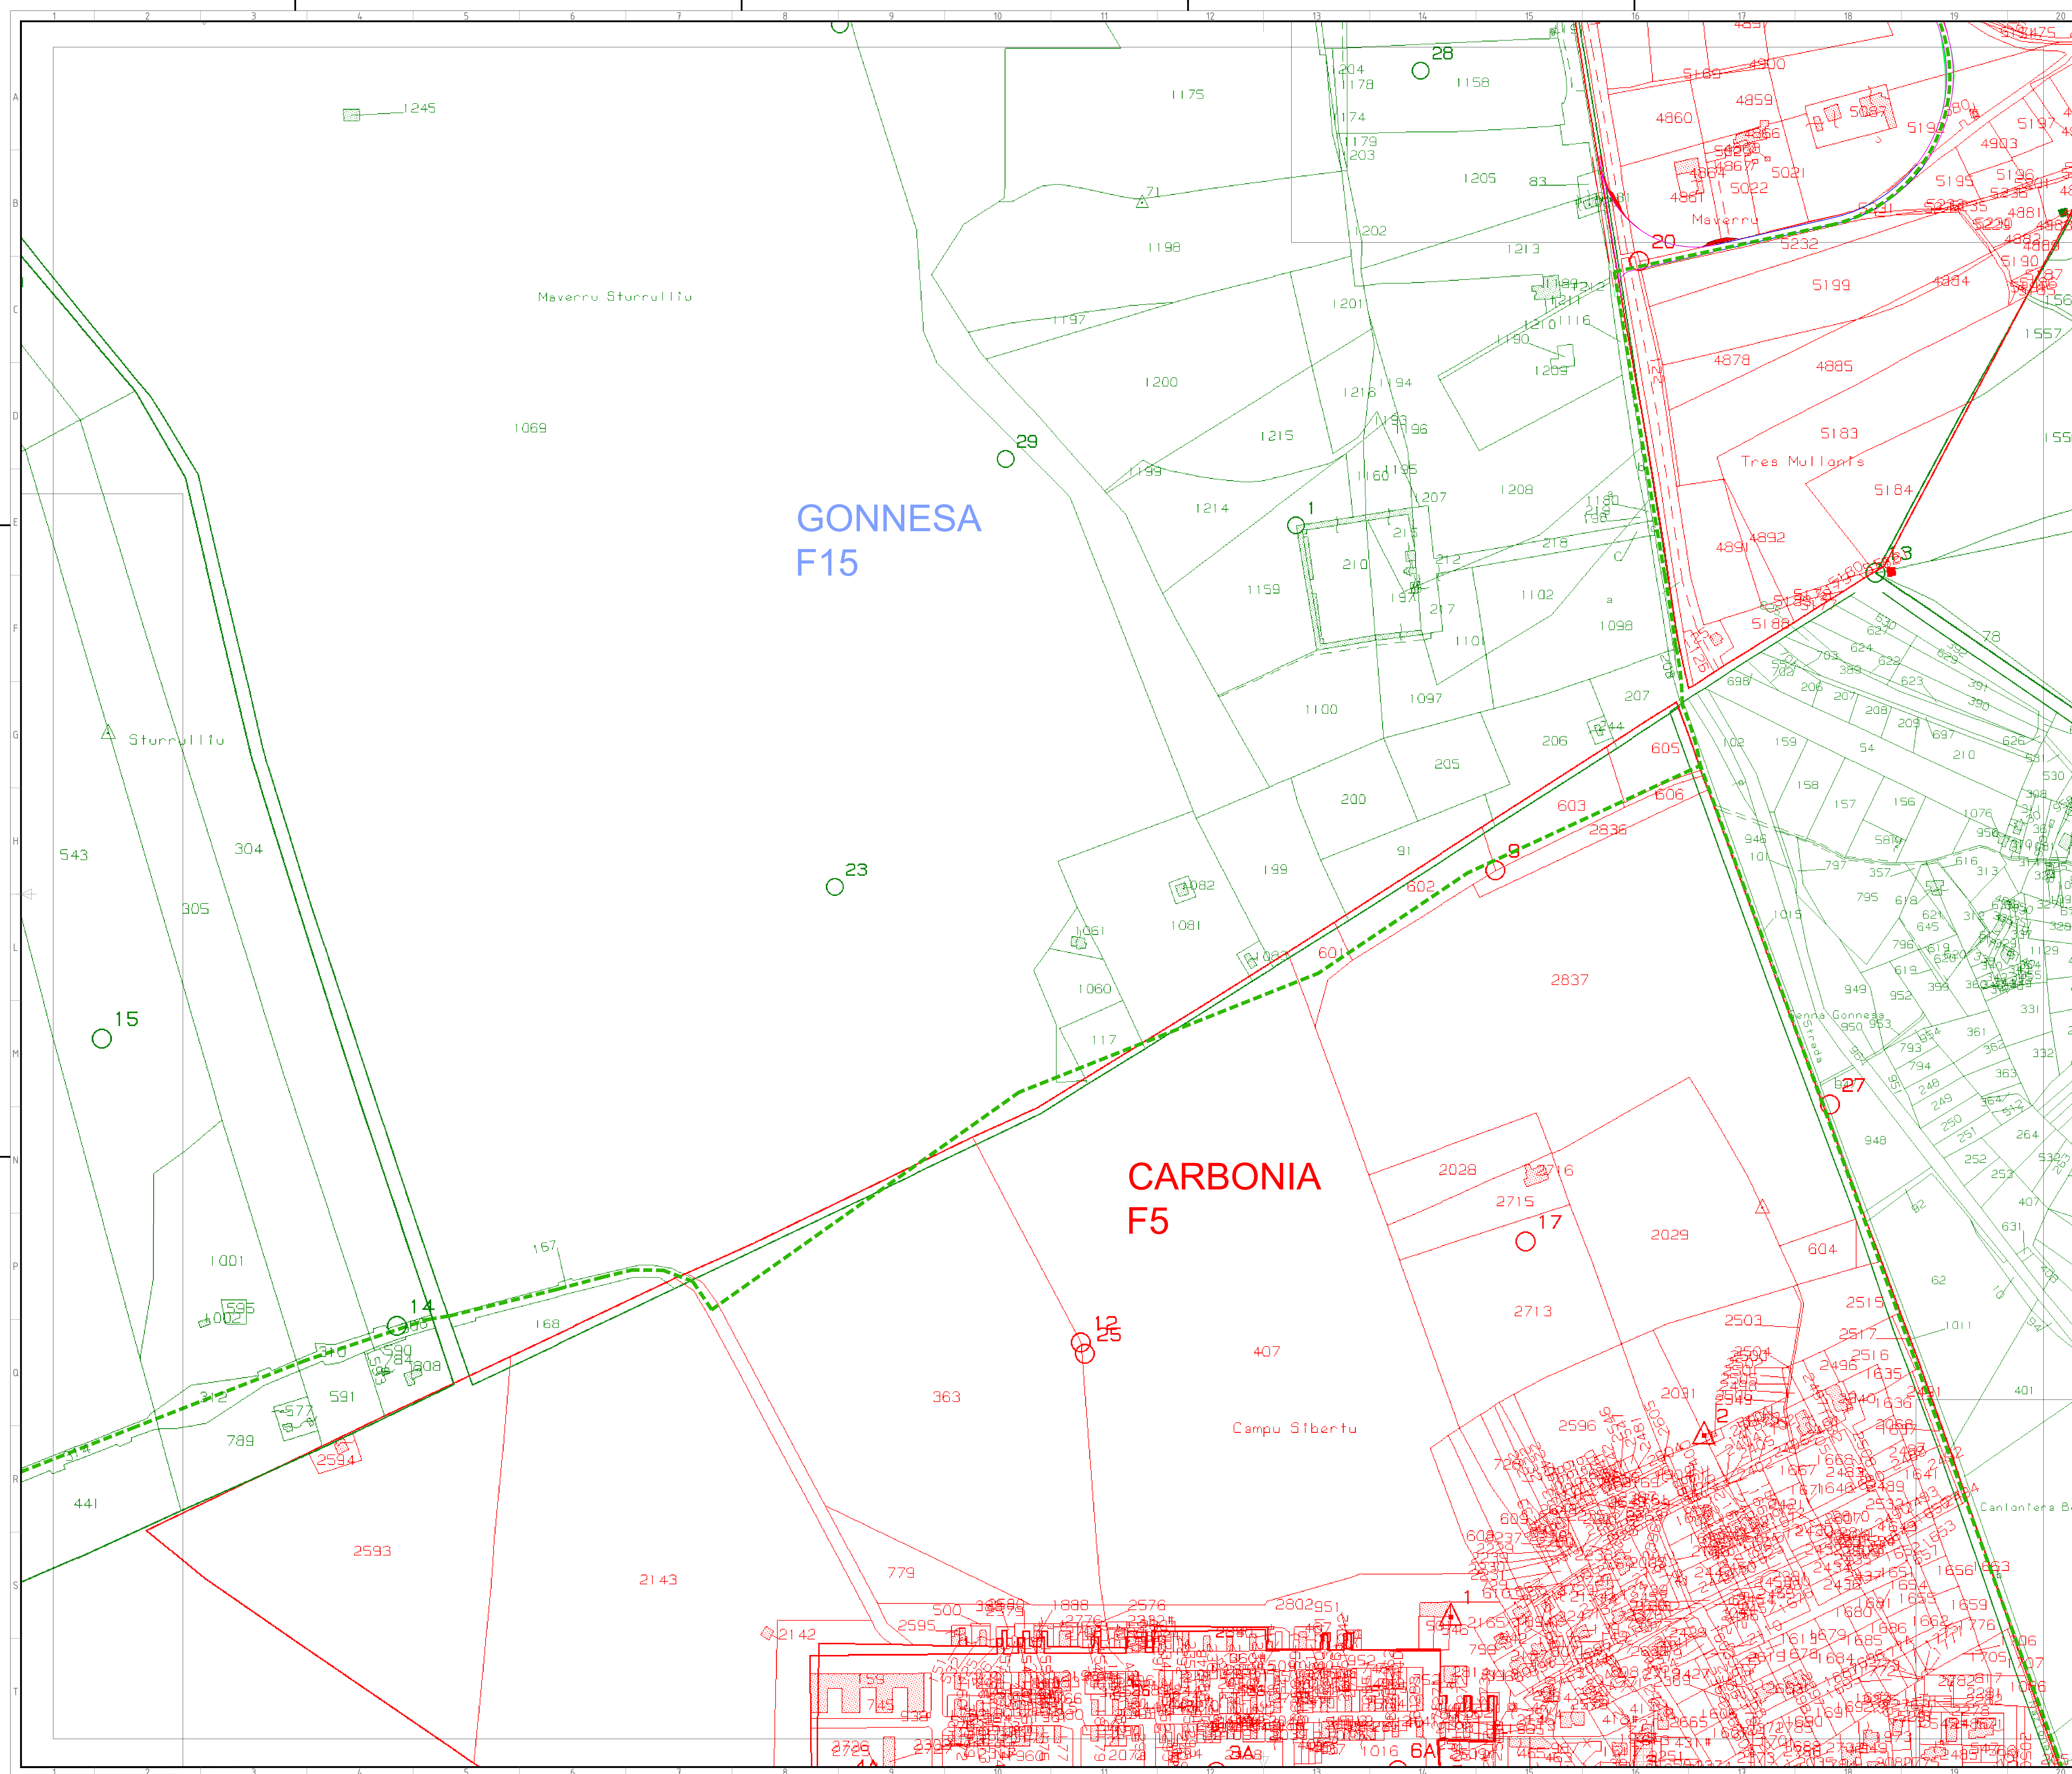

LEGENDA DEI COLORI E SIMBOLI IN CARTA:

- | | |
|---|----------------------|
|  | Riporto |
|  | Scavo |
|  | Strada da realizzare |
|  | Strada da adeguare |
|  | Cavidotto MT |
|  | Site Camp |
|  | Area di manovra |

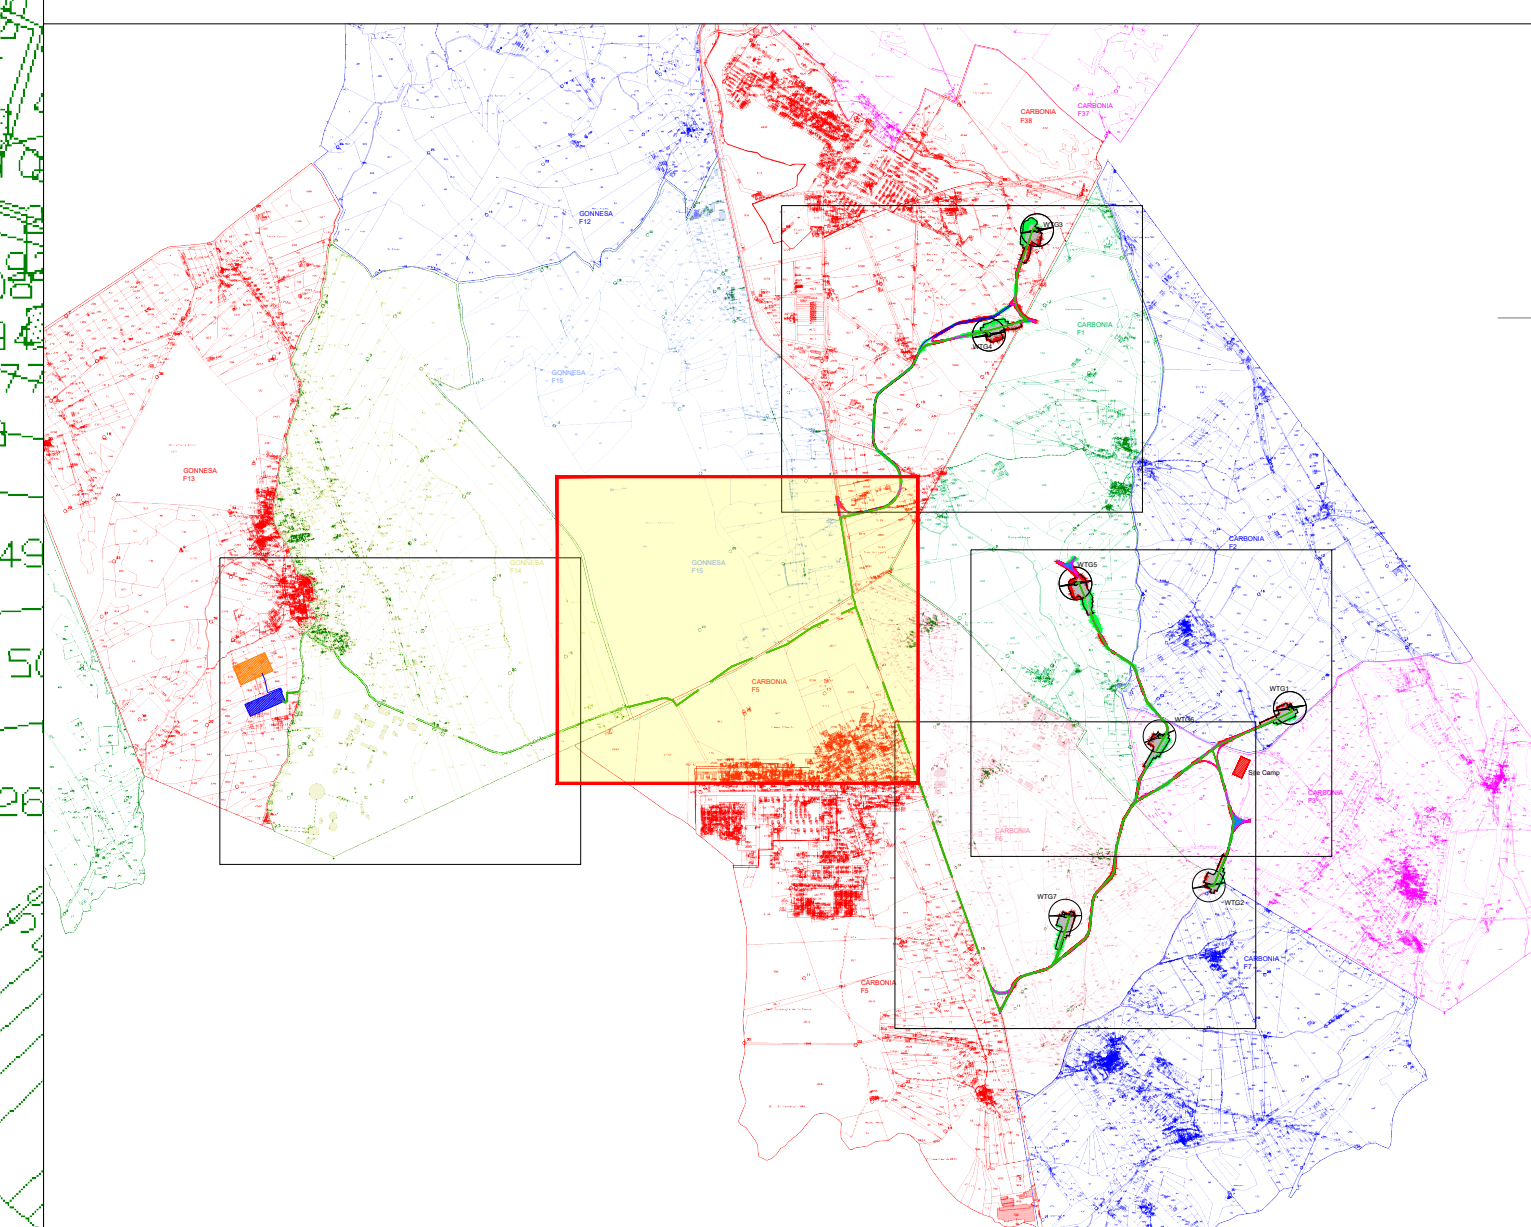

Green & Green S.r.l.
Via V. Alfieri, sn.c,
87036 Rende (CS) - Ita
P.IVA 02900010782
Ph. (+39) 0984 84629
Fax (+39) 0984 17114
info@greengreen.it
www.greengreen.it

grEen &
grEen
WE ENGINEERING

Il tecnico
Ing. Leonardo Splendido

Leonardo da Vinci

[illegible]

