


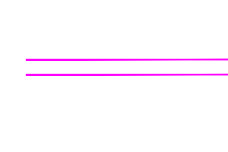
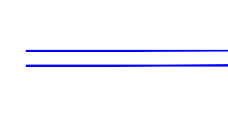


-  WTG
-  Piazzola
-  Cavidotto MT
-  Strada da realizzare
-  Strada da adeguare

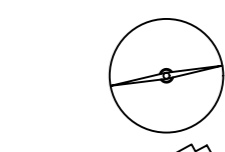


Green & Green S.r.l.  
Via V. Alfieri, snc,  
87036 Ronchi (CS) - Italy  
P.IVA 02090010782  
Ph. (+39) 0984 846292  
Fax (+39) 0984 211470  
info@greengreen.it  
www.greengreen.it


Il tecnico  
Ing. Leonardo Sblendoro

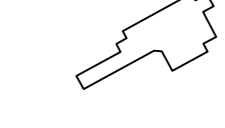

REV.	DATA	DESCRIZIONE	PREPARATO	CONTROLLATO	APPROVATO
00	15/12/2021	Prima Emissione	GN.M.	E.S.	L.S.

 www.greengreen.it	<b>CARBONIA</b> <b>PROGETTO DEFINITIVO</b>				
	NOME FILE: GRE.EEC.035.IT_W.15512.00.031.00_Planimetria degli scavi, degli sbancamenti e dei rientri su rilievo topografico.pdf		FORMATO: <b>A0</b> SCALA: 1:5000 SCALA PLOT: 1:1 FOGLIO: 1 di 11		
CLASSIFICAZIONE:		CAMPO DI UTILIZZO:			
enel Engineering & Construction GRE VALIDAZIONE		Planimetria degli scavi, degli sbancamenti e dei rientri su rilievo topografico			
VALUTATO DA: A. Pileri VERIFICATO DA: G. Sblendoro COLLABORATORI:		CODICE GRE GRE.EEC.R.25.IT.W.15512.00.031.00.005300			


# Riquadro - 1

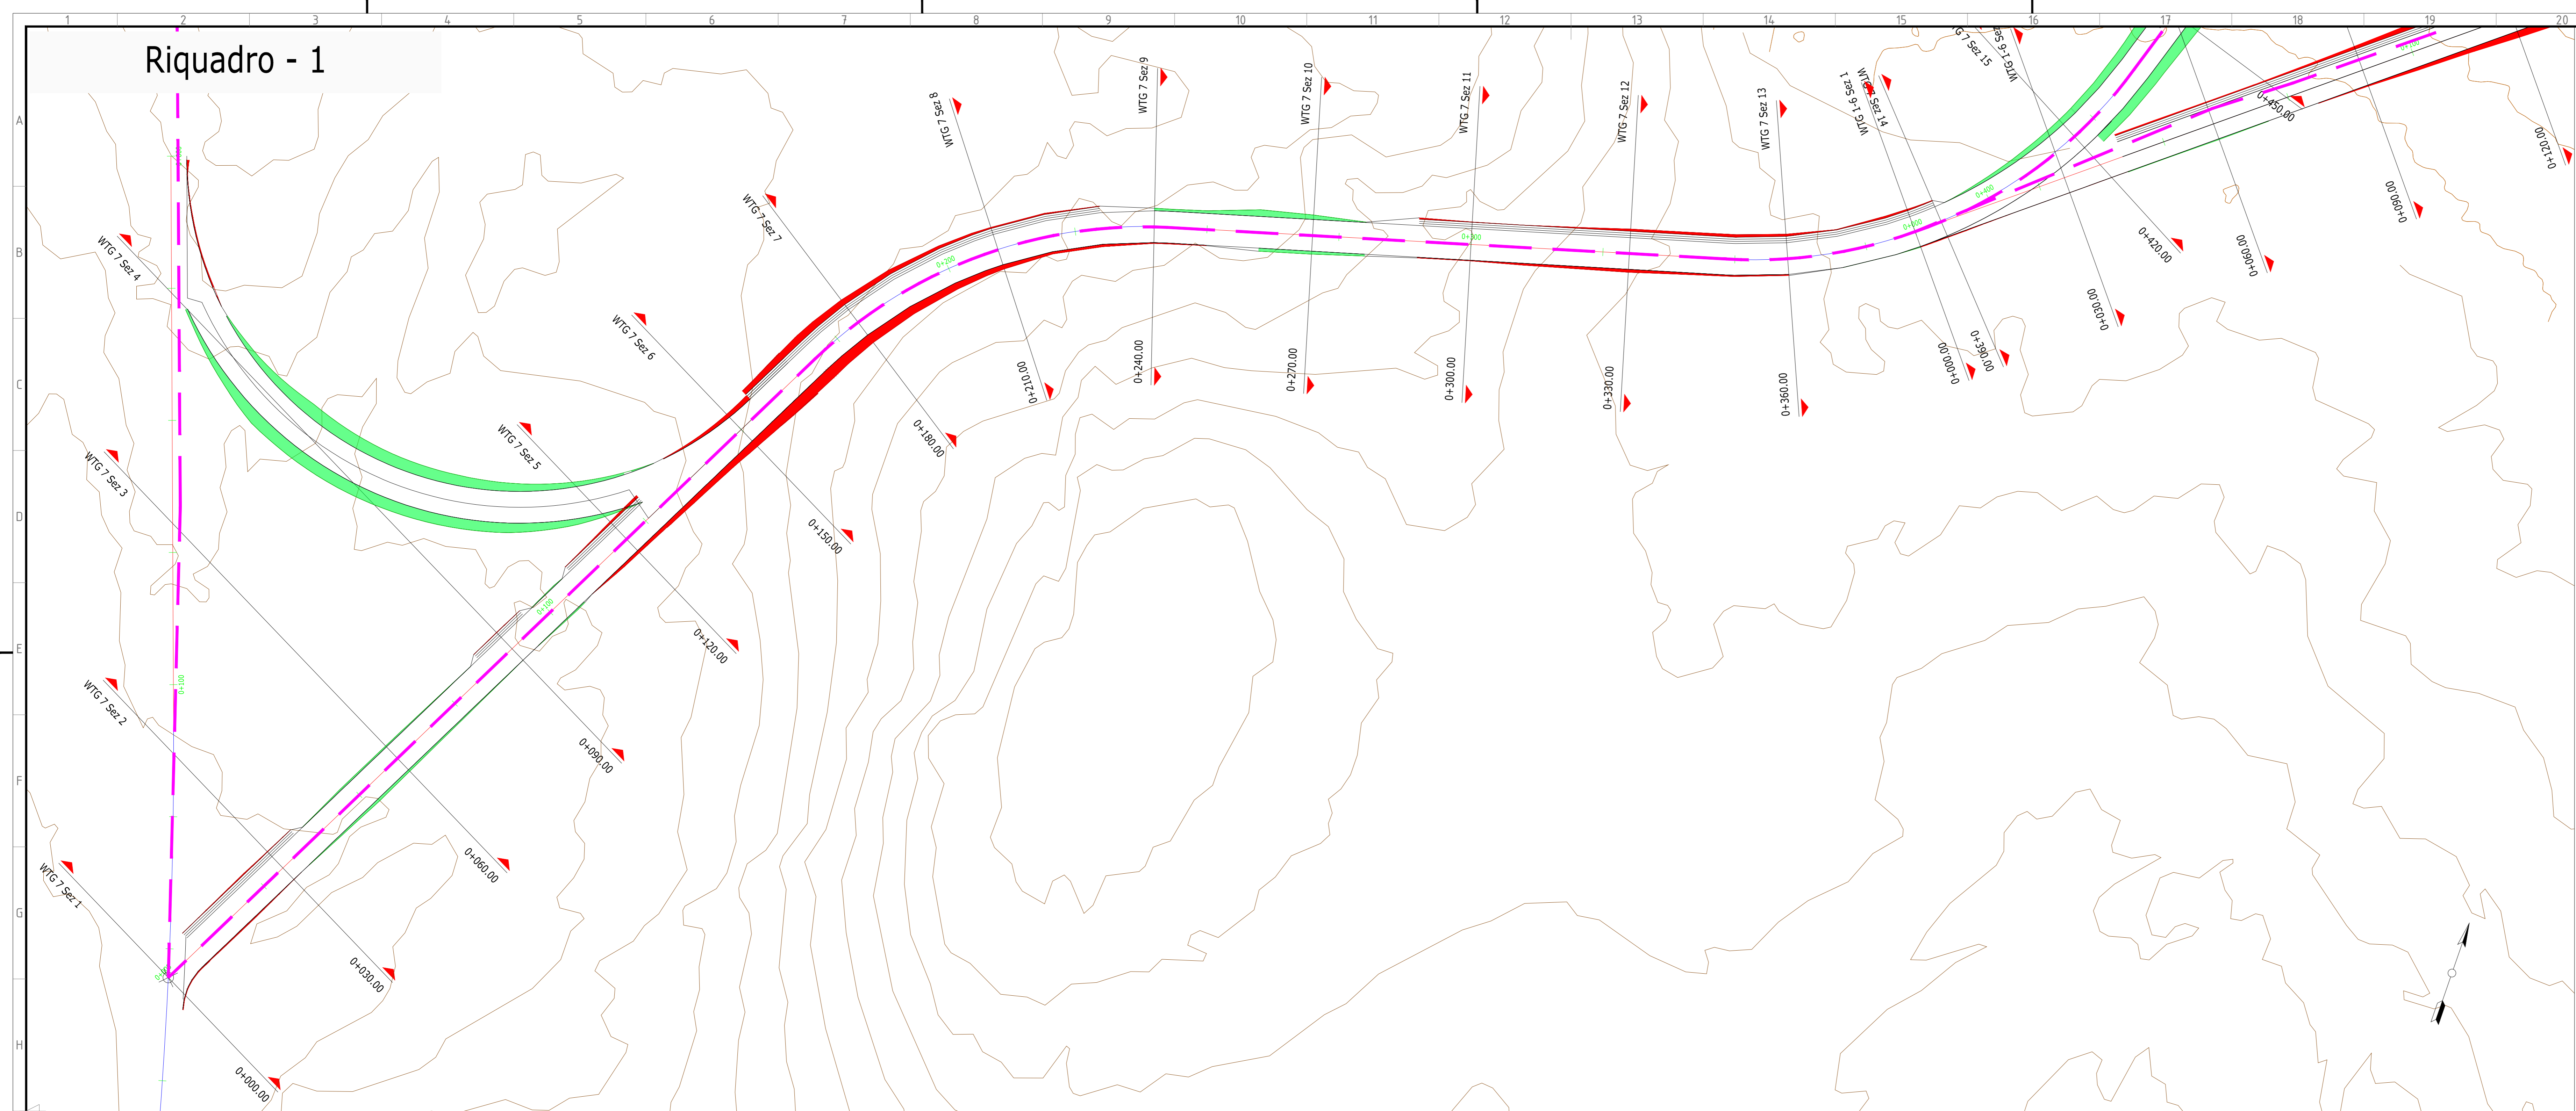

**LEGENDA DEI COLORI E SIMBOLI IN CARTA**

- WTG
- Scavi
- Riporti
- Sezioni lungo il tracciato
- Caviddoto MT

# Riquadro - 2

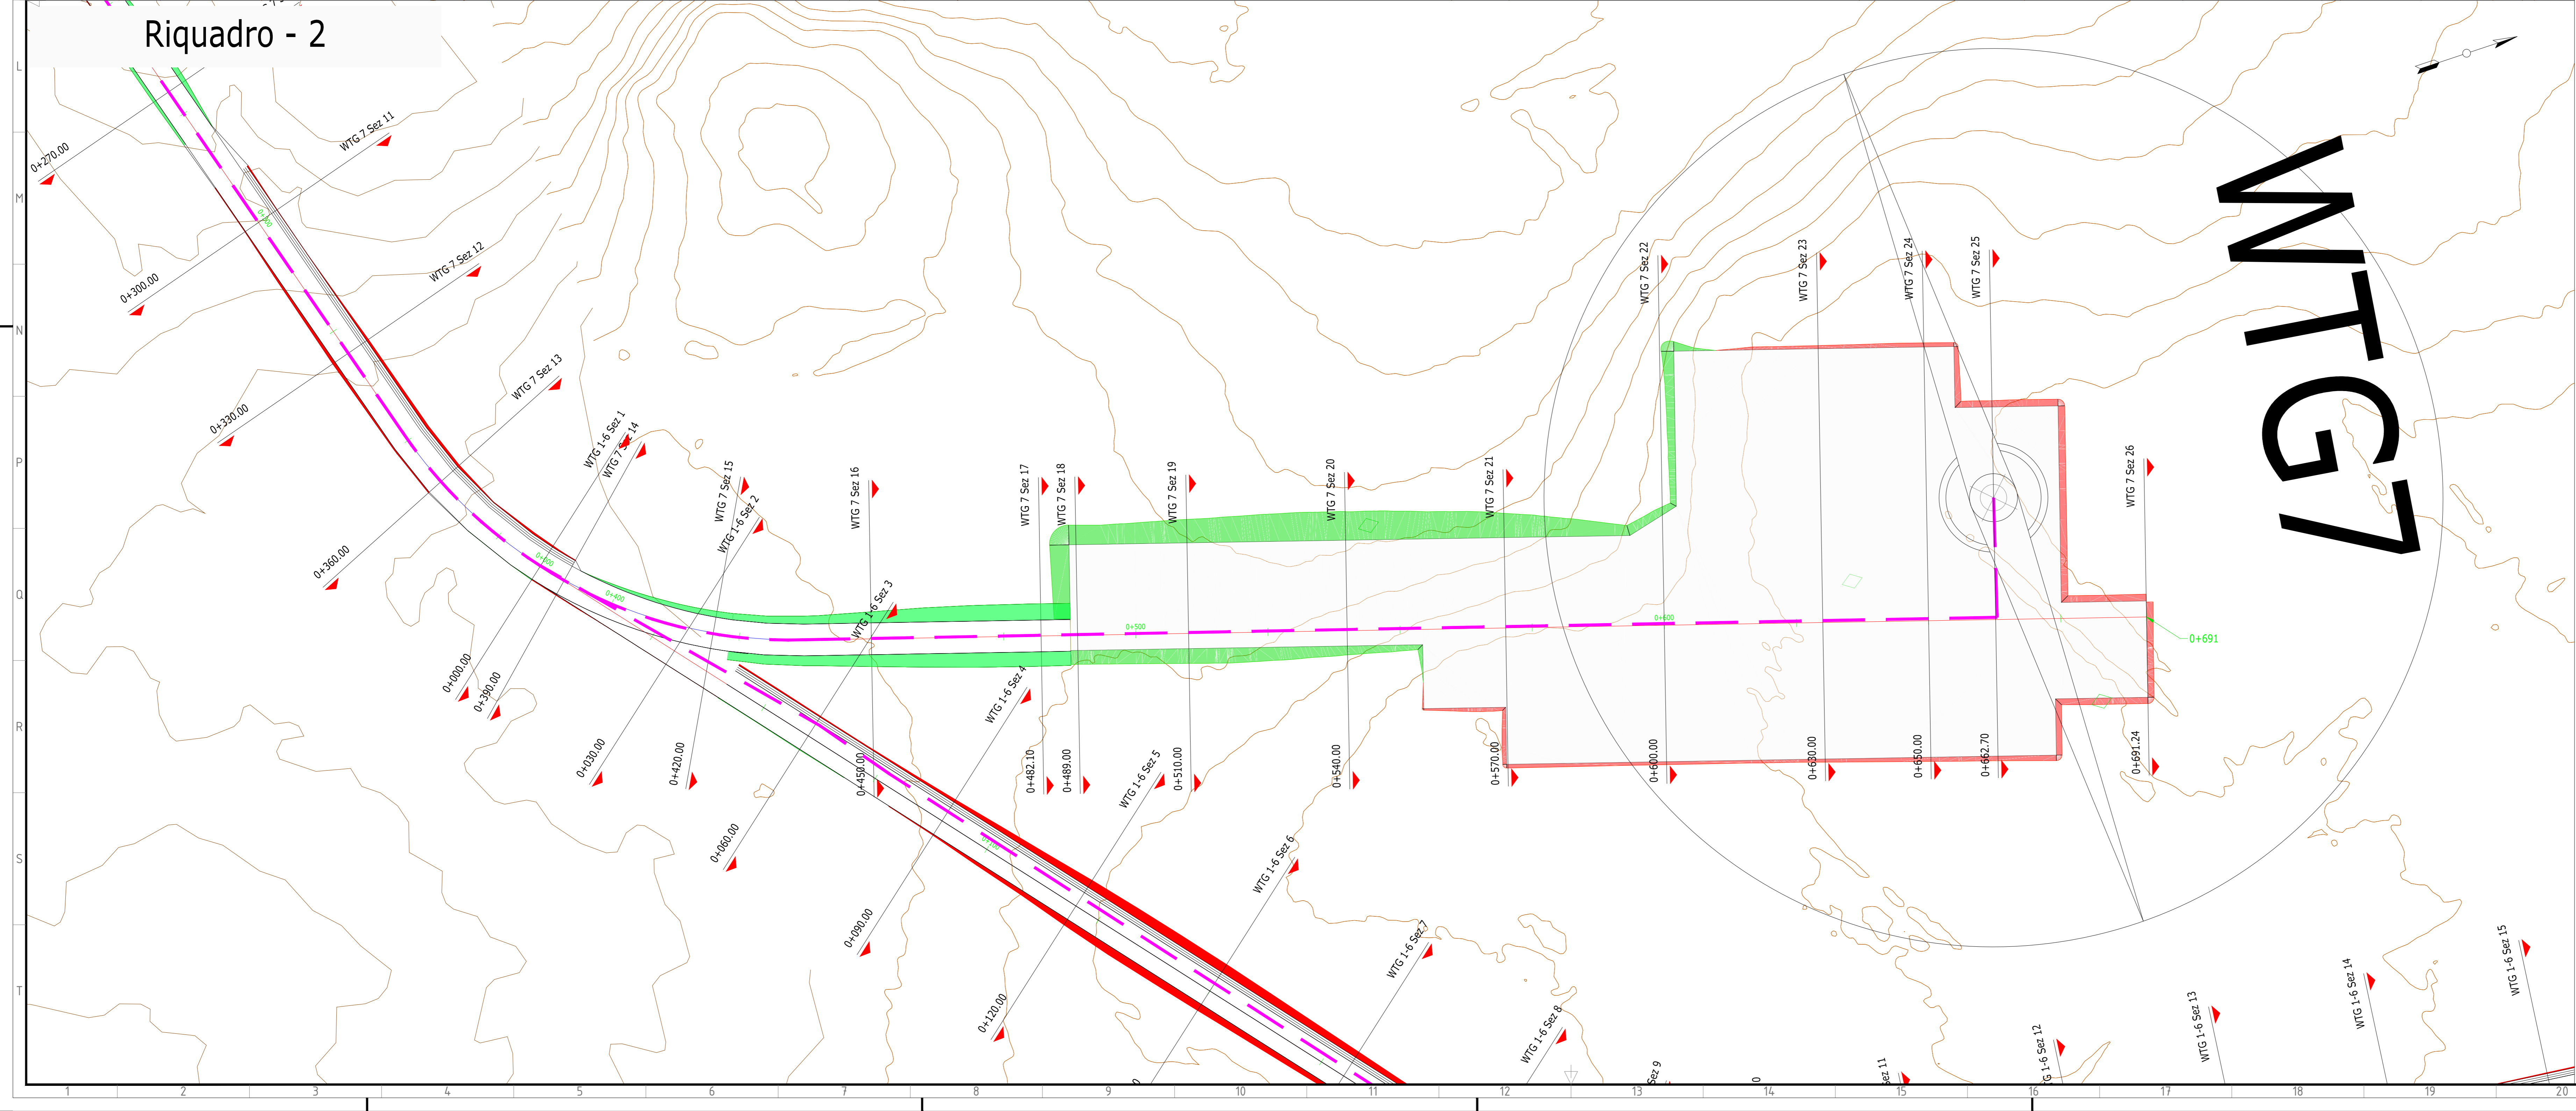


Green & Green S.r.l.  
Via V. Alfieri, snc,  
87036 Ronde (CS) - Italy  
P. IVA 02500010782  
Ph. (+39) 0984 846292  
Fax (+39) 0984 1214470  
info@greengreen.it  
www.greengreen.it

**green & green**  
WE ENGINEERING


Il tecnico  
Ing. Leonardo Sblendoro

00	15/12/2021	Prima Emissione	GN.M.	E.S.	L.S.
REV.	DATA	DESCRIZIONE	PREPARATO	CONTROLLATO	APPROVATO
 PROGETTO: CARBONIA PROGETTO DEFINITIVO			FORMATO: A0 SCALA: 1:500 SCALA PLOT: 1:1 FOGLIO: 2 di 11		
NOME FILE: GRE.ECCD.25.IT.W.15012.00.053.00_Planimetria degli scavi, degli sbancamenti e dei rinterri su rilievo topografico.pdf CLASSIFICAZIONE:			CAMPO DI UTILIZZO:		
TITOLO:			Planimetria degli scavi, degli sbancamenti e dei rinterri su rilievo topografico		
VALUTAZIONE: A. Poni			CODICE GRE:		
VERIFICATO DA: G. Torroni, G. Buccheri			GRUPPO: FUNZIONI: INFO: DATI/TAVOLE: FASCE: TEC: IMPRINTA: SISTEMA: PROGRESSO: SECCIONE:		
COLLABORATORI:			GRE.ECC.R.25.IT.W.15012.00.053.00		

# Riquadro - 3

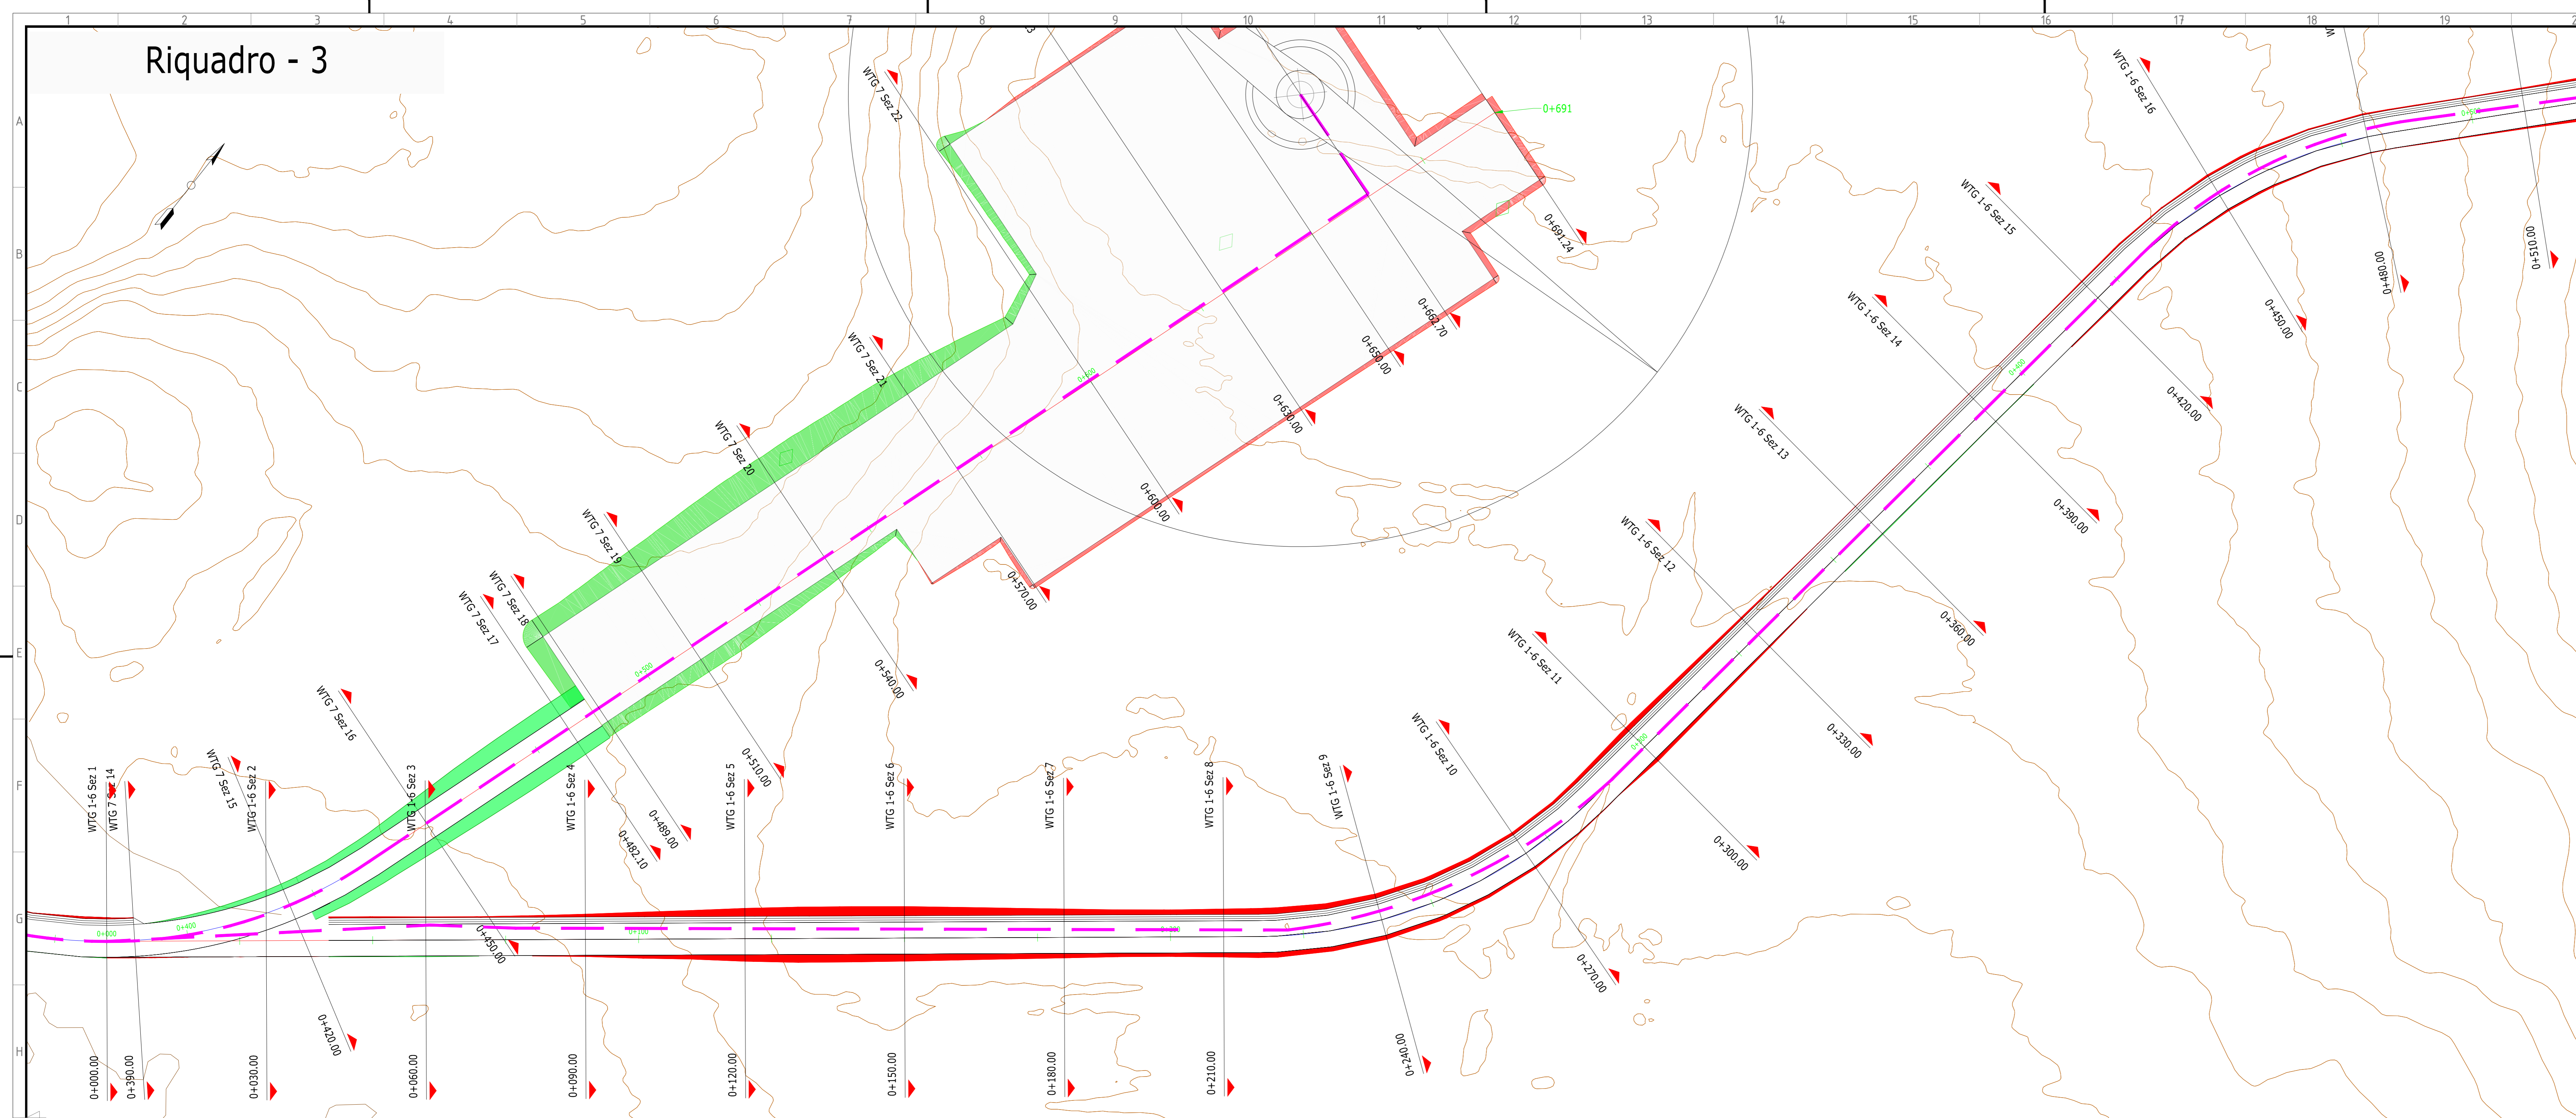


# Riquadro - 4

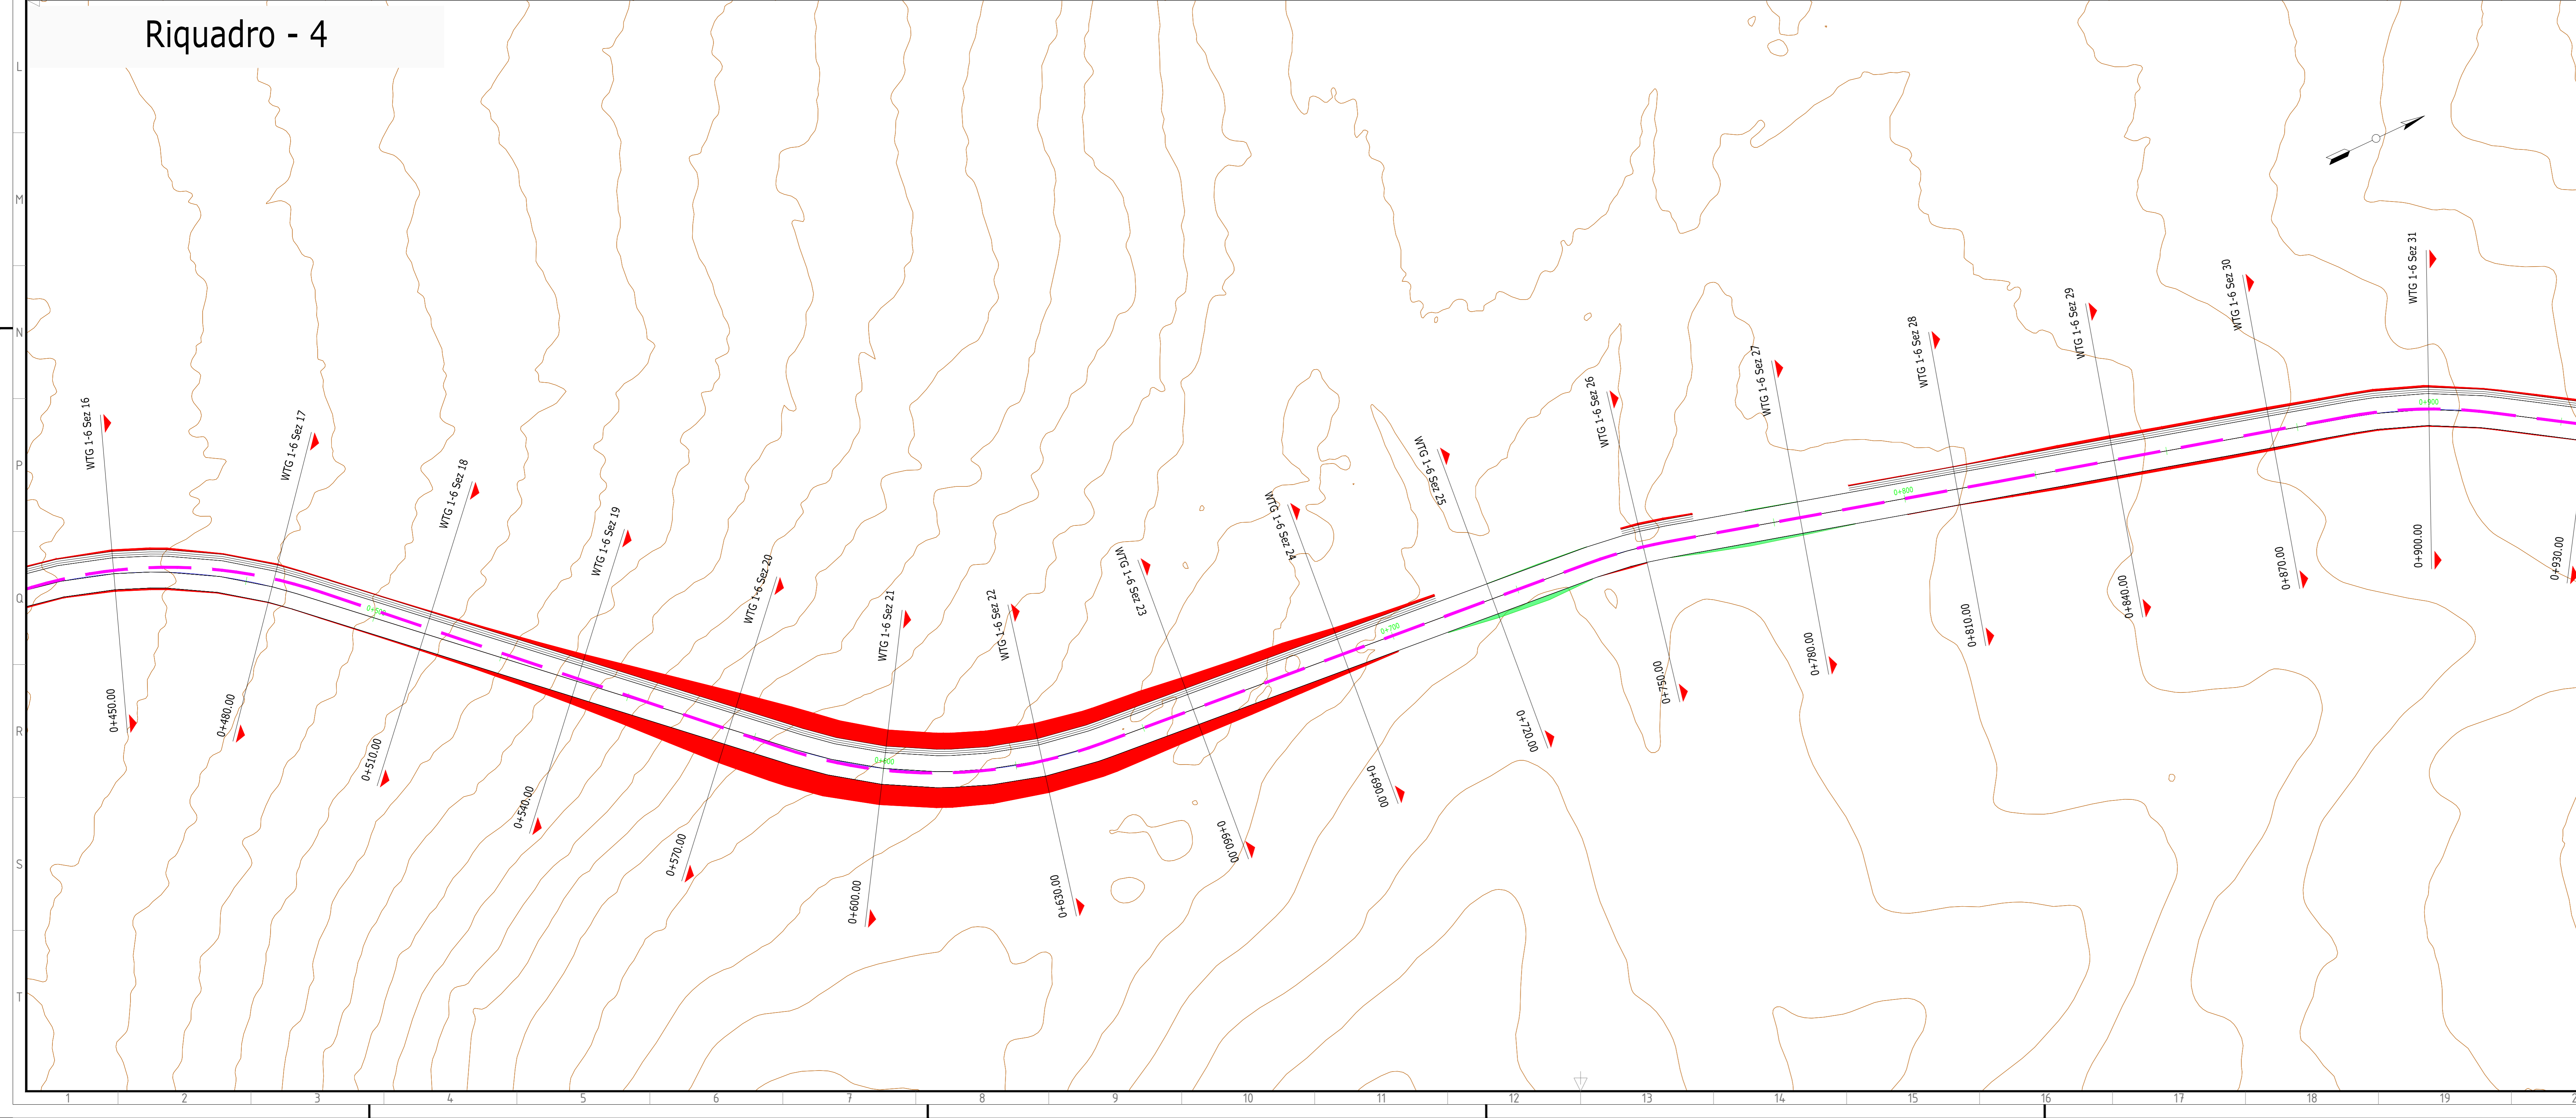

00	15/12/2021	Prima Emissione	GN.M.	E.S.	L.S.
REV.	DATA	DESCRIZIONE	PREPARATO	CONTROLLATO	APPROVATO
			<b>CARBONIA</b> <b>PROGETTO DEFINITIVO</b>		
NOME FILE: GRE.ECC.D.25.IT.W.15012.00.053.00_Planimetria degli scavi, degli sbancamenti e dei rinterri su rilievo topografico.pdf		CLASSIFICAZIONE: A0	FORMATO: A0	SCALA: 1:500	SCALA PLOT: 1:1
CAMPO DI UTILIZZO: GRE.ECC.R.25.IT.W.15012.00.053.00		TITOLO: Planimetria degli scavi, degli sbancamenti e dei rinterri su rilievo topografico			
VALUTAZIONE: A. Poni					
VERIFICATO DA: G. Buonanno					
CODICE GRE: GRE.ECC.R.25.IT.W.15012.00.053.00					


# Riquadro - 5

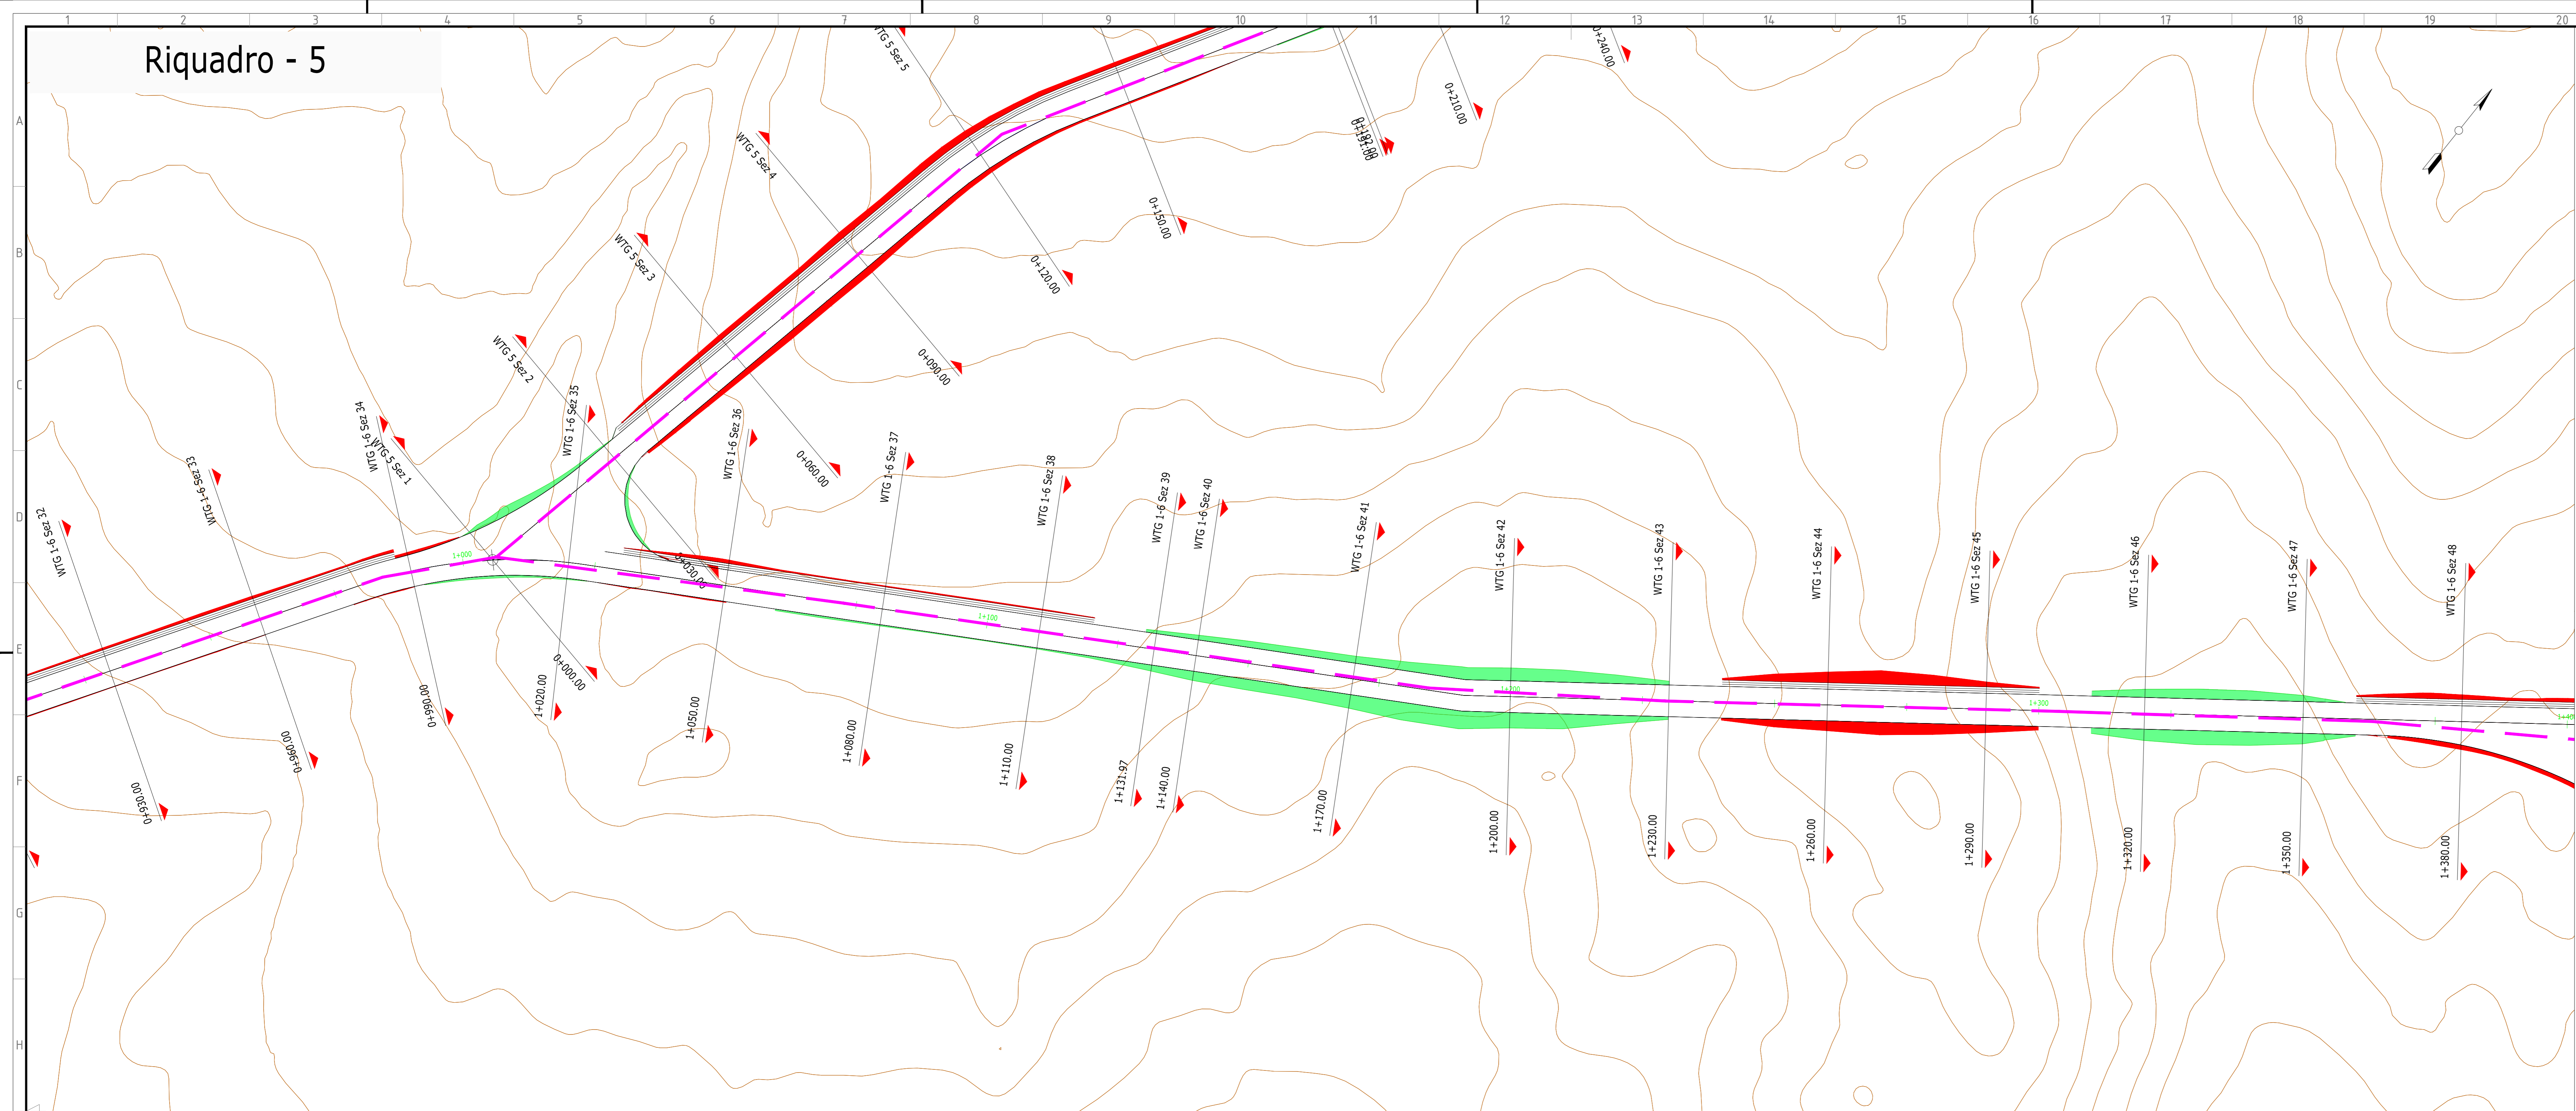

**LEGENDA DEI COLORI E SIMBOLI IN CARTA**

- WTG
- Scavi
- Riparti
- Sezioni lungo il tracciato
- Cavidotto MT

# Riquadro - 6

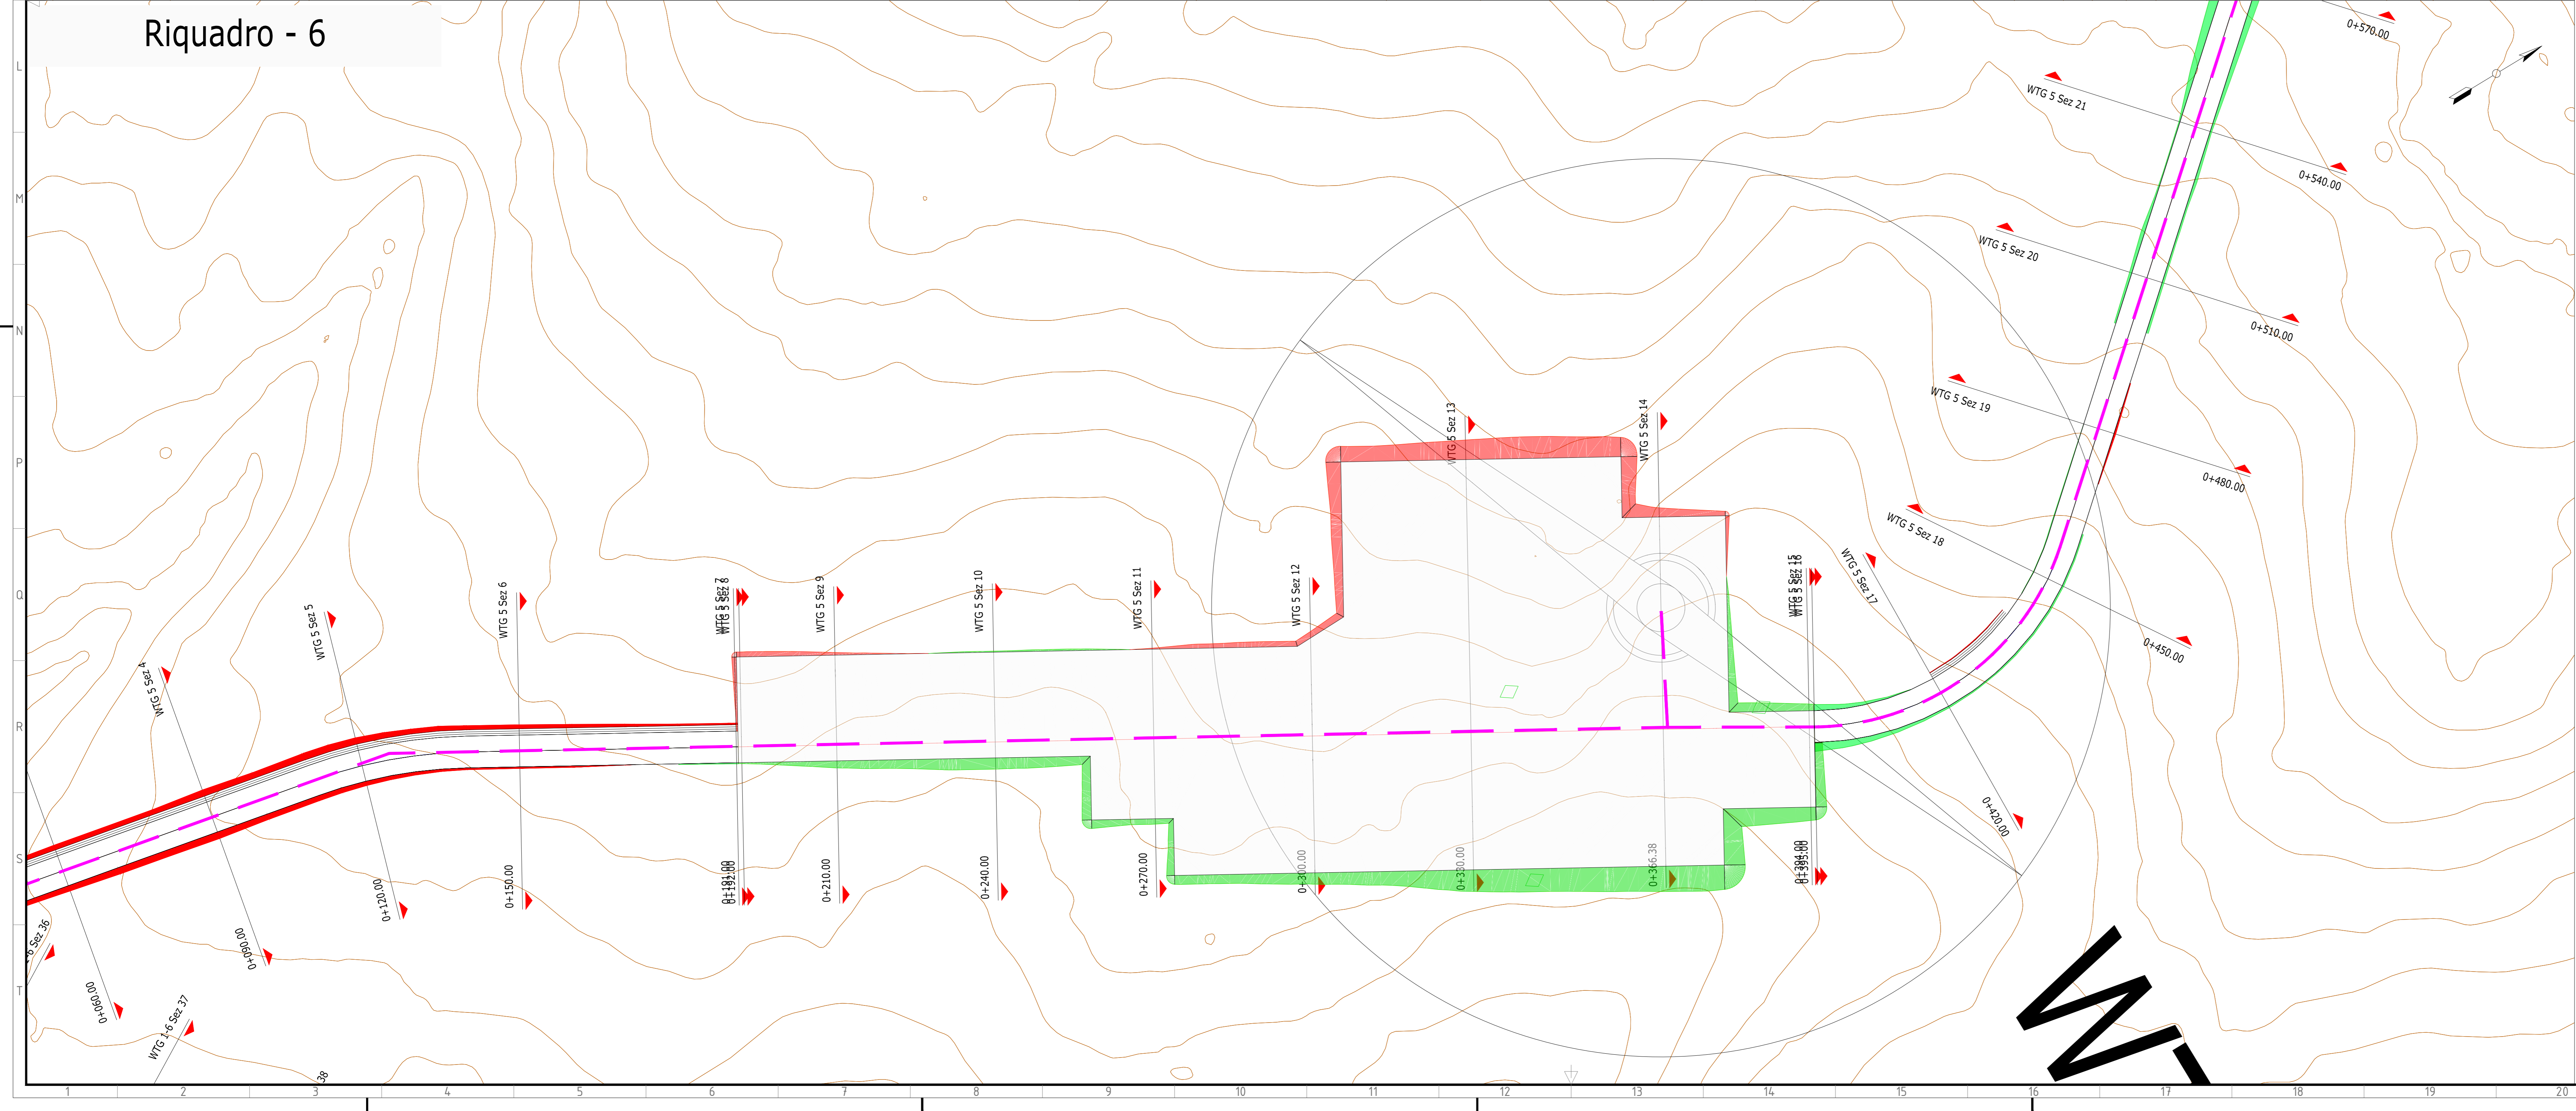


Green & Green S.r.l.  
Via V. Alfieri, snc,  
87036 Ronde (CS) - Italy  
P. IVA 02500010782  
Ph. (+39) 0984 846292  
Fax (+39) 0984 121470  
info@greengreen.it  
www.greengreen.it

**green & green**  
WE ENGINEERING

Il tecnico  
Ing. Leonardo Sblendoro

00	15/12/2021	Prima Emissione	GN.M.	E.S.	L.S.
REV.	DATA	DESCRIZIONE	PREPARATO	CONTROLLATO	APPROVATO
		<b>PROGETTO: CARBONIA</b> <b>PROGETTO DEFINITIVO</b>			
		CODICE GRE: <b>GREEC R 2 5 I T W 1 5 0 1 2 0 0 0 5 3 0 0</b>			
VALUTATO DA: A. Poni VERIFICATO DA: P. Torrisi G. Buccheri COLLABORATORI:		CODICE GRE:			
NOME FILE: GRE.ECC.D.517.W.15012.00.053.00_Planimetria degli scavi, degli sbancamenti e dei rinterri su rilievo topografico.pdf CLASSIFICAZIONE:		FORMATO: <b>A0</b> SCALA: 1:500 SCALA PLOT: 1:1 FOGLIO: 4 di 11			
CAMPO DI UTILIZZO:		TITOLO: <b>Planimetria degli scavi, degli sbancamenti e dei rinterri su rilievo topografico</b>			


# Riquadro - 7

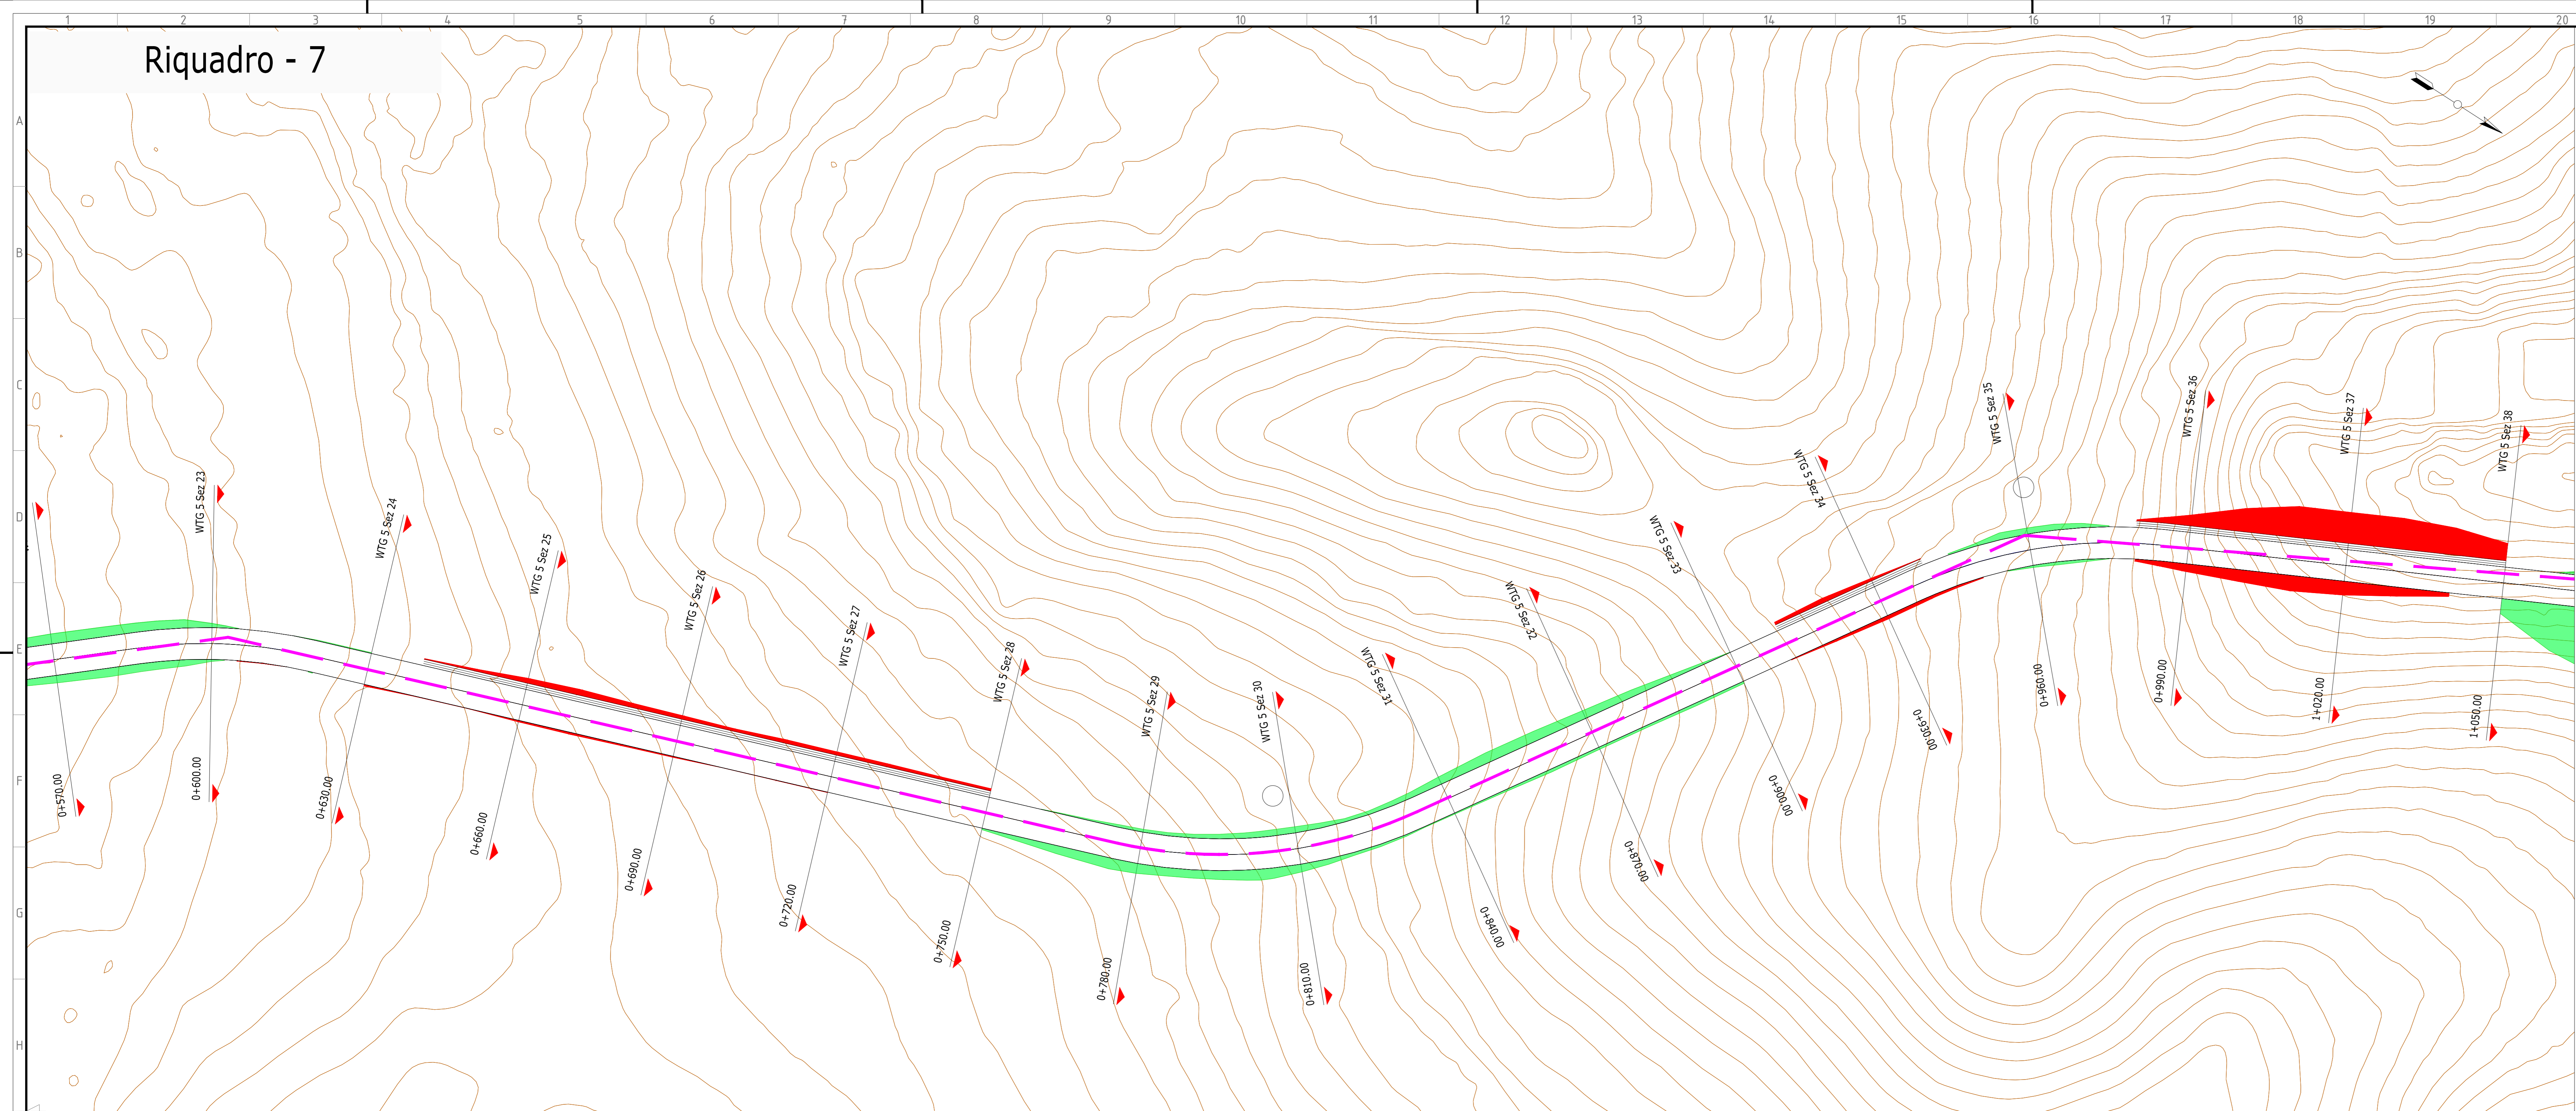

**LEGENDA DEI COLORI E SIMBOLI IN CARTA**

- WTG
- Scavi
- Riparti
- Sezioni lungo il tracciato
- Cavidotto MT

# Riquadro - 8

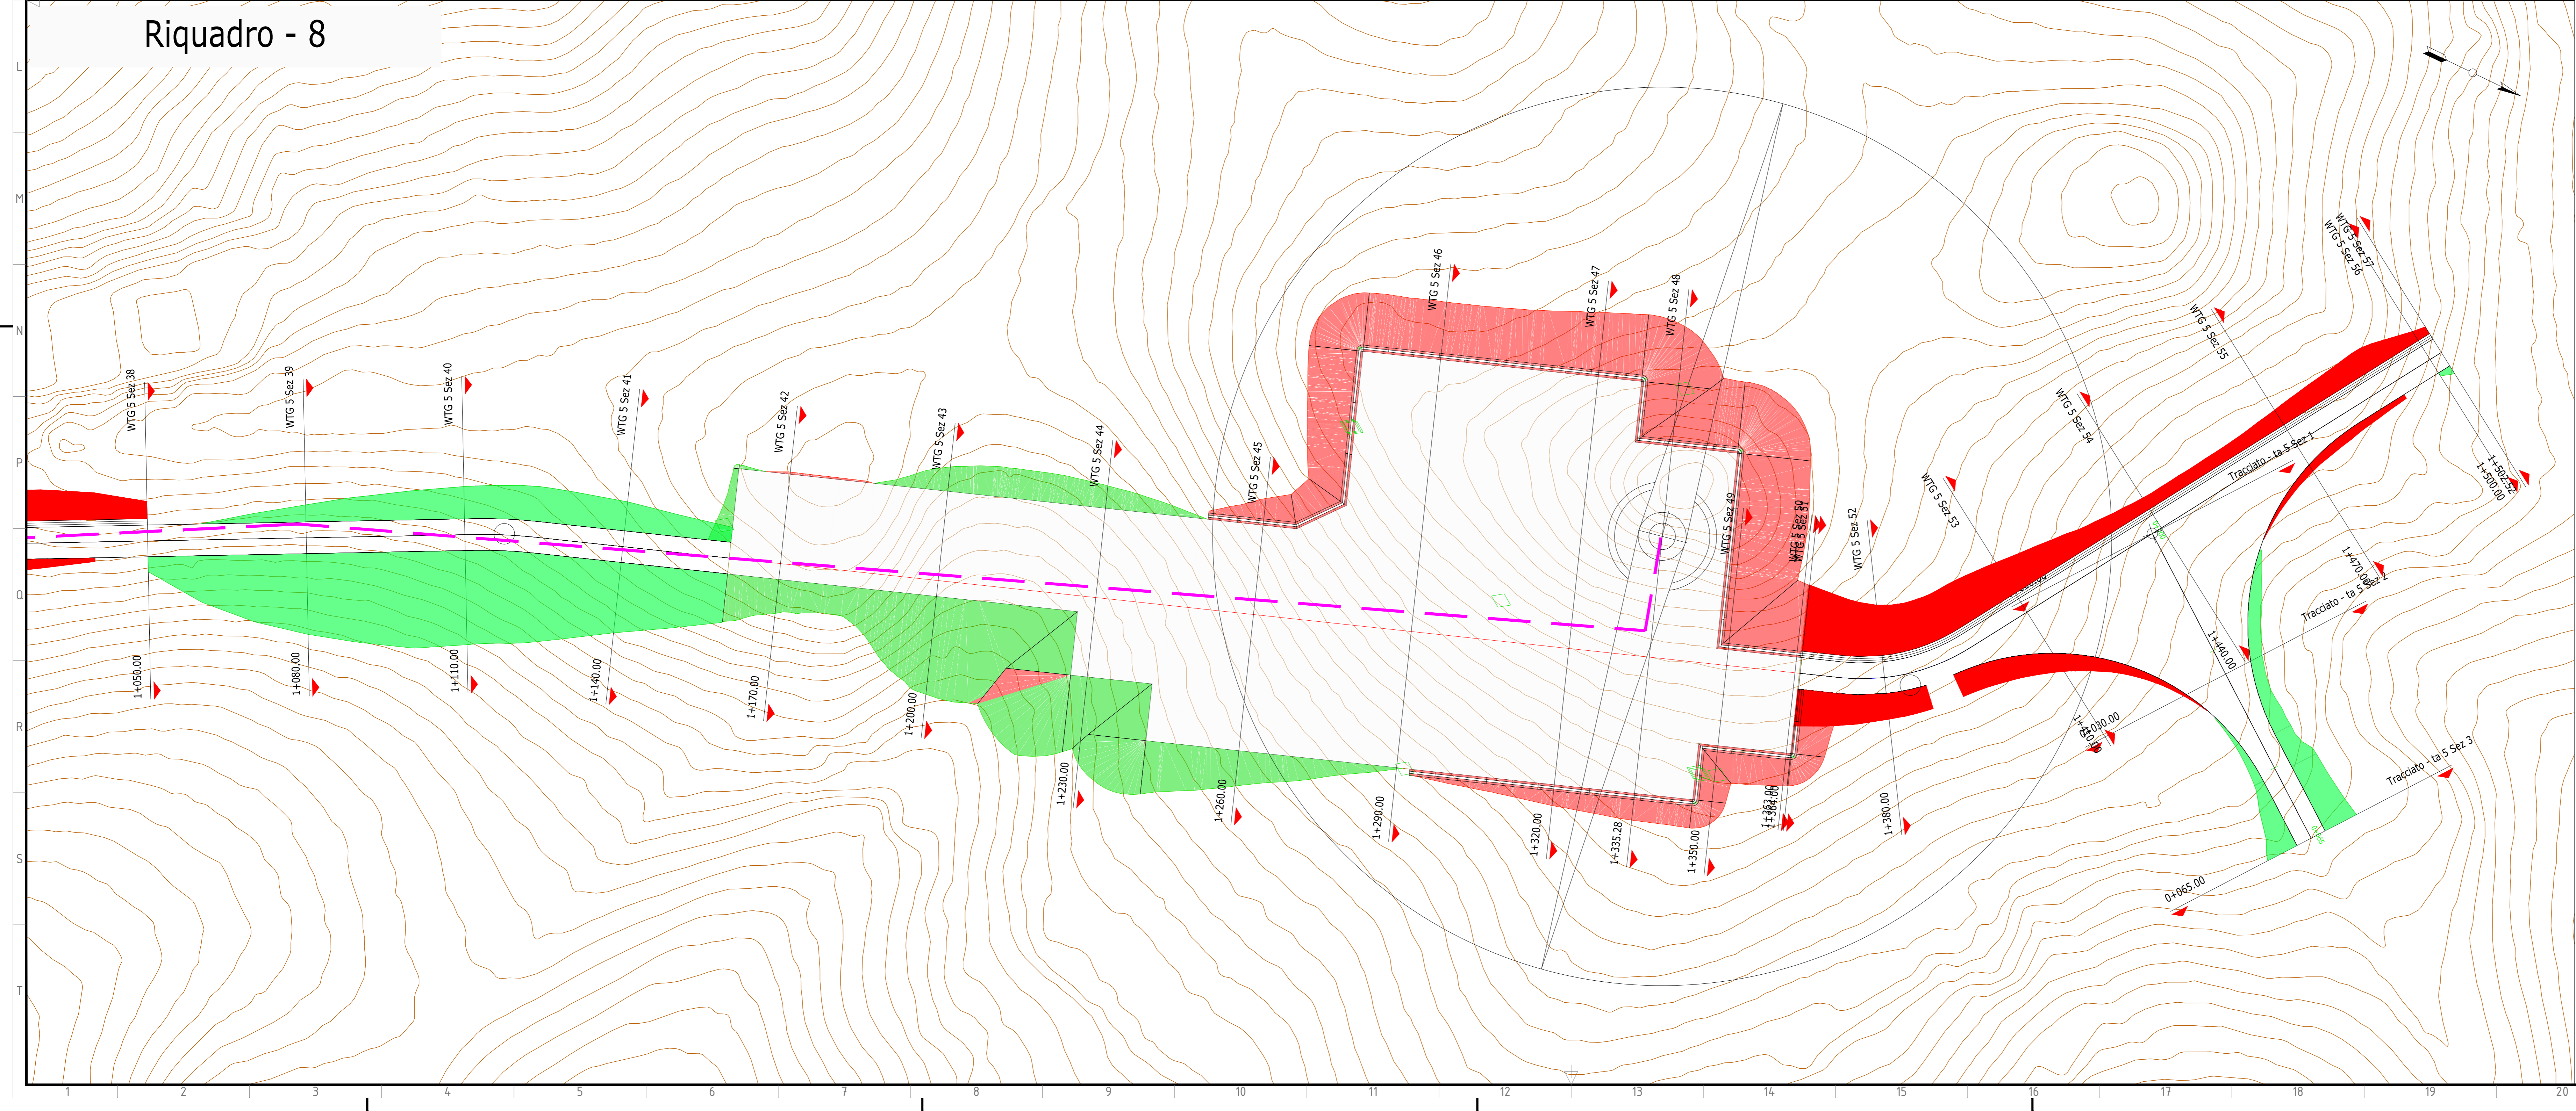


Green & Green S.r.l.  
Via V. Alfieri, snc,  
87030 Rosarno (CS) - Italy  
P. IVA 02500010782  
Ph. (+39) 0984 846292  
Fax (+39) 0984 211470  
info@greengreen.it  
www.greengreen.it


**green & green**  
WE ENGINEERING

Il tecnico  
Ing. Leonardo Sblendoro

00	15/12/2021	Prima Emissione	GN.M.	E.S.	L.S.
REV.	DATA	DESCRIZIONE	PREPARATO	CONTROLLATO	APPROVATO
		<b>CARBONIA</b> <b>PROGETTO DEFINITIVO</b>			
NOME FILE: GREEC02537.W (1512.00.03.00)_Piantina degli scavi, degli sbancamenti e dei rinterri su rilievo topografico.pdf		CLASSIFICAZIONE:	FORMATO:	SCALA:	SCALA PLOT:
		A0	1:500	1:1	5 di 11
CAMPO DI UTILIZZO:		TITOLO:			
GREEC R 2 5 I T W 1 5 0 1 2 0 0 0 5 3 0 0		Planimetria degli scavi, degli sbancamenti e dei rinterri su rilievo topografico			
VALUTAZIONE:		CODICE GRE			
VERIFICATO DA:	A. Poni	GRUPPO:	FUNZIONE:	TIPO:	FASE:
COLLABORATORE:	G. Bucconeri	25	I	T	W
VERIFICATO DA:		15	0	1	2
COLLABORATORE:		0	0	0	0
VERIFICATO DA:		5	3	0	0
COLLABORATORE:		0	0	0	0

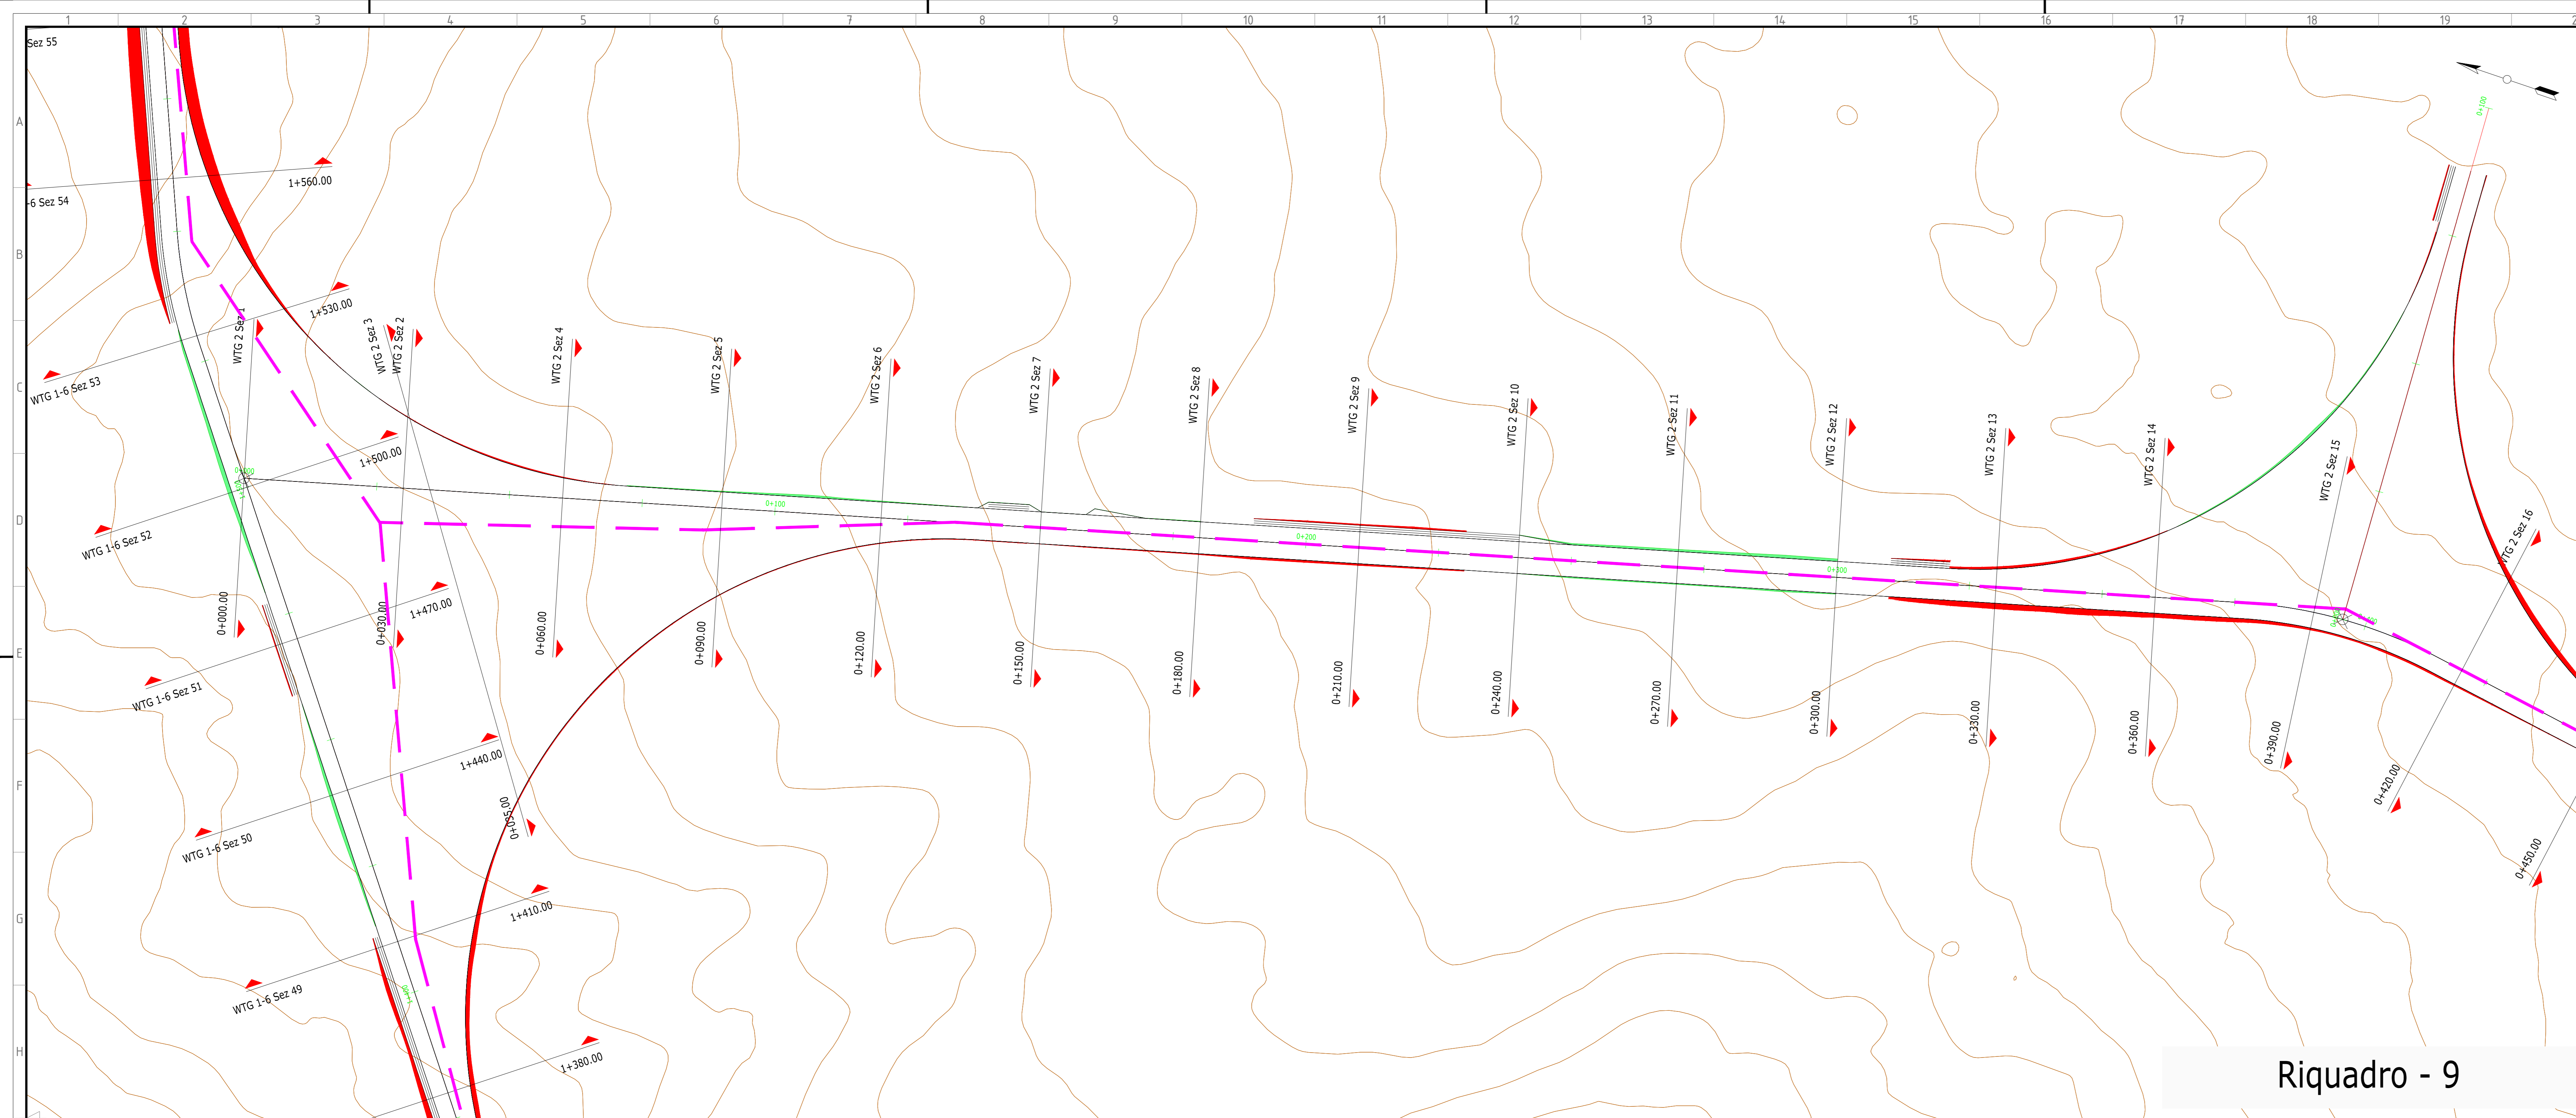

Riquadro - 9

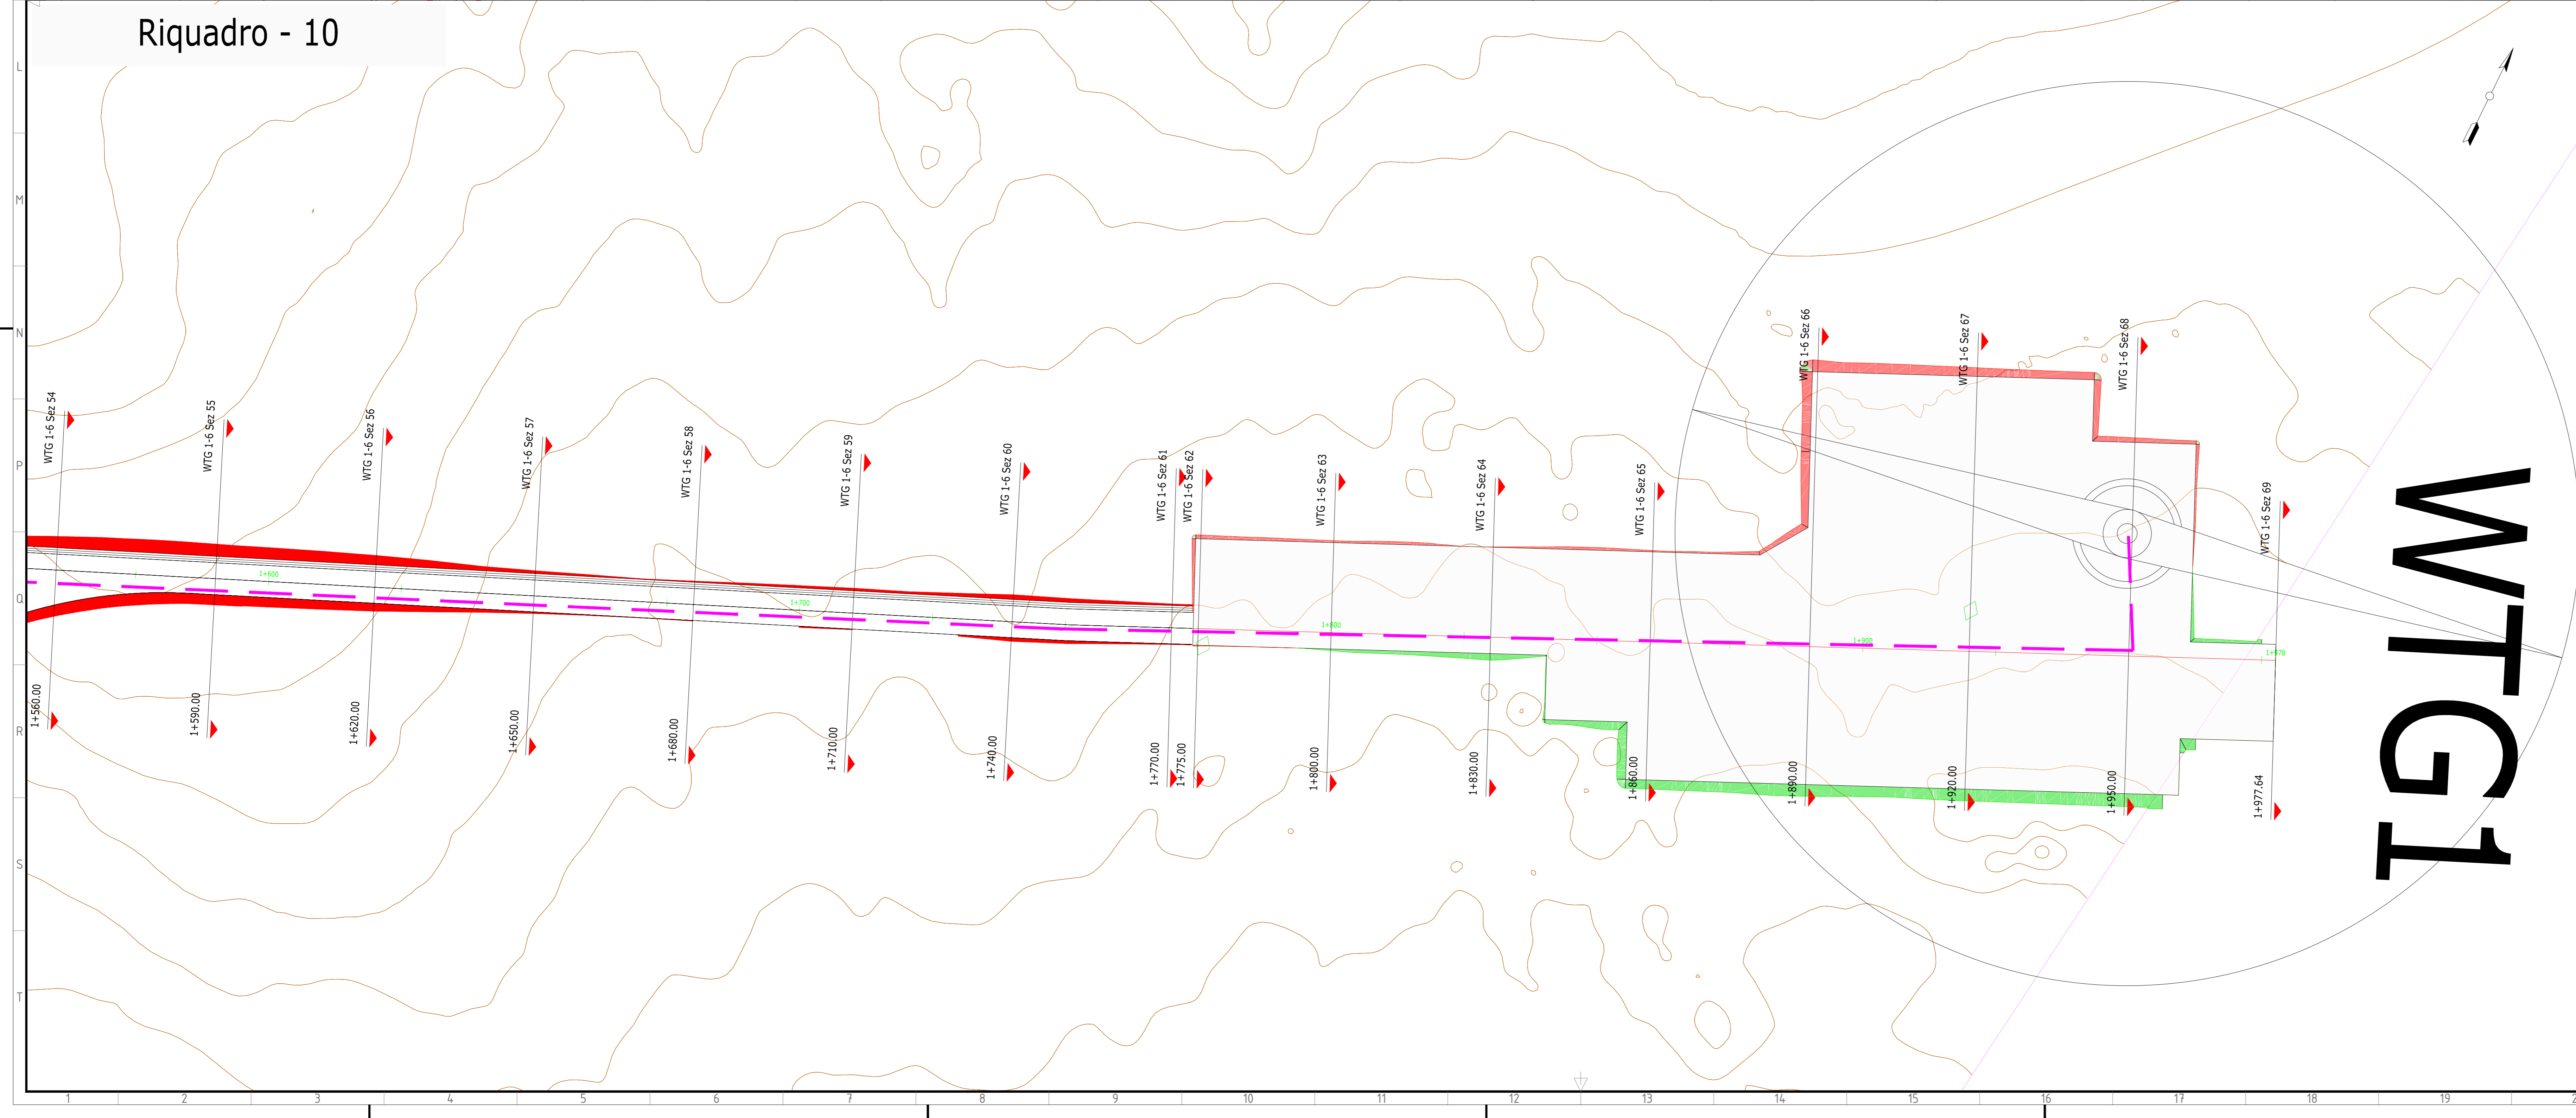

Riquadro - 10

WTG1

**LEGENDA DEI COLORI E SIMBOLI IN CARTA**



- Scavi
- Riporti
- Sezioni lungo il tracciato
- Caviddotto MT
- WTG

Green & Green S.r.l.  
Via V. Alfieri, snc,  
87036 Ronde (CS) - Italy  
P. IVA 02500010782  
Ph. (+39) 0984 846295  
Fax (+39) 0984 121470  
info@greengreen.it  
www.greengreen.it




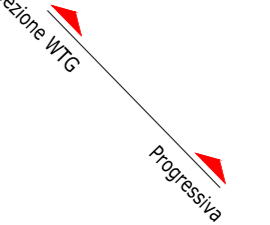

**green & green**  
WE ENGINEERING


Il tecnico  
Ing. Leonardo Splendido



DD	15/12/2021	Prima Emissione	GN.M.	E.S.	L.S.
REV.	DATA	DESCRIZIONE	PREPARIATO	CONTROLLATO	APPROVATO
 PROGETTO: CARBONIA PROGETTO DEFINITIVO			FORMATO: A0 SCALA: 1:500 SCALA PLOT: 1:1 FOGLIO: 6 di 11		
 Engineering & Construction GRE VALIDAZIONE			TITOLO: Planimetria degli scavi, degli sbancamenti e dei rinterri su rilievo topografico		
VALIDATA DA	A. Poni		CODICE GRE		
VERIFICATO DA	P. Torchio G. Buccheri		SEMPRE	PROGRESSO	REVISIONE
COLLABORATORI	GREEC R 2 5 I T W 1 5 0 1 2 0 0 0 5 3 0 0				

MTG

-  WTG
-  Scavi
-  Riporti
-  Sezioni lungo il tracciato
-  Caviddoto MT

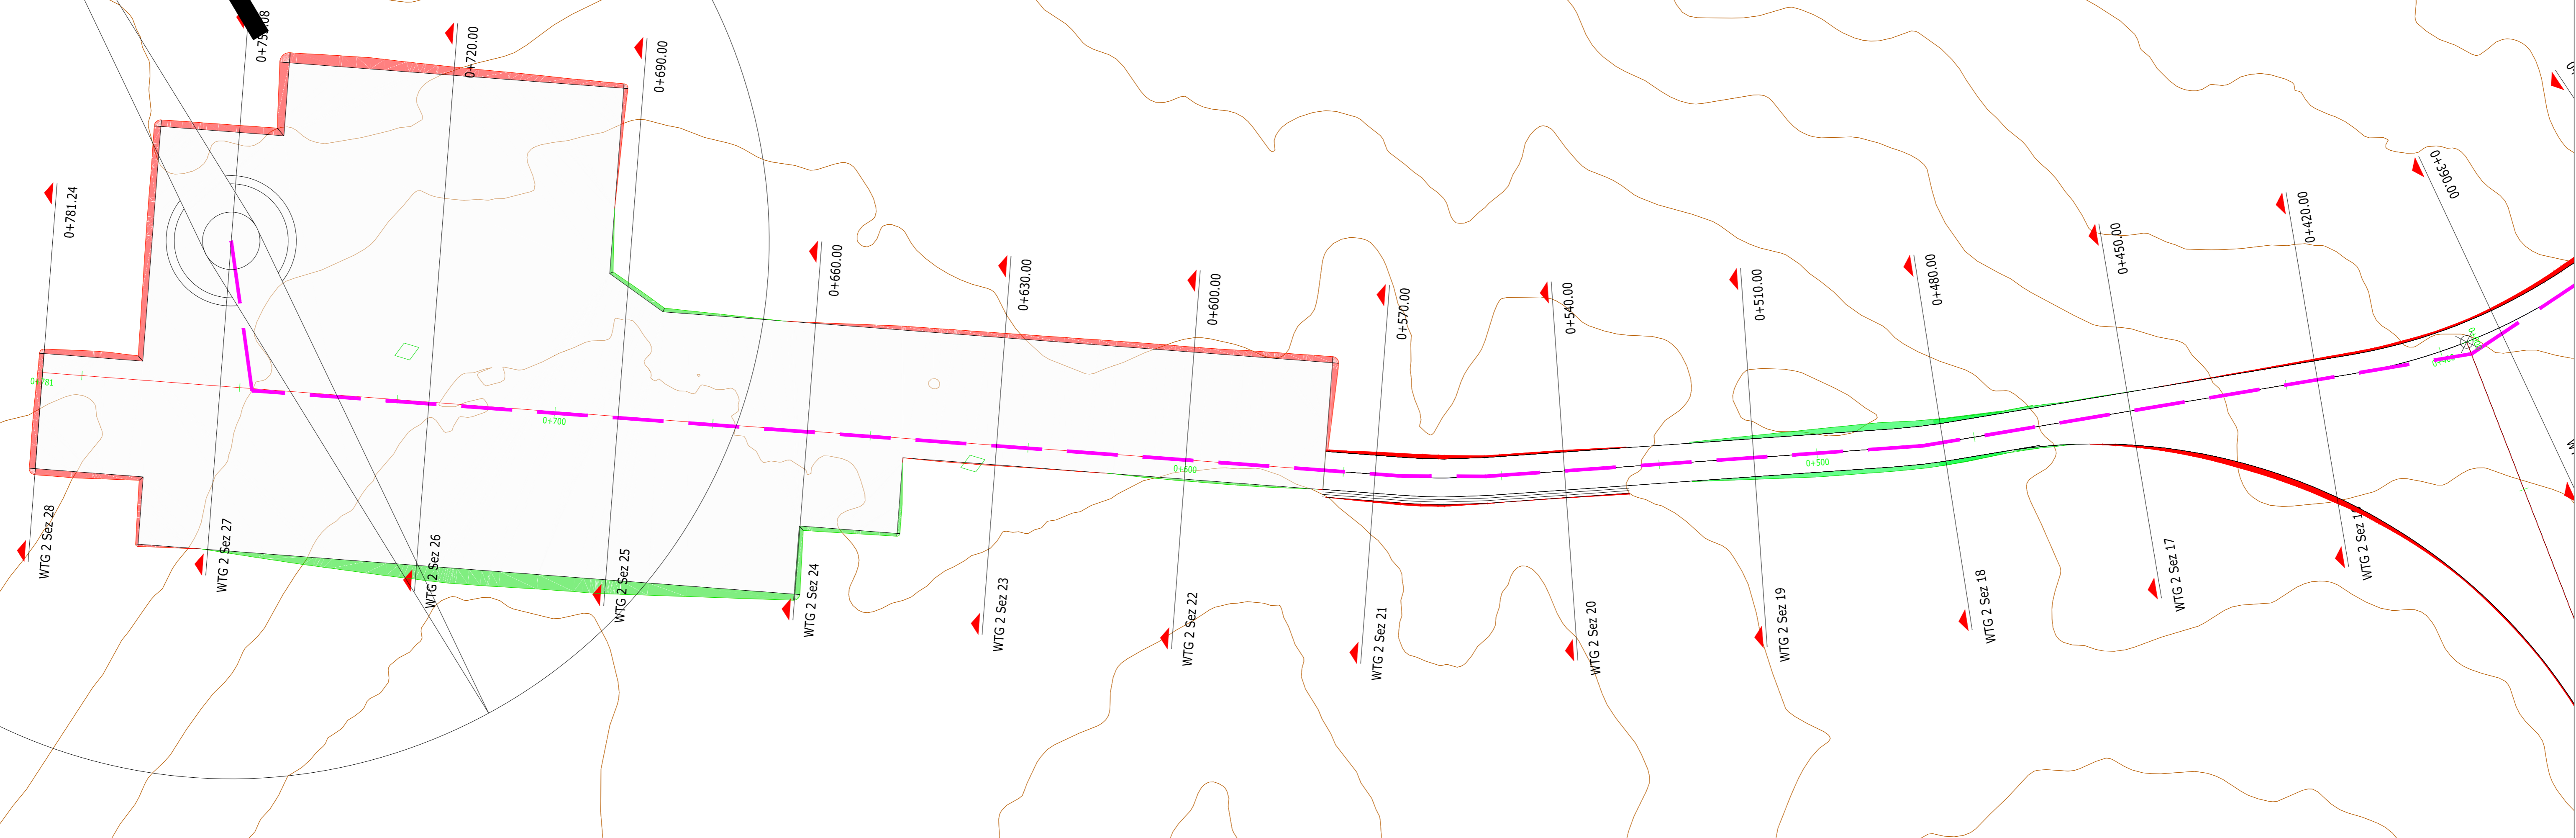


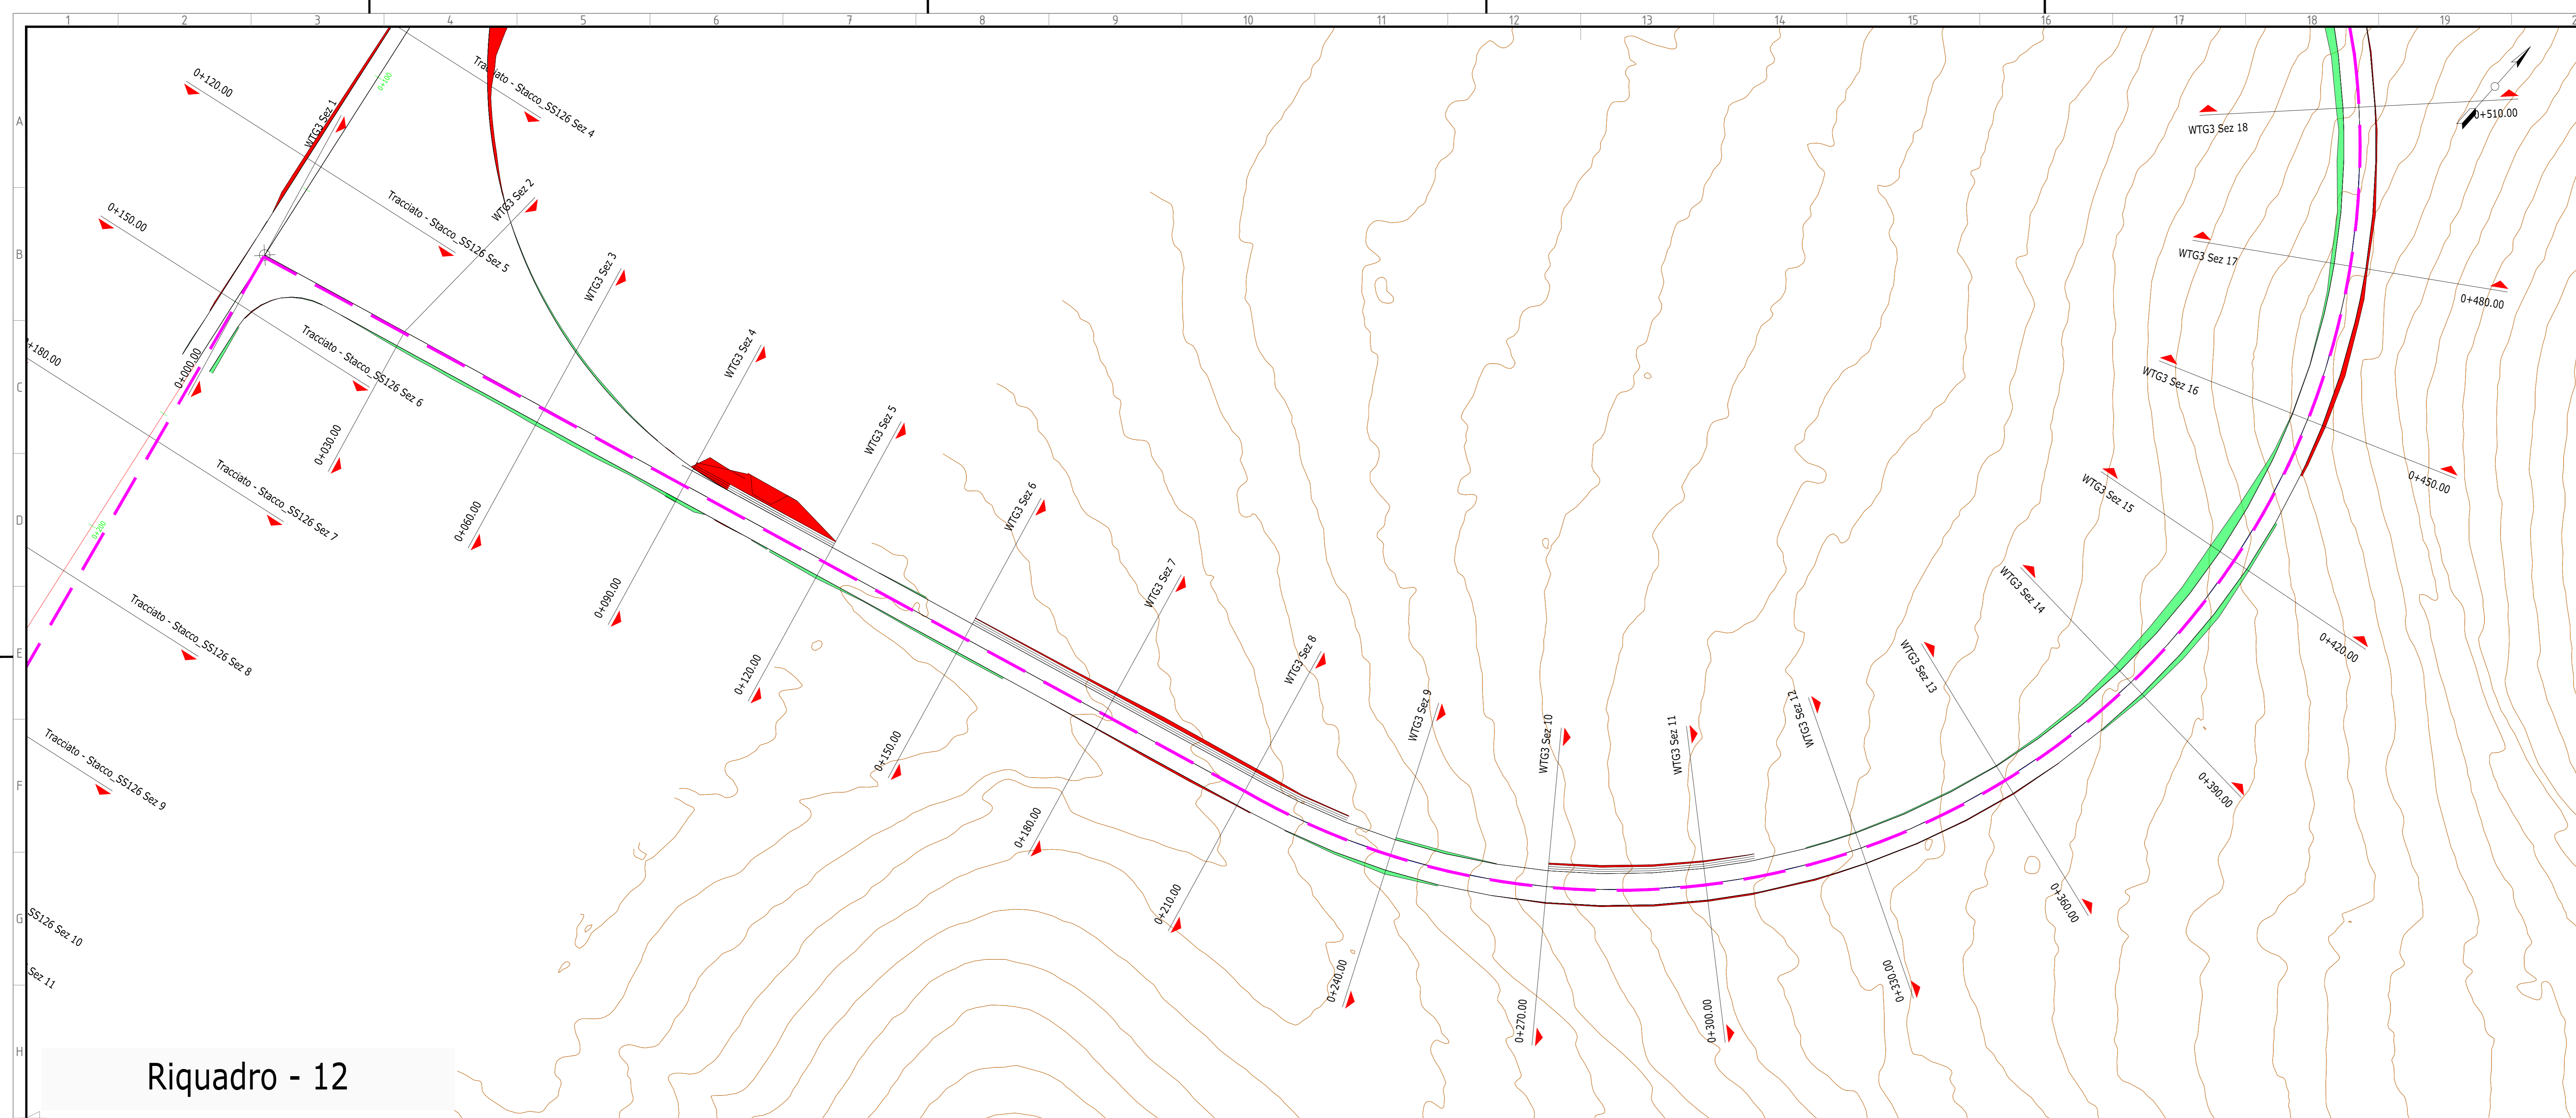
Green & Green S.r.l.  
Via V. Alfieri, snc,  
81036 Ronde (CB) - Italy  
P. IVA 02500010782  
Ph. (+39) 0984 846295  
Fax (+39) 0984 1211470  
info@greengreen.it  
www.greengreen.it

**green & green**  
WE ENGINEERING


Il tecnico  
Ing. Leonardo Splendido



00	15/12/2021	Prima Emissione	GN.M.	E.S.	L.S.
REV.	DATA	DESCRIZIONE	PREPARATO	CONTROLLATO	APPROVATO
 green & green WE ENGINEERING		CARBONIA PROGETTO DEFINITIVO			
NOME FILE: GRE.ECC.D.25.IT.W.15012.00.053.00_Planimetria degli scavi, degli sbancamenti e dei riporti su rilievo topografico.pdf		CLASSIFICAZIONE: A0	FORMATO: A0	SCALA: 1:500	SCALA PLOT: 1:1
CAMPO DI UTILIZZO: Engineering & Construction GRE VALIDAZIONE		TITOLO: Planimetria degli scavi, degli sbancamenti e dei riporti su rilievo topografico			
VALUTATO DA: A. Poni	VERIFICATO DA: G. Buonanno	CODICE GRE GRE.ECC.R.25.IT.W.15012.00.053.00			
COLLABORATORI:		SVILUPPO:	FUNZIONI:	TIPO:	DATTEVUTE:
		FASE:	TEC:	APPRANTO:	SISTEMA:
		PROGRESSO:	SEZIONE:		



Riquadro - 12

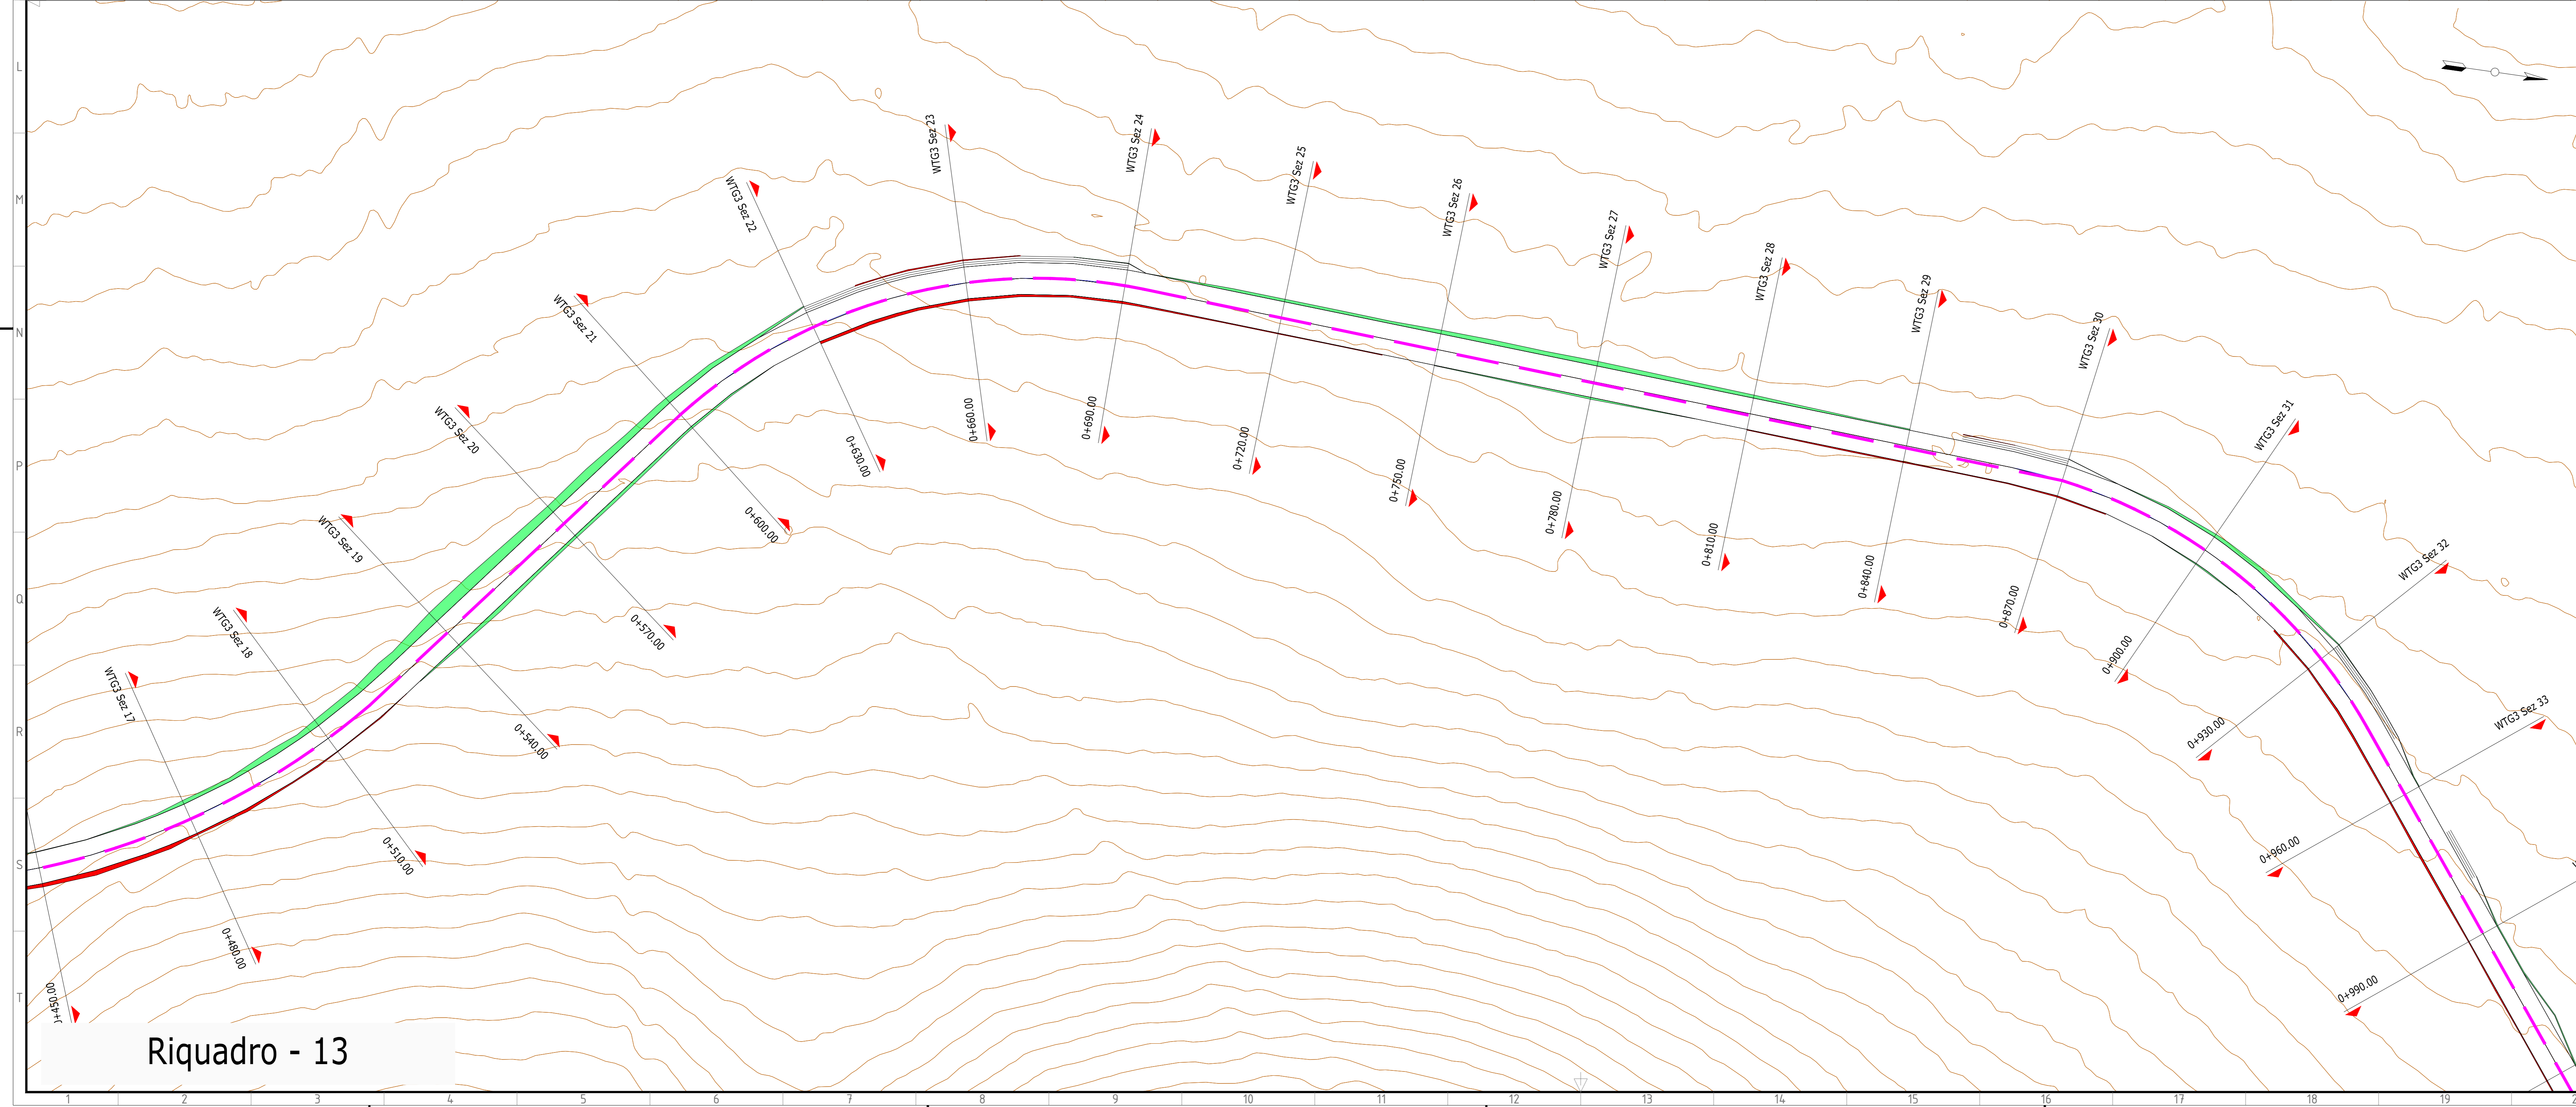

Riquadro - 13

Green & Green S.r.l.  
Via V. Alfieri, snc,  
87036 Rosarno (CS) - Italy  
P. IVA 02500010782  
Ph. (+39) 0984 846295  
Fax (+39) 0984 121470  
info@greengreen.it  
www.greengreen.it

**green & green**  
WE ENGINEERING

Il tecnico  
Ing. Leonardo Sblendoro

*Leonardo Sblendoro*

00	15/12/2021	Prima Emissione	GN.M.	E.S.	L.S.
REV.	DATA	DESCRIZIONE	PREPARATO	CONTROLLATO	APPROVATO

**green & green**  
www.thyssenkrupp.com

**enel**  
Engineering & Construction  
GRE VALIDAZIONE

PROGETTO: CARBONIA  
PROGETTO DEFINITIVO

NUM. FILE: GRE.EEC.D.25.IT.W.15012.00.03.00\_Planimetria degli scavi, degli sbancamenti e dei rinterri su rilievo topografico.pdf

CLASSIFICAZIONE: FORMATO: A0 SCALA: 1:500 SCALA PLOT: 1:1 FOGLIO: 8 di 11

CAMPO DI UTILIZZO: TITOLO: Planimetria degli scavi, degli sbancamenti e dei rinterri su rilievo topografico

VALUTATO DA: A. Poni  
VERIFICATO DA: P. Torroni  
G. Bucarone




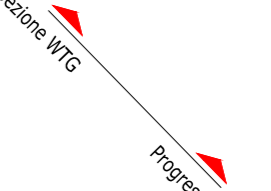

COLLABORATORI: G. Bucarone


CODICE GRE: GRE.EEC.R.25.IT.W.15012.00.03.00.053.00




# Riquadro - 14

LEGENDA DEI COLORI E SIMBOLI IN CARTA

-  WTG
-  Scavi
-  Riporti
-  Sezioni lungo il tracciato
-  Caviddoto MT

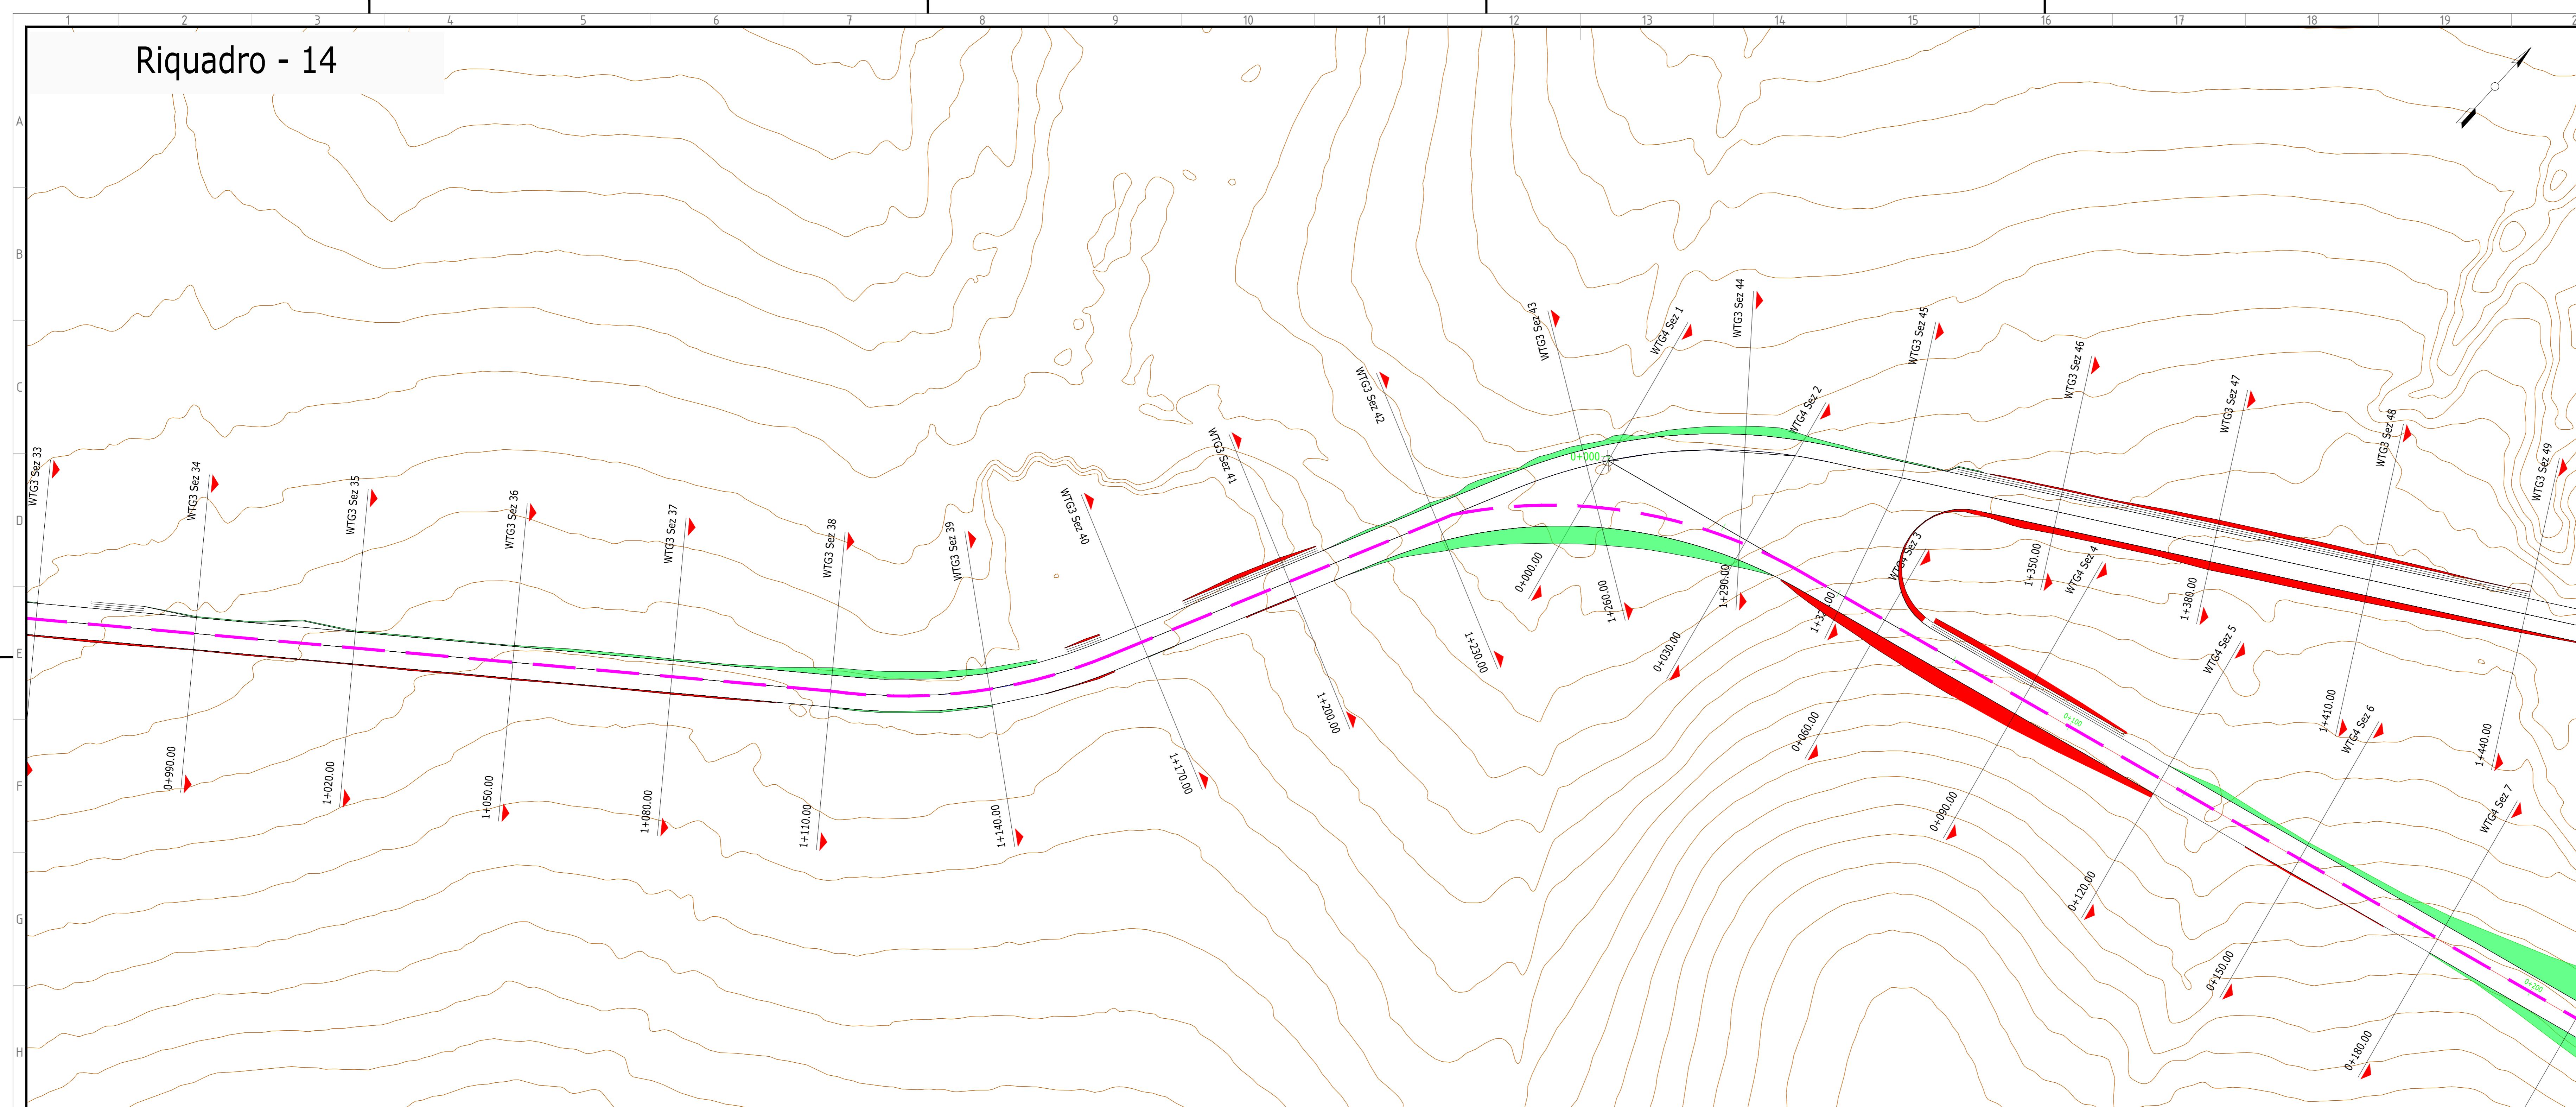

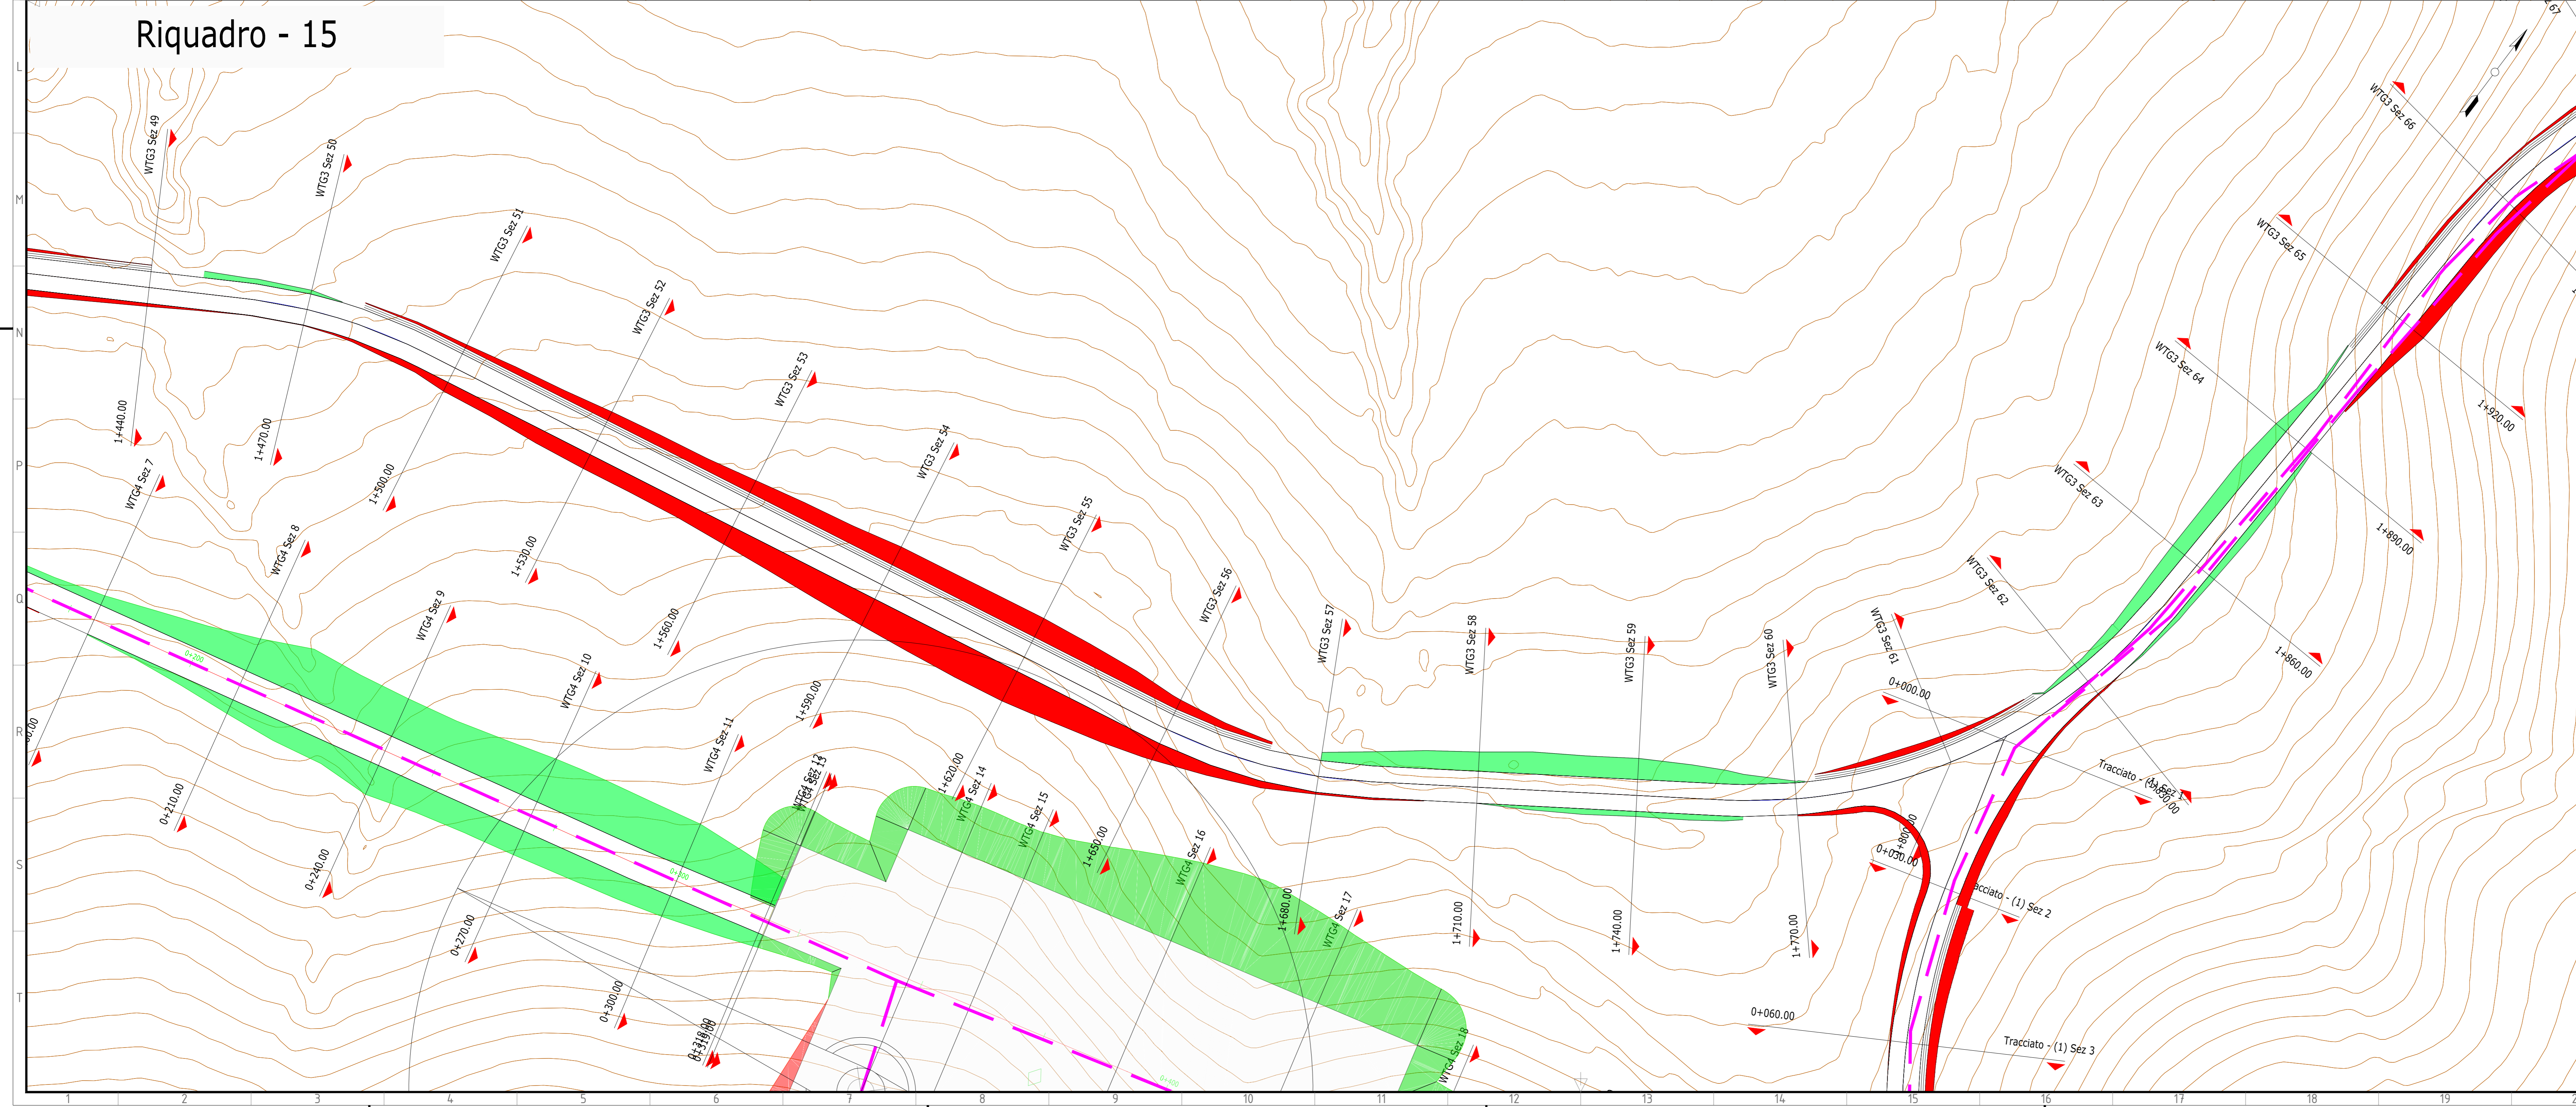

# Riquadro - 15




Green & Green S.r.l.  
Via V. Alfieri, snc,  
87036 Ronde (CS) - Italy  
P.IVA 02900010782  
Ph. (+39) 0984 846295  
Fax (+39) 0984 1214470  
info@greengreen.it  
www.greengreen.it

Il tecnico  
Ing. Leonardo Sblendoro



00	15/12/2021	Prima Emissione	GN.M.	E.S.	L.S.
REV.	DATA	DESCRIZIONE	PREPAREDATO	CONTROLLATO	APPROVATO
		PROGETTO: CARBONIA PROGETTO DEFINITIVO			
NOME FILE: GREEC0253T.W.15012.00.053.00_Planimetria degli scavi, degli sbancamenti e dei riporti su rilievo topografico.pdf CLASSIFICAZIONE:		FORMATO: A0	SCALA: 1:500	SCALA PLOT: 1:1	FOGLIO: 9 di 11
		CAMPO DI UTILIZZO: TITOLO: Planimetria degli scavi, degli sbancamenti e dei riporti su rilievo topografico			
VALUTAZIONE: A. Poni VERIFICATO DA: G. Buccheri COLLABORATORI:		CODICE GRE GREEC R 2 5 I T W 1 5 0 1 2 0 0 0 5 3 0 0			


# Riquadro - 16

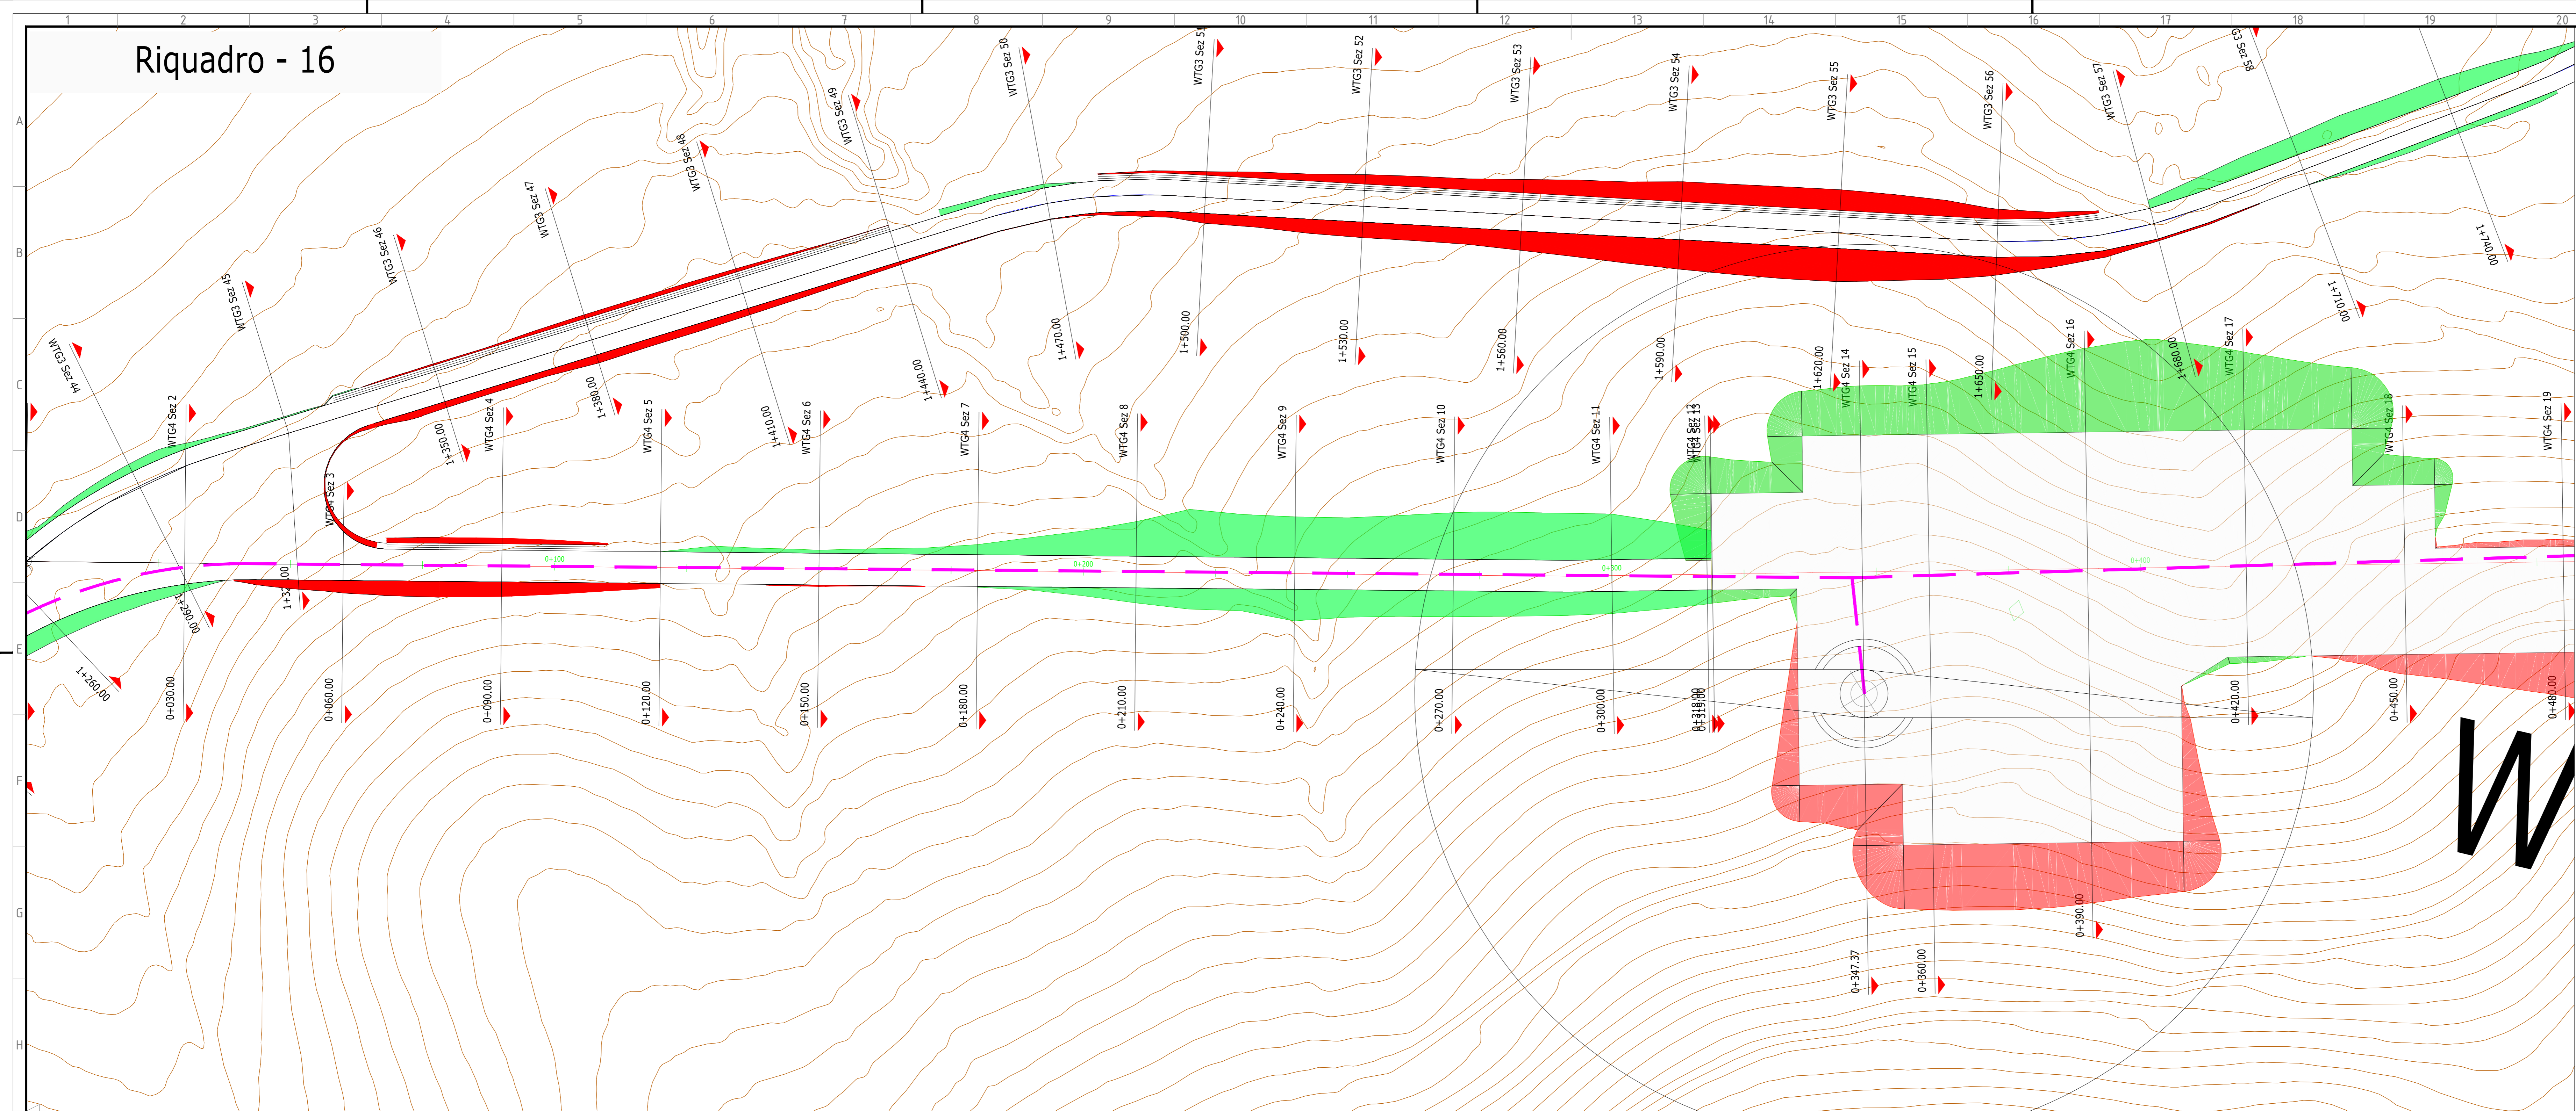

**LEGENDA DEI COLORI E SIMBOLI IN CARTA**

- WTG
- Scavi
- Riporti
- Sezioni lungo il tracciato
- Cavidotto MT

# Riquadro - 17

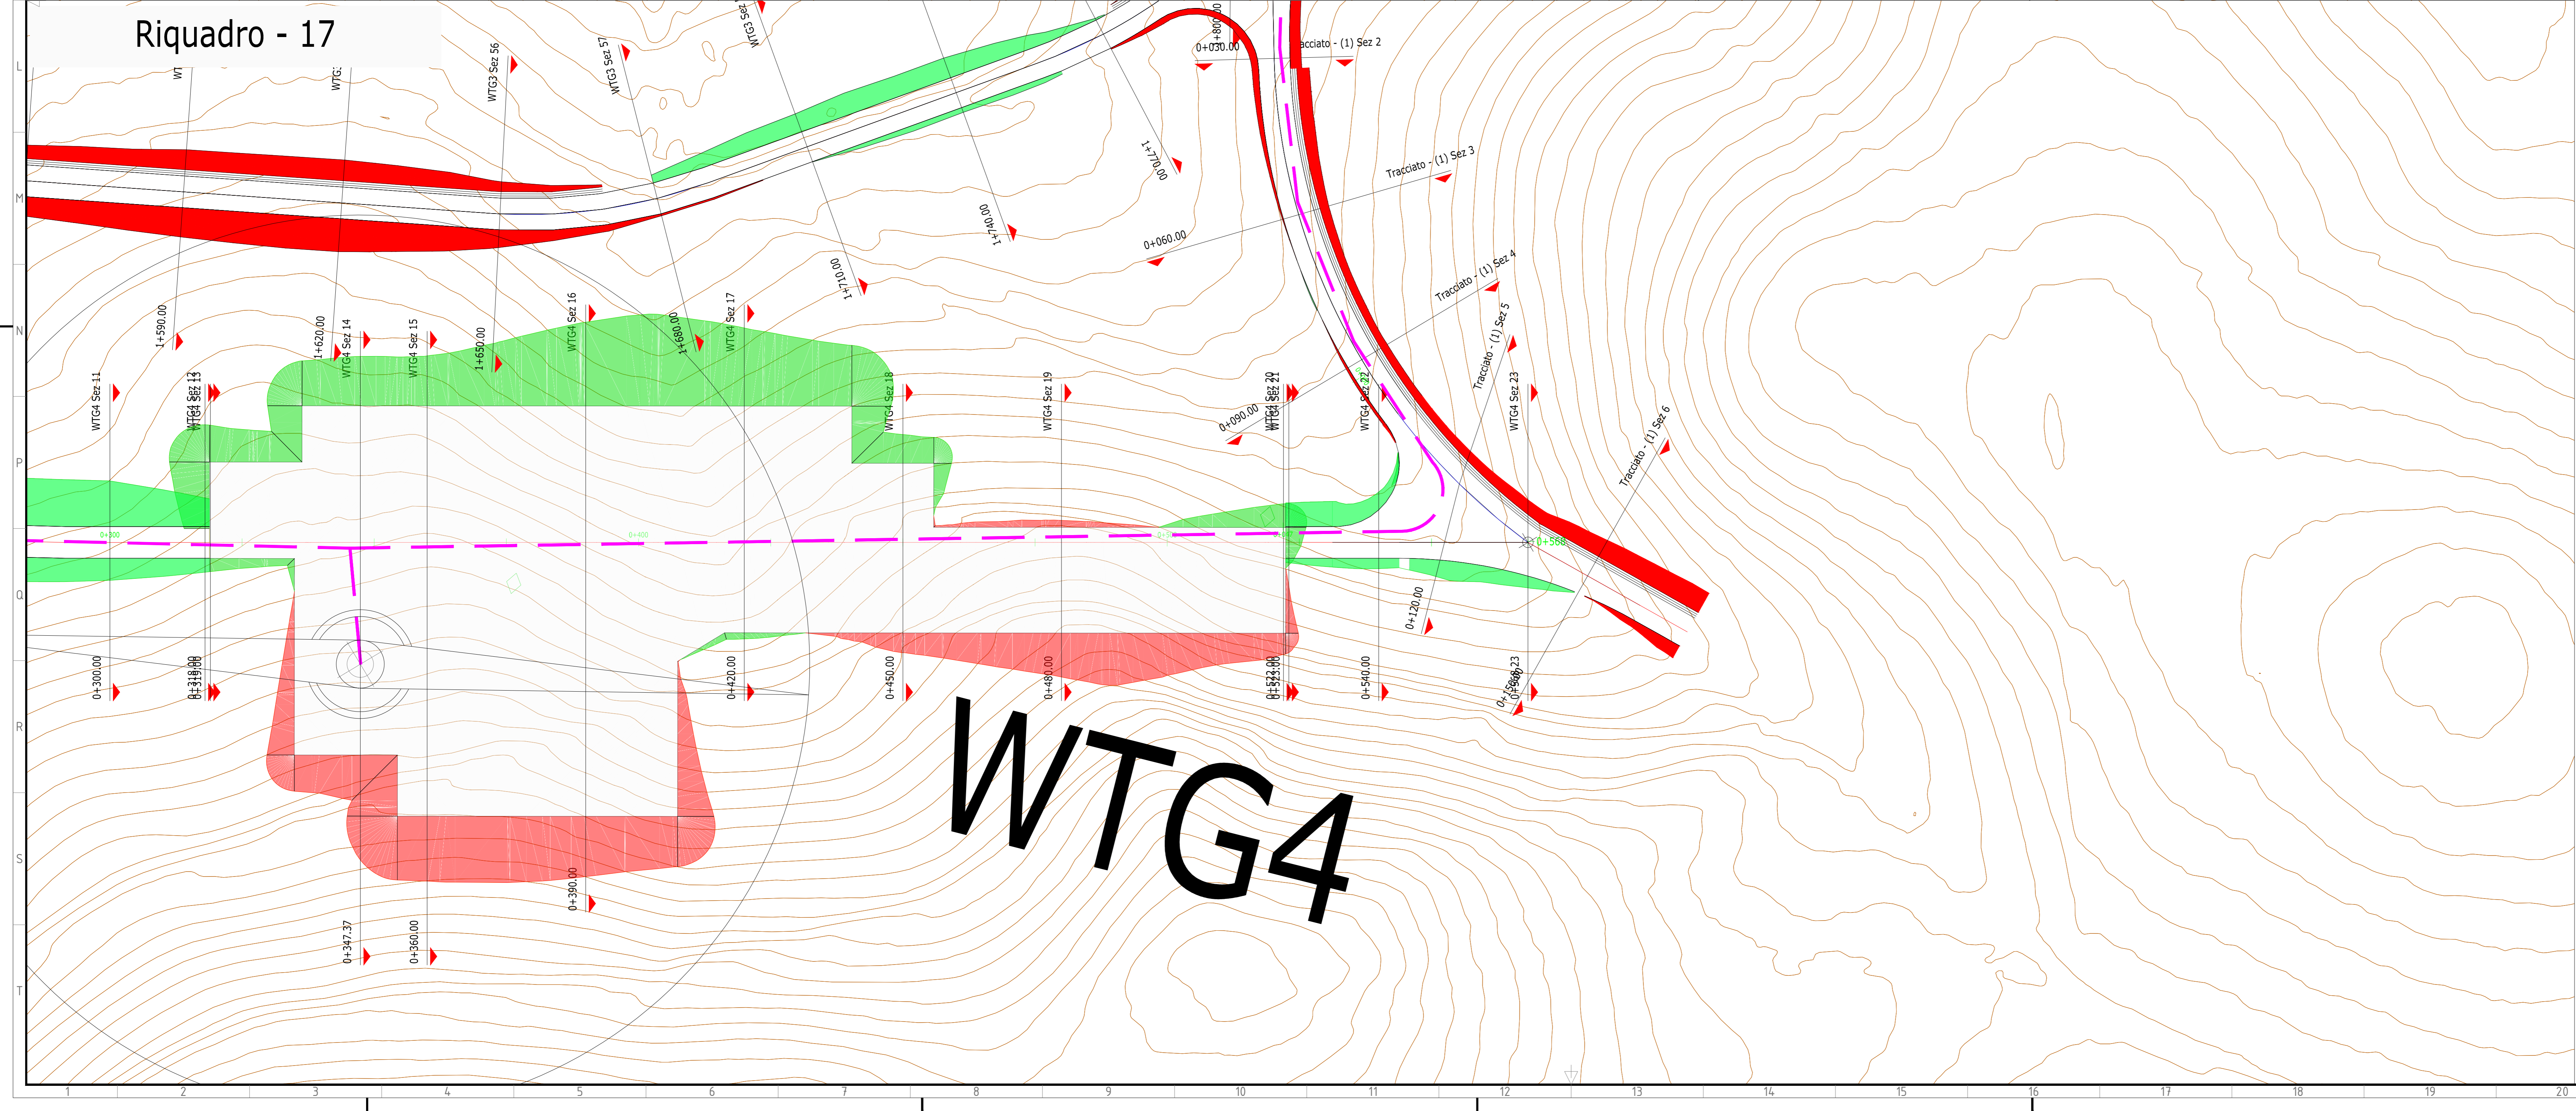


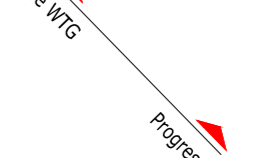


Green & Green S.r.l.  
Via V. Alfieri, snc,  
87036 Rosarno (CS) - Italy  
P. IVA 02500010782  
Ph. (+39) 0984 846292  
Fax (+39) 0984 211470  
info@greengreen.it  
www.greengreen.it


**green & green**  
WE ENGINEERING

Il tecnico  
Ing. Leonardo Splendido


00	15/12/2021	Prima Emissione	GN.M.	E.S.	L.S.
REV.	DATA	DESCRIZIONE	PREPARATO	CONTROLLATO	APPROVATO
			PROGETTO: CARBONIA PROGETTO DEFINITIVO		
FORMATO: A0 SCALA: 1:500 SCALA PLOT: 1:1 FOGLIO: 10 di 11		TITOLO: Planimetria degli scavi, degli sbancamenti e dei riporti su rilievo topografico			
VALUTATO DA: A. Poni VERIFICATO DA: P. Torroni, G. Bucconeri COLLABORATORI:			CODICE GRE: GREEECR25ITW1501200005300		

-  WTG
-  Scavi
-  Riporti
-  Sezioni lungo il tracciato

# WTG3

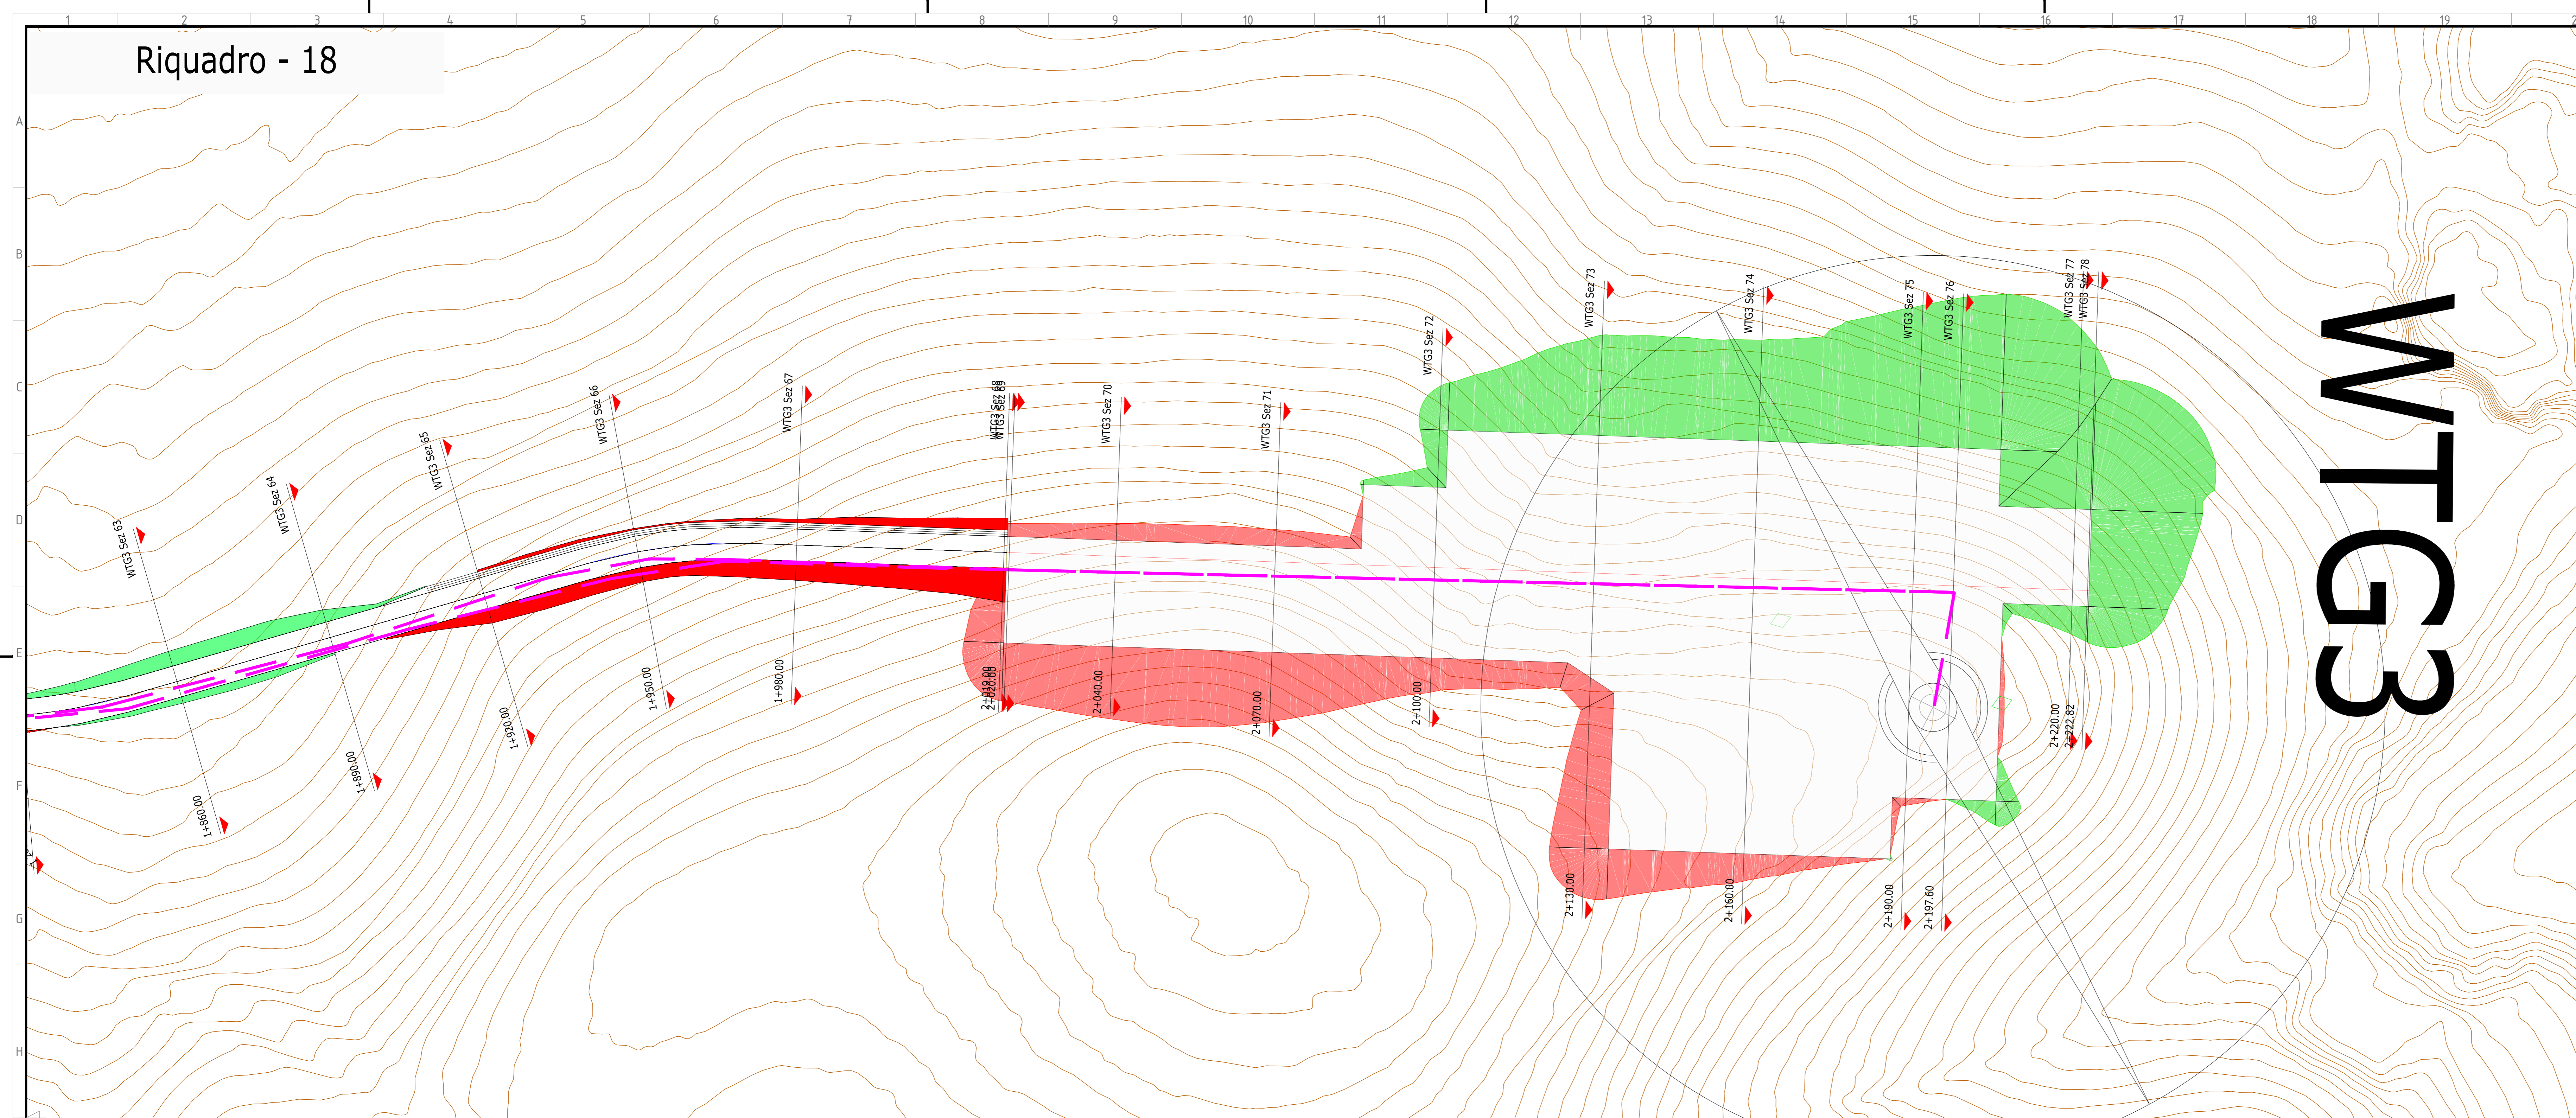



Green & Green S.r.l.  
Via V. Alfieri, snc,  
81036 Ronde (CS) - Italy  
P.IVA 02500010782  
Ph: (+39) 0984 846295  
Fax: (+39) 0984 1214470  
info@greengreen.it  
www.greengreen.it



ve (ENGINEERING)

Il tecnico  
Ing. Leonardo Solendro

00	2011/02/01	Prima Emissione	GN.M.	E.S.	L.S.
REV.	DATA	DESCRIZIONE	PREPARATO	CONTROLLATO	APPROVATO
		<b>PORTOSCUSO</b> <b>PROGETTO DEFINITIVO</b>			
		NOTE TAV: GRE.EEC.D.25.IT.W.15012.00.03.00_Planimetria degli scavi, degli sbancamenti e dei rinterri su rilievo topografico.pdf			
CLASSIFICAZIONE:		FORMATO: <b>A0</b>	SCALA: 1:500	SCALA PLOT: 1:1	FOGLIO: 11 di 11
CAMPO DI UTILIZZO:		TITOLO: Planimetria degli scavi, degli sbancamenti e dei rinterri su rilievo topografico			
VALORATO DA: A. Poni		CODICE GRE			
VERIFICATO DA: G. Buccheri		GELFANO	FUNDONE	TRO	DENTICE
COLLABORATORI:		GRE.EEC	R	2	5
		I	T	W	1
		5	0	1	2
		0	0	0	0
		0	5	3	0
		0	0	0	0

Questo documento è proprietà di Enel S.p.A. È vietata espressamente la ristampa o l'uso non autorizzato senza permesso scritto dalla Enel S.p.A.