


LEGENDA

- AREE OGGETTO DI SISTEMAZIONE
- RINVERDIMENTO A BOSCO (TIPO A)
- SISTEMAZIONE SCARPATA (TIPO B)

RINVERDIMENTO A BOSCO (TIPO A)

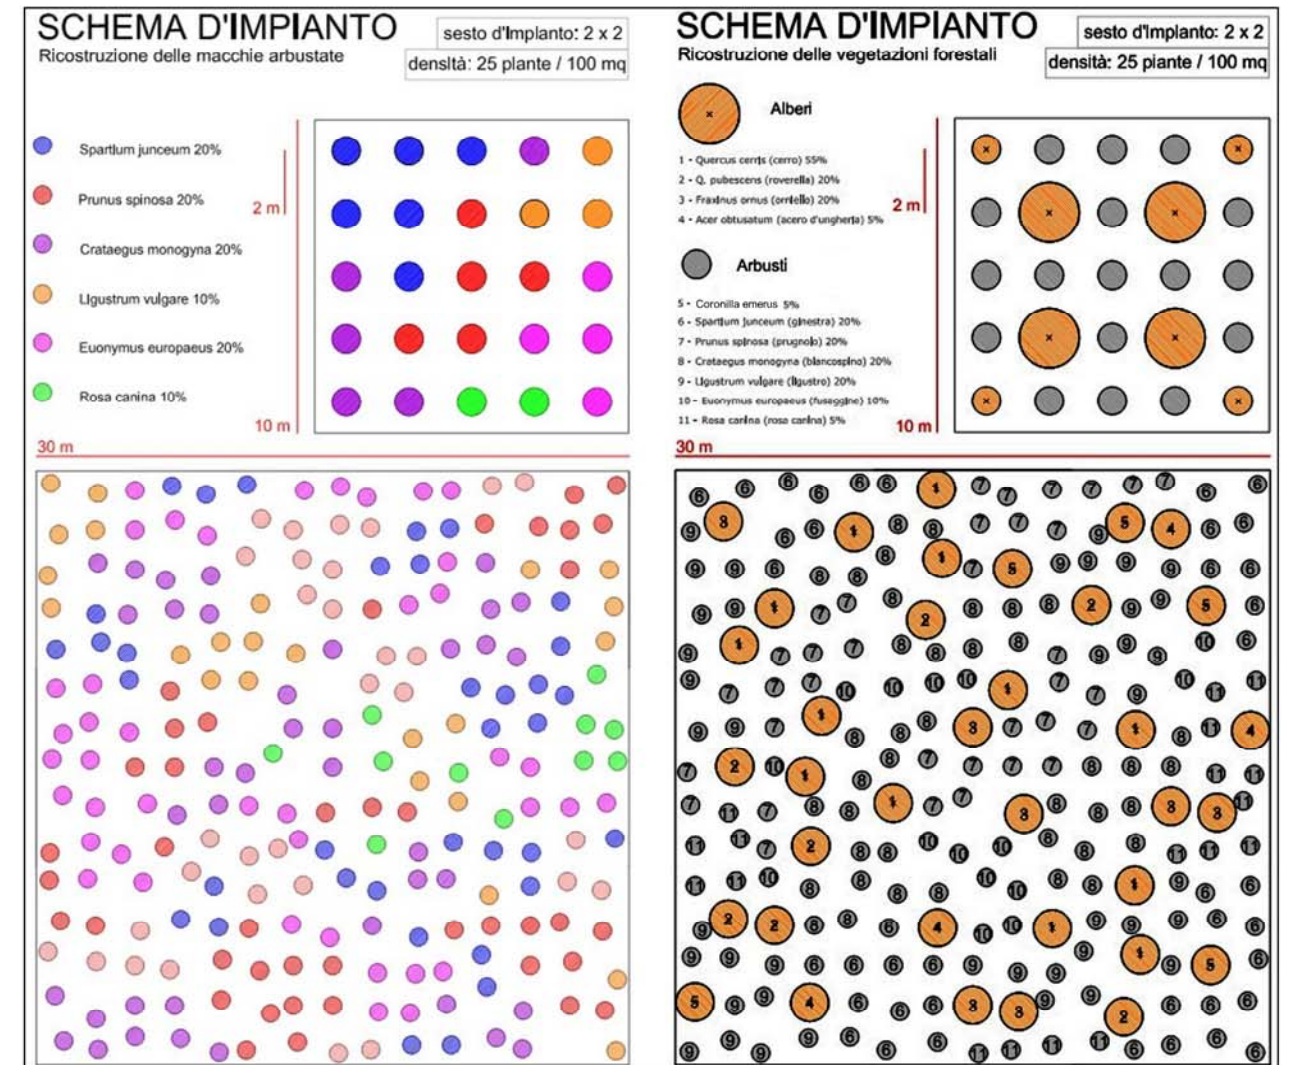

SISTEMAZIONE SCARPATE (TIPO B)

- RINVERDIMENTO TERRE ARMATE (ELICRISO SP E CENTAUREA SP)  
 E RINVERDIMENTO ARBUSTIVO A MACCHIE:*
- SPARTIUM JUNLEUM (GINESTRA) 50%
  - PRUNUS SPINOSA 20%
  - CRATAEGUS MONOGYNA (BIANCOSPINO) 20%
  - ROSA CANINA 10%

FIGURA 4.1