

IMPIANTO FOTOVOLTAICO EG PASCOLO SRL E OPERE CONNESSE

POTENZA IMPIANTO 92.7 MWp
COMUNE DI PORTOMAGGIORE E ARGENTA (FE)

Proponente

EG PASCOLO S.R.L.
VIA DEI PELLEGRINI 22 · 20122 MILANO (MI) · P.IVA: 12084640965 · PEC: egpascolo@pec.it

Progettazione

META STUDIO S.R.L.
Via SETTEMBRINI, 1 - 65123 PESCARA (PE)
P.IVA: 02164240687 · PEC: metastudiosrl@pec.it

Collaboratori

Progettazione Generale: Ing. Corrado Pluchino Progettazione Civile e Idraulica: Ing. Fabio Lassini
Progettazione Geotecnica-Strutturale: Dott. Matteo Lana Progettazione Elettrica: Ing. Andrea Fronteddu
Progettazione Ambientale e Paesaggistica: Dott.ssa Eleonora Lamanna
Progettazione Opere di Connessione: Brullii Trasmissione S.r.l.

Coordinamento progettuale

META STUDIO S.R.L.
Via SETTEMBRINI, 1 - 65123 PESCARA (PE)
P.IVA: 02164240687 · PEC: metastudiosrl@pec.it


Titolo Elaborato

Profilo elettrodotto 380 kV Ravenna Canala - Portomaggiore

LIVELLO PROGETTAZIONE	CODICE ELABORATO	FILENAME	RIFERIMENTO	DATA	SCALA
					1 : 5.000

Revisioni

REV.	DATA	DESCRIZIONE	ESEGUITO	VERIFICATO	APPROVATO

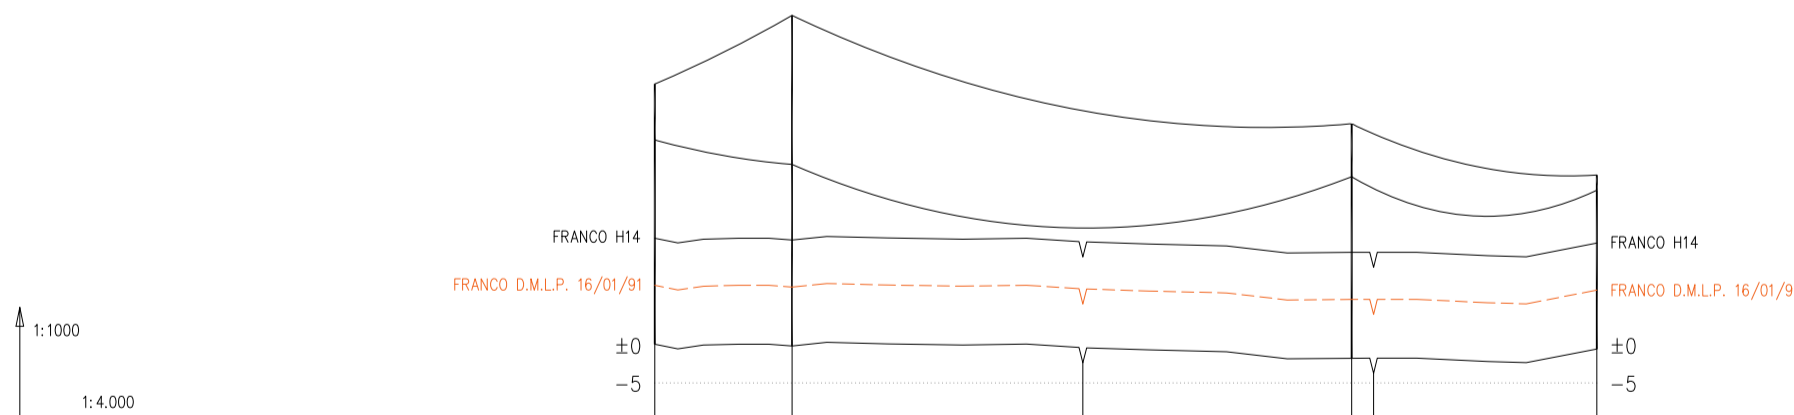

QUOTA TERRENO (mslm)	+0,14	-0,1	-1,7	-0,5			
PROGRESSIVA (m)	-73	±0	153,9	296 307,7	426		
NUMERO SOSTEGNO	P67	P2B	P1B	PB			
TIPO E ALTEZZA SOSTEGNO (TOTALE) (m)	LV27 (34,4)	EP24 (43,7)	EA24 (31)	PORTALE 21 (23)			
ANGOLO DI DEVIAZIONE (+Sx -Dx) (°)	±0°	73	-87°	296	-32°	130	-10°
CAMPATA MEDIA (Cm) (m)	225	-3,24	185	-1,6	213	-1,8	65
COSTANTE ALTIMETRICA (K)	0,0391	1504	-0,0390	1448	0,0084	491	-0,0138
ARMAMENTO CONDUTTORE (FUNI DI GUARDIA)	VSS (212)	AT/AT (215/215)			AT/AD (215/215)		AD (217)
CONDUTTORE (FUNI DI GUARDIA)	ACSR 31,5 TRINATO	ACSR 31,5 TRINATO (2xOPGW 17,9)			AAC 41,1 BINATO (2xOPGW 17,9)		
TIPO TERRENO	SEMINATIVO						
COMUNE (PROVINCIA)	ARGENTA (FE)			PORTOMAGGIORE (FE)			
ATTRAVERSAMENTI E NOTE	P67 (ESISTENTE) LINEA AEREA AT 380kV FERRARA FOCOMORTO - RAVENNA CANALA			FOSSO		SE 380/132/36kV PORTOMAGGIORE	
CATENARIA DEL CONDUTTORE RAPPRESENTATA IN CONDIZIONE MFB							
CATENARIA DELLA FUNE DI GUARDIA RAPPRESENTATA IN CONDIZIONE MPB							



COMUNE DI PORTOMAGGIORE (FE)
COMUNE DI ARGENTA (FE)
REGIONE EMILIA ROMAGNA

