

LEGENDA	
	RACCORDI AEREI 380kV
	ASSE NUOVI SOSTEGNI LINEA 380kV
	RACCORDI AEREI 132kV
	ASSE NUOVI SOSTEGNI LINEA 132kV
	LINEE AEREE TRATTE DA DEMOLIRE
	LINEE AT ESISTENTI
	AREA STAZIONI ELETTRICHE
	STRADA ACCESSO SE 380/132/36kV PORTOMAGGIORE



IMPIANTO FOTOVOLTAICO EG PASCOLO SRL E OPERE CONNESSE

POTENZA IMPIANTO 92.7 MWp
COMUNE DI PORTOMAGGIORE E ARGENTA (FE)

Proponente
EG PASCOLO S.R.L.
VIA DEI PELLEGRINI 22 - 20122 MILANO (MI) - P.IVA: 12084640965 - PEC: egpascolo@pec.it

Progettazione
META STUDIO S.R.L.
Via SETTEMBRINI, 1 - 65123 PESCARA (PE)
P.IVA: 02164240687 - PEC: metastudiosrl@pec.it

Collaboratori
Progettazione Generale: Ing. Corrado Pluchino
Progettazione Geotecnica-Strutturale: Dott. Matteo Lana
Progettazione Ambientale e Paesaggistica: Dott.ssa Eleonora Lamanna
Progettazione Opere di Connessione: Brulli Trasmissione S.r.l.
Progettazione Civile e Idraulica: Ing. Fabio Lassinì
Progettazione Elettrica: Ing. Andrea Fronteddu


Coordinamento progettuale
META STUDIO S.R.L.
Via SETTEMBRINI, 1 - 65123 PESCARA (PE)
P.IVA: 02164240687 - PEC: metastudiosrl@pec.it

Titolo Elaborato
Profilo elettrodotto 132 kV CP Bando - SE Portomaggiore

LIVELLO PROGETTAZIONE	CODICE ELABORATO	FILENAME	RIFERIMENTO	DATA	SCALA
					1:5.000

Revisioni

REV.	DATA	DESCRIZIONE	ESEGUITO	VERIFICATO	APPROVATO

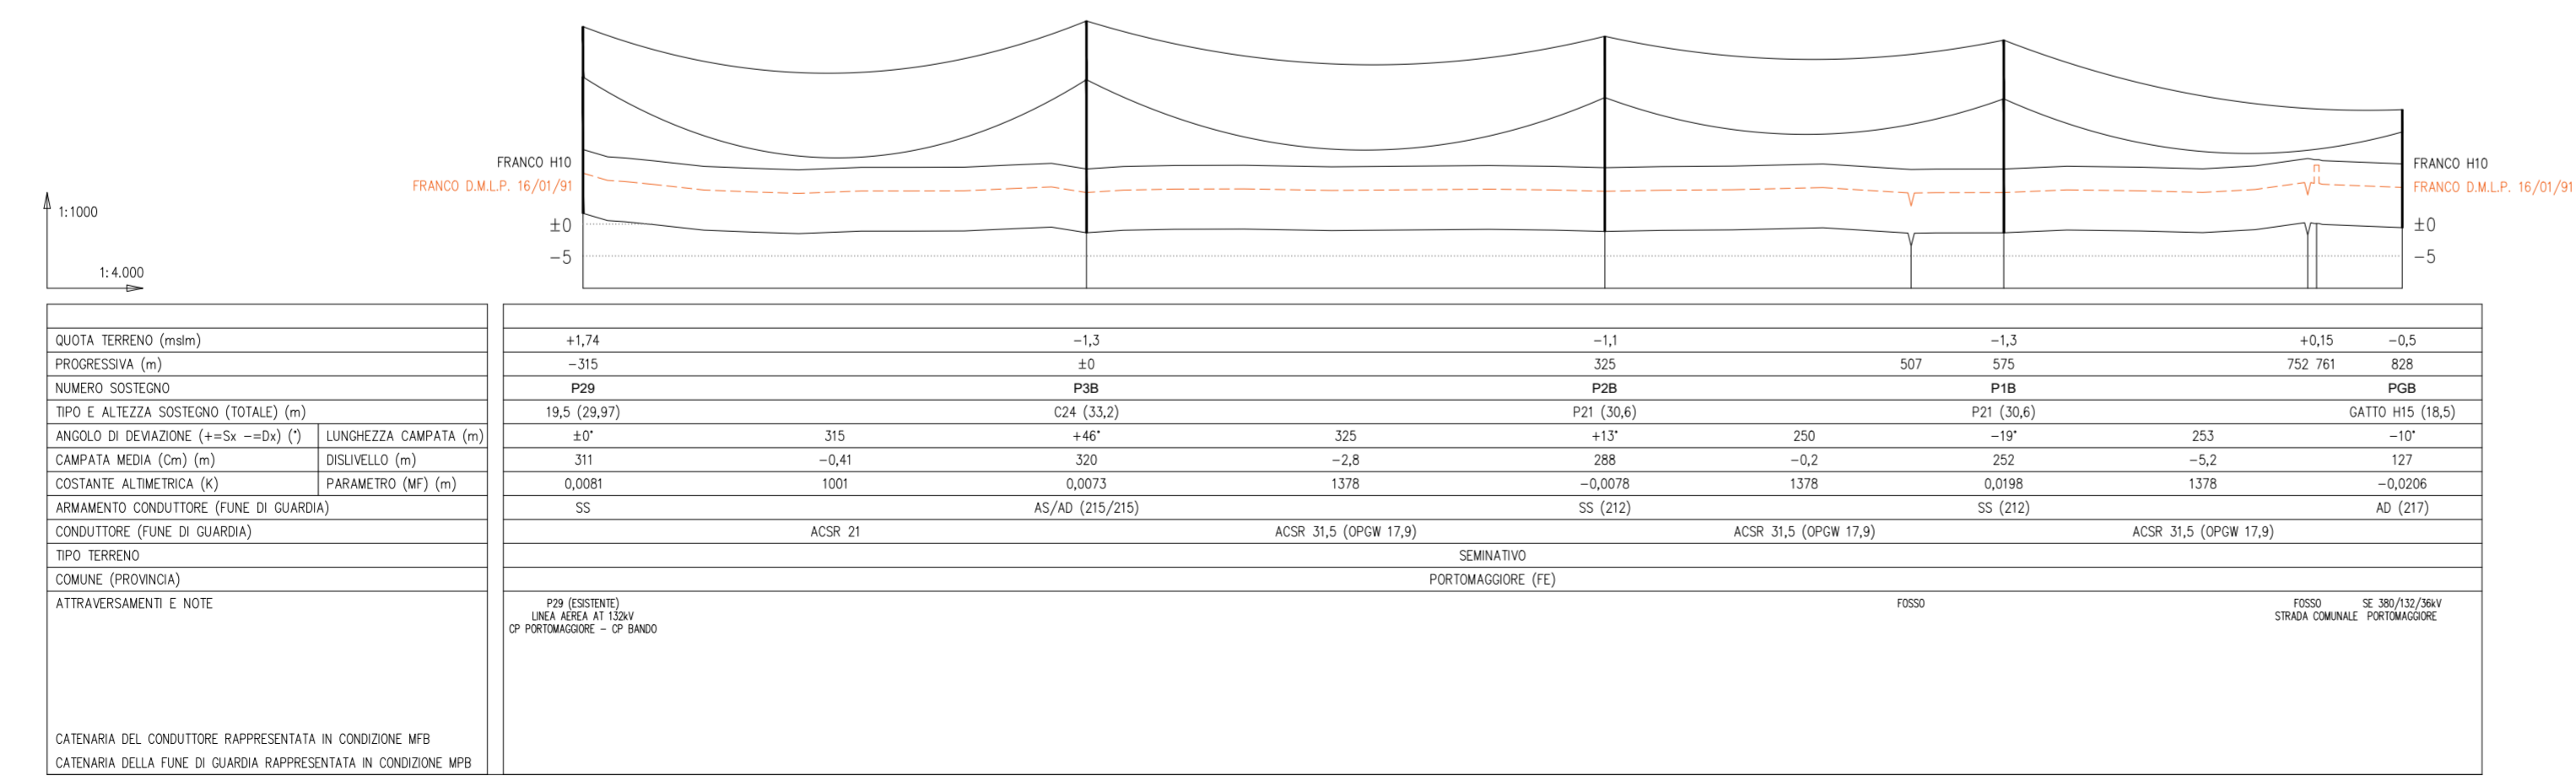

QUOTA TERRENO (mslm)	+1,74	-1,3	-1,1	-1,3	+0,15	-0,5
PROGRESSIVA (m)	-315	±0	325	507	575	752 761 828
TIPO TERRENO			SEMINATIVO			
COMUNE (PROVINCIA)			PORTOMAGGIORE (FE)			
ATTRAVERSAMENTI E NOTE			FOSSO			FOSSO SE 380/132/36kV STRADA COMUNALE PORTOMAGGIORE

CAENARIA DEL CONDUTTORE RAPPRESENTATA IN CONDIZIONE MFB
CAENARIA DELLA FUNDE DI GUARDIA RAPPRESENTATA IN CONDIZIONE MFB